

11. ANEXOS

ANEXO 1

PLANOS DE ZONIFICACIÓN ACÚSTICA

671266

673266

675266

677266

679266

681266


4263906

4261906

4259906

4257906



4255906

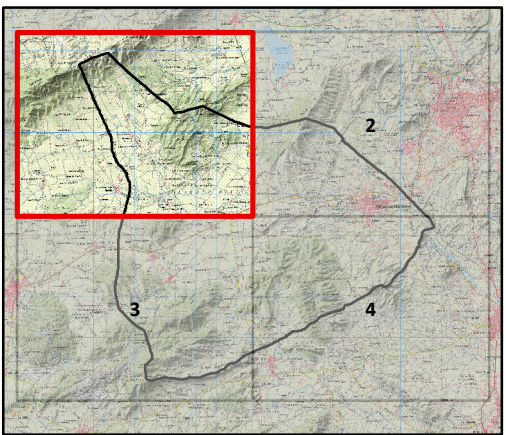

Zonificación según Decreto 104/2006

-  Area de uso industrial
-  Area de uso terciario comercial
-  Area de uso terciario recreativo y de espectáculos
-  Area del centro histórico
-  Area especialmente protegida por los valores ambientales que residen en la misma
-  Area especialmente protegida por uso sanitario, docente o cultural
-  Area residencial
-  Principales vías de comunicación
-  Suelo sin protección o común

Base cartográfica

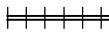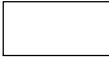-  Carretera
-  Ferrocarril
-  Río
-  Límite de Término Municipal
-  Edificios

- Sistema de coordenadas: ETRS89.
Proyección UTM. Huso 30 N.




Consultora:



Autores:
Laura Simón Otegui
Rubén García Morales

Fecha:
Febrero 2017

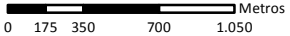Escala original DIN A3
1:35.000


ESTUDIO ACÚSTICO DEL PLAN GENERAL
DEL MUNICIPIO DE MONÓVAR

Página: 1

Zonificación Acústica.
Vista General

682816

684816

686816

688816

690816

692816


4263906

4261906

4259906

4257906



4255906

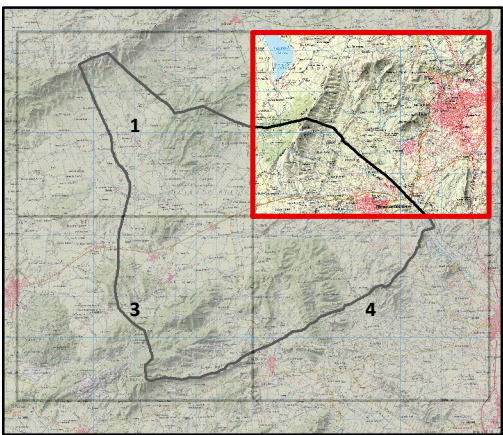

Zonificación según Decreto 104/2006

-  Area de uso industrial
-  Area de uso terciario comercial
-  Area de uso terciario recreativo y de espectáculos
-  Area del centro histórico
-  Area especialmente protegida por los valores ambientales que residen en la misma
-  Area especialmente protegida por uso sanitario, docente o cultural
-  Area residencial
-  Principales vías de comunicación
-  Suelo sin protección o común

Base cartográfica

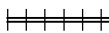 -  Carretera
-  Ferrocarril
-  Río
-  Límite de Término Municipal
-  Edificios

- Sistema de coordenadas: ETRS89.
Proyección UTM. Huso 30 N.




Consultora:



Autores:
Laura Simón Otegui
Rubén García Morales

Fecha:
Febrero 2017

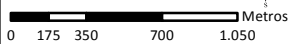Escala original DIN A3
1:35.000


ESTUDIO ACÚSTICO DEL PLAN GENERAL
DEL MUNICIPIO DE MONÓVAR

Página: 2

Zonificación Acústica.
Vista General

671266

673266

675266

677266

679266

681266



4254911

4252911

4250911

4248911

4246911

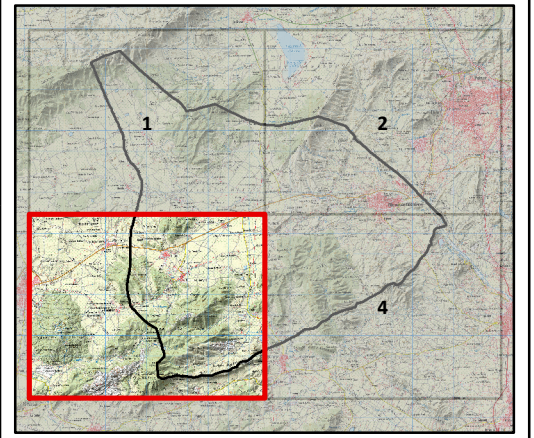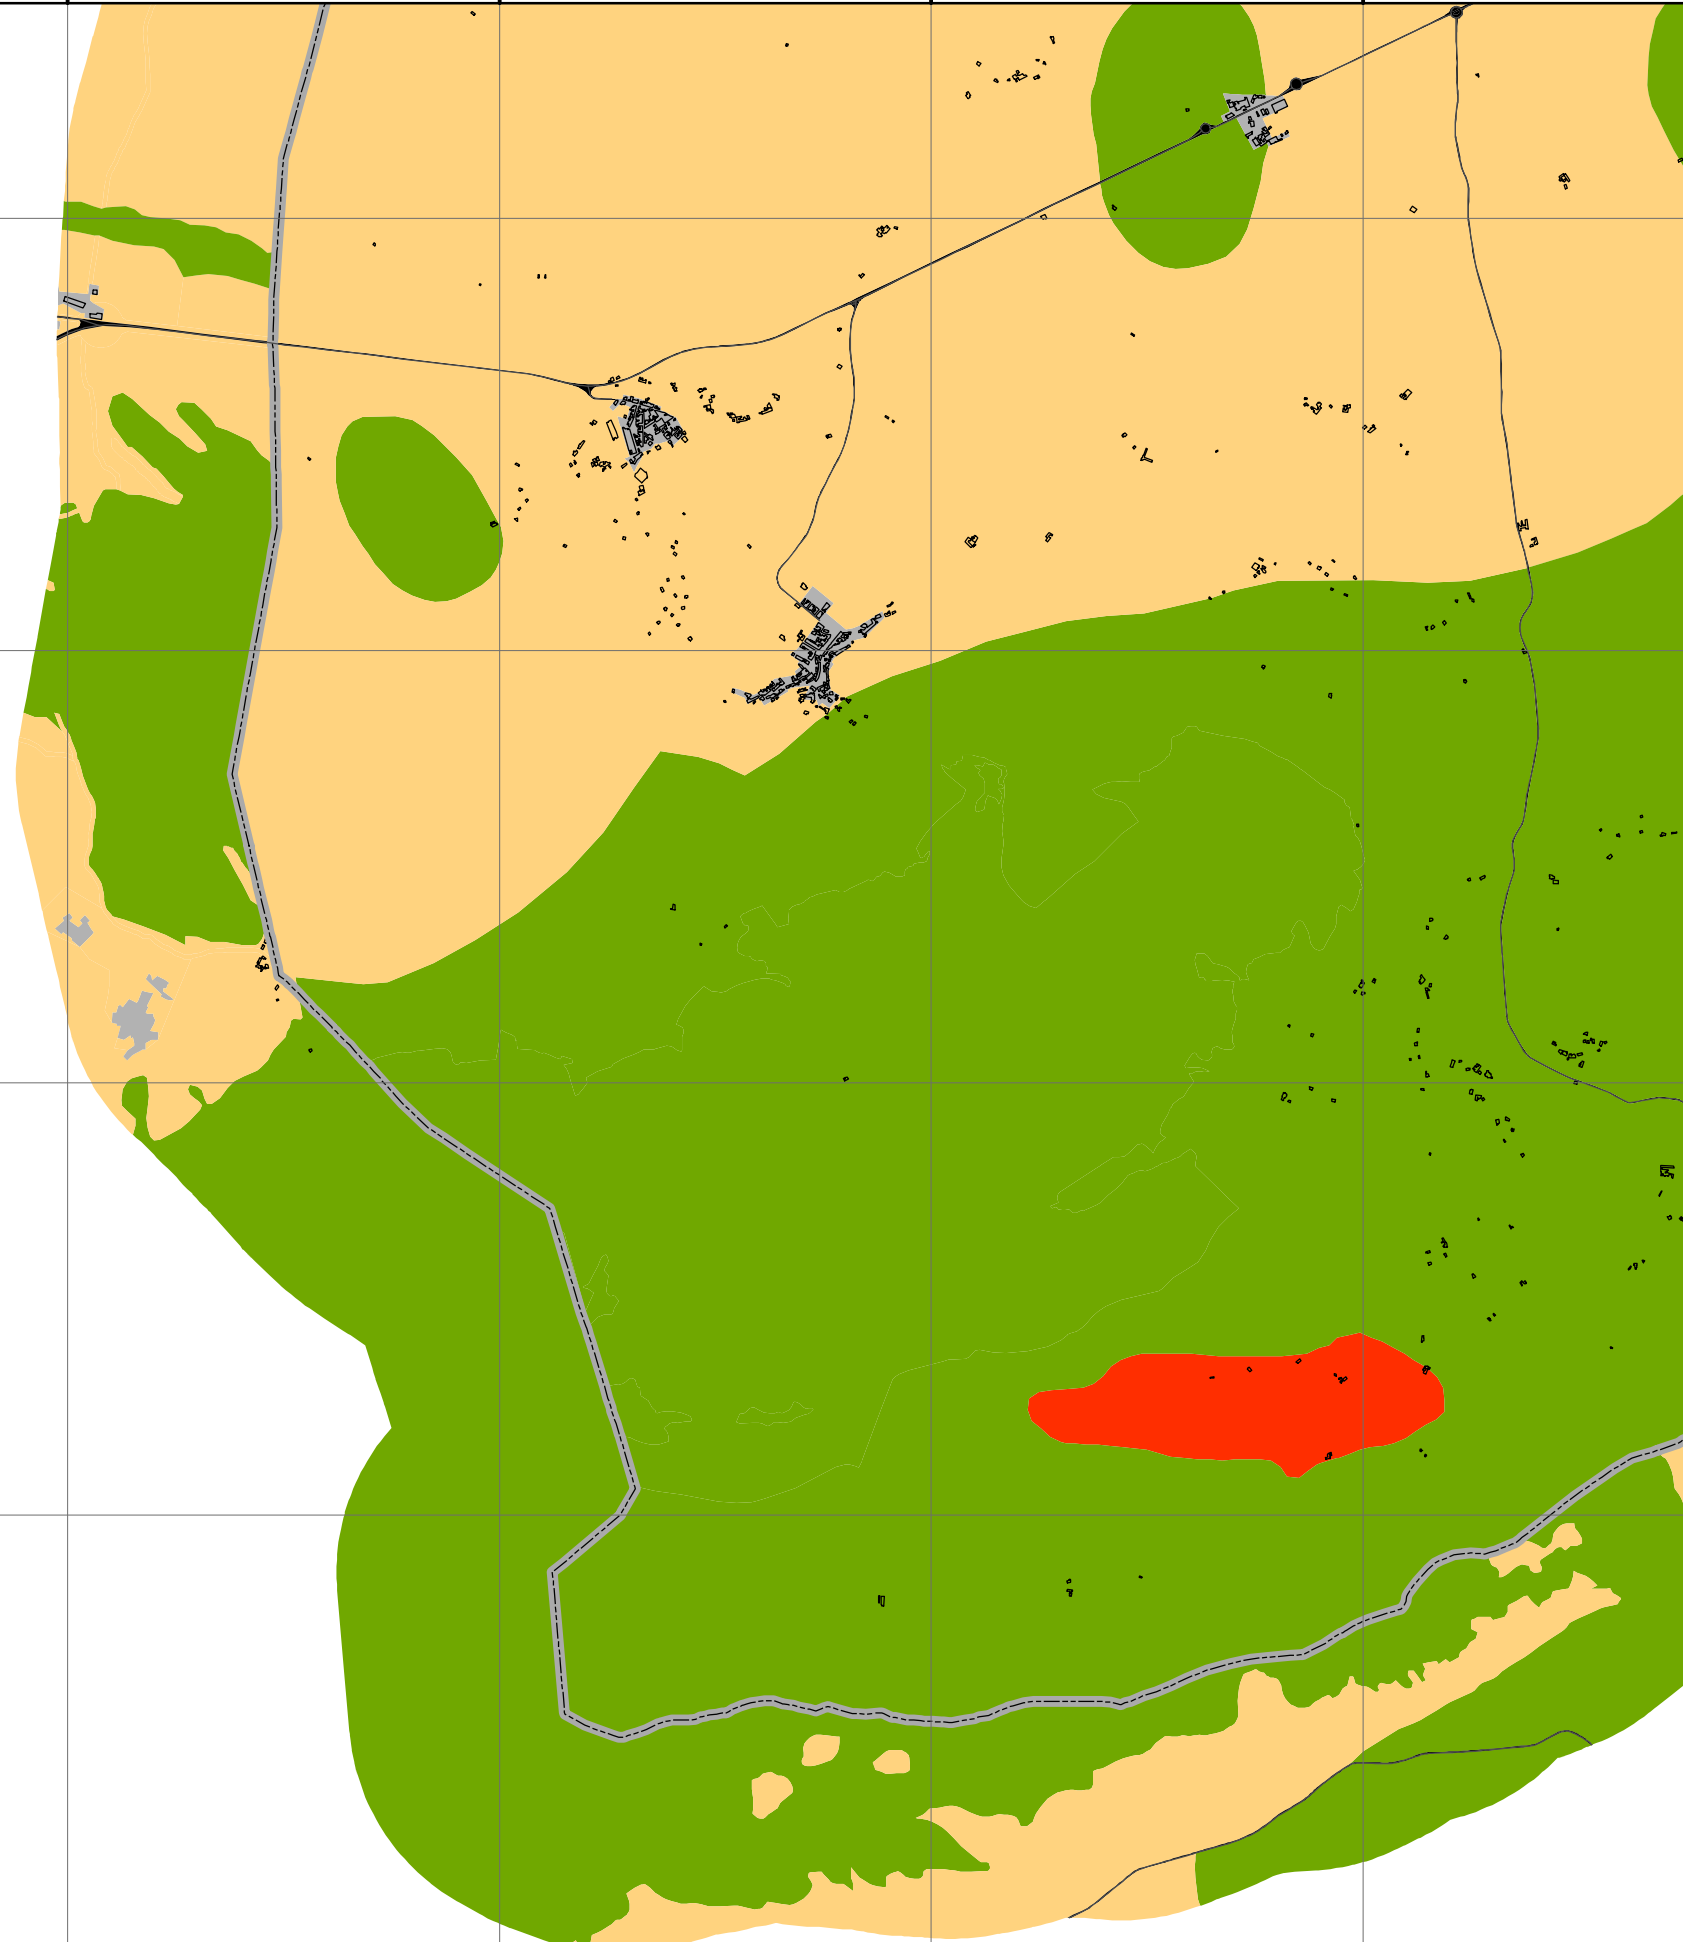

Zonificación según Decreto 104/2006

-  Area de uso industrial
-  Area de uso terciario comercial
-  Area de uso terciario recreativo y de espectáculos
-  Area del centro histórico
-  Area especialmente protegida por los valores ambientales que residen en la misma
-  Area especialmente protegida por uso sanitario, docente o cultural
-  Area residencial
-  Principales vías de comunicación
-  Suelo sin protección o común

Base cartográfica

- Carretera
- Ferrocarril
- Río
- Límite de Término Municipal
- Edificios

- Sistema de coordenadas: ETRS89.
Proyección UTM. Huso 30 N.



Consultora:



Autores:
Laura Simón Otegui
Rubén García Morales

Fecha:
Febrero 2017

Escala original DIN A3
1:35.000


ESTUDIO ACÚSTICO DEL PLAN GENERAL
DEL MUNICIPIO DE MONÓVAR

Página: 3

Zonificación Acústica.
Vista General

682816

684816

686816

688816

690816

692816


4254911

4252911

4250911

4248911



4246911

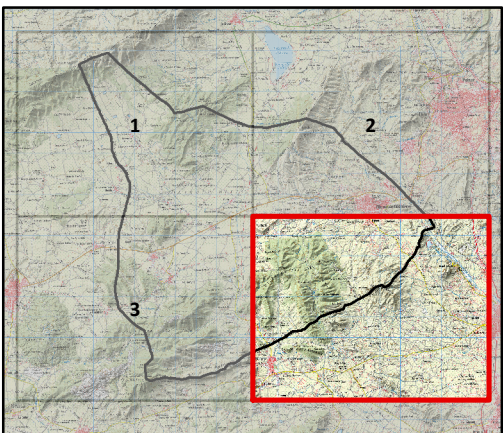

Zonificación según Decreto 104/2006

-  Area de uso industrial
-  Area de uso terciario comercial
-  Area de uso terciario recreativo y de espectáculos
-  Area del centro histórico
-  Area especialmente protegida por los valores ambientales que residen en la misma
-  Area especialmente protegida por uso sanitario, docente o cultural
-  Area residencial
-  Principales vías de comunicación
-  Suelo sin protección o común

Base cartográfica

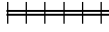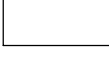-  Carretera
-  Ferrocarril
-  Río
-  Límite de Término Municipal
-  Edificios

- Sistema de coordenadas: ETRS89.
Proyección UTM. Huso 30 N.




Consultora:



Autores:
Laura Simón Otegui
Rubén García Morales

Fecha:
Febrero 2017



Escala original DIN A3
1:35.000

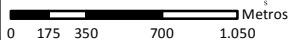

ESTUDIO ACÚSTICO DEL PLAN GENERAL
DEL MUNICIPIO DE MONÓVAR

Página: 4



Zonificación Acústica.
Vista General

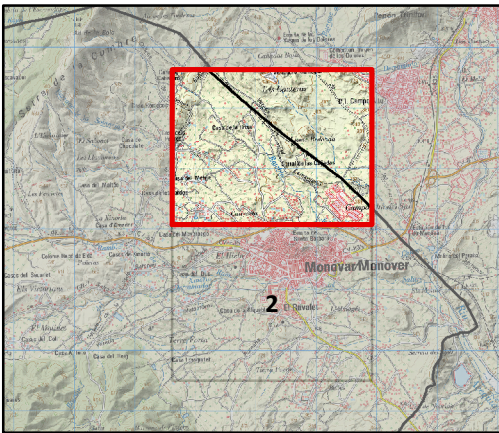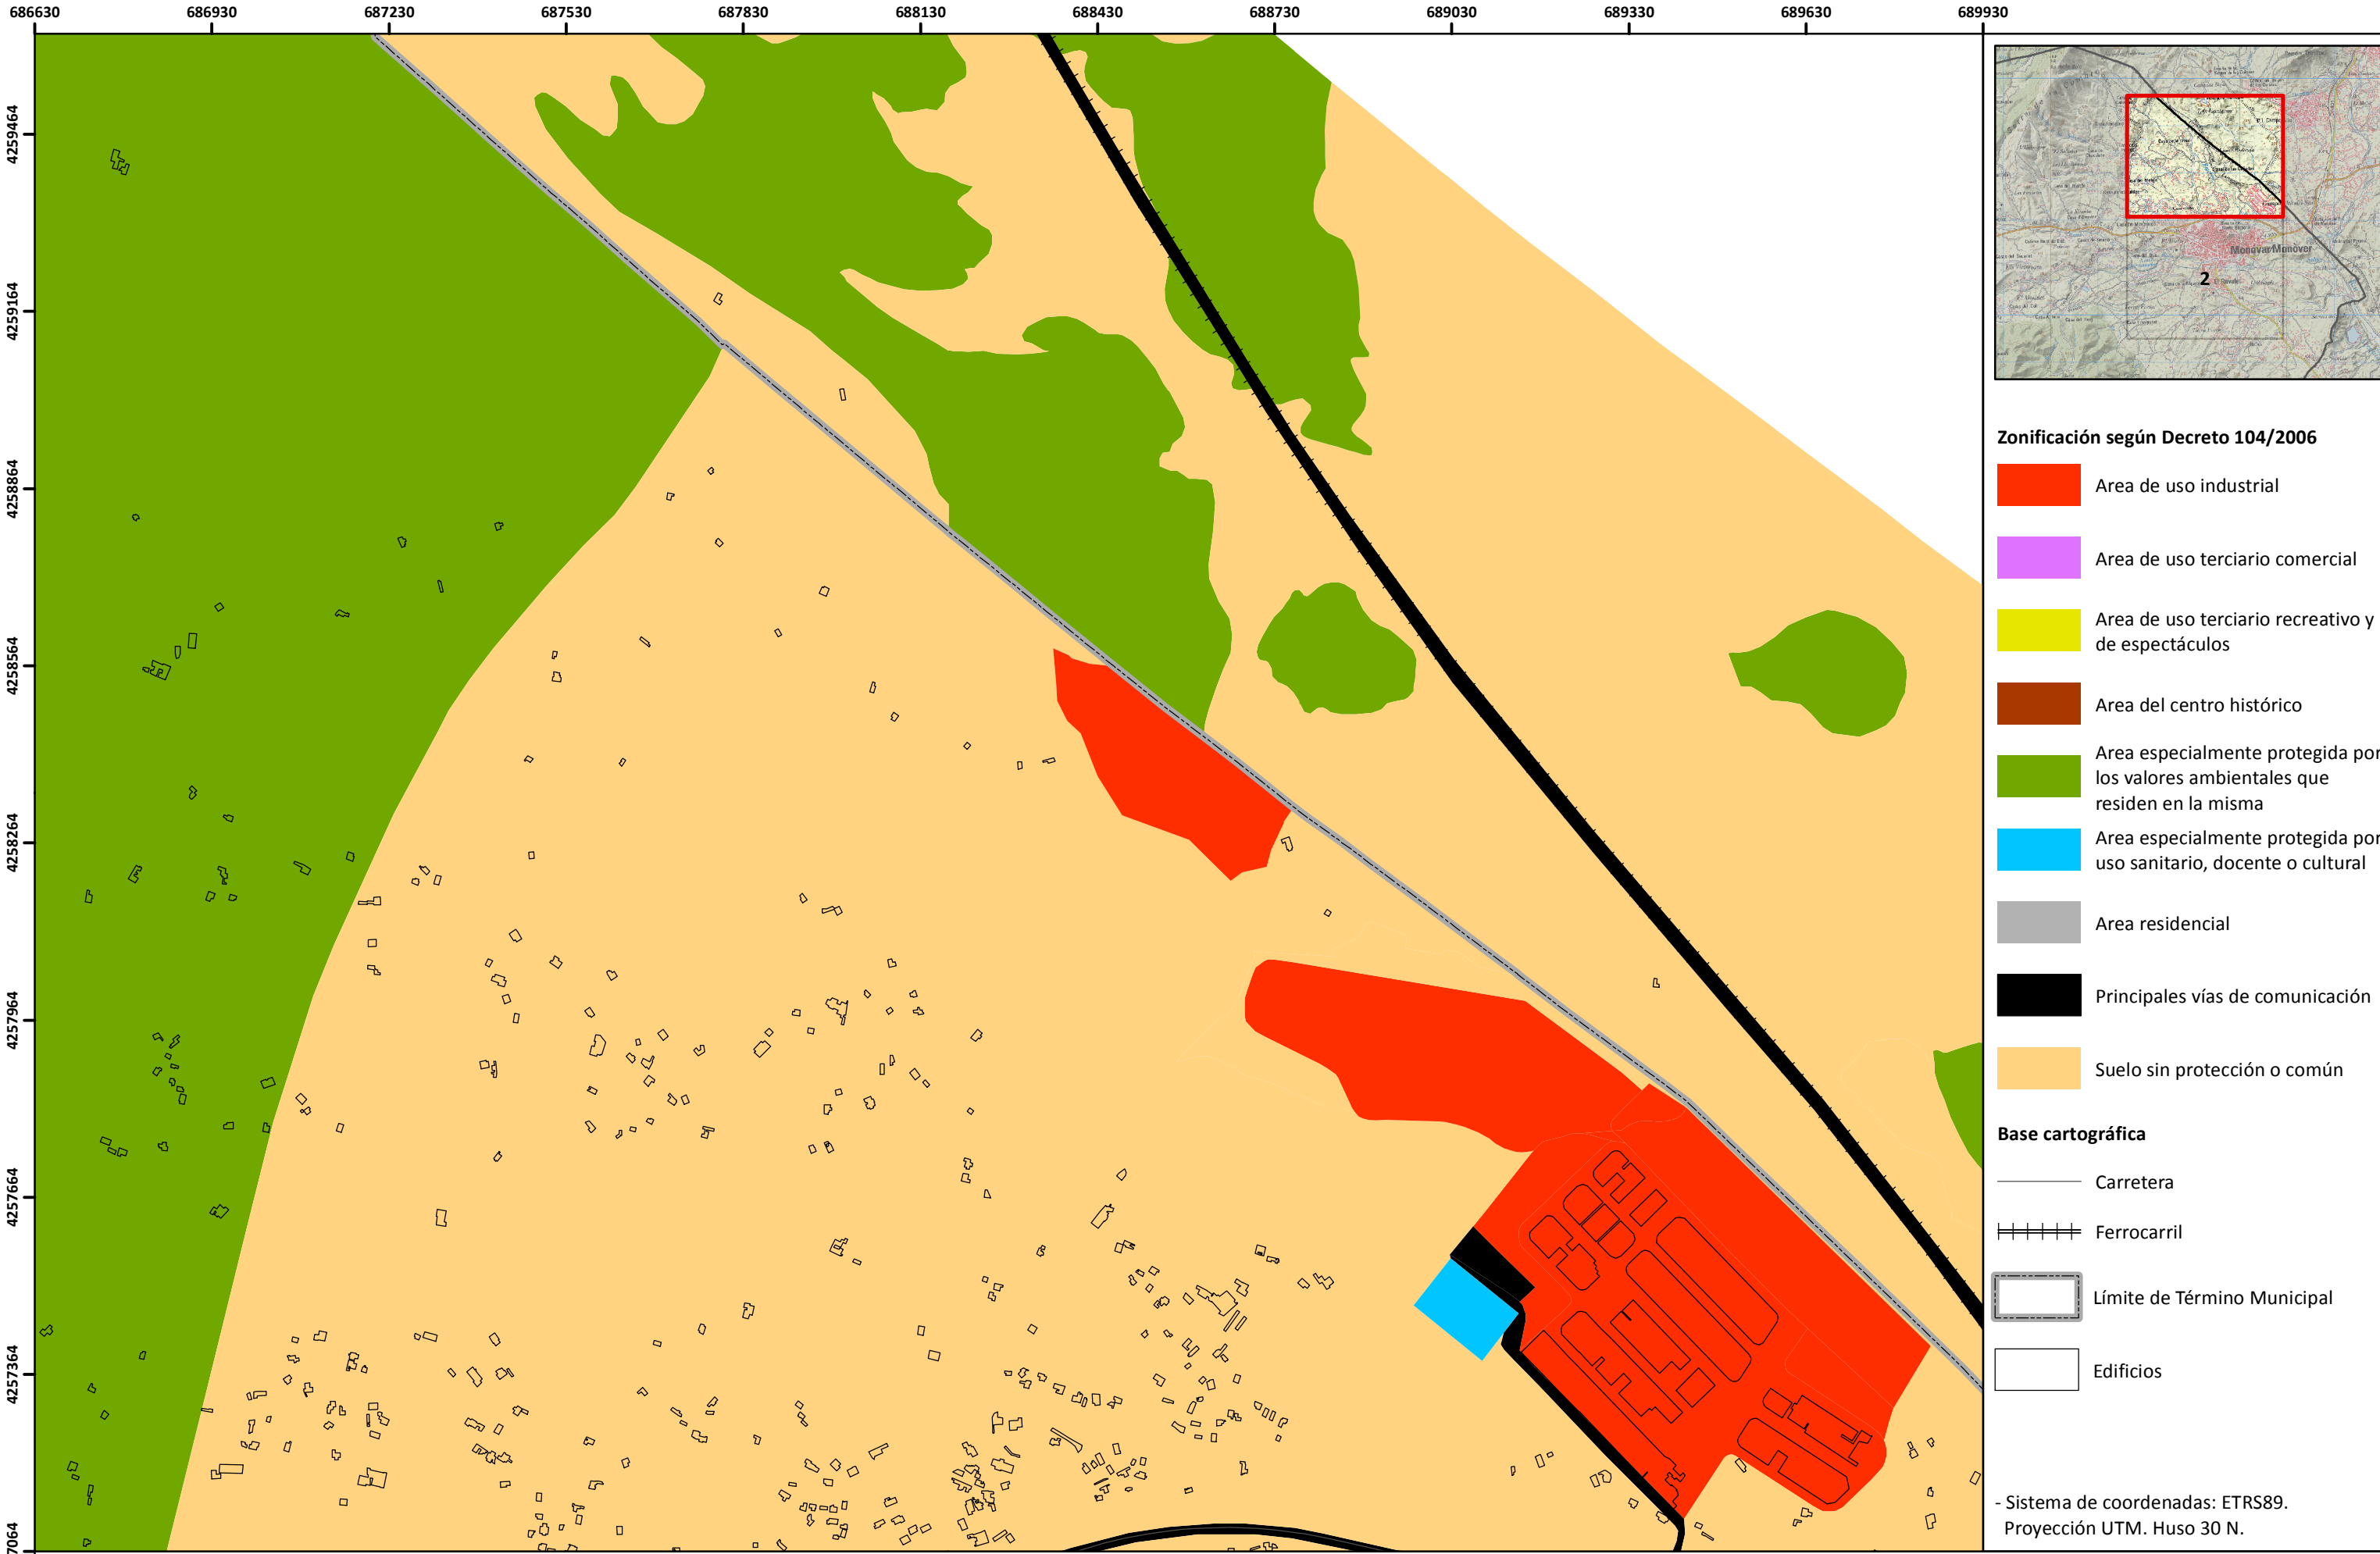

Zonificación según Decreto 104/2006

-  Area de uso industrial
-  Area de uso terciario comercial
-  Area de uso terciario recreativo y de espectáculos
-  Area del centro histórico
-  Area especialmente protegida por los valores ambientales que residen en la misma
-  Area especialmente protegida por uso sanitario, docente o cultural
-  Area residencial
-  Principales vías de comunicación
-  Suelo sin protección o común

Base cartográfica

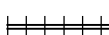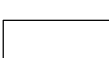-  Carretera
-  Ferrocarril
-  Límite de Término Municipal
-  Edificios

- Sistema de coordenadas: ETRS89.
Proyección UTM. Huso 30 N.




Consultora:



Autores:
Laura Simón Otegui
Rubén García Morales

Fecha:
Febrero 2017



Escala original DIN A3
1:10.000

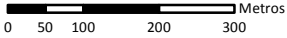

ESTUDIO ACÚSTICO DEL PLAN GENERAL
DEL MUNICIPIO DE MONÓVAR

Página: 1

Zonificación Acústica.
Vista en Detalle del Centro Urbano

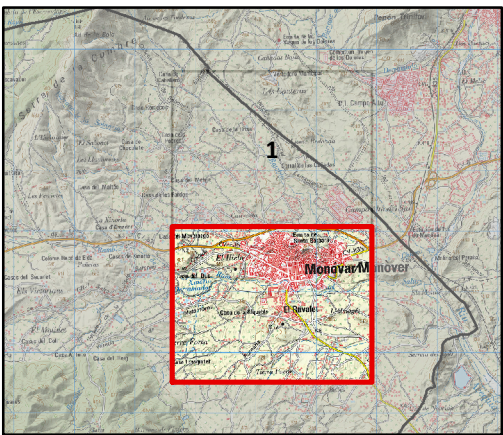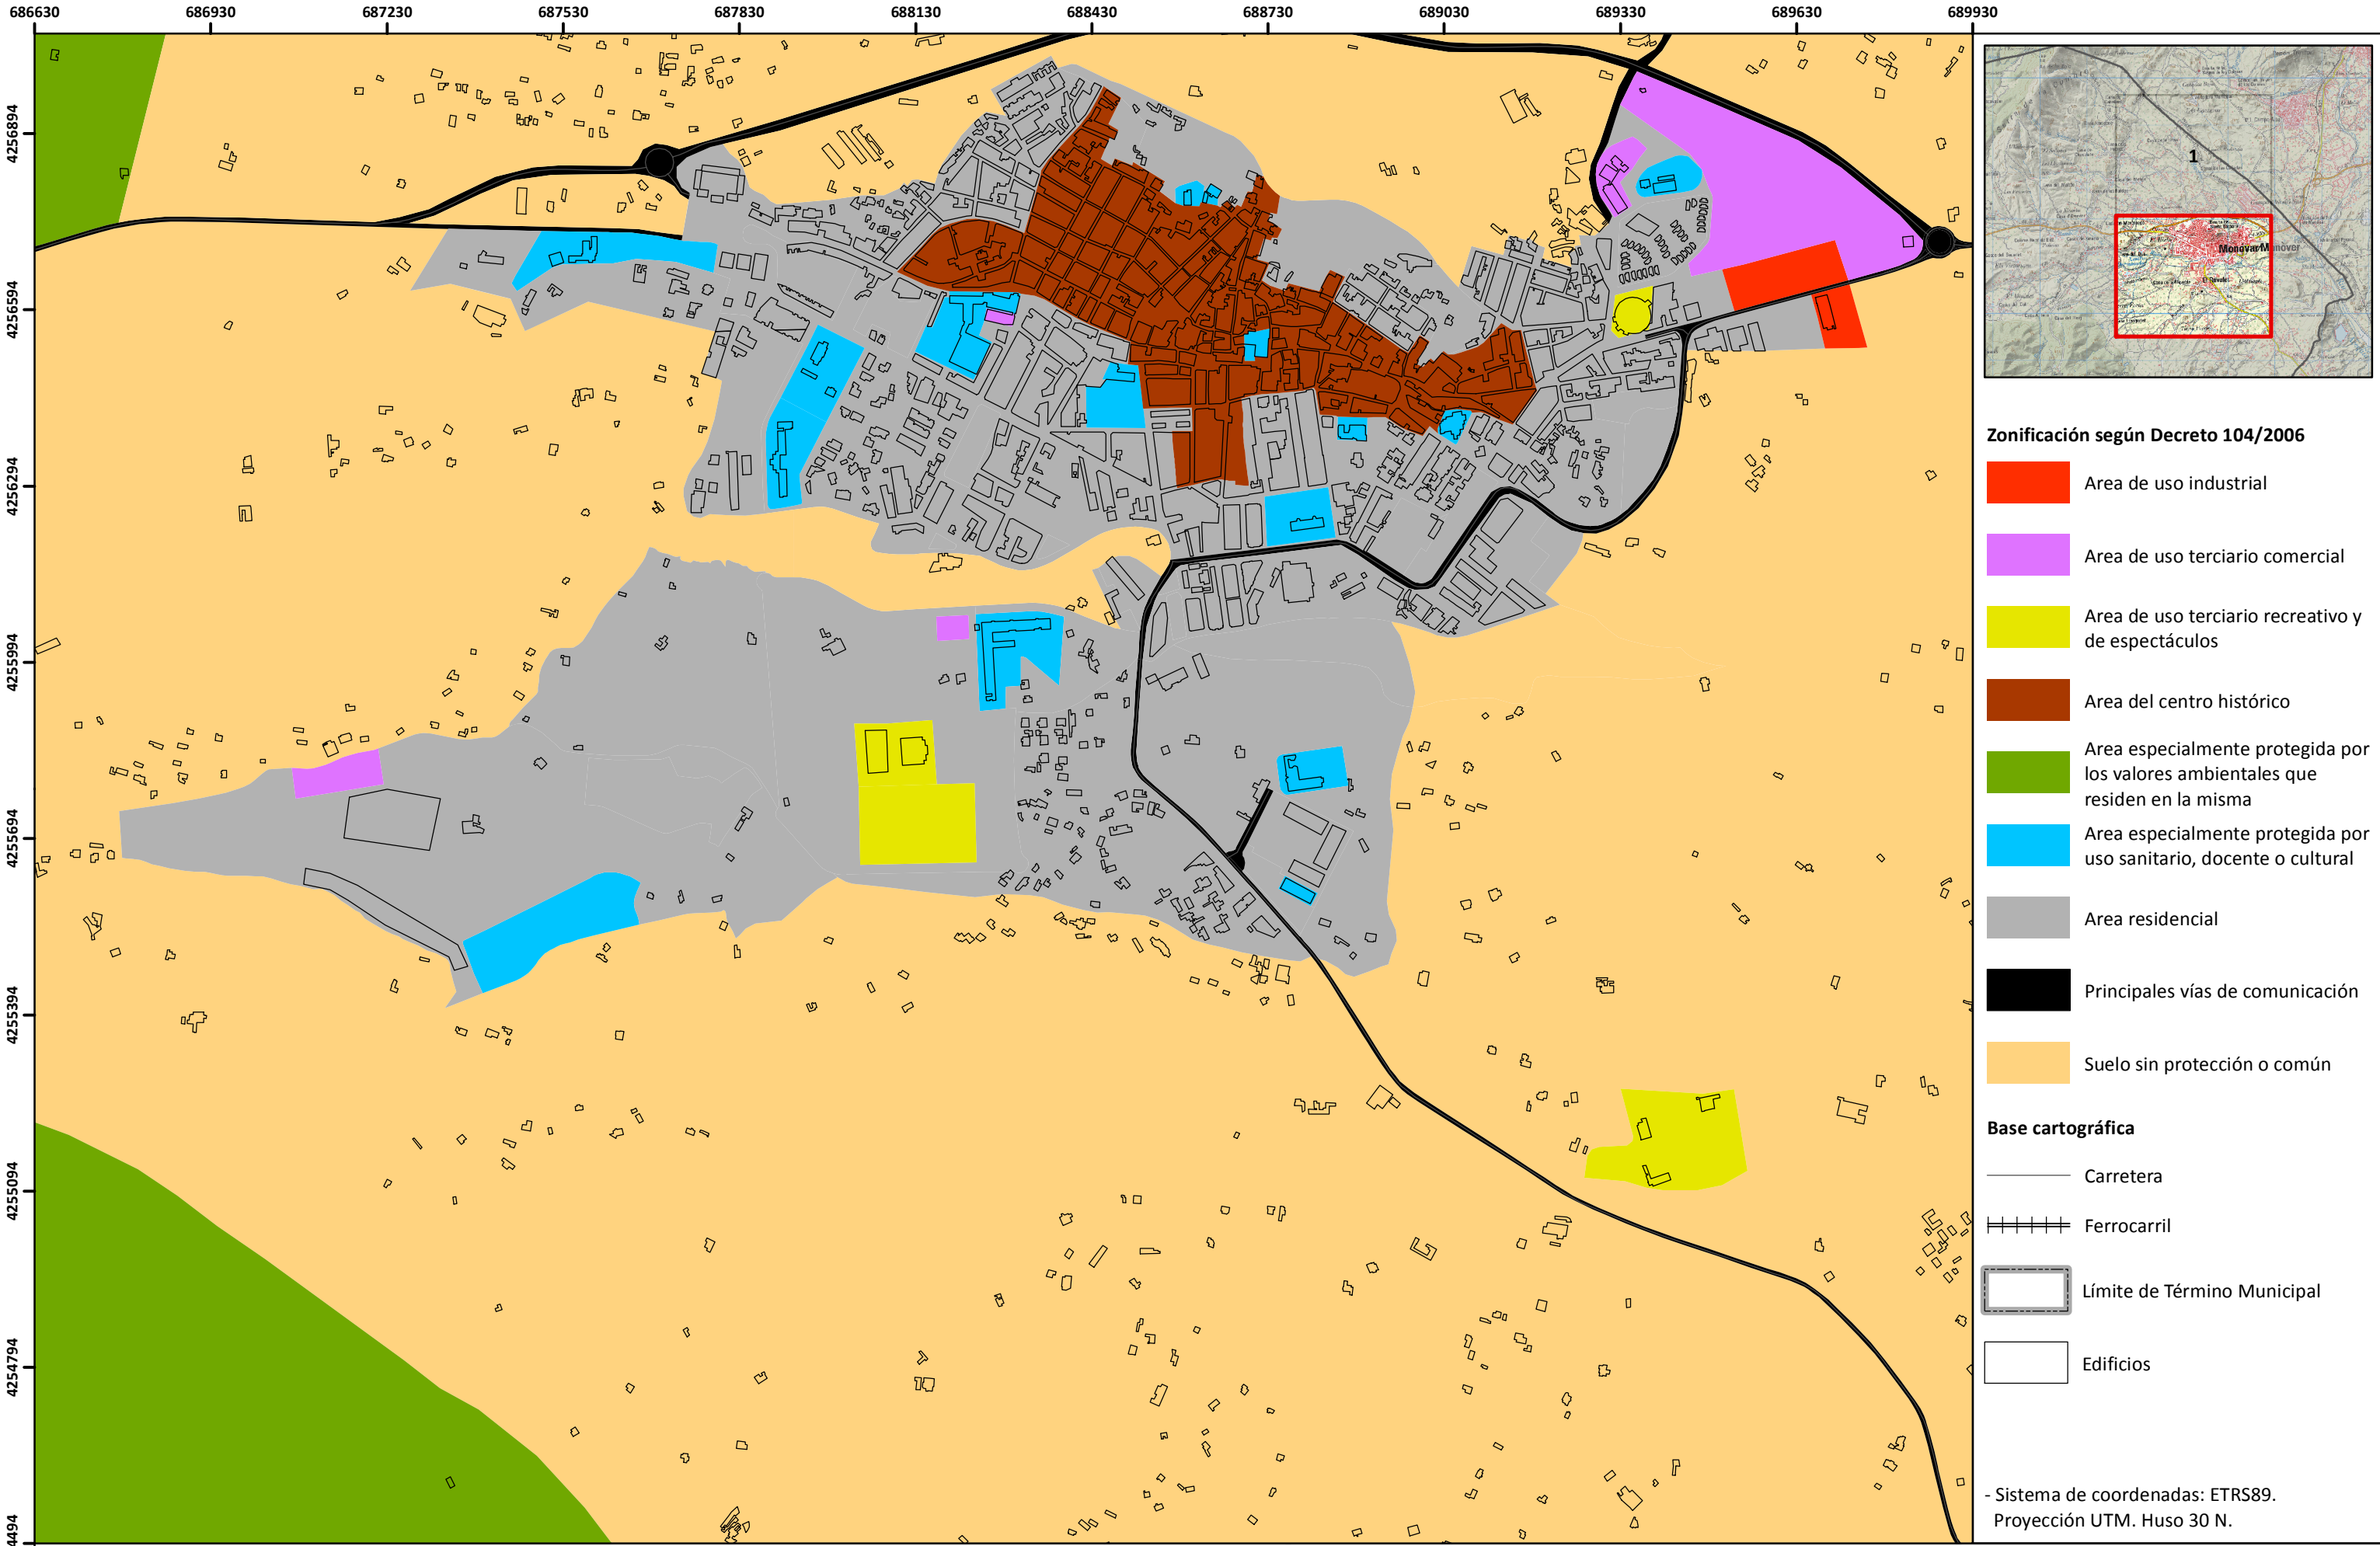

Zonificación según Decreto 104/2006

- Area de uso industrial
- Area de uso terciario comercial
- Area de uso terciario recreativo y de espectáculos
- Area del centro histórico
- Area especialmente protegida por los valores ambientales que residen en la misma
- Area especialmente protegida por uso sanitario, docente o cultural
- Area residencial
- Principales vías de comunicación
- Suelo sin protección o común

Base cartográfica

- Carretera
- Ferrocarril
- Límite de Término Municipal
- Edificios

- Sistema de coordenadas: ETRS89.
Proyección UTM. Huso 30 N.



Consultora:
EUROCONTROL

Autores:
Laura Simón Otegui
Rubén García Morales

Fecha:
Febrero 2017

Escala original DIN A3
1:10.000

ESTUDIO ACÚSTICO DEL PLAN GENERAL
DEL MUNICIPIO DE MONÓVAR

Página: 2

Zonificación Acústica.
Vista en Detalle del Centro Urbano