
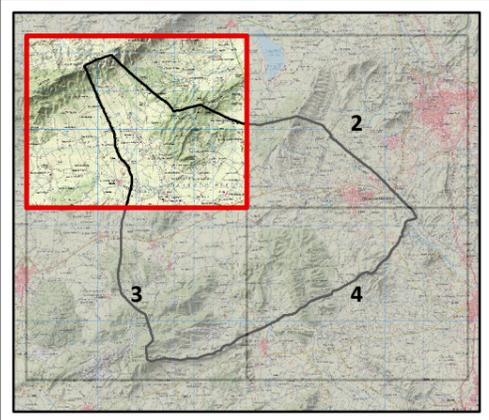


ANEXO 4

PLANOS DE CLASIFICACIÓN URBANÍSTICA

671266 673266 675266 677266 679266 681266

4263906
4261906
4259906
4257906
4255906

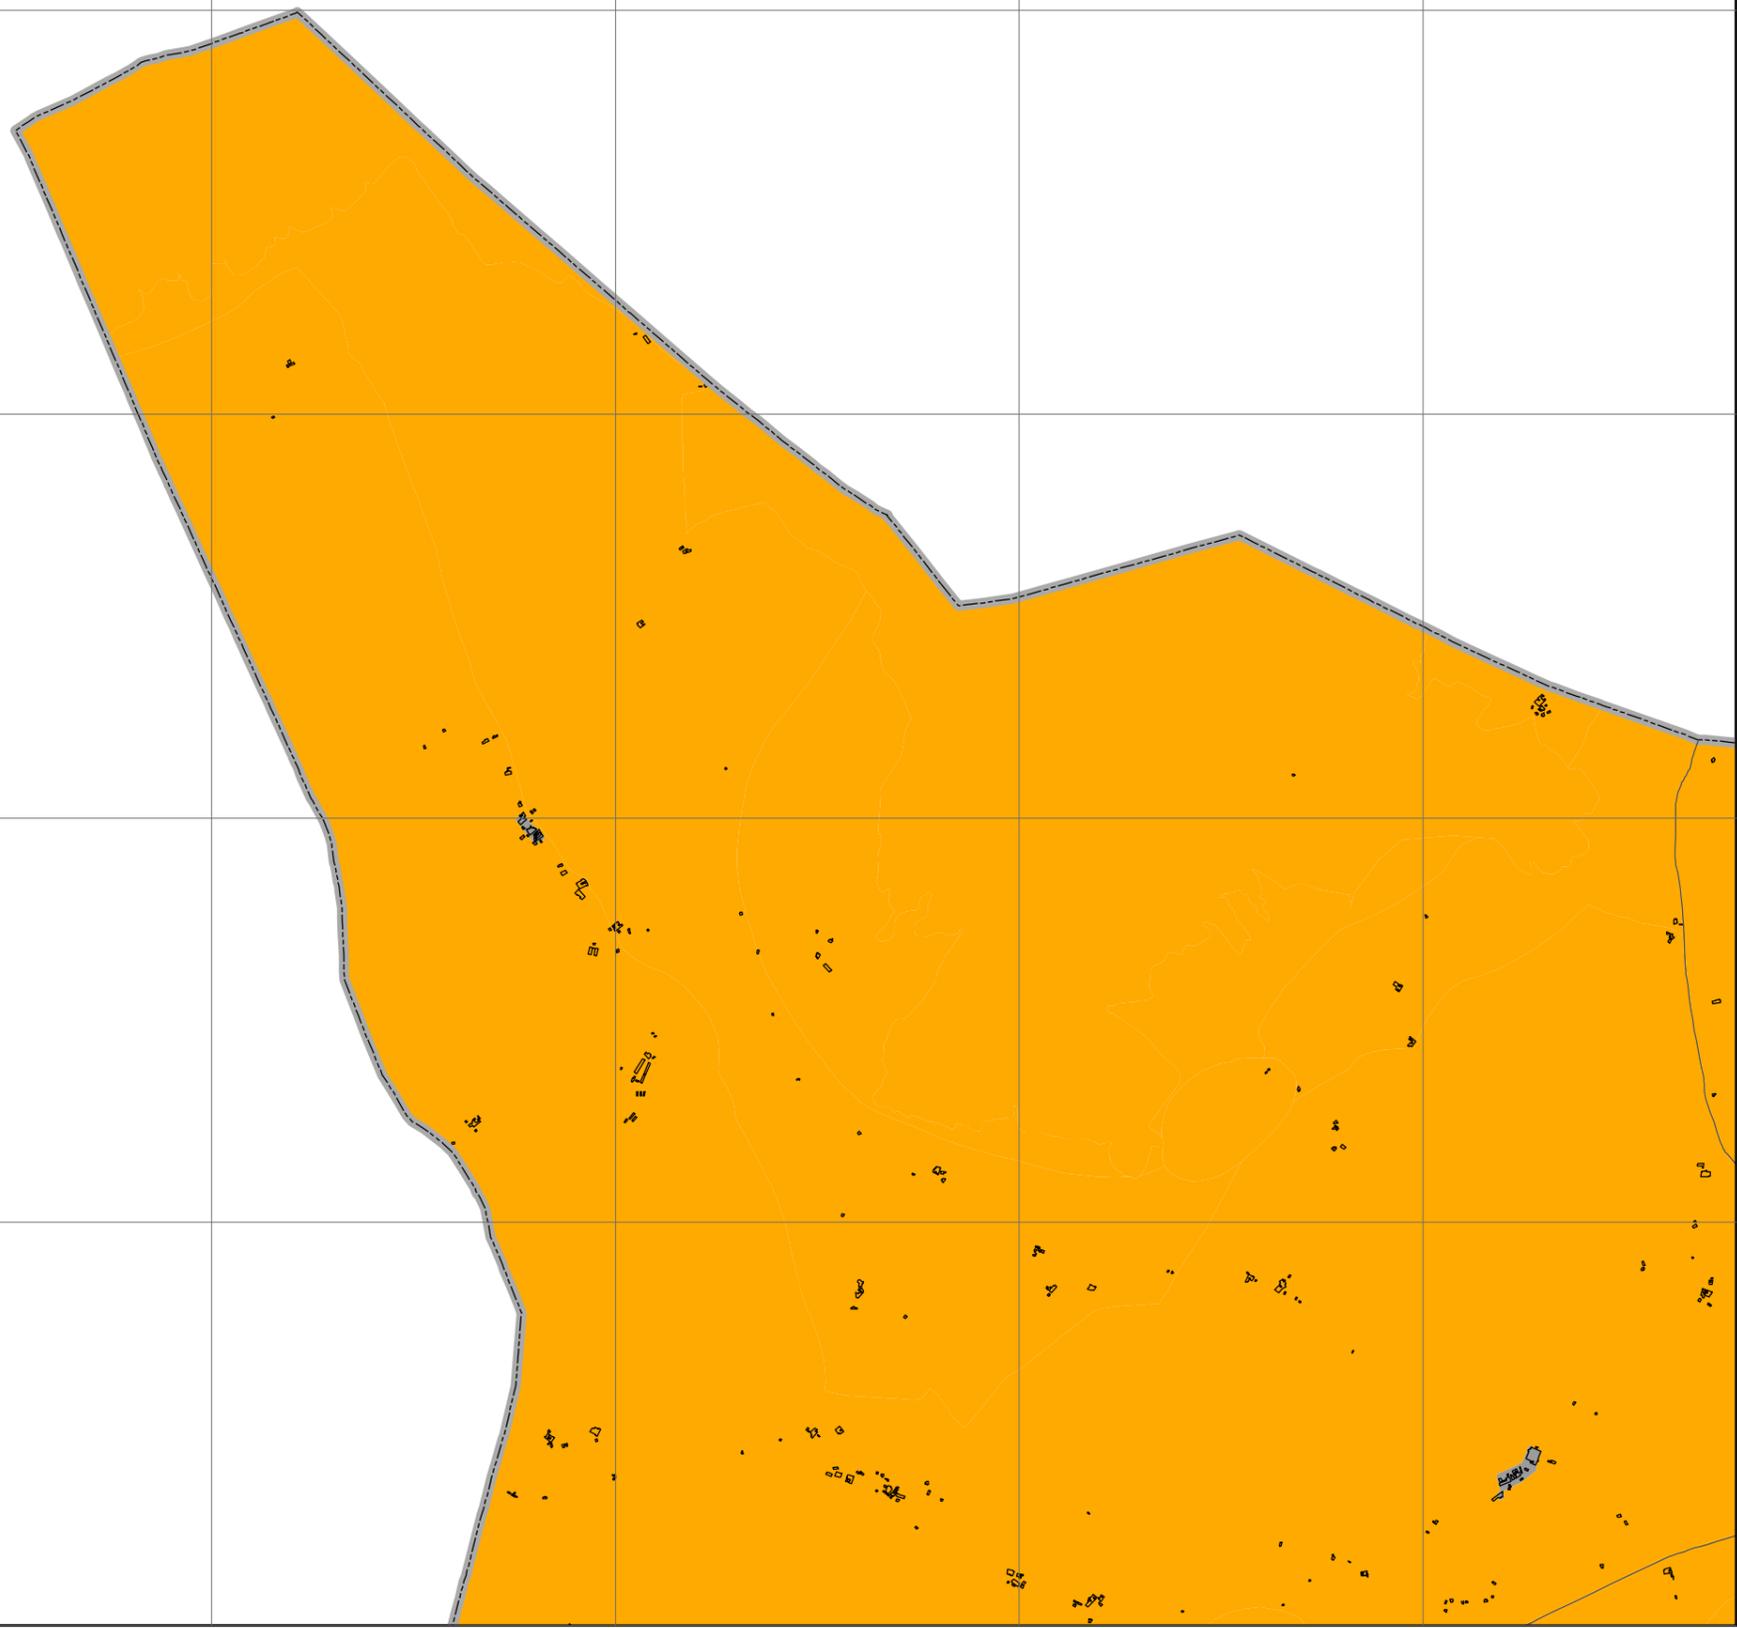

Clasificación Urbanística

- Suelo no urbanizable
- Suelo urbanizable
- Suelo urbano

Base cartográfica

- Carretera
- Ferrocarril
- Río
- Límite de Término Municipal
- Edificios

- Sistema de coordenadas: ETRS89.
Proyección UTM. Huso 30 N.



Consultora:
EUROCONTROL

Autores:
Laura Simón Otegui
Rubén García Morales

Fecha:
Febrero 2017

Escala original DIN A3
1:35.000
0 175 350 700 1.050 Metros

ESTUDIO ACÚSTICO DEL PLAN GENERAL
DEL MUNICIPIO DE MONÓVAR

Página: 1

Clasificación Urbanística.
Vista General del Municipio

682816 684816 686816 688816 690816 692816


4263906

4261906

4259906

4257906

4255906

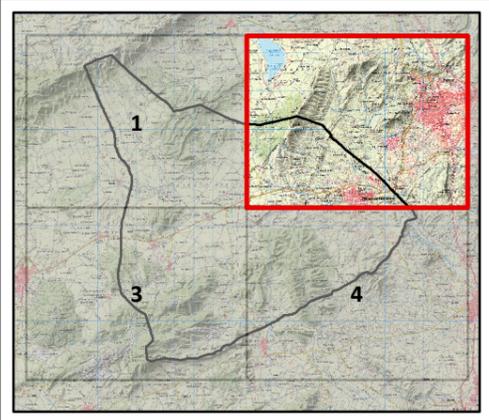


Clasificación Urbanística

- Suelo no urbanizable
- Suelo urbanizable
- Suelo urbano

Base cartográfica

- Carretera
- Ferrocarril
- Río
- Límite de Término Municipal
- Edificios

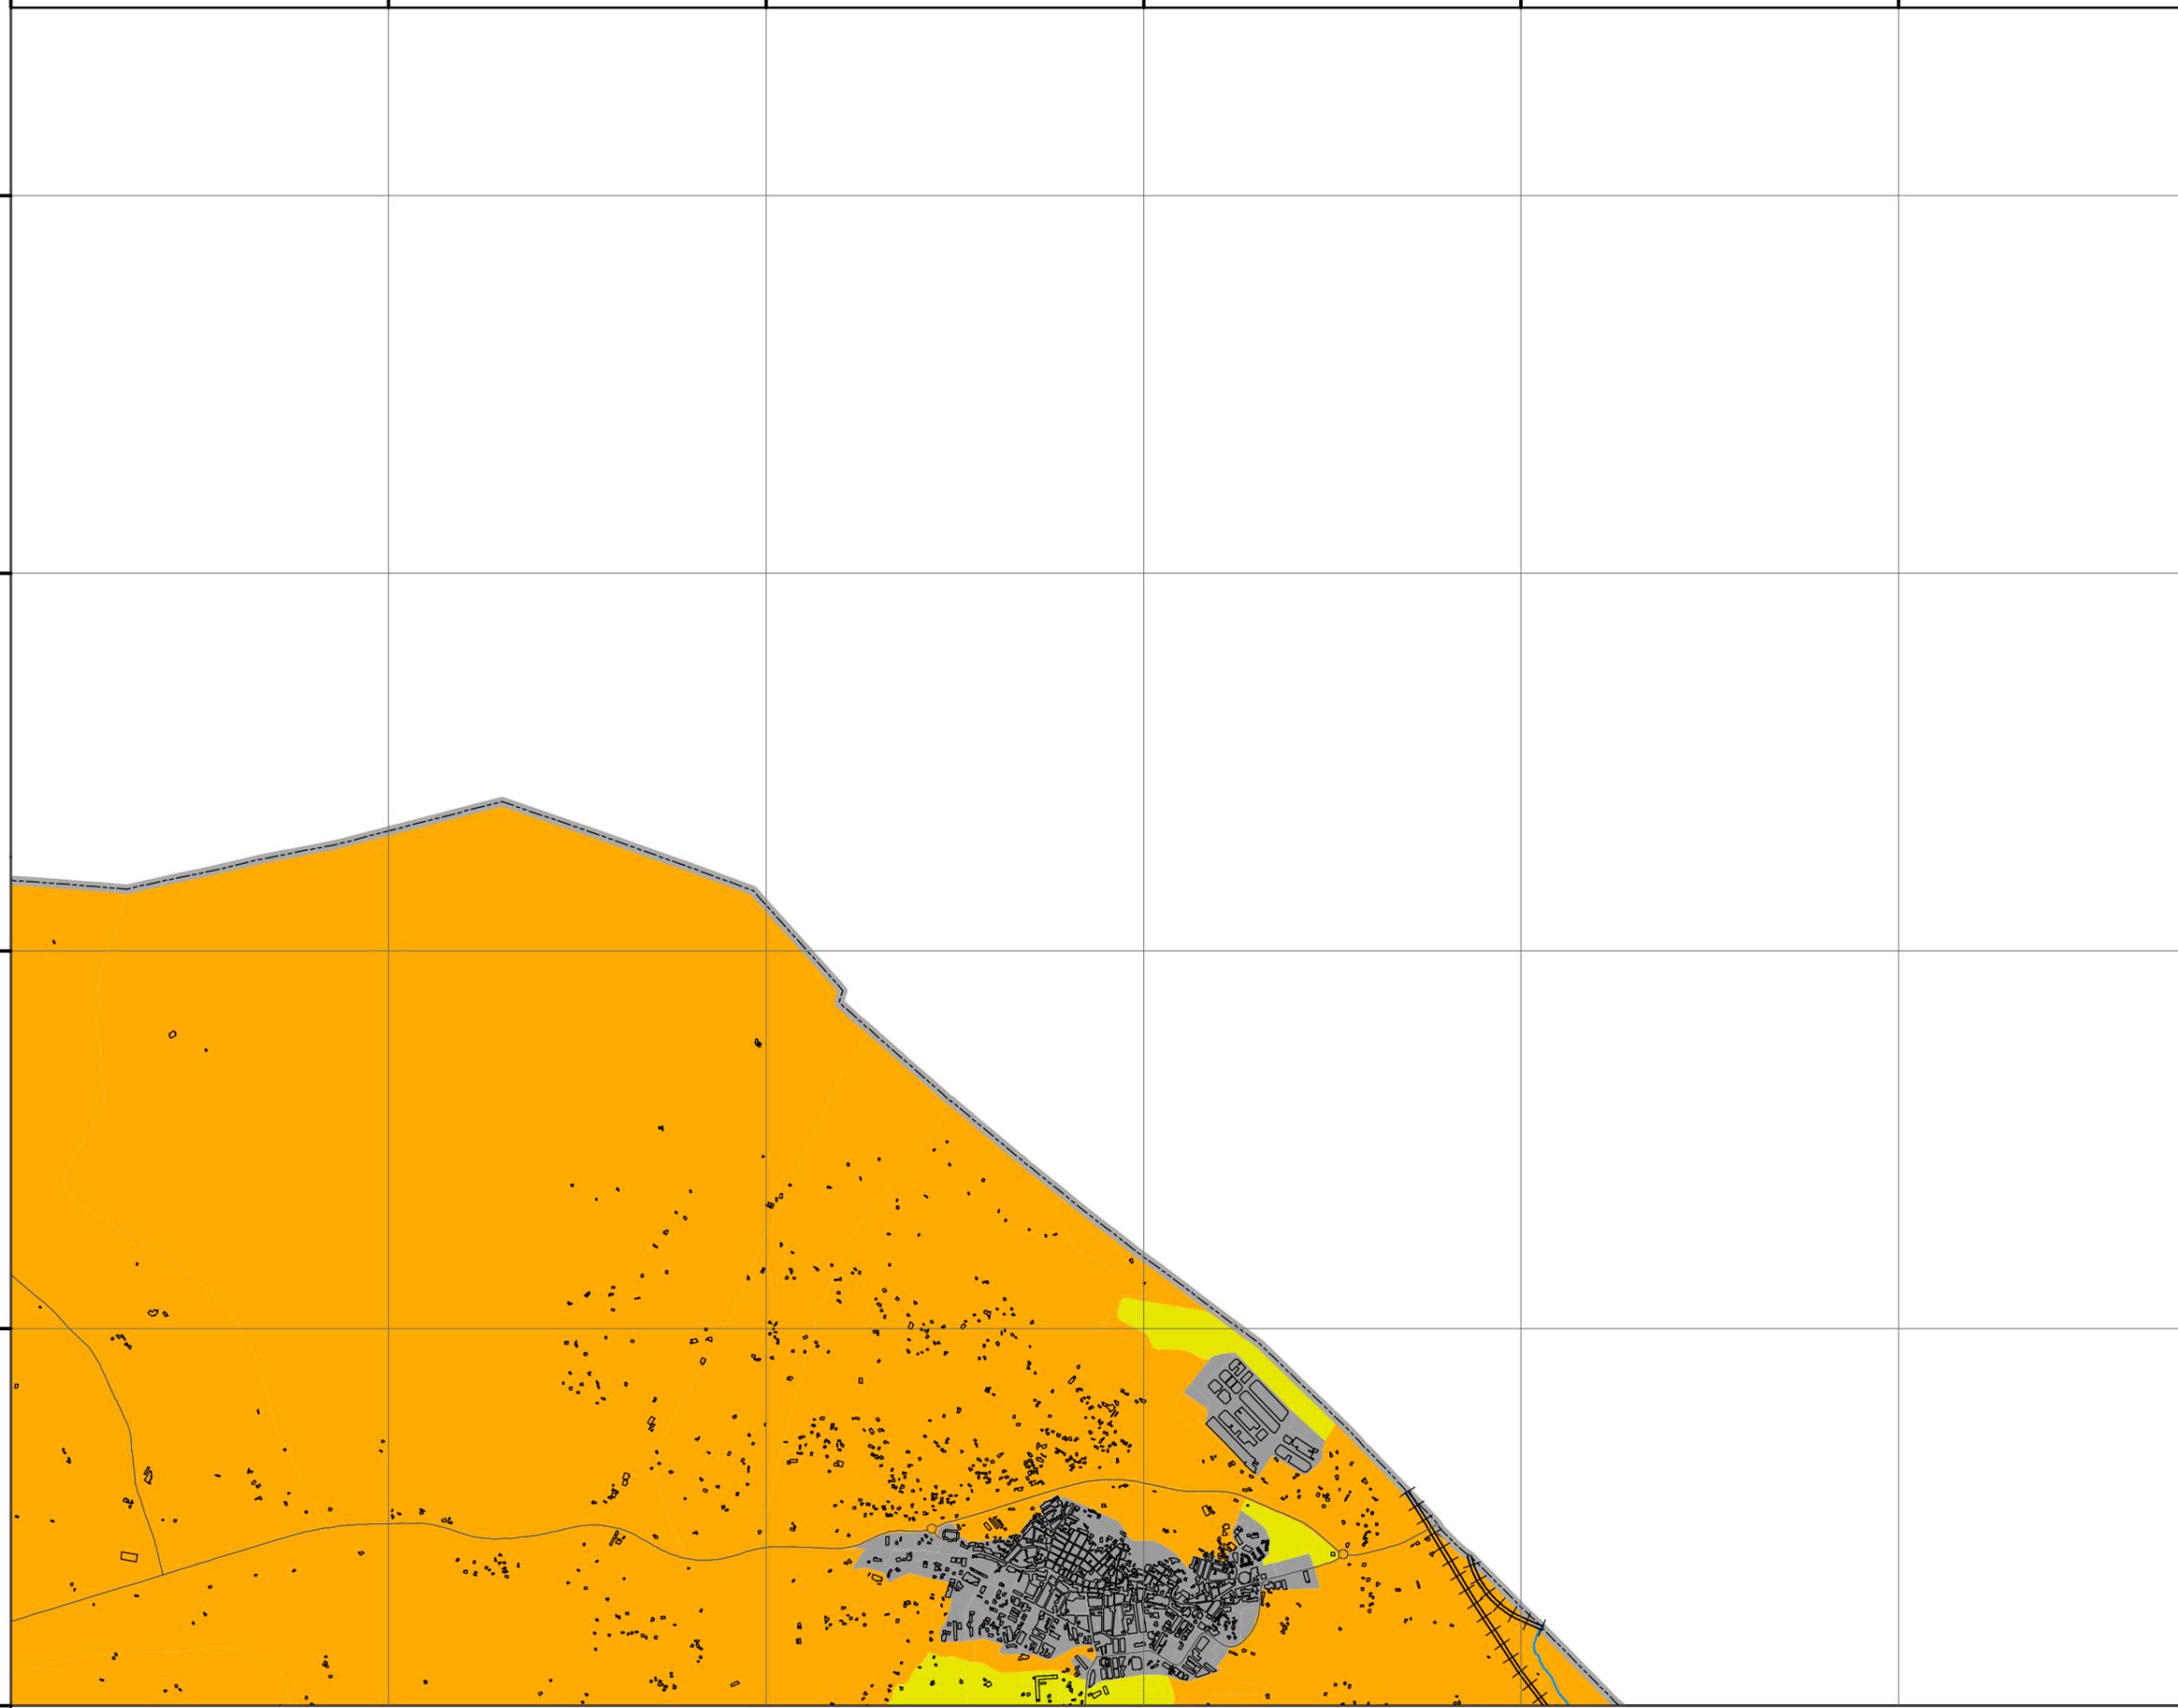

- Sistema de coordenadas: ETRS89.
Proyección UTM. Huso 30 N.



Consultora:

EUROCONTROL

Autores:
 Laura Simón Otegui
 Rubén García Morales

Fecha:
 Febrero 2017



Escala original DIN A3
 1:35.000

 Metros

ESTUDIO ACÚSTICO DEL PLAN GENERAL
 DEL MUNICIPIO DE MONÓVAR

Página: 2

Clasificación Urbanística.
 Vista General del Municipio

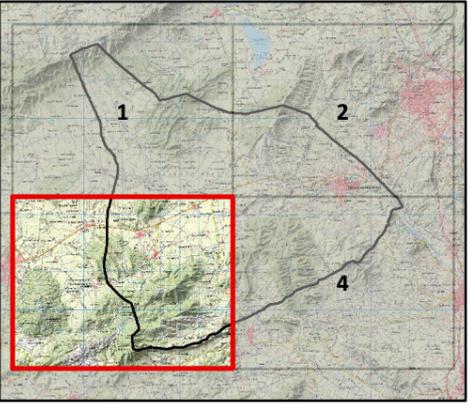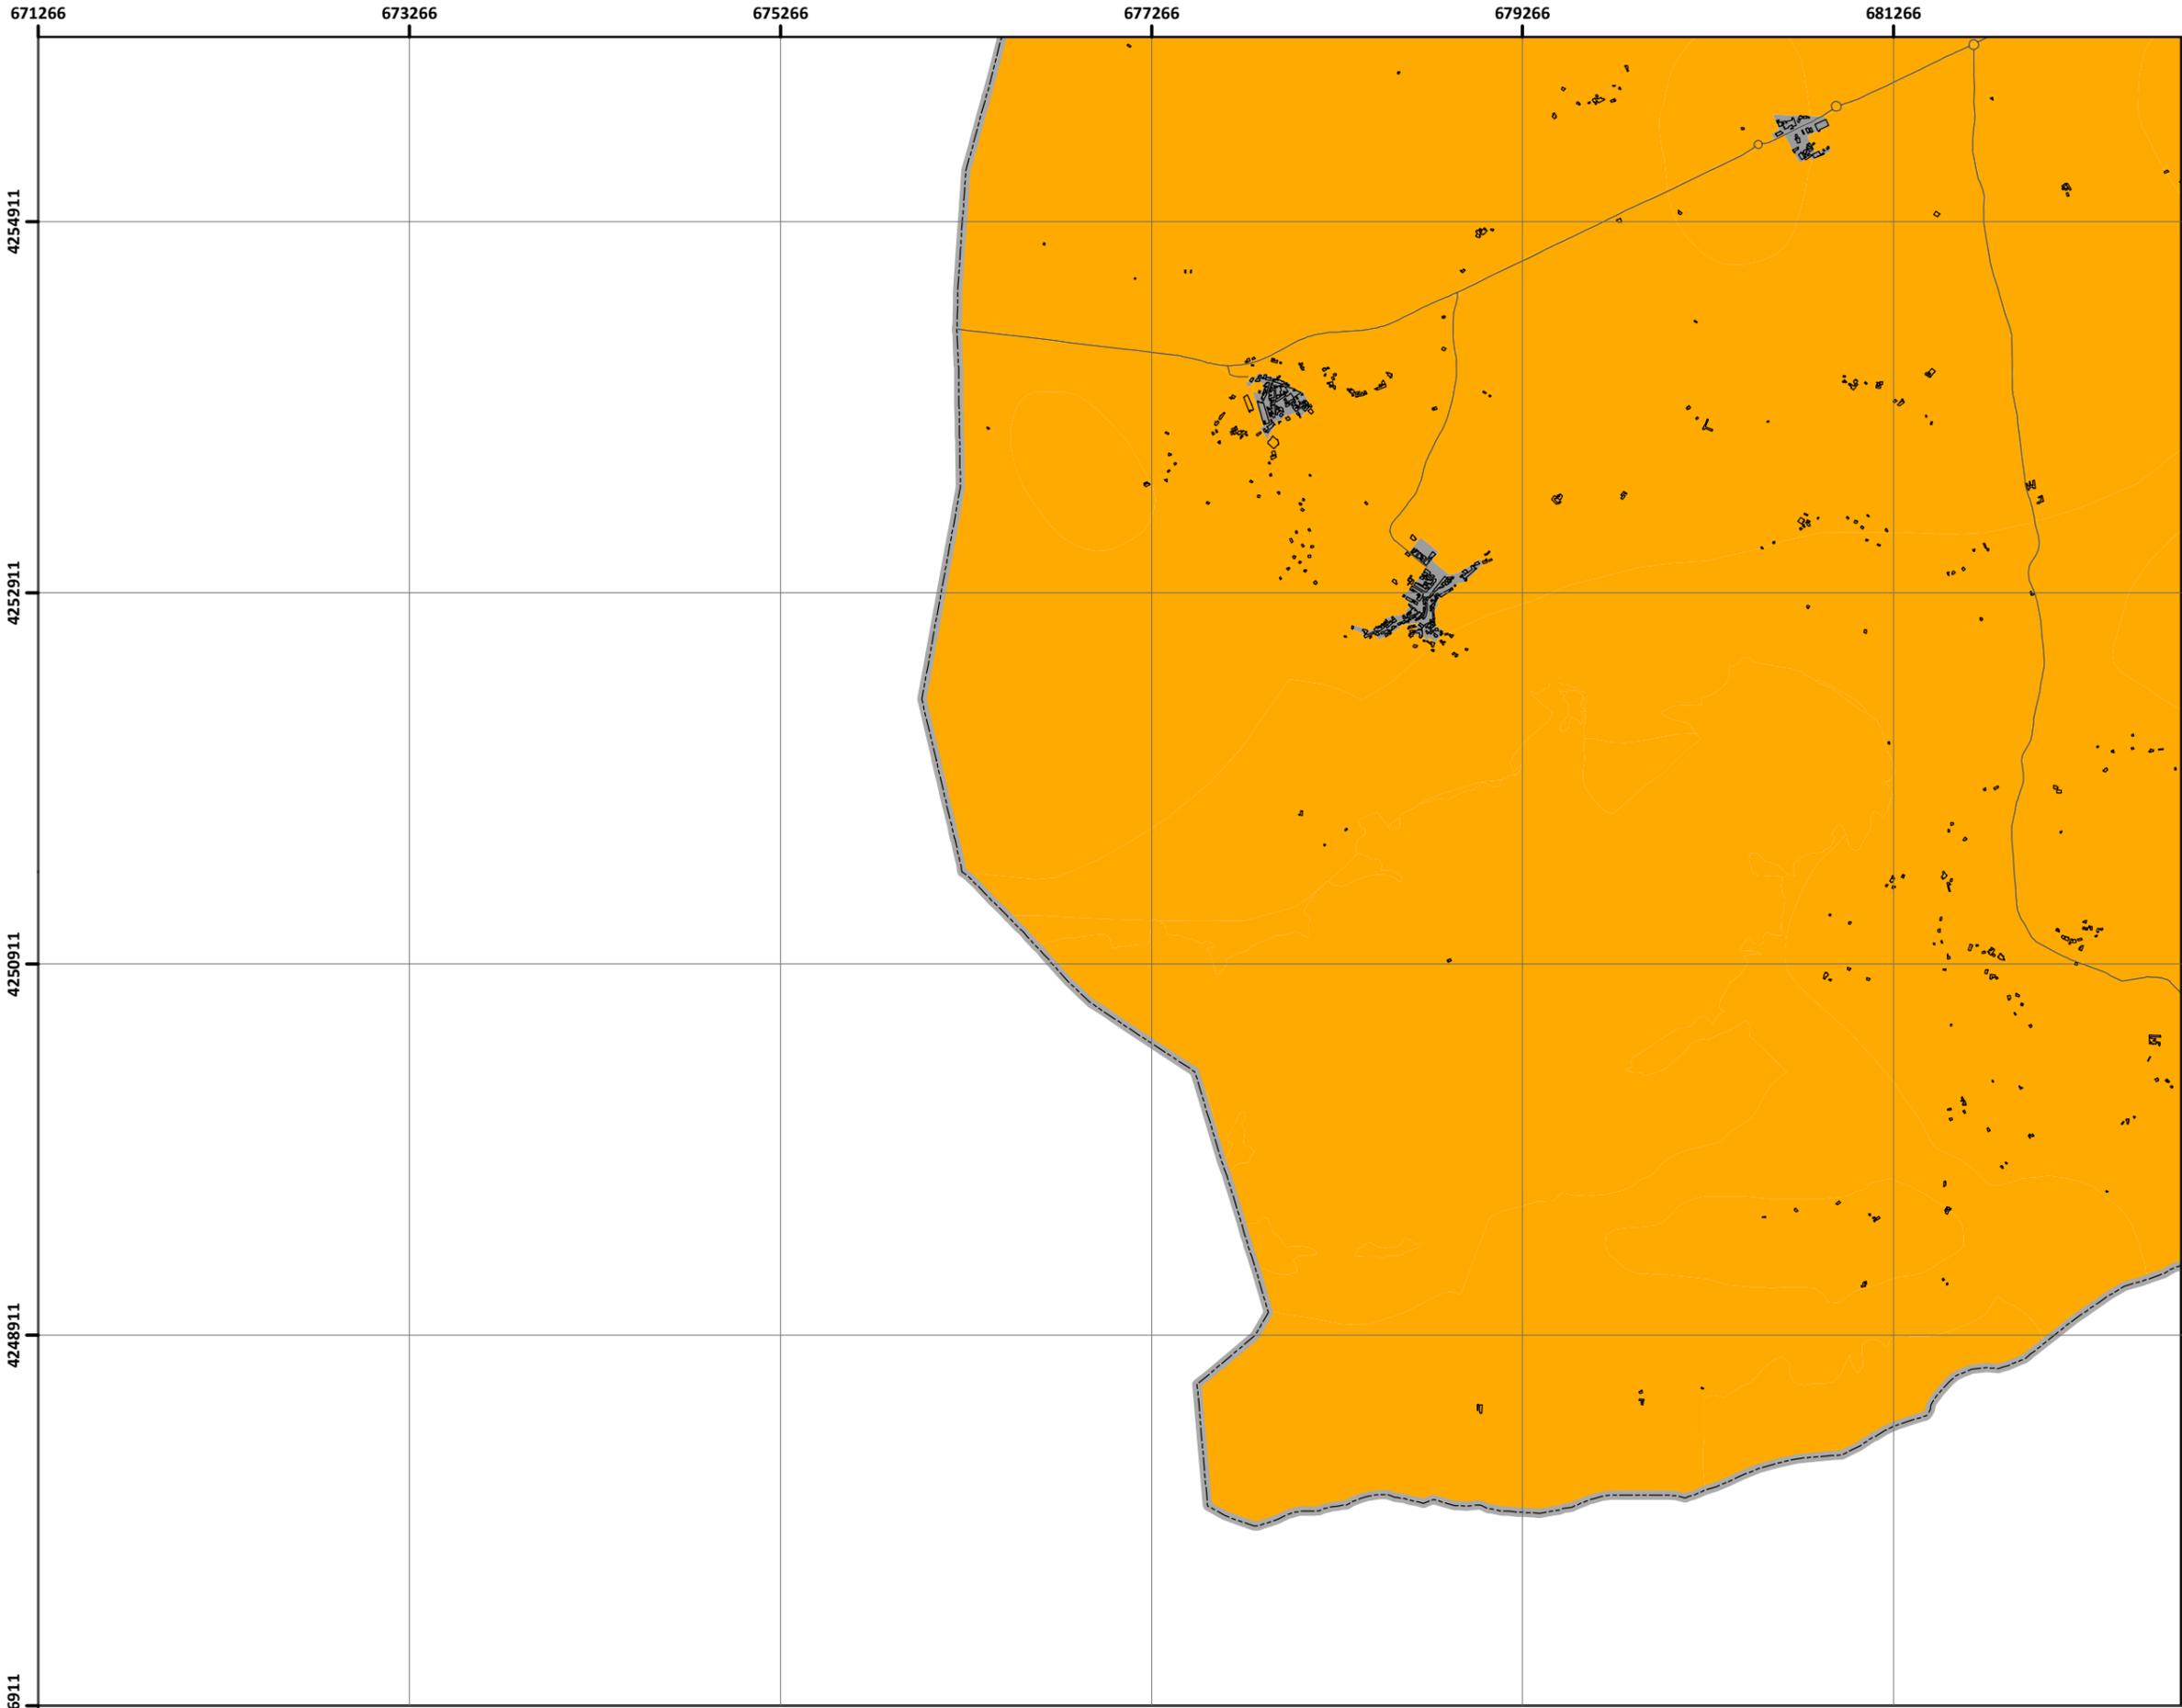

Clasificación Urbanística

- Suelo no urbanizable
- Suelo urbanizable
- Suelo urbano

Base cartográfica

- Carretera
- Ferrocarril
- Río
- Límite de Término Municipal
- Edificios

- Sistema de coordenadas: ETRS89.
Proyección UTM. Huso 30 N.



Consultora:
EUROCONTROL

Autores:
Laura Simón Otegui
Rubén García Morales

Fecha:
Febrero 2017

Escala original DIN A3
1:35.000
0 175 350 700 1.050 Metros

ESTUDIO ACÚSTICO DEL PLAN GENERAL
DEL MUNICIPIO DE MONÓVAR

Página: 3

Clasificación Urbanística.
Vista General del Municipio

682816 684816 686816 688816 690816 692816



4254911

4252911

4250911

4248911

4246911

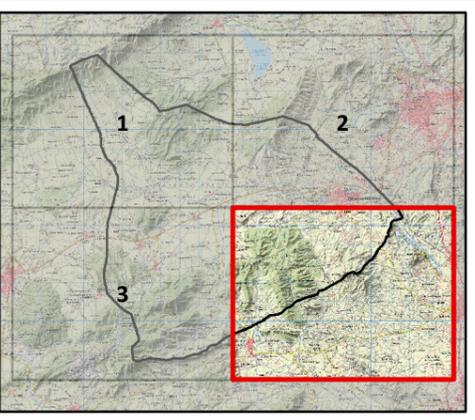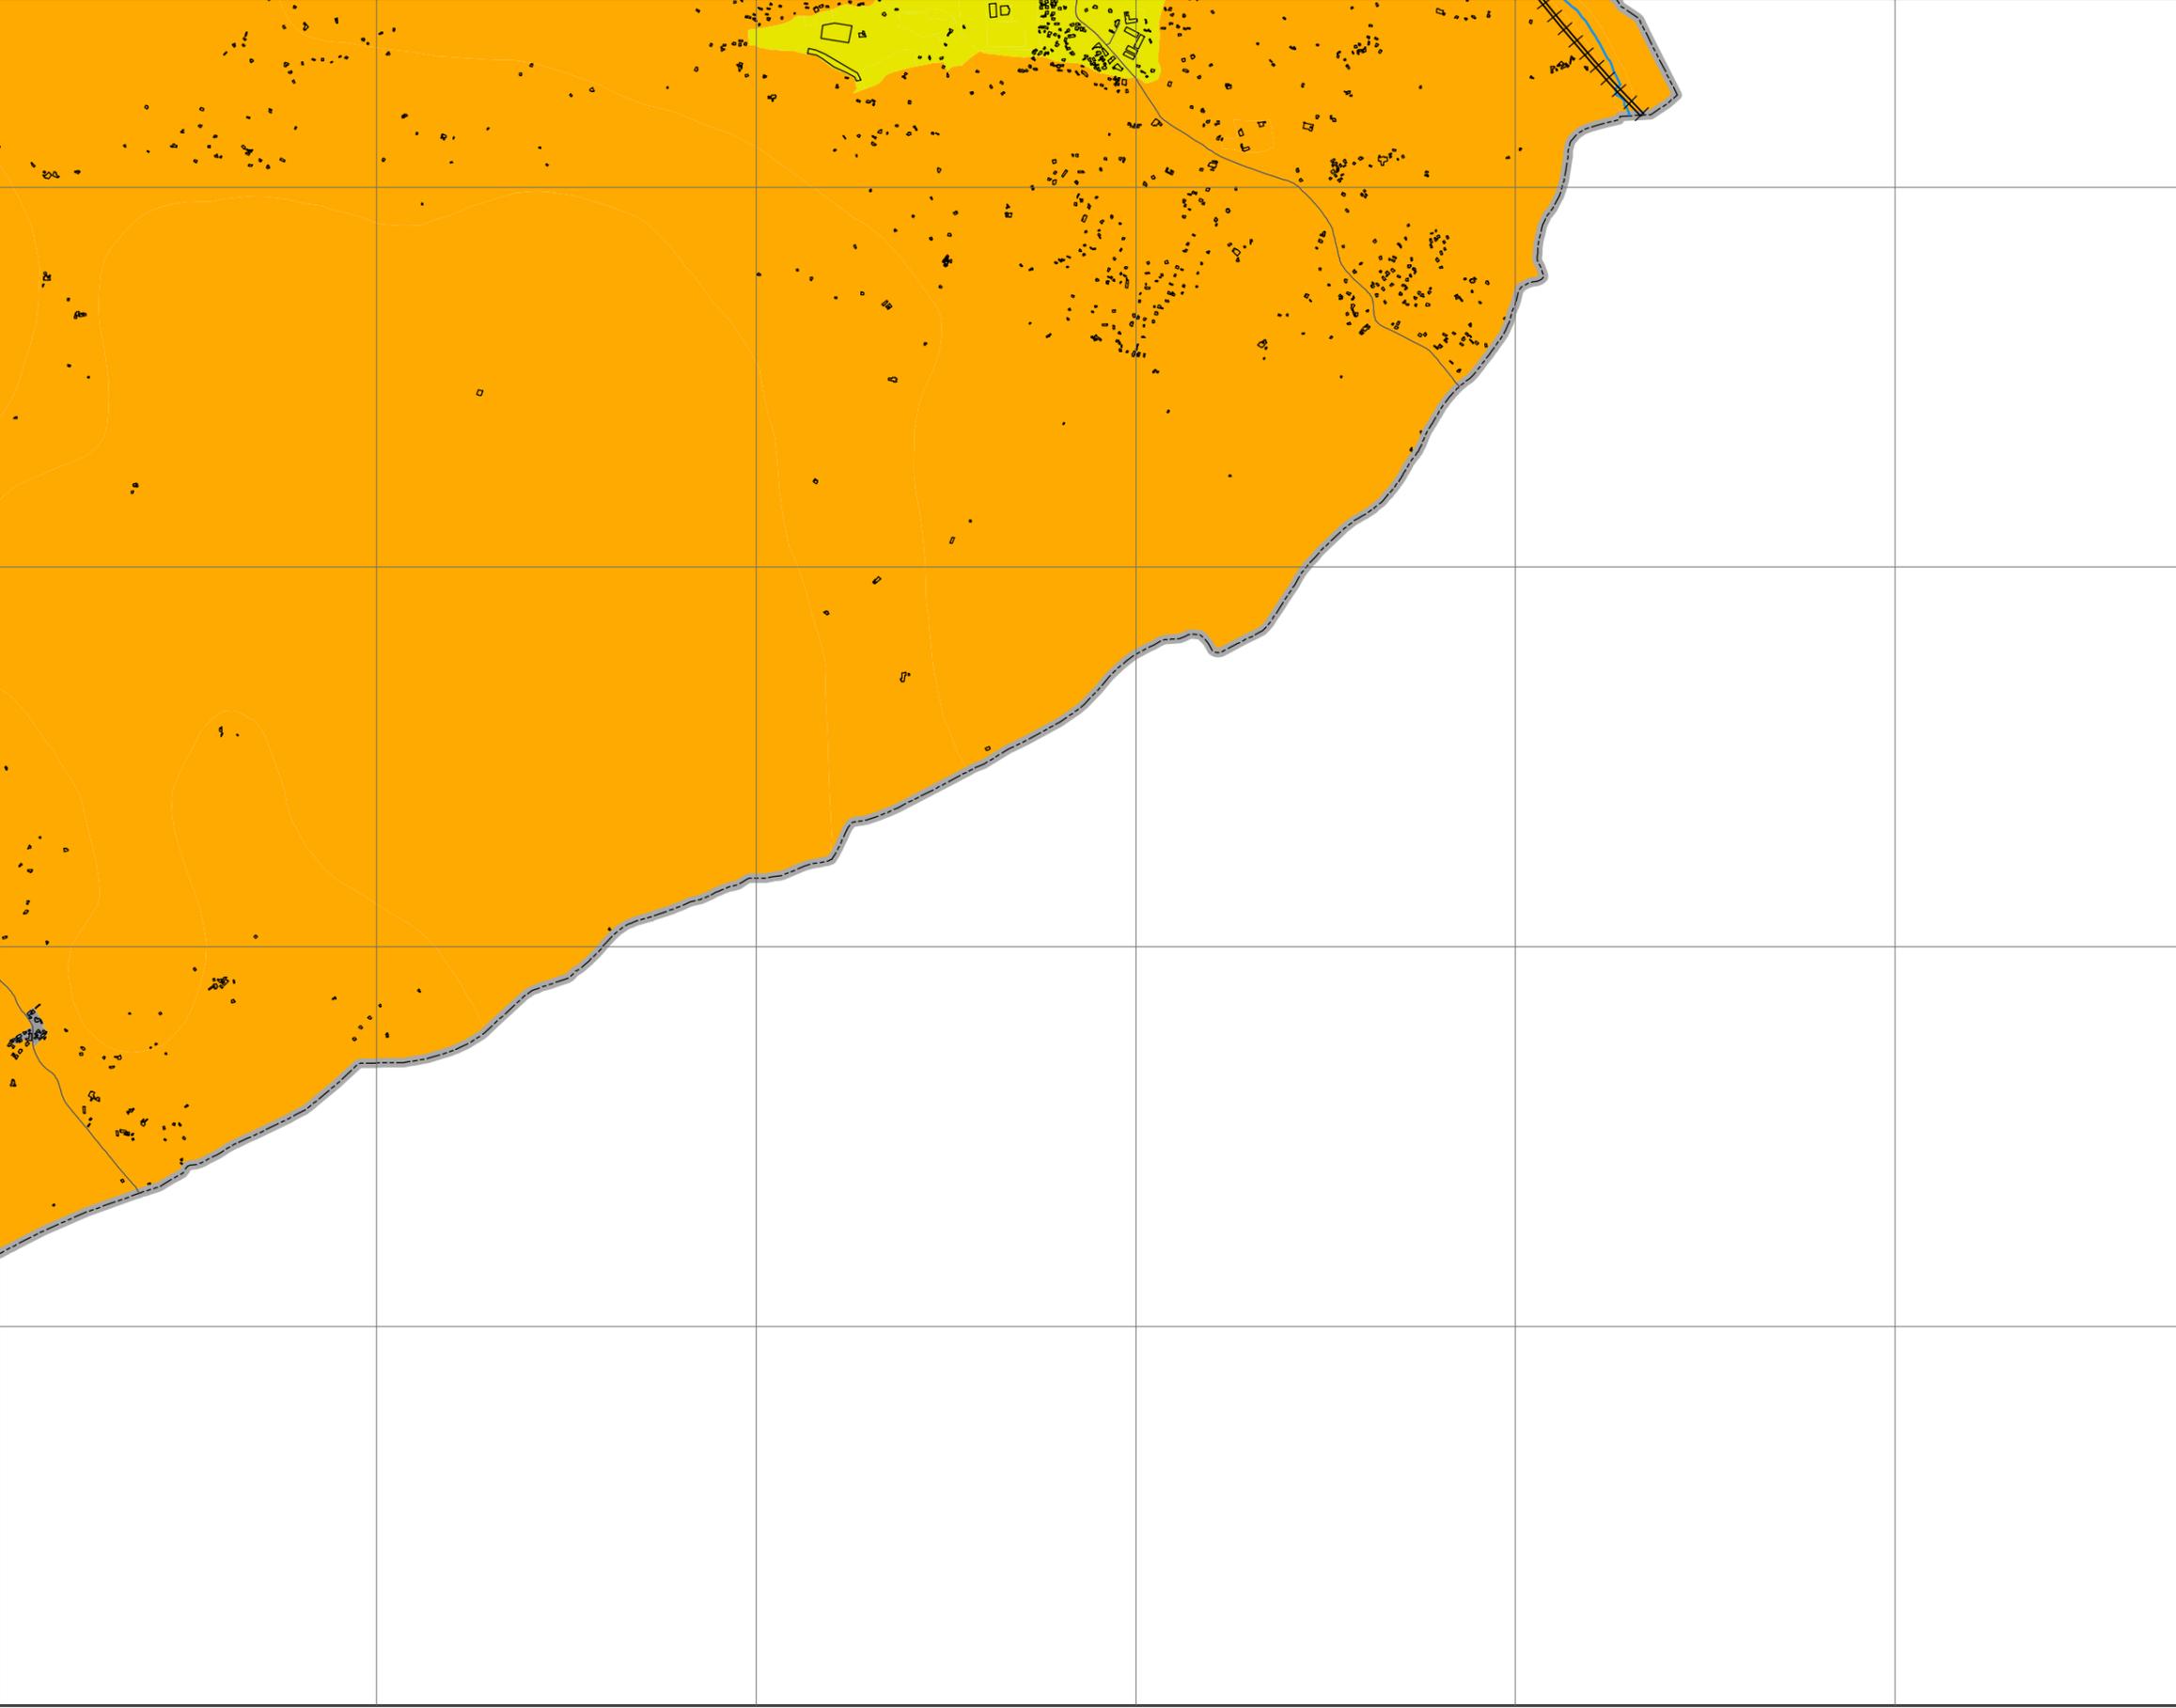

Clasificación Urbanística

- Suelo no urbanizable
- Suelo urbanizable
- Suelo urbano

Base cartográfica

- Carretera
- Ferrocarril
- Río
- Límite de Término Municipal
- Edificios

- Sistema de coordenadas: ETRS89.
Proyección UTM. Huso 30 N.



Consultora:
EUROCONTROL

Autores:
Laura Simón Otegui
Rubén García Morales

Fecha:
Febrero 2017

Escala original DIN A3
1:35.000
0 175 350 700 1.050 Metros



ESTUDIO ACÚSTICO DEL PLAN GENERAL
DEL MUNICIPIO DE MONÓVAR

Página: 4

Clasificación Urbanística.
Vista General del Municipio

686630 686930 687230 687530 687830 688130 688430 688730 689030 689330 689630 689930

4259464
4259164
4258864
4258564
4258264
4257964
4257664
4257364
4257064

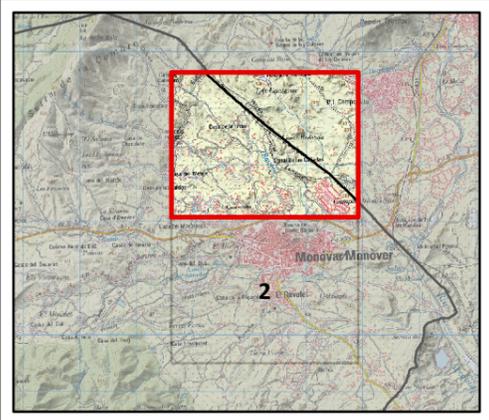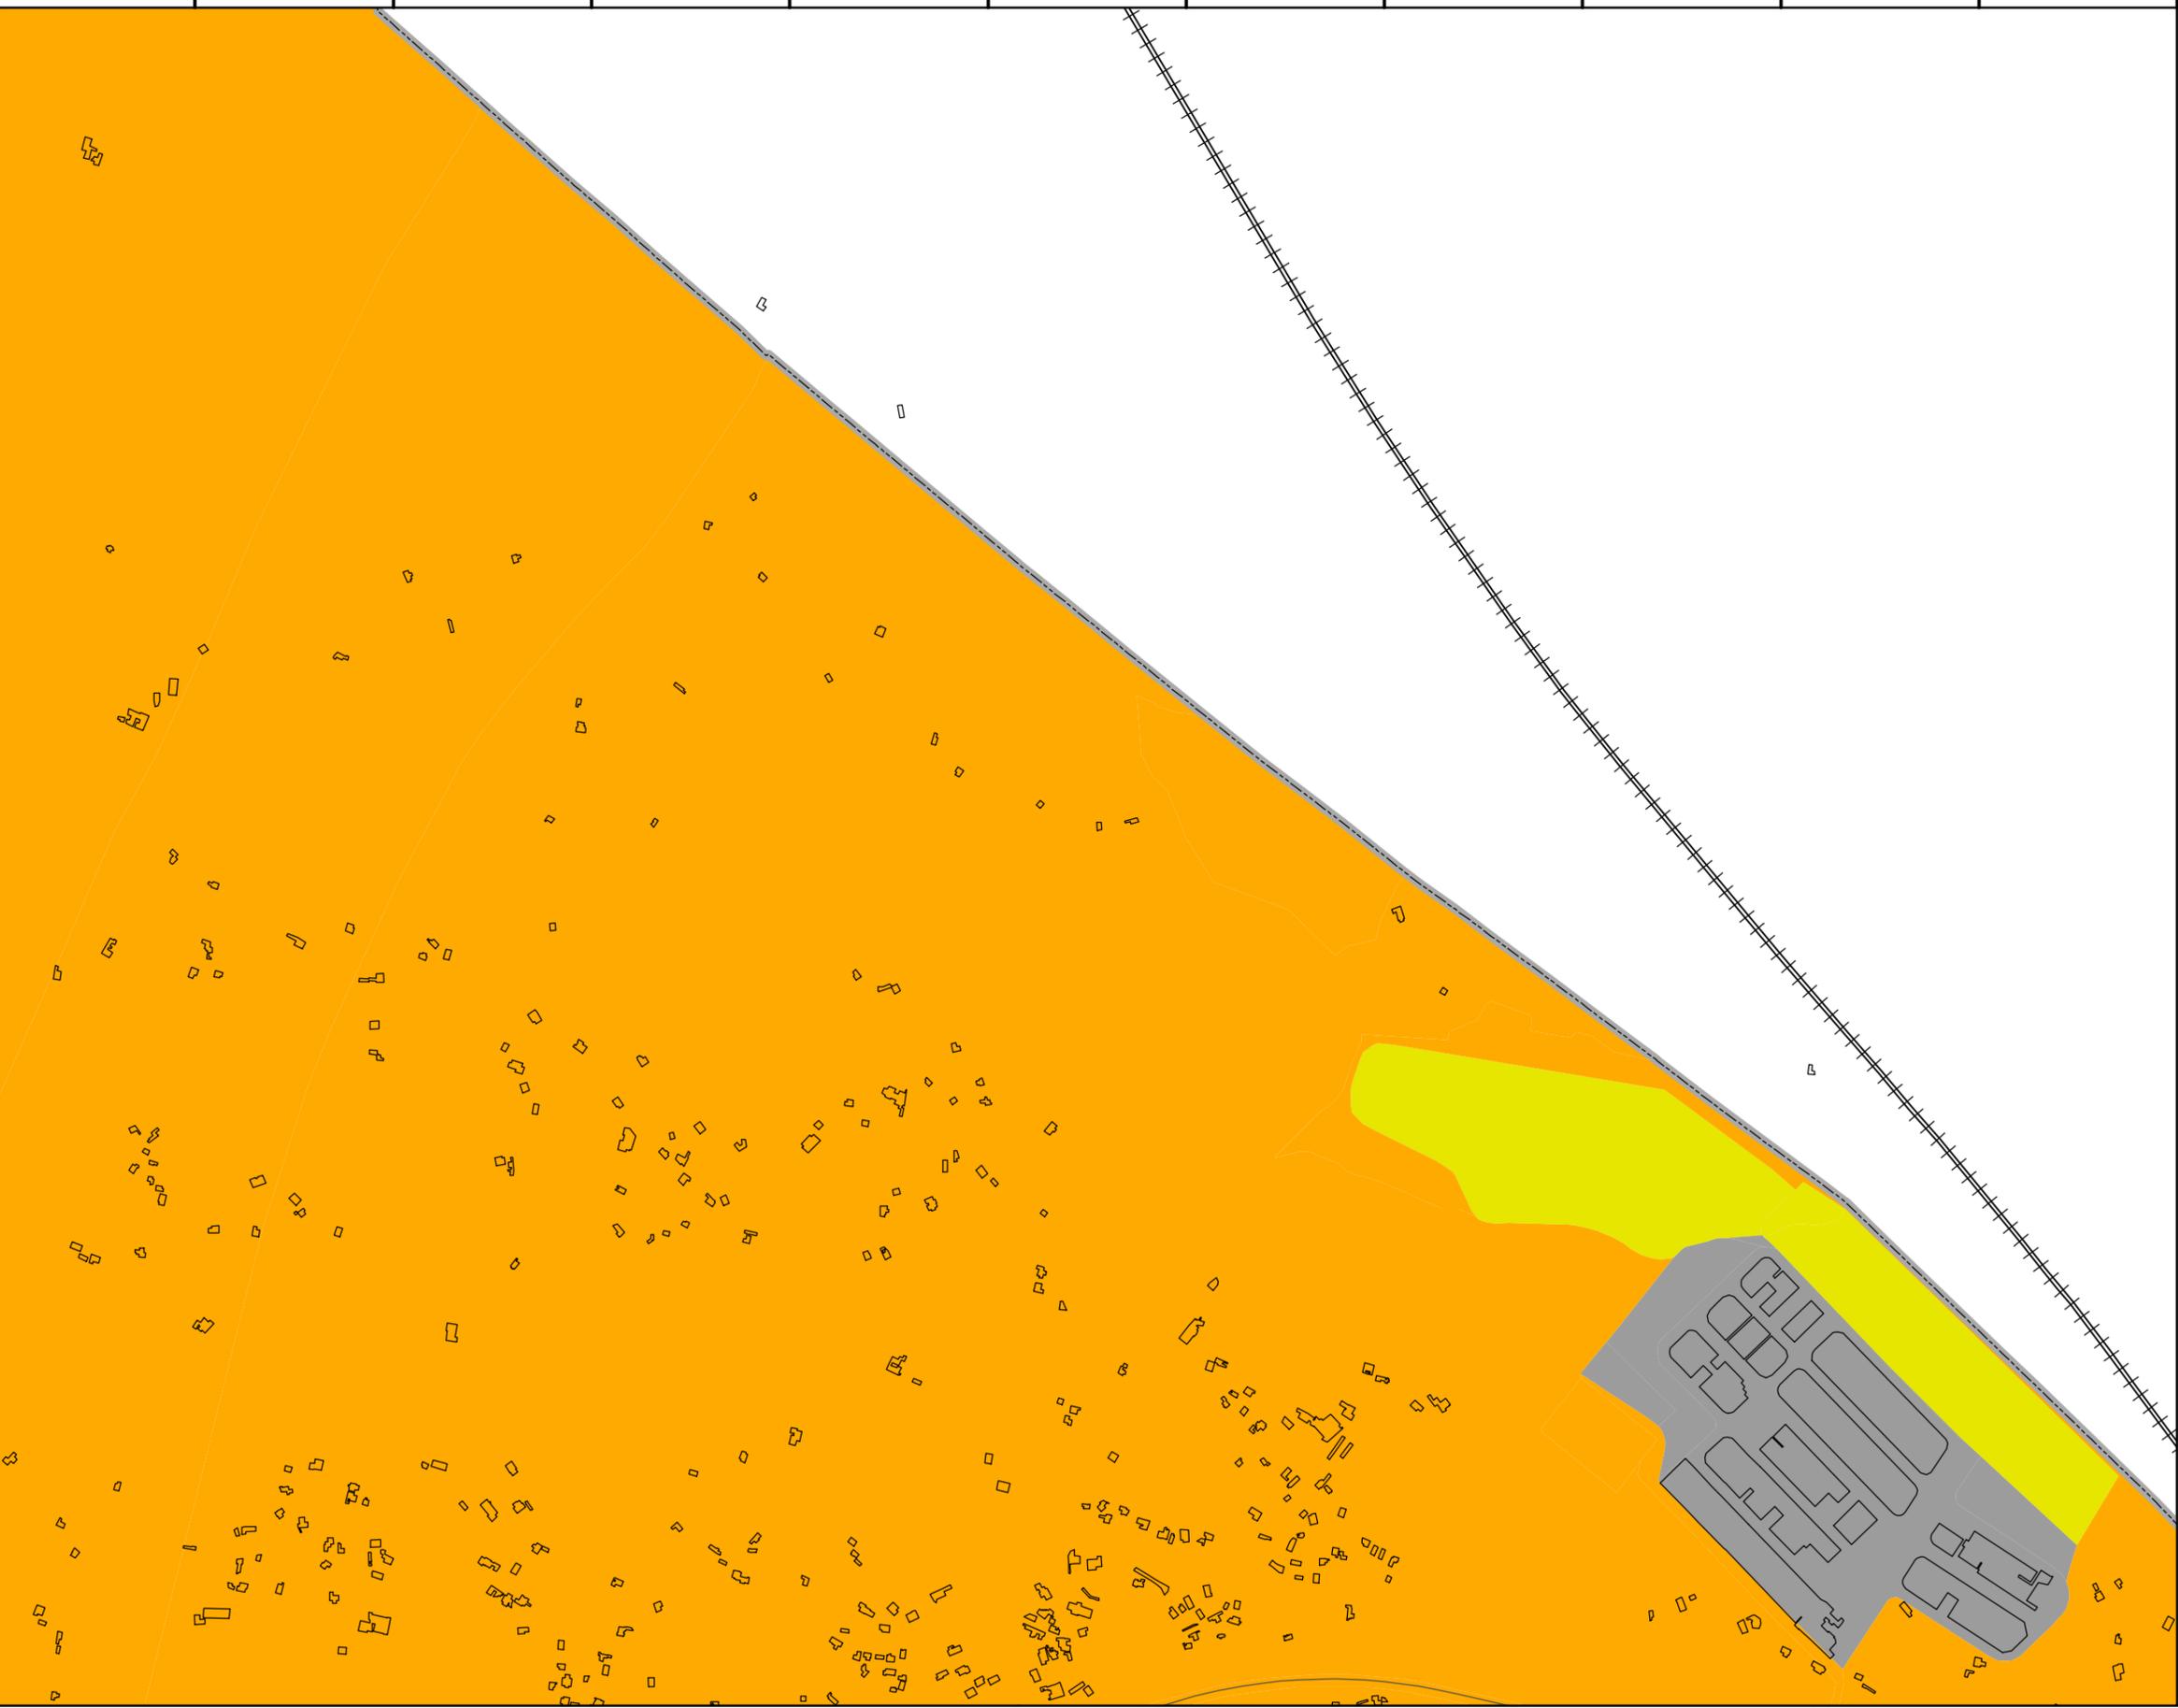

Clasificación Urbanística

- Suelo no urbanizable
- Suelo urbanizable
- Suelo urbano

Base cartográfica

- Carretera
- Ferrocarril
- Río
- Límite de Término Municipal
- Edificios

- Sistema de coordenadas: ETRS89.
Proyección UTM. Huso 30 N.



Consultora:
EUROCONTROL

Autores:
Laura Simón Otegui
Rubén García Morales

Fecha:
Febrero 2017

Escala original DIN A3
1:10.000
0 50 100 200 300 Metros



ESTUDIO ACÚSTICO DEL PLAN GENERAL
DEL MUNICIPIO DE MONÓVAR

Página: 1

Clasificación Urbanística.
Vista en Detalle del Centro Urbano

686630 686930 687230 687530 687830 688130 688430 688730 689030 689330 689630 689930

4256894
4256594
4256294
4255994
4255694
4255394
4255094
4254794
4254494

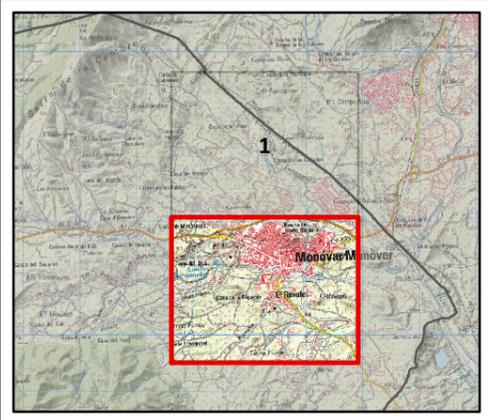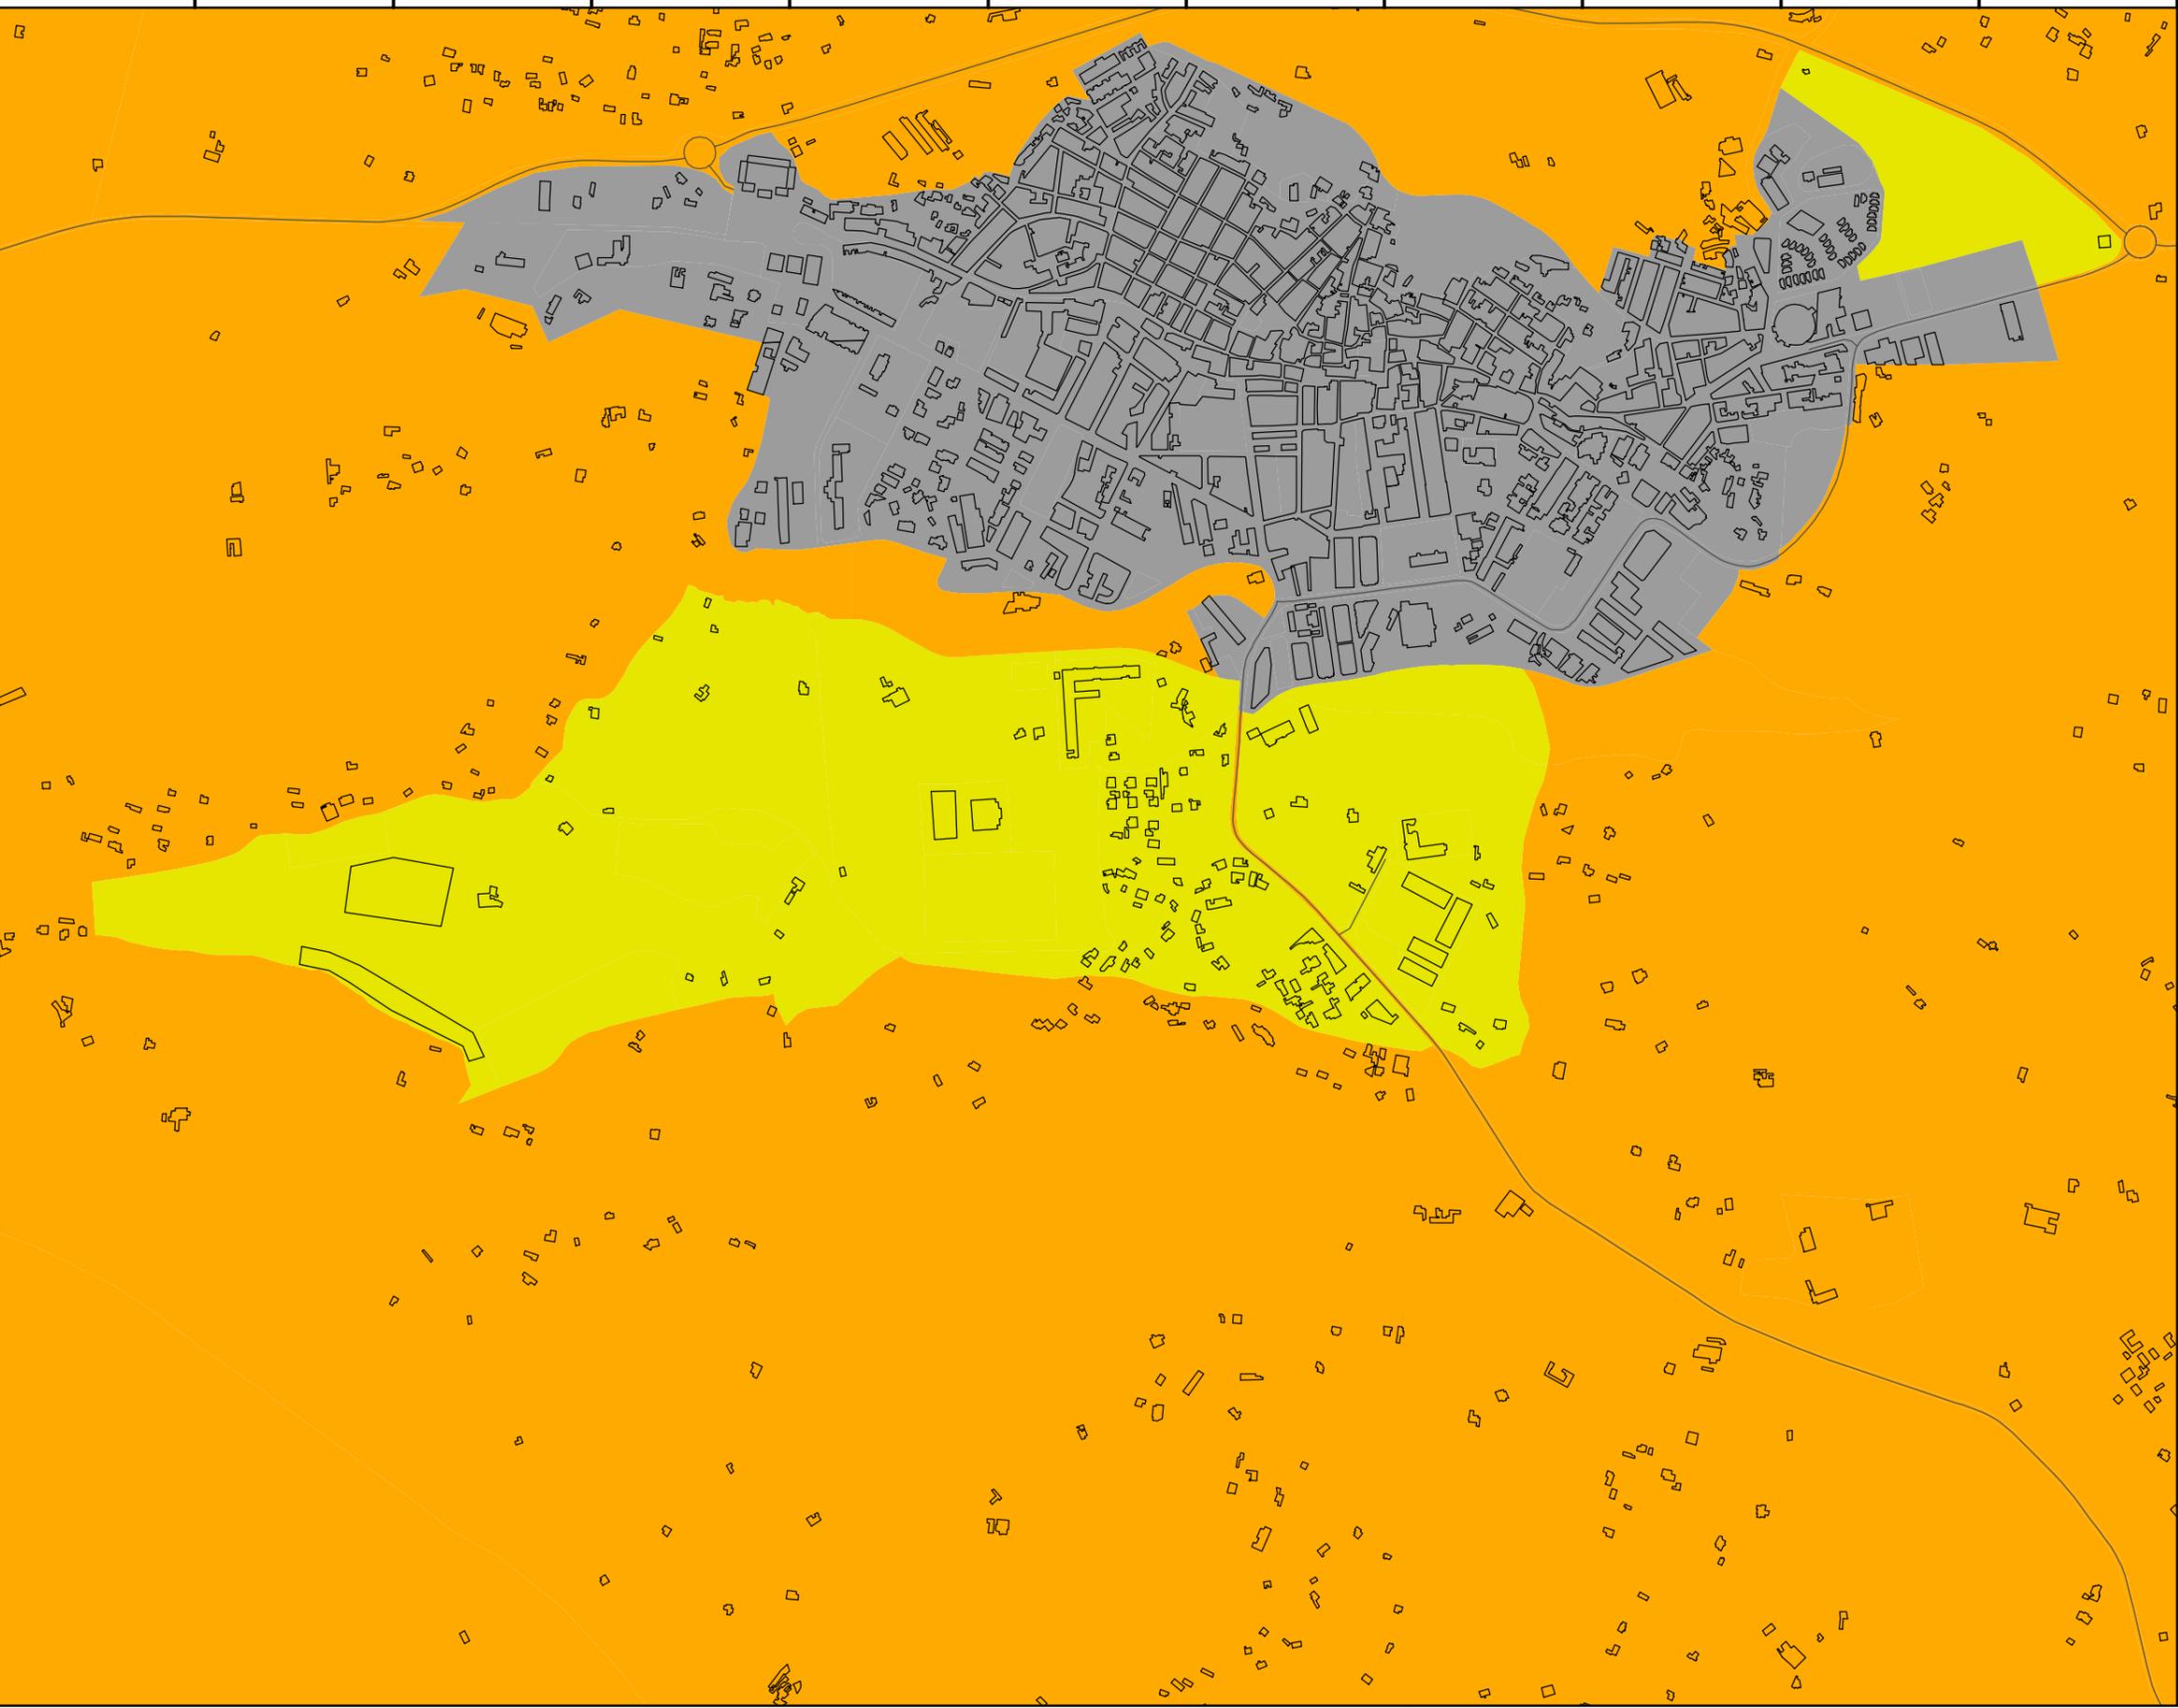

Clasificación Urbanística

-  Suelo no urbanizable
-  Suelo urbanizable
-  Suelo urbano

Base cartográfica

-  Carretera
-  Ferrocarril
-  Río
-  Límite de Término Municipal
-  Edificios

- Sistema de coordenadas: ETRS89.
Proyección UTM. Huso 30 N.



Consultora:
EUROCONTROL

Autores:
Laura Simón Otegui
Rubén García Morales

Fecha:
Febrero 2017

Escala original DIN A3
1:10.000
 Metros

**ESTUDIO ACÚSTICO DEL PLAN GENERAL
DEL MUNICIPIO DE MONÓVAR**

Página: 2

Clasificación Urbanística.
Vista en Detalle del Centro Urbano