



**PROYECTO BÁSICO Y DE EJECUCIÓN PARA:**

**REDACCIÓN DE PROYECTO Y DIRECCIÓN DE OBRA DE LA REFORMA Y AMPLIACION CEIP  
MESTRE RICARDO LEAL EN MONÓVAR (ALICANTE).**

**EXPEDIENTE 1929/2019**

**CEIP MESTRE RICARDO LEAL DE MONÓVAR**

**[PLAN EDIFICANT] ENERO DE 2021.**

**EQUIPO REDACTOR:**

**UTE TOMÁS LLAVADOR ARQUITECTOS E INGENIEROS SL – JAUME SANCHIS NAVARRO**

**[telf.: 963 39 43 50 - direccion@tomasllavador.com]**

**[telf.: 960 63 40 41 - jsanchis@sannarquitectura.com]**

**FIRMANTES:**

**JOSÉ MARÍA TOMÁS LLAVADOR      ARQUITECTO**

**REMEDIOS VICENS SALORT          ARQUITECTO**

**CARLOS GARCÍA TORRES            ARQUITECTO**

**PROMOTOR:**

**AYUNTAMIENTO DE MONÓVAR**

FASE I  VALLADO DE OBRA.  
VALLA METALICA CON PIES DE HORMIGON

- Ejecución edificio Pabellón-Comedor
- Ejecución rampa acceso Calle-Cocina
- Ejecución rampa y escalera conexión Pabellón con Infantil

- ① CASETA OFICINA
- ② VESTUARIOS
- ③ ALMACÉN


 MARQUESINA 2,5 m DE VUELO FORMADA POR MODULOS METÁLICOS SEPARADOS 2 m COMPUESTOS POR SOPORTE MORDAZA, PLATAFORMA Y PLINTO DE TABLAS DE MADERA DE 20x5 cm

LEYENDA GESTION DE RESIDUOS

-  CONTENEDOR RCD NIVEL II de naturaleza NO pétreas: plástico / metal
-  CONTENEDOR RCD NIVEL II de naturaleza NO pétreas: papel / cartón / madera
-  CONTENEDOR RCD NIVEL II de naturaleza NO pétreas: vidrio
-  CONTENEDOR RCD NIVEL II residuos urbanos - basuras (contenedor específico tapado)
-  CONTENEDOR RCD NIVEL II potencialmente peligrosos (contenedor específico tapado)
-  LAVADO CANALETAS, CUBILOTES, etc. DE HORMIGÓN
-  CONTENEDOR RCD NIVEL II de naturaleza pétreas

1. Aulario educación infantil
2. Pista deportiva
3. Pabellón deportivo
4. Ampliación aulario de primaria
5. Huerto.

-  PROHIBIDO APARCAR
-  OBLIGATORIO EL USO DE CASCO
-  PROHIBIDA LA ENTRADA A TODA PERSONA AJENA A LA OBRA

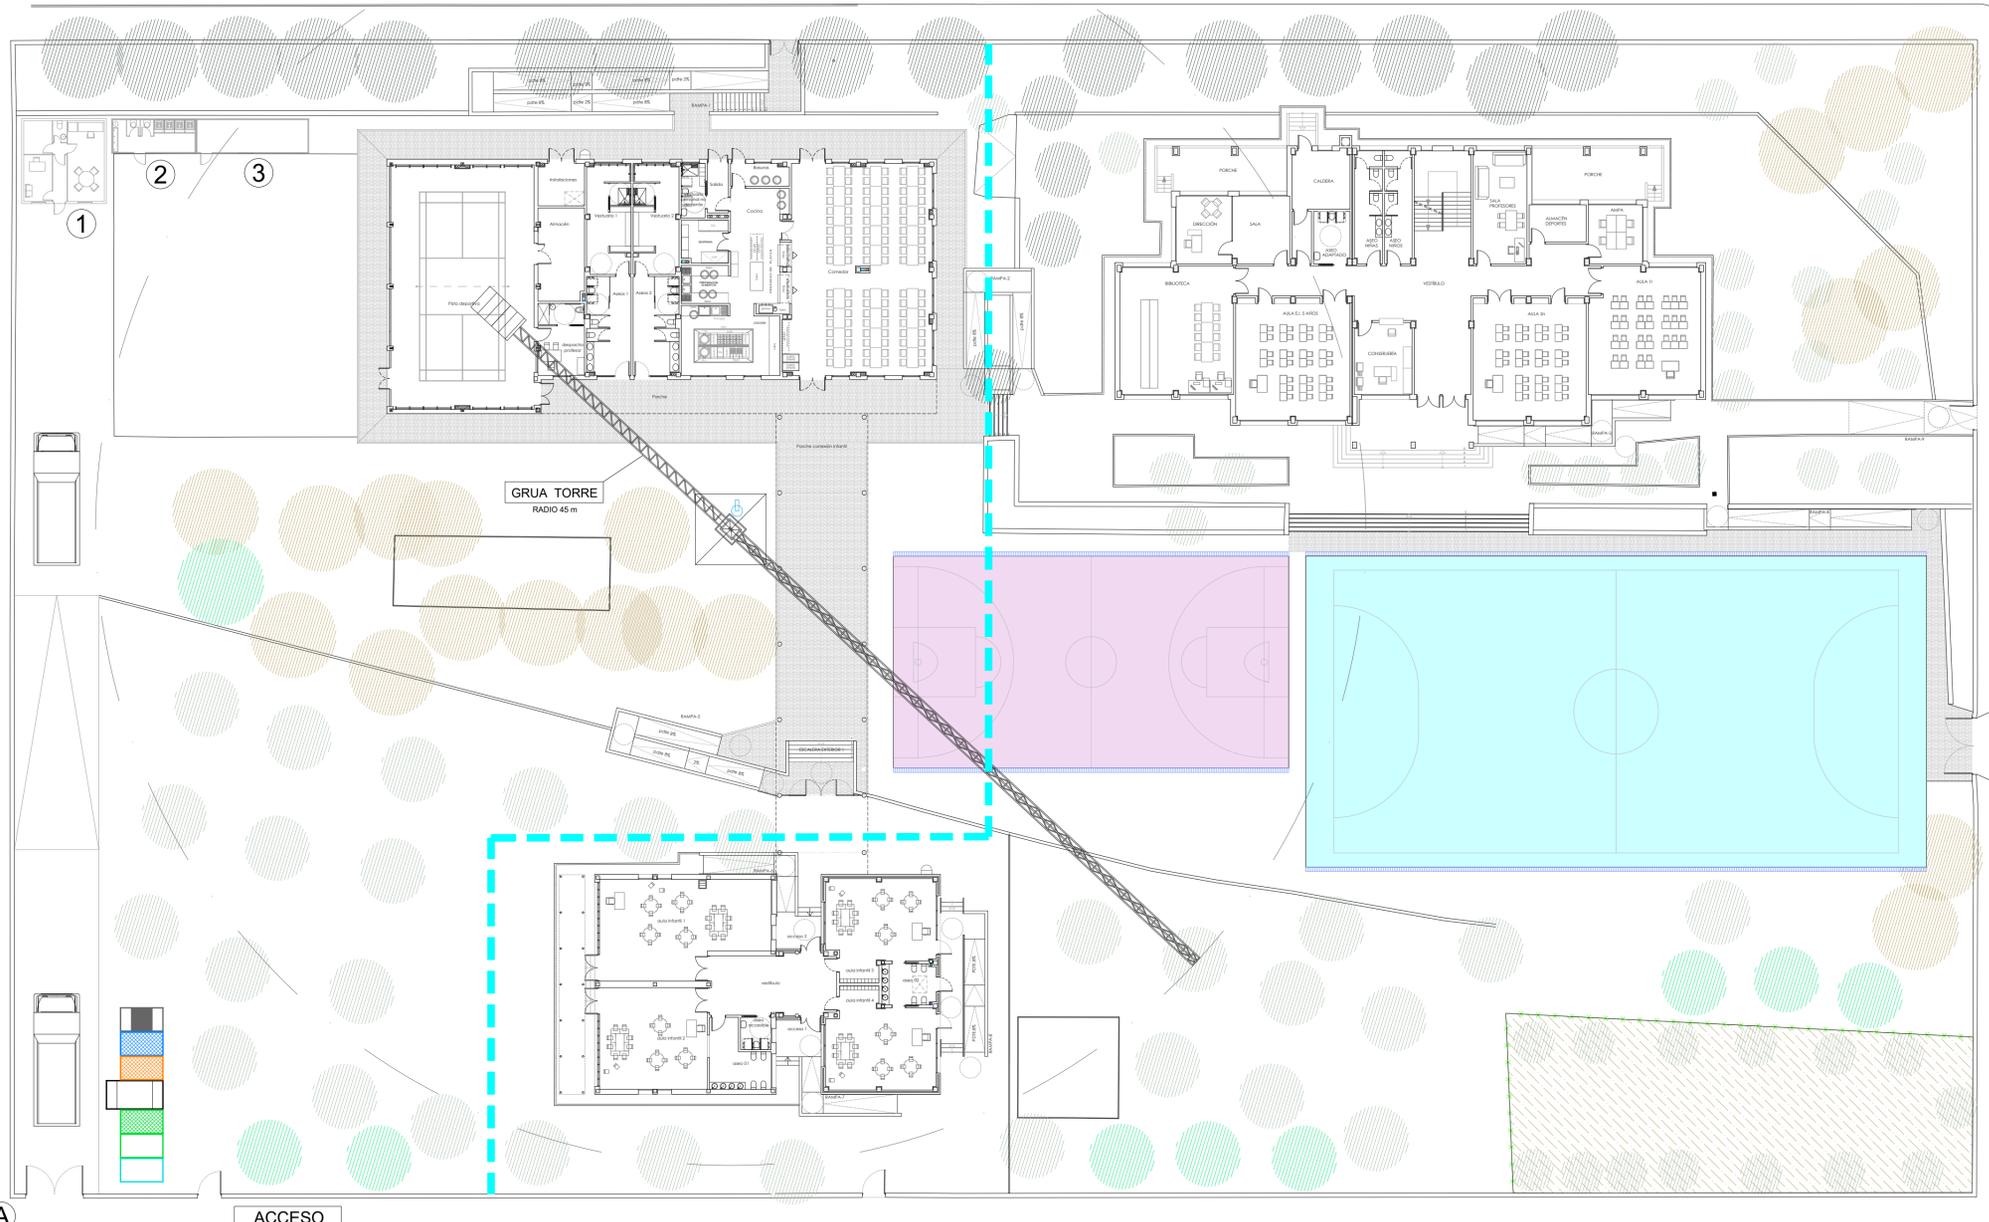

ACCESO VEHICULOS

ACCESO PEATONAL



CARTEL DE OBRA

Revisión:	Fecha:	Realizado:	Supervisado:	Aprobado:	Revisión:	Fecha:	Realizado:	Supervisado:	Aprobado:

FASE II  VALLADO DE OBRA.  
VALLA METALICA CON PIES DE HORMIGON

- Aseos Edificio actual Primaria
- Cambio Caldera y Radiadores

- ① CASETA OFICINA
- ② VESTUARIOS
- ③ ALMACÉN


 MARQUESINA 2,5 m DE VUELO FORMADA POR MODULOS METÁLICOS SEPARADOS 2 m COMPUESTOS POR SOPORTE MORDAZA, PLATAFORMA Y PLINTO DE TABLAS DE MADERA DE 20x5 cm

LEYENDA GESTION DE RESIDUOS

-  CONTENEDOR RCD NIVEL II de naturaleza NO pétreo: plástico / metal
-  CONTENEDOR RCD NIVEL II de naturaleza NO pétreo: papel / cartón / madera
-  CONTENEDOR RCD NIVEL II de naturaleza NO pétreo: vidrio
-  CONTENEDOR RCD NIVEL II residuos urbanos - basuras (contenedor específico tapado)
-  CONTENEDOR RCD NIVEL II potencialmente peligrosos (contenedor específico tapado)
-  LAVADO CANALETAS, CUBILOTES, etc. DE HORMIGÓN
-  CONTENEDOR RCD NIVEL II de naturaleza pétreo


1. Aulario educación infantil
2. Pista deportiva
3. Pabellón deportivo
4. Ampliación aulario de primaria
5. Huerto.

-  PROHIBIDO APARCAR
-  OBLIGATORIO EL USO DE CASCO
-  PROHIBIDA LA ENTRADA A TODA PERSONA AJENA A LA OBRA

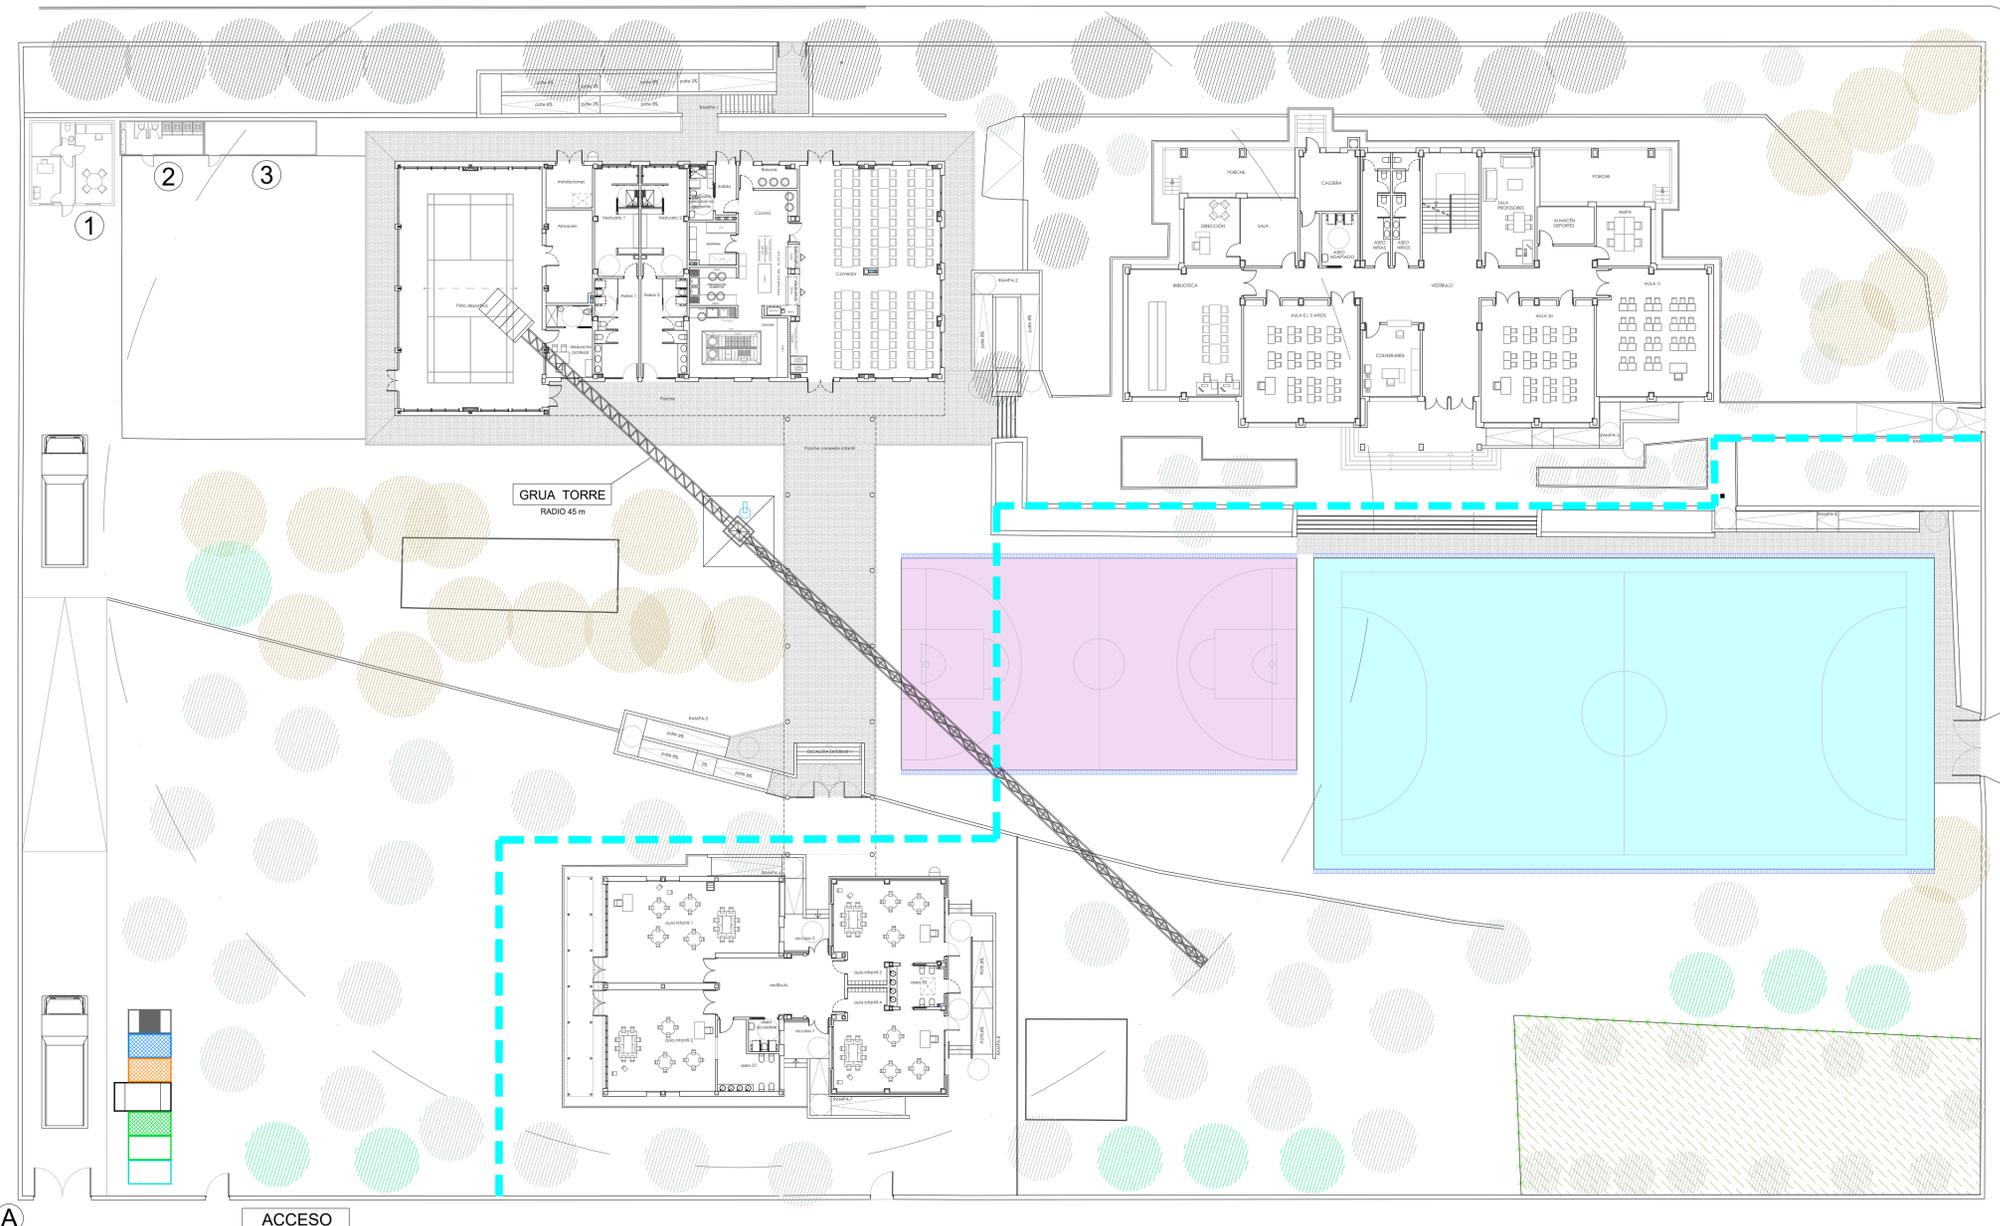

ACCESO VEHICULOS  

ACCESO PEATONAL  

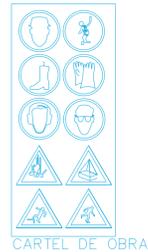

CARTEL DE OBRA

Revisión:	Fecha:	Realizado:	Supervisado:	Aprobado:	Revisión:	Fecha:	Realizado:	Supervisado:	Aprobado:

FASE III  VALLADO DE OBRA.  
VALLA METALICA CON PIES DE HORMIGON

- Ampliación Infantil

- ① CASETA OFICINA
- ② VESTUARIOS
- ③ ALMACÉN


 MARQUESINA 2,5 m DE VUELO FORMADA POR MODULOS METÁLICOS SEPARADOS 2 m COMPUESTOS POR SOPORTE MORDAZA, PLATAFORMA Y PLINTO DE TABLAS DE MADERA DE 20x5 cm

LEYENDA GESTION DE RESIDUOS

-  CONTENEDOR RCD NIVEL II de naturaleza NO pétreo: plástico / metal
-  CONTENEDOR RCD NIVEL II de naturaleza NO pétreo: papel / cartón / madera
-  CONTENEDOR RCD NIVEL II de naturaleza NO pétreo: vidrio
-  CONTENEDOR RCD NIVEL II residuos urbanos - basuras (contenedor específico tapado)
-  CONTENEDOR RCD NIVEL II potencialmente peligrosos (contenedor específico tapado)
-  LAVADO CANALETAS, CUBILOTES, etc. DE HORMIGÓN
-  CONTENEDOR RCD NIVEL II de naturaleza pétreo


- 1. Aulario educación infantil
- 2. Pista deportiva
- 3. Pabellón deportivo
- 4. Ampliación aulario de primaria
- 5. Huerto.

-  PROHIBIDO APARCAR
-  OBLIGATORIO EL USO DE CASCO
-  PROHIBIDA LA ENTRADA A TODA PERSONA AJENA A LA OBRA

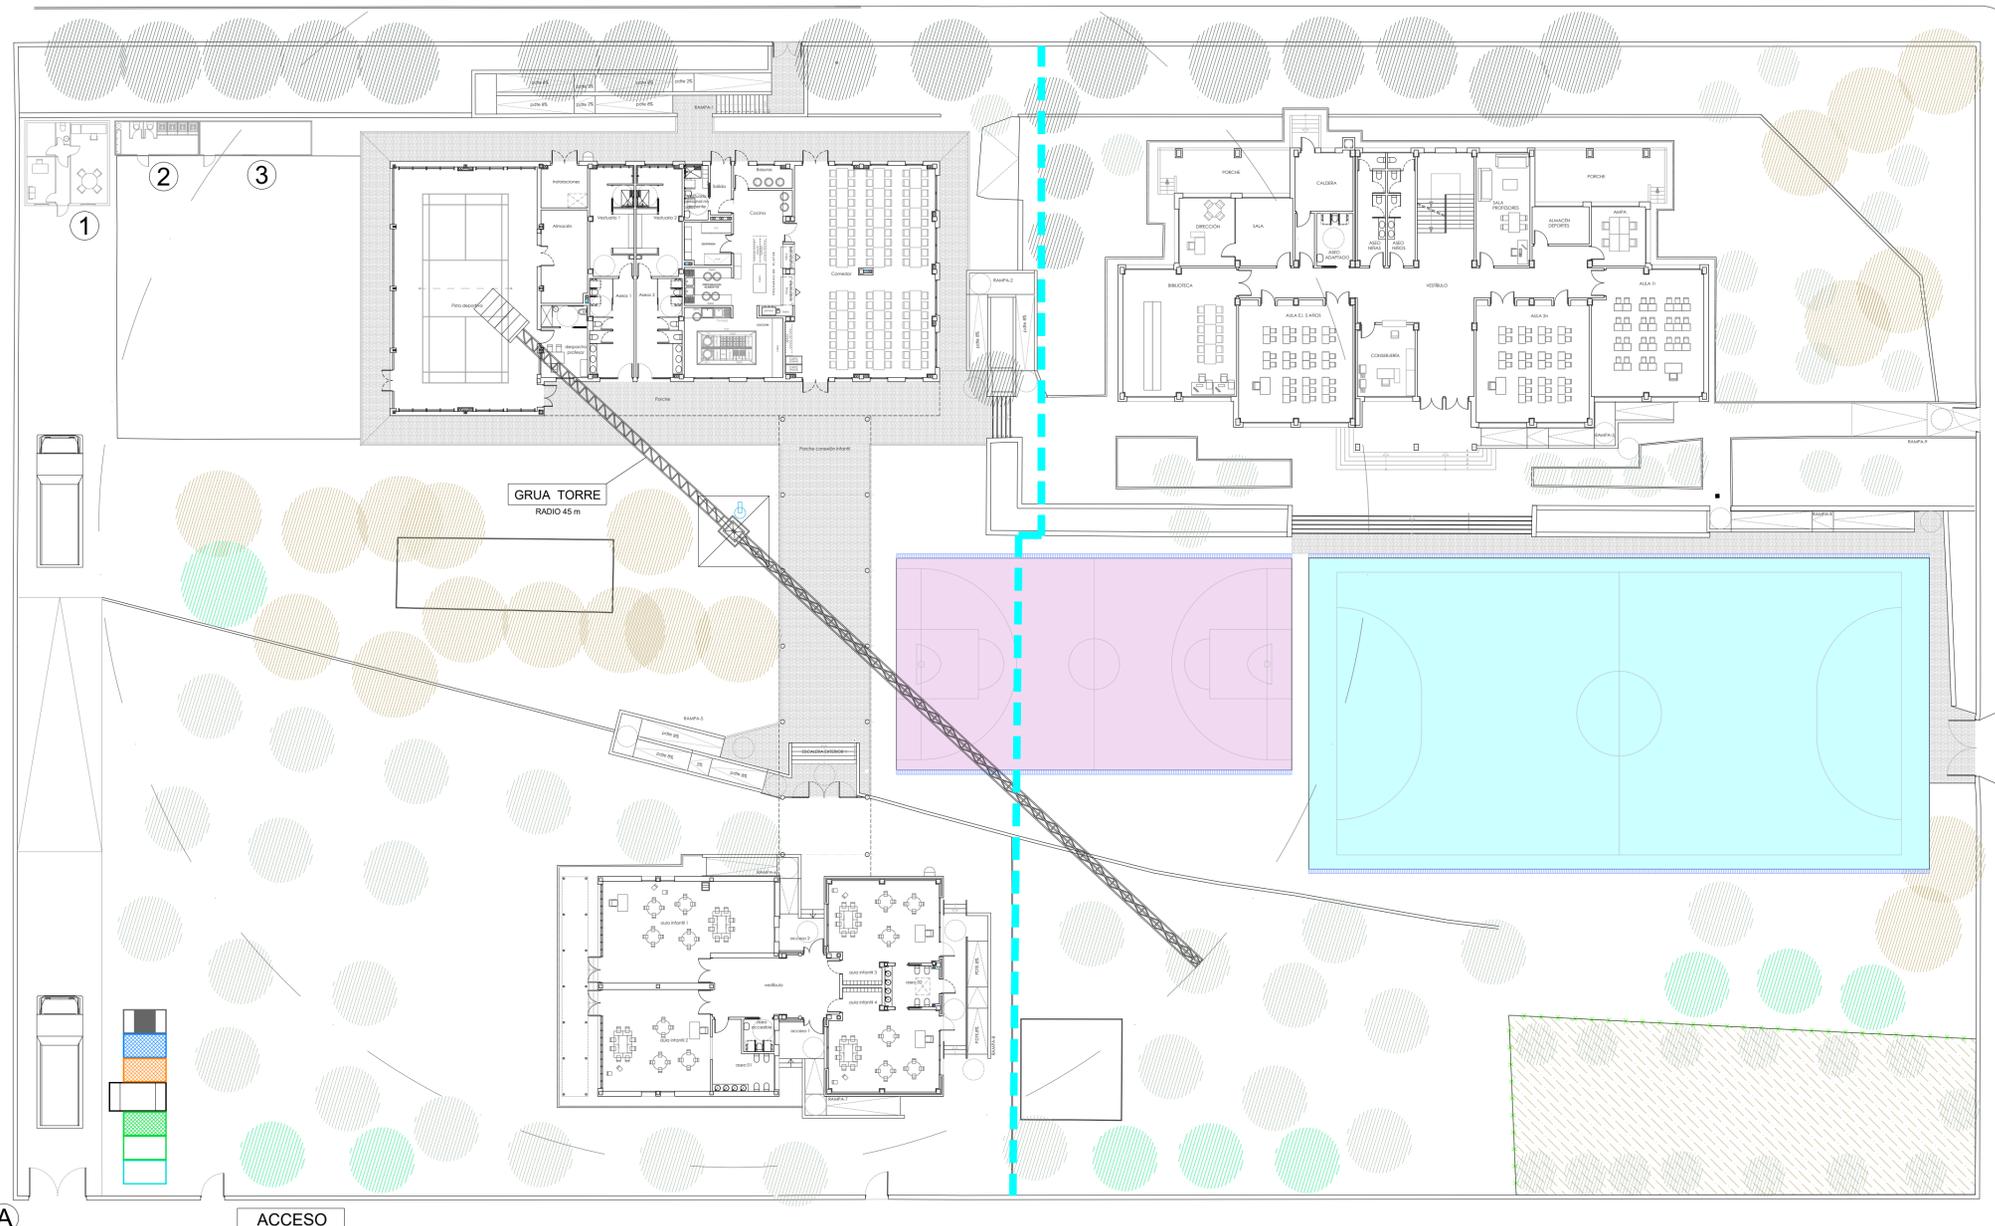

ACCESO VEHICULOS  

ACCESO PEATONAL  

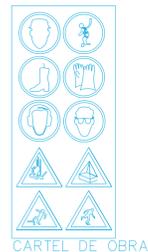

CARTEL DE OBRA

Revisión:	Fecha:	Realizado:	Supervisado:	Aprobado:	Revisión:	Fecha:	Realizado:	Supervisado:	Aprobado:

FASE IV  VALLADO DE OBRA.  
VALLA METALICA CON PIES DE HORMIGON

- Pistas Deportivas
- Demolición de la pista anterior
- Nueva evacuación de aguas pluviales de la zona frontal del Edificio principal del patio

- ① CASETA OFICINA
- ② VESTUARIOS
- ③ ALMACÉN


 MARQUESINA 2,5 m DE VUELO FORMADA POR MODULOS METÁLICOS SEPARADOS 2 m COMPUESTOS POR SOPORTE MORDAZA, PLATAFORMA Y PLINTO DE TABLAS DE MADERA DE 20x5 cm

LEYENDA GESTION DE RESIDUOS

-  CONTENEDOR RCD NIVEL II de naturaleza NO pétreo: plástico / metal
-  CONTENEDOR RCD NIVEL II de naturaleza NO pétreo: papel / cartón / madera
-  CONTENEDOR RCD NIVEL II de naturaleza NO pétreo: vidrio
-  CONTENEDOR RCD NIVEL II residuos urbanos - basuras (contenedor específico tapado)
-  CONTENEDOR RCD NIVEL II potencialmente peligrosos (contenedor específico tapado)
-  LAVADO CANALETAS, CUBILOTES, etc. DE HORMIGÓN
-  CONTENEDOR RCD NIVEL II de naturaleza pétreo

- 1. Aulario educación infantil
- 2. Pista deportiva
- 3. Pabellón deportivo
- 4. Ampliación aulario de primaria
- 5. Huerto.

-  PROHIBIDO APARCAR
-  OBLIGATORIO EL USO DE CASCO
-  PROHIBIDA LA ENTRADA A TODA PERSONA AJENA A LA OBRA

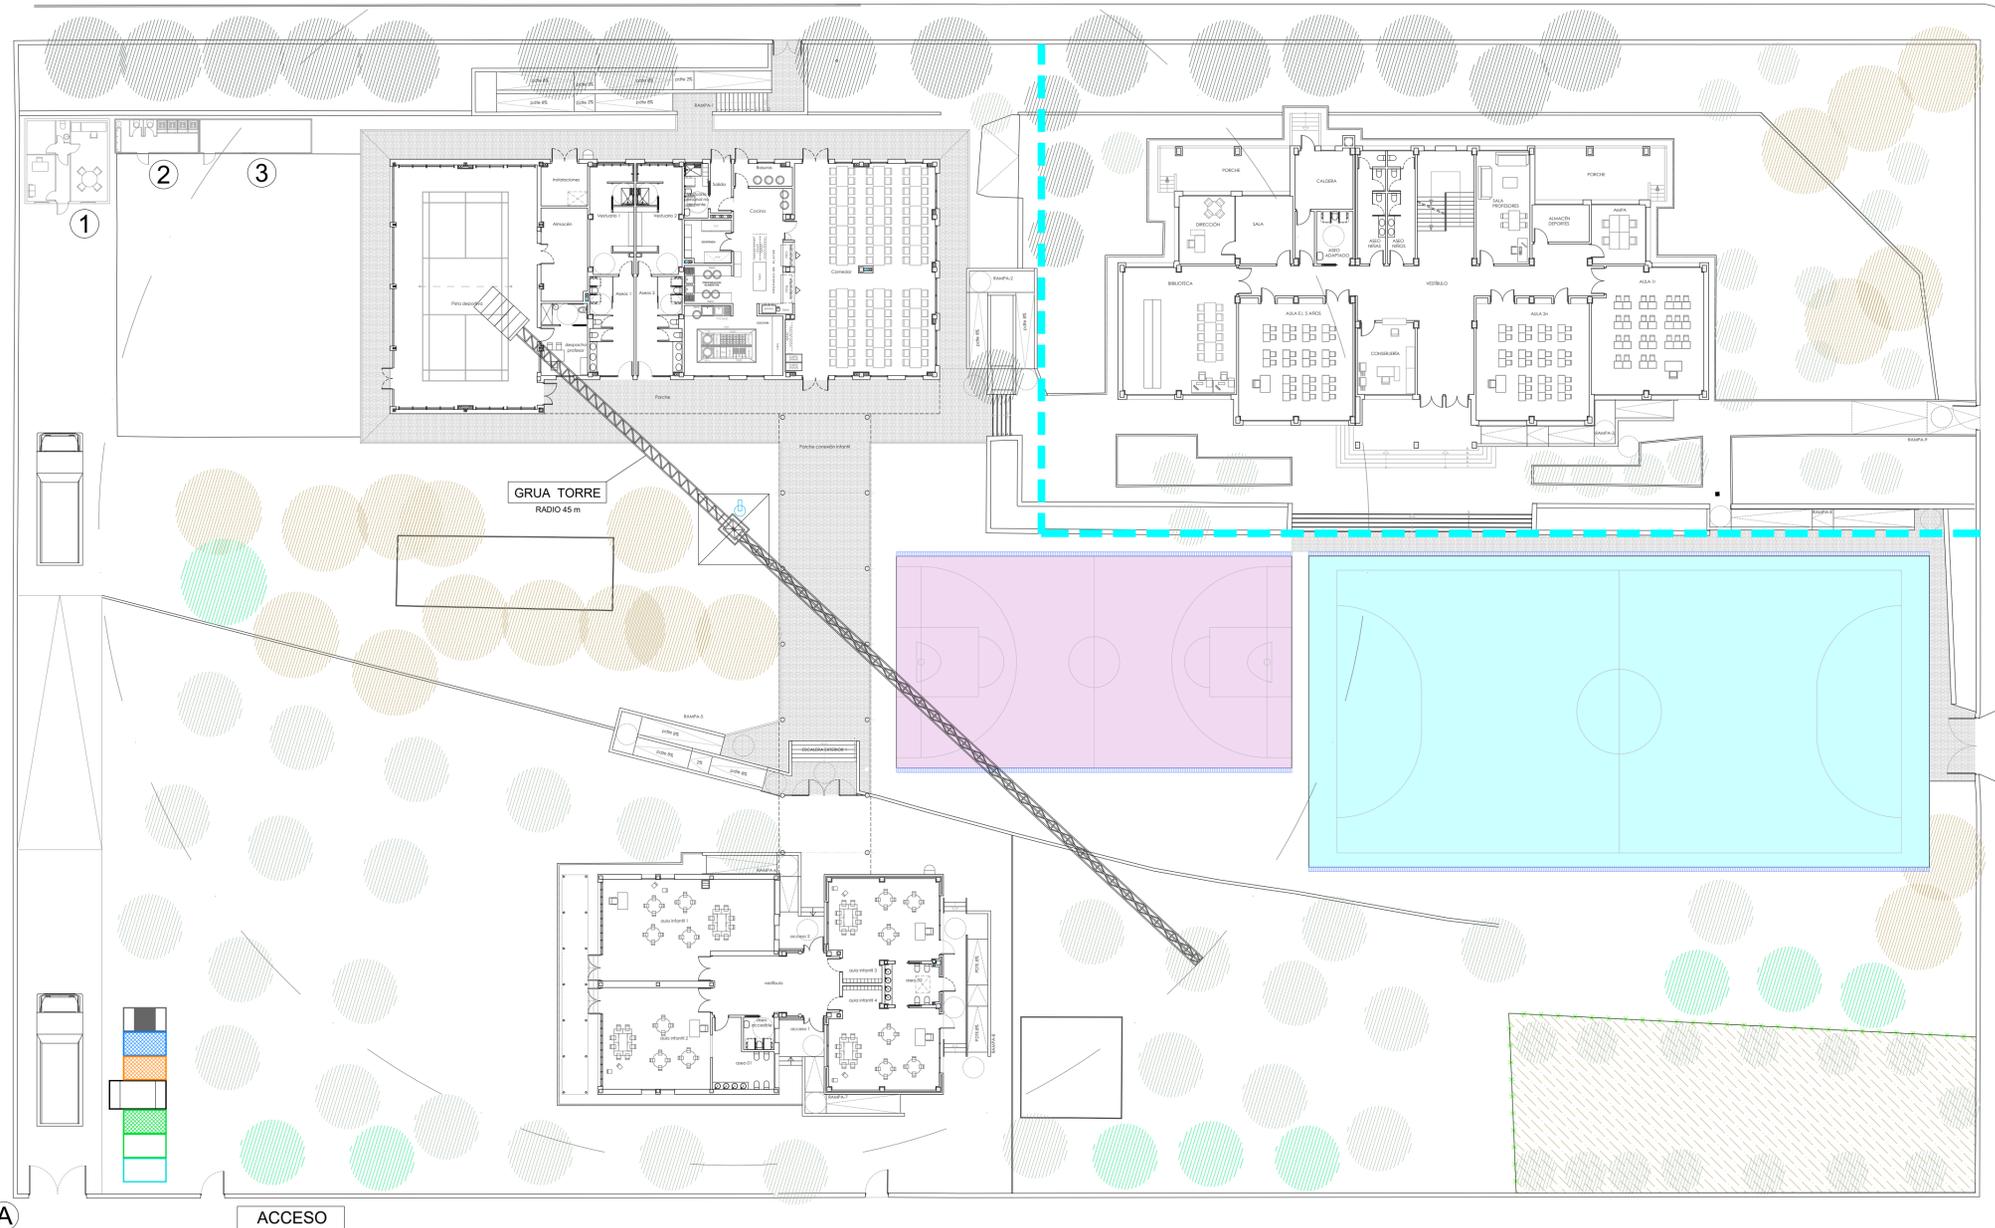

ACCESO VEHICULOS  

ACCESO PEATONAL  



CARTEL DE OBRA

Revisión:	Fecha:	Realizado:	Supervisado:	Aprobado:	Revisión:	Fecha:	Realizado:	Supervisado:	Aprobado:

FASE V  VALLADO DE OBRA.  
VALLA METALICA CON PIES DE HORMIGON

- Ejecución de las diferentes rampas para mejorar la accesibilidad al centro

- 1 CASETA OFICINA
- 2 VESTUARIOS
- 3 ALMACÉN


 MARQUESINA 2,5 m DE VUELO FORMADA POR MODULOS METÁLICOS SEPARADOS 2 m COMPUESTOS POR SOPORTE MORDAZA, PLATAFORMA Y PLINTO DE TABLAS DE MADERA DE 20x5 cm

LEYENDA GESTION DE RESIDUOS

-  CONTENEDOR RCD NIVEL II de naturaleza NO pétreo: plástico / metal
-  CONTENEDOR RCD NIVEL II de naturaleza NO pétreo: papel / cartón / madera
-  CONTENEDOR RCD NIVEL II de naturaleza NO pétreo: vidrio
-  CONTENEDOR RCD NIVEL II residuos urbanos - basuras (contenedor específico tapado)
-  CONTENEDOR RCD NIVEL II potencialmente peligrosos (contenedor específico tapado)
-  LAVADO CANALETAS, CUBILOTES, etc. DE HORMIGÓN
-  CONTENEDOR RCD NIVEL II de naturaleza pétreo

- 1. Aulario educación infantil
- 2. Pista deportiva
- 3. Pabellón deportivo
- 4. Ampliación aulario de primaria
- 5. Huerto.

-  PROHIBIDO APARCAR
-  OBLIGATORIO EL USO DE CASCO
-  PROHIBIDA LA ENTRADA A TODA PERSONA AJENA A LA OBRA

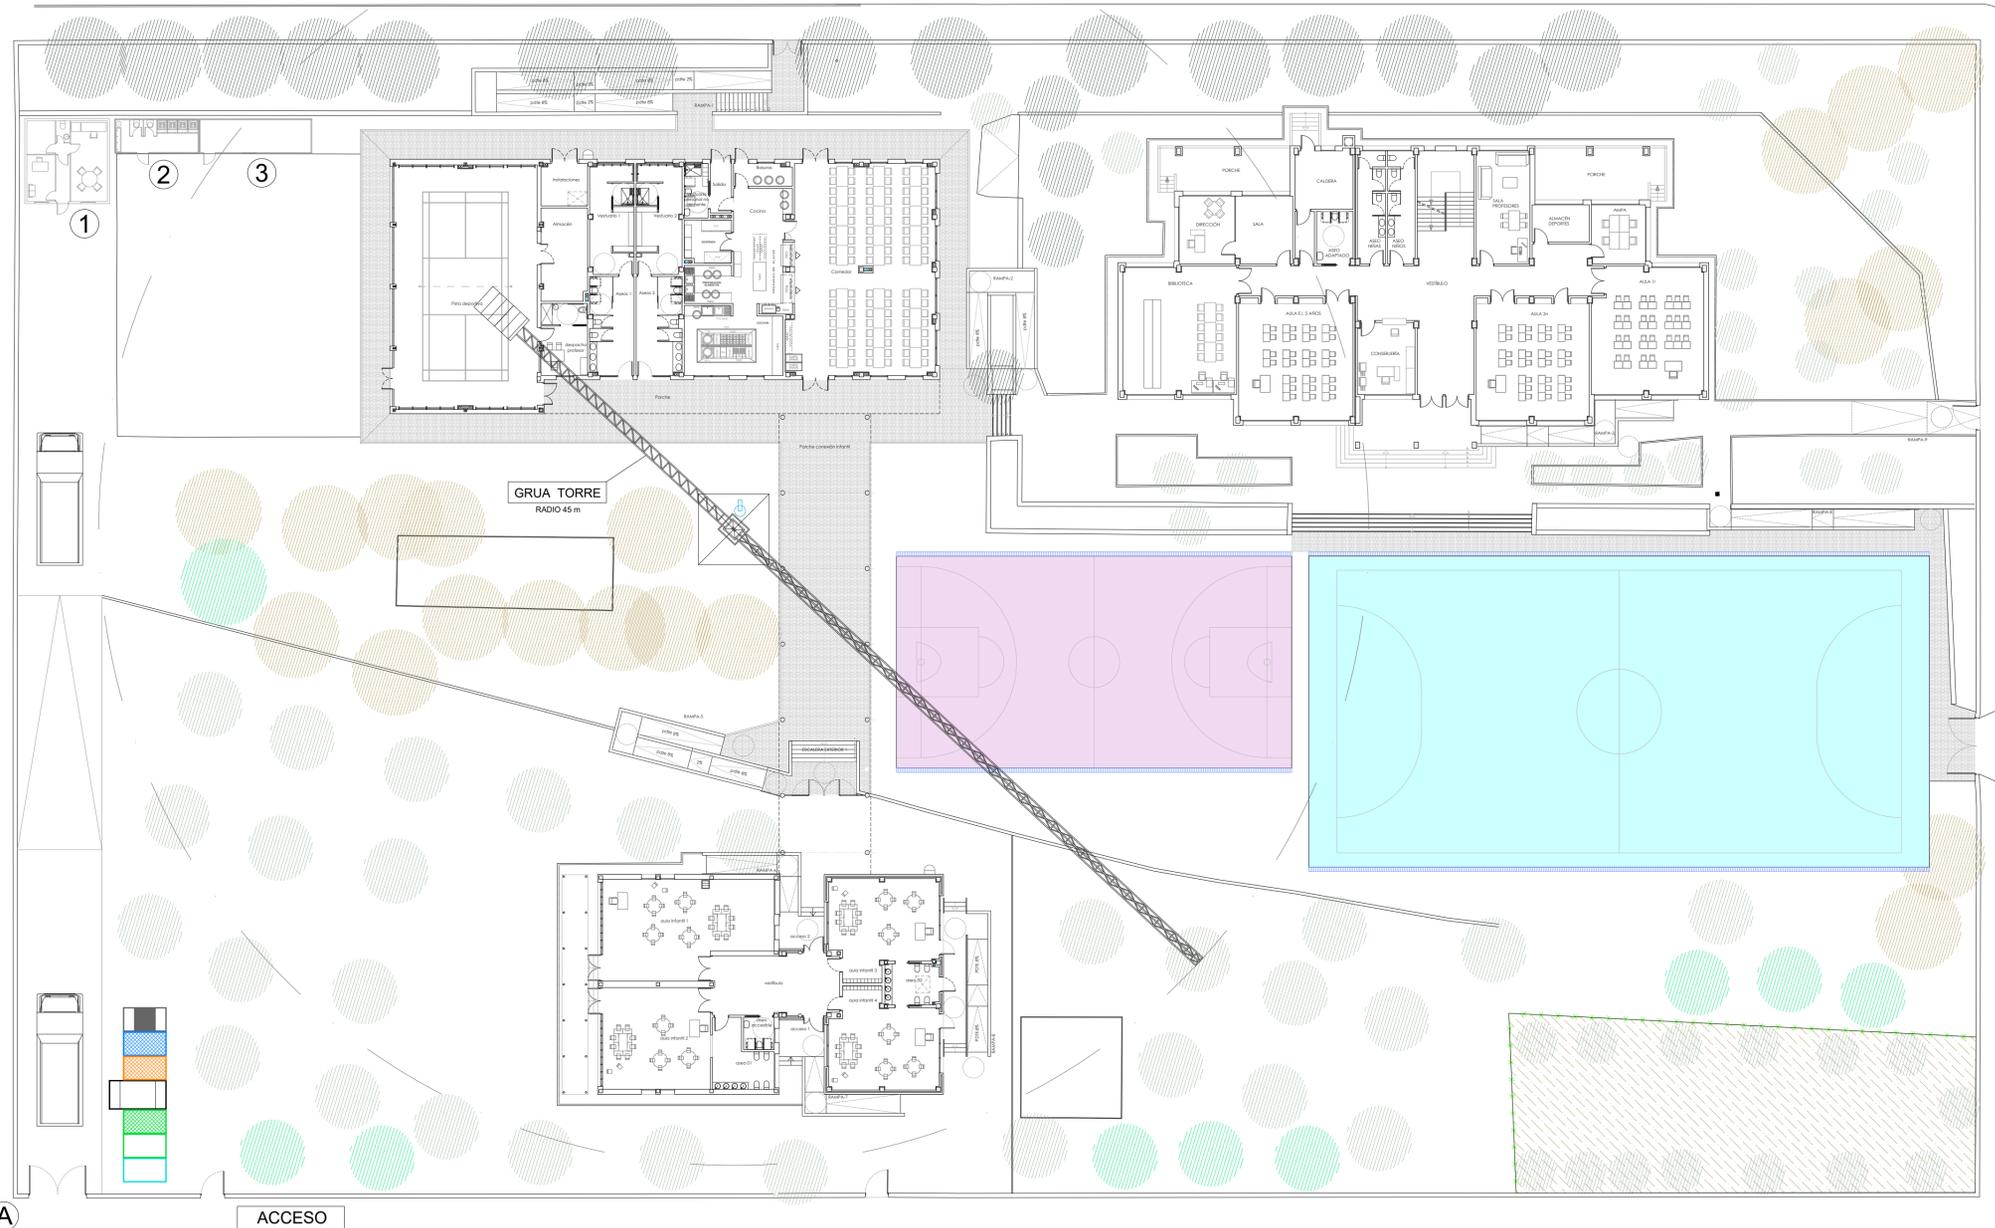

ACCESO VEHICULOS  **A**

ACCESO PEATONAL  **A**



CARTEL DE OBRA

Revisión:	Fecha:	Realizado:	Supervisado:	Aprobado:	Revisión:	Fecha:	Realizado:	Supervisado:	Aprobado: