


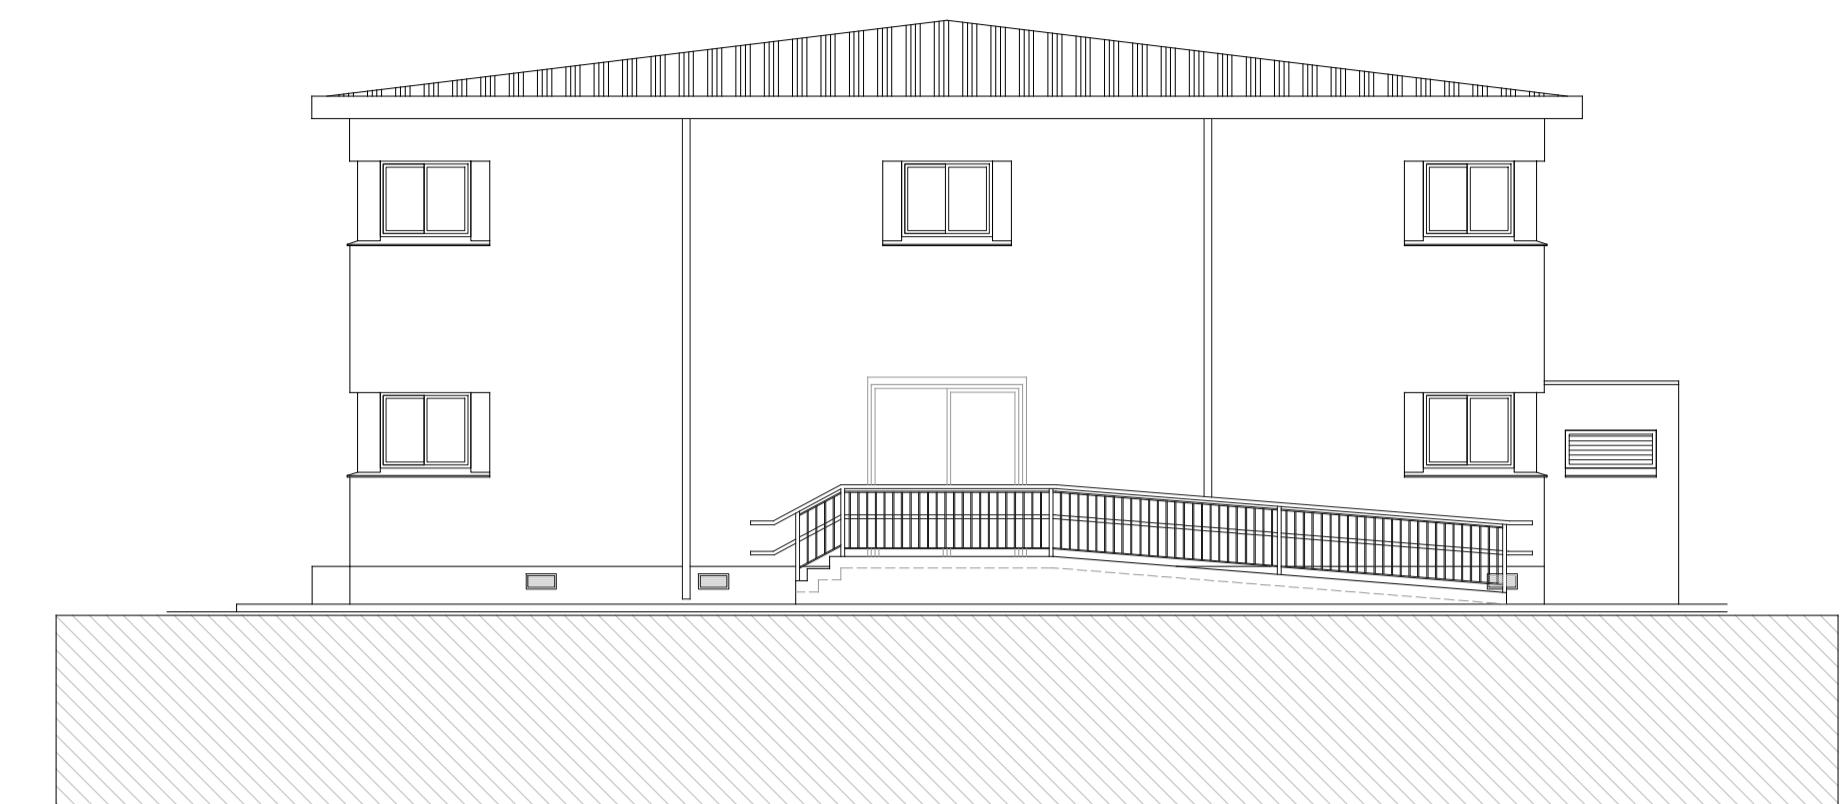


ALZADO SUR




ALZADO ESTE



ALZADO NORTE

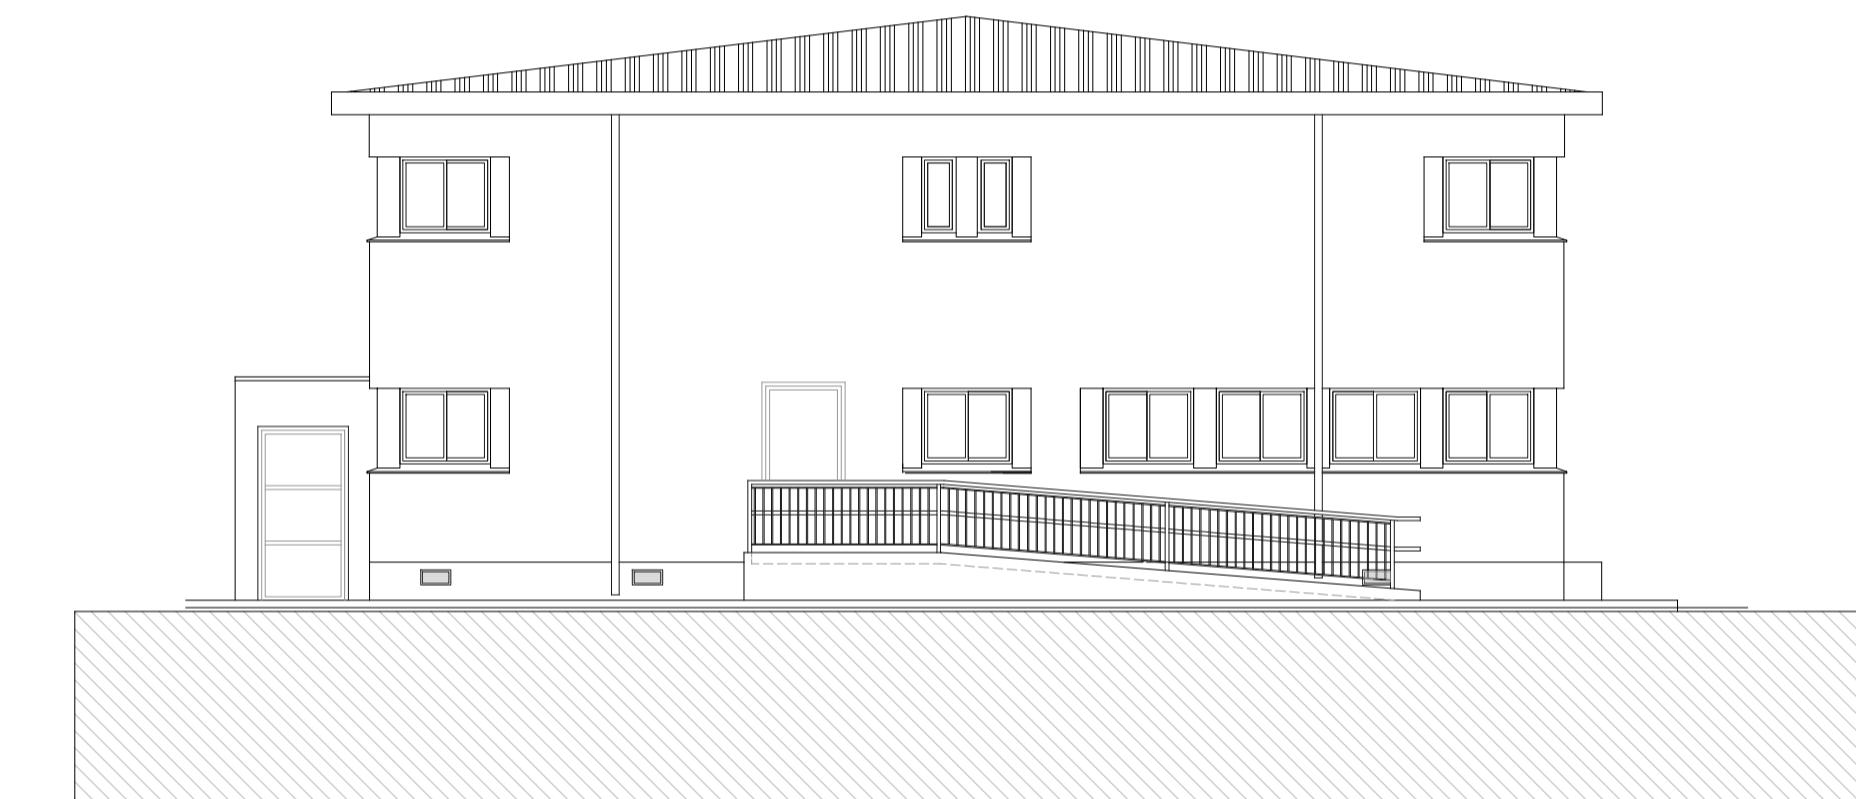

ALZADO OESTE

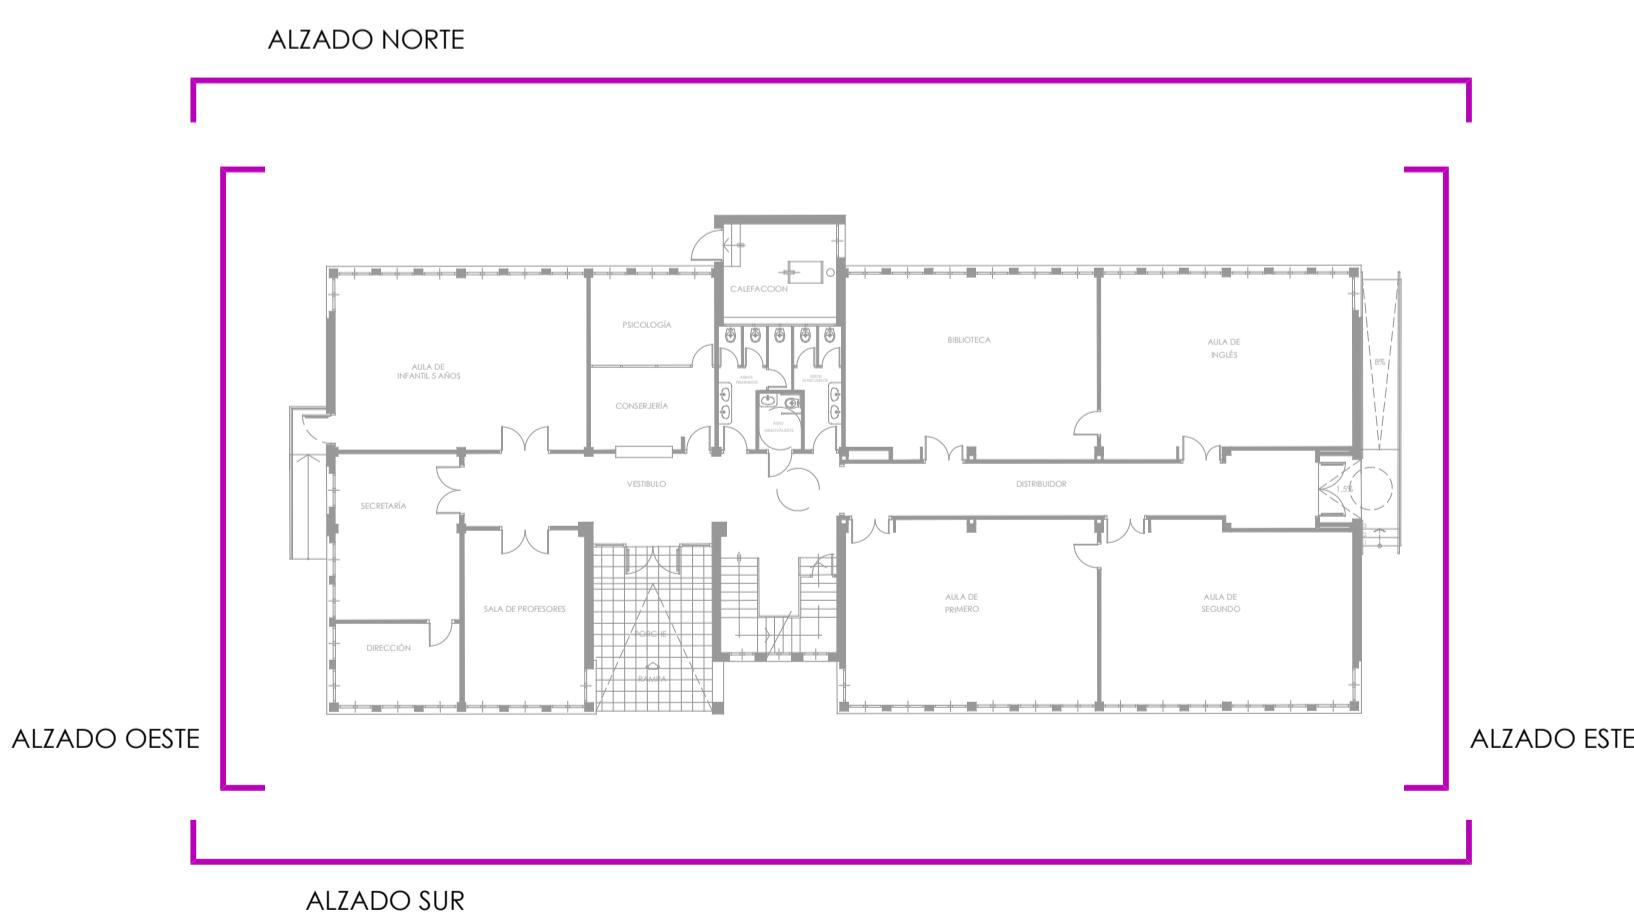

Revisión:	Fecha:	Realizado:	Supervisado:	Aprobado:	Revisión:	Fecha:	Realizado:	Supervisado:	Aprobado:
NORTE									