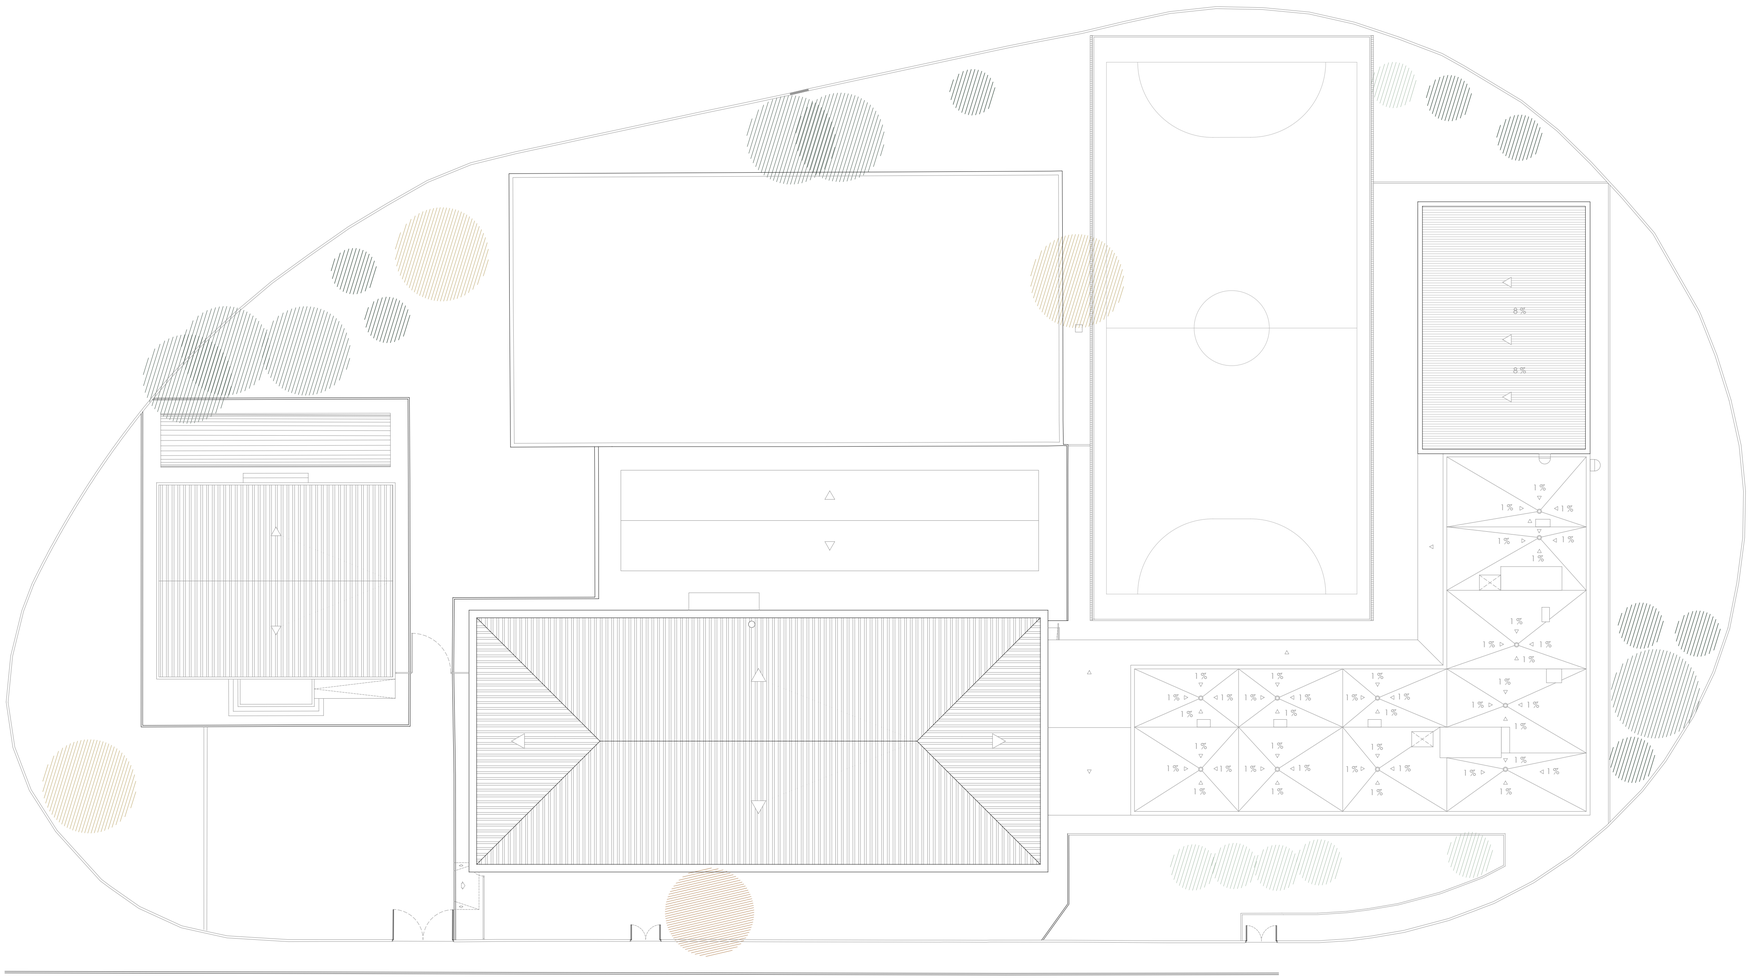

CALLE POETA MIGUEL HERNÁNDEZ

NORTE

Revisión:	Fecha:	Realizado:	Supervisado:	Aprobado:	Revisión:	Fecha:	Realizado:	Supervisado:	Aprobado:

AYUNTAMIENTO DE MONÓVAR

Autor:

TomásLlavador ARQUITECTOS+INGENIEROS

sanna arquitectura

José María Tomás Llavador
Arquitecto
Col. Nº: 2.732

Remedios Vicens Salort
Arquitecto
Col. Nº: 4.584

Carlos García Torres
Arquitecto
Col. Nº: 13.975

Fecha: OCTUBRE 2023

Código: 894_2

Título de proyecto:
PROYECTO MODIFICADO II
AMPLIACIÓN Y REFORMA DEL C.E.I.P. ESCRIPTOR CANYÍS
CALLE MIGUEL HERNÁNDEZ, Nº 3
03640 MONÓVAR, ALICANTE

Escala:
A3 = 1/400
A1 = 1/200

Plano:
DISTRIBUCIÓN
PLANTA GENERAL. PLANTA CUBIERTA

Plano nº:
A.2.3