



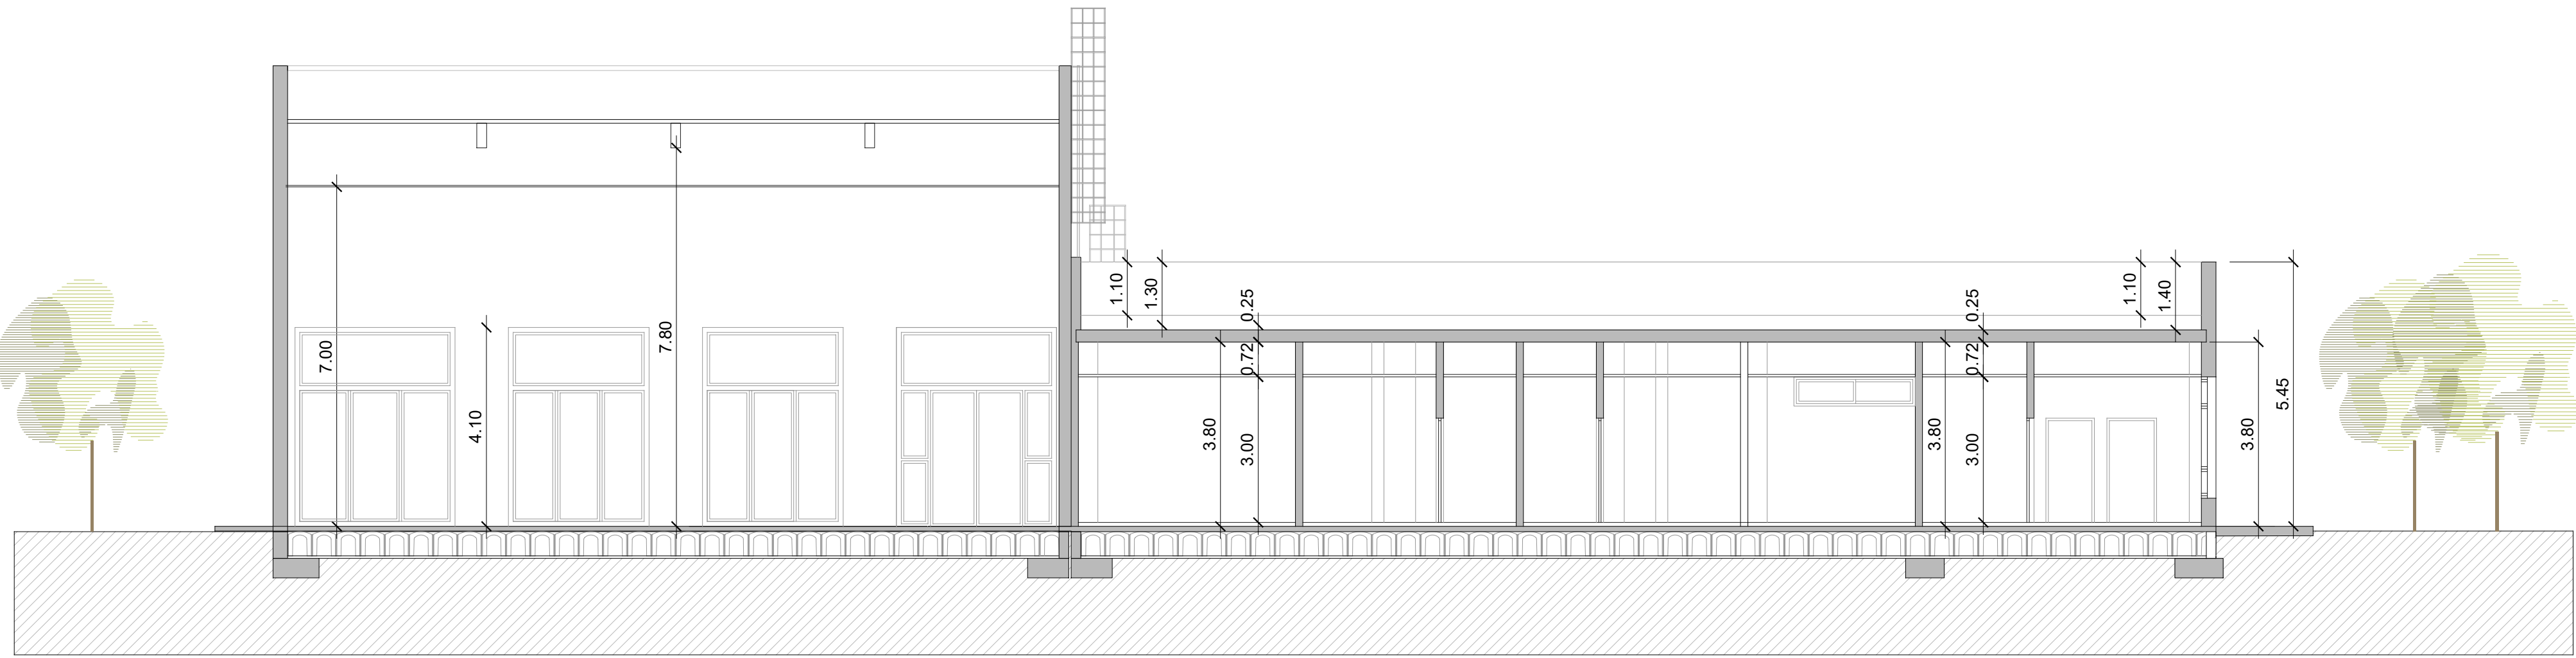

SECCIÓN 3



SECCIÓN 4

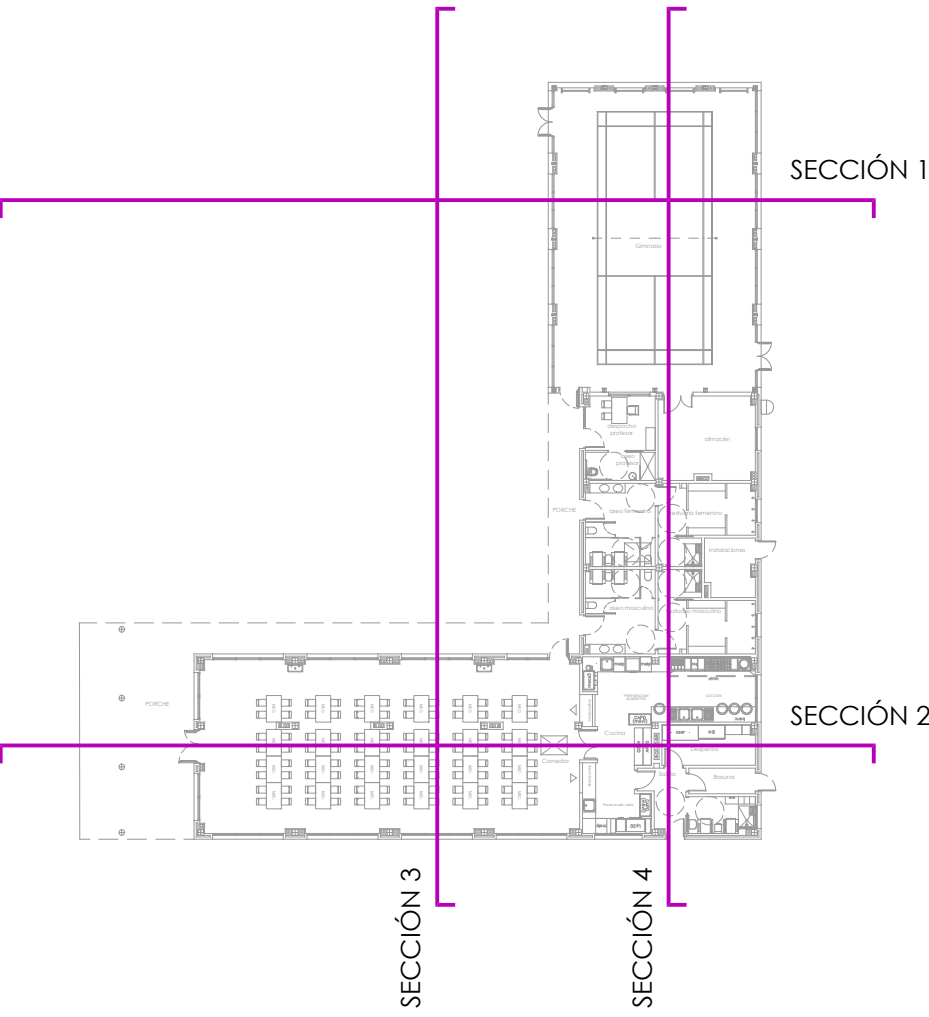

Revisión:	Fecha:	Realizado:	Supervisado:	Aprobado:	Revisión:	Fecha:	Realizado:	Supervisado:	Aprobado:
2023	Título de proyecto:			Escala:	Plano:			Plano nº:	
	PROYECTO MODIFICADO II			A3 = 1/200	SECCIÓN 1 Y SECCIÓN 2			A.6.2	
	AMPLIACIÓN Y REFORMA DEL C.E.I.P. ESCRITOR CANYÍS			A1 = 1/100	COMEDOR ESCOLAR - PABELLÓN DEPORTIVO				
	CALLE MIGUEL HERNÁNDEZ, Nº 3								
	03640 MONÓVAR, ALICANTE								