




CASETA VESTUARIOS

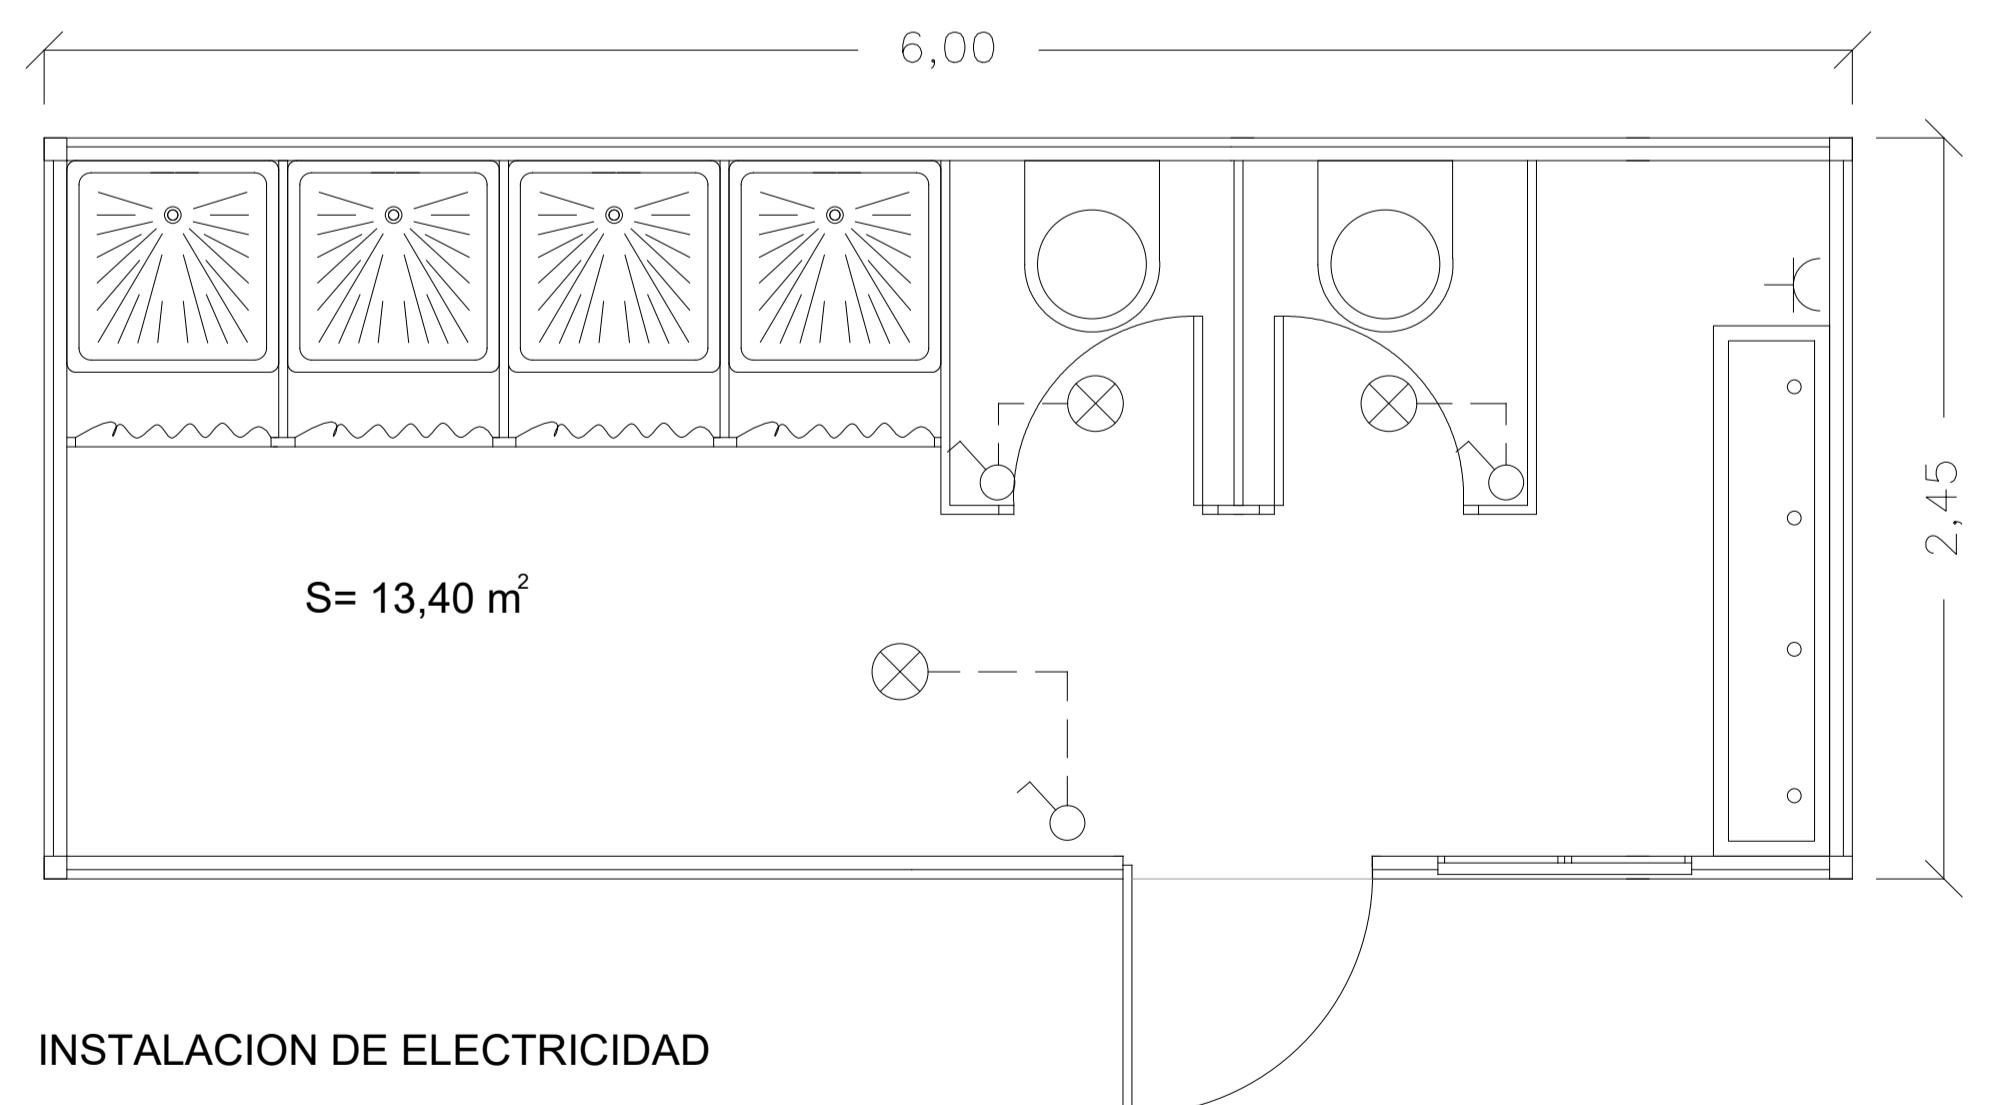

SECCION

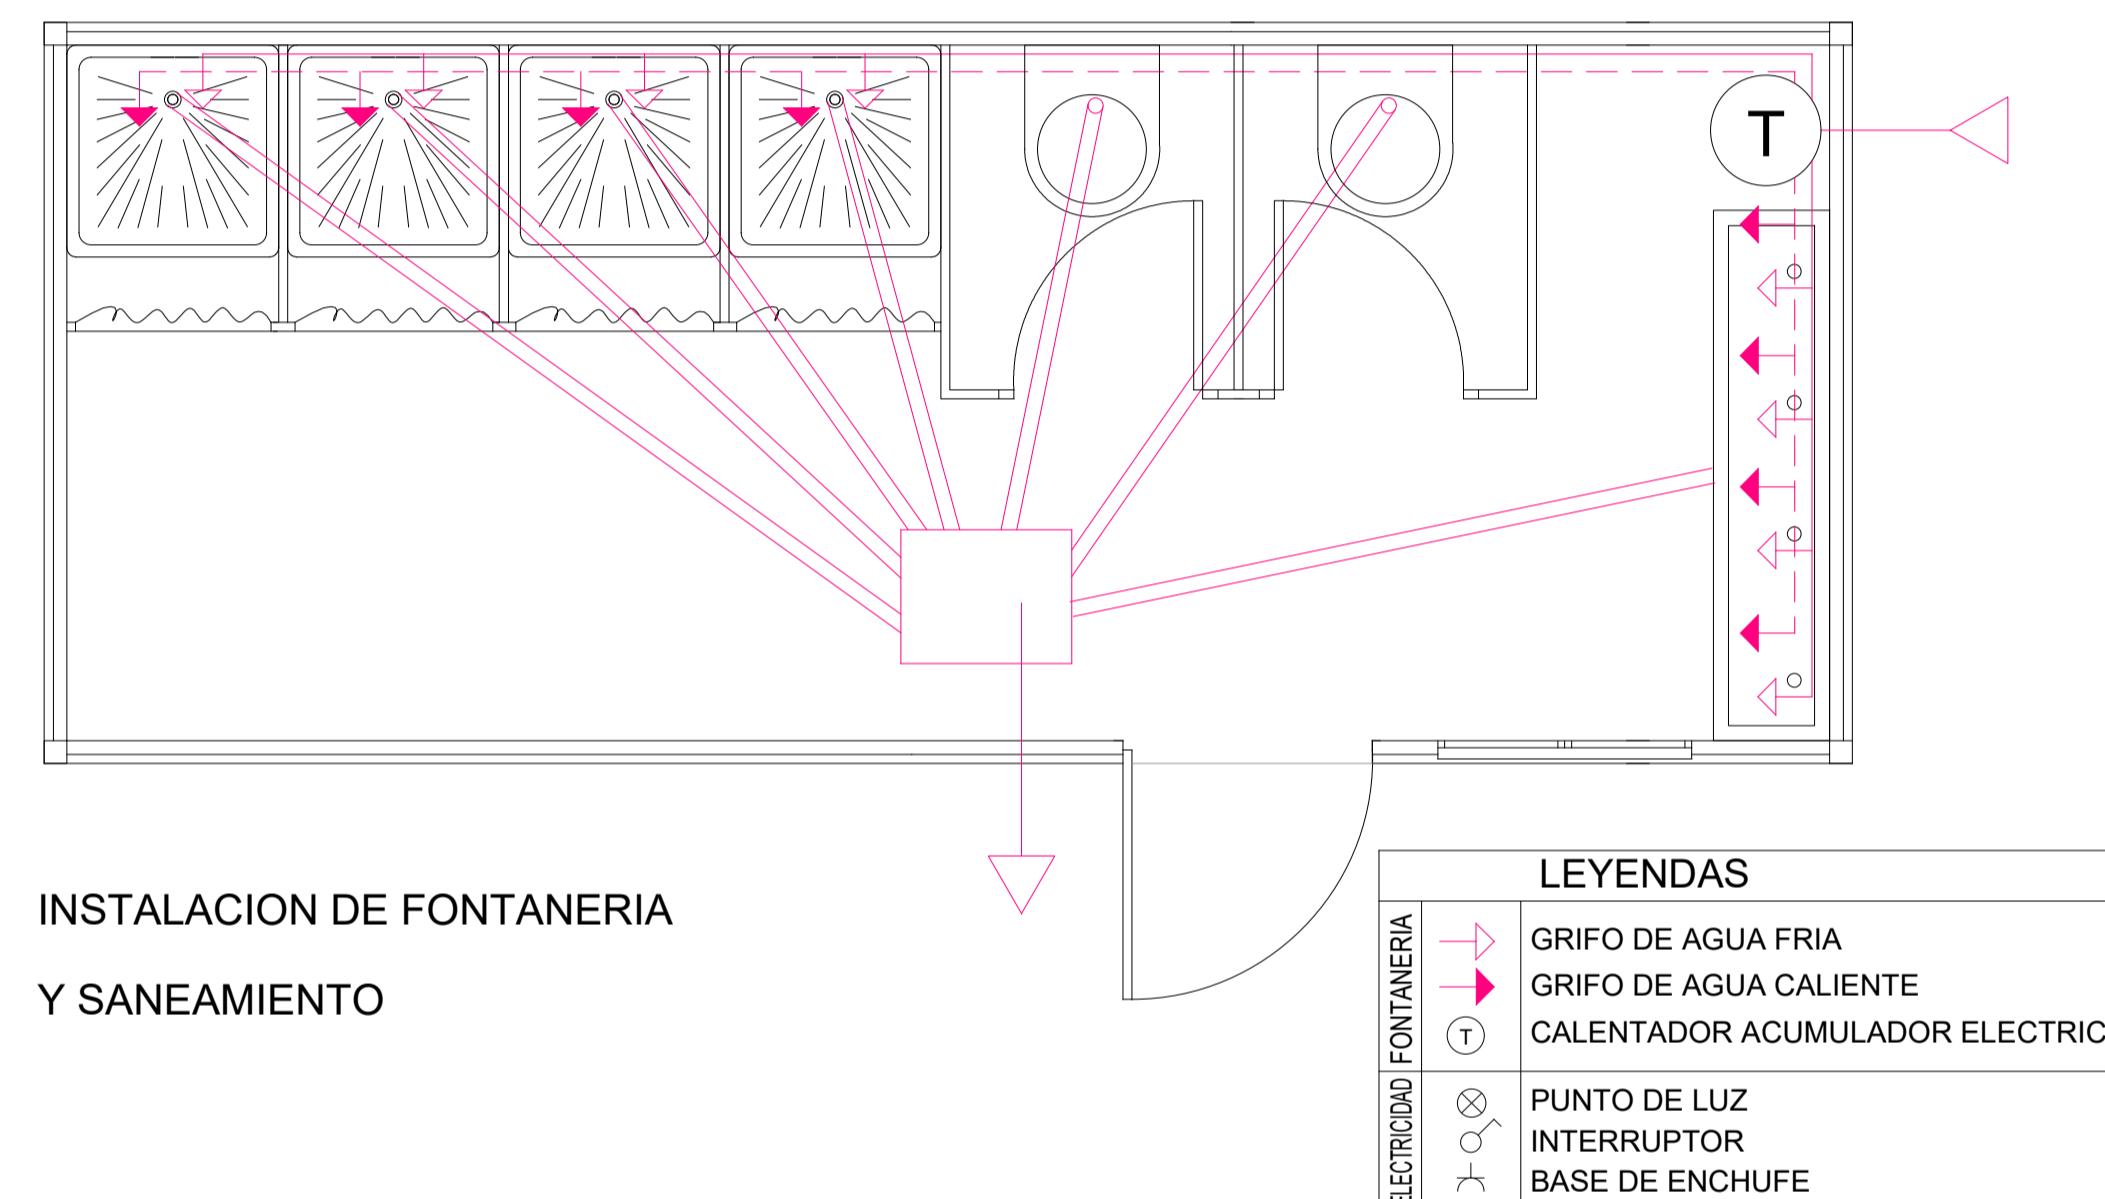


ALZADO FRONTAL

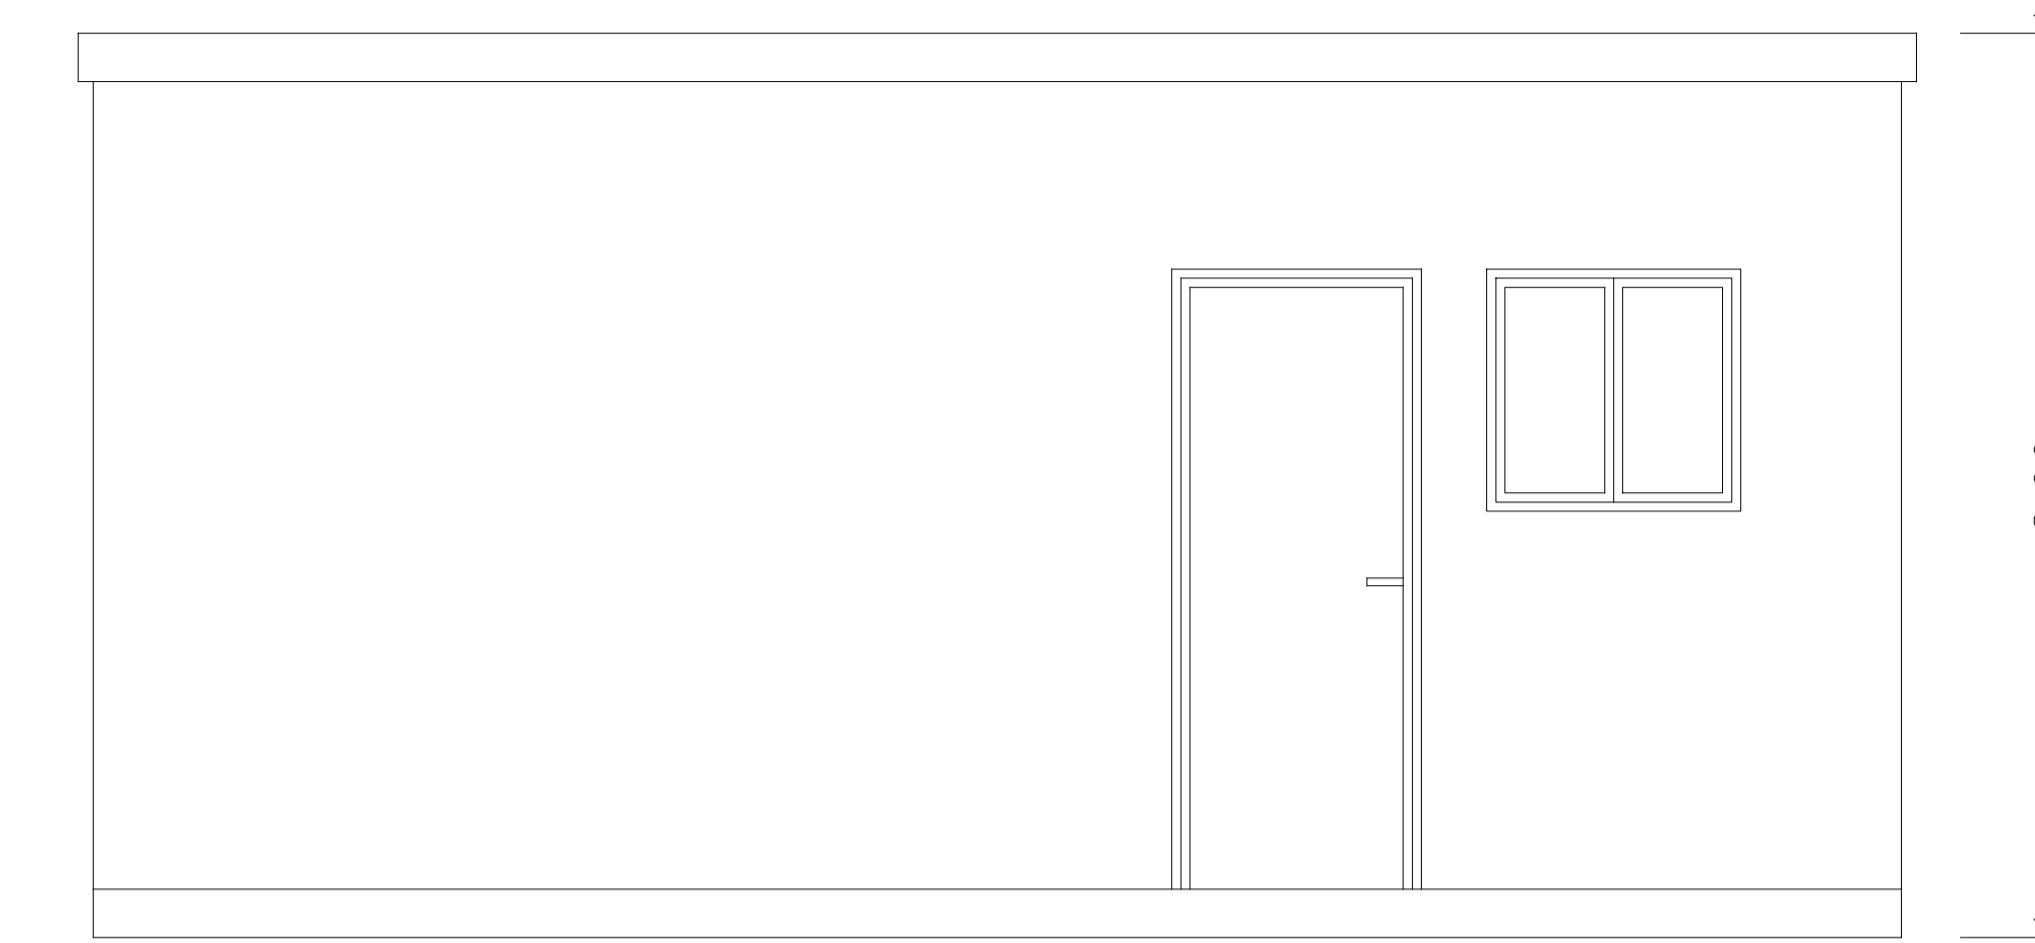


ALZADO LATERAL


CASETA ALMACEN

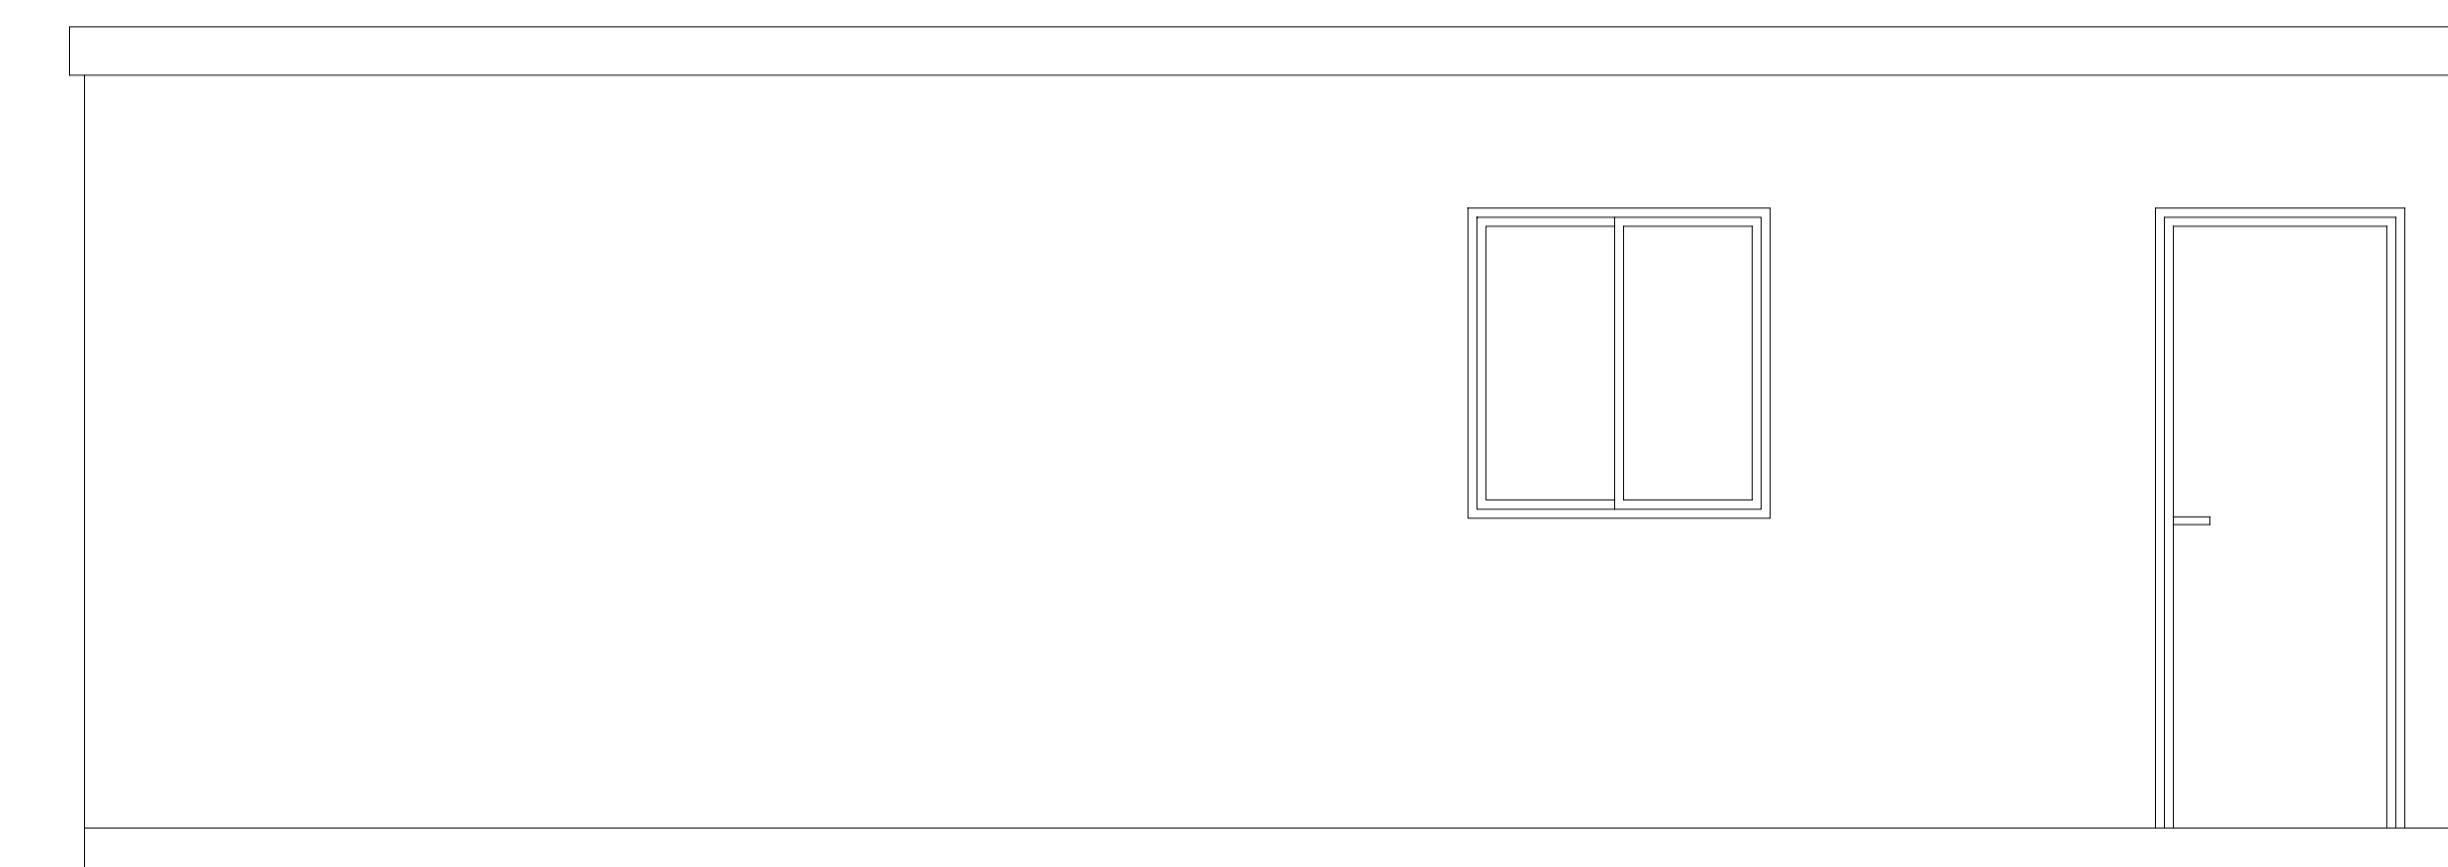


ALZADO

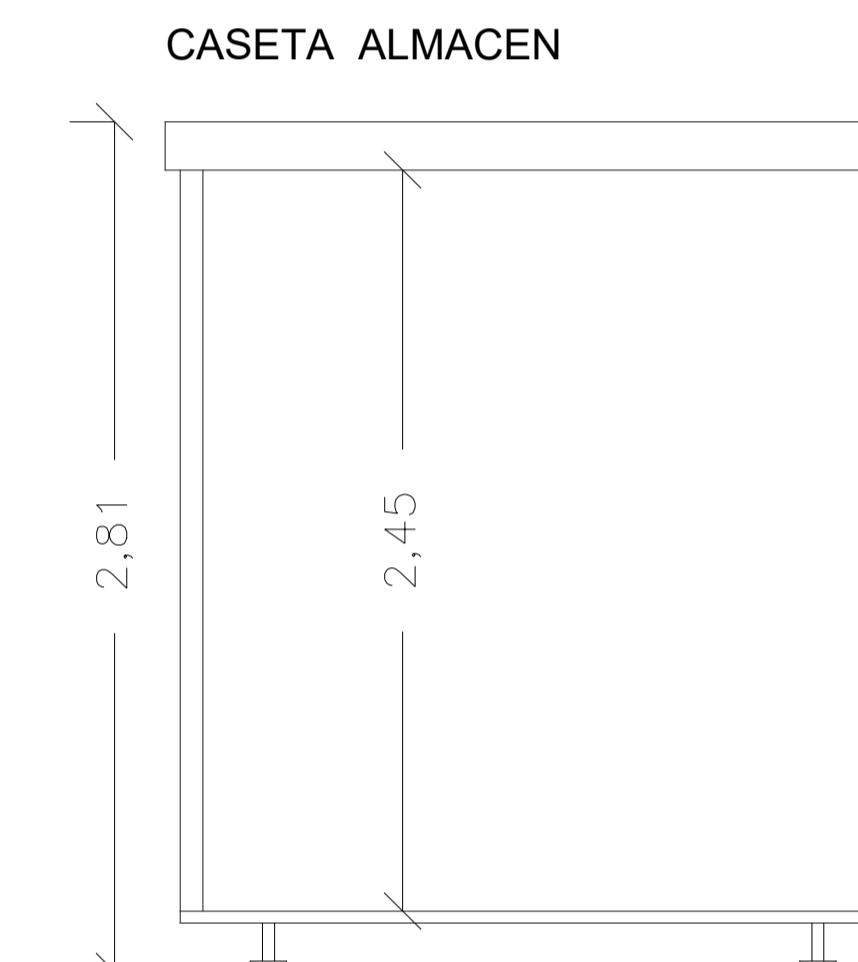

SECCION

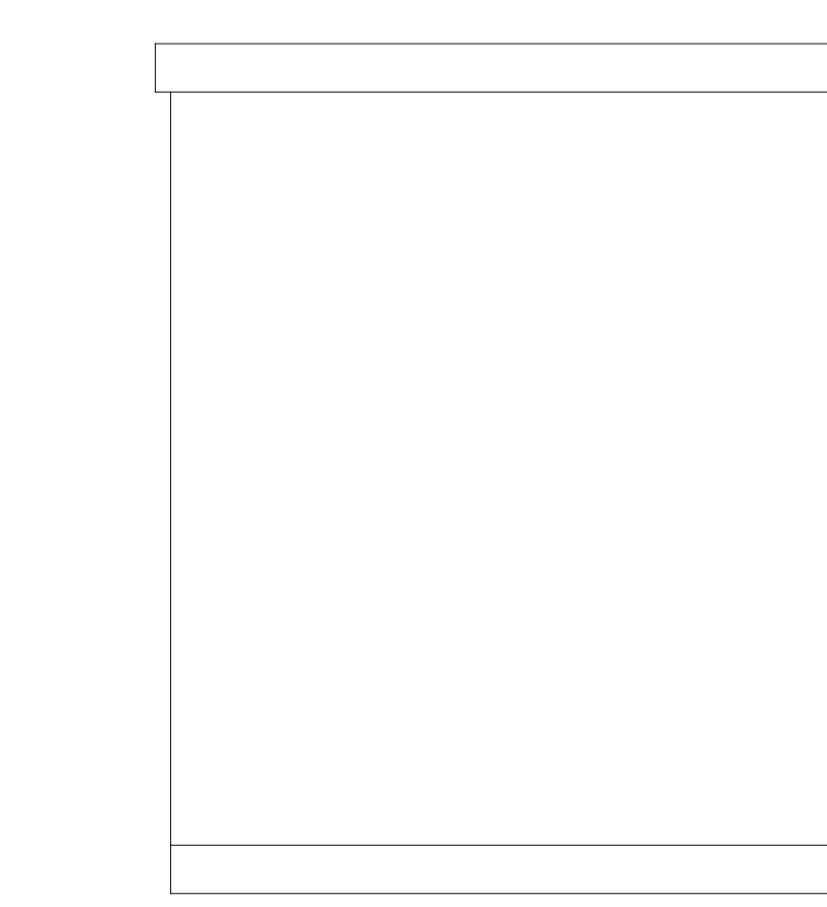

ALZADO LATERAL

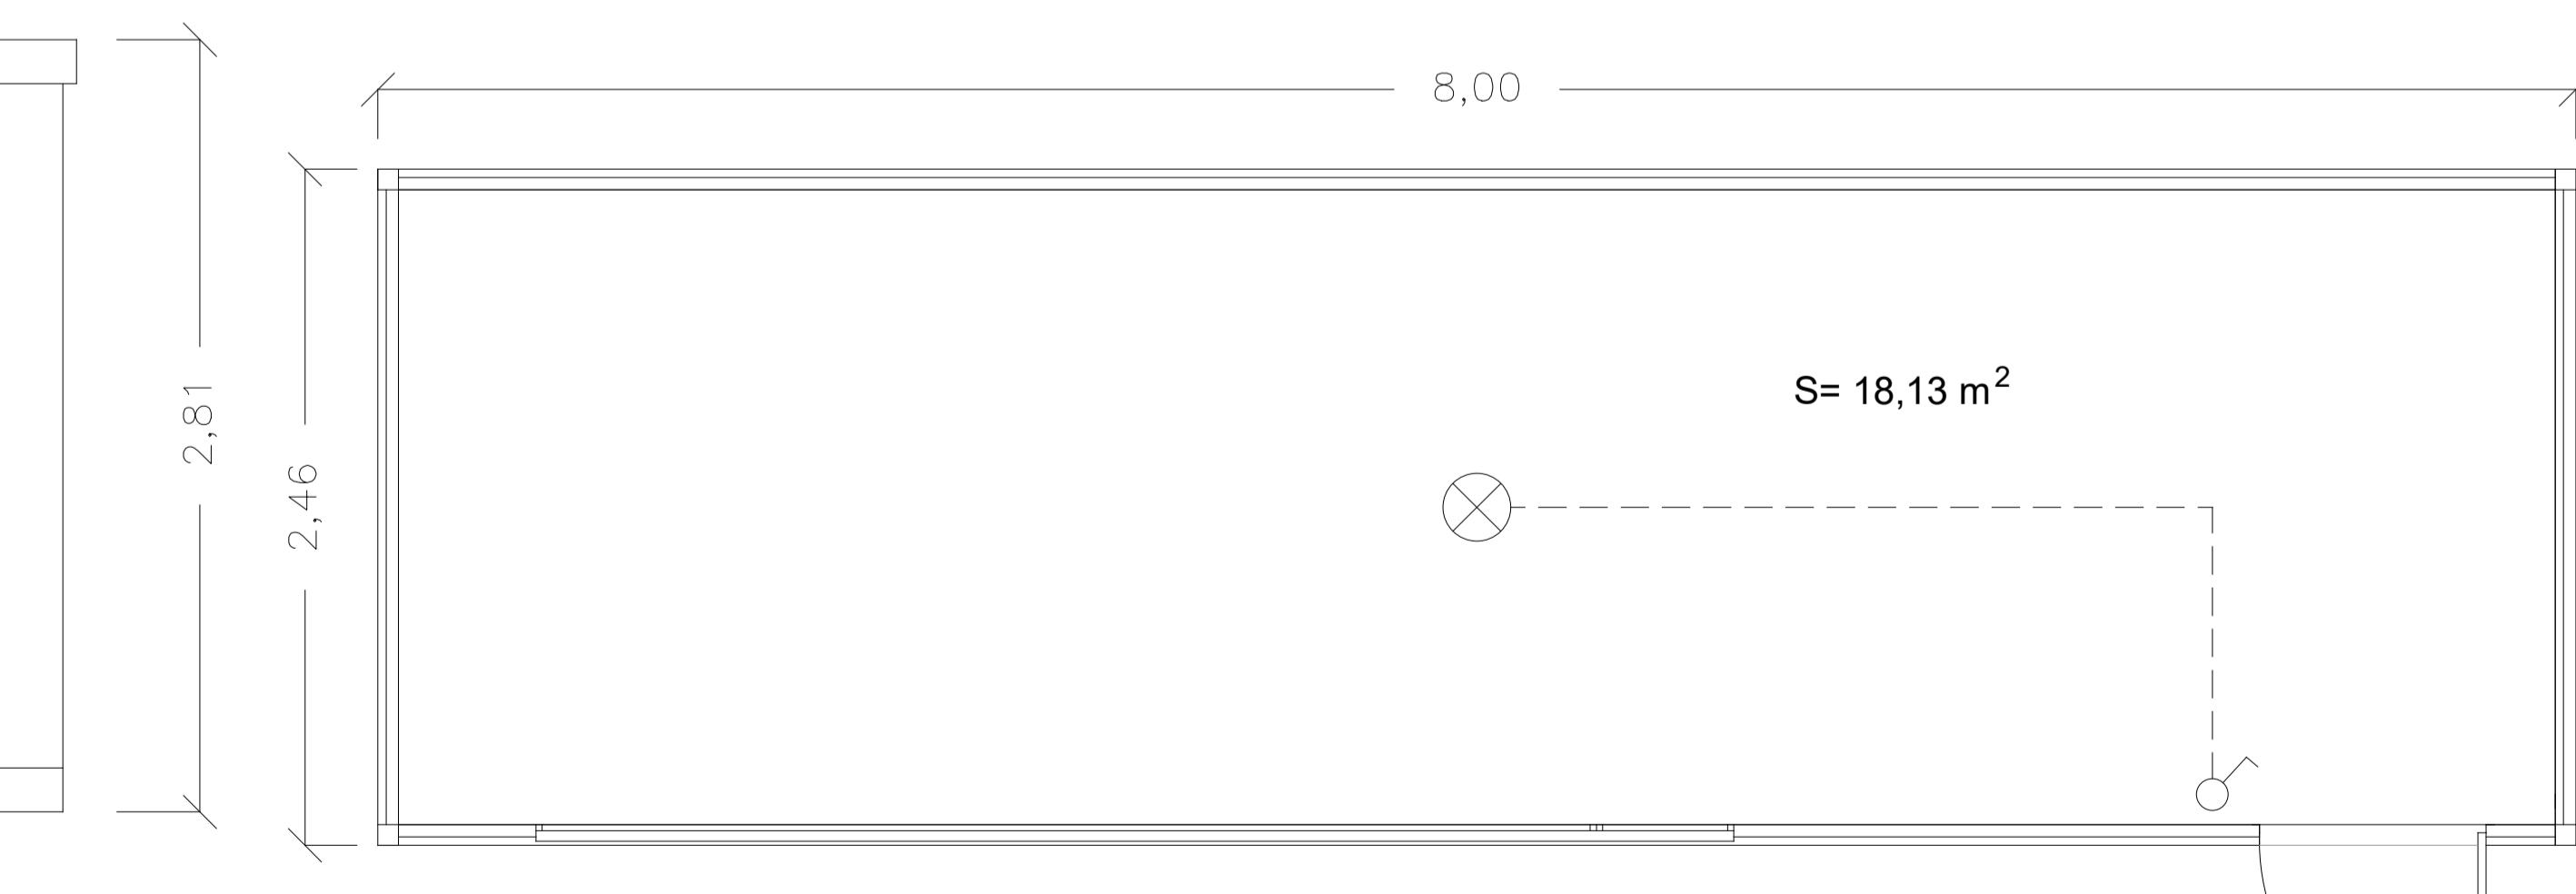

Revisión:	Fecha:	Realizado:	Supervisado:	Aprobado:	Revisión:	Fecha:	Realizado:	Supervisado:	Aprobado:

Arquitecto Técnico  
Ingeniero de la Edificación  
Col. N°: 3143

Fecha:  
OCTUBRE 2023  
Título de proyecto:  
PROYECTO MODIFICADO II  
ESTUDIO DE SEGURIDAD Y SALUD  
AMPLIACIÓN Y REFORMA DEL C.E.I.P. ESCRITOR CANYÍS  
CALLE MIGUEL HERNANDEZ, N° 3  
03640 MONÓVAR, ALICANTE  
Código:  
894\_2

Escala:  
A3 = 1/50  
A1 = 1/25

DETALLES CASETA VESTUARIOS Y  
DETALLES CASETA ALMACÉN

Plano nº:  
**ESS-11**