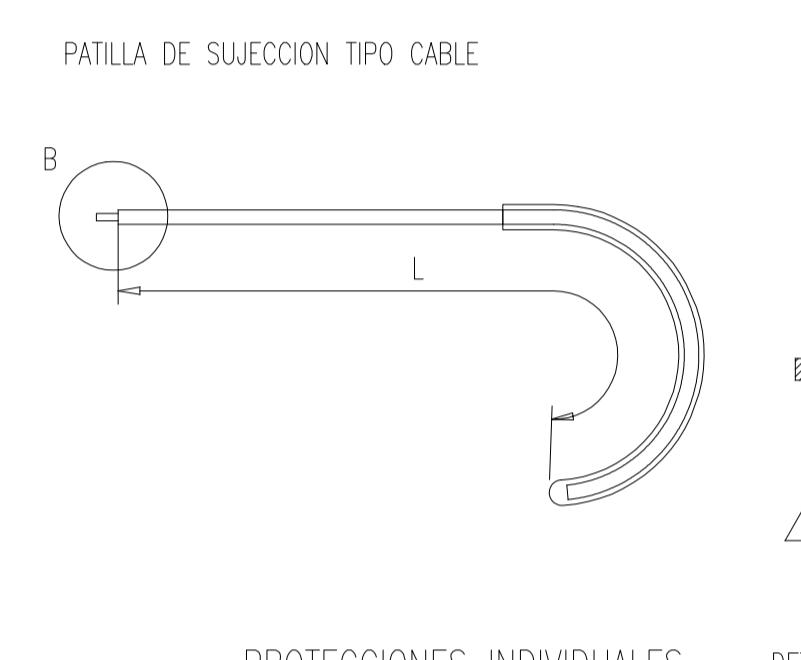
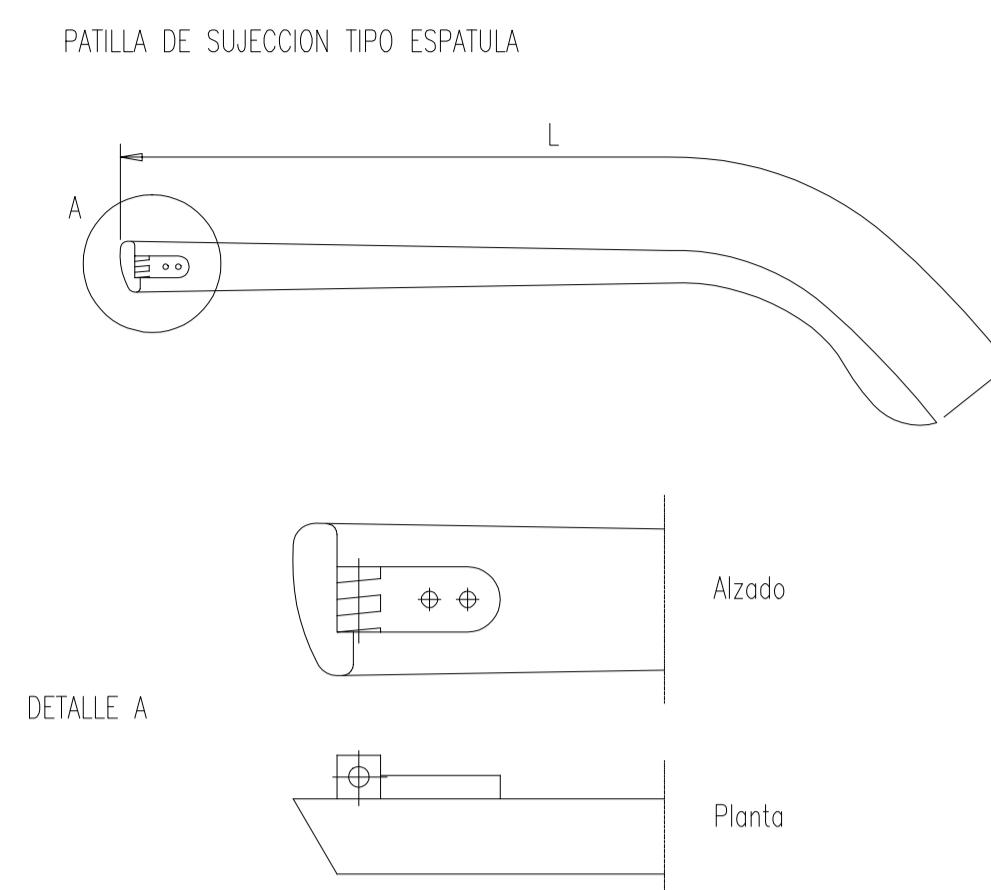
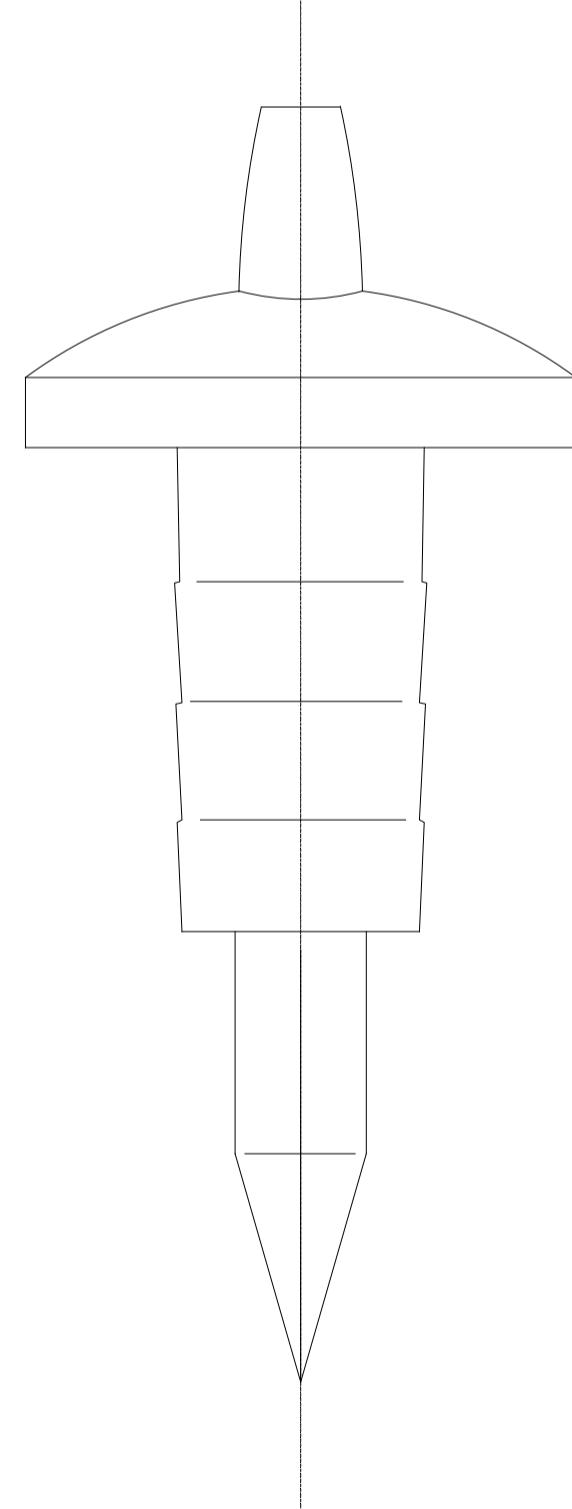
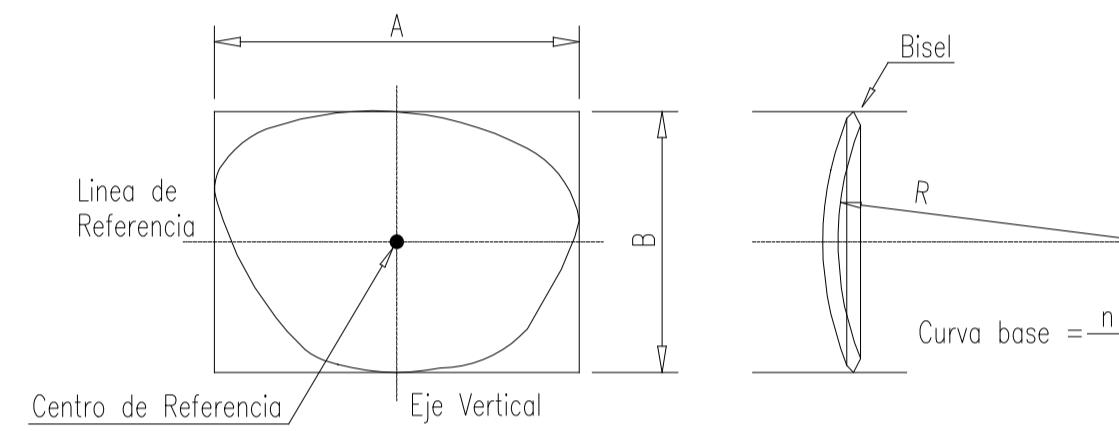
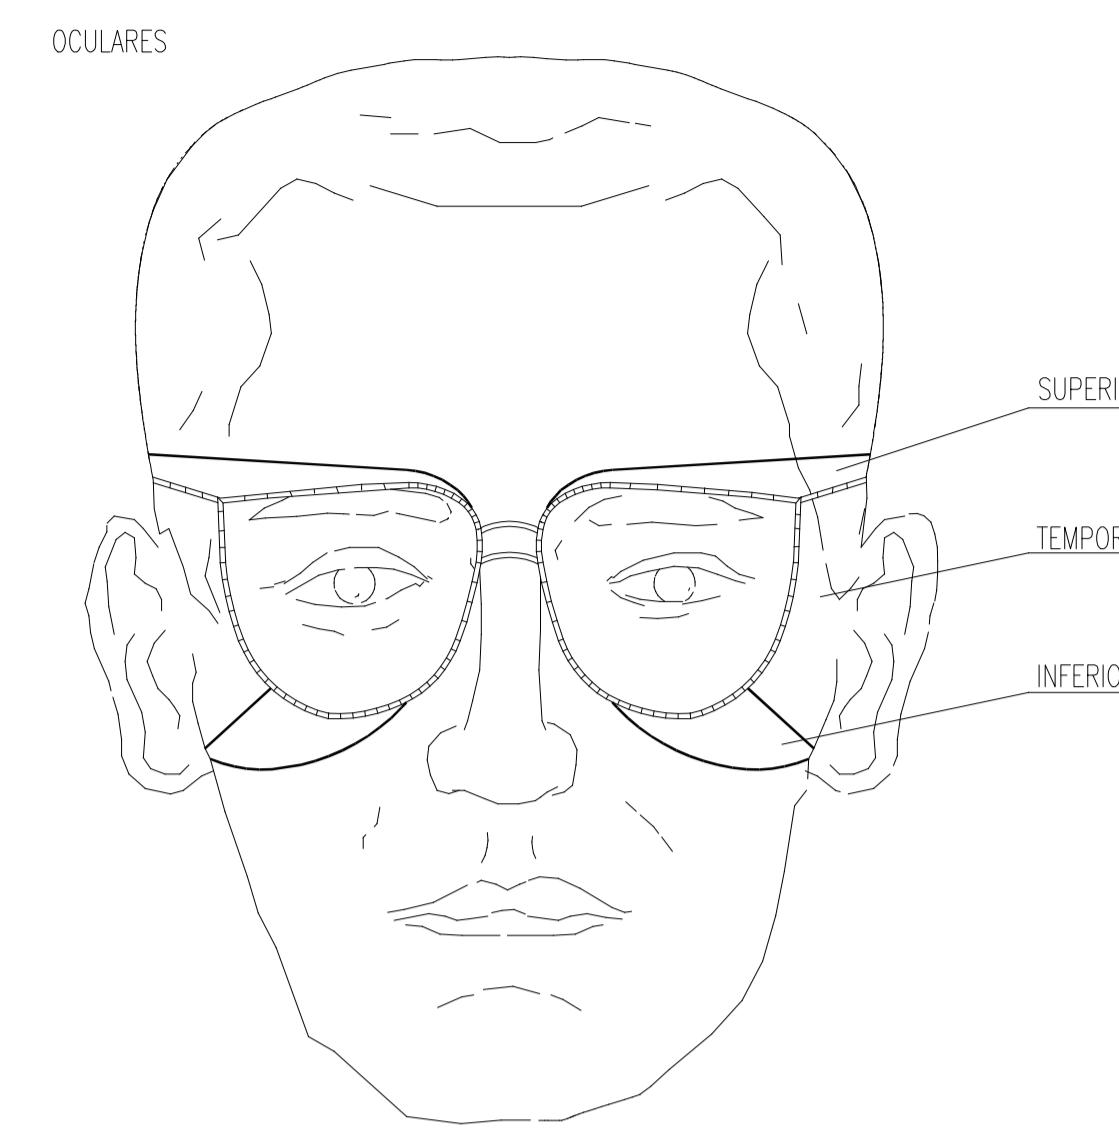


## PROTECCIONES INDIVIDUALES (GAFAS DE SEGURIDAD I)


PROTECCIONES INDIVIDUALES  
PROTECCION DE MANOS

Protector de manos para cincelado manual


## PROTECCIONES INDIVIDUALES (GAFAS DE SEGURIDAD II)

PROTECCIONES INDIVIDUALES  
PROTECCION DE MANOS




## PROTECCIONES INDIVIDUALES (BOTAS DE SEGURIDAD -REFUERZOS - )

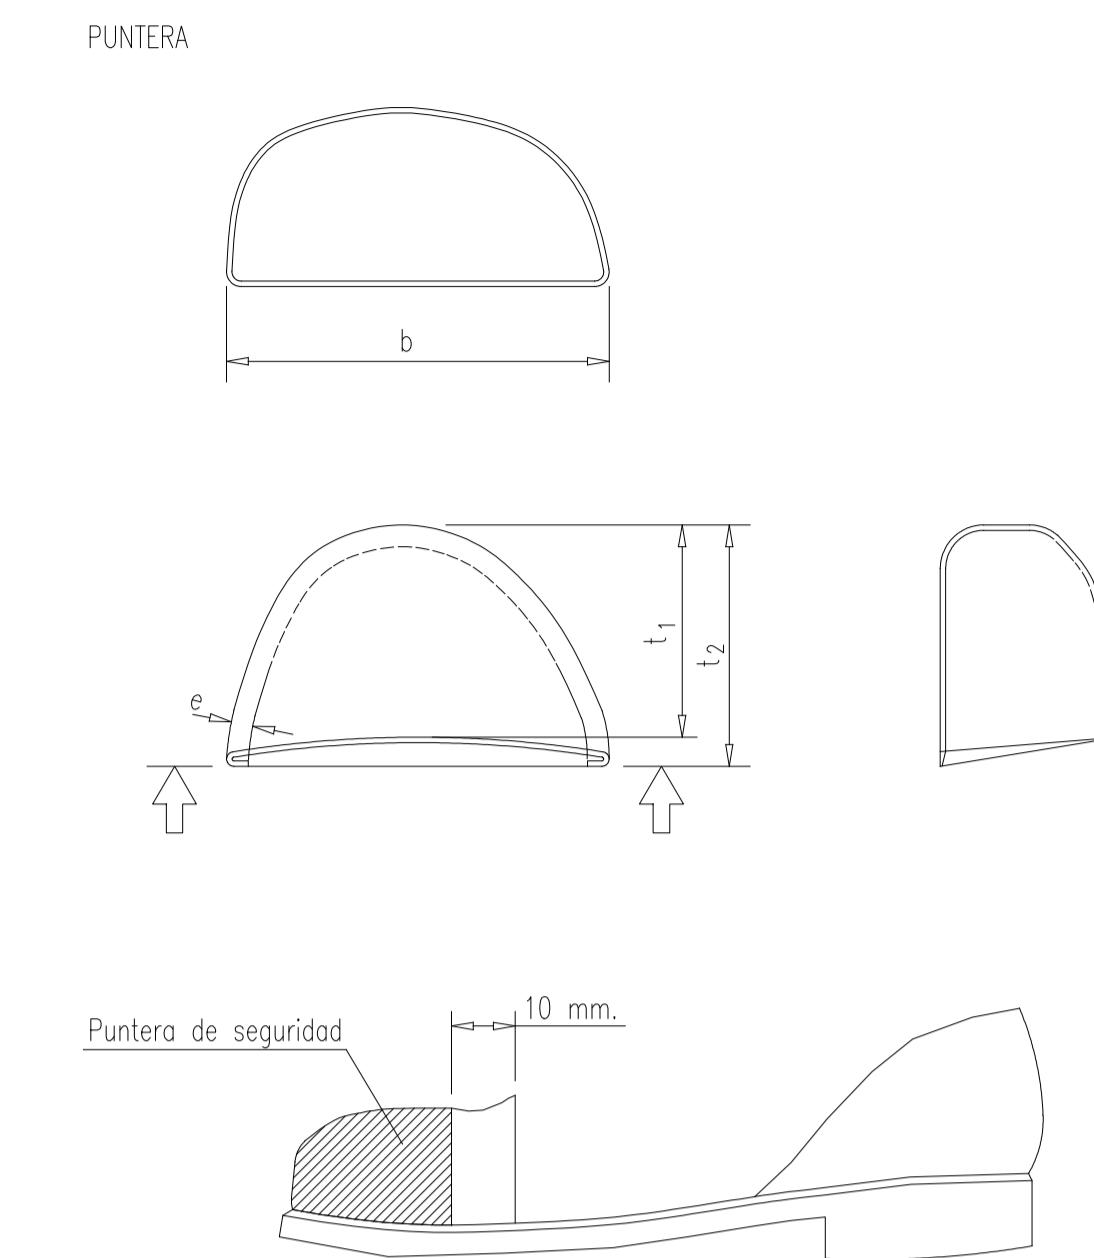PROTECCIONES INDIVIDUALES  
PROTECCION DE MANOS

## PROTECCIONES INDIVIDUALES (CASCO DE SEGURIDAD)

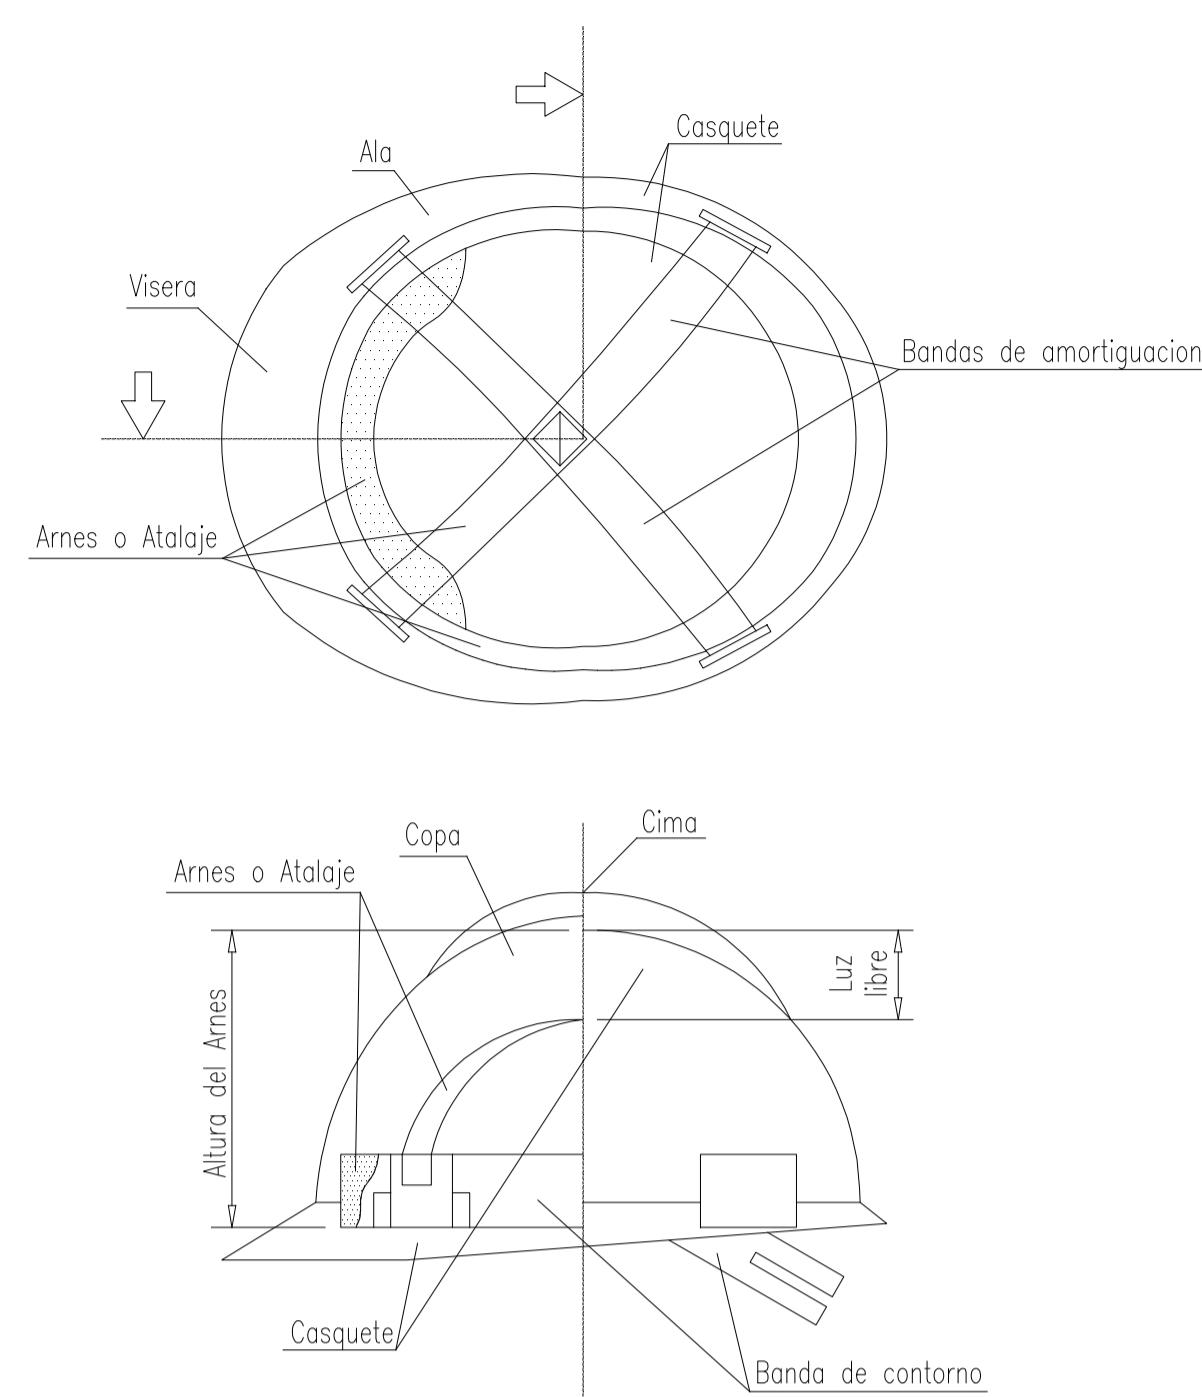

## CINTURON DE SEGURIDAD (Anclajes anticaídas)

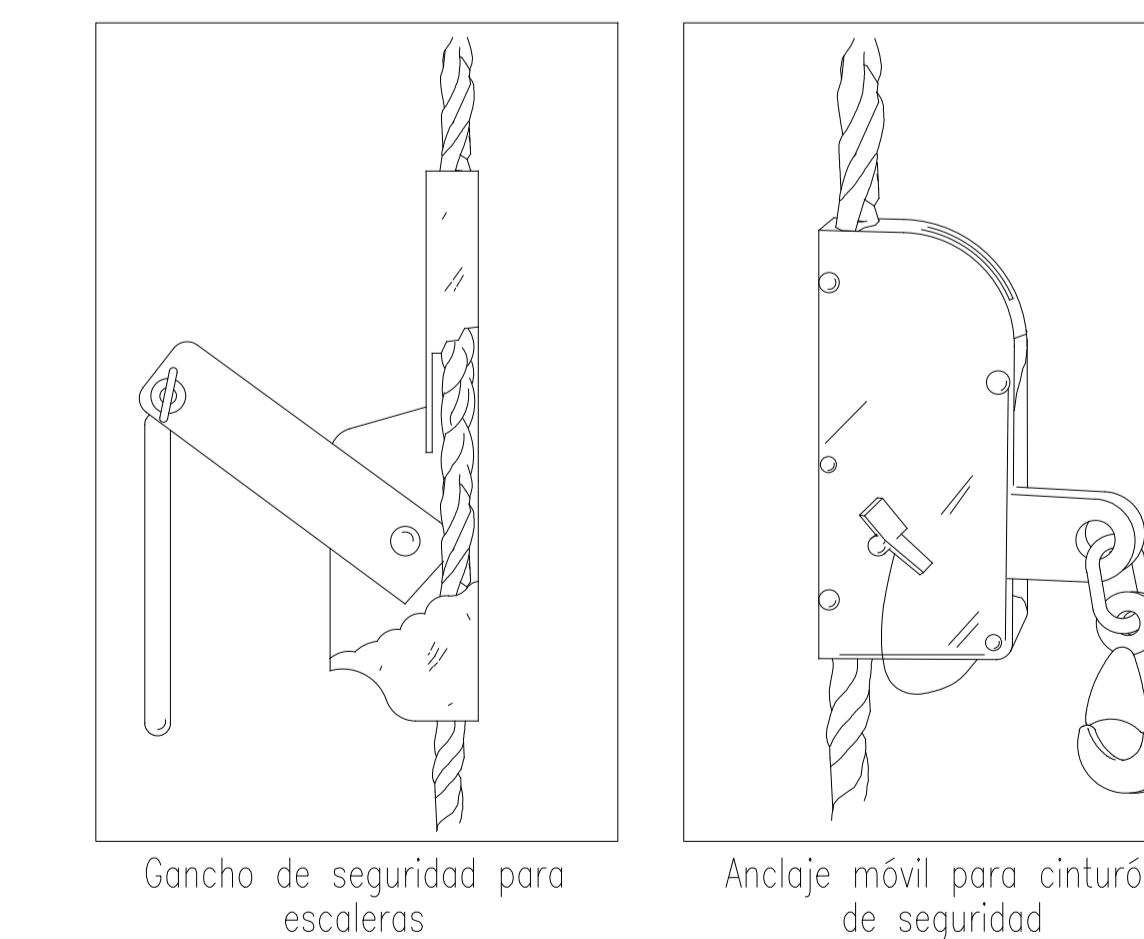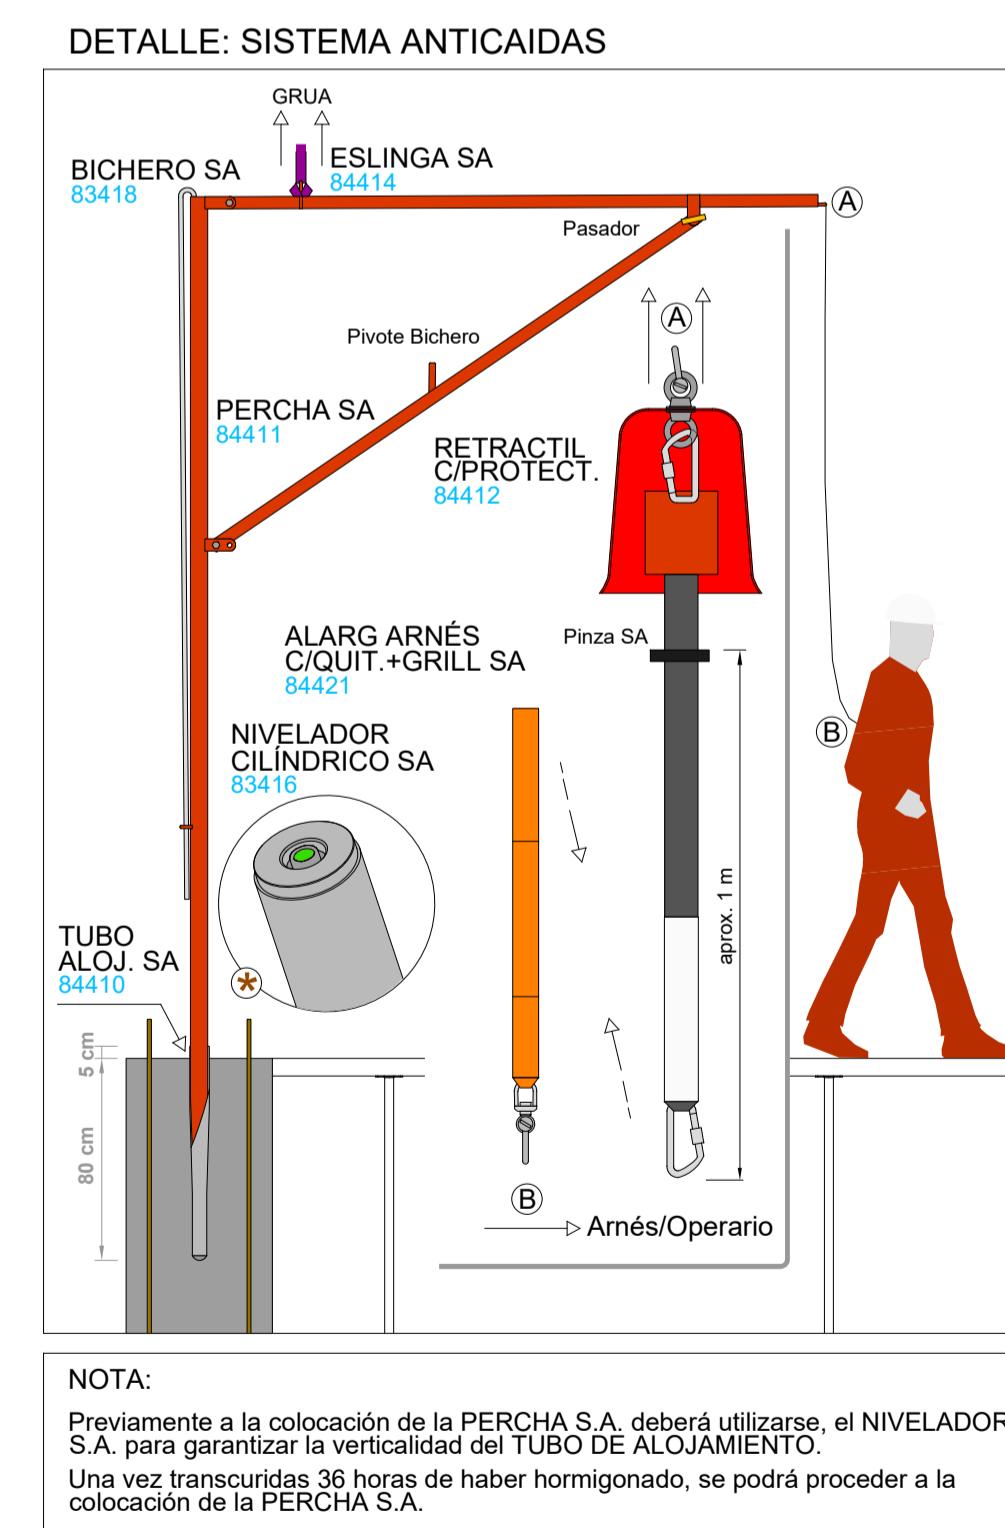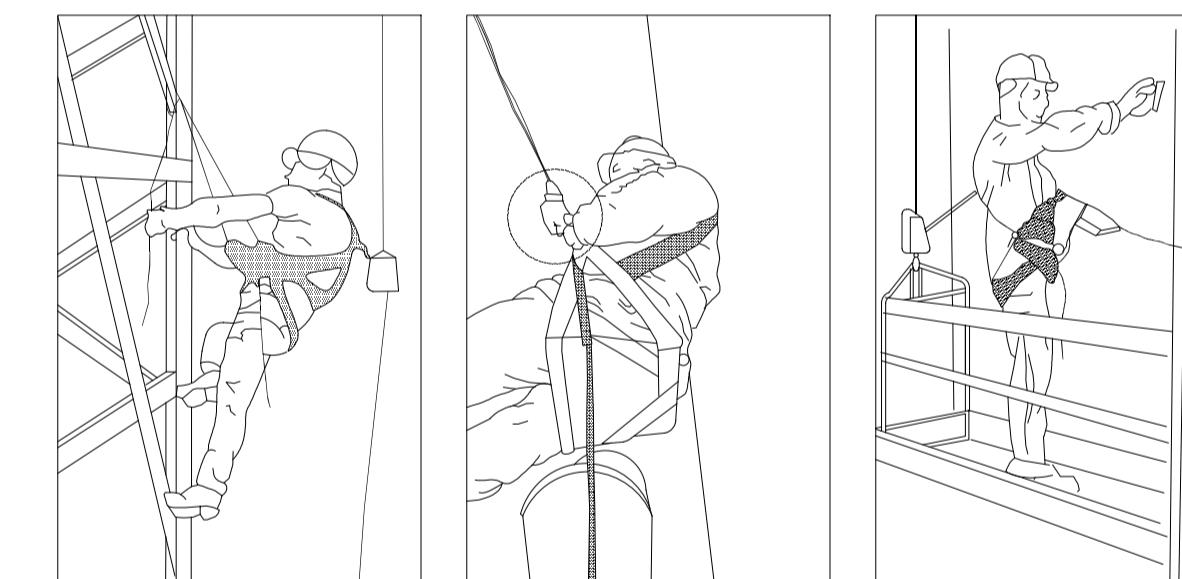

Gancho de seguridad para escaleras

Anclaje móvil para cinturón de seguridad

Revisión:	Fecha:	Realizado:	Supervisado:	Aprobado:	Revisión:	Fecha:	Realizado:	Supervisado:	Aprobado:

DETALLES MEDIOS DE PROTECCIÓN INDIVIDUALES					Página:	ESS-14			
AYUNTAMIENTO DE MONÓVAR	Autor: <b>Tomás Llavador</b> ARQUITECTOS+INGENIEROS	sanna arquitectura	Jaume Sanchis Navarro	Arquitecto Técnico Ingeniero de la Edificación Col. N°: 3143	Fecha: OCTUBRE 2023 Código: 894_2	Título del proyecto: PROYECTO MODIFICADO II ESTUDIO DE SEGURIDAD Y SALUD AMPLIACIÓN Y REFORMA DEL C.E.I.P. ESCRITOR CANYÍS CALLE MIGUEL HERNANDEZ, N° 3 03640 MONÓVAR, ALICANTE	Escala: A3 = S/E A1 = S/E	Plano:	

AYUNTAMIENTO DE  
MONÓVAR

Tomás Llavador ARQUITECTOS+INGENIEROS

sanna arquitectura