



DETALLE MARQUESINA

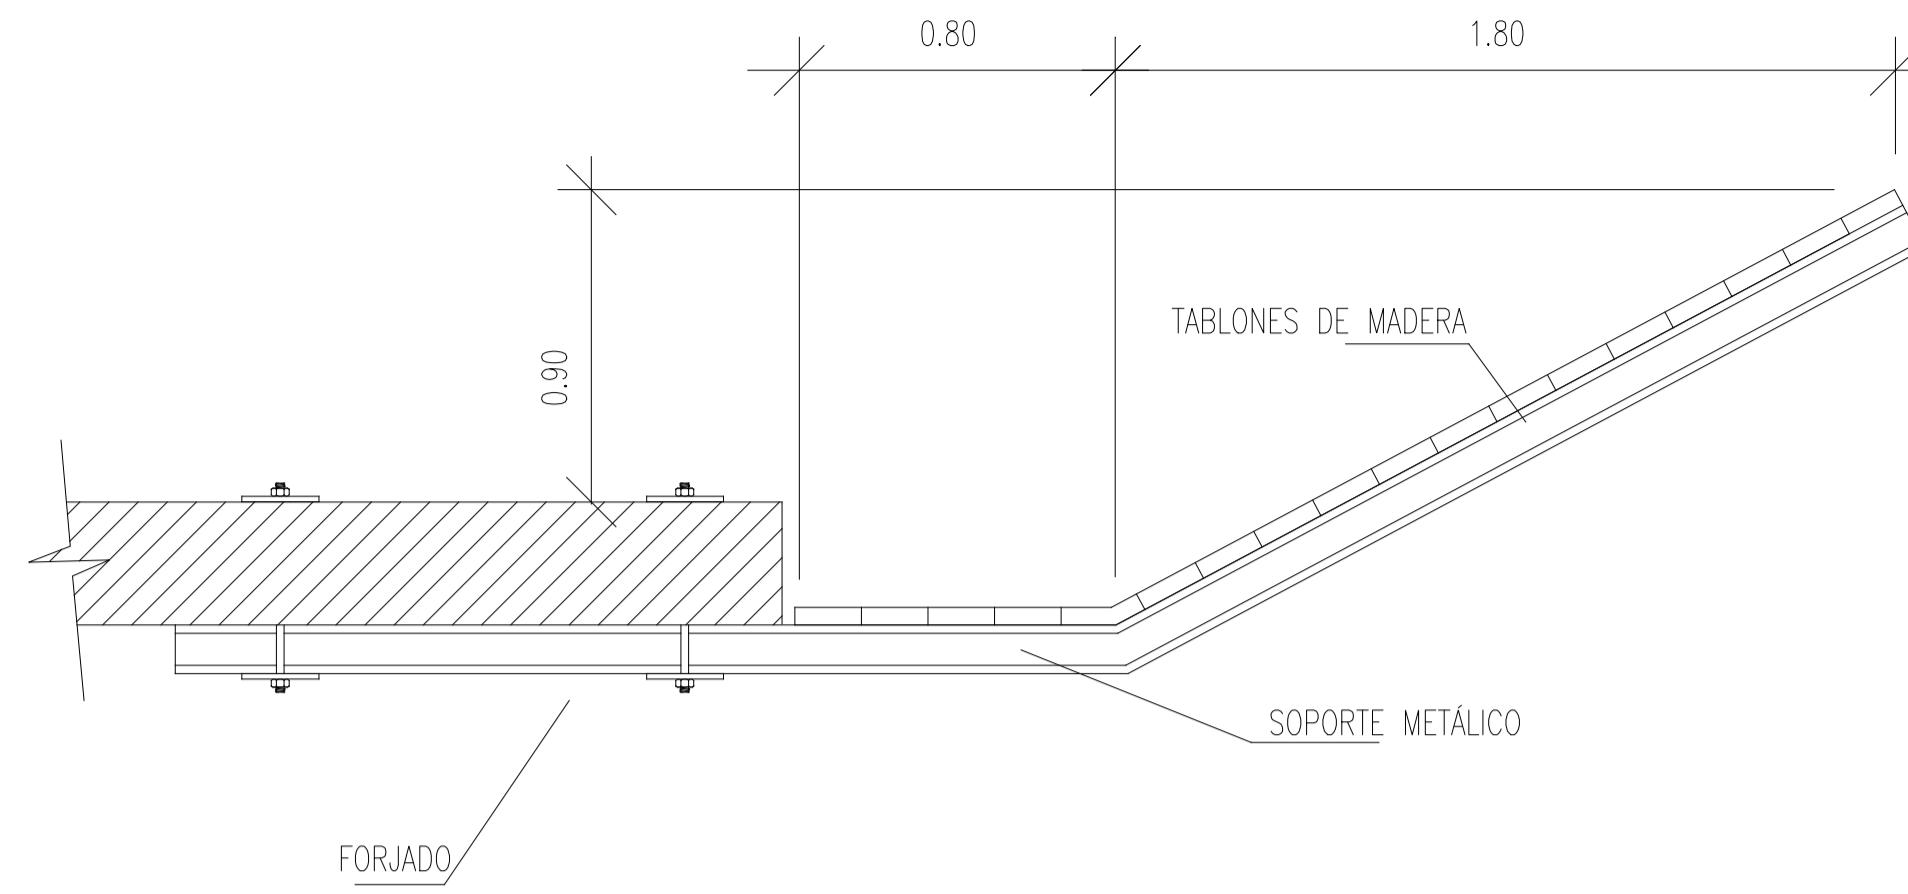


DETALLE BARANDILLA DE ESCALERA

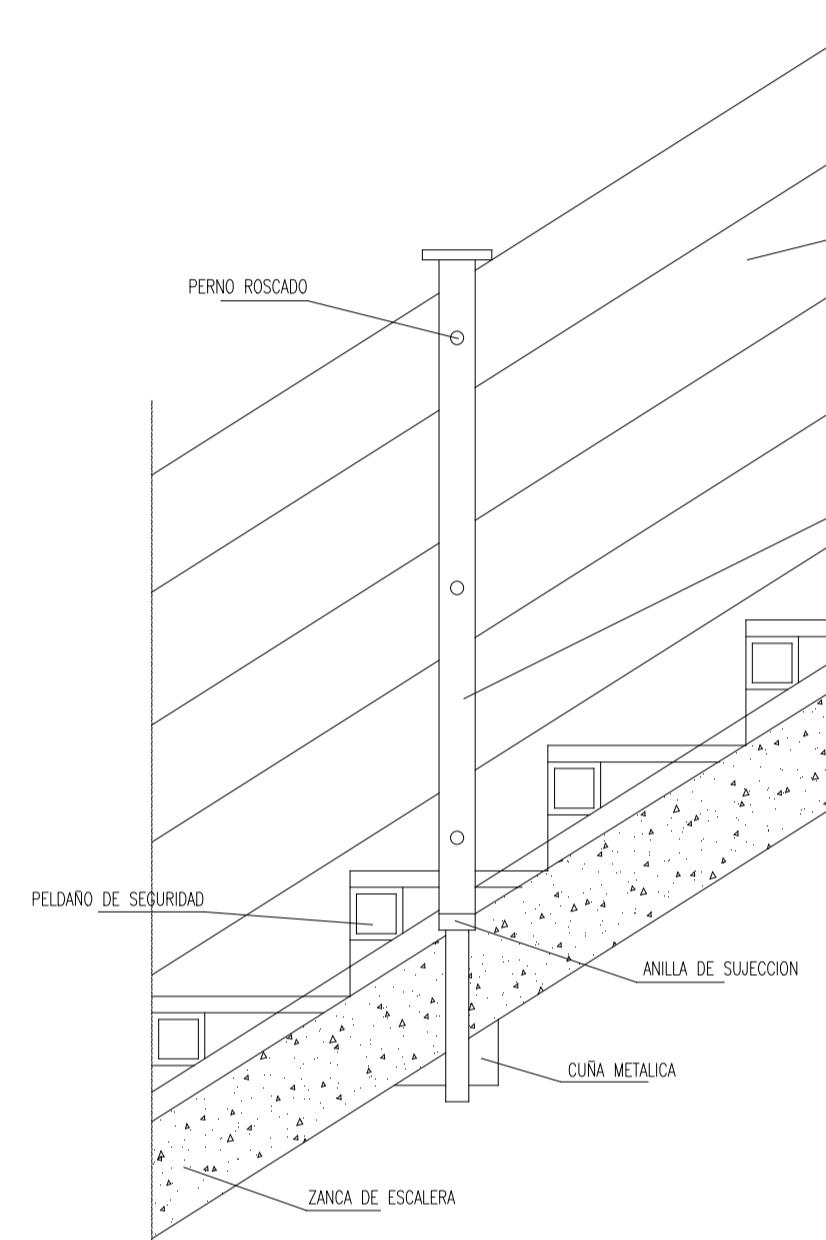


E=1/10

VALLA DE POSTES Y MALLA GALVANIZADA

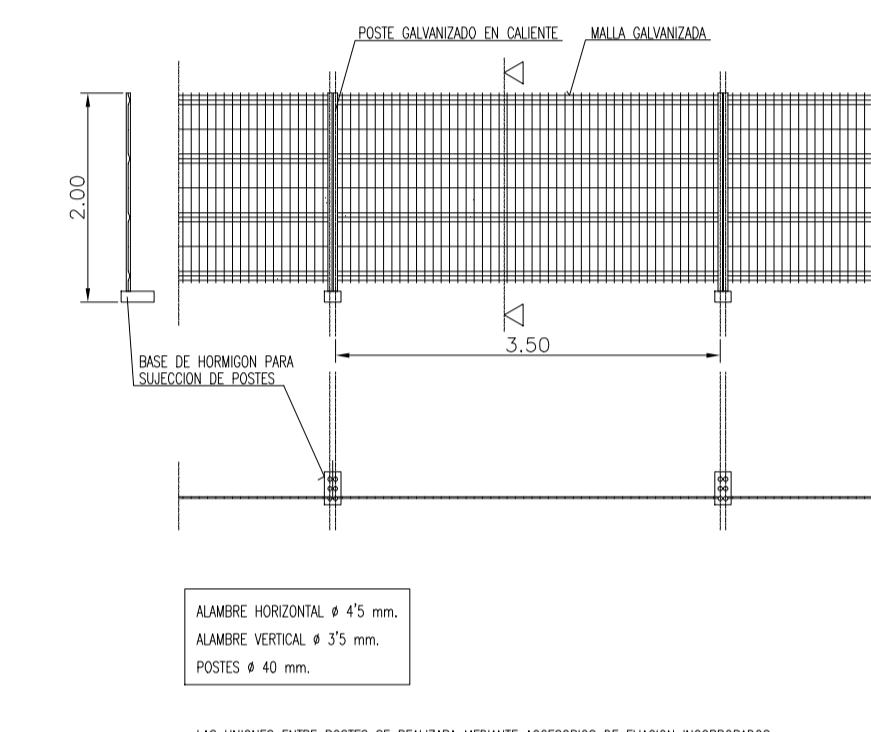


BARANDILLAS
(Barandilla incorporada al forjado).
(Detalles de piezas).

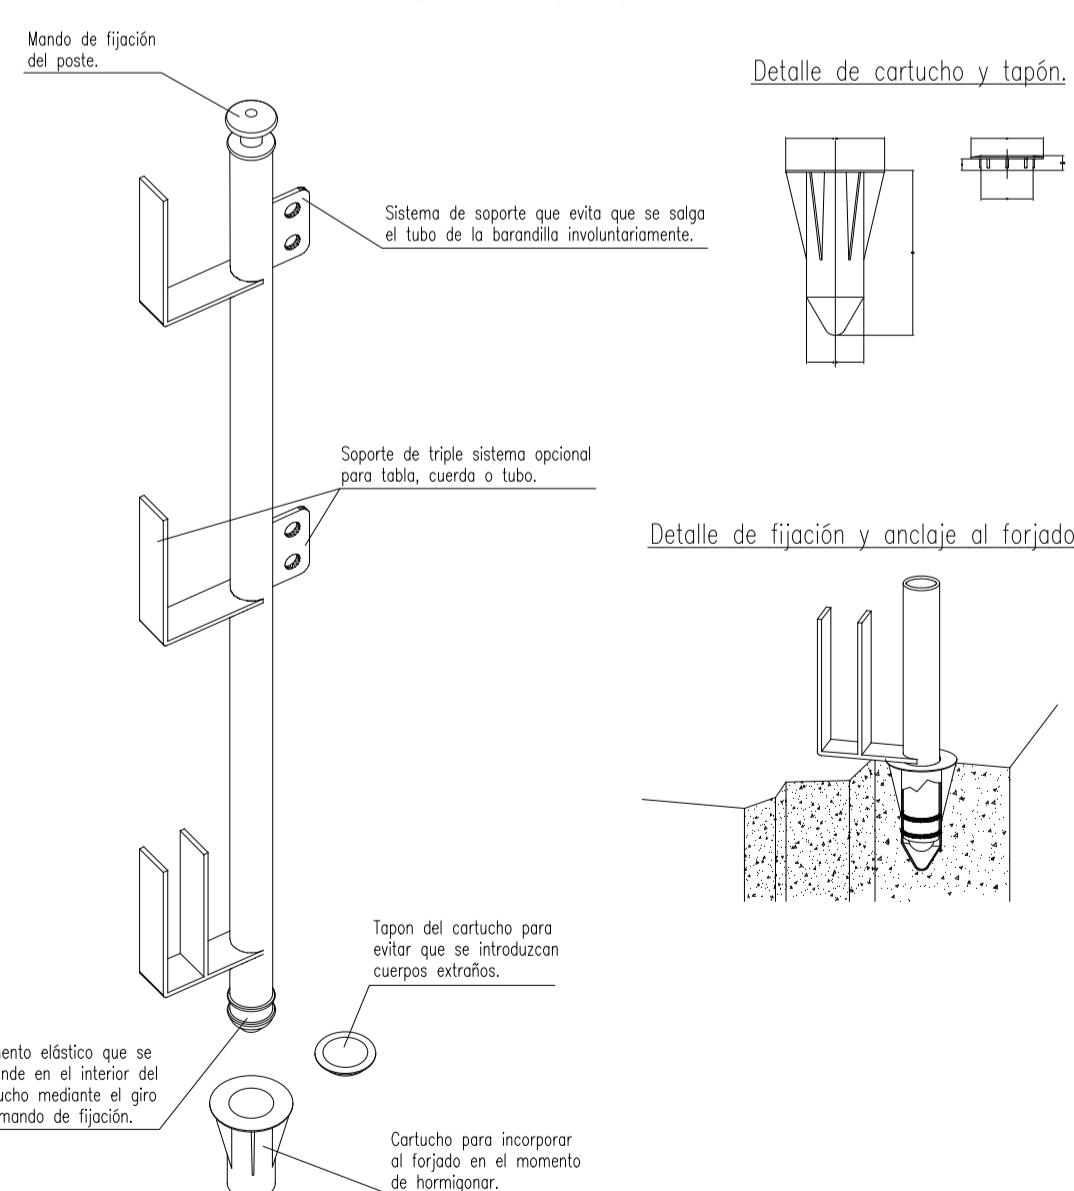


BARANDILLA DE PROTECCIÓN PARA ABERTURAS VERTICALES


DETALLE A
Sargento para sujeción de la barandilla

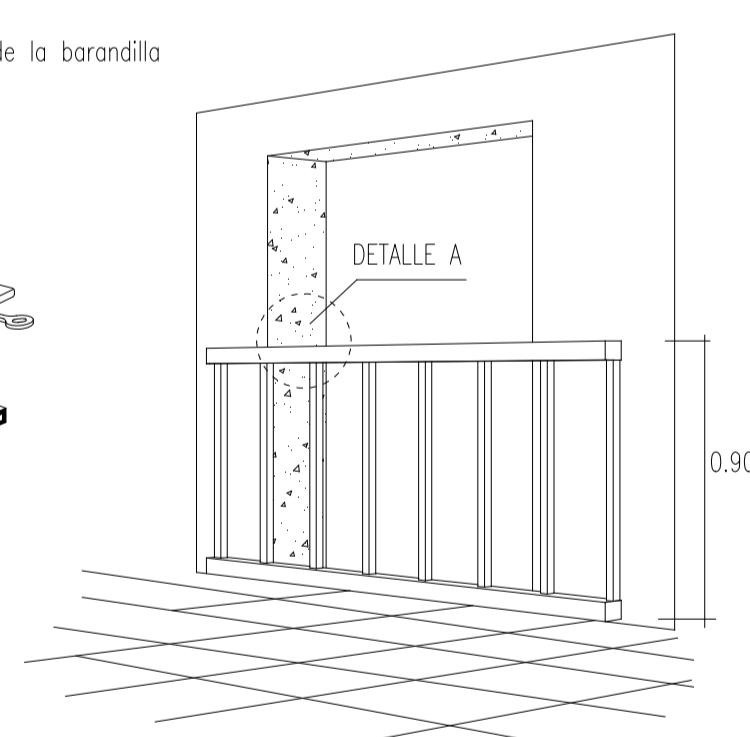



DETALLE MARQUESINA

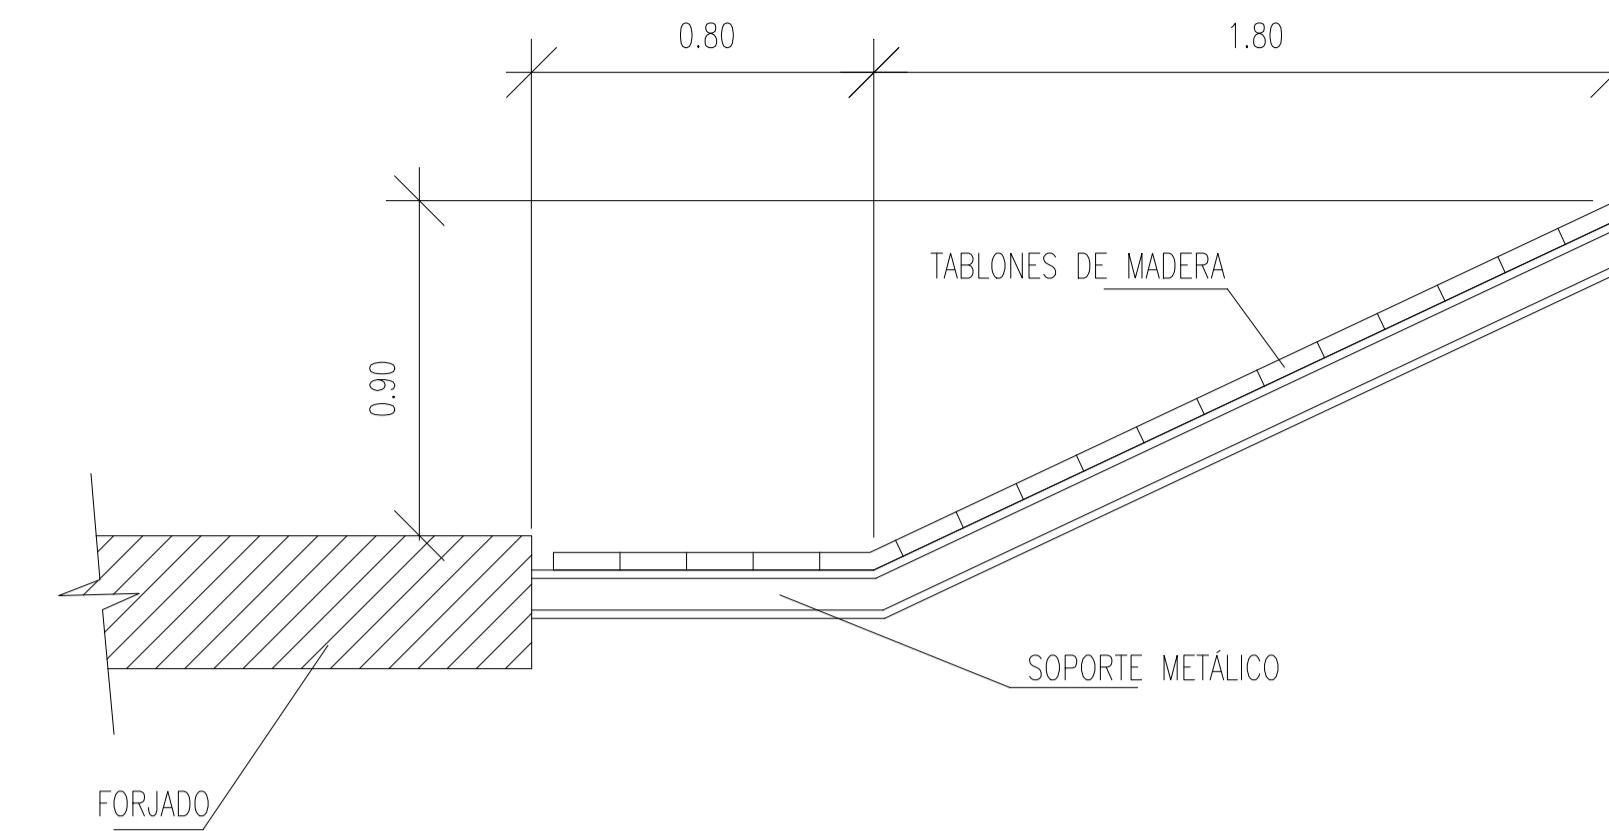


VALLA MÓVIL DE PROTECCIÓN Y PROHIBICIÓN DE PASO

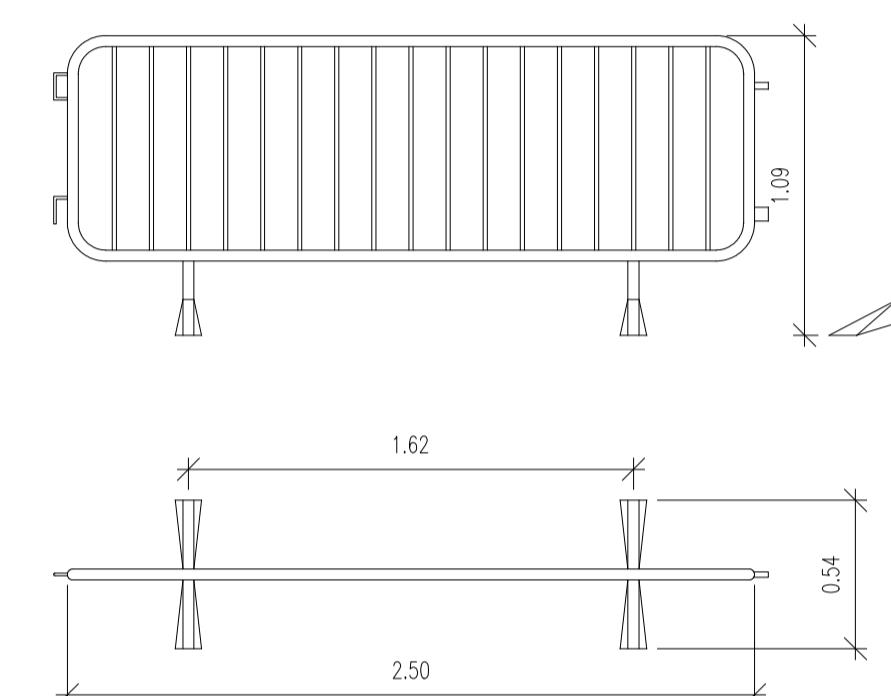

BARANDILLAS
(Barandilla incorporada al forjado).
(Barandilla con tablones de madera).

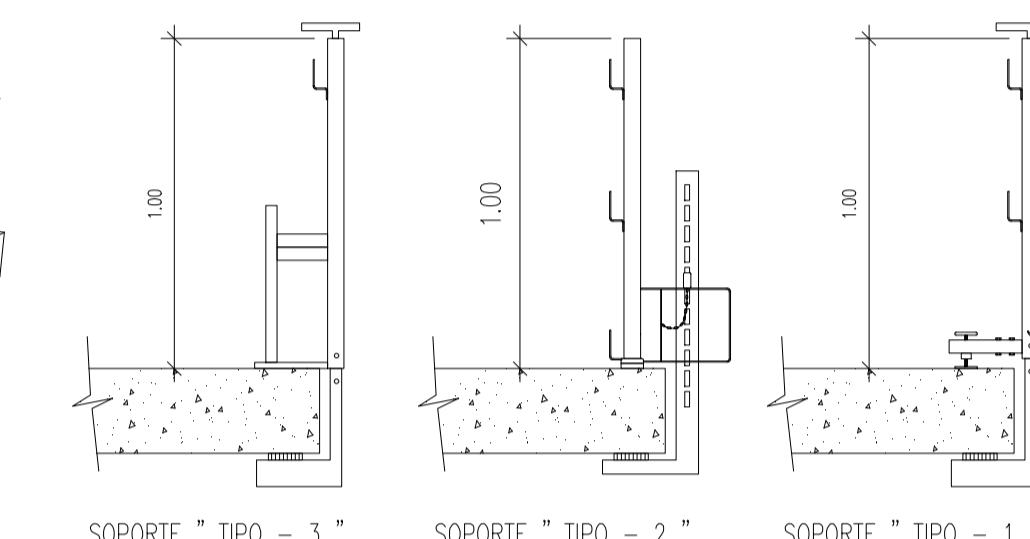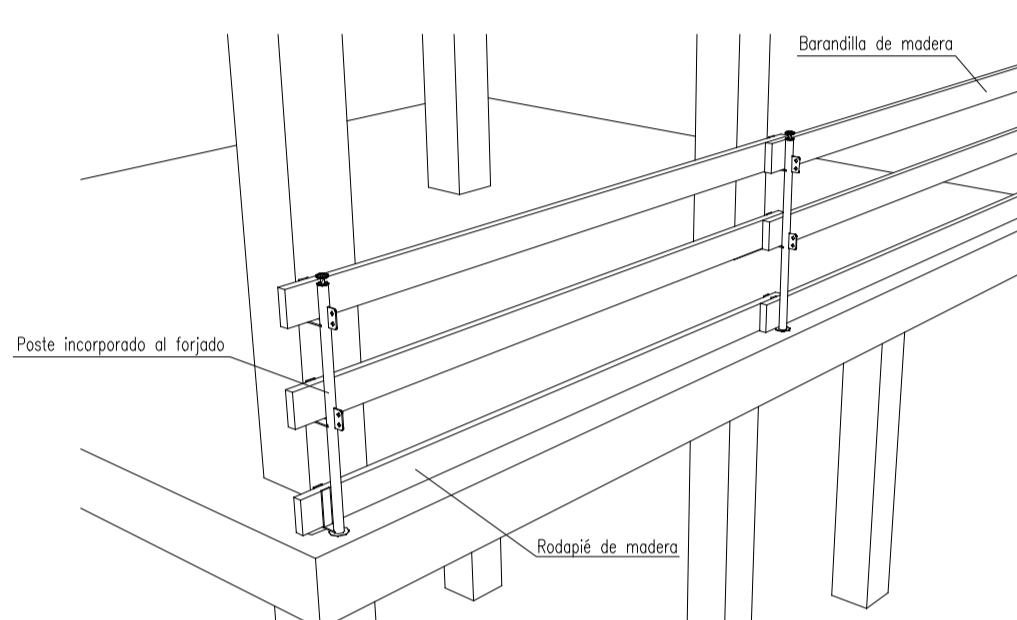

BARANDILLA CON SOPORTE TIPO "SARGENTO"

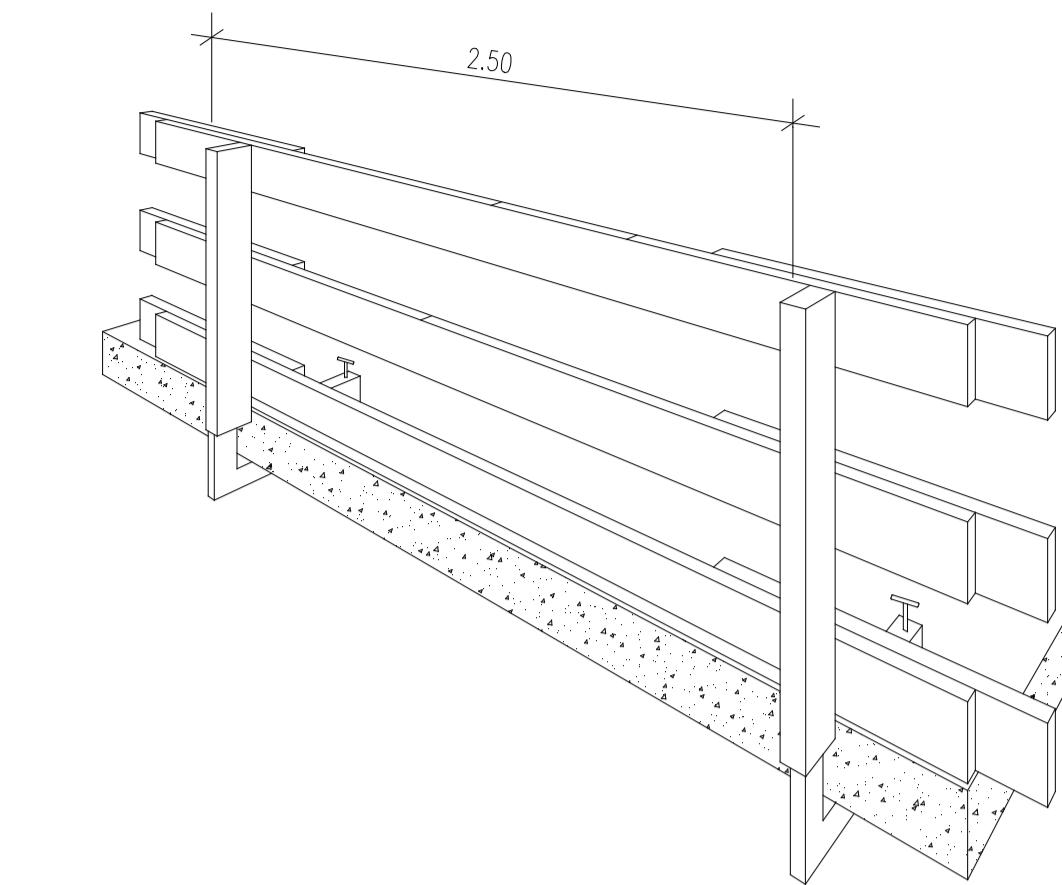


NO

NO

SI

SI

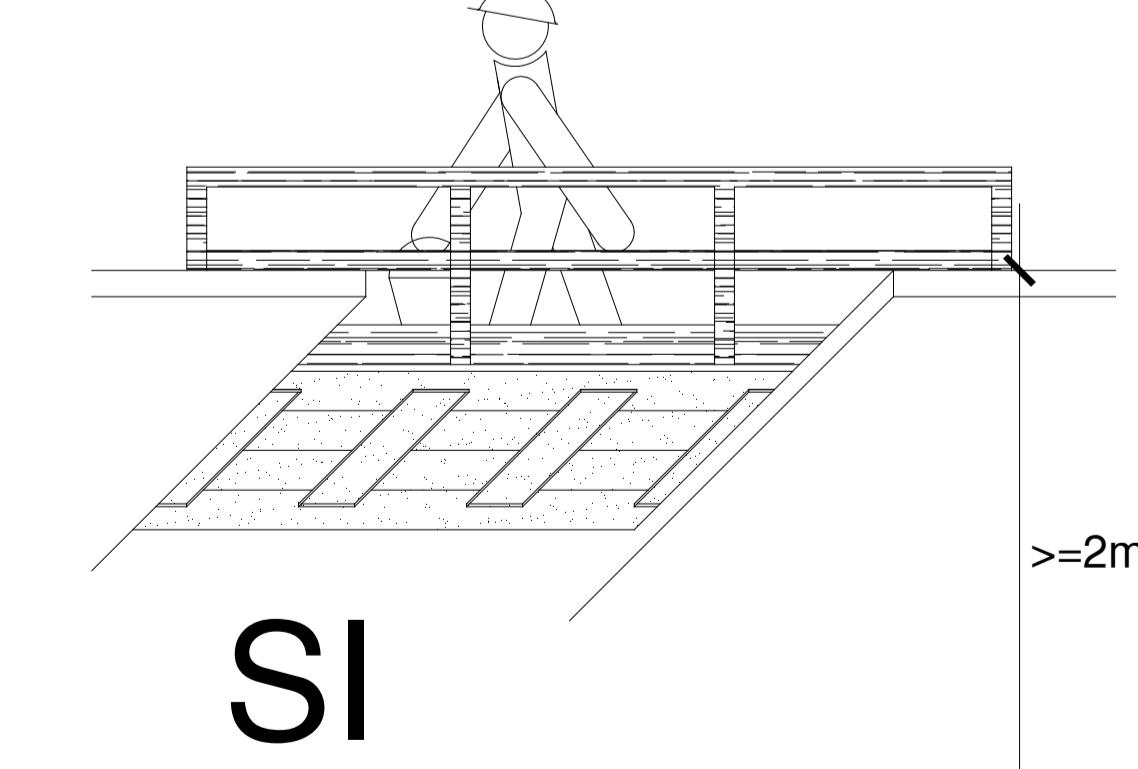

Revisión:	Fecha:	Realizado:	Supervisado:	Aprobado:	Revisión:	Fecha:	Realizado:	Supervisado:	Aprobado:

Plano: DETALLES BARANDILLAS Y MARQUESINA

Plano nº: ESS-15



AYUNTAMIENTO DE
MONÓVAR

Autor:
Tomás Llavador ARQUITECTOS+INGENIEROS

sanna arquitectura

Jaume Sanchis Navarro

Arquitecto Técnico
Ingeniero de la Edificación
Col. N°: 3143

Fecha:
OCTUBRE 2023

Código:
894_2

Título de proyecto:
PROYECTO MODIFICADO II
ESTUDIO DE SEGURIDAD Y SALUD
AMPLIACIÓN Y REFORMA DEL C.E.I.P. ESCRITOR CANYÍS
CALLE MIGUEL HERNANDEZ, N° 3
03640 MONÓVAR, ALICANTE

Escala:
A3 = S/E
A1 = S/E