

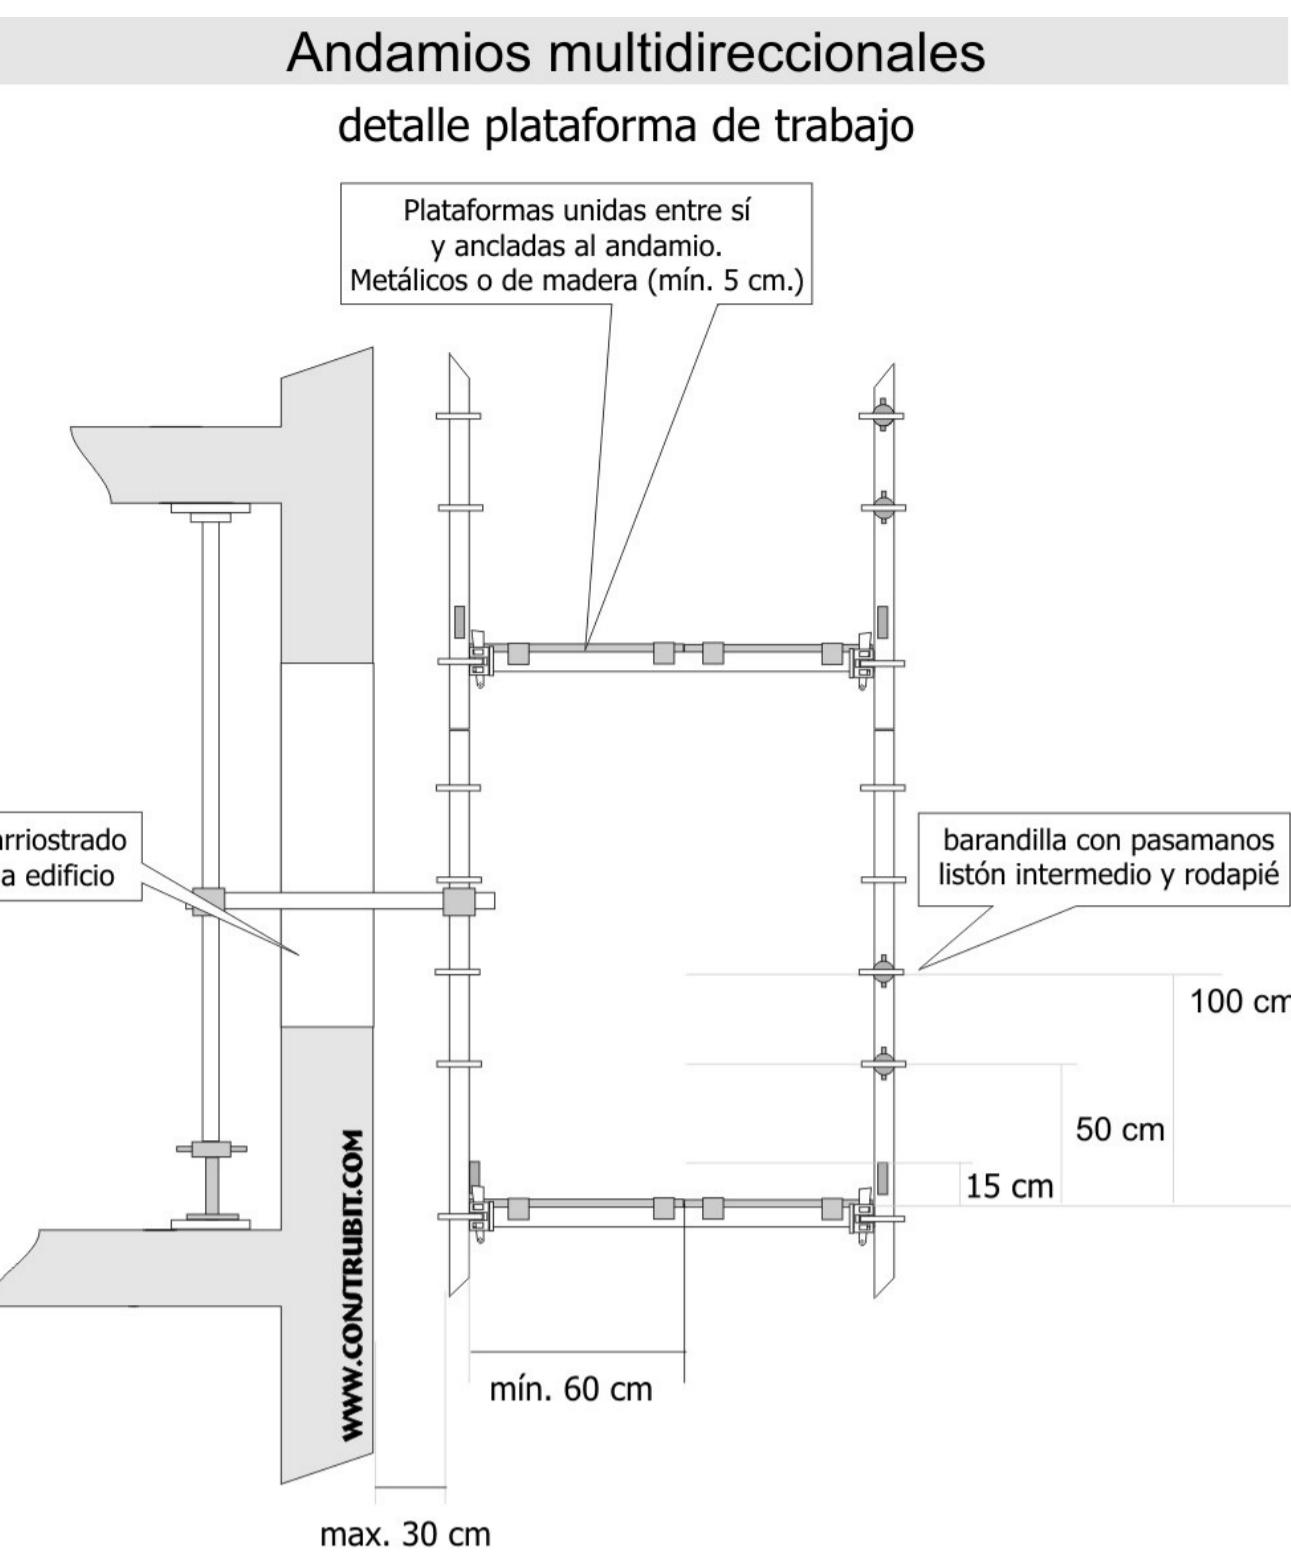


Andamios. Andamio tubulares. Detalles.

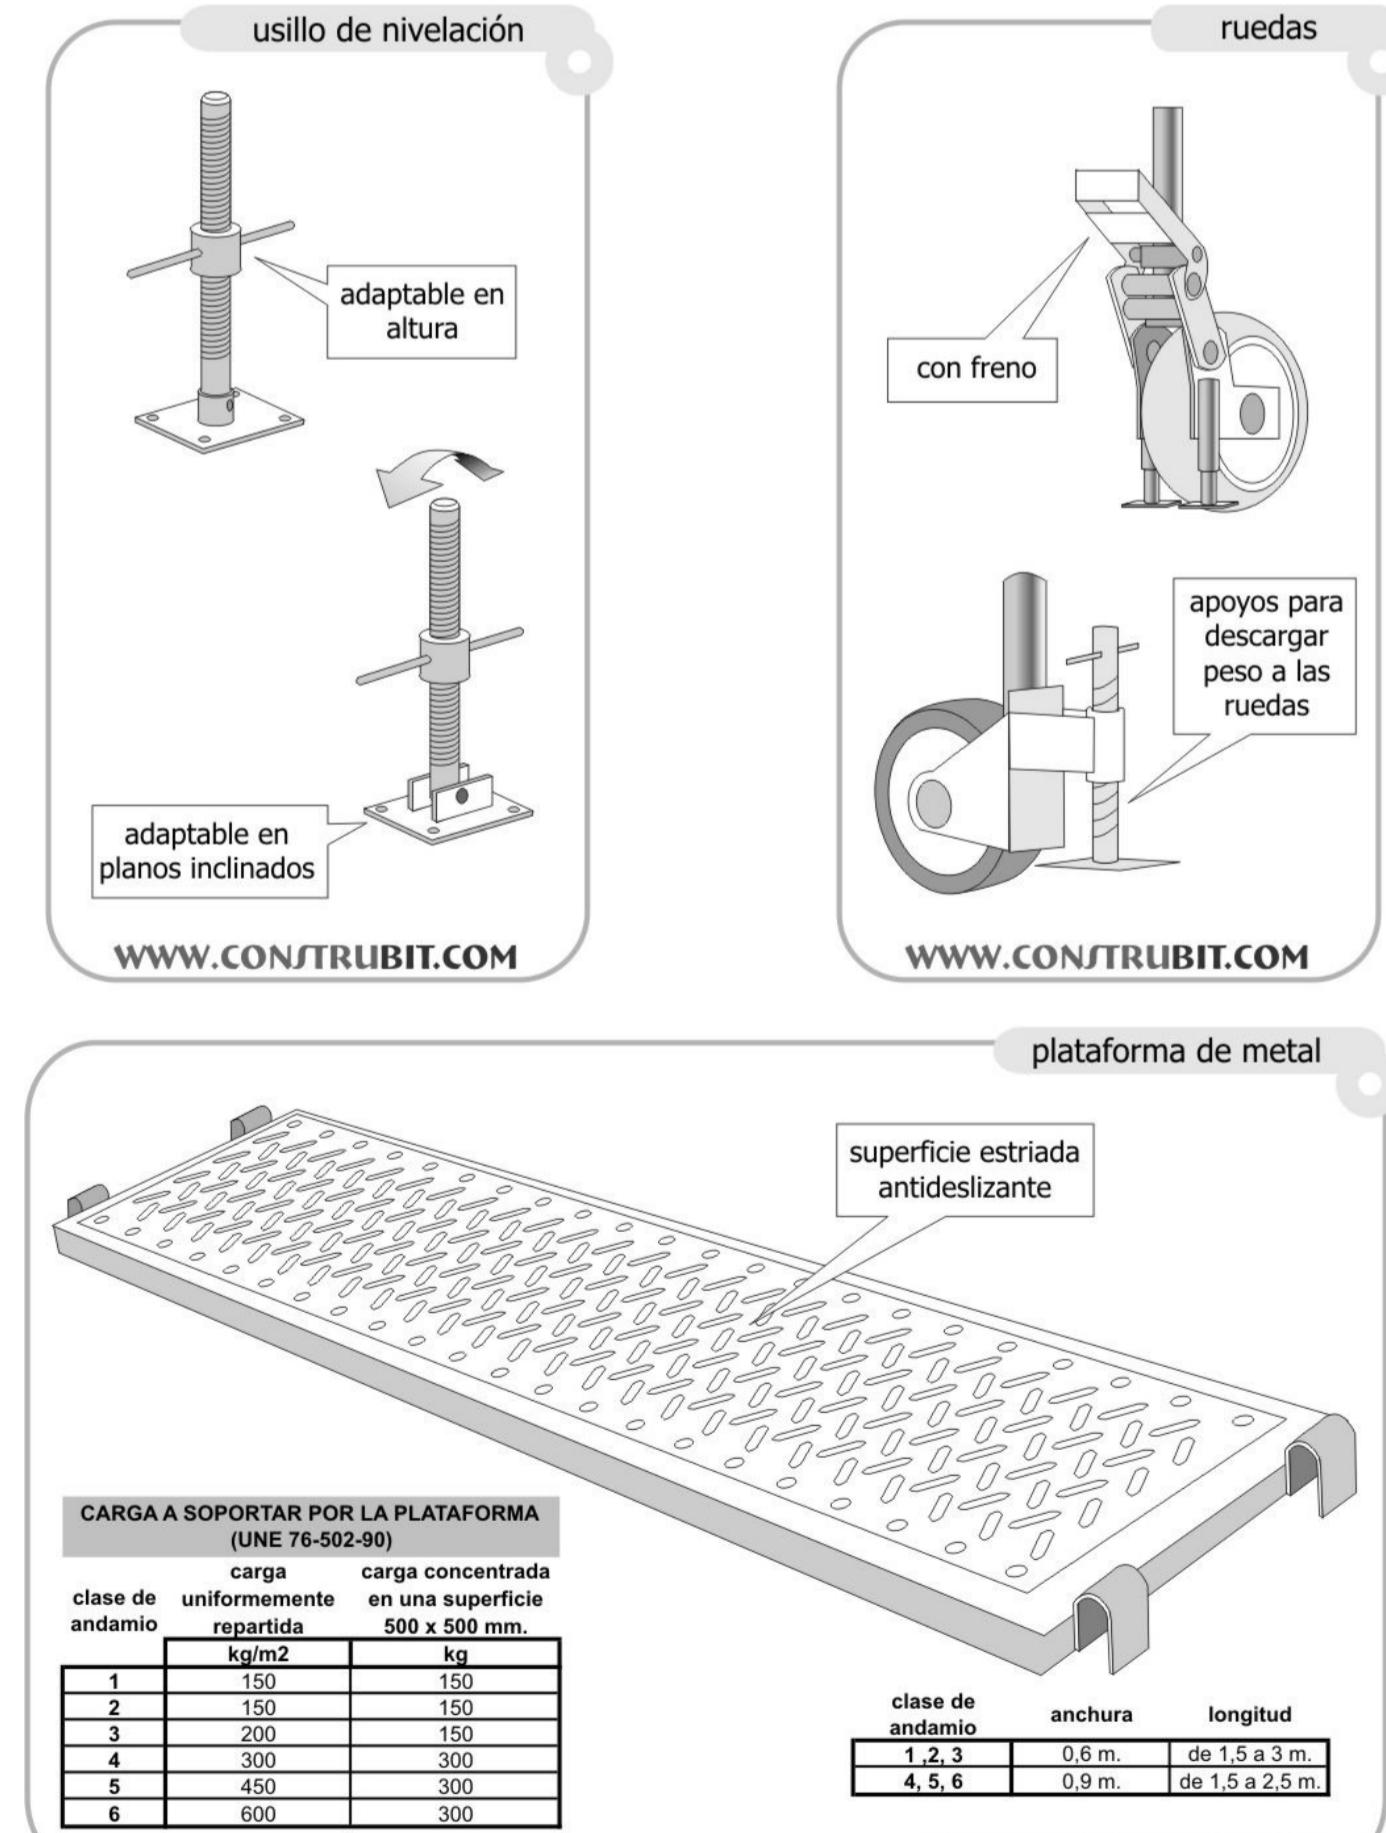

- El andamio contará con una nota de cálculo de resistencia y estabilidad y un plan de montaje, de utilización y de desmontaje del andamio, en los casos en que se establece en el R.D. 2177/2004.
- Los andamios sólo podrán ser montados, desmontados o modificados sustancialmente bajo la dirección de una persona cualificada según el R.D. 2177/2004.
- Los andamios deberán ser inspeccionados por persona cualificada, antes de su puesta en servicio, periódicamente y tras cualquier modificación, período de no utilización, exposición a la intemperie, sacudidas sísmicas, o circunstancias que hubiera podido afectar su resistencia o estabilidad.

Andamios multidireccionales andamios frente de fachada en zona peatonal

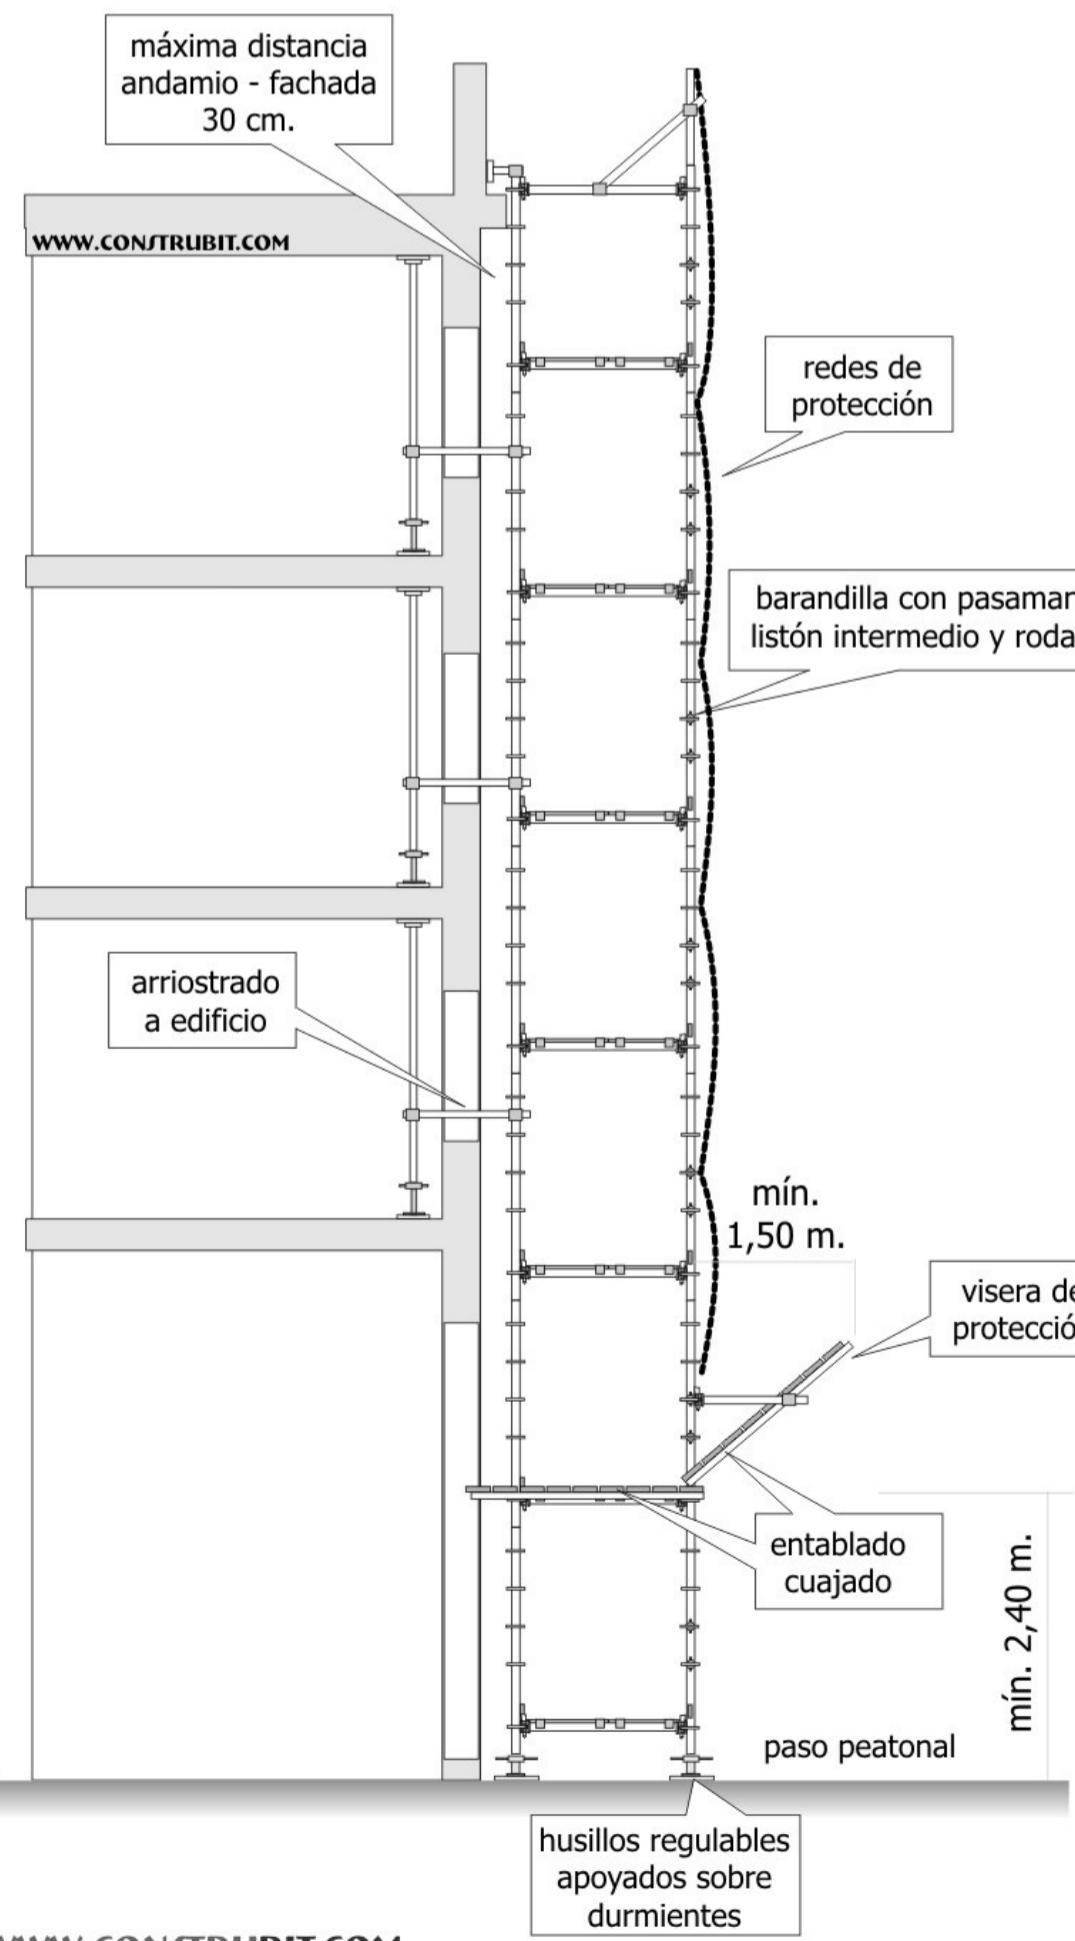

Revisión:	Fecha:	Realizado:	Supervisado:	Aprobado:	Revisión:	Fecha:	Realizado:	Supervisado:	Aprobado:

FICHAS SEGURIDAD ANDAMIO TUBULAR

ESS-19



AYUNTAMIENTO DE
MONÓVAR

Autor:
Tomás Llavador ARQUITECTOS+INGENIEROS

sanna| arquitectura

Jaume Sanchis Navarro

Arquitecto Técnico
Ingeniero de la Edificación
Col. N°: 3143

Fecha:
OCTUBRE 2023
Código: 894_2

Título de proyecto:
PROYECTO MODIFICADO II
ESTUDIO DE SEGURIDAD Y SALUD
AMPLIACIÓN Y REFORMA DEL C.E.I.P. ESCRIPTOR CANYÍS
CALLE MIGUEL HERNANDEZ, N° 3
03640 MONÓVAR, ALICANTE

Escala:
A3 = S/E
A1 = S/E

Plano:

Plano nº:
ESS-19