FASE I — VALLADO DE OBRA.
VALLA METALICA CON PIES DE HORMIGON

I. PISTA DEPORTIVA

Las fases corresponden a ámbitos de trabajo

1. CASETA OFICINA
2. VESTUARIOS
3. ALMACÉN

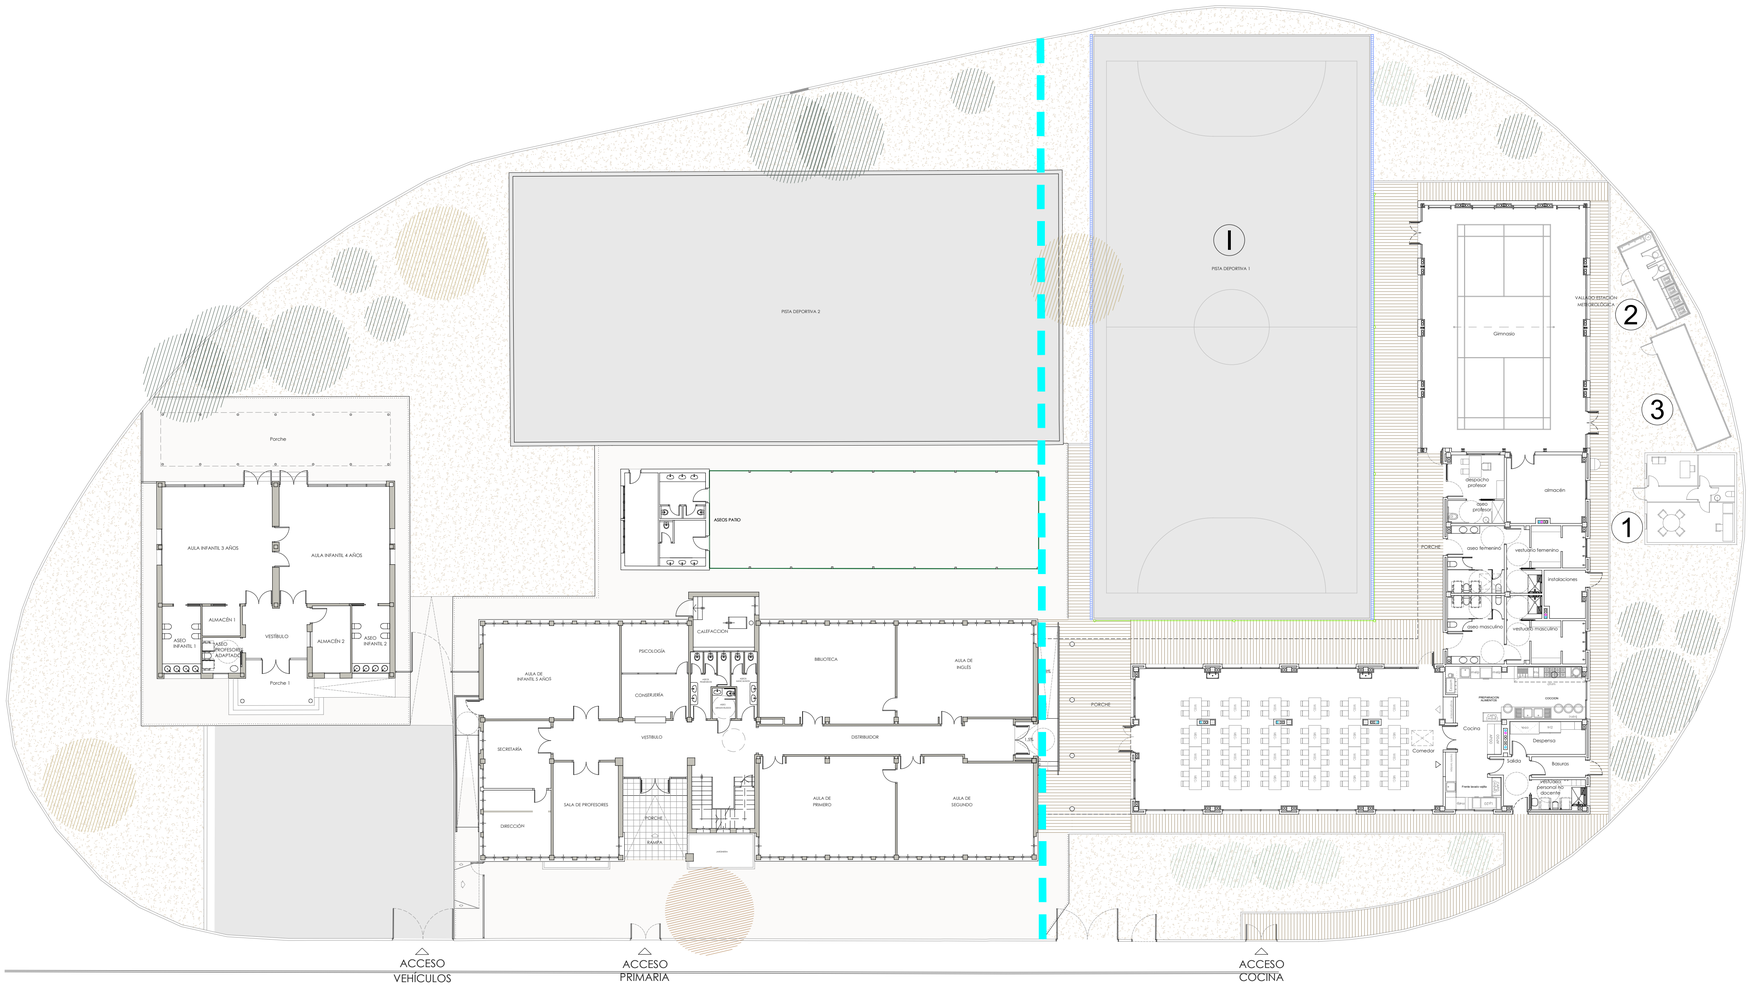

NORTE

Revisión:	Fecha:	Realizado:	Supervisado:	Aprobado:	Revisión:	Fecha:	Realizado:	Supervisado:	Aprobado:

AYUNTAMIENTO DE MONÓVAR

Autor: TomásLlavador ARQUITECTOS+INGENIEROS — sanna arquitectura

José María Tomás Llavador — Arquitecto — Col. Nº: 2.732

Remedios Vicens Salort — Arquitecto — Col. Nº: 4.584

Carlos García Torres — Arquitecto — Col. Nº: 13.975

Fecha: OCTUBRE 2023

Código: 894_2

Título de proyecto: PROYECTO MODIFICADO II
AMPLIACIÓN Y REFORMA DEL C.E.I.P. ESCRIPTOR CANYÍS
CALLE MIGUEL HERNÁNDEZ, Nº 3
03640 MONÓVAR, ALICANTE

Escala: A3 = 1/400
A1 = 1/200

Plano: FASE DE OBRA I
PISTA DEPORTIVA

Plano nº: FASE-01