




ALZADO SUR

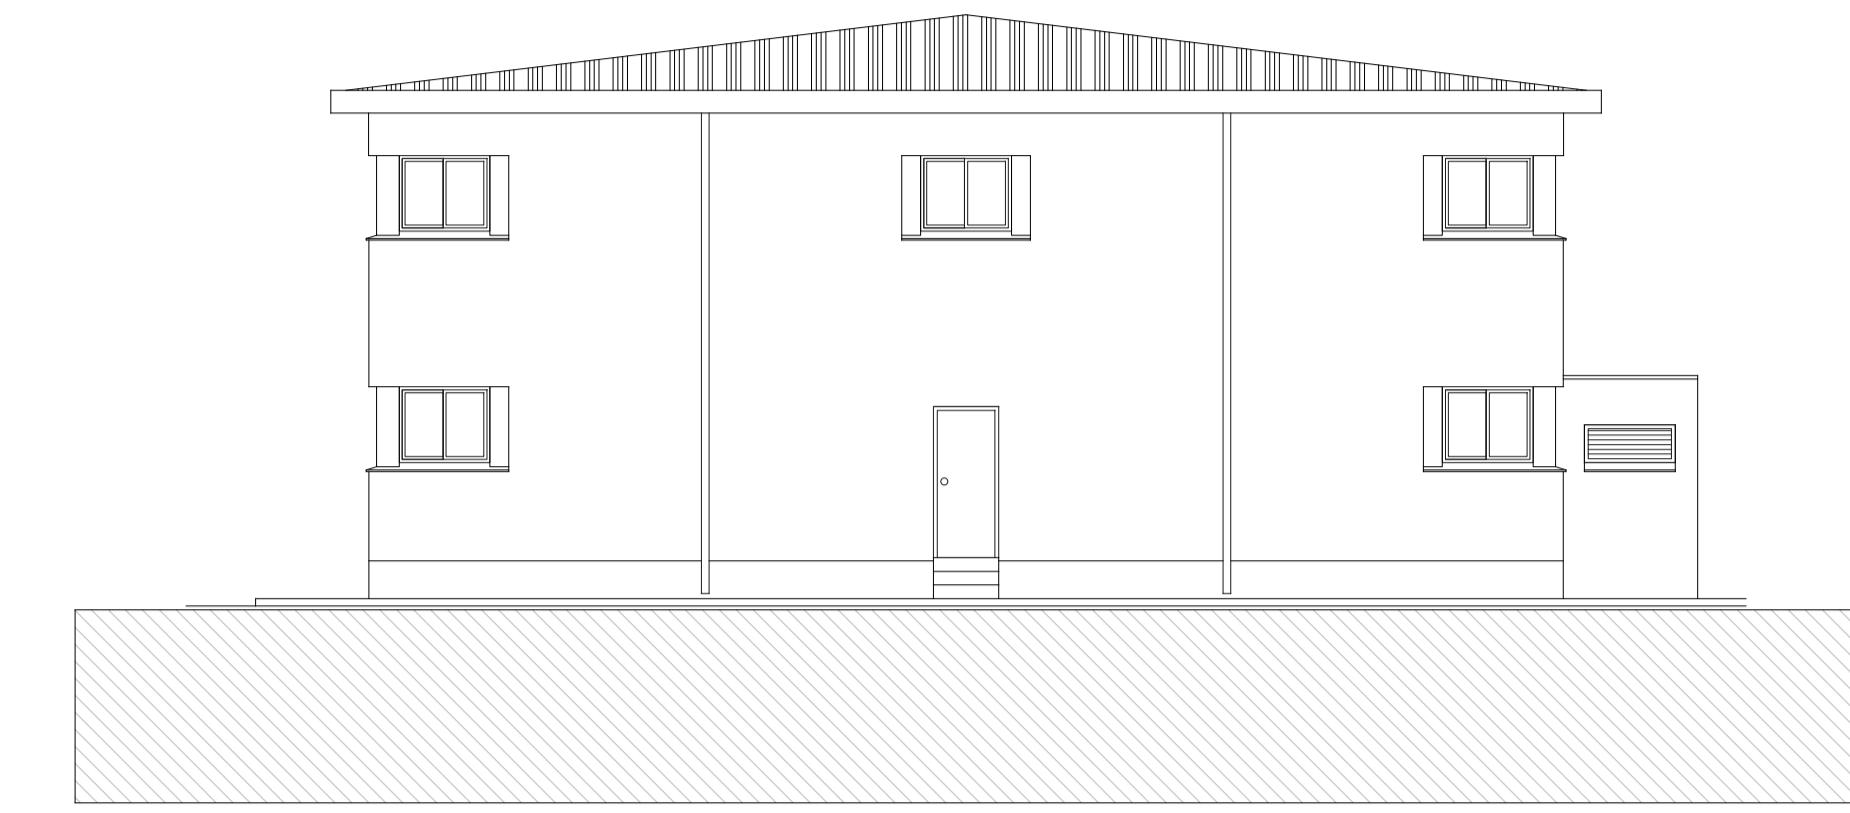


ALZADO ESTE

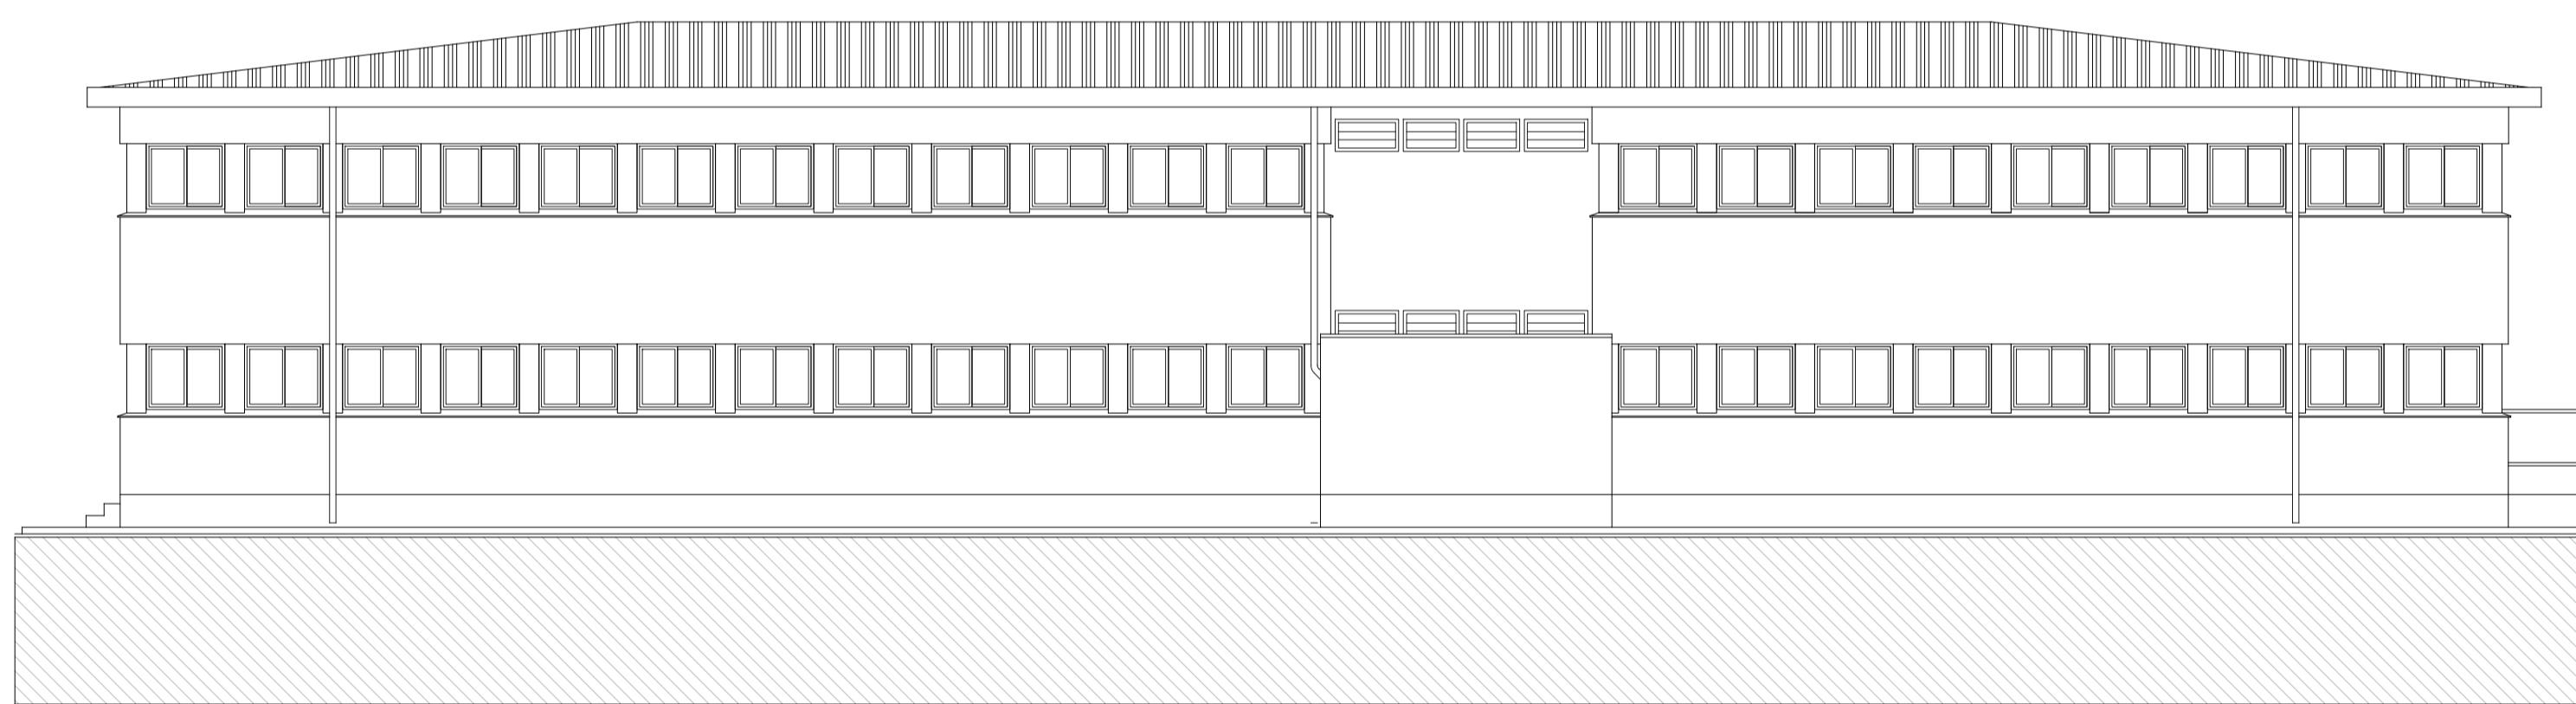

ALZADO NORTE

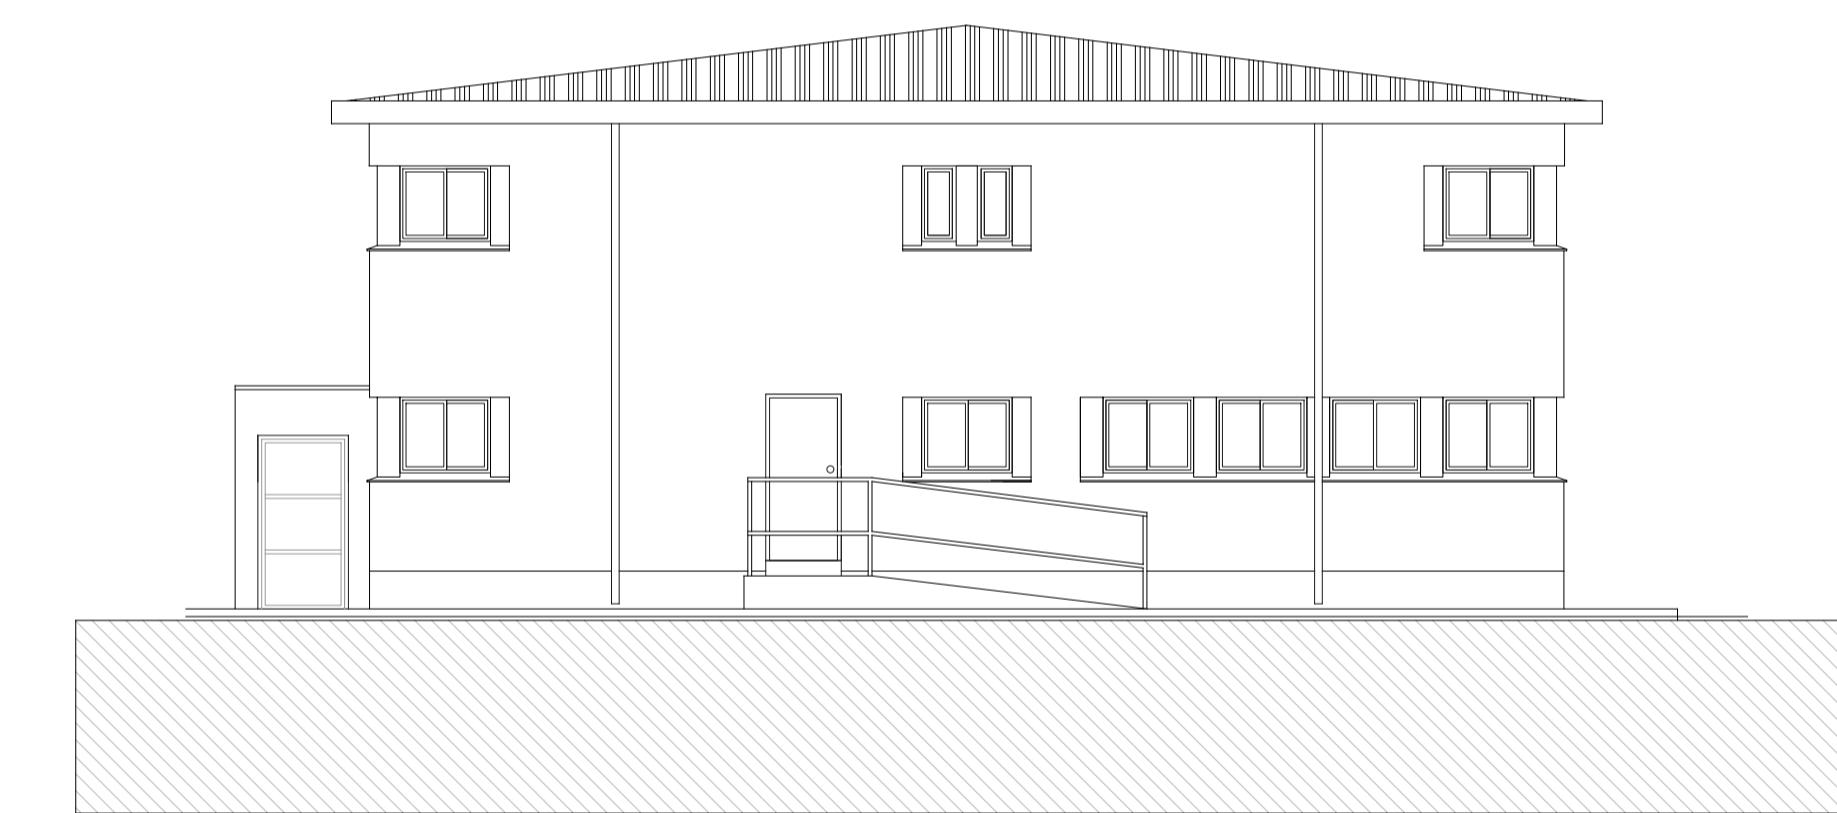

ALZADO OESTE

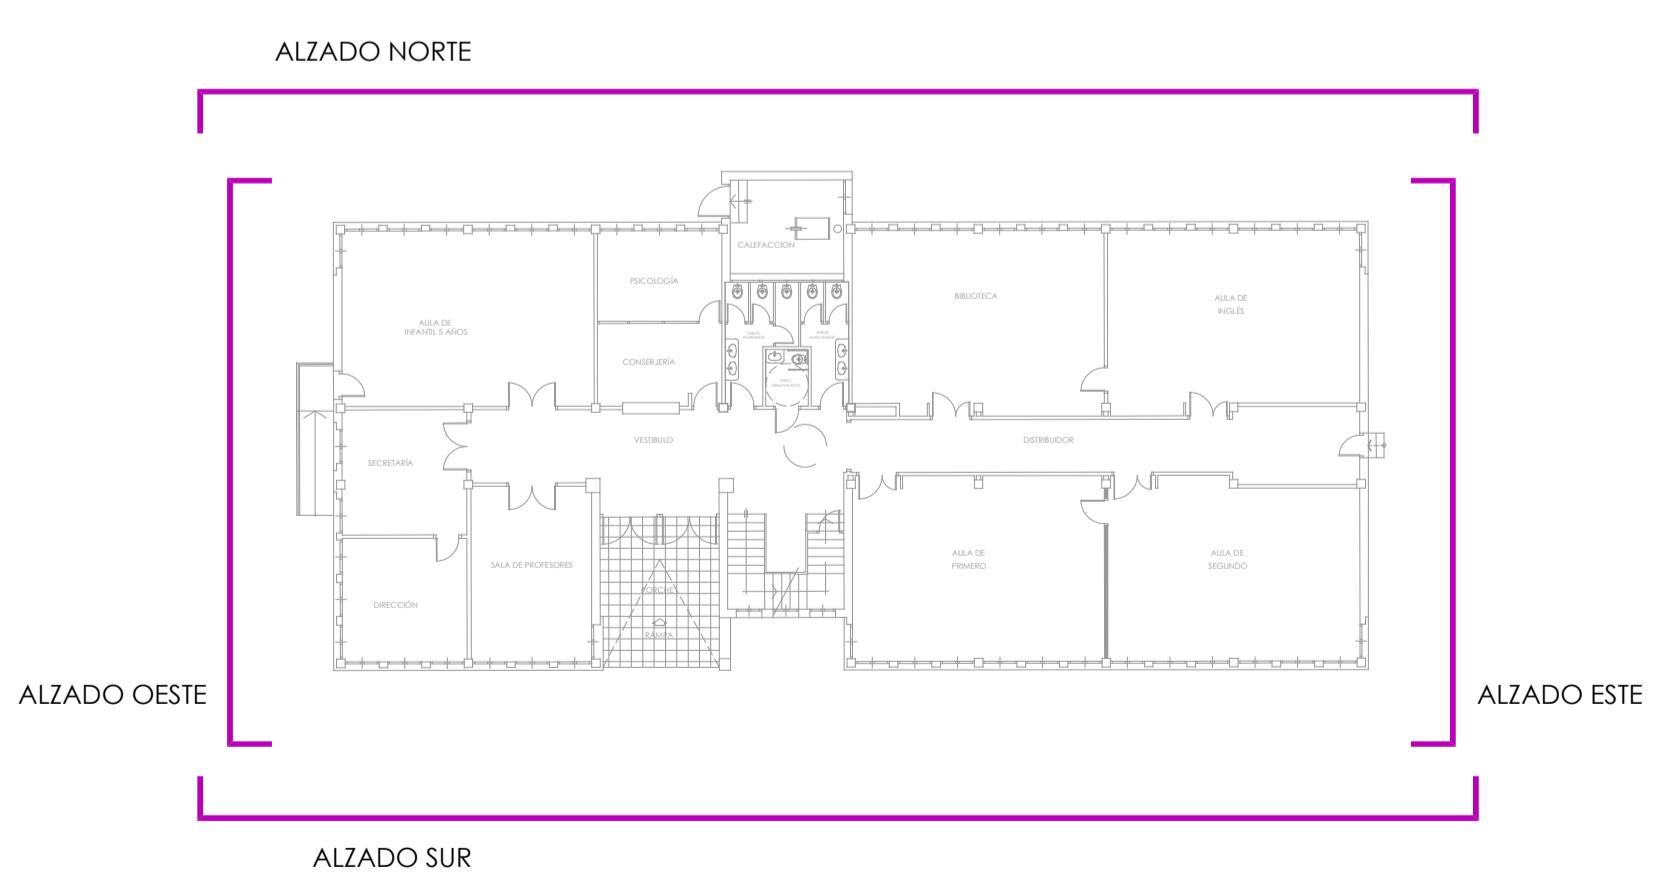

Revisión:	Fecha:	Realizado:	Supervisado:	Aprobado:	Revisión:	Fecha:	Realizado:	Supervisado:	Aprobado:
ESTADO ACTUAL EDIFICIO PRINCIPAL. ALZADOS									



AYUNTAMIENTO DE
MONÓVAR

Autor:
TomásLlavador ARQUITECTOS+INGENIEROS

sanna|arquitectura

José María Tomás Llavador
Arquitecto
Col. N°: 2.732

Remedios Vicens Salort
Arquitecto
Col. N°: 4.584

Carlos García Torres
Arquitecto
Col. N°: 13.975

Fecha:
OCTUBRE 2023

Código:
894_2

Título de proyecto:
PROYECTO MODIFICADO II
AMPLIACIÓN Y REFORMA DEL C.E.I.P. ESCRITOR CANYÍS
CALLE MIGUEL HERNÁNDEZ, N° 3
03640 MONÓVAR, ALICANTE

Escala:
A3 = 1/200
A1 = 1/100

Plano:

ESTADO ACTUAL
EDIFICIO PRINCIPAL. ALZADOS

G.5.2.1