CUADRO DE SUPERFICIES ÚTILES
CEIP ESCRIPTOR CANYIS. MONOVAR

PLANTA BAJA INFANTIL -ESTADO ACTUAL-		
	ESTANCIA	SUPERFICIE
01	VESTÍBULO	14,07 m²
02	ASEO INFANTIL 1	14,09 m²
03	ALMACEN 1	7,64 m²
04	ASEO ADULTOS 1	1,50 m²
05	ASEO INFANTIL 2	7,59 m²
06	ALMACEN 2	7,65 m²
07	ASEO ADULTOS 2	1,40 m²
08	AULA INFANTIL 3 AÑOS	55,03 m²
09	AULA INFANTIL 4 AÑOS	55,03 m²
10	PORCHE 1 (50%)	6,83 m²
11	PORCHE 2 (50%)	26,25 m²
	TOTAL	**197,08** m²

CEIP MESTRE ESCRIPTOR CANYÍS
CUADRO DE SUPERFICIES CONSTRUÍDAS

EDIFICIO PRIMARIA		
	PLANTA	SUPERFICIE
	PLANTA BAJA	557,40 m²
50%	PORCHE 1	11,10 m²
	SUBTOTAL	**568,50 m²**
	PLANTA PRIMERA	561,95 m²
	SUBTOTAL	**561,95 m²**
	TOTAL	**1.130,45 m²**

AULARIO INFANTIL		
	PLANTA	SUPERFICIE
	PLANTA BAJA	195,26 m²
50%	PORCHE 1	6,83 m²
50%	PORCHE 2	26,25 m²
	TOTAL	**228,34 m²**

PORCHE EN PATIO DE RECREO		
	PLANTA	SUPERFICIE
	PLANTA BAJA	38,17 m²
50%	PORCHE 1	68,55 m²
	TOTAL	**106,72 m²**

TOTAL CONSTRUIDA CEIP	**1.465,51 m²**

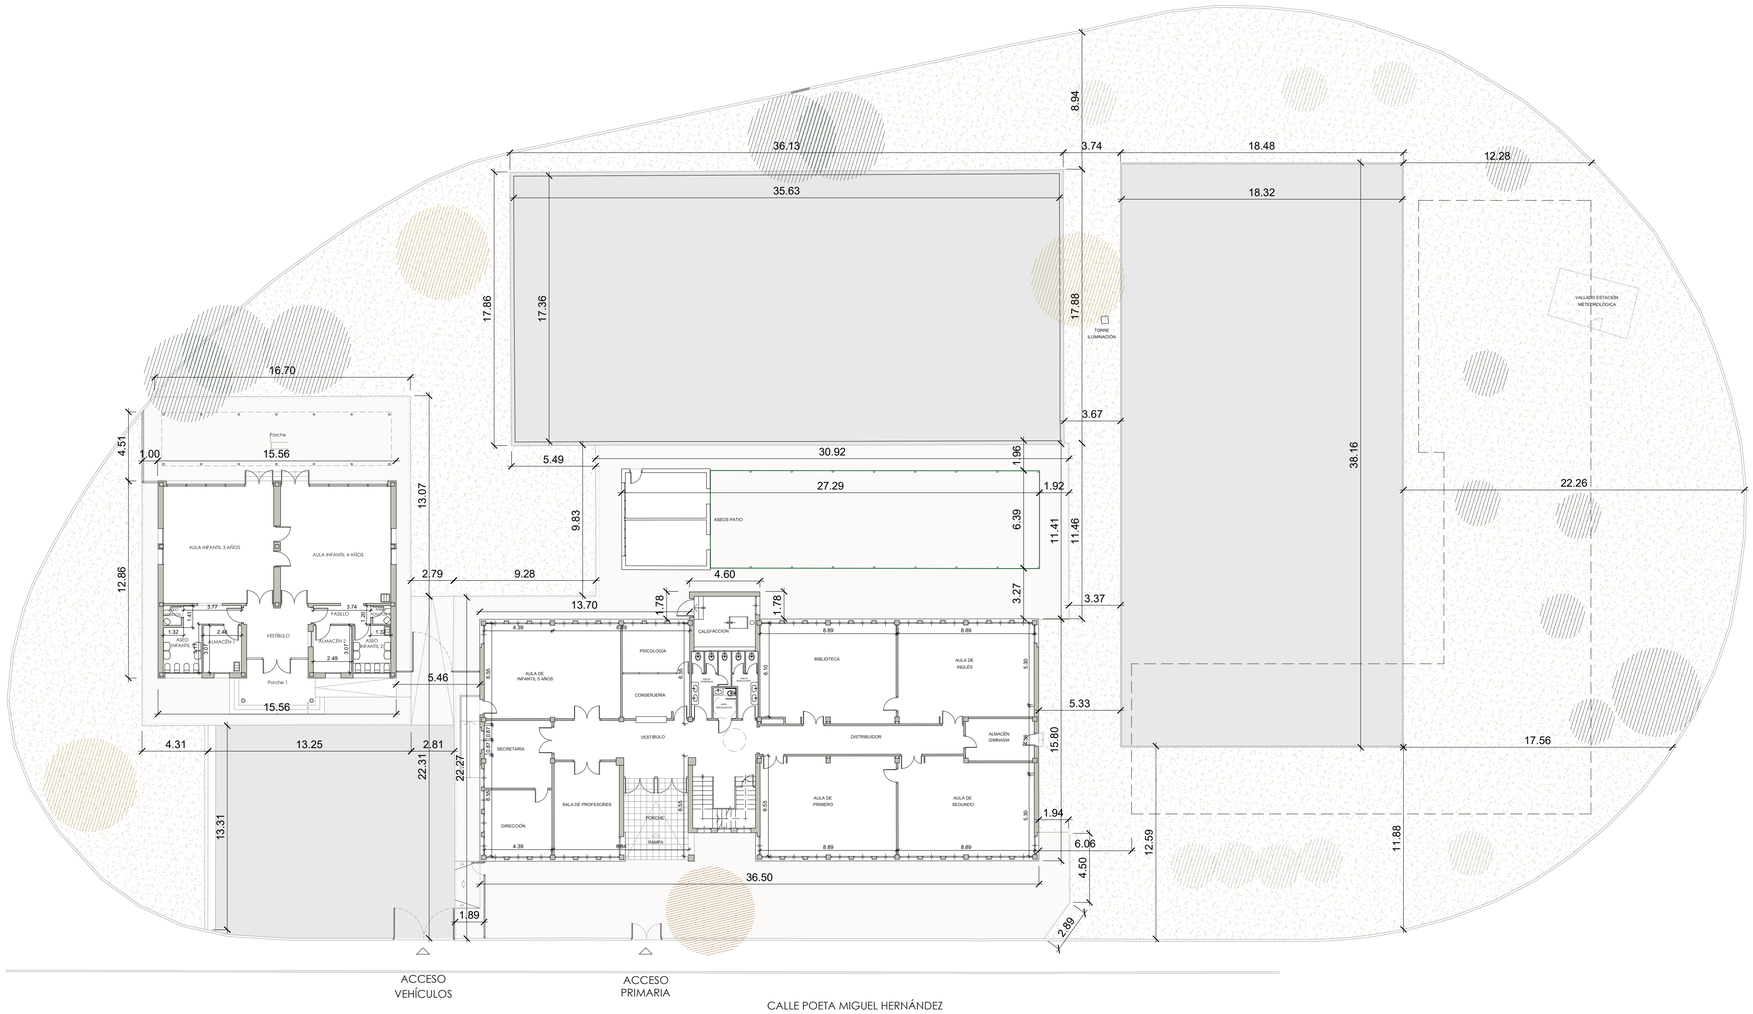

NORTE

Revisión:	Fecha:	Realizado:	Supervisado:	Aprobado:	Revisión:	Fecha:	Realizado:	Supervisado:	Aprobado:

AYUNTAMIENTO DE MONÓVAR

Autor: TomásLlavador ARQUITECTOS+INGENIEROS — sanna arquitectura

José María Tomás Llavador — Arquitecto — Col. Nº: 2.732

Remedios Vicens Salort — Arquitecto — Col. Nº: 4.584

Carlos García Torres — Arquitecto — Col. Nº: 13.975

Fecha: OCTUBRE 2023

Código: 894_2

Título de proyecto: PROYECTO MODIFICADO II
AMPLIACIÓN Y REFORMA DEL C.E.I.P. ESCRIPTOR CANYÍS
CALLE MIGUEL HERNÁNDEZ, Nº 3
03640 MONÓVAR, ALICANTE

Escala: A3 = 1/400 A1 = 1/200

Plano: ESTADO ACTUAL
COTAS Y SUPERFICIES
PLANTA GENERAL
PLANTA BAJA

Plano nº: G.6.1