



LEYENDA INSTALACIÓN ELÉCTRICA. ALUMBRADO EMERGENCIA

SÍMBOLO	DEFINICIÓN
	Luminaria serie URA ONE. No Permanente, de 70 lúmenes.
	Luminaria serie URA ONE. No Permanente, de 160 lúmenes.
	Luminaria serie B65LED. Permanente / No Permanente, de 100 lúmenes.
	Luminaria serie B65LED. Permanente / No Permanente, de 350 lúmenes.

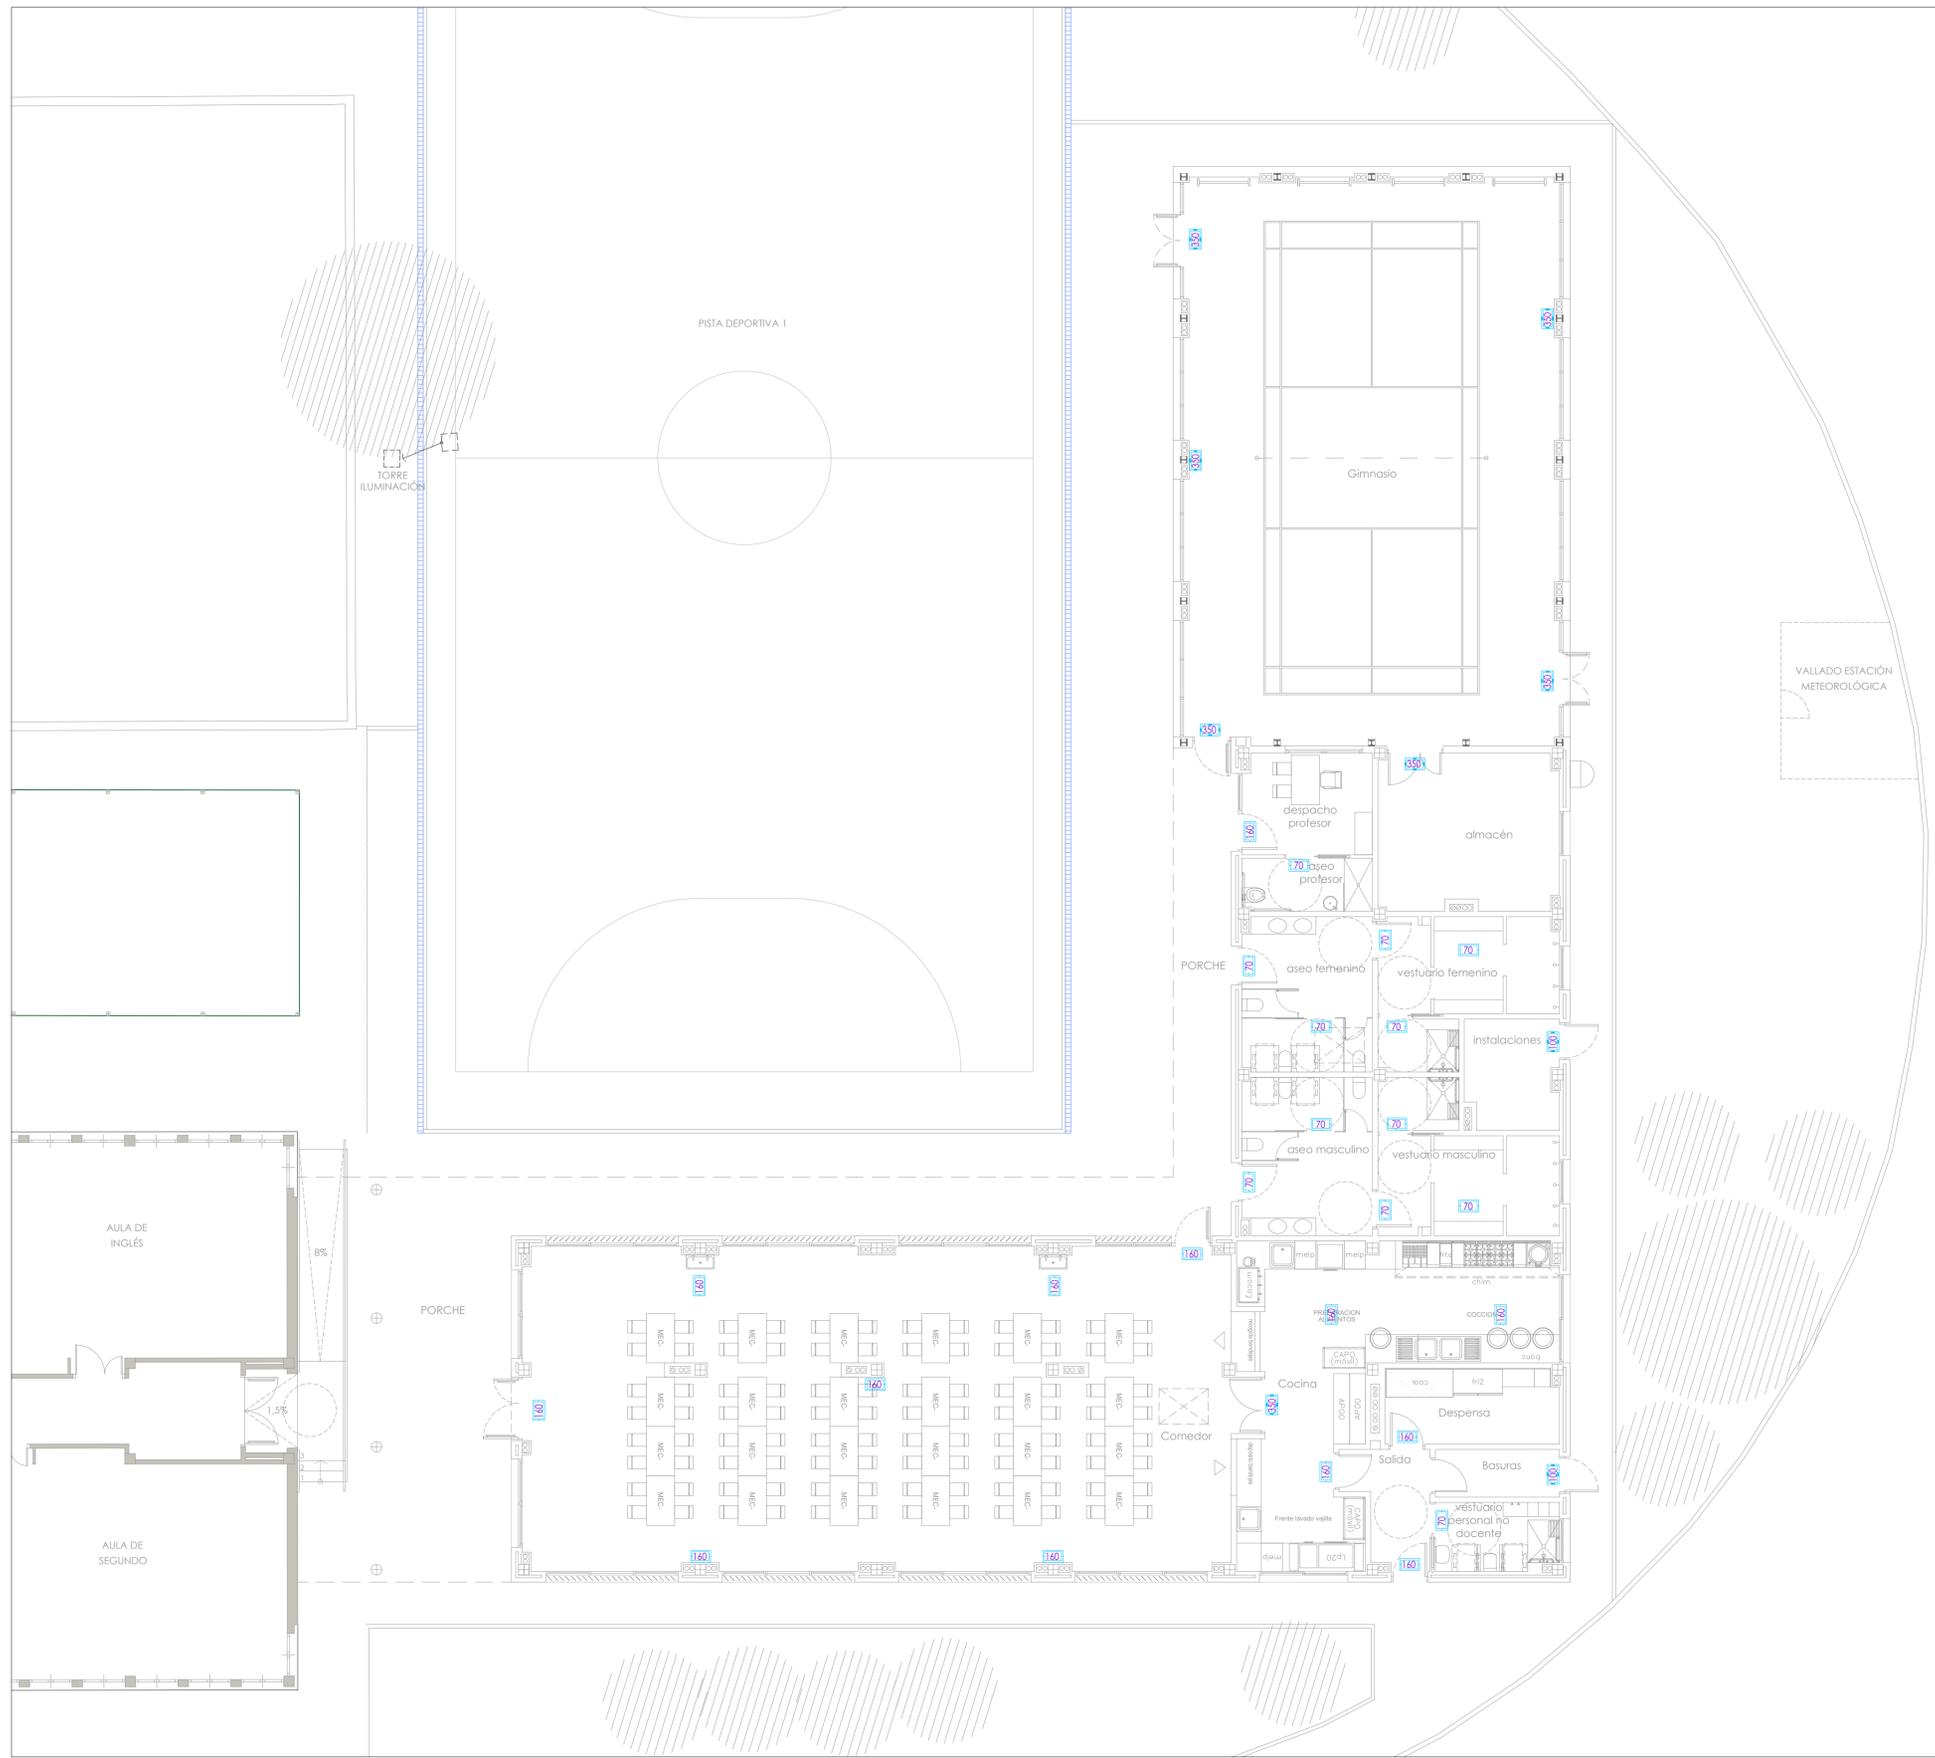

VALLADO ESTACIÓN METEOROLÓGICA

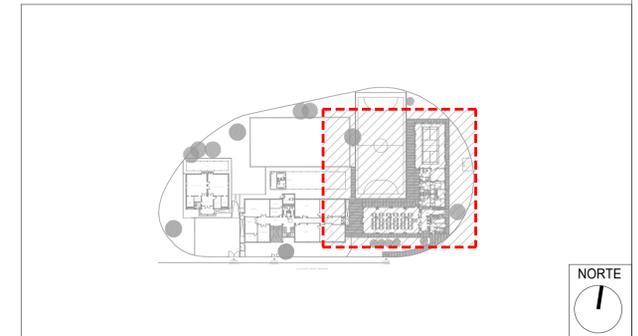

Revisión:	Fecha:	Realizado:	Supervisado:	Aprobado:	Revisión:	Fecha:	Realizado:	Supervisado:	Aprobado: