



Cuadro de Mando
y Protección
CS COCINA Y COMEDOR

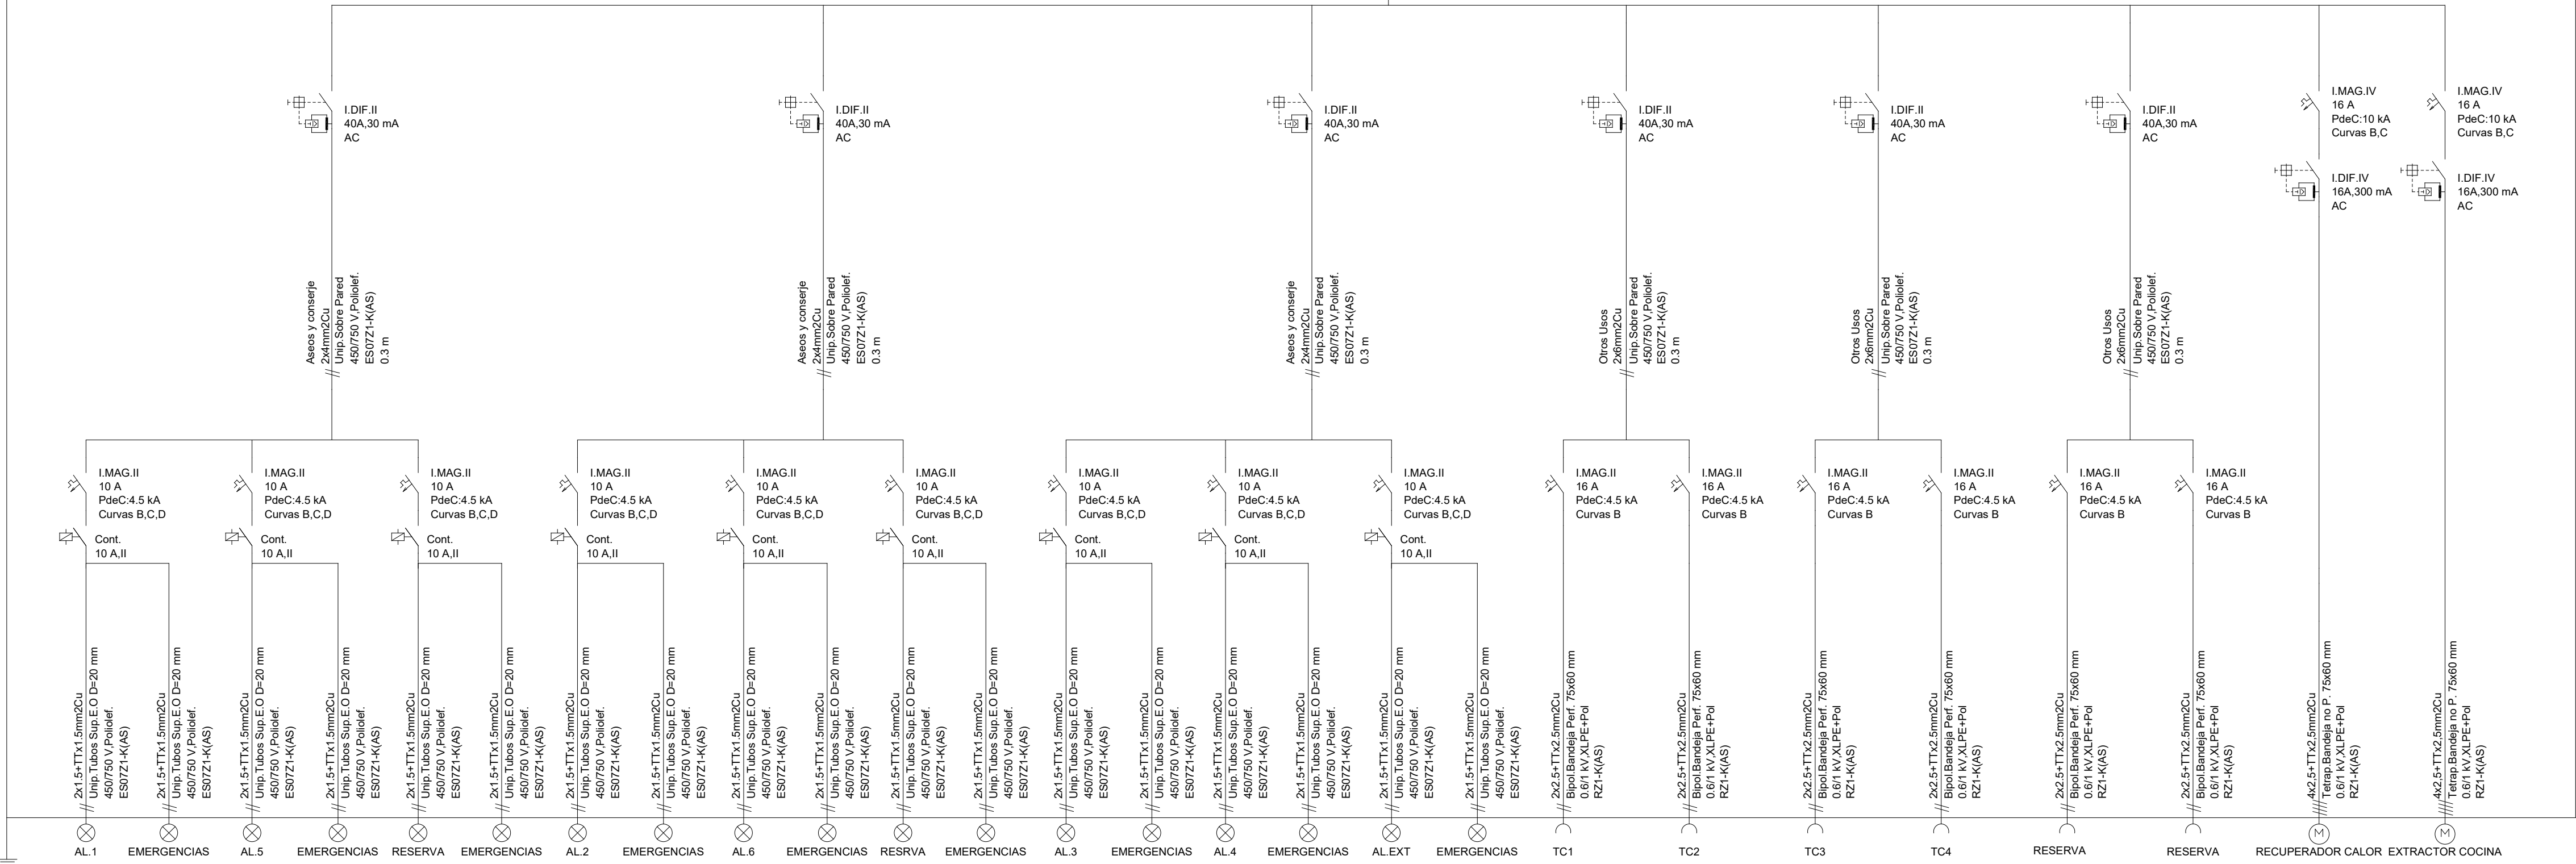

Cuadro de Mando
y Protección
CS INSTALACIONES

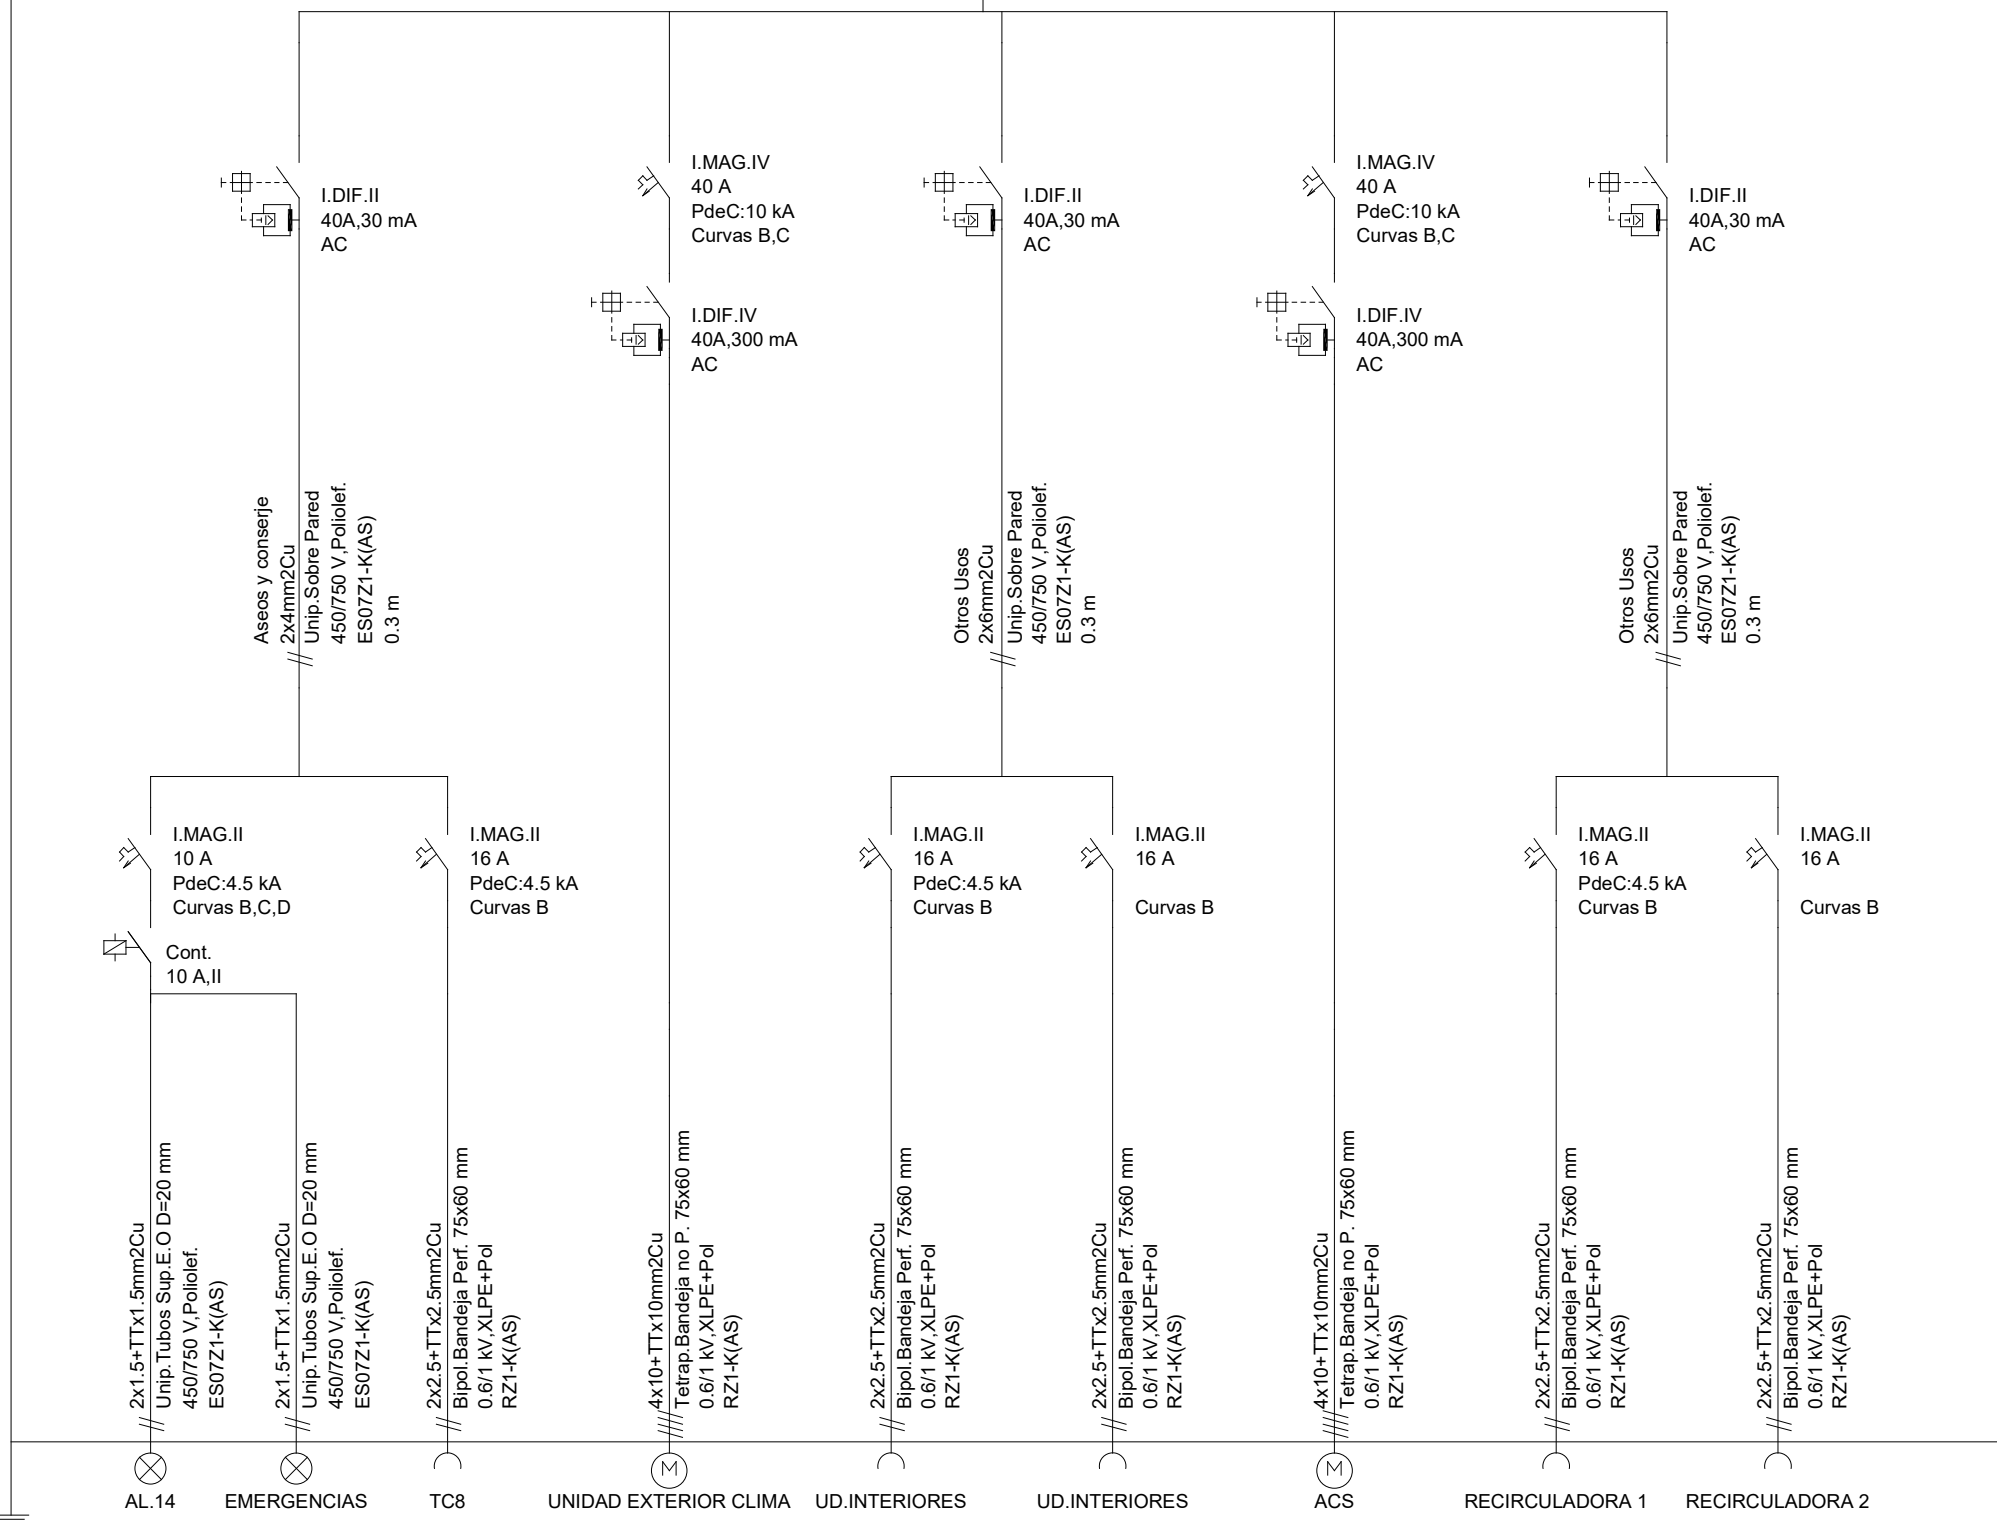

Revisión:	Fecha:	Realizado:	Supervisado:	Aprobado:	Revisión:	Fecha:	Realizado:	Supervisado:	Aprobado:



Autor:
Tomás Llavador ARQUITECTOS+INGENIEROS
sanna arquitectura

Mª Ángeles González Roca
Ingeniero industrial
Col. Nº: 4.461

Fecha:
OCTUBRE 2023
Código:
894_2

Título de proyecto:
PROYECTO MODIFICADO II
AMPLIACIÓN Y REFORMA DEL C.E.I.P. ESCRITOR CANYIS
CALLE MIGUEL HERNÁNDEZ, Nº 3
03640 MONÓVAR, ALICANTE

Escala:
A3 = S/E
A1 = S/E

Plano:
INSTALACIÓN DE ELECTRICIDAD Y ESPECIALES.
ESQUEMAS UNIFILARES 1

Plano nº:
IEL-05