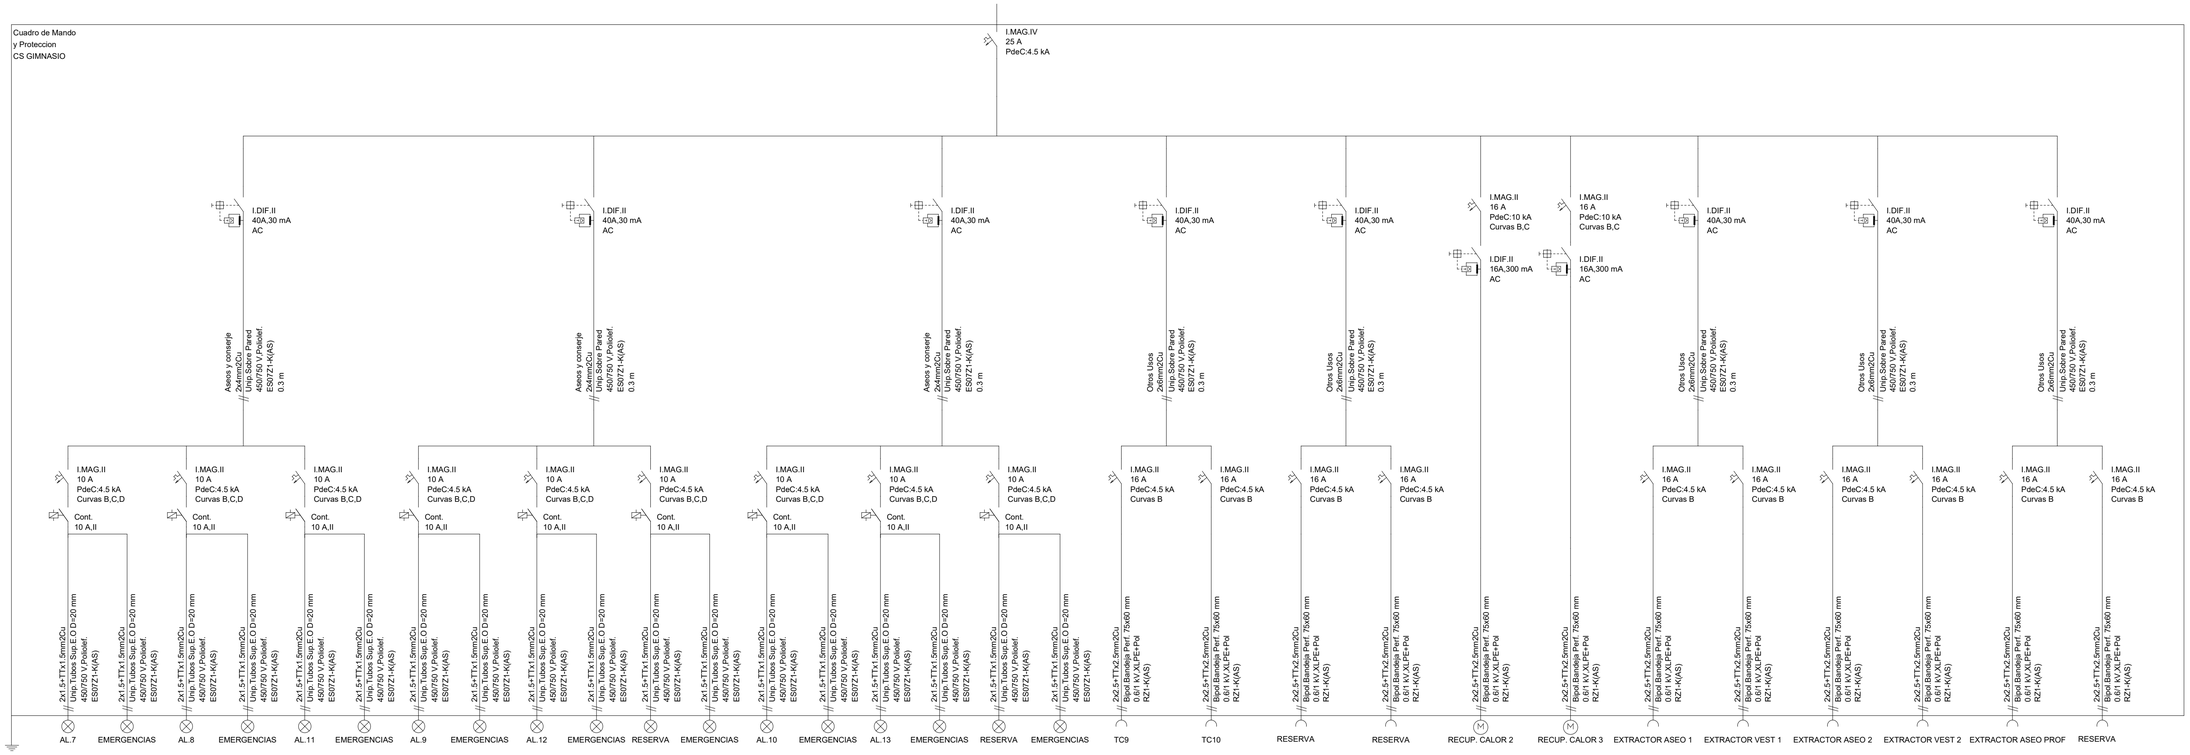

Revisión:	Fecha:	Realizado:	Supervisado:	Aprobado:	Revisión:	Fecha:	Realizado:	Supervisado:	Aprobado:

AYUNTAMIENTO DE MONÓVAR

Autor:

TomásLlavador ARQUITECTOS+INGENIEROS

sanna arquitectura

Mª Ángeles González Roca

Ingeniero industrial

Col. Nº: 4.461

Fecha: OCTUBRE 2023

Código: 894_2

Título de proyecto:

PROYECTO MODIFICADO II
AMPLIACIÓN Y REFORMA DEL C.E.I.P. ESCRIPTOR CANYÍS
CALLE MIGUEL HERNÁNDEZ, Nº 3
03640 MONÓVAR, ALICANTE

Escala:

A3 = S/E
A1 = S/E

Plano:

INSTALACIÓN DE ELECTRICIDAD Y ESPECIALES.
ESQUEMAS UNIFILARES 2

Plano nº:

IEL-06