
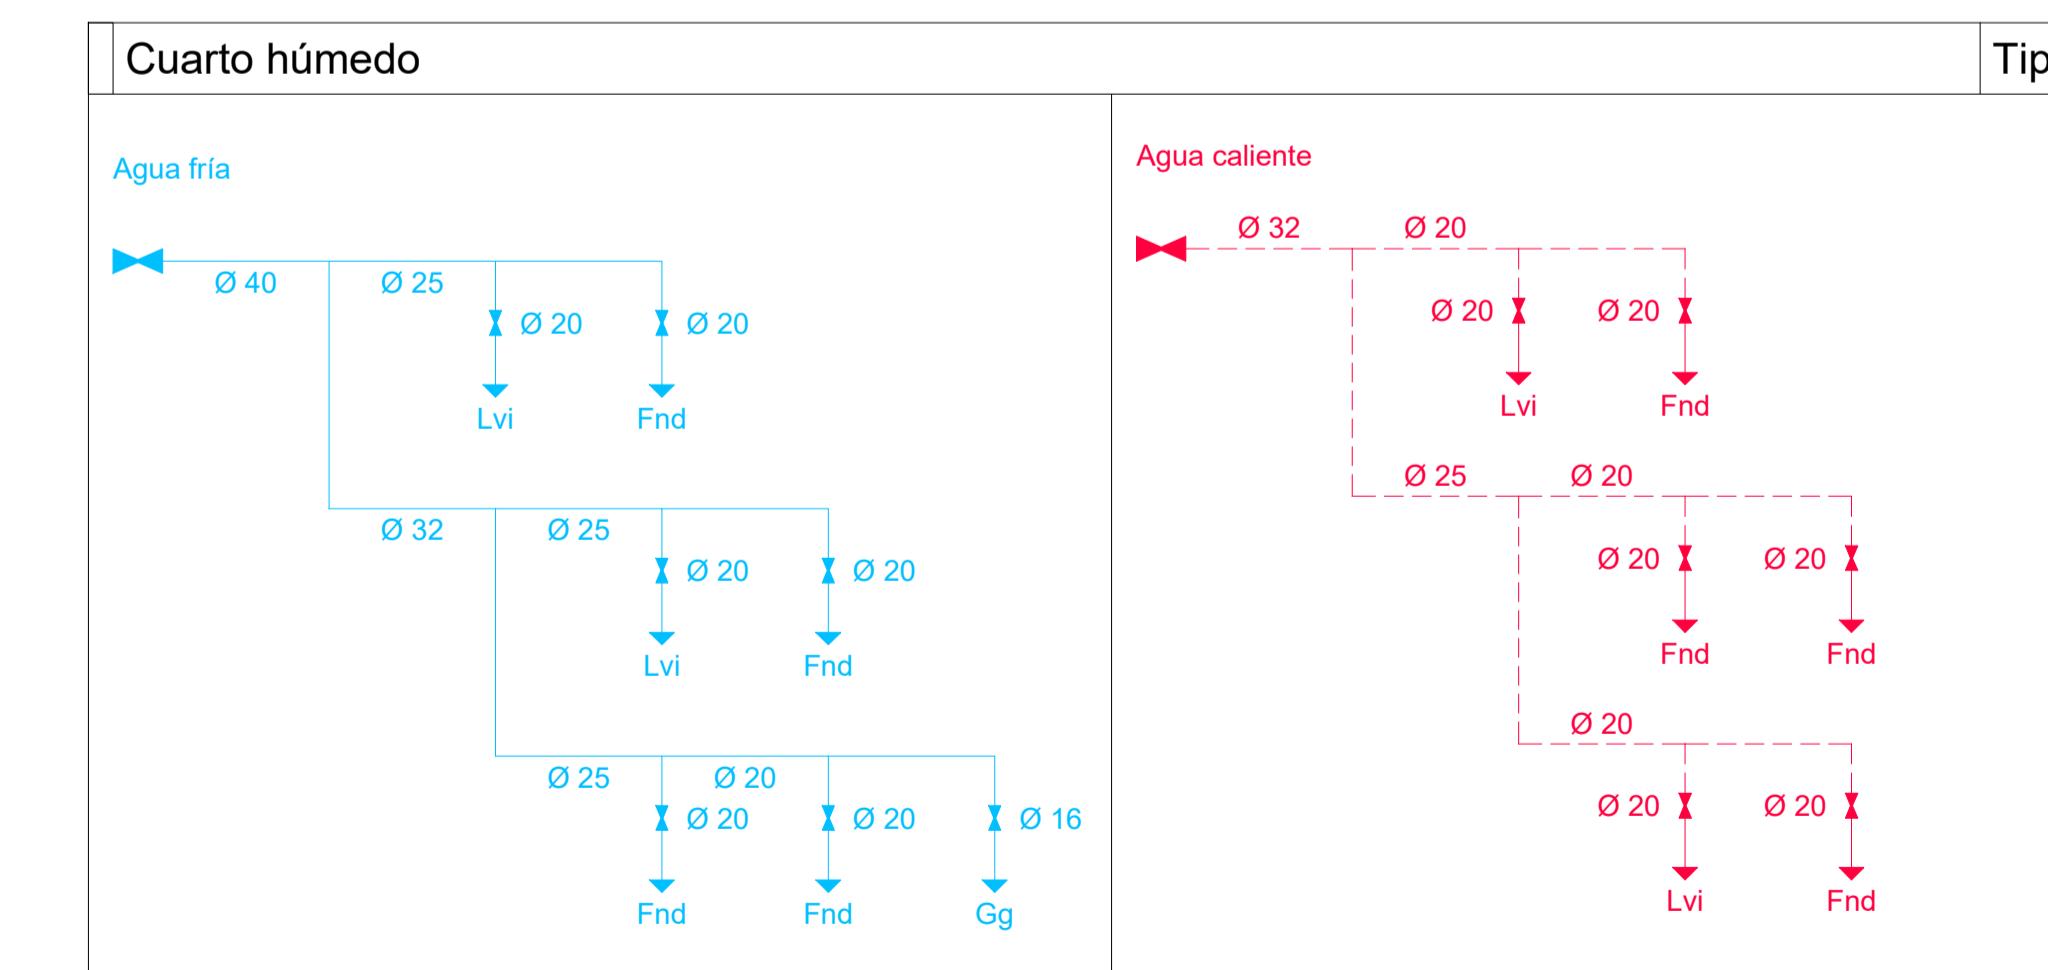
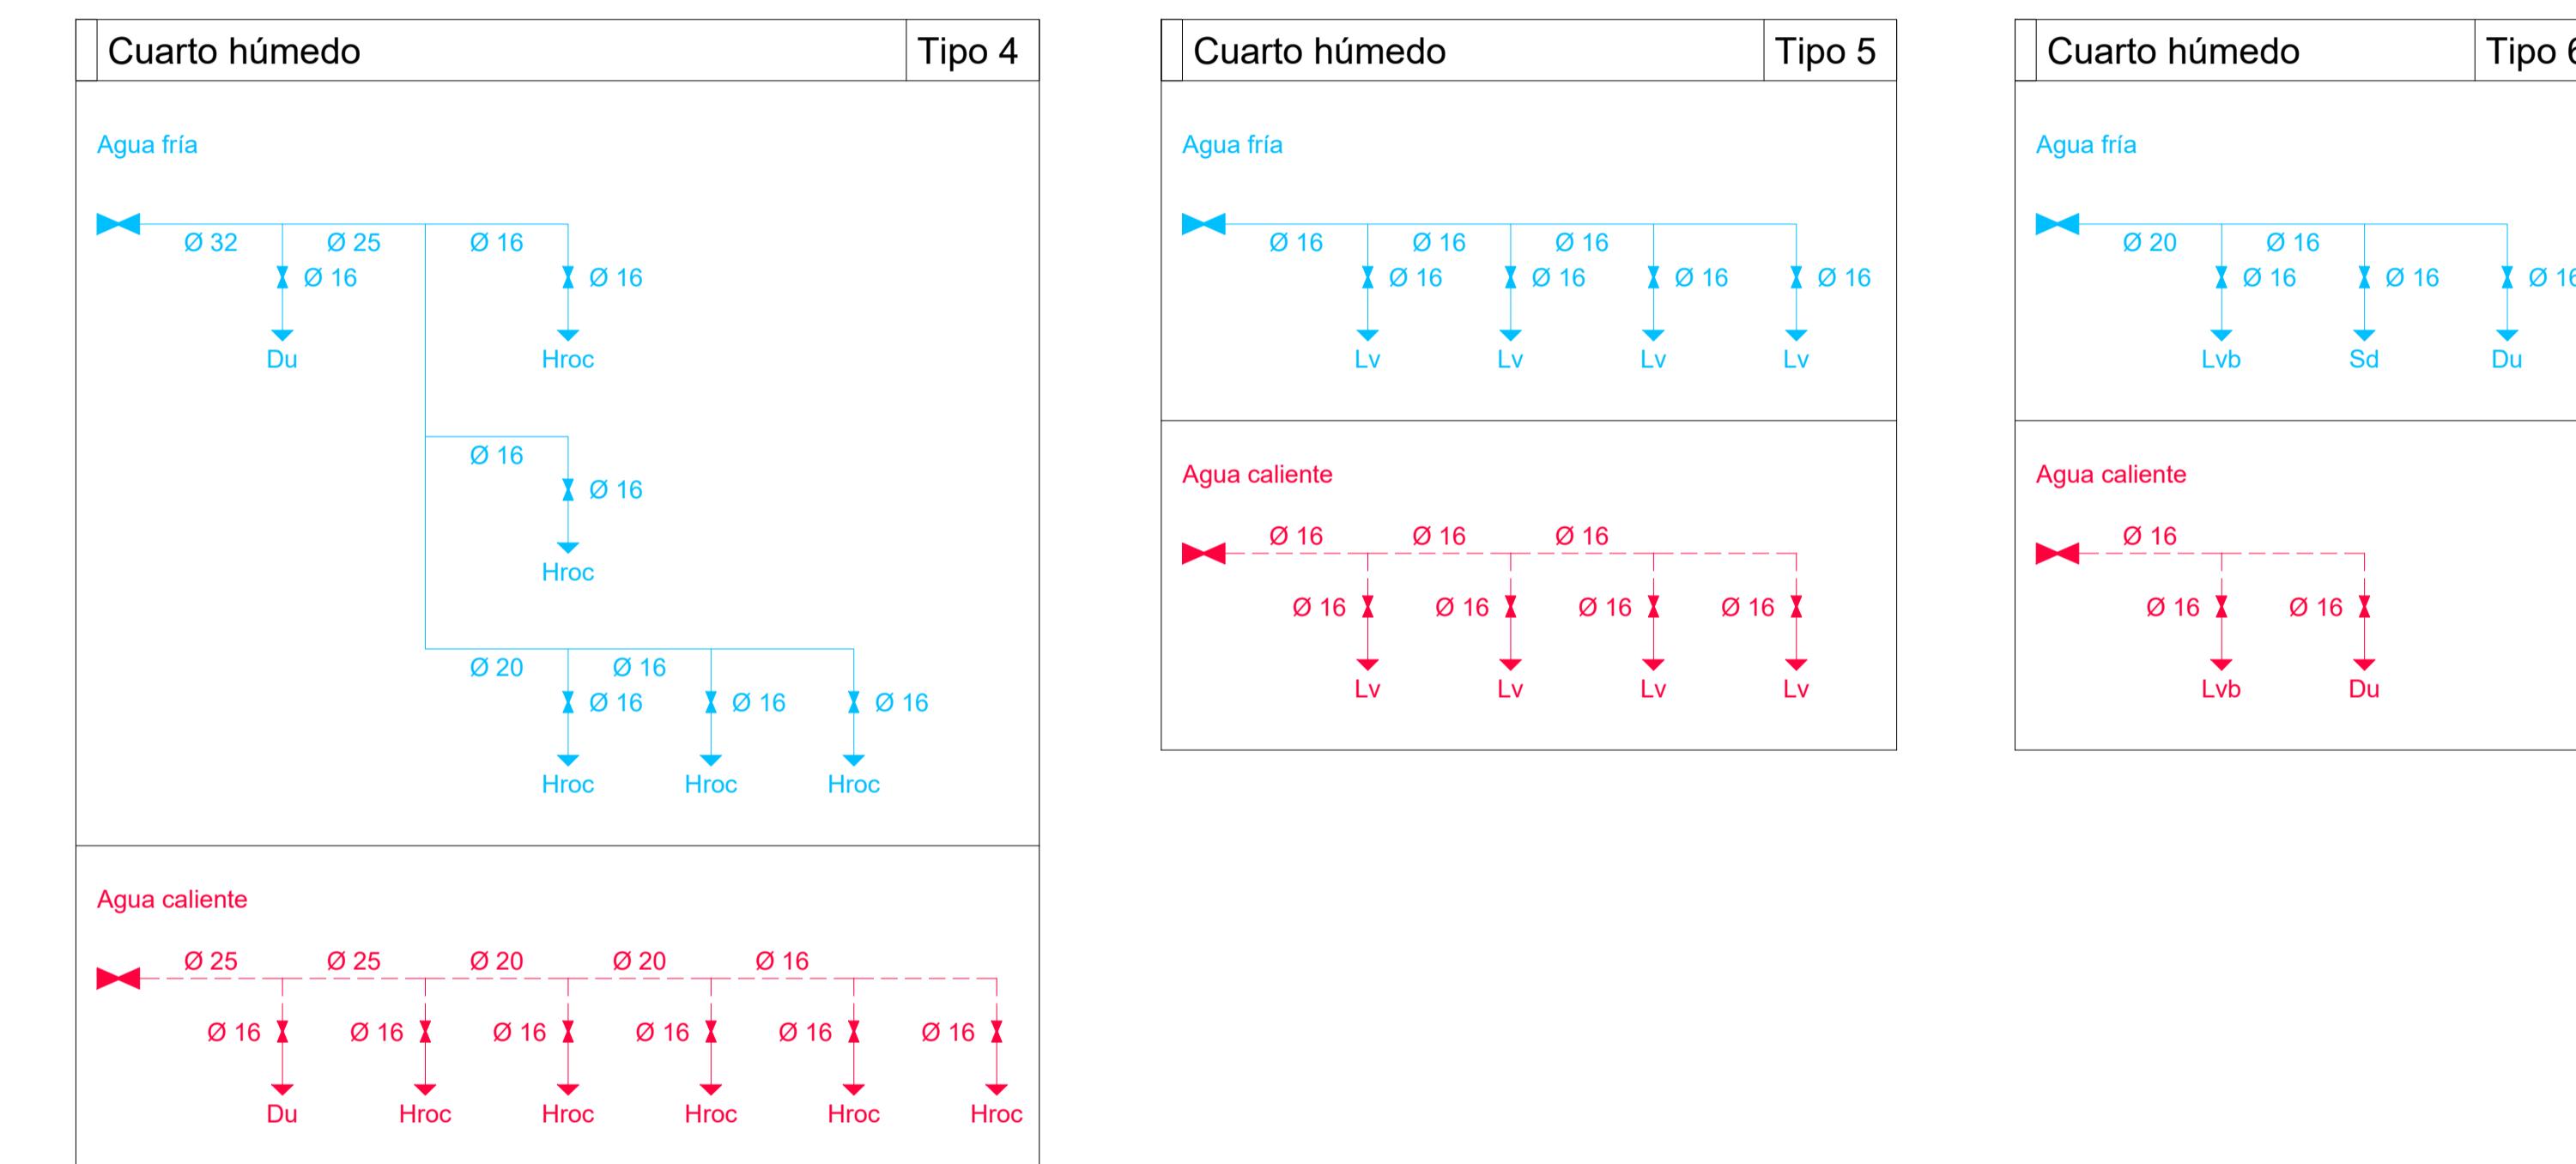
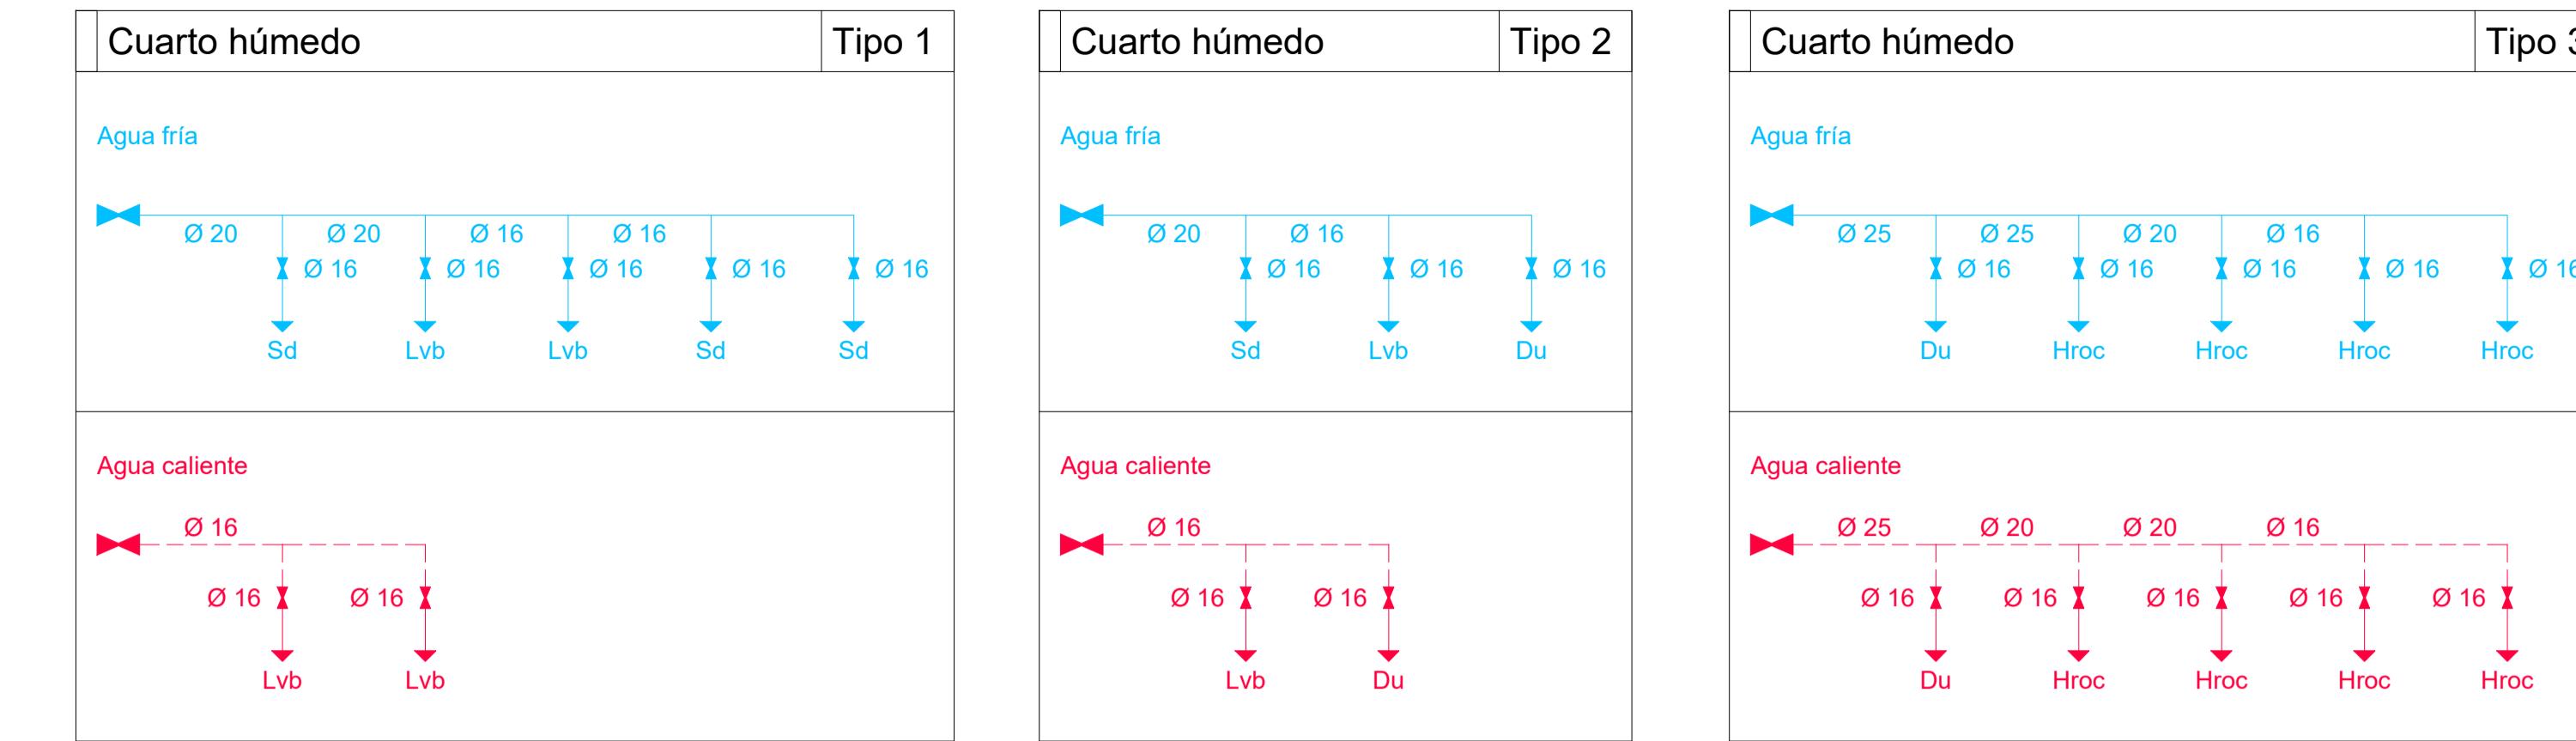


HS 4: Esquema de la instalación interior

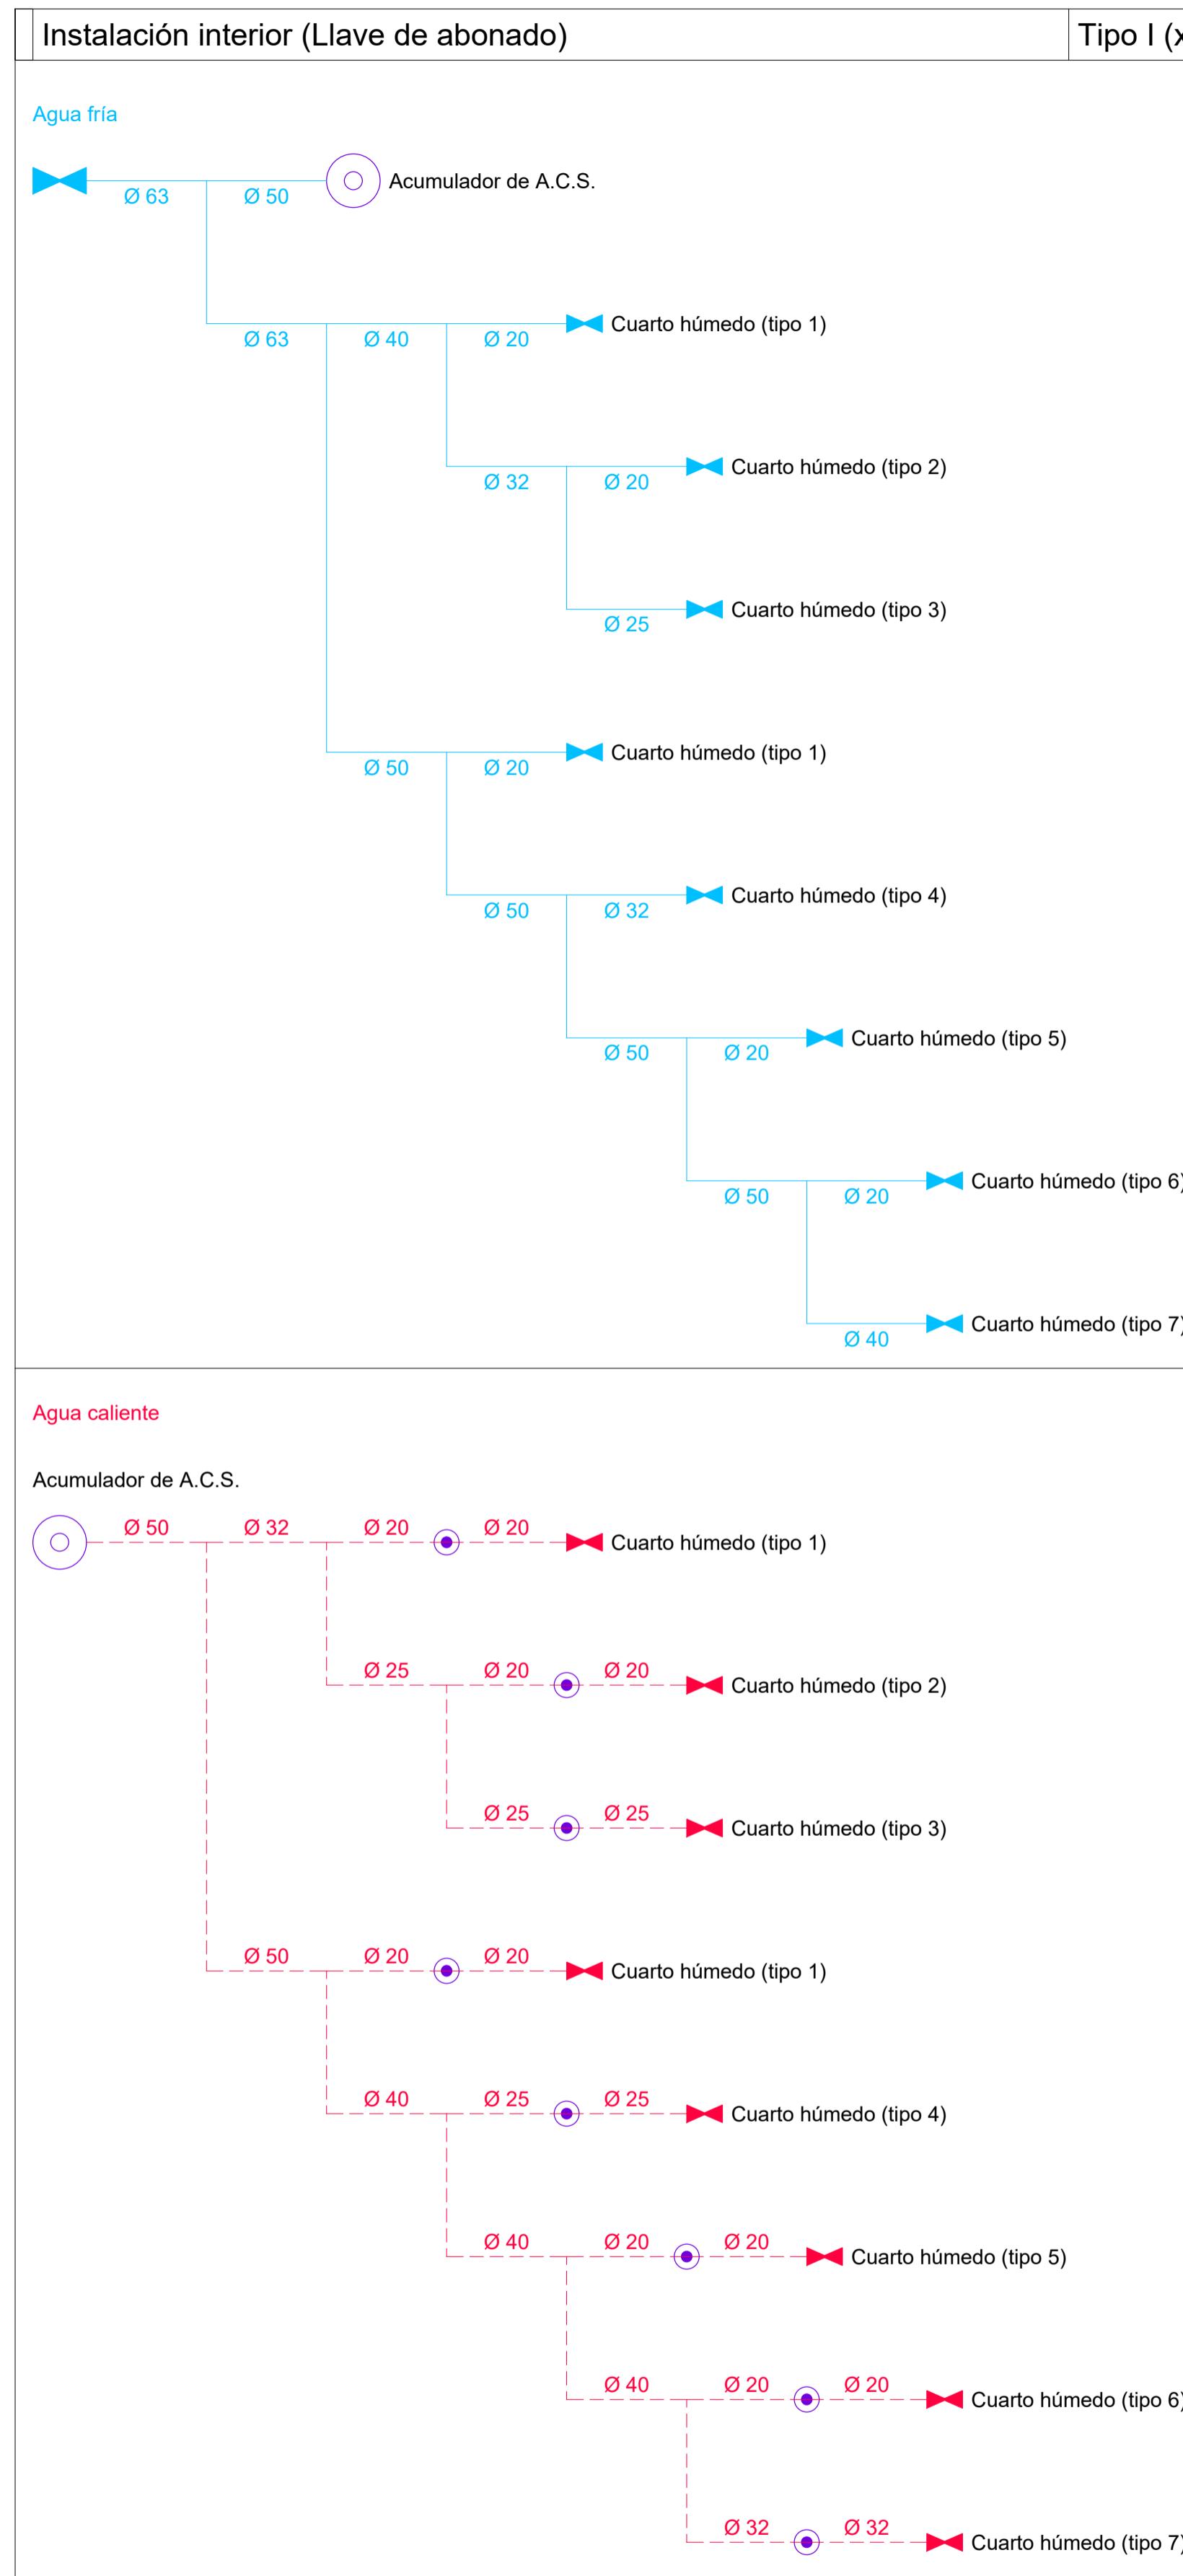

Simbología	
—	Tubería de agua fría
- - -	Tubería de agua caliente
►	Llave de corte
(○)	Acumulador de A.C.S.
●	Punto de conexión del circuito de retorno de A.C.S.
Sd	Inodoro con cisterna
Lvb	Lavabo
Du	Ducha
Hroc	Ducha con rociador hidromezclador antivandálico
Lv	Lavabillo industrial
Lvi	Lavavajillas industrial
Fnd	Fregadero industrial
Gg	Grifo en garaje

Revisión:	Fecha:	Realizado:	Supervisado:	Aprobado:	Revisión:	Fecha:	Realizado:	Supervisado:	Aprobado:

M. Ángeles González Roca	Fecha: OCTUBRE 2023	Título de proyecto: PROYECTO MODIFICADO II AMPLIACIÓN Y REFORMA DEL C.E.I.P. ESCRIPTOR CANYÍS Ingeniero industrial Col. N°: 4.461	Escala: A3 = S/E A1 = S/E	Plano: INSTALACIÓN DE FONTANERÍA COMEDOR ESCOLAR - PABELLÓN DEPORTIVO ESQUEMAS	Página: IFT-03
	Código: 894_2				