




DETALLE DE IMBORNAL DE 30 x 60
PARA CANALIZACIONES Ø 200 mm. HASTA Ø 300 mm.

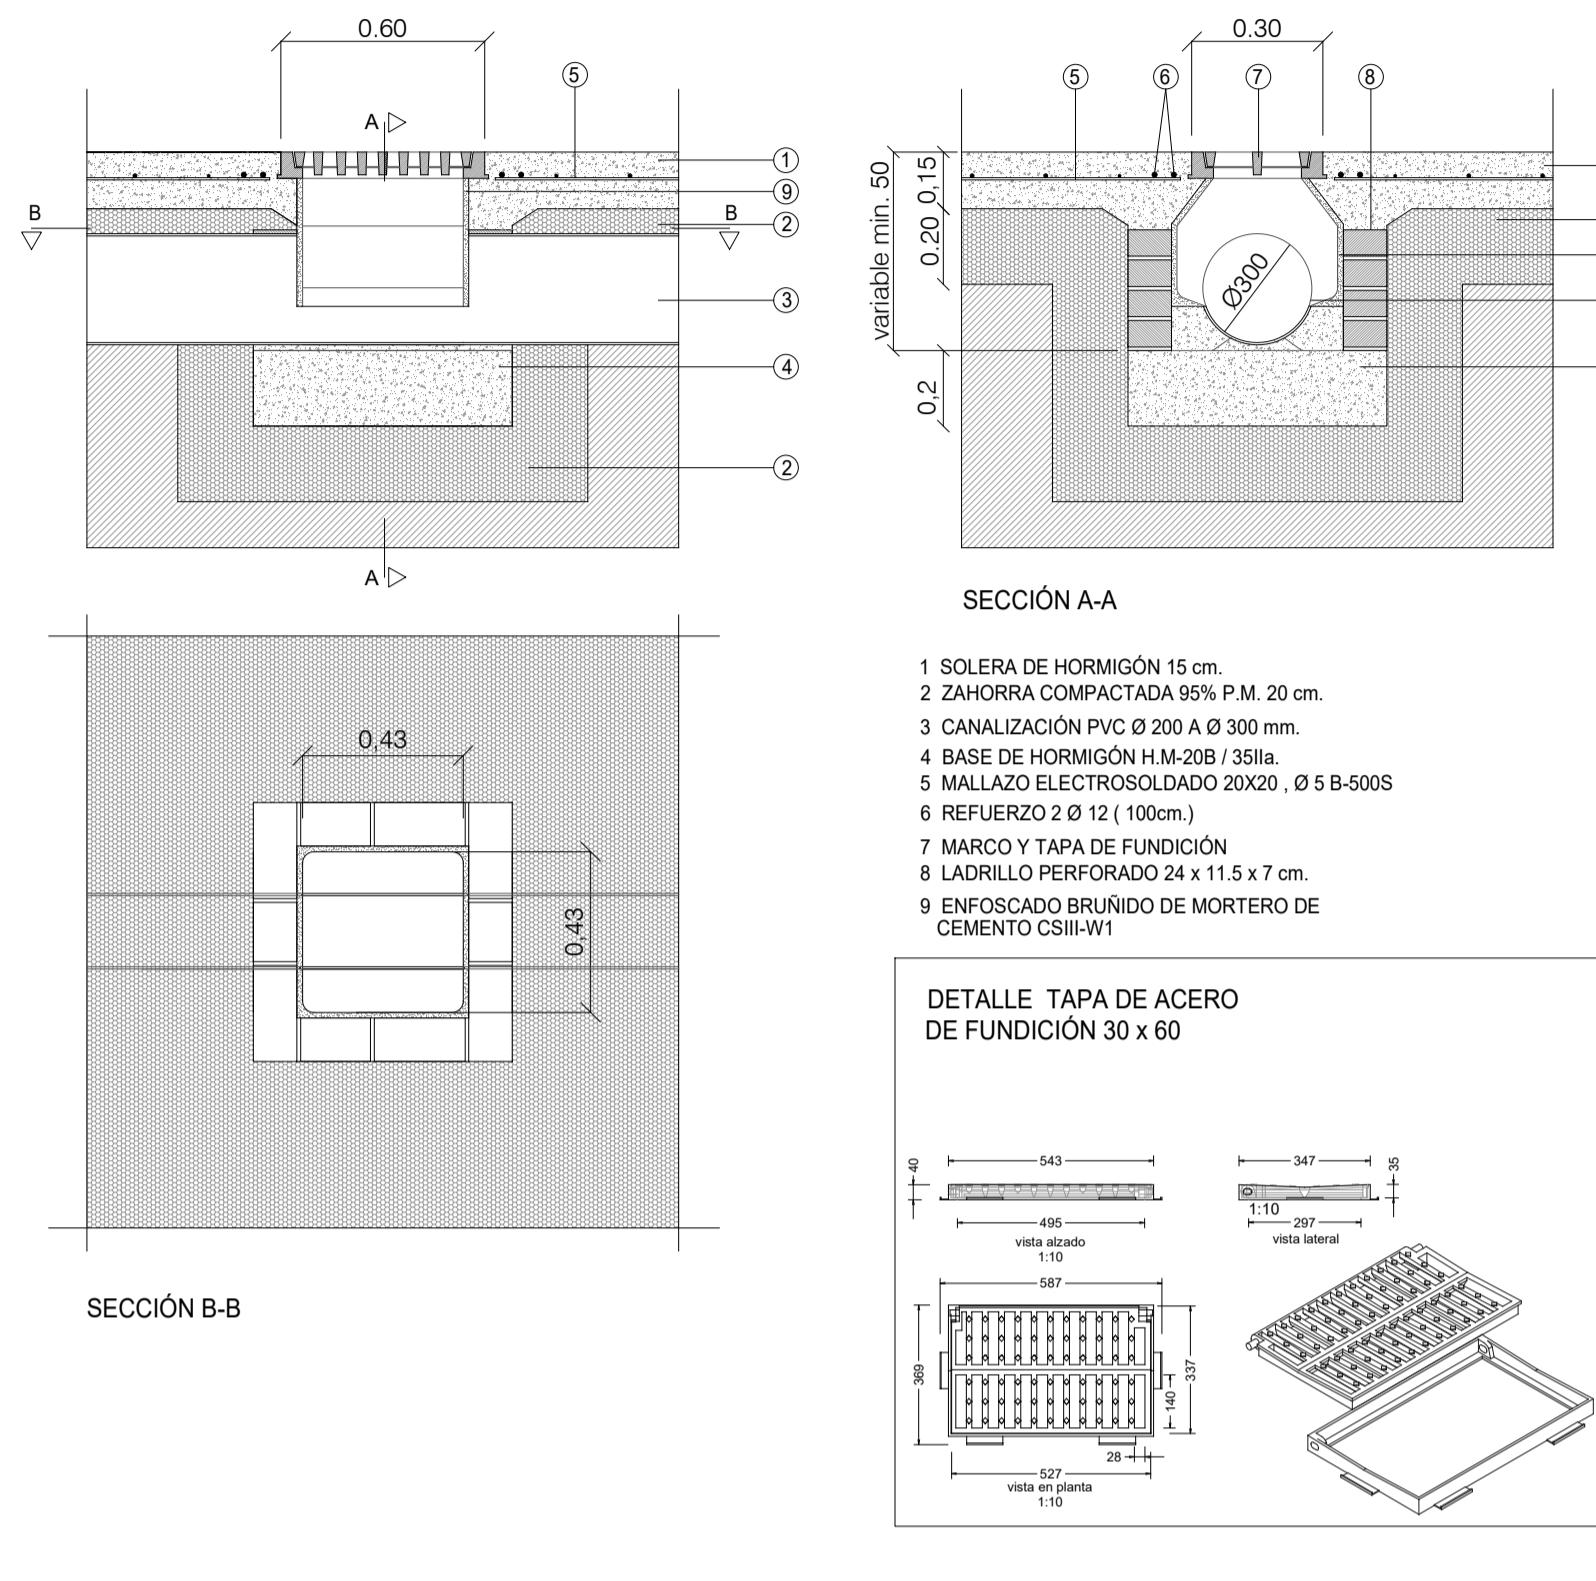


DETALLE TIPO ARQUETAS DE PASO

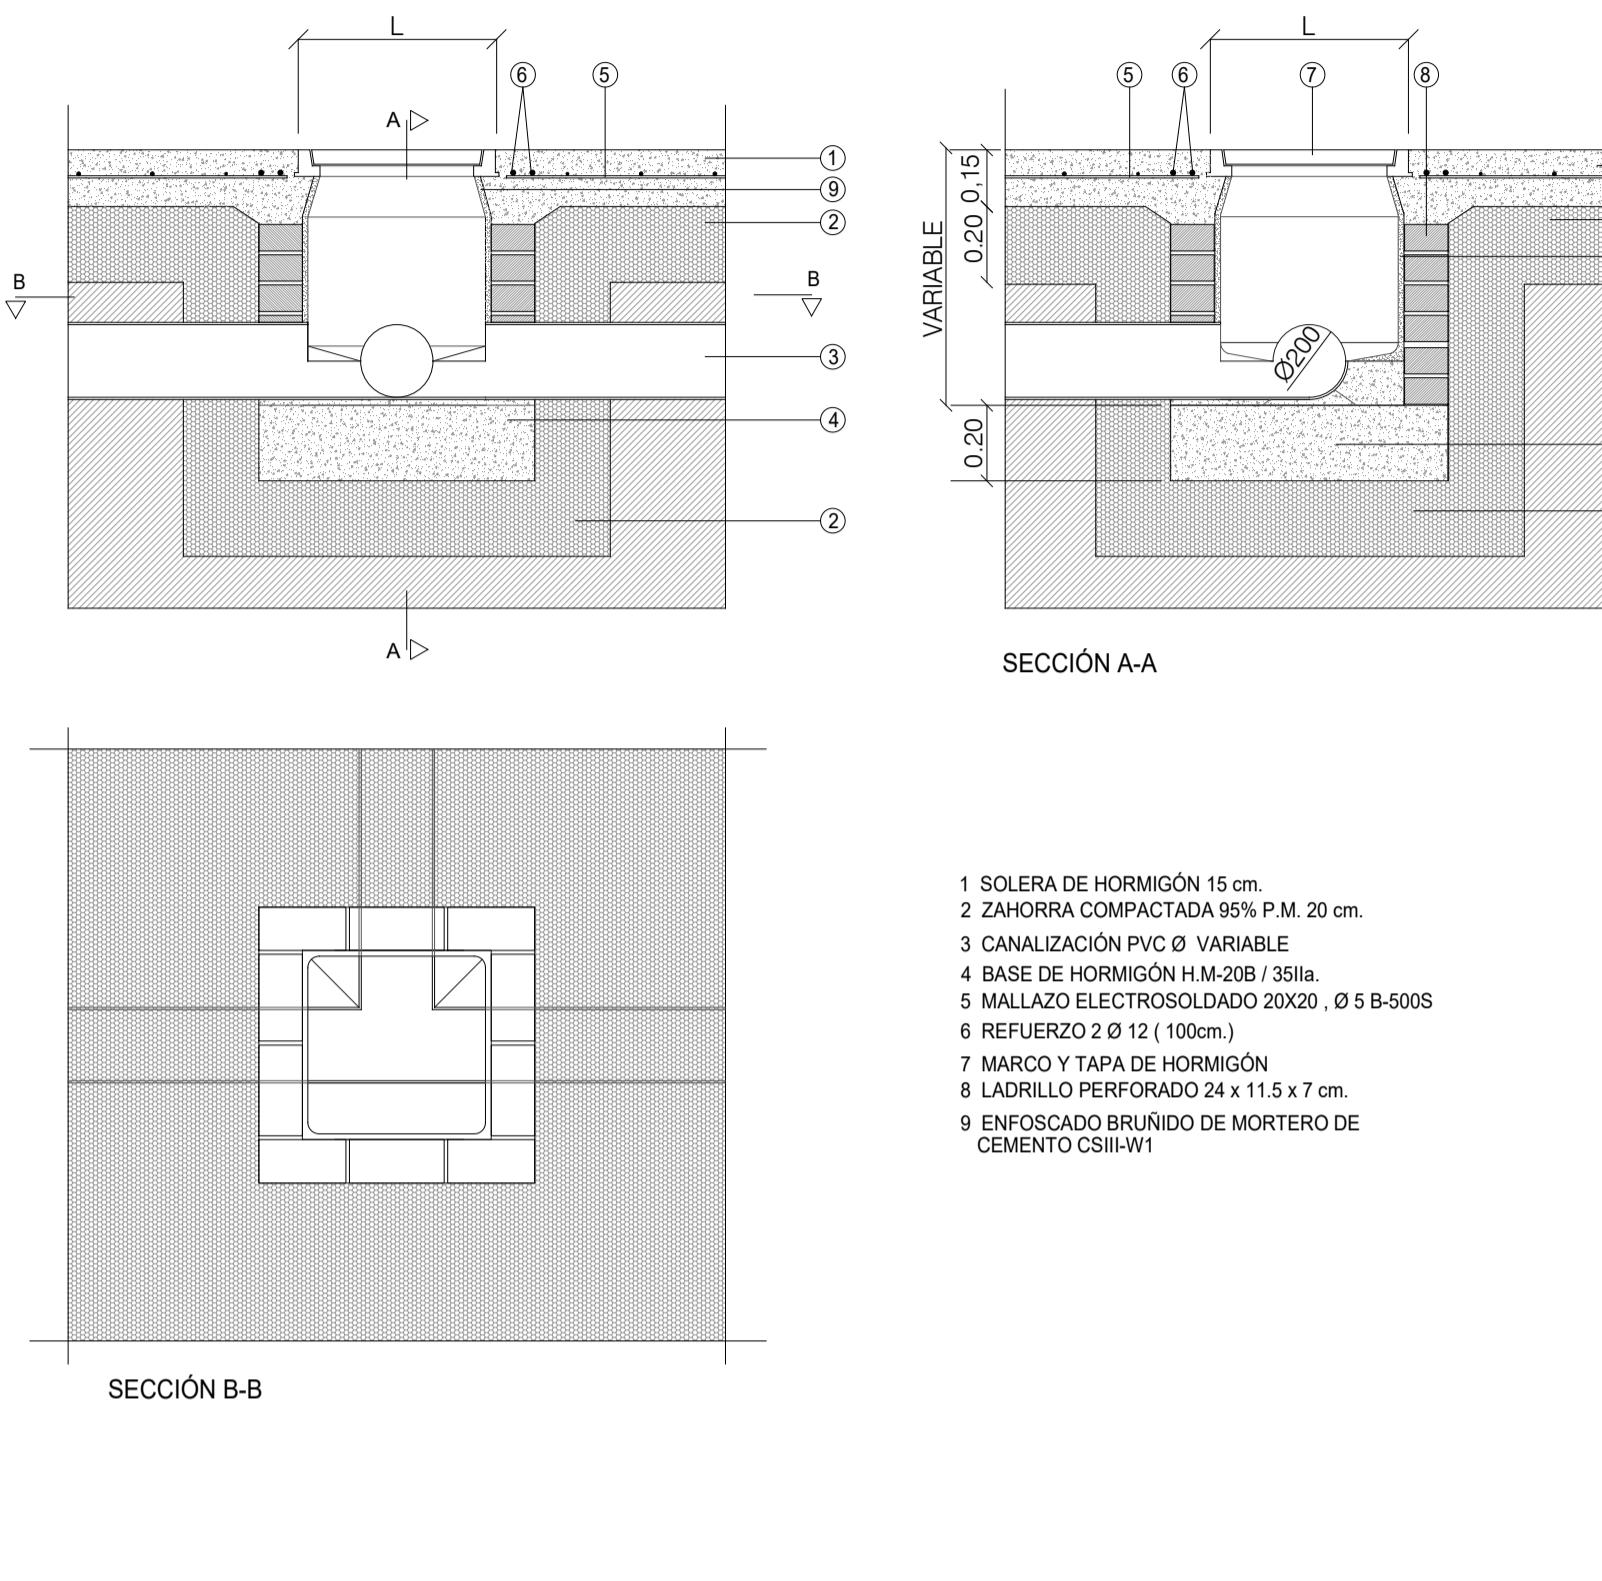


DETALLE CANALETA LONGITUDINAL Y ARQUETA DE 50X50

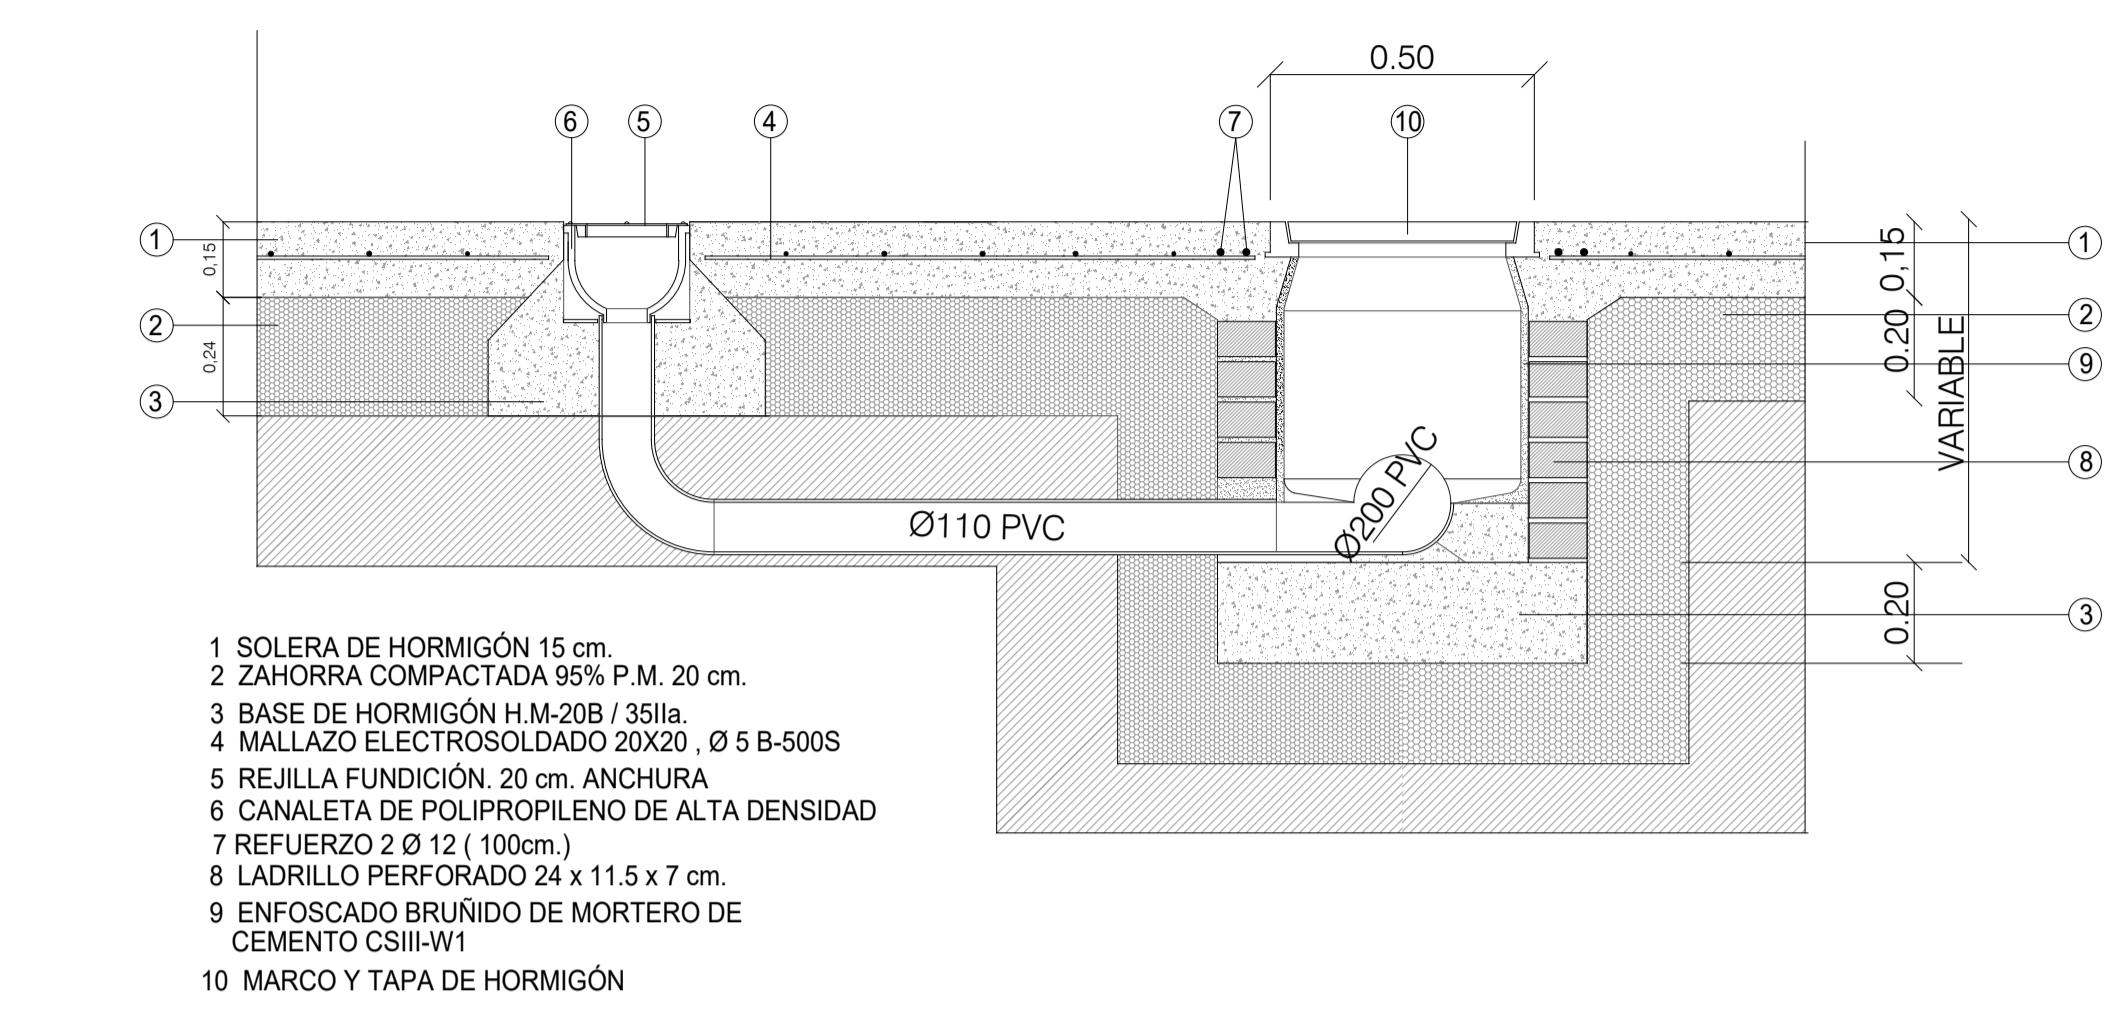


DETALLE DE POZO

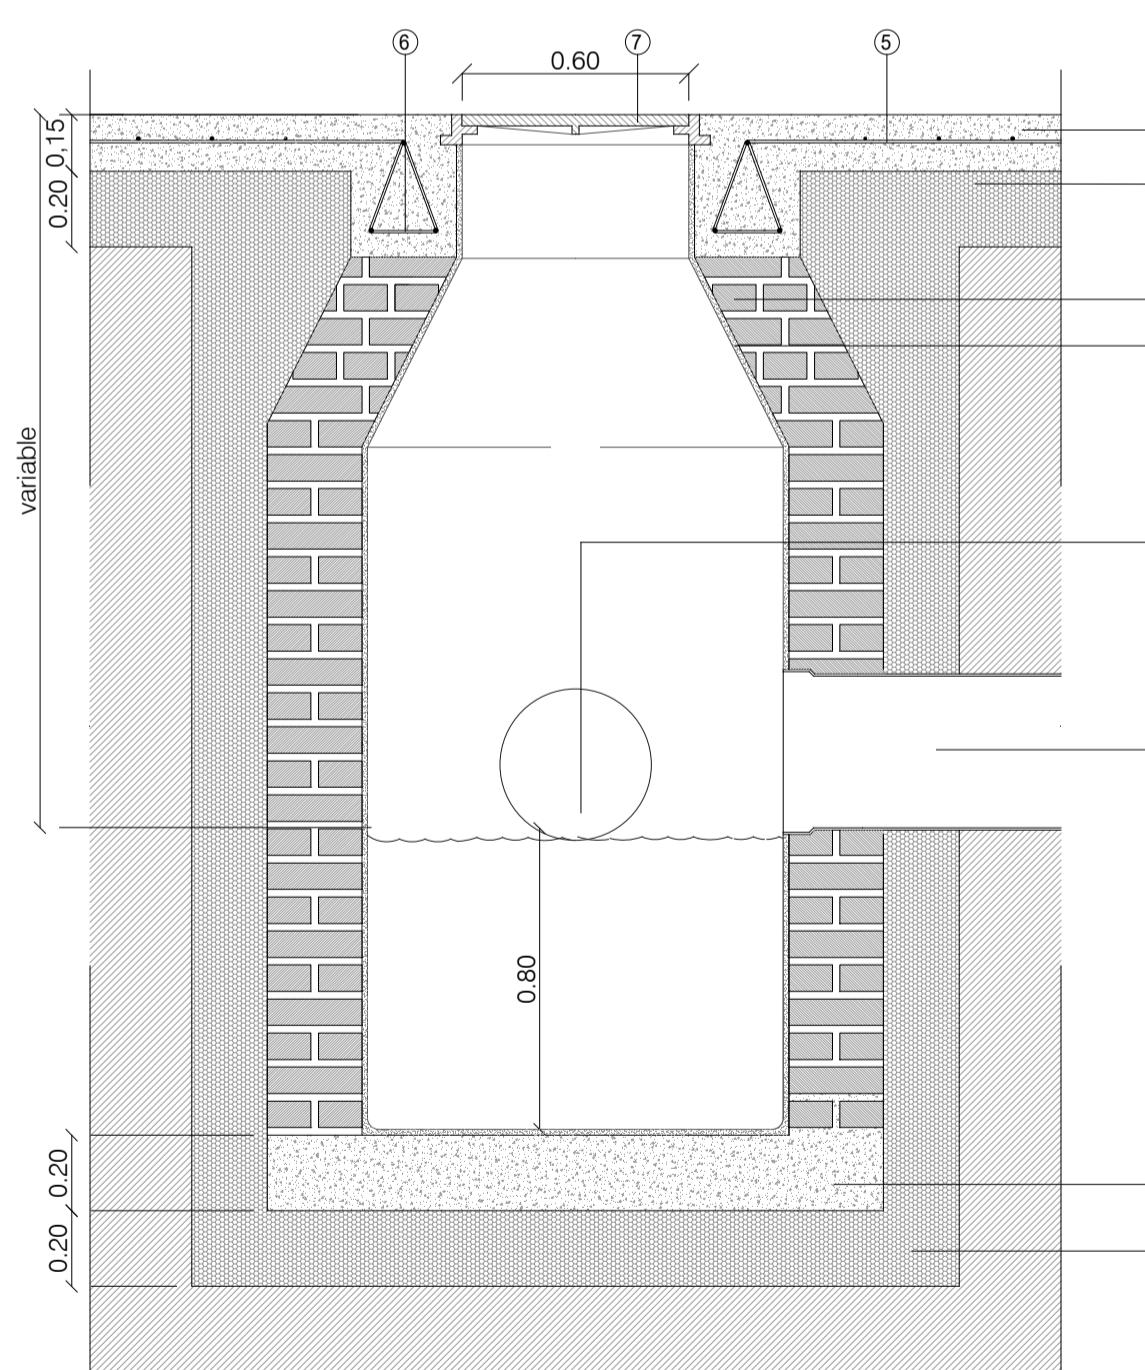

DETALLE DE ALIVIADERO

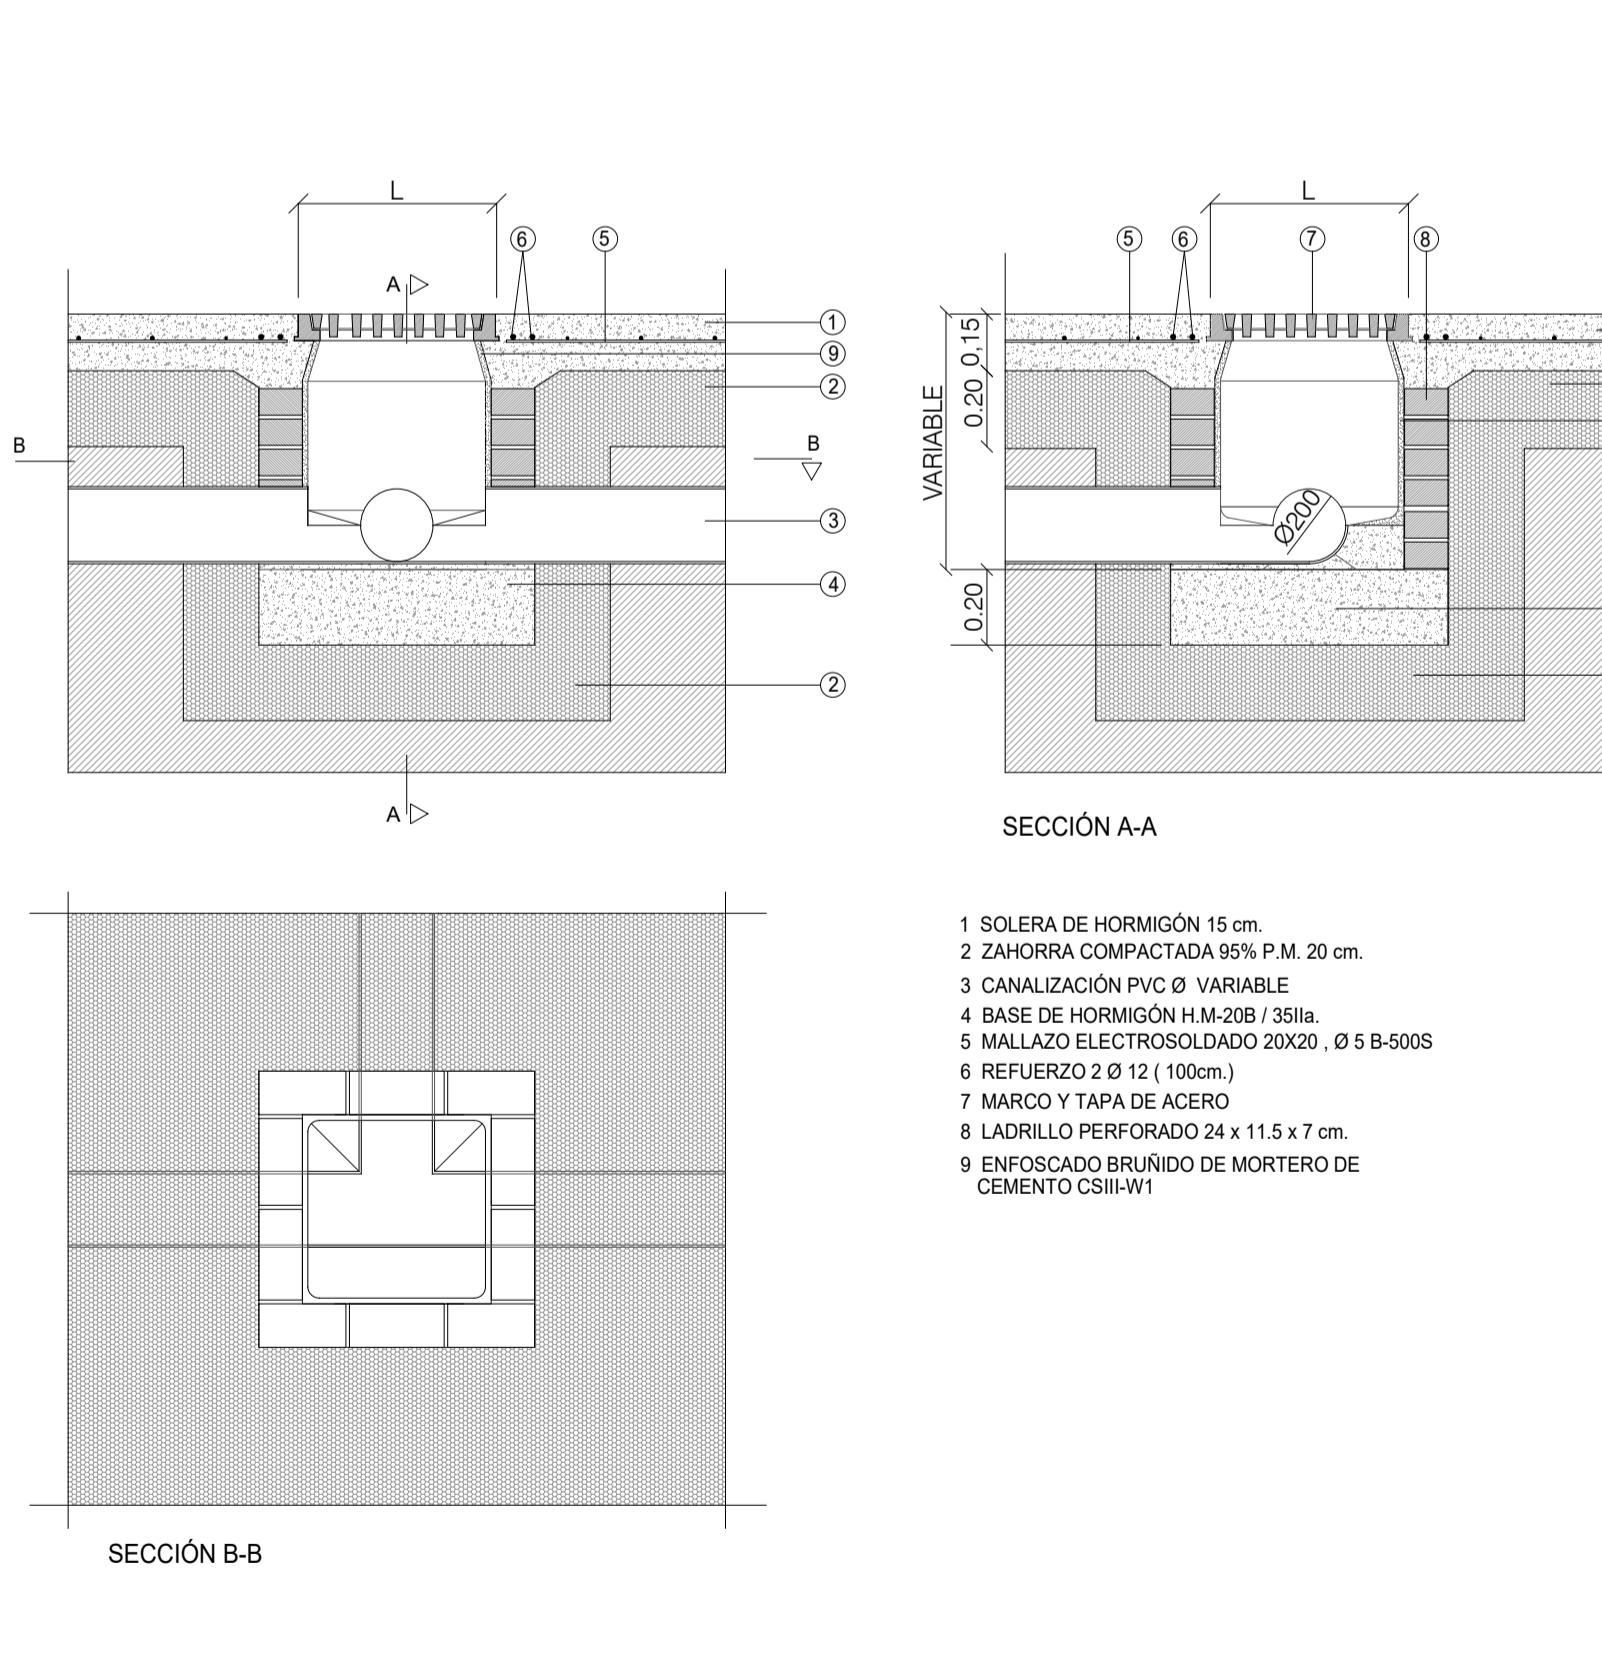

DETALLE CANALETA LONGITUDINAL

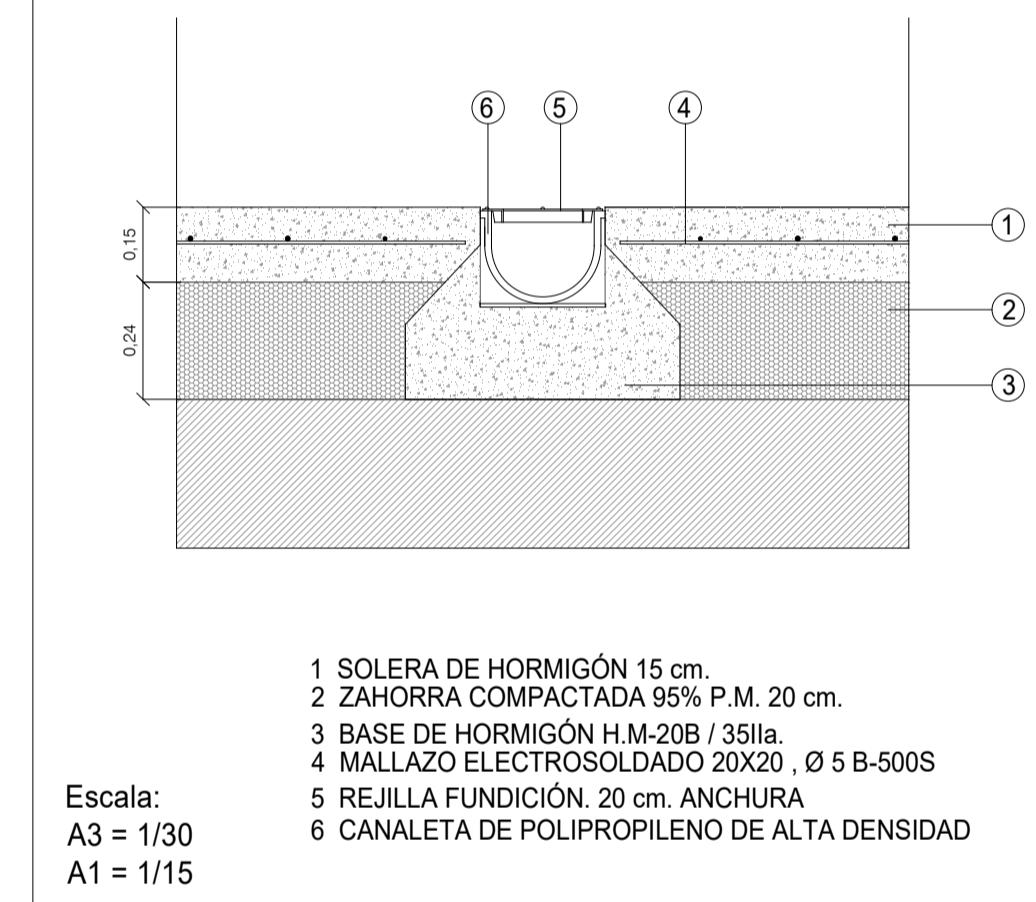

TIPOLOGÍAS ARQUETAS	FECALES
F1	60x60x65 cm
F2	50x45x65 cm
F3	50x50x60 cm
F4	60x60x85 cm
F5	60x60x100 cm

TIPOLOGÍAS ARQUETAS	PLUVIALES
A	40x40x40 cm
B1	40x40x60 cm
B2	40x40x65 cm
B3	60x60x75 cm
C	60x60x100 cm
D	70x70x120 cm
E	70x70x135 cm
F	70x70x145 cm

Revisión:	Fecha:	Realizado:	Supervisado:	Aprobado:	Revisión:	Fecha:	Realizado:	Supervisado:	Aprobado:	Página:



AYUNTAMIENTO DE
MONÓVAR

Autor:
TomásLlavador ARQUITECTOS+INGENIEROS

sanna|arquitectura

Mª Ángeles González Roca
Ingeniero industrial
Col. N°: 4.461

Fecha:
OCTUBRE 2023
Código:
894_2

Título de proyecto:
PROYECTO MODIFICADO II
AMPLIACIÓN Y REFORMA DEL C.E.I.P. ESCRIPTOR CANYÍS
CALLE MIGUEL HERNÁNDEZ, N° 3
03640 MONÓVAR, ALICANTE

Escala:
A3 = 1/200
A1 = 1/100

Plano:
INSTALACIÓN DE SANEAMIENTO
DETALLES CONSTRUCTIVOS

Página:
ISN-06