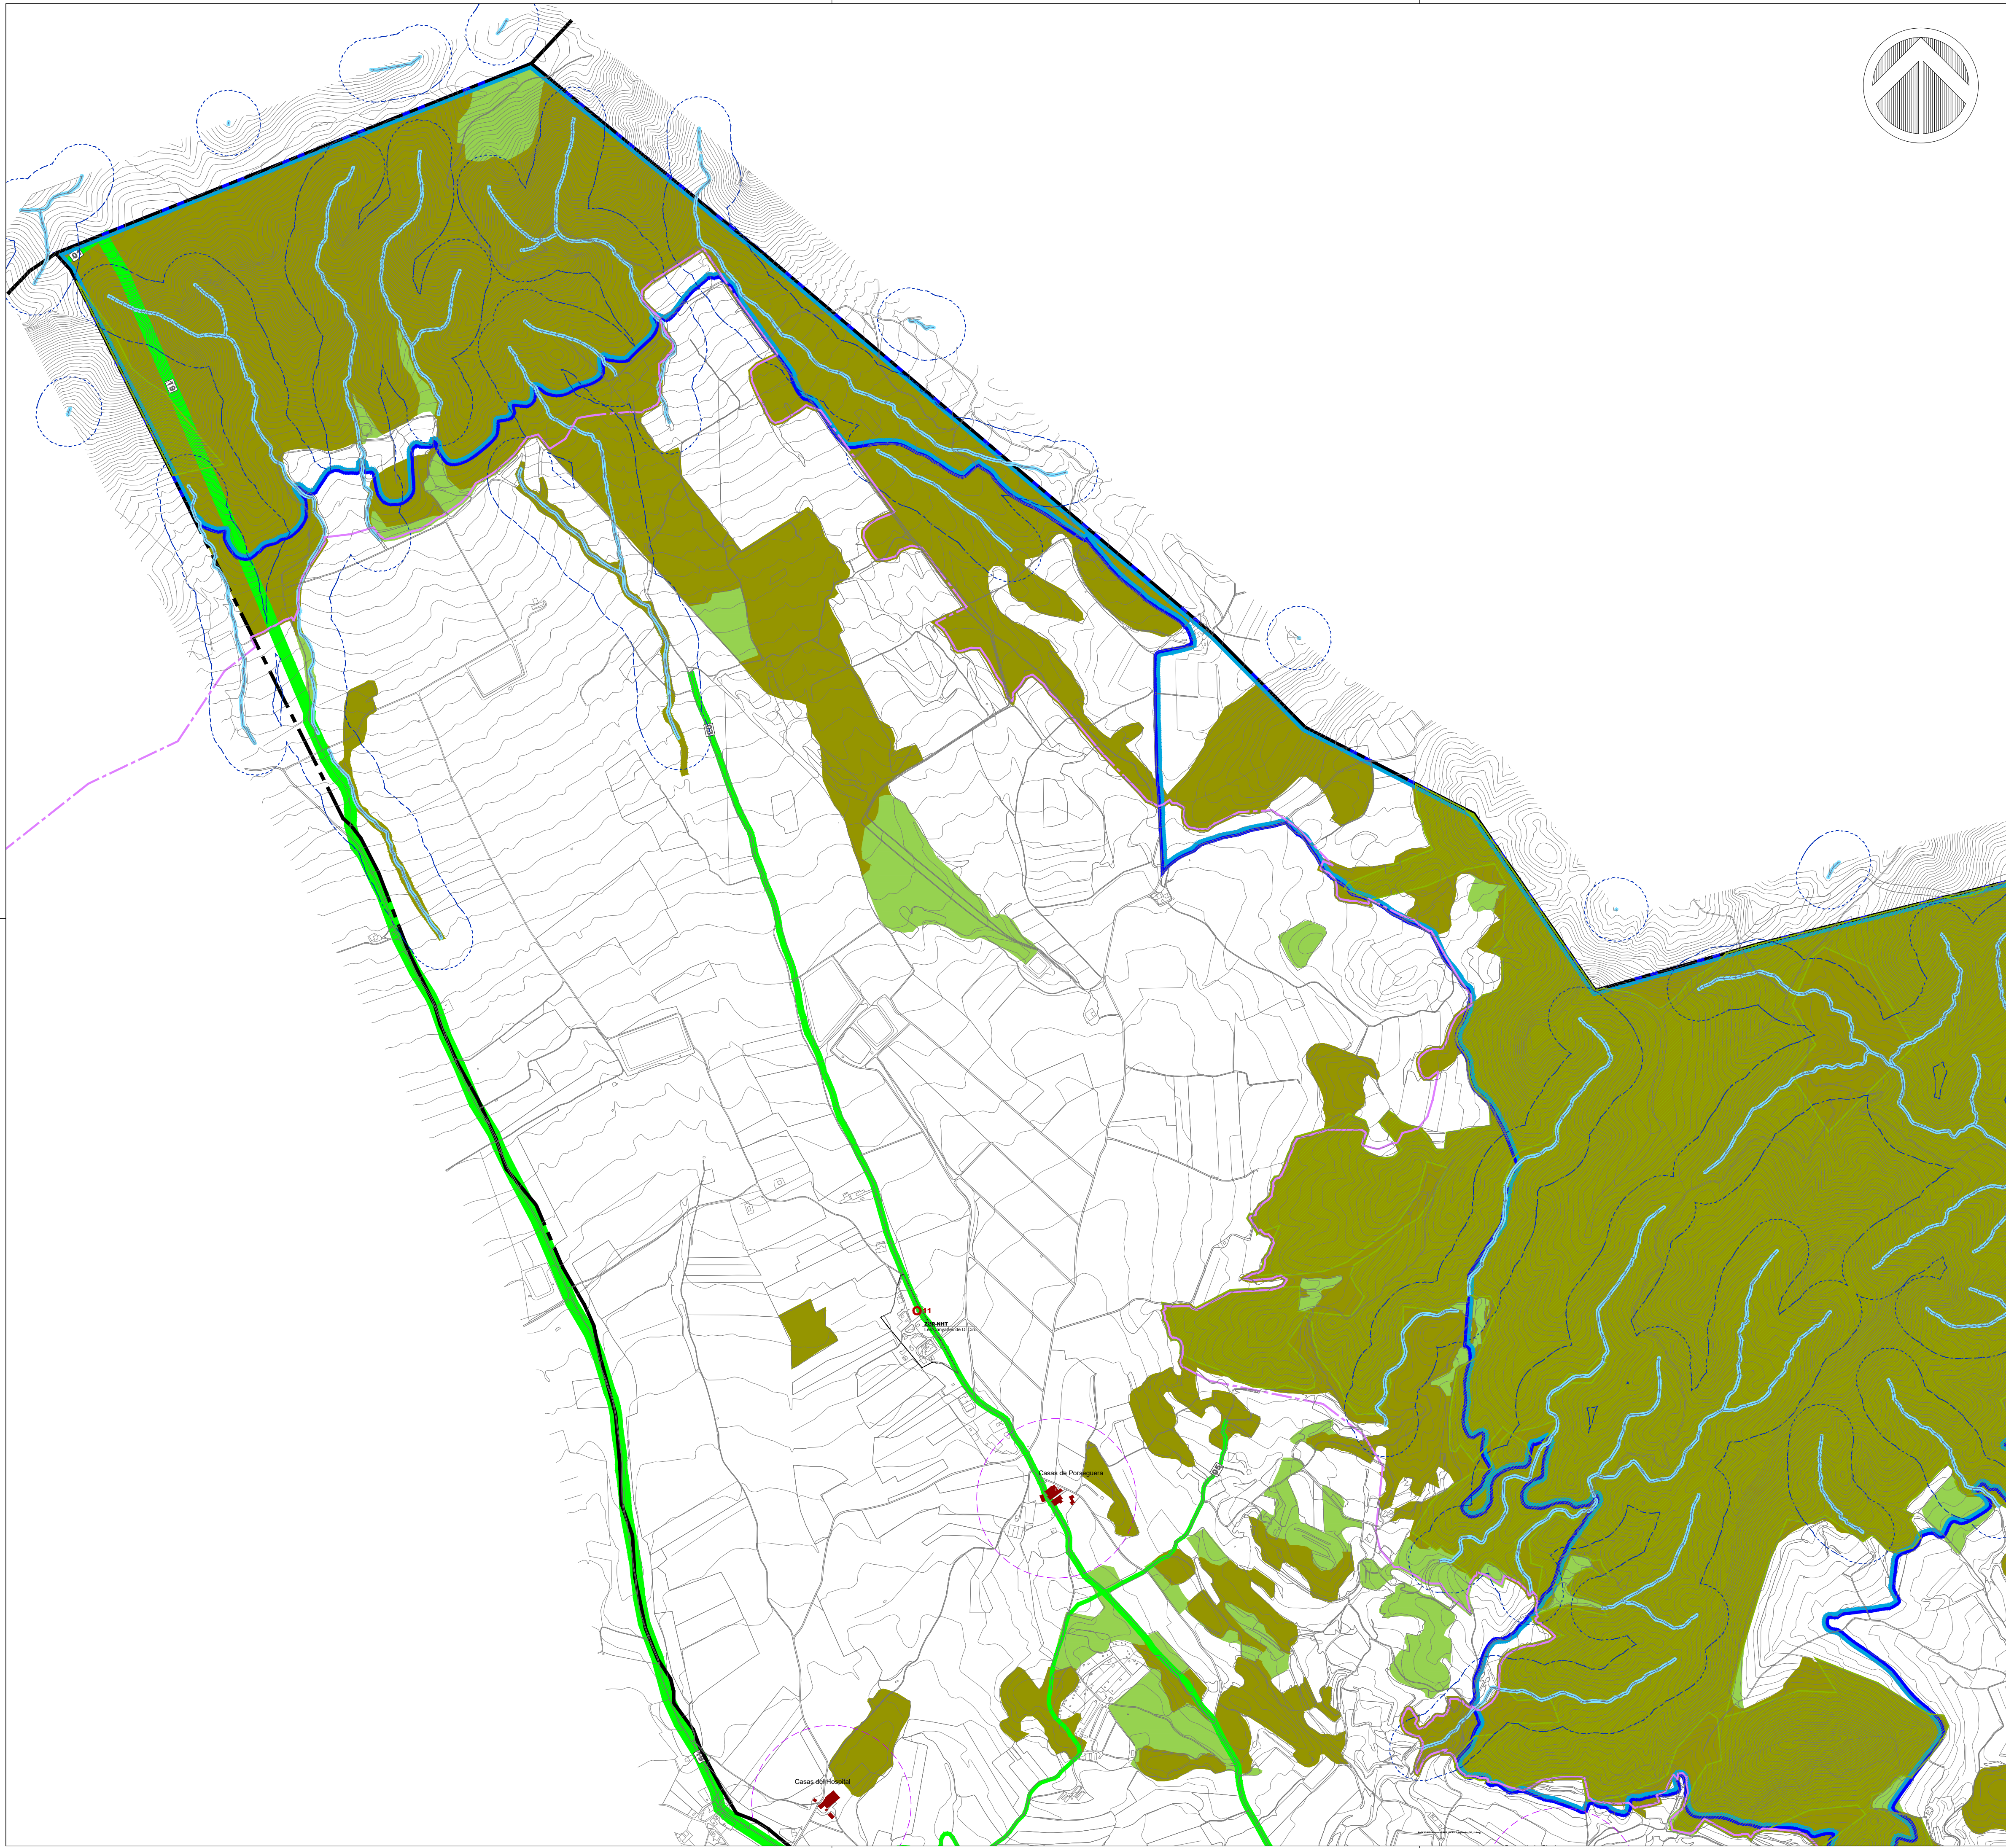


- RED PRIMARIA**
- Zonas Verdes y Parques (VP, VJ)
 - Equipamiento Sanitario-Asistencial, centros asistenciales (QS-ASI)
 - Equipamiento educativo cultural, centros docentes (QE-DOC)
 - Equipamiento educativo cultural, centros culturales (QE-CUL)
 - Equipamiento deportivo-recreativo, centros deportivos (QD-DEP)
 - Infraestructuras de servicios urbanos: mataderos, mercados, abastos, etc. (QI-SUR)
 - Infraestructuras de seguridad: bomberos, cuarteles, protección civil, extinción de incendios, emergencias, etc. (QI-SEG)
 - Infraestructuras de tratamiento de residuos: Vertederos, incineradoras, tratamiento de residuos, ... (QI-RES)
 - Infraestructuras y servicios urbanos genérico (QI)

- INFRAESTRUCTURA VERDE**
- ZONA RURAL PROTEGIDA**
- ZRP-AG (Zona Rural Protegida Agrícolapecuaria - Viñedos Interior de Alicante)
 - ZRP-NA-1 (Zona Rural Protegida Legislación Medioambiental - Espacios Naturales)
 - ZRP-NA-2 (Zona Rural Protegida - Paraje natural Municipal)
 - ZRP-NA-3 (Zona Rural Protegida Río Vinalopó y afluentes)
 - ZRP-RI (Zona Rural Protegida por riesgos - Peligrosidad 1 a 2)
 - ZRP-AF-OT (Zona Rural Protegida Afección Vertedero)
 - ZRP-AF-VP (Zona Rural Protegida por Vías Pecuarias)
 - ZRP-AF-CA (Zona Rural Protegida Afección de cauces).
- Asentamientos rurales históricos
Áreas de vigilancia arqueológica

- RED VIARIA Y FERROVIARIA**
- Comunicaciones, red viaria (CV)
 - Comunicaciones, red ferroviaria (CF)


- AFECCIONES**
- Afecciones de Cauces (Art. 6 Texto Refundido Ley de Aguas)
- 5m. Límite de servidumbre de uso público
 - 100m. Límite de Zona de policía de Cauces
- Protección de Carreteras. Según Art. 33 ley 6/1991 de carreteras de la Generalitat.
- CV-83, CV-838, CV-834, CV-830, CV-8310, CV-8311, CV-835

VIAS PECUARIAS		UNIDADES DE PAISAJE	
VIAS PECUARIAS	Ancho Oficial	UP-05 - Serra de l'Ombria	19 m
01 Cordel de Salinas a Dividilla y Ojuelos	20 m	UP-06 - Serra de Betles - Serra de les Pedrisses	20 m
02 Vereda del Cabezo	20 m	UP-07 - Pla de la Manyà - El Fondó	20 m
03 Vereda de las Cañadas	10m	UP-08 - Alt de Don Pedro - Serra de Salines	12 m
04 Colada de la balsa al varador	12 m	UP-13 - Serra del Redot	12 m
05 Colada del Salero	75 m		
06 Cañada Real de los mudos y hospital	12 m		
07 Colada de la fuente del pino	30 m		
08 Colada de la mina	12 m		
09 Colada de la Cava fría	10 m		
10 Colada del puntal de Quiles	20 m		
11 Vereda de la Zafra	75 m		
12 Cañada Real de Velaine	30 m		
13 Colada del Barranco de la Caravasa	20 m		
14 Vereda de la Bultreña	12 m		
15 Colada de Saboneta pasando por la Senia	20 m		
16 Vereda del Cementerio	16 m		
17 Colada de Matamoros	18 m		
18 Colada del Collado	38 m		
19 Cañada Real del Corralet	10 m		
20 Vereda de la bultreña / C. de la Balsa al Varador			

- SENDEROS - RUTAS**
- Vía AUGUSTA
 - GR7
 - El Pinós - Tres Fuentes - El Pinós
 - L'Almorquí - Les Tres Fonts
 - Riesgo de Inundación
 - Riesgo de Inundación
 - Montes Catalogados
 - LICs - Sierra Salinas
 - ZEPAs - Zonas de Especial protección para aves

BIENES CATALOGADOS DE LA RED PRIMARIA (Catálogo de Bienes y espacios protegidos P.G. MONÓVAR)

- Límite Núcleo Histórico Tradicional
- Entorno BIC
- Elementos del catálogo

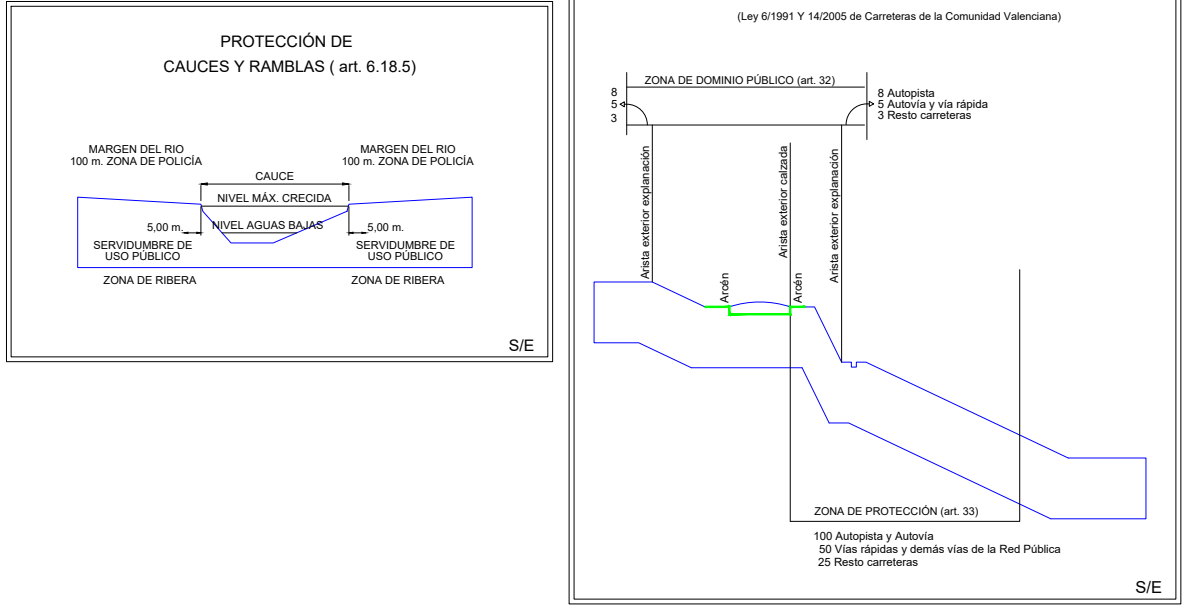



Ayuntamiento de
Monóvar

**PLAN GENERAL
MONÓVAR**

versión preliminar

hoja 1

Plano de Ordenación Estructural:

INFRAESTRUCTURA VERDE

Arquitecto:

Rosario Berjón Ayuso

Escala:

1:10.000

Nº de Plano

OE3

hoja 1

Fecha

FEBRERO 2018