


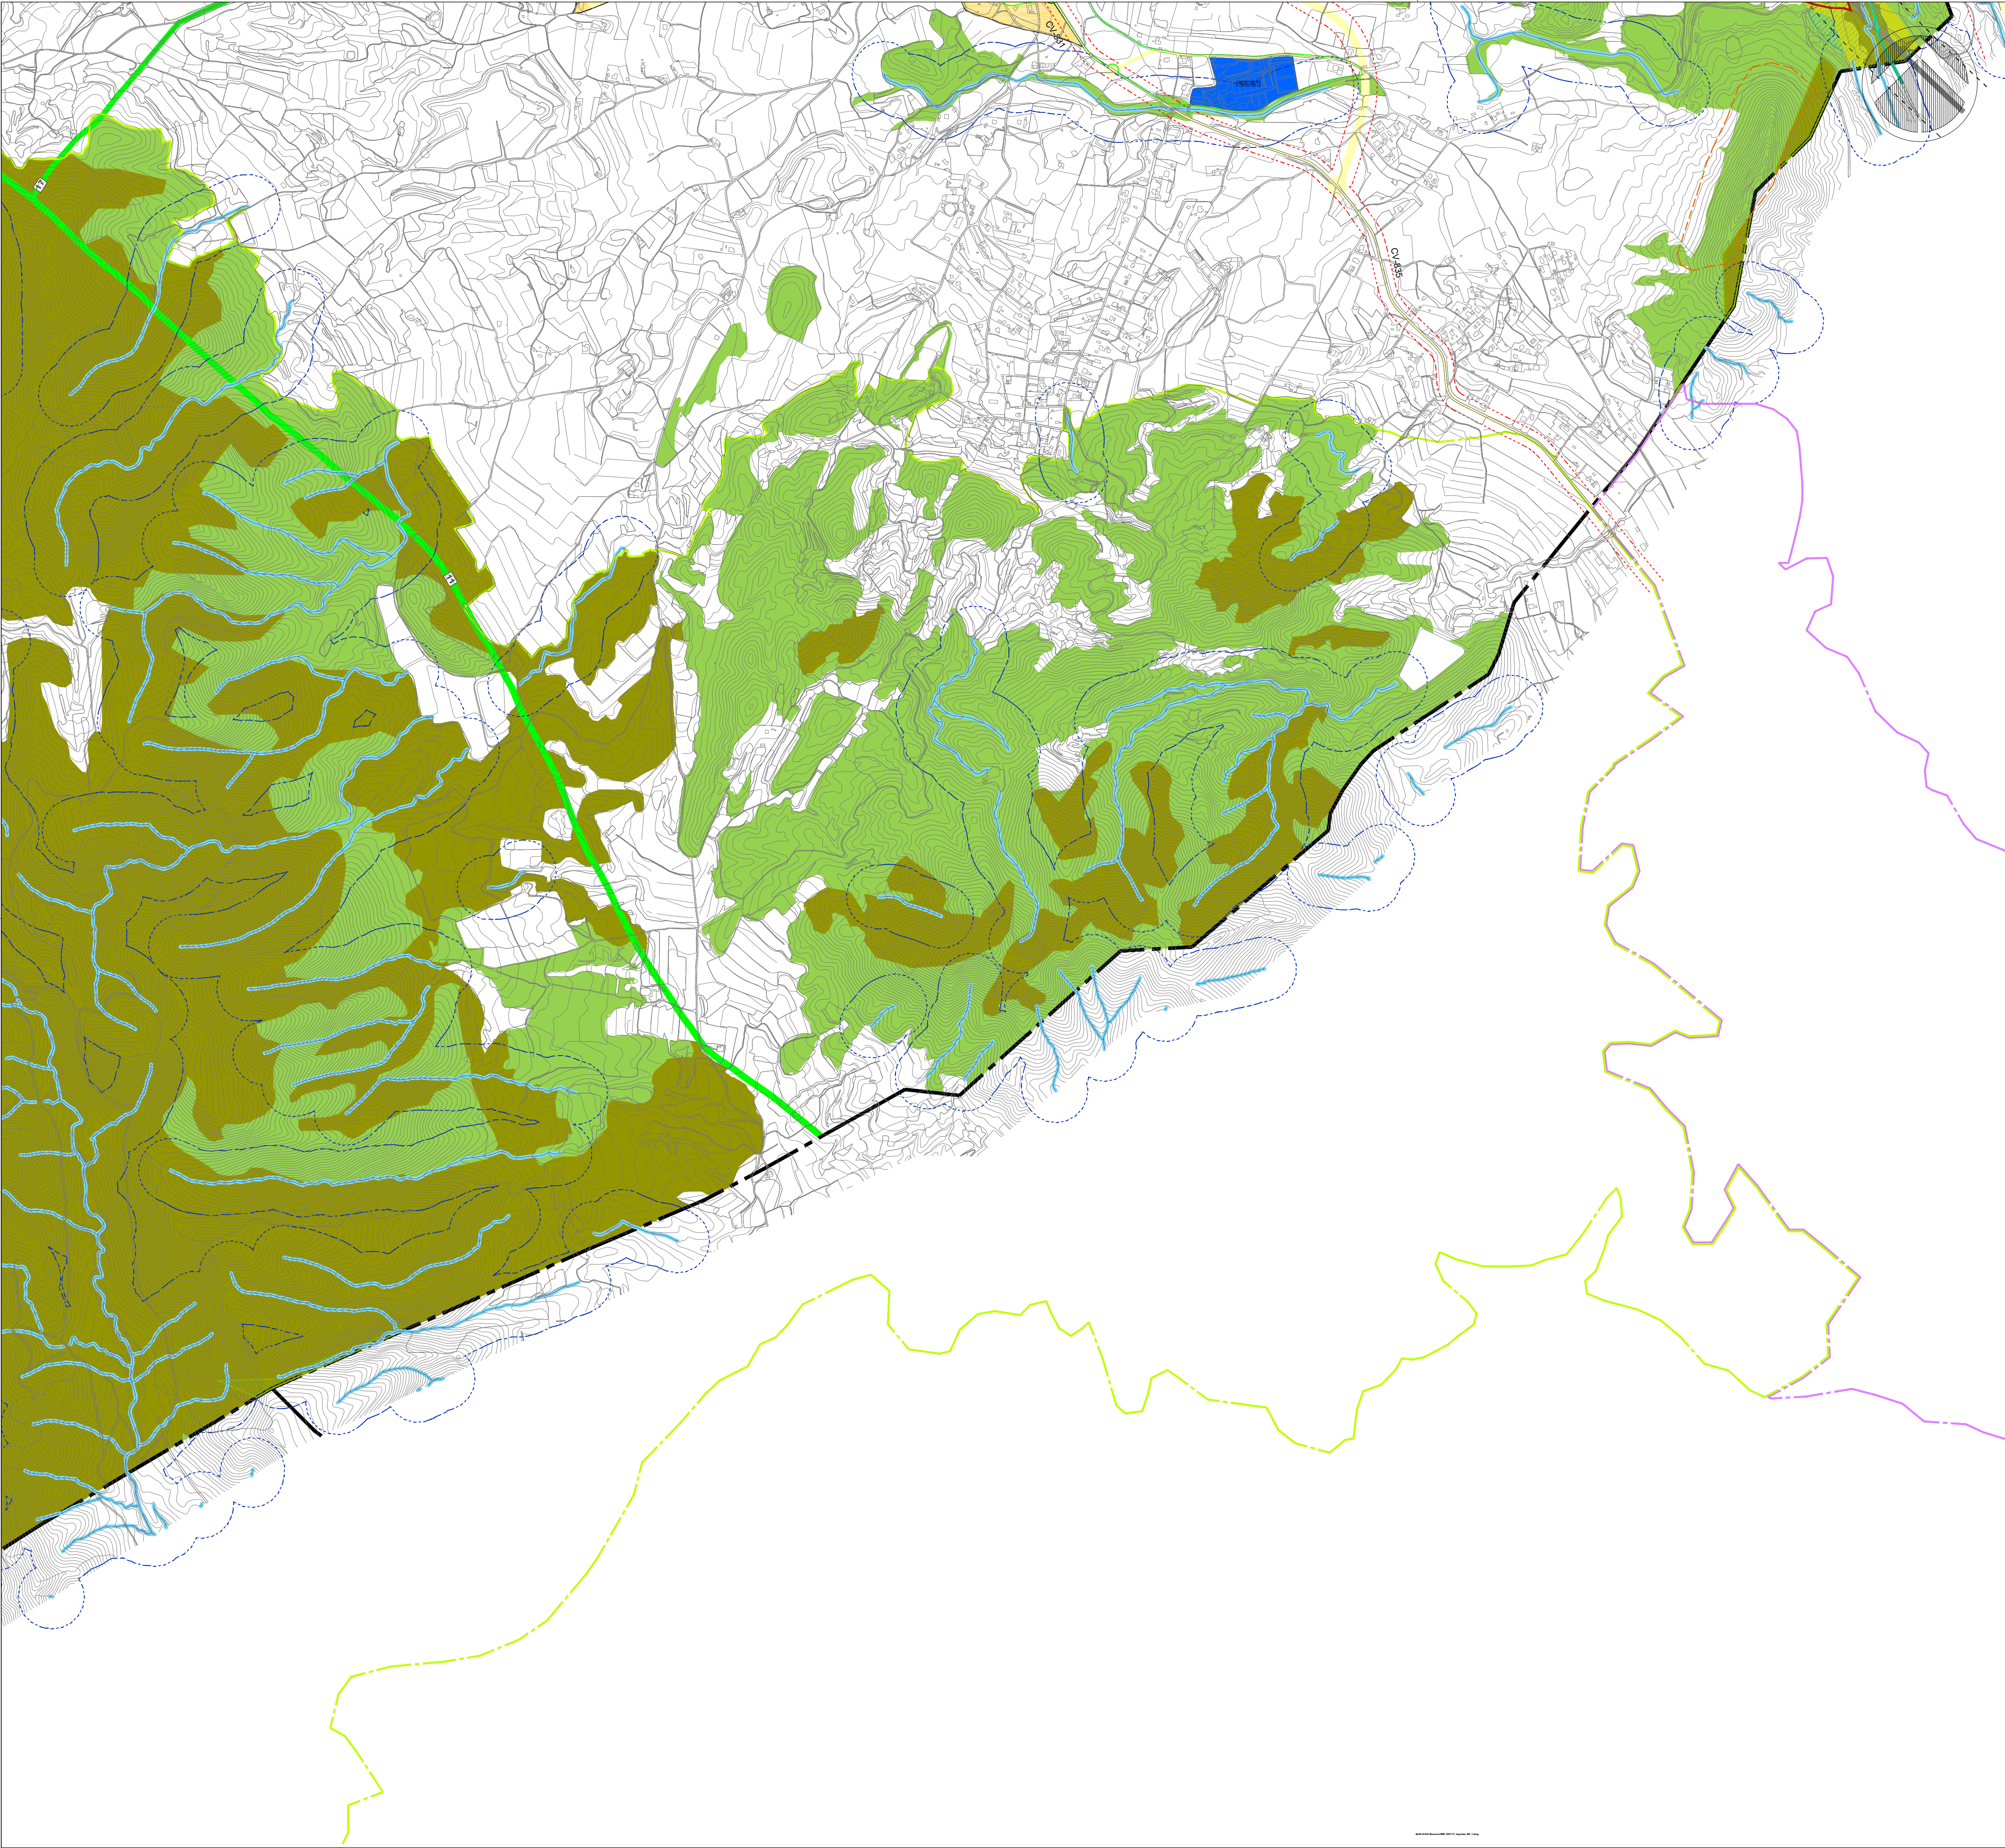

RED PRIMARIA

- Zonas Verdes y Parques (VP, VJ)
- Equipamiento Sanitario-Asistencial, centros asistenciales (GS-ASI)
- Equipamiento educativo cultural, centros docentes (QE-DOC)
- Equipamiento educativo cultural, centros culturales (QE-CUL)
- Equipamiento deportivo-recreativo, centros deportivos (QD-DEP)
- Infraestructuras de servicios urbanos: mataderos, mercados, abastos, etc. (QI-SUR)
- Infraestructuras de seguridad: bomberos, cuarteles, protección civil, extinción de incendios, emergencias, etc. (QI-SEG)
- Infraestructuras de tratamiento de residuos: Vertederos, incineradoras, tratamiento de residuos,... (QI-RES)
- Infraestructuras y servicios urbanos genérico (QI)

INFRAESTRUCTURA VERDE

ZONA RURAL PROTEGIDA

- ZRP-AG (Zona Rural Protegida Agropecuaria - Viñedos Interior de Alicante)
- ZRP-NA-1 (Zona Rural Protegida Legislación Medioambiental - Espacios Naturales)
- ZRP-NA-2 (Zona Rural Protegida - Paraje natural Municipal)
- ZRP-NA-3 (Zona Rural Protegida Río Vinalopó y afluentes)
- ZRP-RI (Zona Rural Protegida por riesgos - Peligrosidad 1 a 2)
- ZRP-AF-OT (Zona Rural Protegida Afección Vertedero)
- ZRP-AF-VP (Zona Rural Protegida por Vías Pecuarias)
- ZRP-AF-CA (Zona Rural Protegida Afección de cauces).

Asentamientos rurales históricos
Áreas de vigilancia arqueológica

RED VIARIA Y FERROVIARIA

Comunicaciones, red viaria (CV)
Comunicaciones, red ferroviaria (CF)

AFECCIONES

Afecciones de Cauces (Art. 6 Texto Refundido Ley de Aguas)

- 5m. Límite de servidumbre de uso público
- 100m. Límite de Zona de policía de Cauces

Protección de Carreteras. Según Art. 33 ley 6/1991 de carreteras de la Generalitat.

CV-83, CV-838, CV-834, CV-830, CV-8310, CV-8311, CV-835

VÍAS PECUARIAS		UNIDADES DE PAISAJE	
VÍAS PECUARIAS		Ancho Oficial	
01	Cordel de Salinas a Dividilla y Ojuelos	19 m	UP-05 - Serra de l'Ombria
02	Vereda del Cabezo	20 m	UP-06 - Serra de Betles - Serra de les Pedrisses
03	Vereda de las Cañadas	20 m	UP-07 - Pla de la Manyà - El Fondó
04	Colada de la balsa al varador	10m	UP-08 - Alt de Don Pedro - Serra de Salines
05	Colada del Salero	12 m	UP-13 - Serra del Redot
06	Cañada Real de los mudos y hospital	75 m	
07	Colada de la fuente del pino	12 m	
08	Colada de la mina	30 m	
09	Colada de la Cava fría	12 m	
10	Colada del puntal de Quiles	10 m	
11	Vereda de la Zafra	20 m	
12	Cañada Real de Velaine	75 m	
13	Colada del Barranco de la Caravasa	30 m	
14	Vereda de la Bultre	20 m	
15	Colada de Saboneta pasando por la Senia	12 m	
16	Vereda del Cementerio	20 m	
17	Colada de Matamoros	16 m	
18	Colada del Collado	18 m	
19	Cañada Real del Corralet	38 m	
20	Vereda de la bultre / C. de la Balsa al Varador	10 m	

SENDEROS - RUTAS

- Vía AUGUSTA
- GR7
- El Pinós - Tres Fuentes - El Pinós
- L'Almorquí - Les Tres Fonts

Carril Bici


Riesgo de Inundación
Montes Catalogados
ZEPAs - Zonas de Especial protección para aves

BIENES CATALOGADOS DE LA RED PRIMARIA (Catálogo de Bienes y espacios protegidos P.G. MONÓVAR)

Límite Núcleo Histórico Tradicional

Entorno BIC

Elementos del catálogo

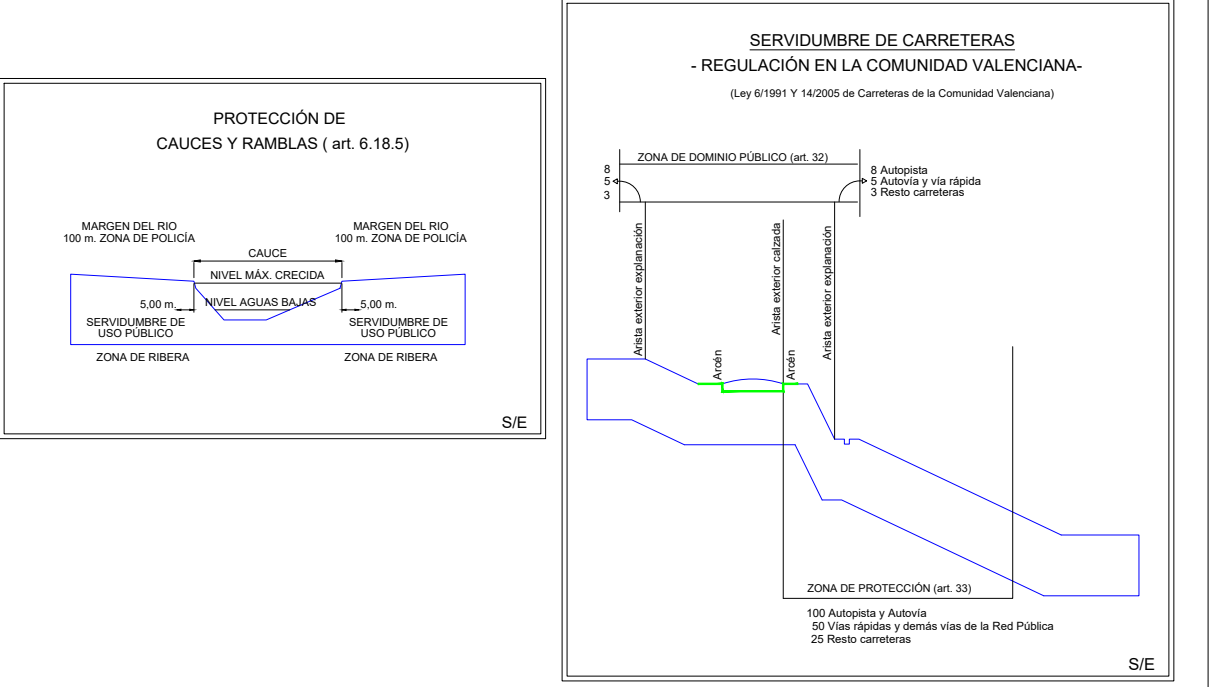

Ayuntamiento de Monóvar

PLAN GENERAL MONÓVAR

versión preliminar

Plano de Ordenación Estructural:

INFRAESTRUCTURA VERDE

Arquitecto:
Rosario Berjón Ayuso

Escala: 1:10.000

Nº de Plano **OE3**

Fecha FEBRERO 2018

hoja 6