



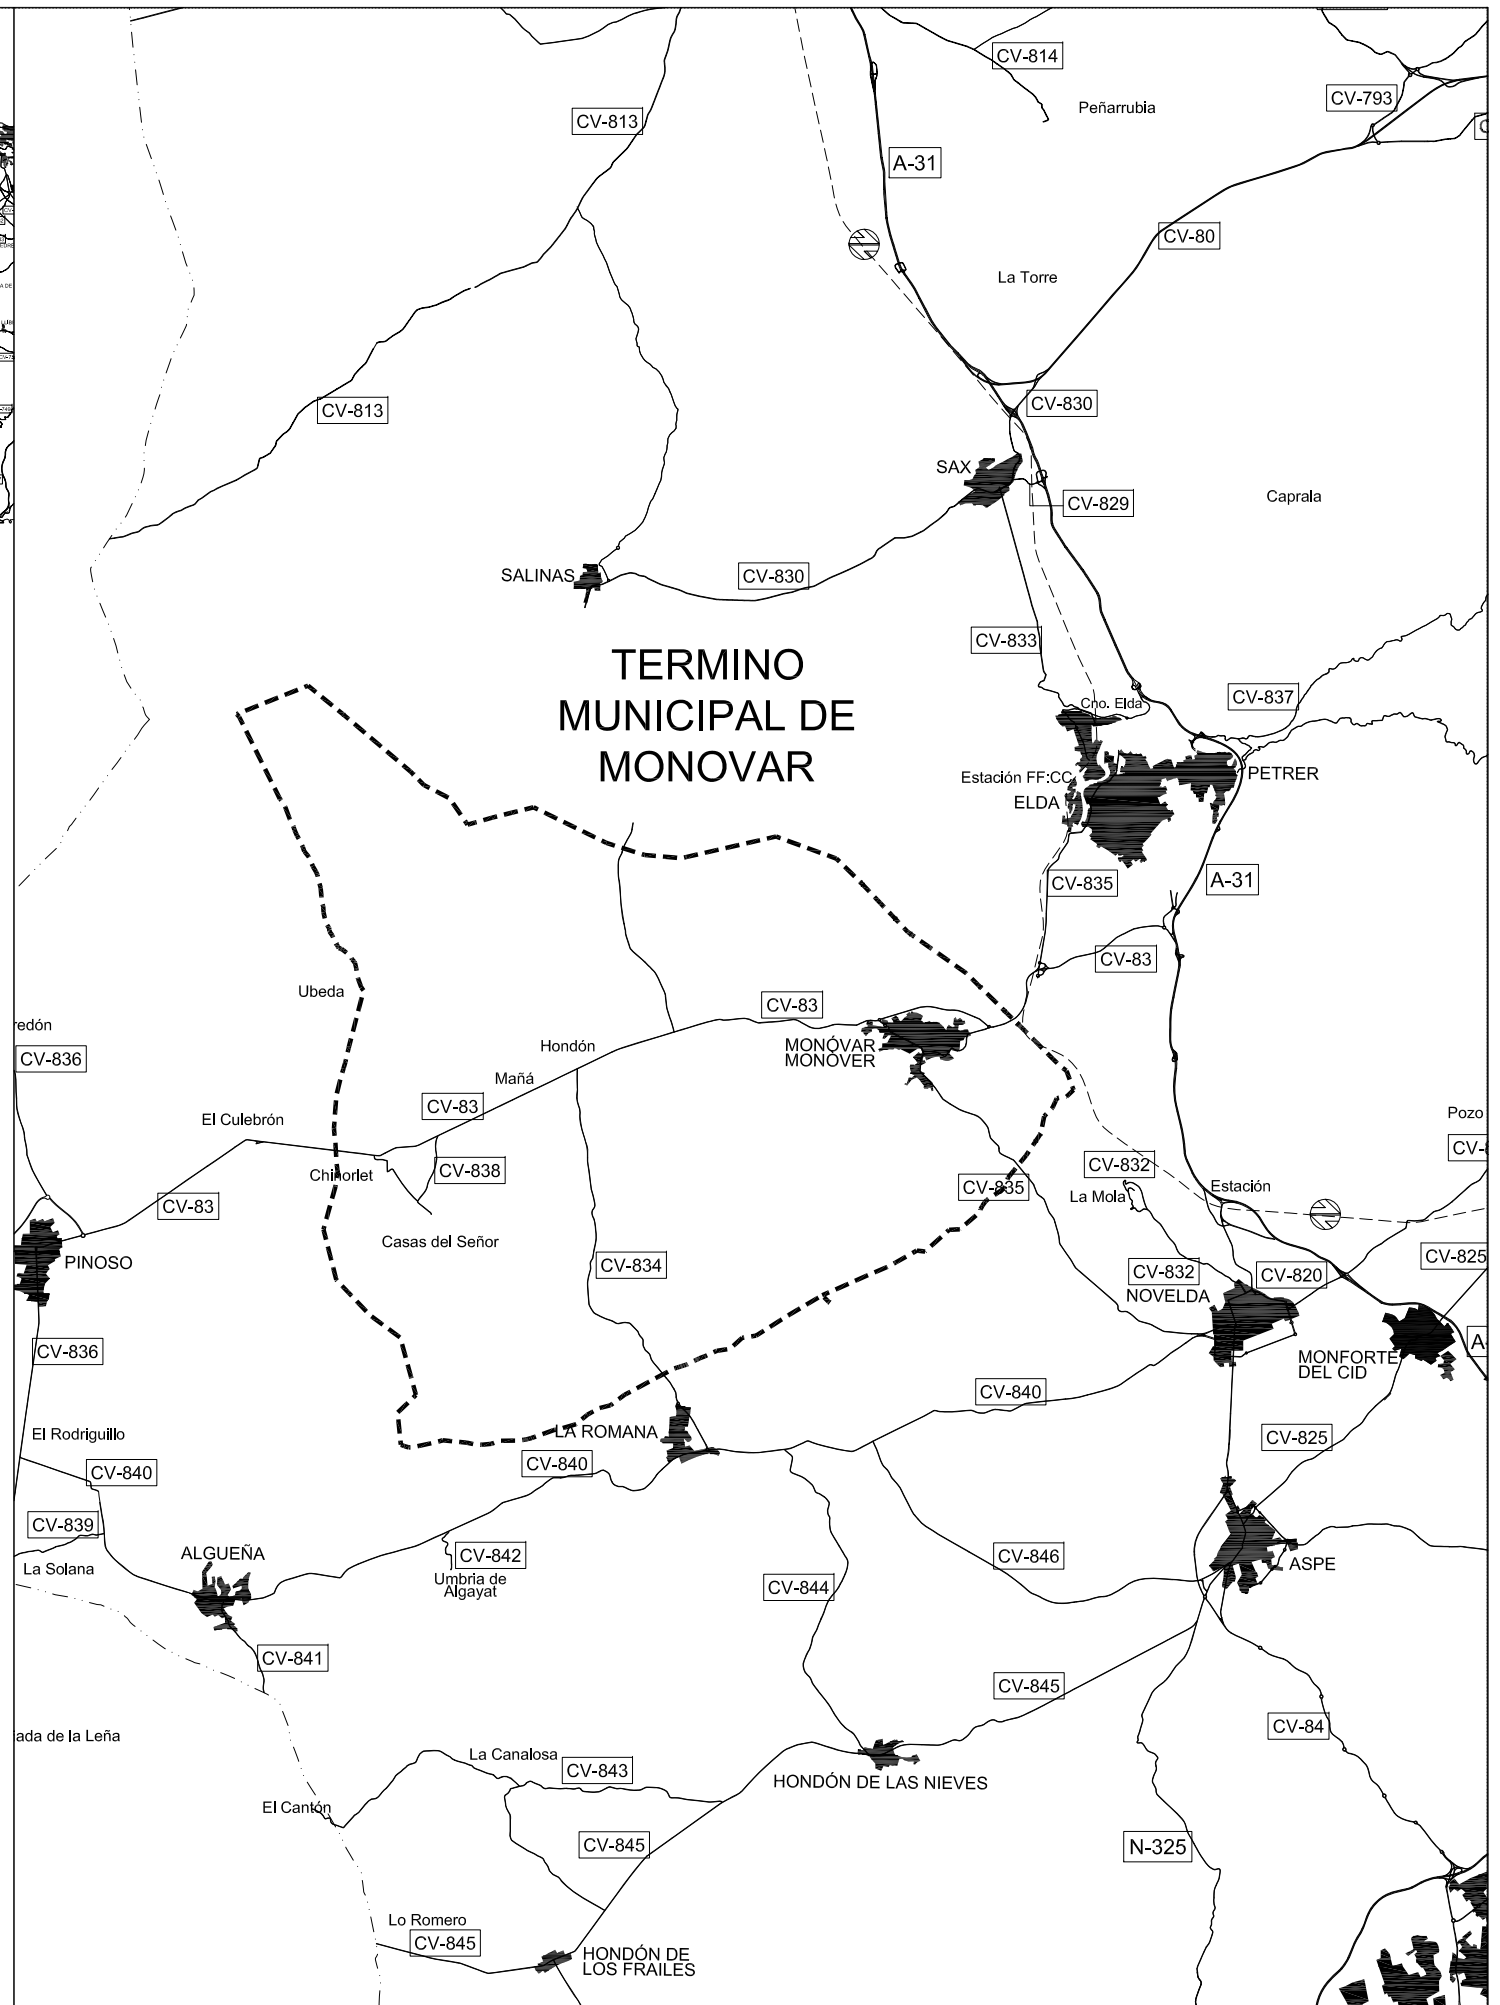


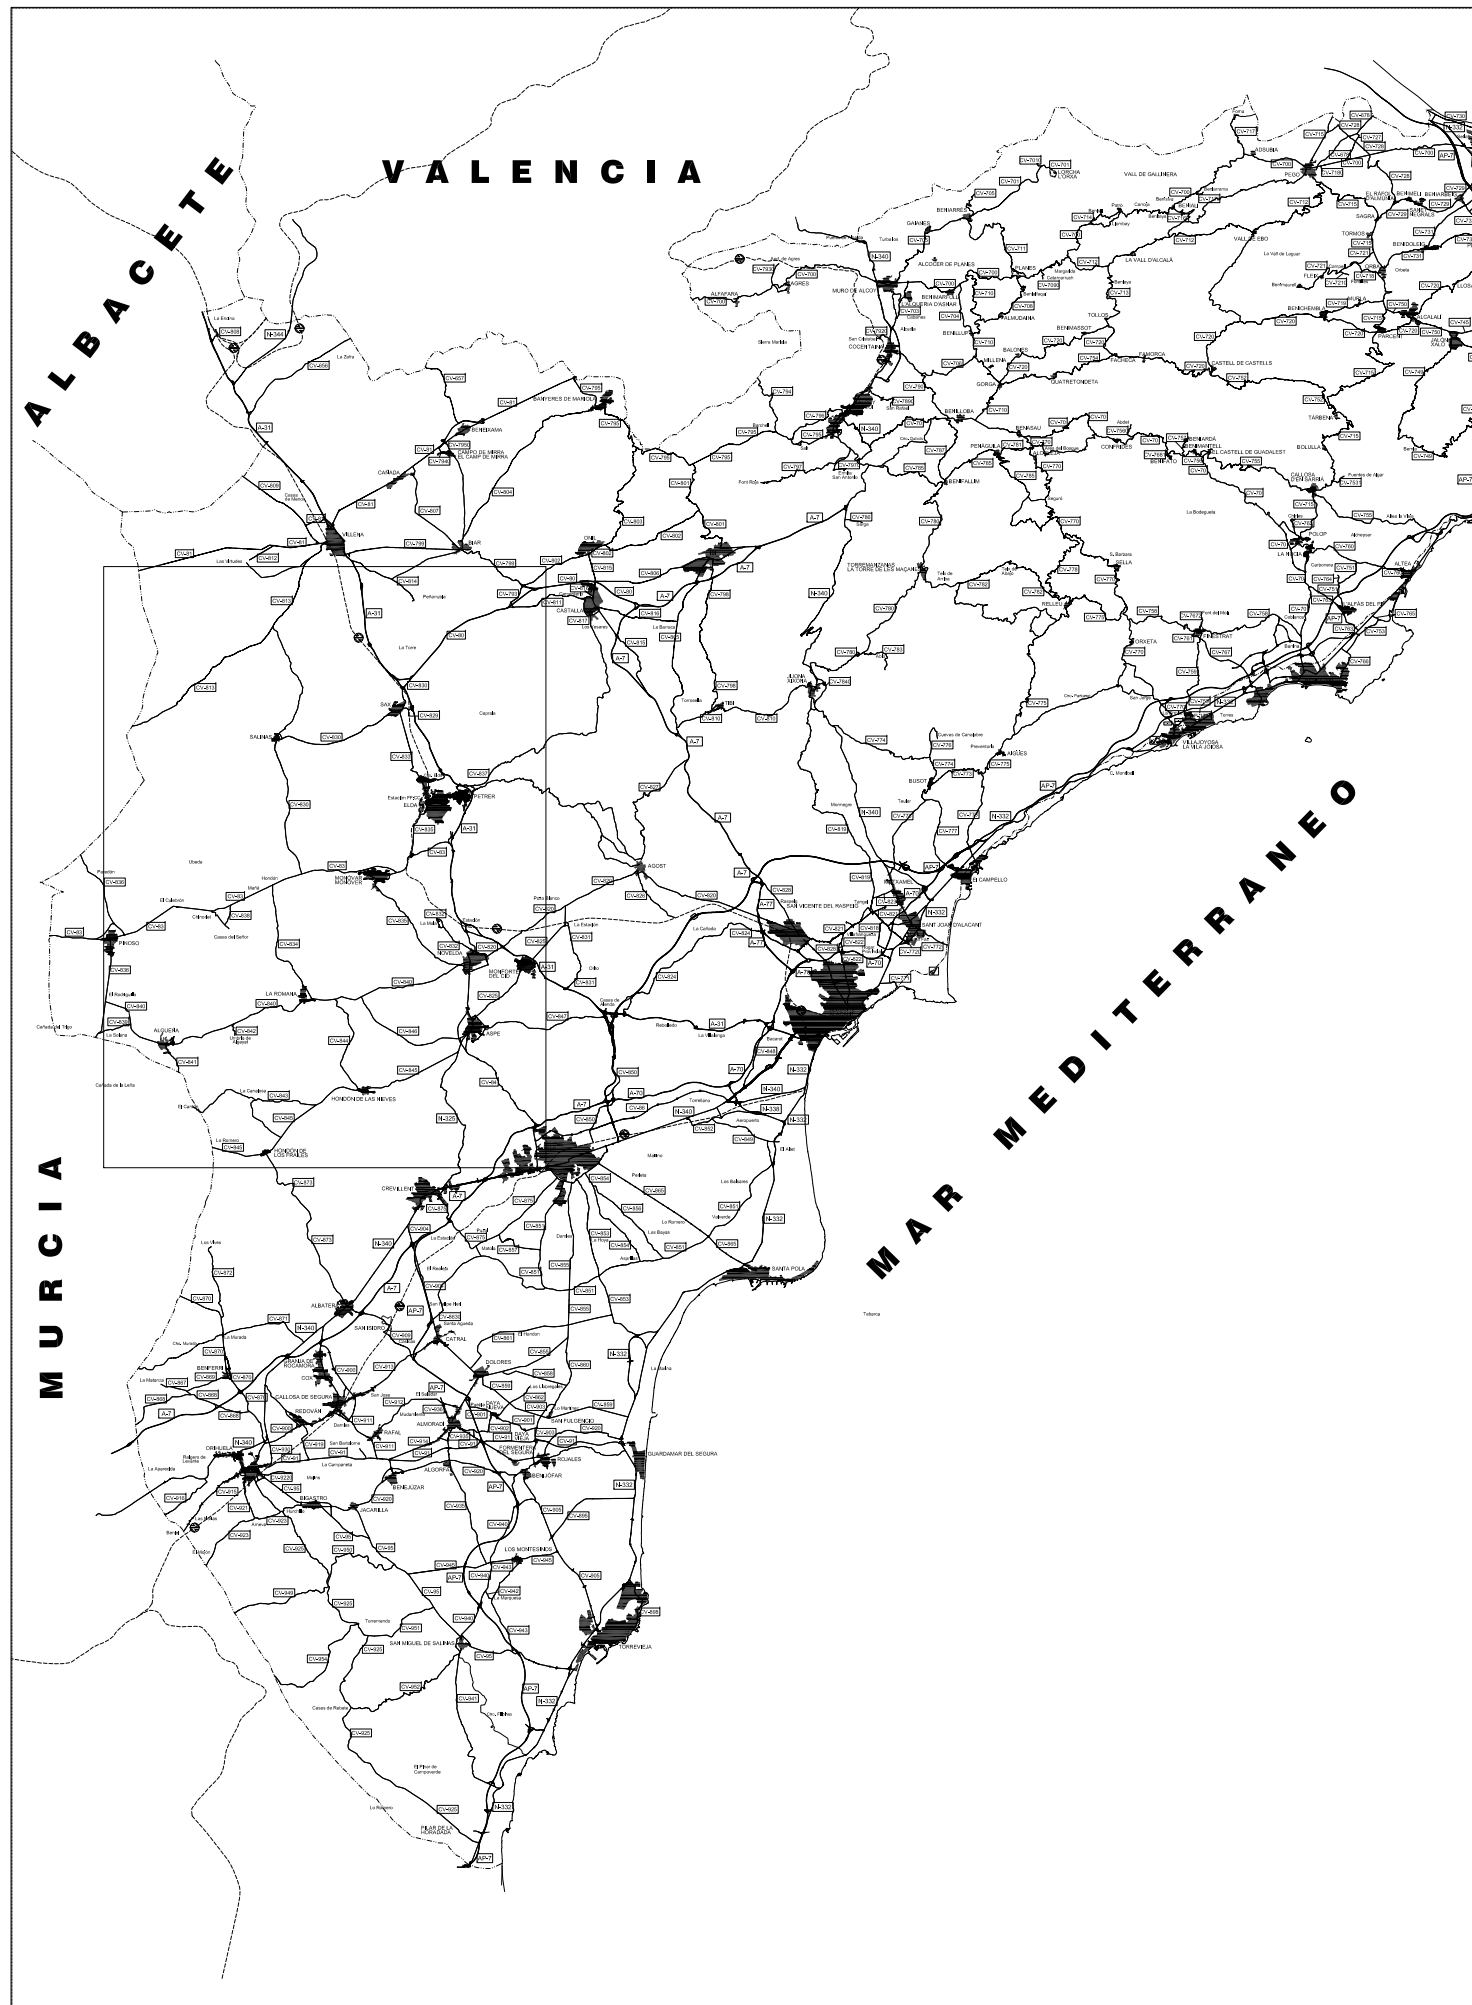


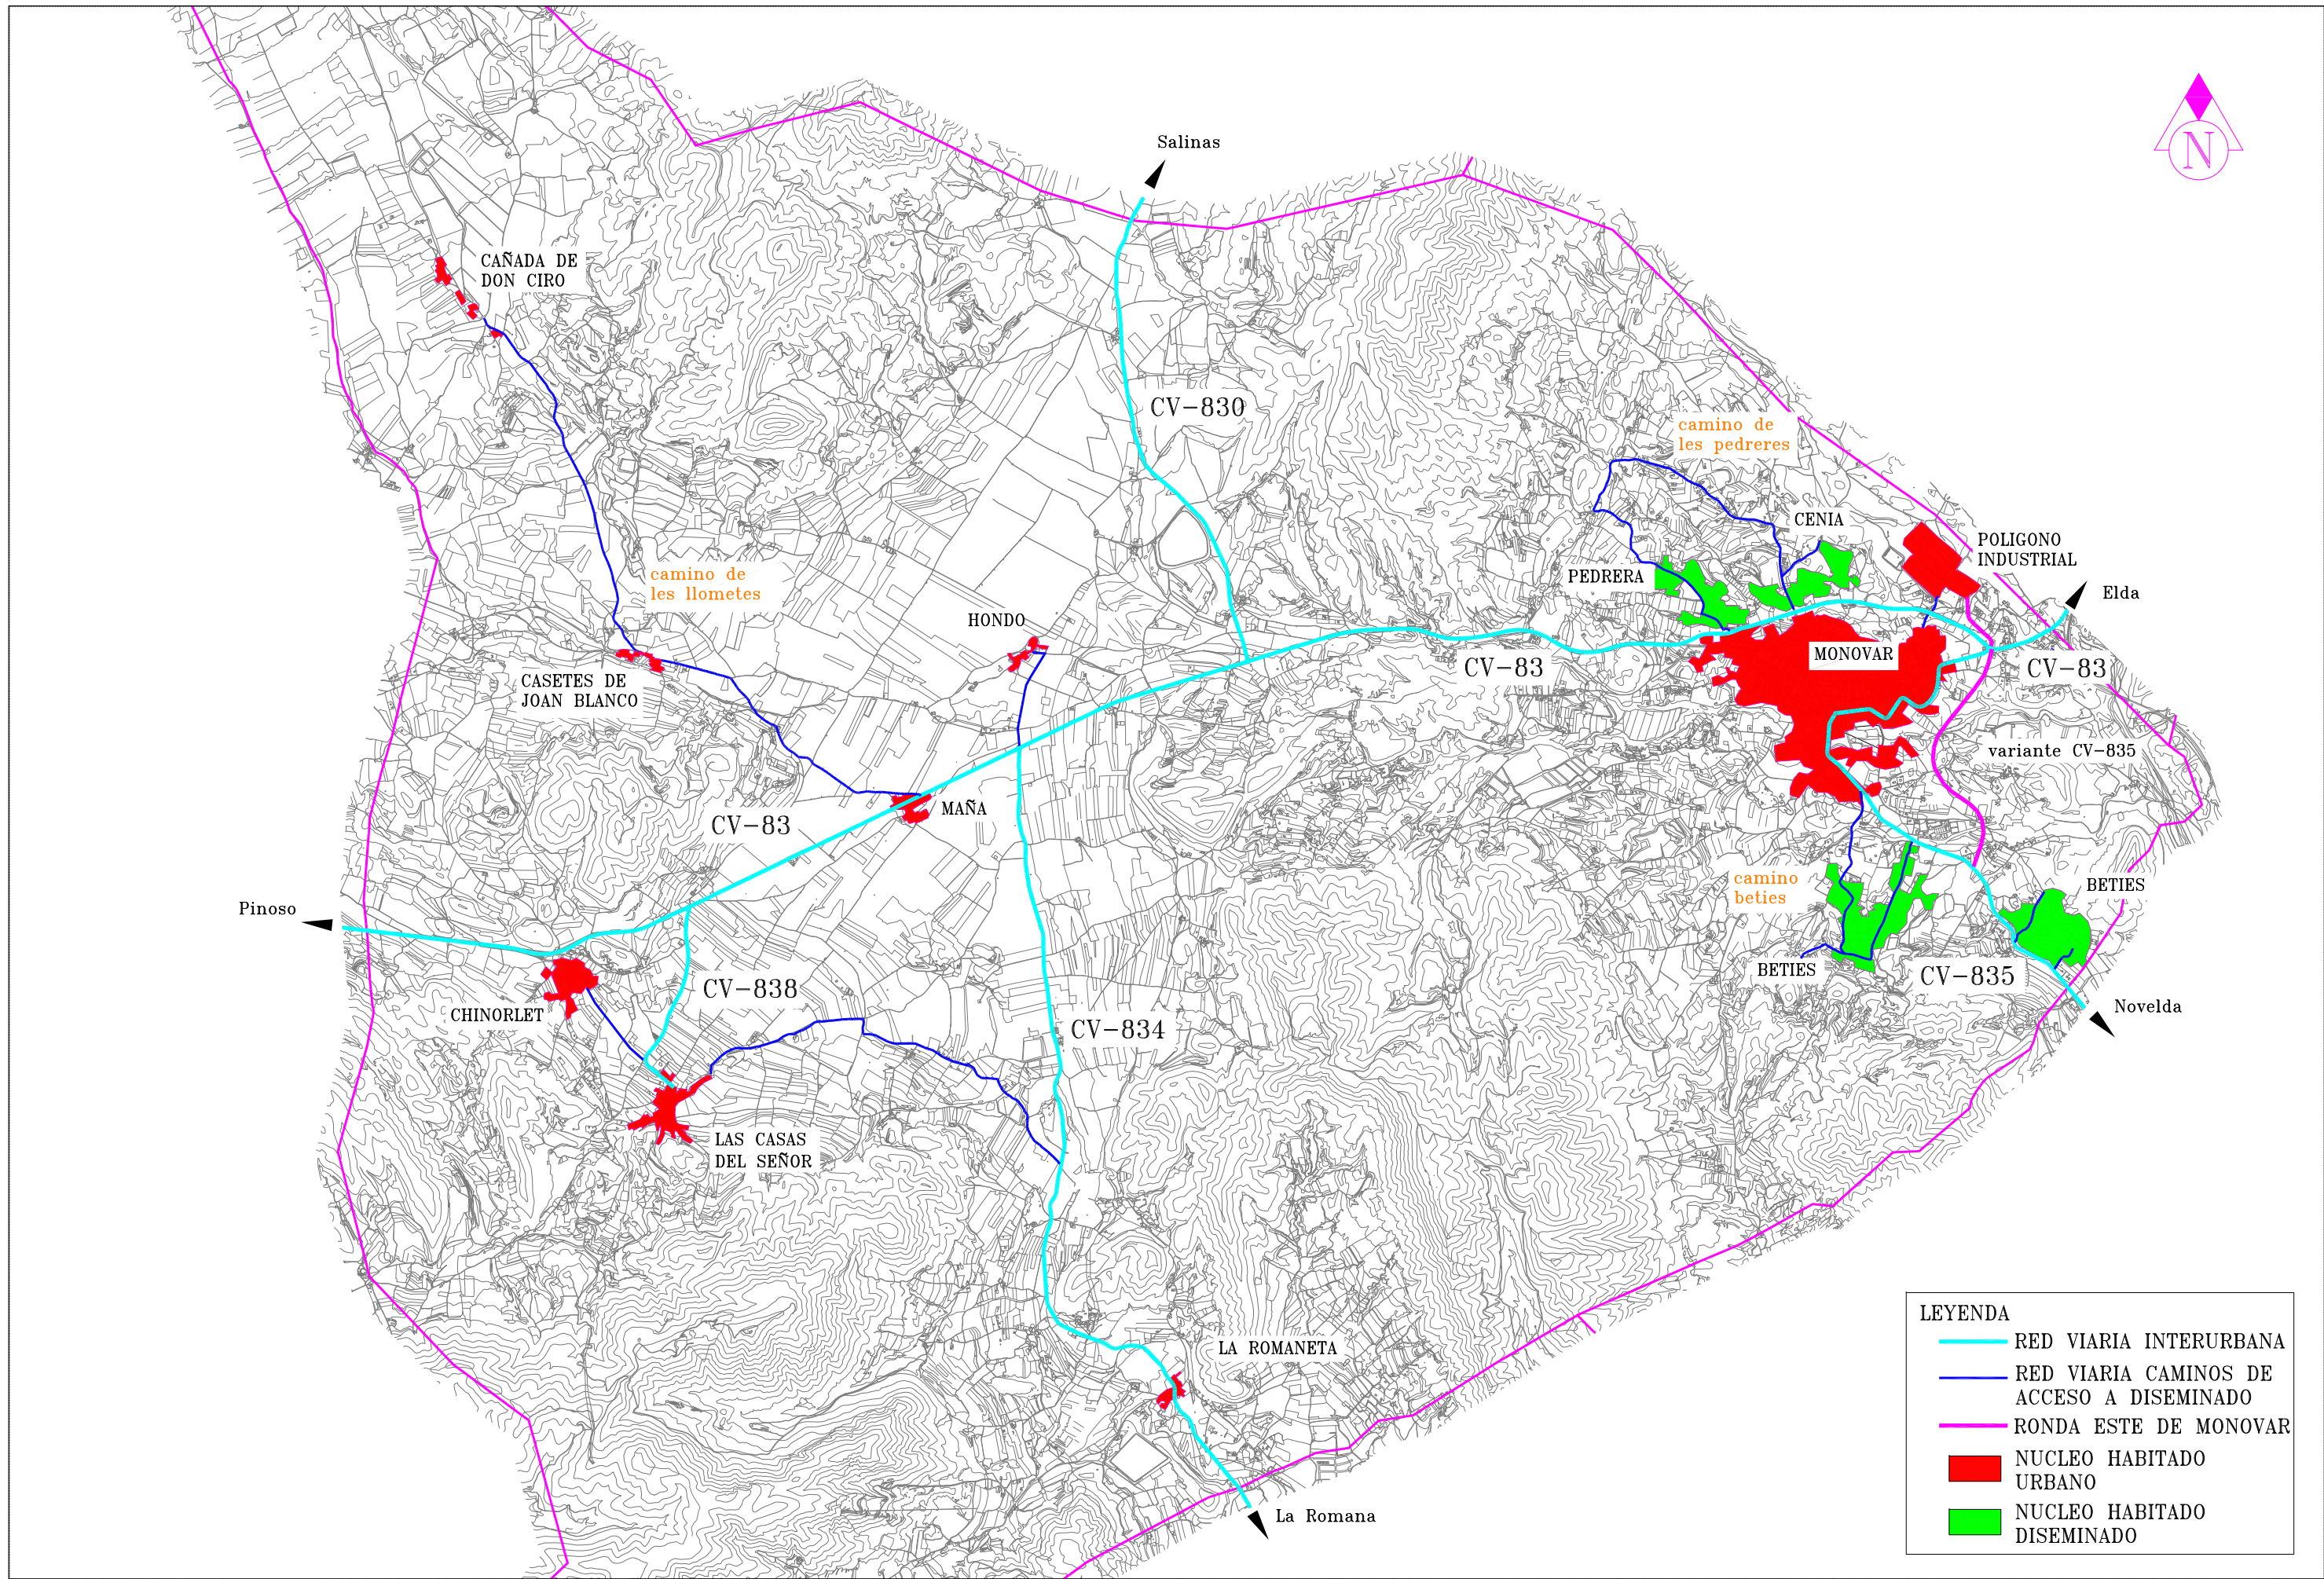

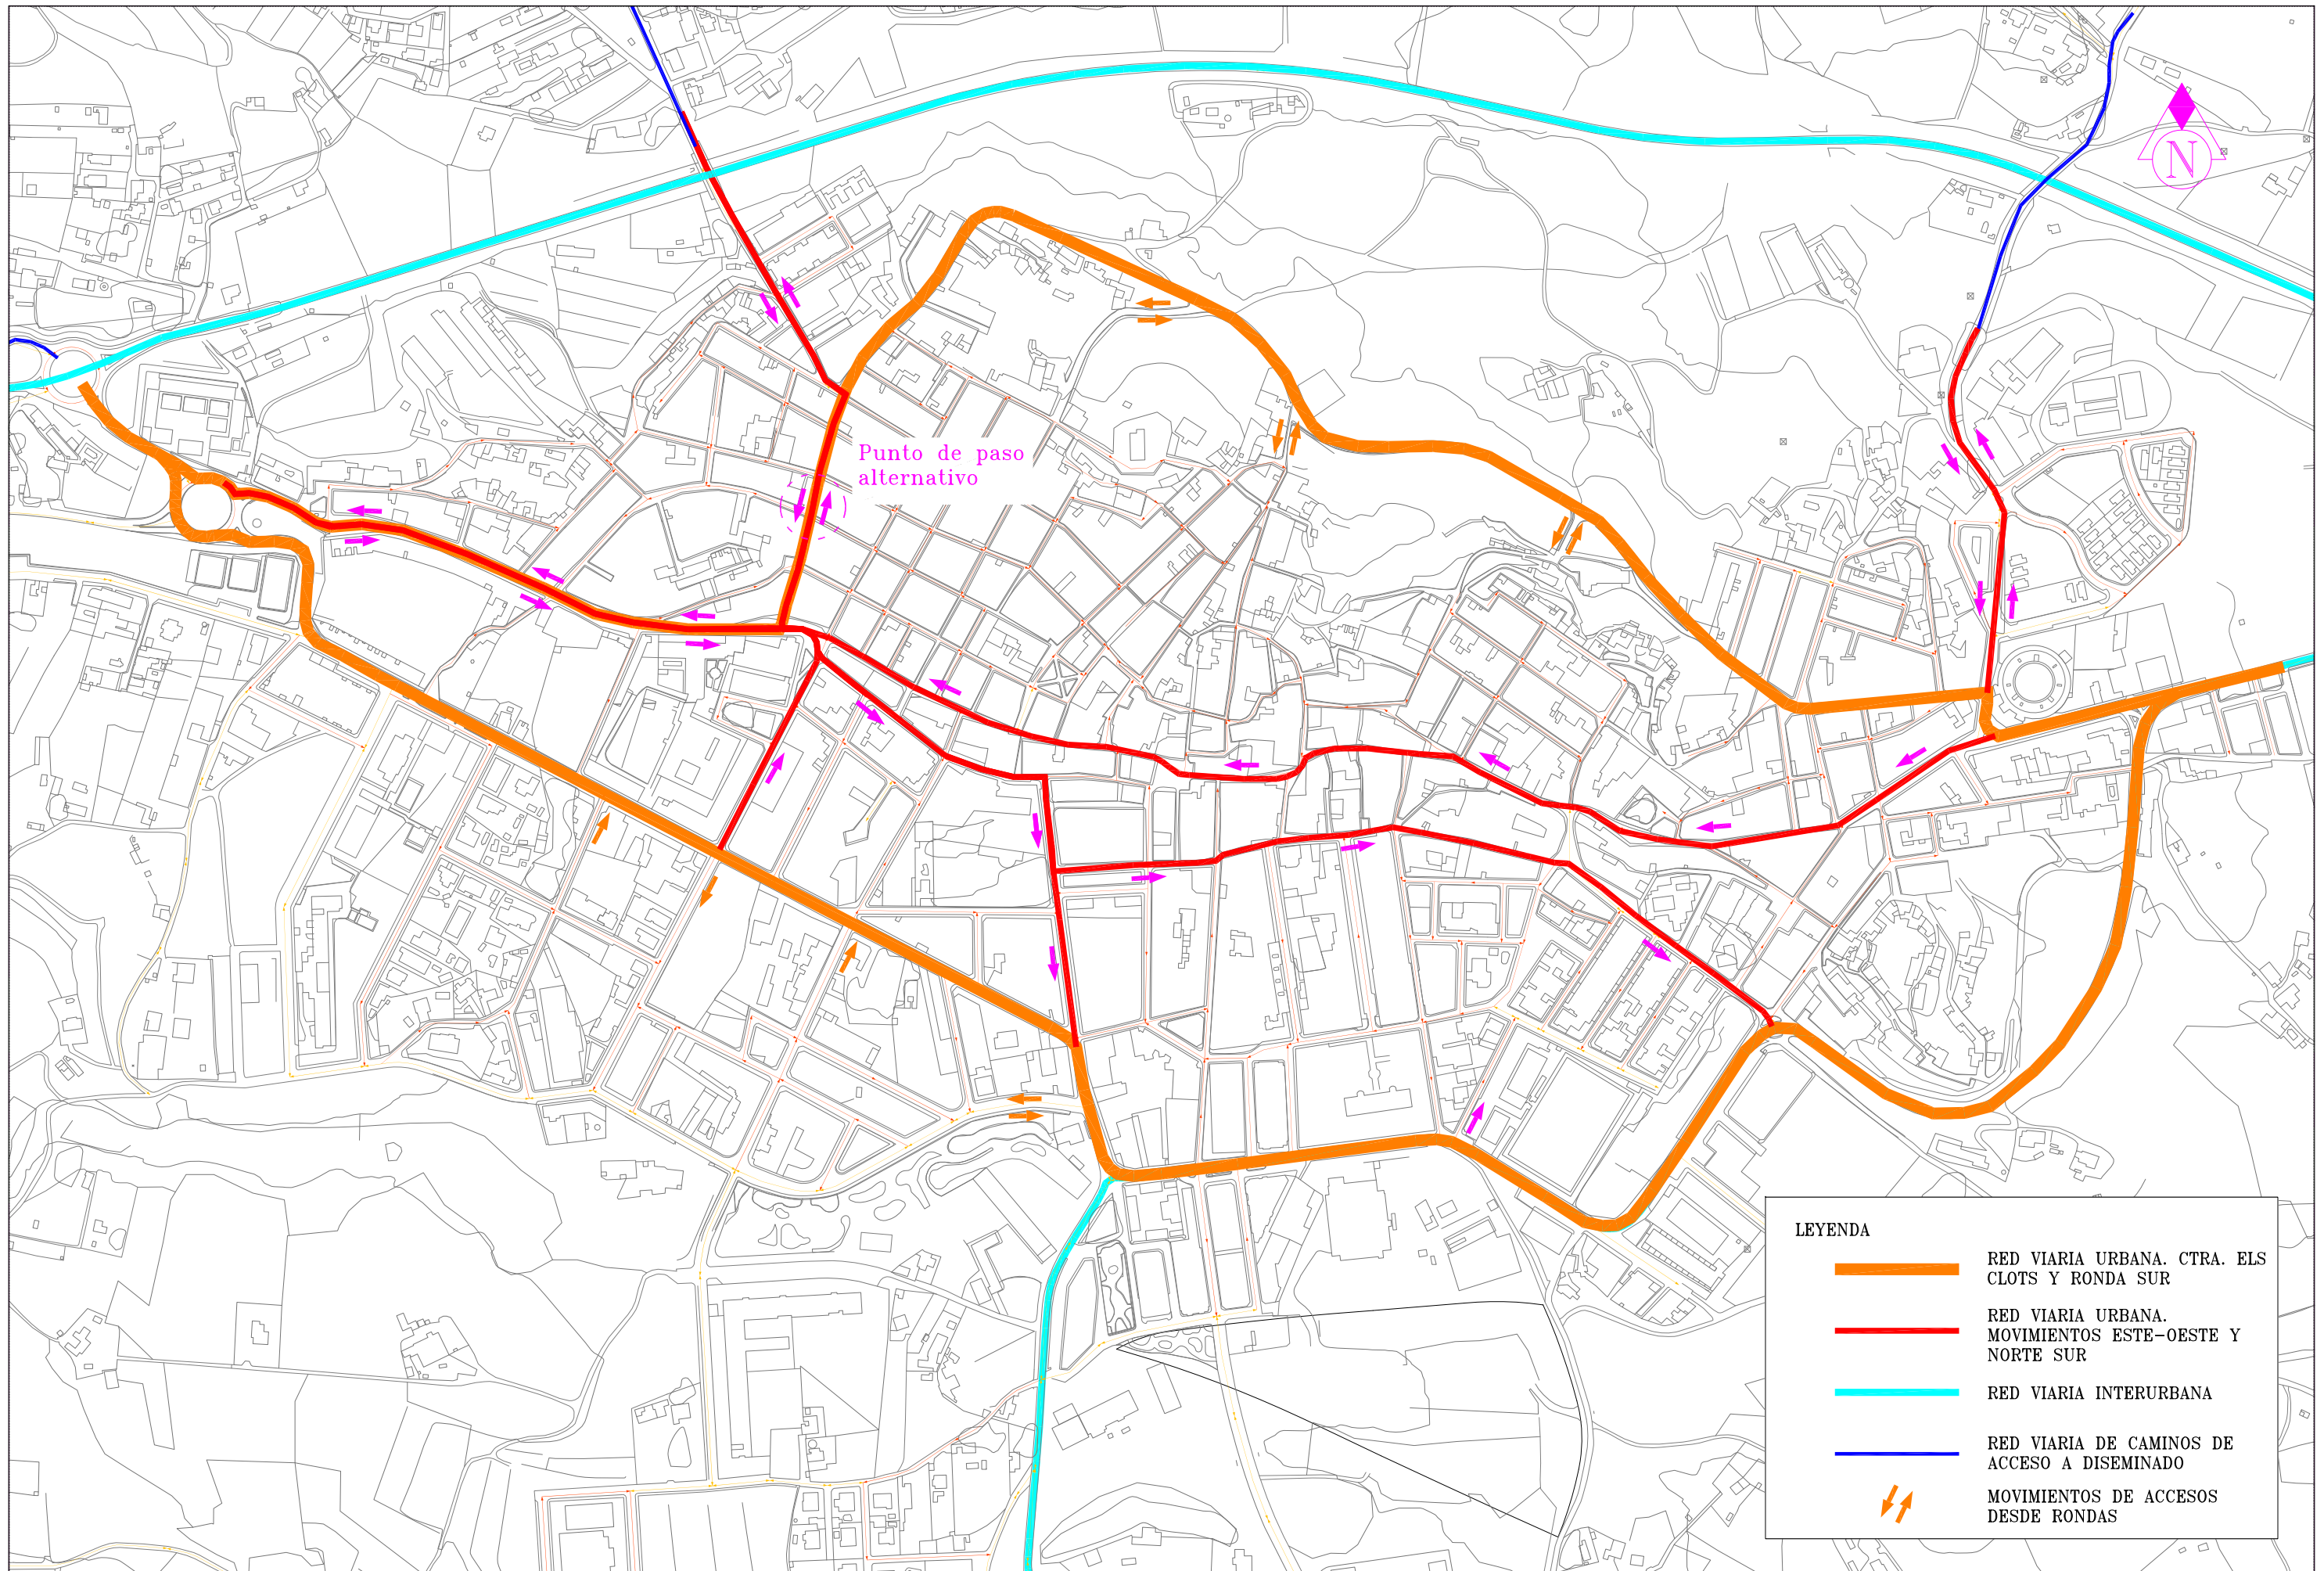


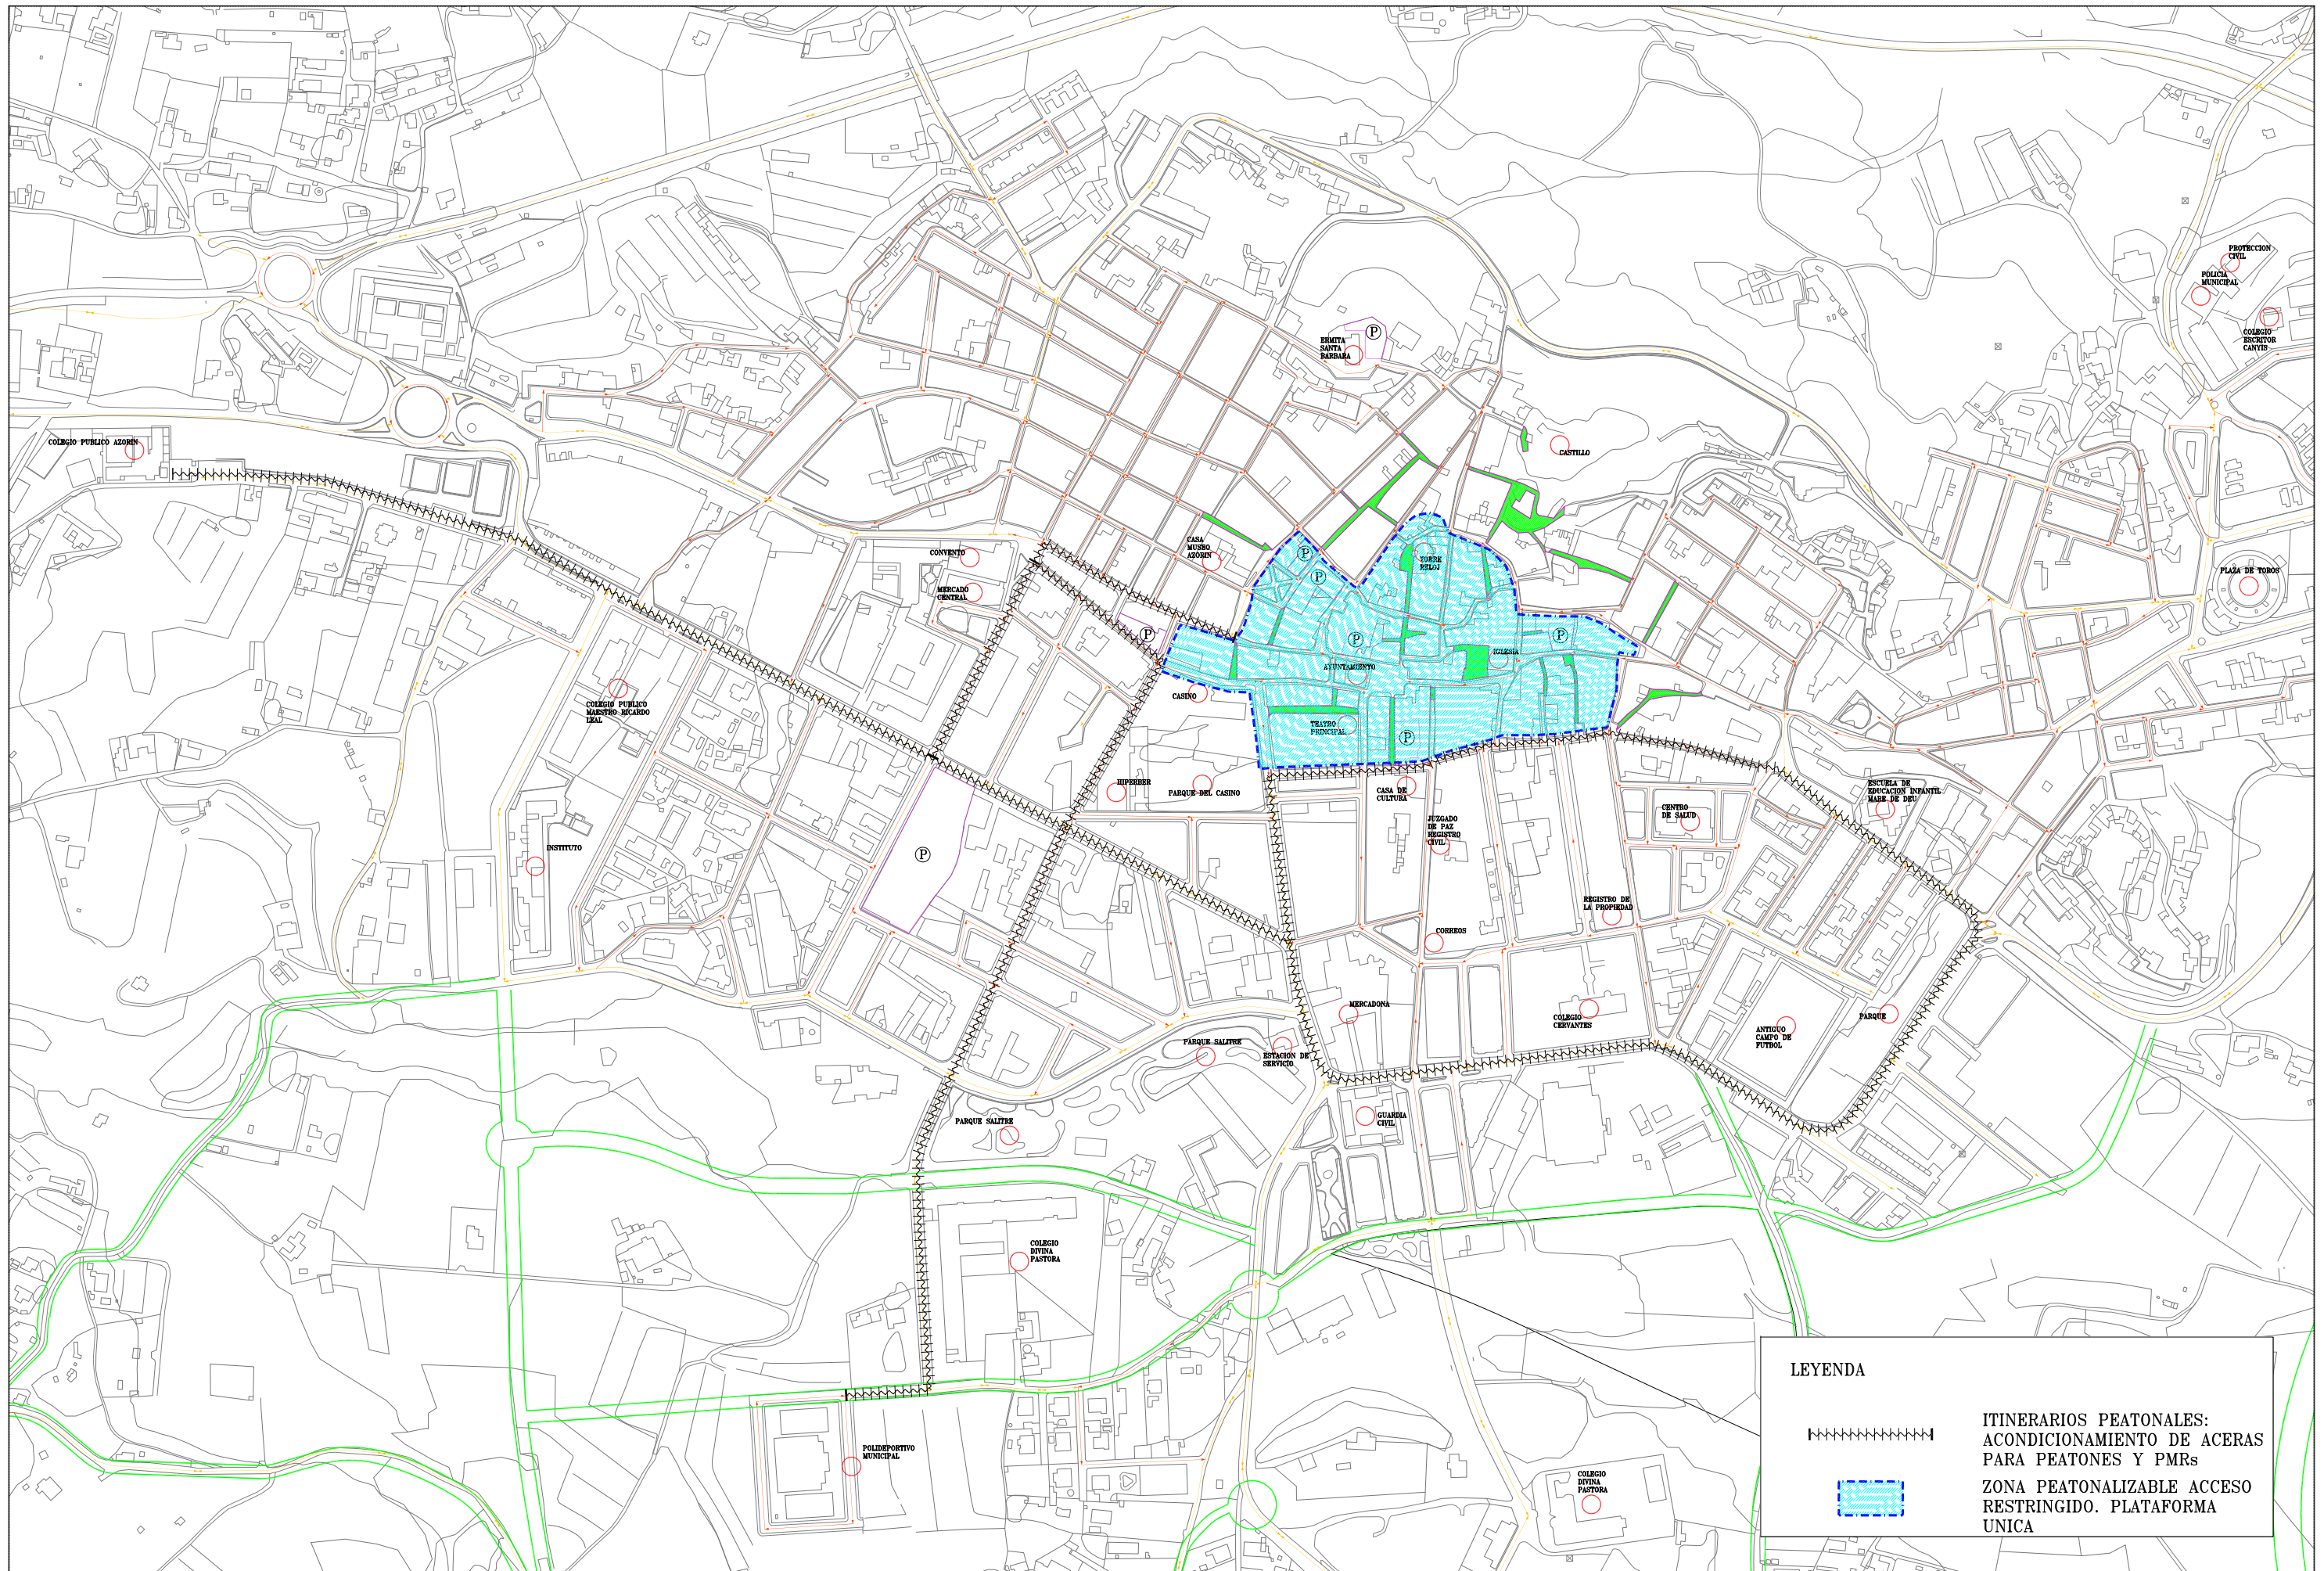

LEYENDA

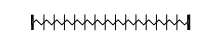

ITINERARIOS PEATONALES:
ACONDICIONAMIENTO DE ACERAS
PARA PEATONES Y PMRs

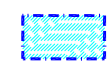



ZONA PEATONALIZABLE ACCESO
RESTRINGIDO. PLATAFORMA
UNICA



[Signature]

[Signature]

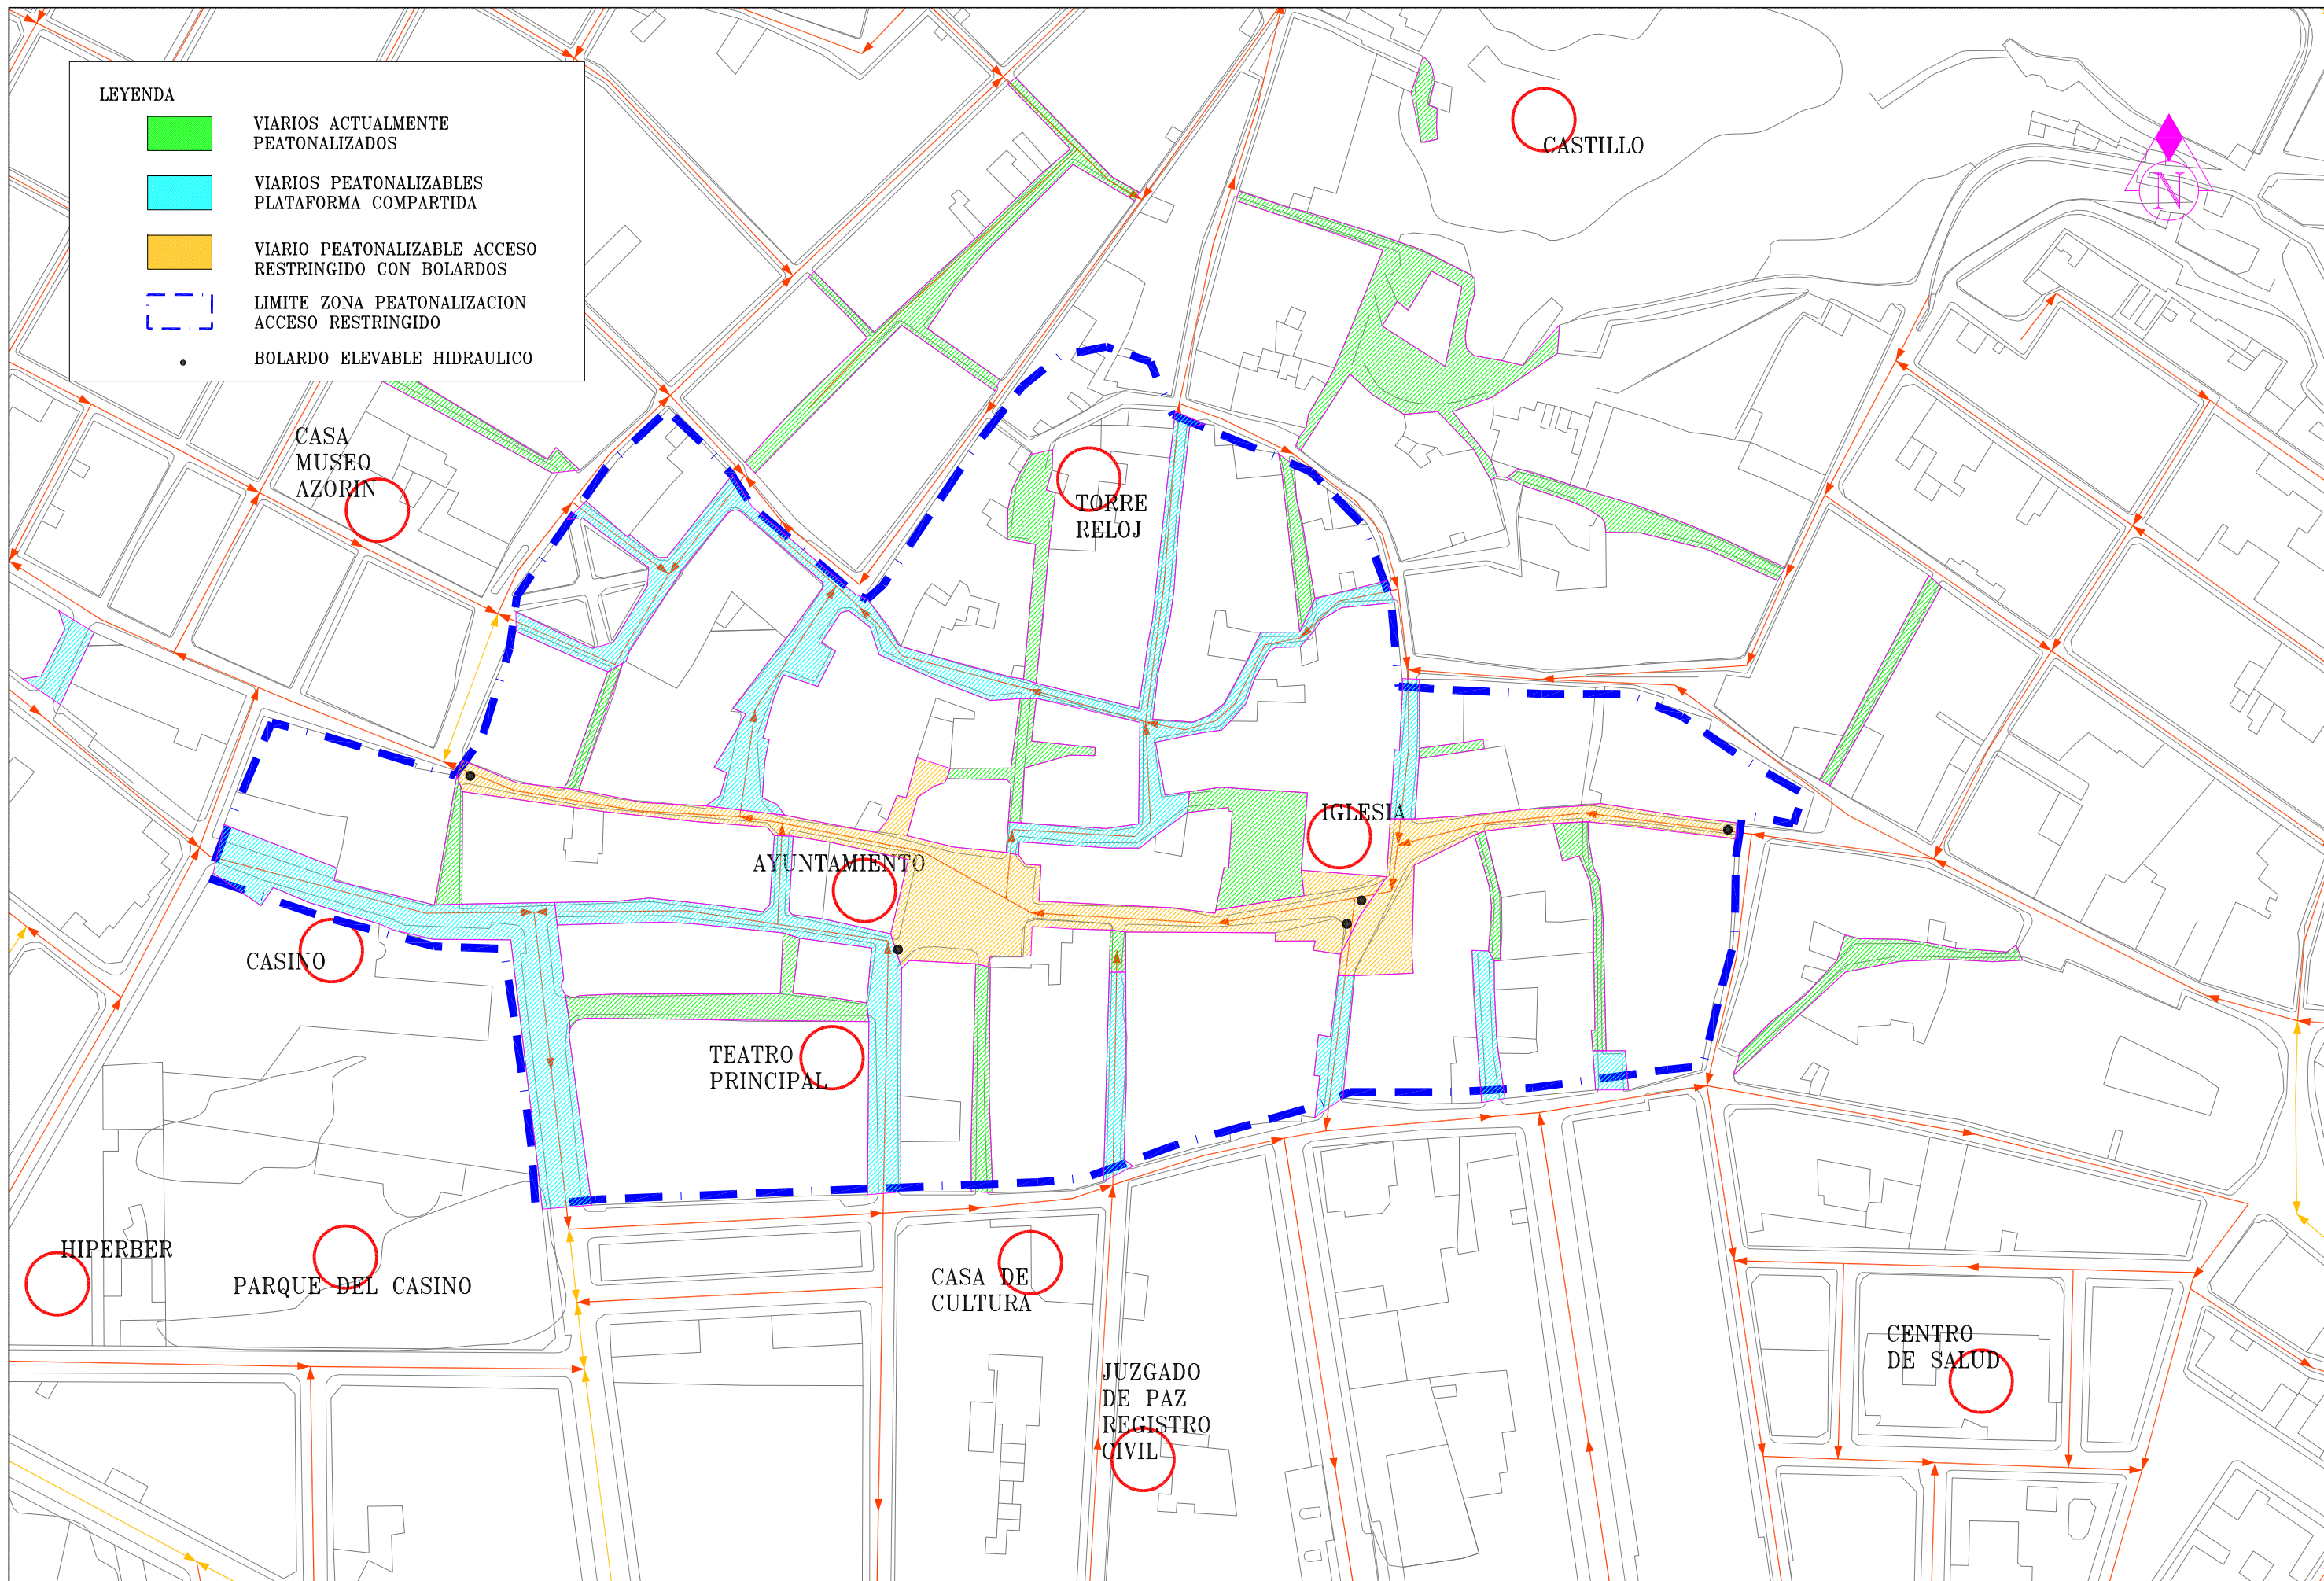

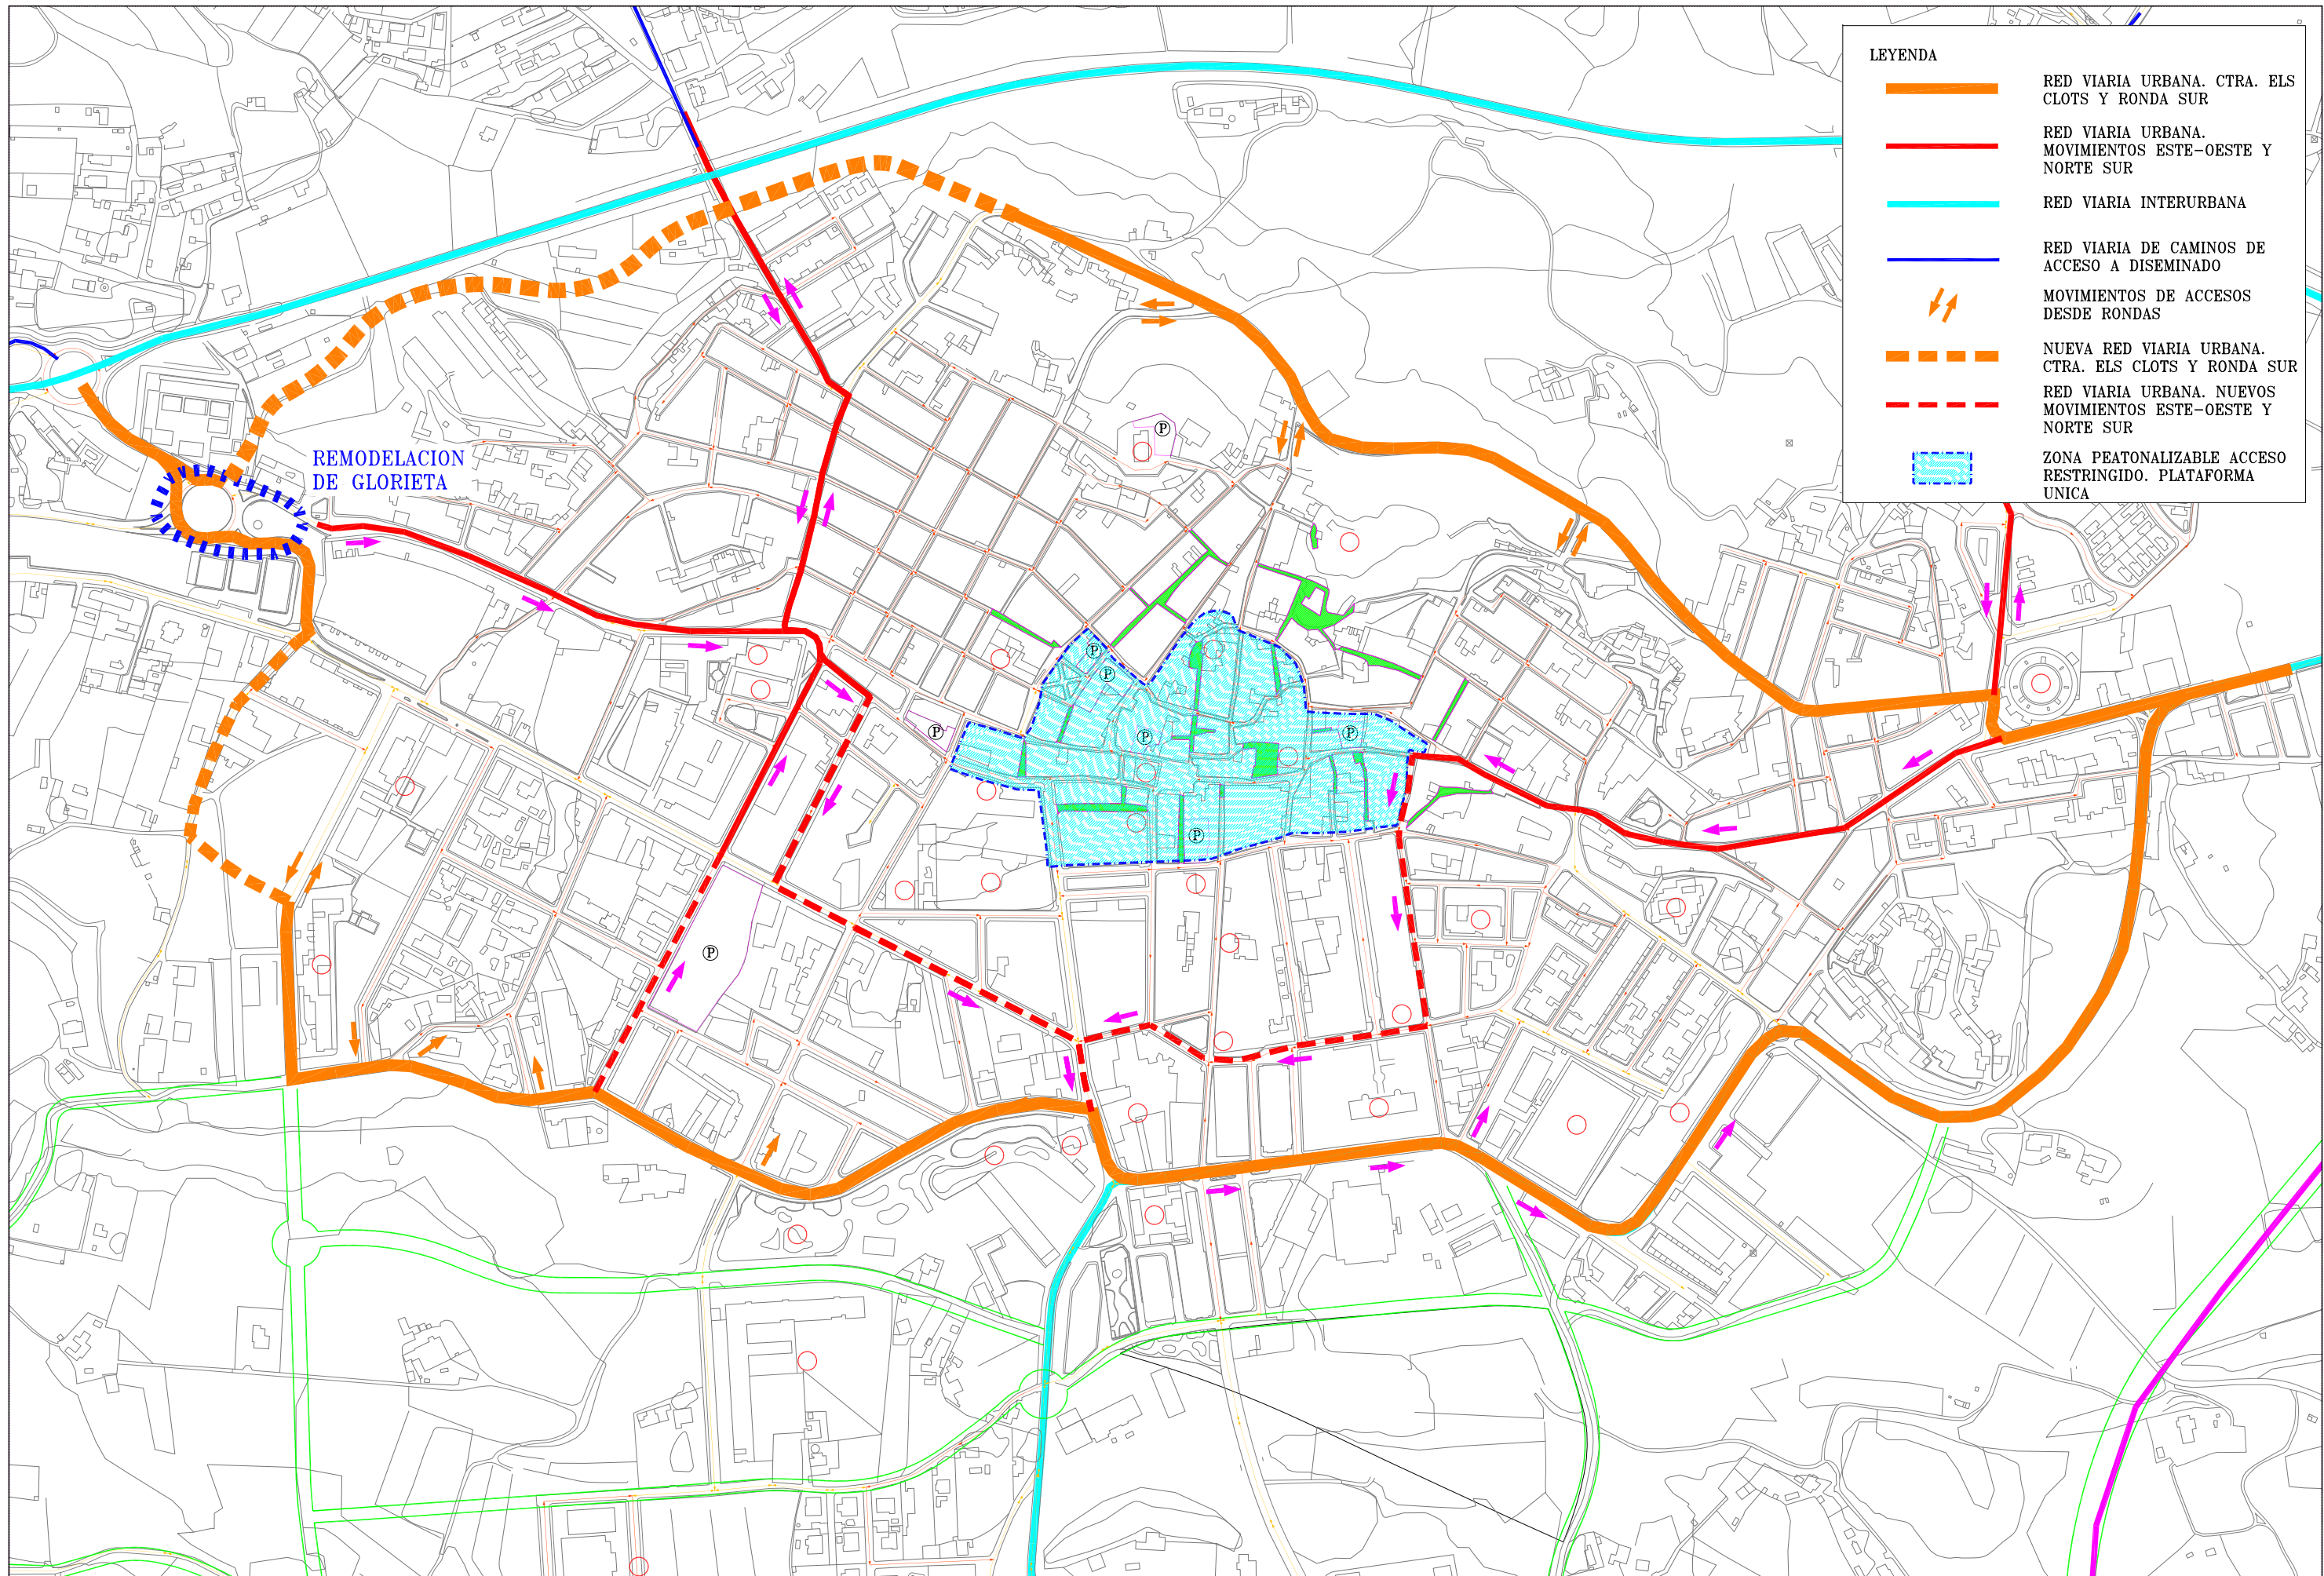

LEYENDA	
	RED VIARIA URBANA. CTRA. ELS CLOTS Y RONDA SUR
	RED VIARIA URBANA. MOVIMIENTOS ESTE-OESTE Y NORTE SUR
	RED VIARIA INTERURBANA
	RED VIARIA DE CAMINOS DE ACCESO A DISEMINADO
	MOVIMIENTOS DE ACCESOS DESDE RONDAS
	NUEVA RED VIARIA URBANA. CTRA. ELS CLOTS Y RONDA SUR
	RED VIARIA URBANA. NUEVOS MOVIMIENTOS ESTE-OESTE Y NORTE SUR
	ZONA PEATONALIZABLE ACCESO RESTRINGIDO. PLATAFORMA UNICA

