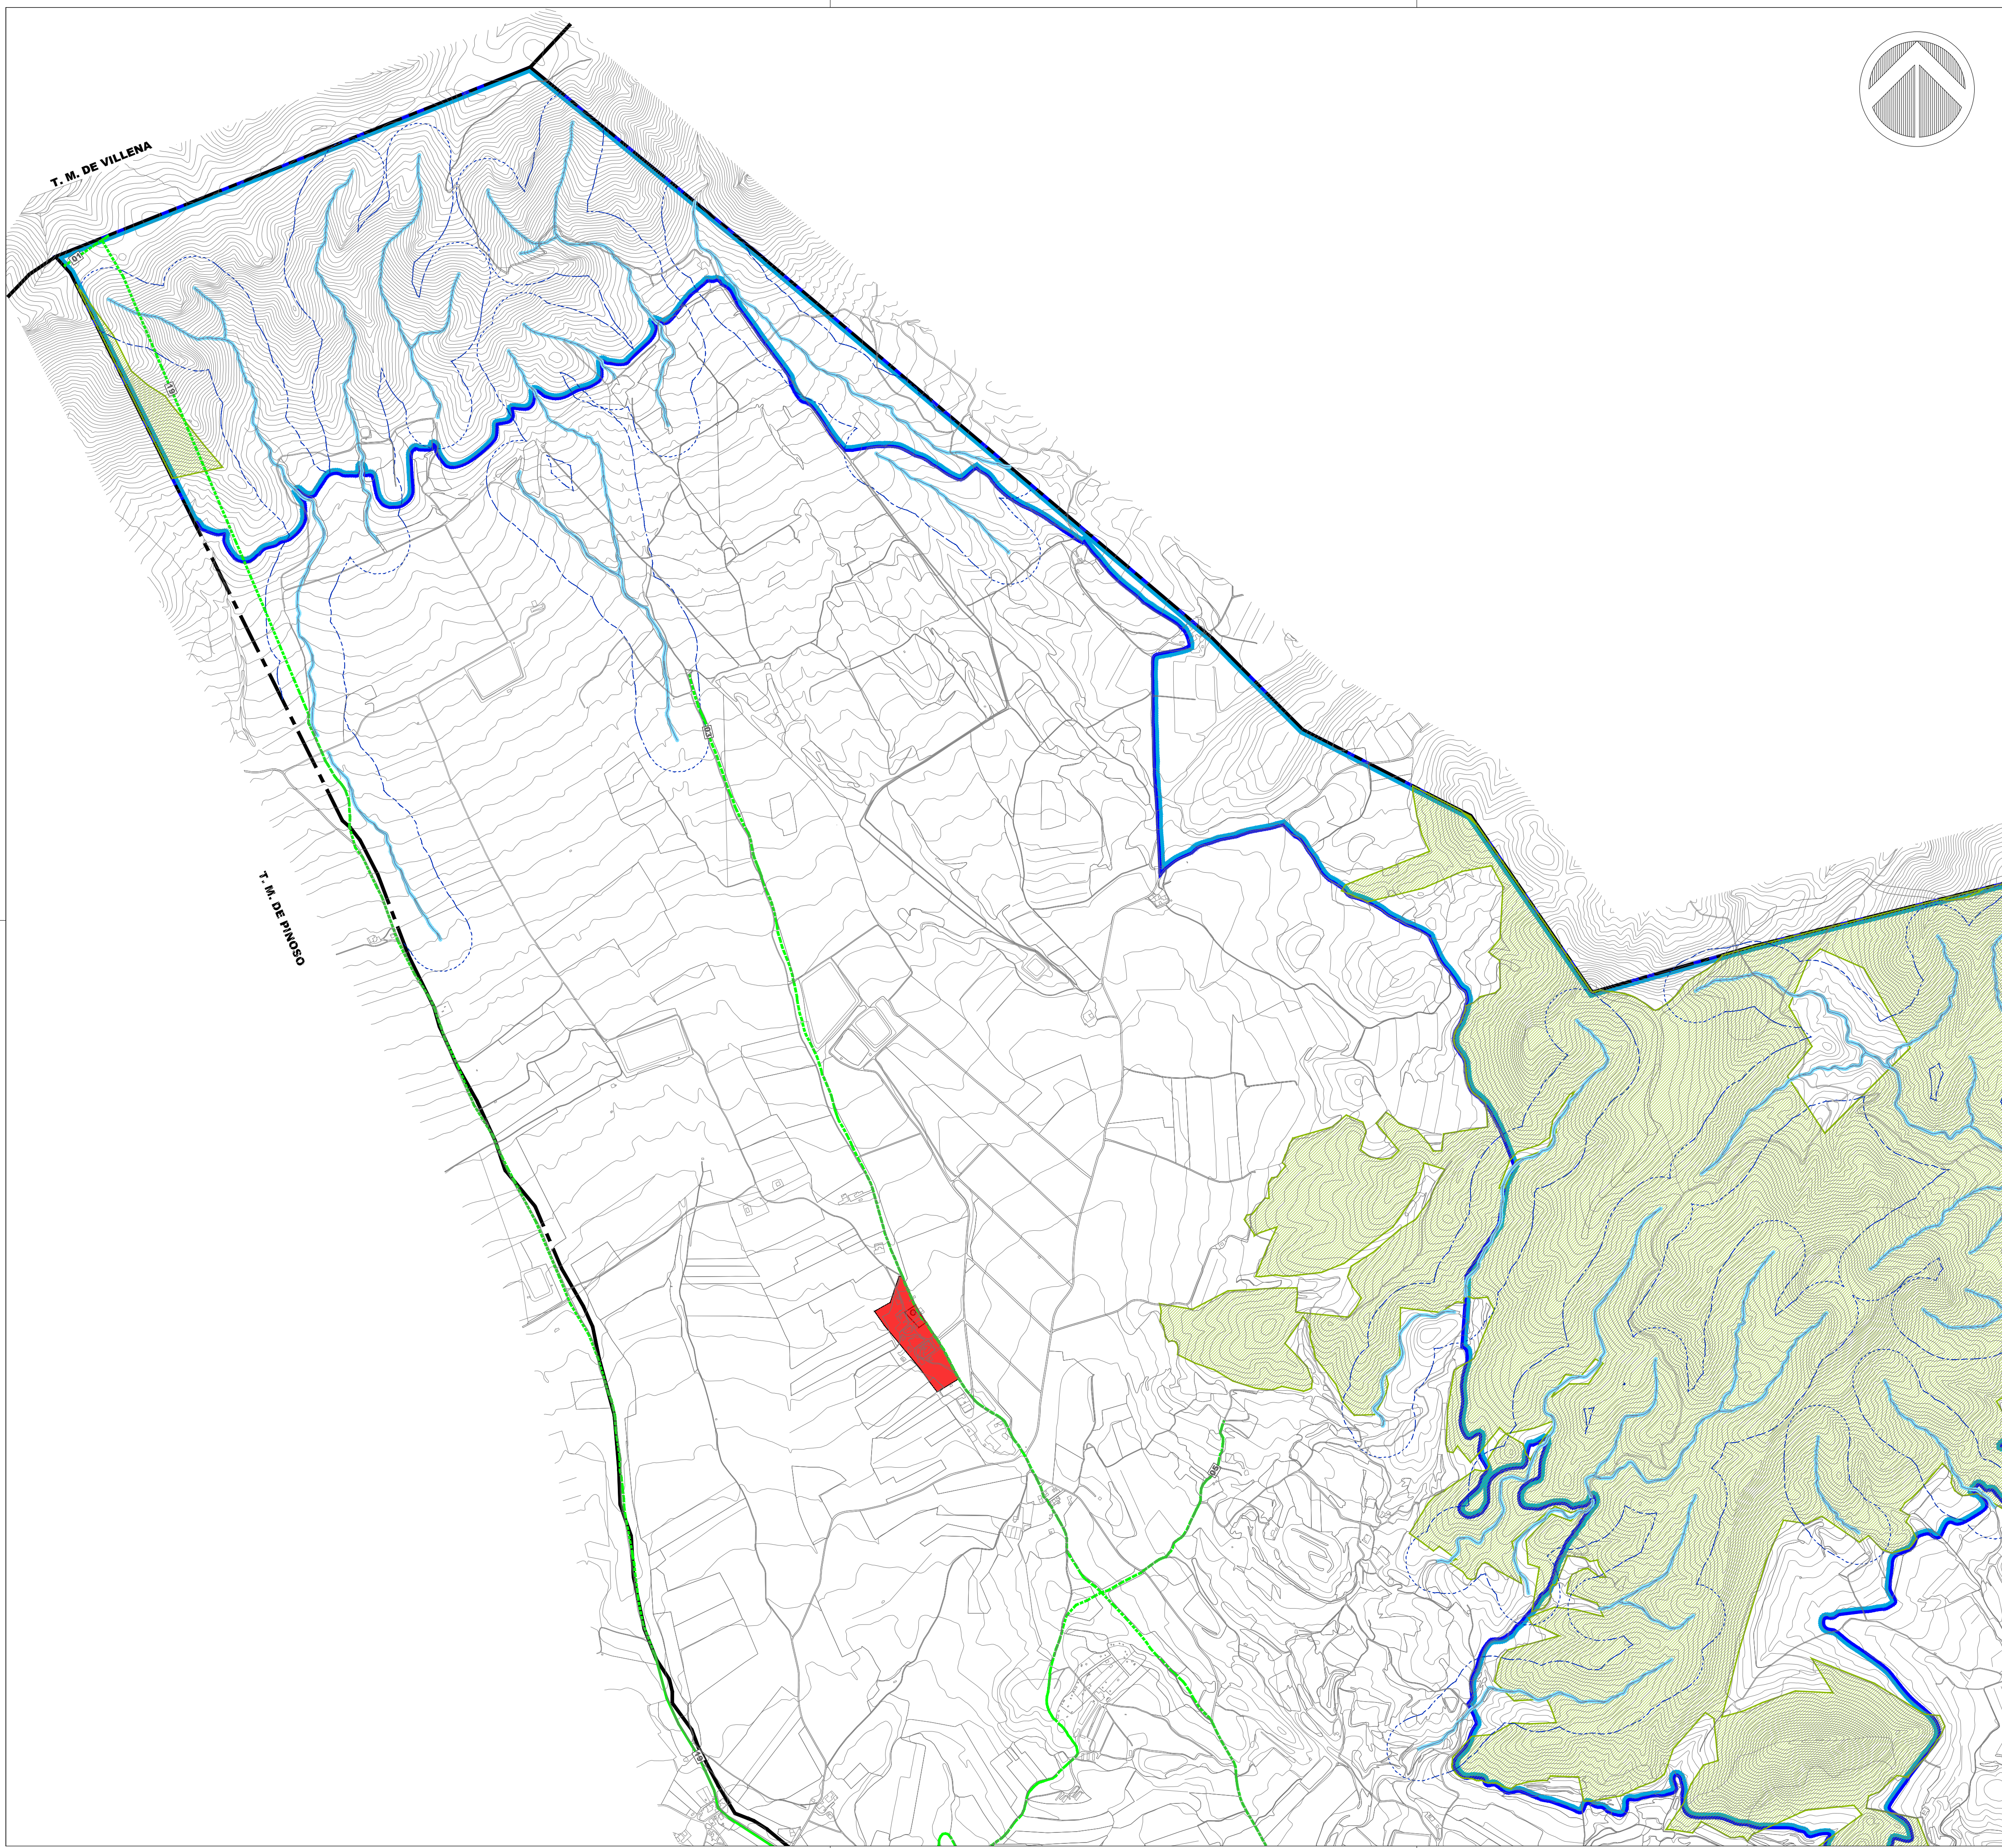


CLASIFICACIÓN DEL SUELO

- SU (Suelo Urbano)
- SUZ (Suelo Urbanizable)
- SNU (Suelo no Urbanizable)

RED PRIMARIA

- Zonas Verdes y Parques (VP, VJ)
- Equipamiento Sanitario-Asistencial, centros asistenciales (QS-AS)
- Equipamiento educativo cultural, centros docentes (QE-DOC)
- Equipamiento educativo cultural, centros culturales (QE-CUL)
- Equipamiento deportivo-recreativo, centros deportivos (QD-DEP)
- Infraestructuras de servicios urbanos: mataderos, mercados, abastos, etc. (QI-SUR)
- Infraestructuras de seguridad: bomberos, cuarteles, protección civil, extinción de incendios, emergencias, etc. (QI-SEG)
- Infraestructuras de tratamiento de residuos: Vertederos, incineradoras, tratamiento de residuos, ... (QI-RES)
- Infraestructuras y servicios urbanos genérico (QI)
- Equipamiento administrativo-institucional (QA)
- Comunicaciones, red viaria (CV), y red ferroviaria (CF)
- Comunicaciones y aparcamientos (CA)

(*) Dotacional Privado

RED VIARIA Y FERROVIARIA

- Comunicaciones, red viaria (CV)
- Comunicaciones, red ferroviaria (CF)

Afecciones de Cauces (Art. 6 Texto Refundido Ley de Aguas)

- 5m. Límite de servidumbre de uso público
- 100m. Límite de Zona de policía de Cauces

Protección de Carreteras. Según Art. 33 ley 6/1991 de carreteras de la Generalitat.

- CV-83, CV-838, CV-834, CV-830, CV-8310, CV-831, CV-835

Servidumbres aeronáuticas del aeropuerto de Alicante - Elche

- Servidumbre de operación de aeronaves

VIAS PECUARIAS

VIAS PECUARIAS	Ancho Oficial
01 Cordel de Salinas a Divilla y Ojuelos	19 m
02 Vereda del Cabezo	20 m
03 Vereda de las Cañadas	20 m
04 Colada de la balsa al varador	10m
05 Colada del Salero	12 m
06 Cañada Real de los mudos y hospital	75 m
07 Colada de la fuente del pino	12 m
08 Colada de la mina	30 m
09 Colada de la Cava fría	12 m
10 Colada del puntal de Quiles	10 m
11 Vereda de la Zafra	20 m
12 Cañada Real de Valaire	75 m
13 Colada del Barranco de la Caravasa	30 m
14 Vereda de la Bultrera	20 m
15 Colada de Saboneta pasando por la Senia	12 m
16 Vereda del Cementerio	20 m
17 Colada de Matamoros	16 m
18 Colada del Collado	18 m
19 Cañada Real del Corrallet	38 m
20 Vereda de la bultrera / C. de la Balsa al Varador	10 m

BIENES CATALOGADOS DE LA RED PRIMARIA


- Límite Núcleo Histórico Tradicional
- Entorno BIC
- Elementos del catálogo

SENDERS - RUTAS

- Via AUGUSTA
- 1 GR7
- 2 El Pinós - Tres Fuentes - El Pinós
- 3 L'Almorquí - Les Tres Fonts
- Carril Bici
- Riesgo de Inundación
- Montes Catalogados
- LICs - Sierra Salinas
- ZEPAs - Zonas de Especial protección para aves

BICs

- 01 - Castillo de Monóvar
- 02 - Ermita de Santa Bárbara
- 03 - Torre y alquería de Xinosca
- 04 - Escudo Nobiliario del Duque de Híjar
- 05 - Torre del Reloj
- 06 - Iglesia de S. Juan Bautista
- 07 - Ermita de las casas del Senyor
- 08 - Iglesia convento de los capuchinos
- 09 - Acueducto del Pont de la Gota
- 10 - Refugio antiaéreo del Fondó
- 11 - Ermita de Ntra. Señora de Fátima
- 12 - Ermita de S. Blas
- 13 - Ermita de S. Roque
- 14 - Molí de Dalt
- 15 - Molí de Baix
- 16 - Partidor de la Dotzena
- 17 - Chimeres de la Alcolholera
- 18 - Molino de Safareig
- 19 - Acueducto de las Casas de Señor
- 20 - Acueducto de la Pedrera
- 21 - Ermita de Santa Caterina de Alejandria
- 22 - Ermita del Sagrado Corazón
- 23 - Chimeres de la Fábrica de Jabones
- 24 - Caleras de Cavafria
- 25 - Caleras de Coto
- 26 - Casa Museo Azorín
- 27 - Ayuntamiento de Monóvar
- 28 - Colegio Cervantes
- 29 - Club de Convivencia
- 30 - Casa de Carlos Tortosa
- 31 - Casa de los Boles
- 32 - Casino de Monóvar
- 33 - Playa de Bouis
- 34 - Refugi de Caniers, nº1
- 35 - Refugi de Caniers, nº2
- 36 - Refugi de Caniers, nº3
- 37 - Socarrat de la Capella de la Verge
- 38 - Socarrat del Carrer Codicia
- 39 - Socarrat del Carrer la Parra
- 40 - Socarrat del Carrer Luvral
- 41 - Socarrat del Carrer Azorín
- 42 - Socarrat del Carrer Masinnet
- 43 - Socarrat del Carrer Bohuero
- 44 - Socarrat del Carrer Escultor
- 45 - Socarrat del Carrer Trinitat
- 46 - Socarrat del Carrer Demetrio Poveda
- 47 - Serrat la Vella
- 48 - Sinto
- 49 - Els Molins
- 50 - Llorella
- 51 - Calitup
- 52 - Peña de la Zafra
- 53 - Pla Manya
- 54 - Cueva de la Romaneta

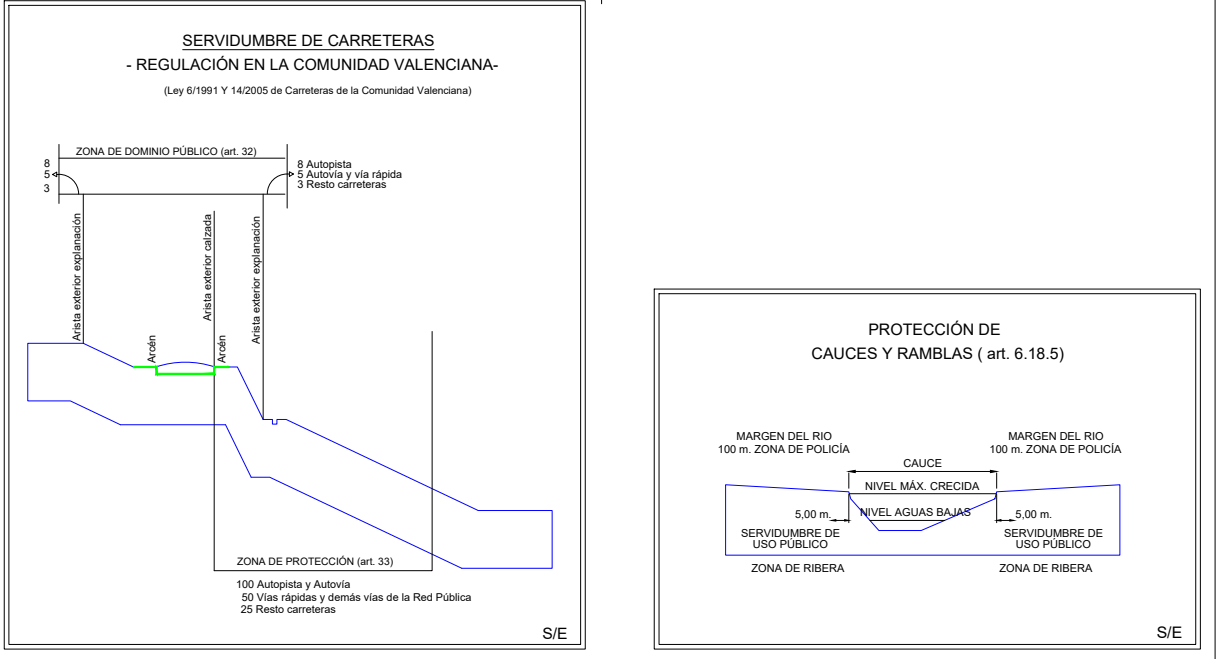

Ayuntamiento de Monóvar

PLAN GENERAL MONÓVAR

versión preliminar

hoja 1

Plano de Ordenación Estructural:

CLASIFICACIÓN DEL SUELO Y RED PRIMARIA

Arquitecto: Rosario Berjón Ayuso

Fecha: ENERO 2019

Escala: 1:10.000

Nº de Plano: **OE1**

hoja 1