


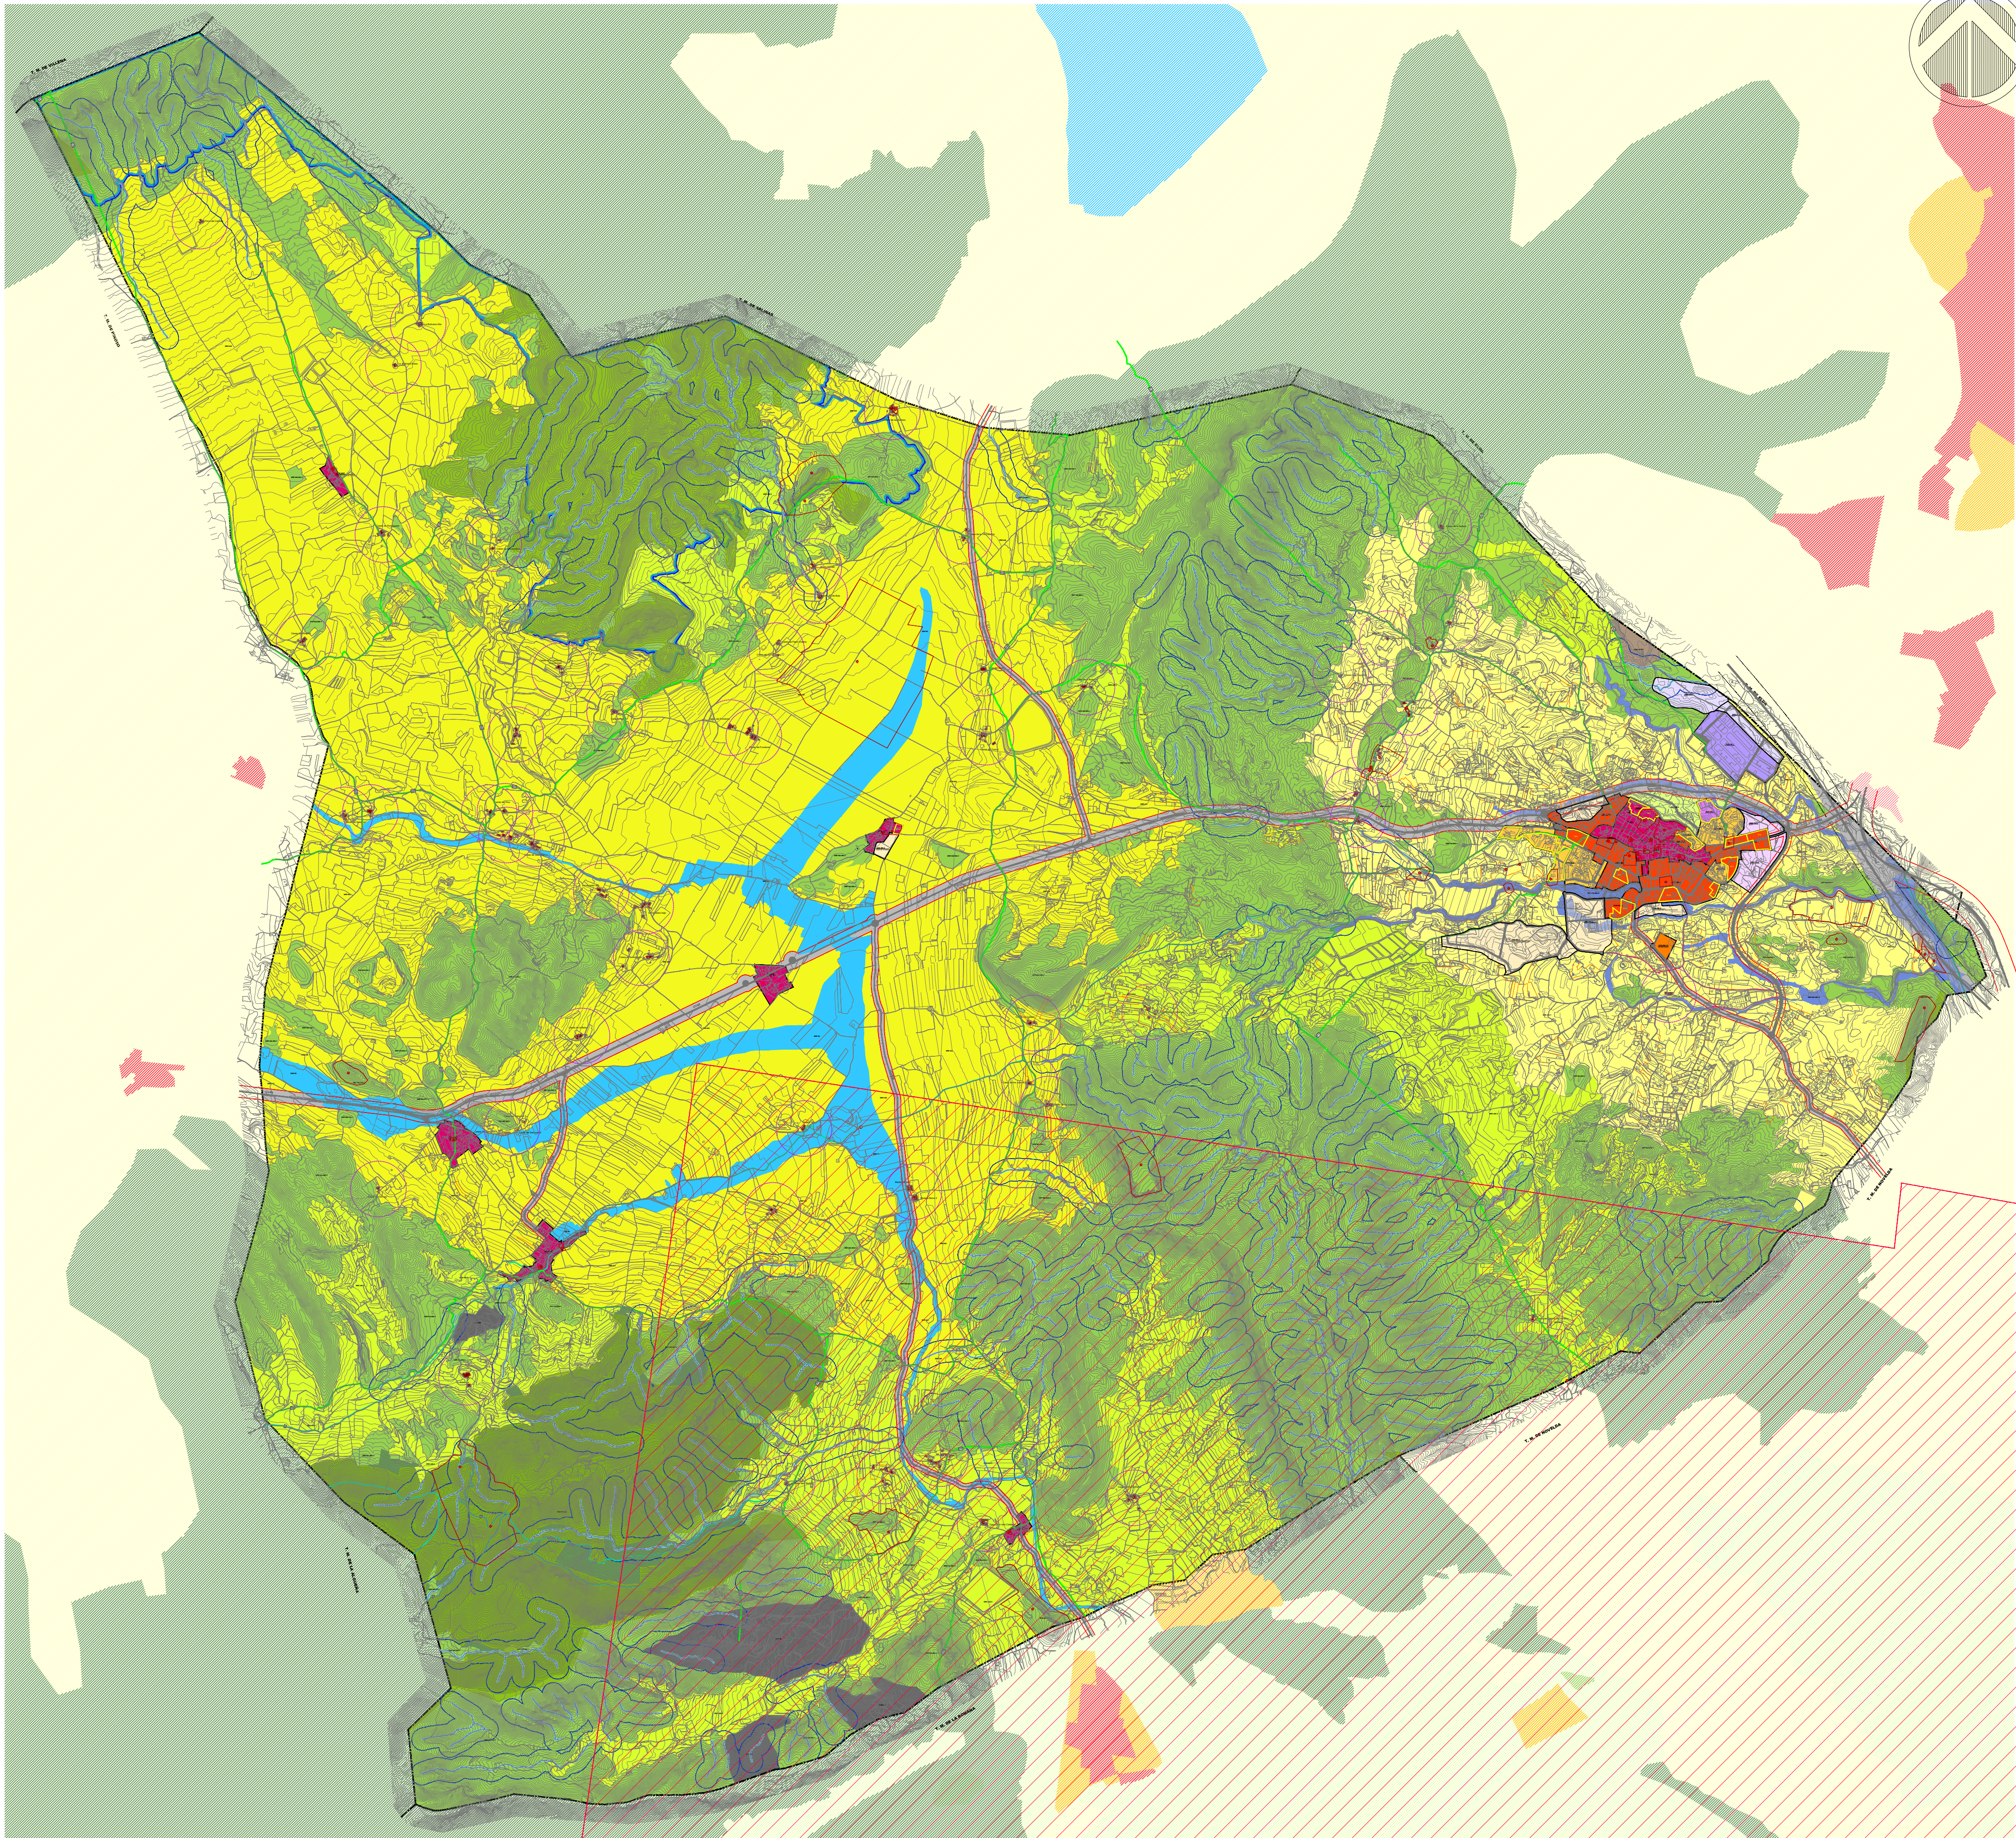


- ZONAS DE ORDENACIÓN ESTRUCTURAL**
- NHT (Zona urbanizada núcleo histórico tradicional)
 - ZUR-RE (Zona urbana residencial Alta Densidad)
 - ZUR-RE (Zona urbana residencial Media Densidad)
 - ZUR-RE (Zona urbana residencial Baja Densidad)
 - ZUR-IN (Zona urbanizada industrial)
 - ZND-RE (Zona de nuevo desarrollo residencial)
 - ZND-IN (Zona de nuevo desarrollo industrial)
 - ZND-TR (Zona de nuevo desarrollo terciaria)
 - ZRC-AG-1 (Zona Rural Común Agropecuaria 1 - General)
 - ZRC-AG-2 (Zona Rural Común Agropecuaria 2 - Periurbano)
 - ZRC-AG-3 (Zona Rural Común Agropecuaria 3 - Piedemontes de las Sierras)
 - ZRC-EX (Zona Rural Común - Extractiva)
 - Asentamientos Rurales Históricos
 - ZRP-AG (Zona Rural Protegida Agraria)
 - ZRP-NA-LG (Zona Rural Protegida Natural Legislación Medioambiental)
 - ZRP-NA-MU-1 (Zona Rural Protegida Natural Municipal 1 - Montes)
 - ZRP-NA-MU-2 (Zona Rural Protegida Natural Municipal 2 - Vinalopó)
 - ZRP-RI (Zona Rural Protegida por riesgos inundación)
 - ZRP-AF-OT (Zona Rural Protegida por Afecciones - Otras)
 - ZRP-AF-DP (Zona Rural Protegida por Dominio Pecuario)
 - ZRP-AF-CA (Zona Rural Protegida Afección de cauces)
 - ZRP-AF-CR (Zona Rural Protegida Afección de carreteras)
 - ZRP-AF-TR (Zona Rural Protegida Afección de Transportes)

- Protección de Carreteras.** Según Art. 33 ley 6/1991 de carreteras de la Generalitat.
- CV-83, CV-838, CV-834, CV-830, CV-8310, CV-831, CV-835
 - 5m. Límite de servidumbre de uso público - 100m. Límite de Zona de policía de Cauces
 - 5m. Límite de servidumbre de uso público
 - 100m. Límite de Zona de policía de Cauces
- Zonas de limitación de Usos.** Ley del Sector Ferroviario 38/2015
- AVE
 - Servidumbres aeronáuticas del aeropuerto de Alicante - Elche
 - Servidumbres aeronáuticas del aeropuerto de Alicante

- BIENES CATALOGADOS DE LA RED PRIMARIA**
- Límite Núcleo Histórico Tradicional
 - Entorno BIC
 - Elementos del catálogo
- BICs**
- 01- Castillo de Monóvar
 - 02- Ermita de Santa Bárbara
 - 03- Torre y alquería de Xinos
 - 04- Escudo Nobiliario del Duque de Híjar
 - 05- Torre del Reloj
 - 06- Iglesia de S. Juan Bautista
 - 07- Ermita de las casas del Sanyor
 - 08- Iglesia convento de los capuchinos
 - 09- Acueducto del Pont de la Gota
 - 10- Refugio antiaéreo del Fondo
 - 11- Ermita de Ntra. Señora de Fátima
 - 12- Ermita de S. Blas
 - 13- Ermita de S. Roque
 - 14- Molí de Salt
 - 15- Molí de Baix
 - 16- Partidor de la Dotzena
 - 17- Chimenea de la Alcolera
 - 18- Molino de Salinar
 - 19- Acueducto de las Casas de Señor
 - 20- Acueducto de la Piedra
 - 21- Ermita de Santa Catalina de Alejandria
 - 22- Ermita del Sagrado Corazón
 - 23- Chimenea de la Fábrica de Jabones
 - 24- Caleras de Cavallia
 - 25- Caleras de Colo
 - 26- Casa Museo Azorin
 - 27- Ayuntamiento de Monóvar
 - 28- Colegio Cervantes
 - 29- Club de Convivencia
 - 30- Casa de Carlos Tortosa
 - 31- Casa de les Boles
 - 32- Casino de Monóvar
 - 33- Plaça de Bous
 - 34- Refugi de Caniers, nº1
 - 35- Refugi de Caniers, nº2
 - 36- Refugi de Caniers, nº3
 - 37- Socarrat de la Capella de la Verge
 - 38- Socarrat del Carrer Codicia
 - 39- Socarrat del Carrer la Parra
 - 40- Socarrat del Carrer Lluverat
 - 41- Socarrat del Carrer Azorin
 - 42- Socarrat del Carrer Masanet
 - 43- Socarrat del Carrer Boharo
 - 44- Socarrat del Carrer Escultor
 - 45- Socarrat del Carrer Trinitat
 - 46- Socarrat del Carrer Demetrio Poveda
 - 47- Serreta la Vella
 - 48- Sanyor
 - 49- Els Molins
 - 50- Llometa
 - 51- Calafut
 - 52- Peña de la Zafra
 - 53- Pla Manya
 - 54- Cueva de la Romaneta

- SENDEROS - RUTAS**
- Via AUGUSTA
 - 1 GRV
 - 2 El Pinós - Tres Fuentes - El Pinós
 - 3 L'Almorquí - Les Tres Fonts
 - Carril Bici
- Montes Catalogados**
- Montes - Sierra Salinas
 - ZEPA - Zonas de Especial protección para aves

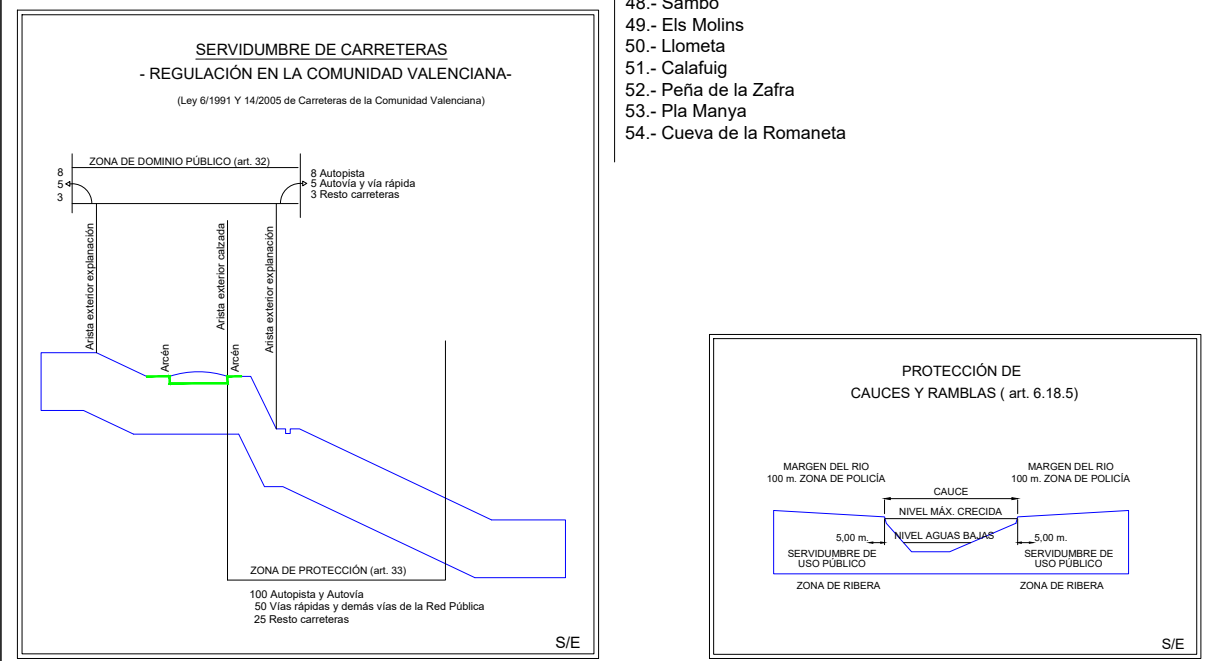

Ayuntamiento de
Monóvar

**PLAN GENERAL
MONÓVAR**

versión preliminar

Plano de Ordenación Estructural:

ZONAS DE ORDENACIÓN ESTRUCTURAL

Arquitecto:
Rosario Berjón Ayuso

Fecha: ENERO 2019

Escala: 1:30.000
Nº de Plano **OE2**