


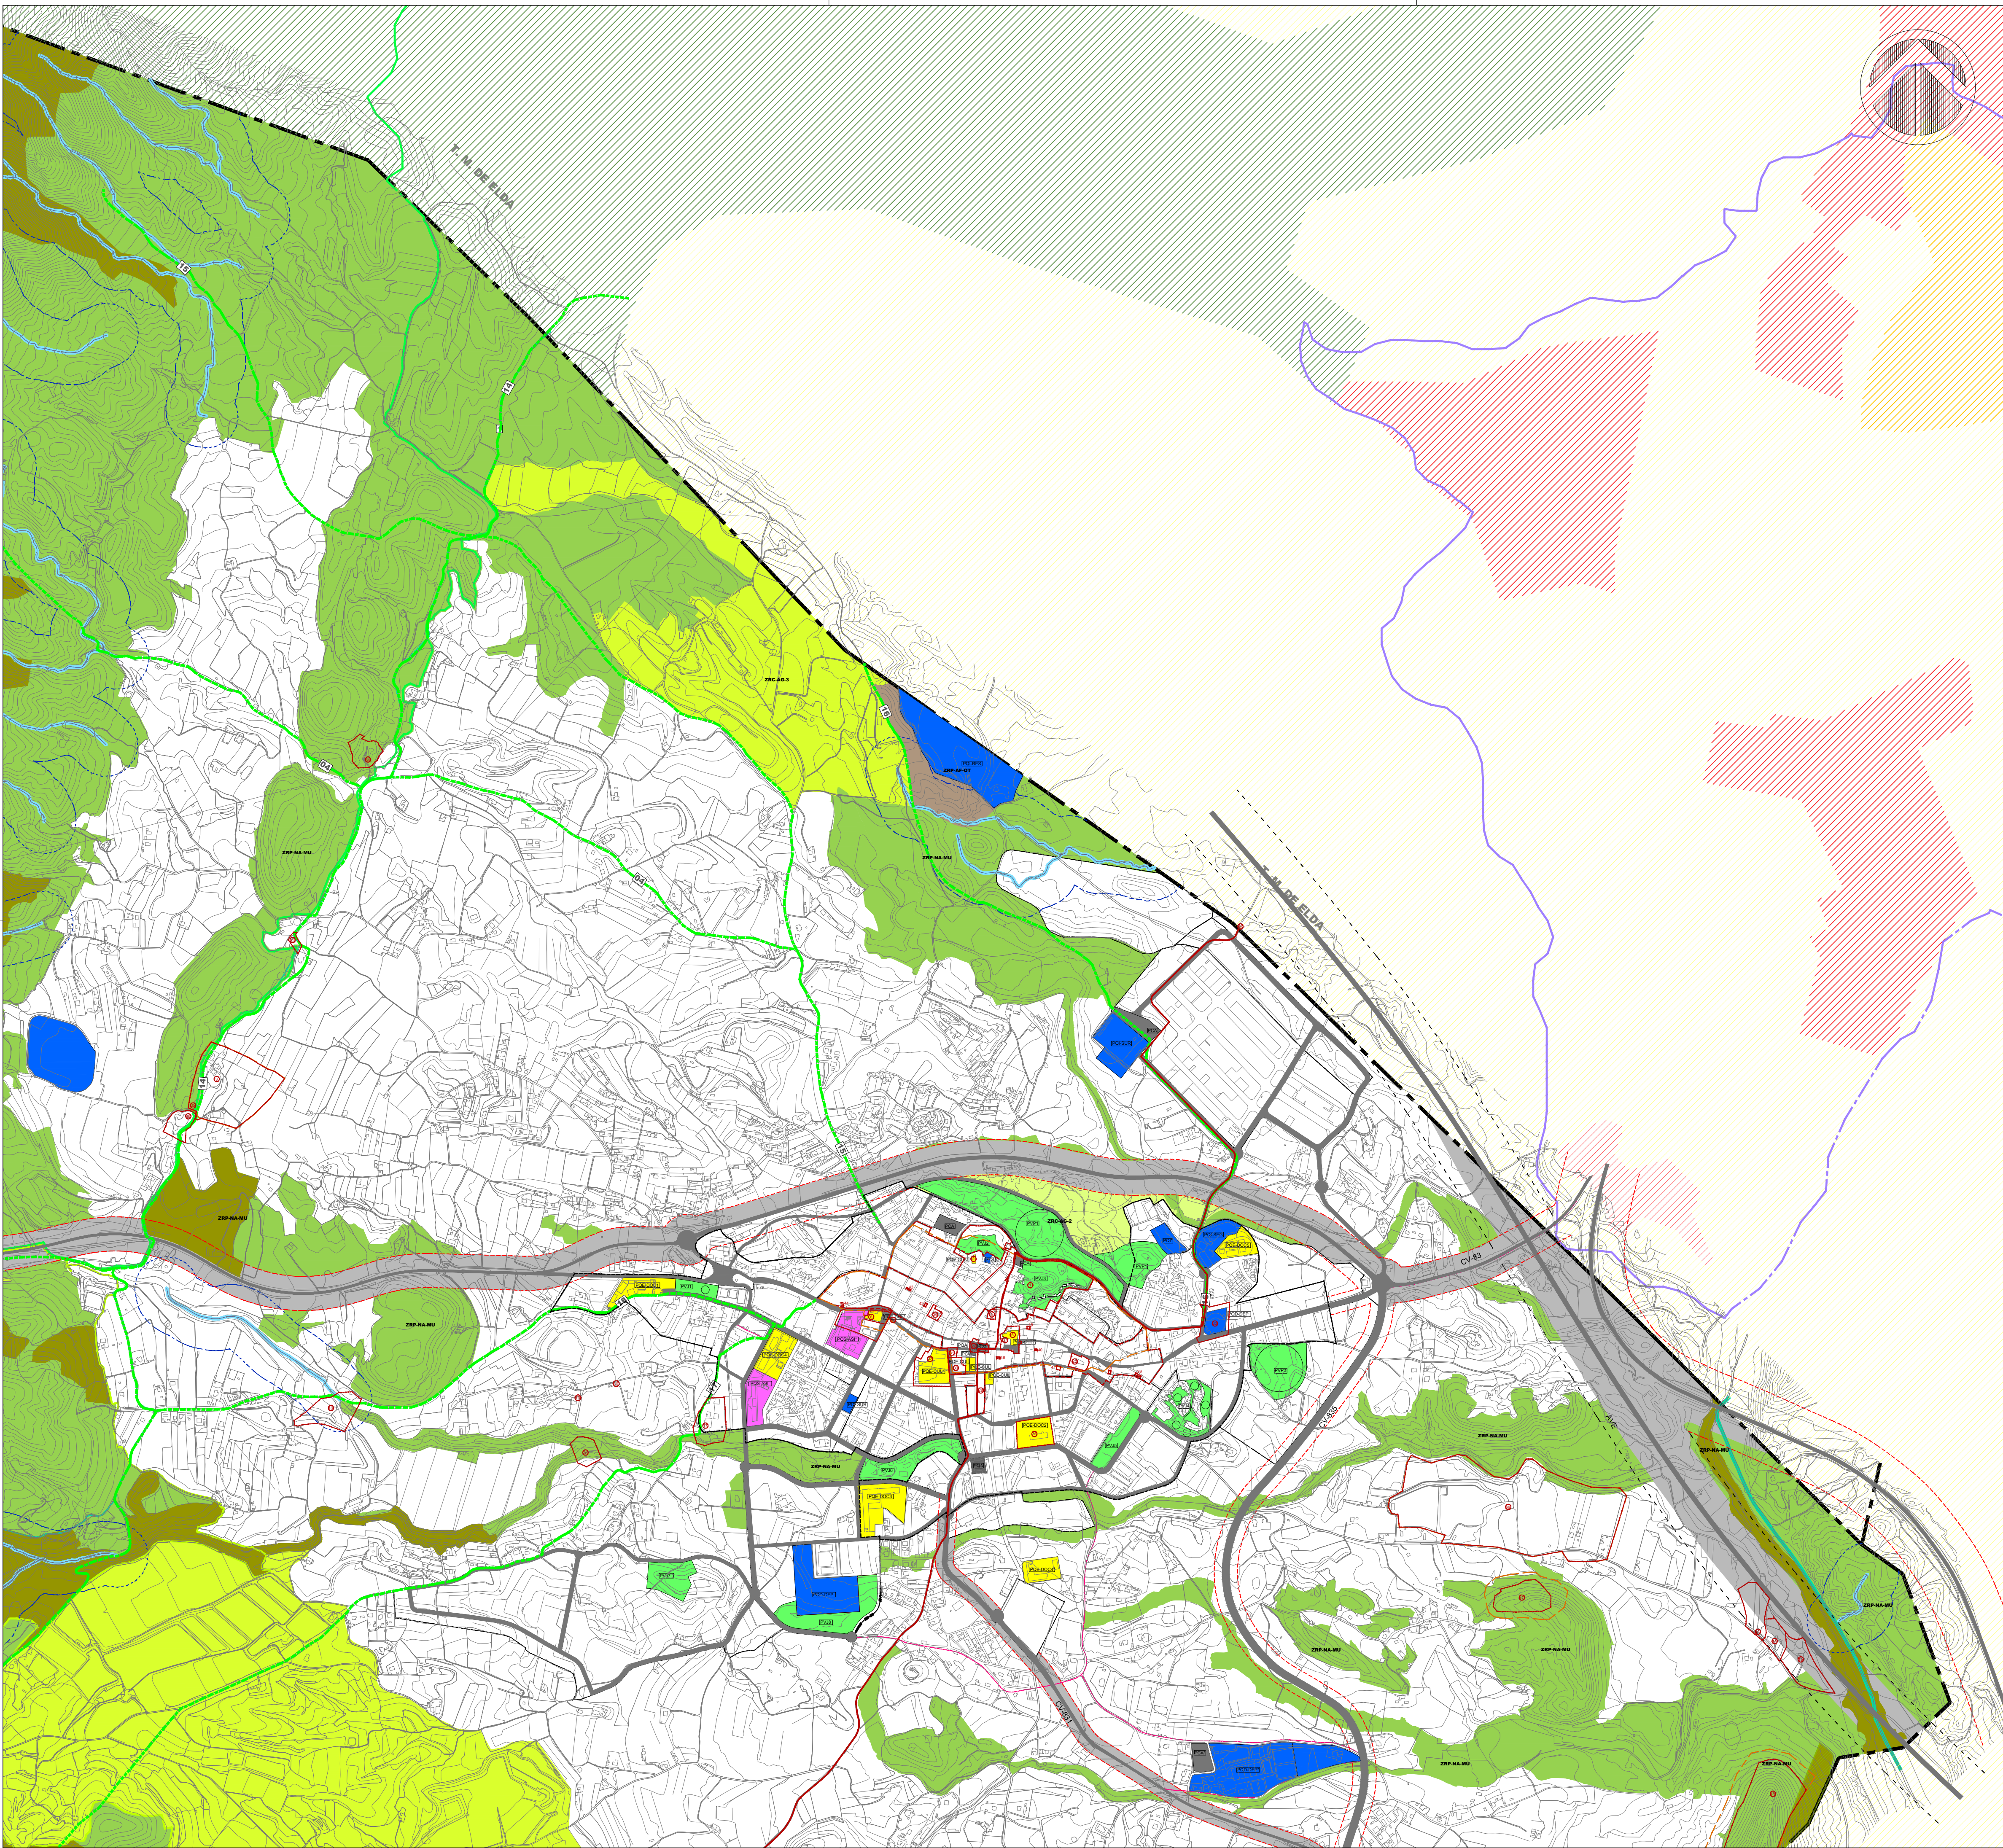

- RED PRIMARIA**
- Zonas Verdes y Parques (VP, VJ)
  - Equipamiento Sanitario-Asistencial, centros asistenciales (QS-ASI)
  - Equipamiento educativo cultural, centros docentes (QE-DCC)
  - Equipamiento educativo cultural, centros culturales (QE-CUL)
  - Equipamiento deportivo-recreativo, centros deportivos (QD-DEP)
  - Infraestructuras de servicios urbanos: mataderos, mercados, abastos, etc. (QI-SUR)
  - Infraestructuras de seguridad: bomberos, cuarteles, protección civil, extinción de incendios, emergencias, etc. (QI-SEG)
  - Infraestructuras de tratamiento de residuos: Vertederos, incineradoras, tratamiento de residuos, ... (QI-RES)
  - Infraestructuras y servicios urbanos genérico (QI)
  - Equipamiento administrativo-institucional (QA)
  - Comunicaciones, red viaria (CV), y red ferroviaria (CF)
  - Comunicaciones y aparcamientos (CA)

- INFRAESTRUCTURA VERDE**
- ZRC-AG-2 (Zona Rural Común Agropecuaria 2 - Periurbano)
  - ZRC-AG-3 (Zona Rural Común Agropecuaria 3 - Piedemontes de las Sierras)
  - ZRP-AG (Zona Rural Protegida Agraria)
  - ZRP-NA-LG (Zona Rural Protegida Natural Legislación Medioambiental)
  - ZRP-NA-MU (Zona Rural Protegida Natural Municipal 1 y 2)
  - ZRP-Ri (Zona Rural Protegida por riesgos - Inundación)
  - ZRP-AF-DT (Zona Rural Protegida por Afecciones- Otras)
  - ZRP-AF-OP (Zona Rural Protegida por Dominio Pecuario)
  - ZRP-AF-CA (Zona Rural Protegida Afección de cauces)
  - ZRP-AF-CR (Zona Rural Protegida Afección de carreteras)
  - ZRP-AF-TR (Zona Rural Protegida Afección de Transportes)

- RED VIARIA Y FERROVIARIA**
- Comunicaciones, red viaria (CV)
  - Comunicaciones, red ferroviaria (CF)
  - Protección de Carreteras. Según Art. 33 ley 6/1991 de carreteras de la Generalitat.
  - CV-83, CV-838, CV-834, CV-830, CV-8310, CV-831, CV-835
  - Afecciones de Cauces (Art. 6 Texto Refundido Ley de Aguas)
  - 5m. Límite de servidumbre de uso público - 100m. Límite de Zona de policía de Cauces
  - 5m. Límite de servidumbre de uso público
  - 100m. Límite de Zona de policía de Cauces
  - Zonas de limitación de Usos. Ley del Sector Ferroviario 38/2015
  - AVE


Servidumbres aeronáuticas del aeropuerto de Alicante - Elche

Servidumbres aeronáuticas del aeropuerto de Alicante

| VIAS PECUARIAS                                       |               | UNIDADES DE PAISAJE                             |  |
|------------------------------------------------------|---------------|-------------------------------------------------|--|
| <b>VIAS PECUARIAS</b>                                | Ancho Oficial | UP-05 - Serra de l'Ombria                       |  |
| 01 Cordel de Salinas a Dividilla y Ojuelos           | 19 m          | UP-06 - Serra de Betles - Serra de les Pedrises |  |
| 02 Vereda del Cabezo                                 | 20 m          | UP-07 - Pla de la Manyà - El Fondó              |  |
| 03 Vereda de las Cañadas                             | 20 m          | UP-08 - Alt de Don Pedro - Serra de Salinas     |  |
| 04 Colada de la balsa al varador                     | 10 m          | UP-13 - Serra del Redot                         |  |
| 05 Colada del Salero                                 | 12 m          |                                                 |  |
| 06 Cañada Real de los mudos y hospital               | 75 m          |                                                 |  |
| 07 Colada de la fuente del pino                      | 12 m          |                                                 |  |
| 08 Colada de la mina                                 | 30 m          |                                                 |  |
| 09 Colada de la Cava fría                            | 12 m          |                                                 |  |
| 10 Colada del puntal de Quiles                       | 10 m          |                                                 |  |
| 11 Vereda de la Zafra                                | 20 m          |                                                 |  |
| 12 Cañada Real de Velaire                            | 75 m          |                                                 |  |
| 13 Colada del Barranco de la Caravasa                | 30 m          |                                                 |  |
| 14 Vereda de la Bulterra                             | 20 m          |                                                 |  |
| 15 Colada de Sabonella pasando por la Senia          | 12 m          |                                                 |  |
| 16 Vereda del Cementerio                             | 20 m          |                                                 |  |
| 17 Colada de Matamoros                               | 16 m          |                                                 |  |
| 18 Colada del Collado                                | 18 m          |                                                 |  |
| 19 Cañada Real del Corralet                          | 38 m          |                                                 |  |
| 20 Vereda de la bulterra / C. de la Balsa al Varador | 10 m          |                                                 |  |

- SENDEROS - RUTAS**
- Via AUGUSTA
  - GR7
  - El Pinós - Tres Fuentes - El Pinós
  - L'Almorquí - Les Tres Fonts
  - Carril Bici
  - Montes Catalogados
  - LICE - Sierra Salinas
  - ZEPAs - Zonas de Especial protección para aves

- BIENES CATALOGADOS DE LA RED PRIMARIA (Catálogo de Bienes y espacios protegidos P.G. MONÓVAR)**
- Límite Núcleo Histórico Tradicional
  - Entorno BIC
  - Elementos del catálogo
  - Áreas de vigilancia arqueológica

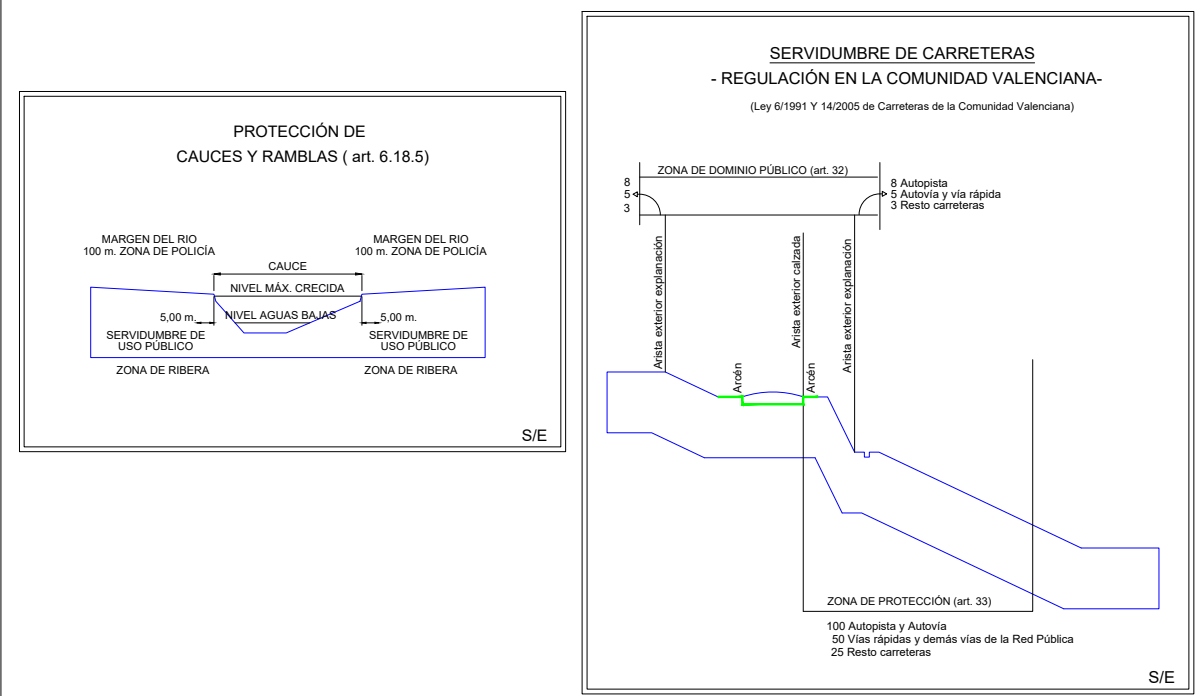




Ayuntamiento de  
Monóvar

**PLAN GENERAL  
MONÓVAR**

versión preliminar

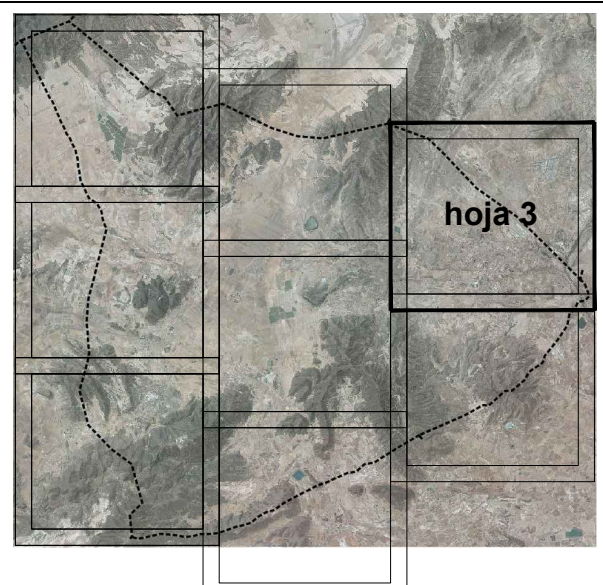

hoja 3

Plano de Ordenación Estructural:

**INFRAESTRUCTURA VERDE**

Arquitecto:

Rosario Berjón Ayuso

Fecha: ENERO 2019

Escala: 1:10.000

Nº de Plano: **OE3**

hoja 3