


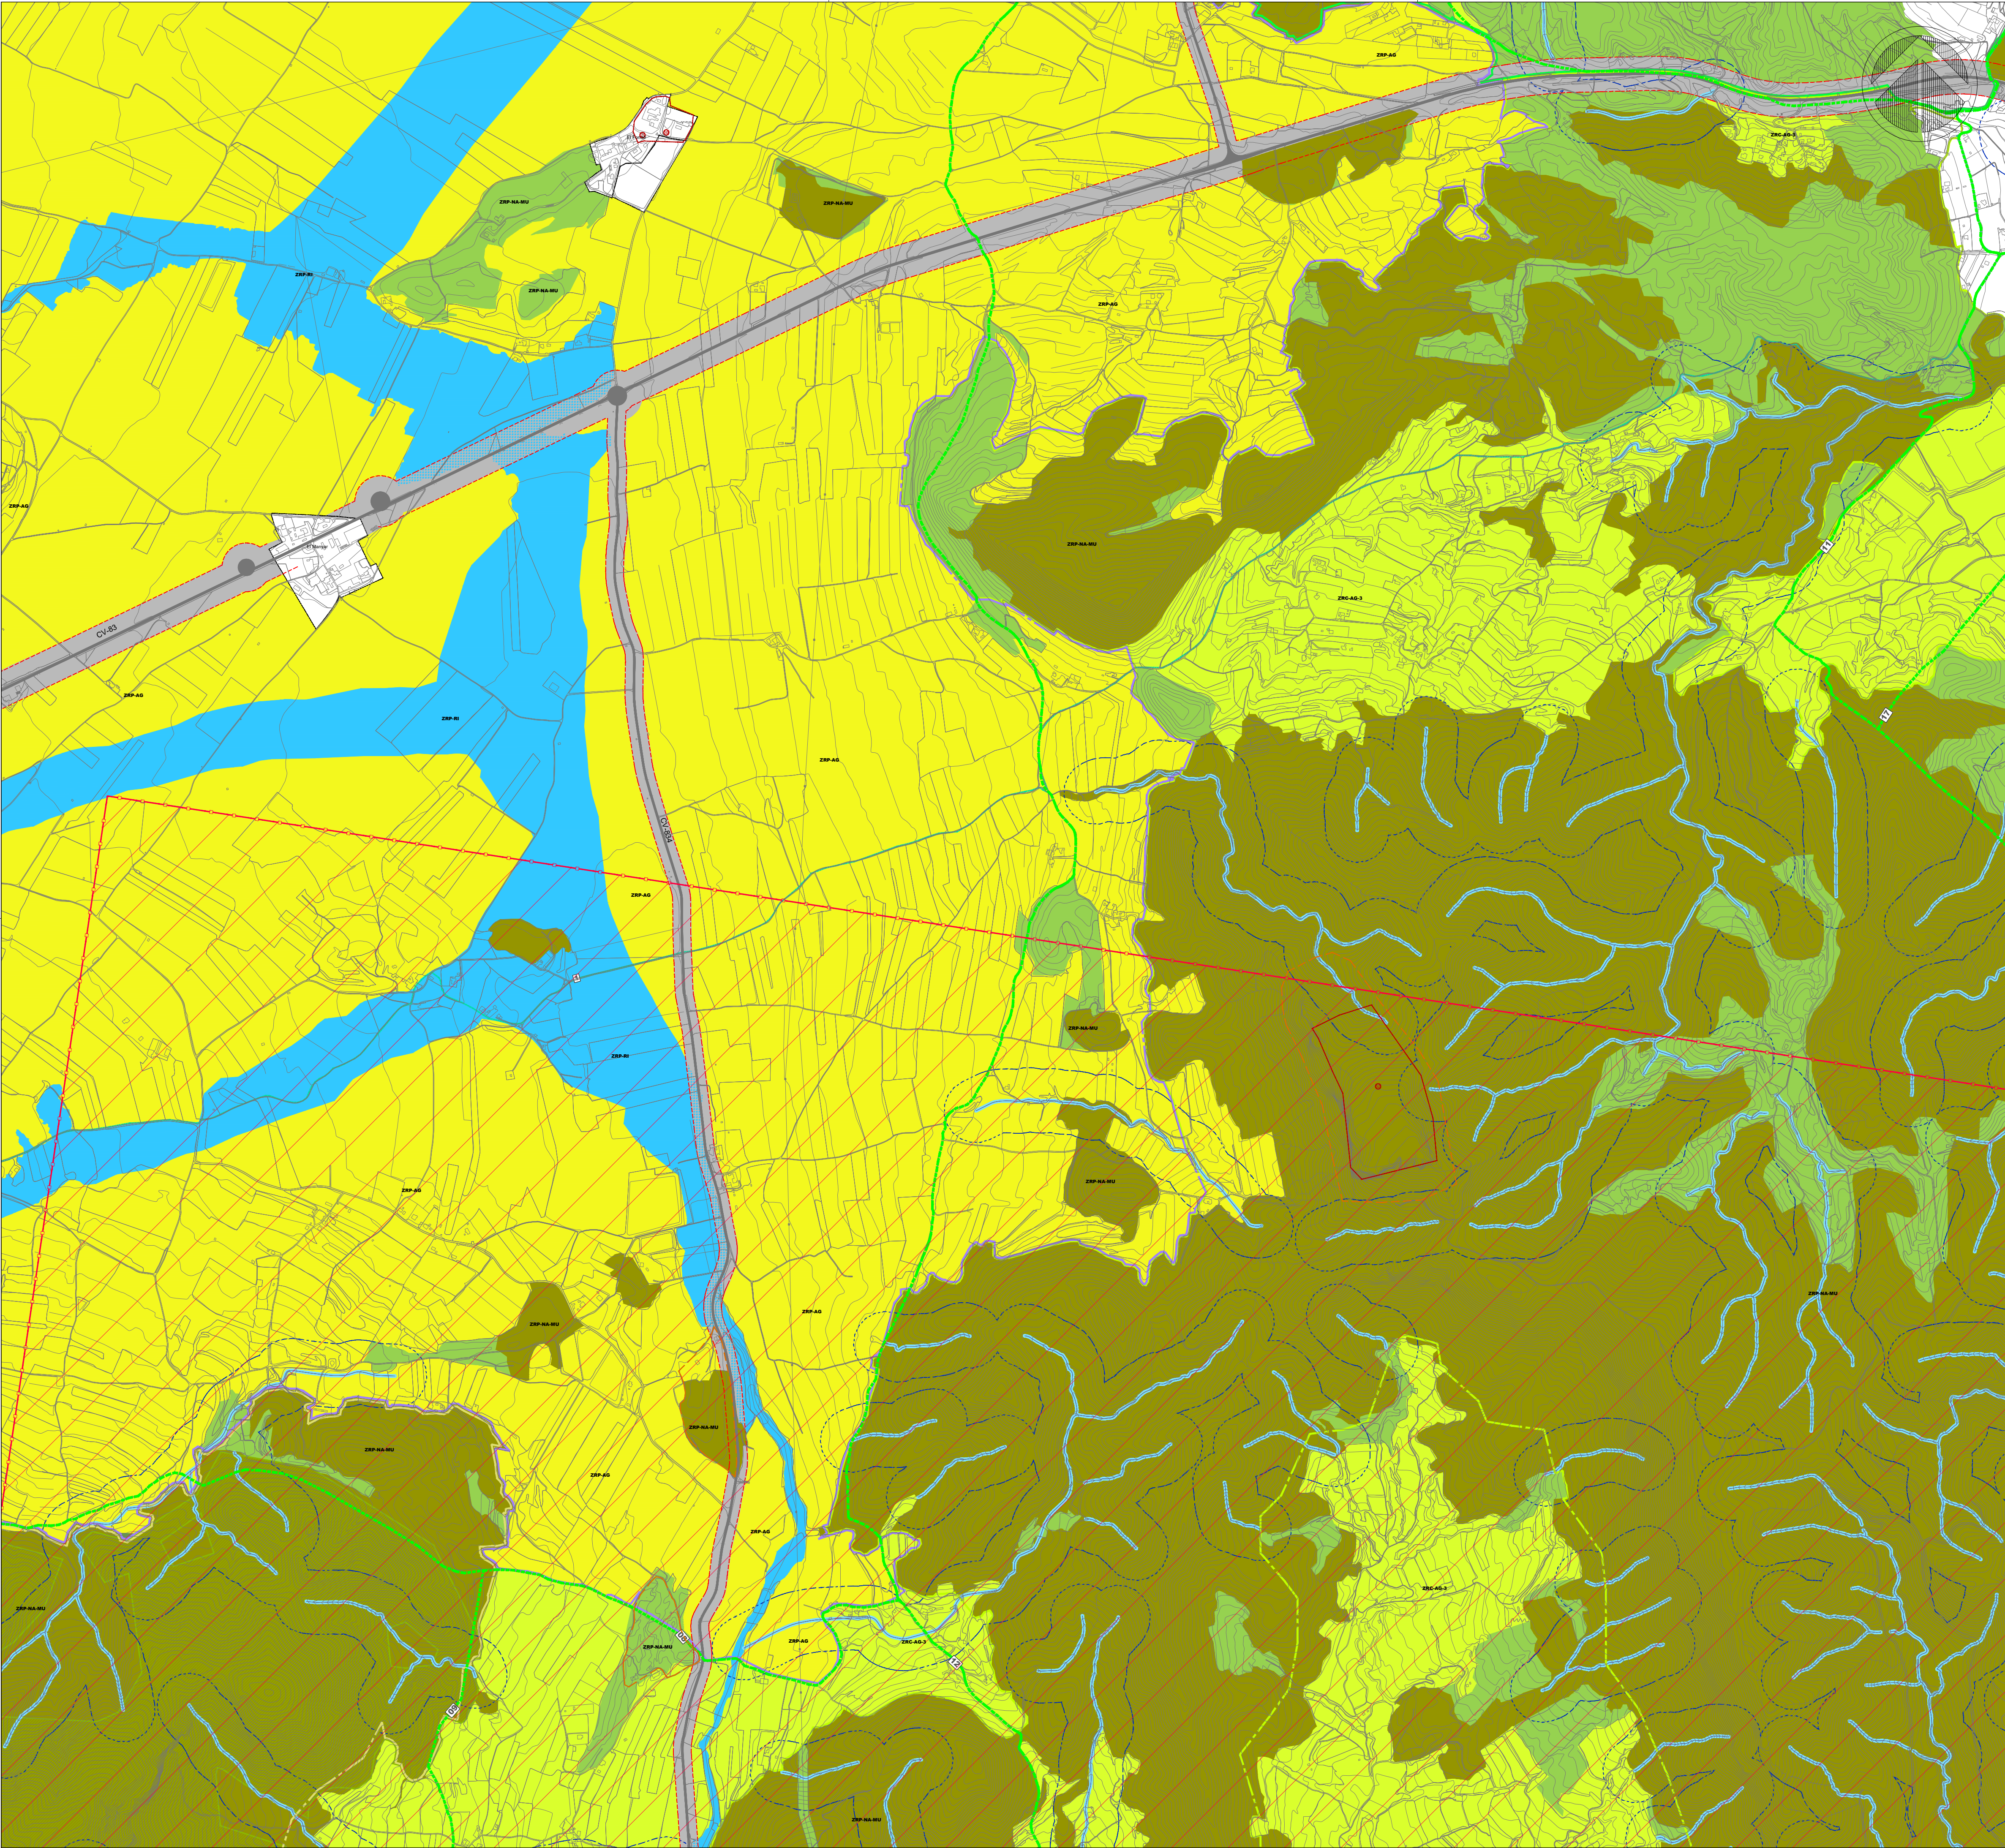

- RED PRIMARIA**
- Zonas Verdes y Parques (VP-VJ)
 - Equipamiento Sanitario-Asistencial, centros asistenciales (QS-ASI)
 - Equipamiento educativo cultural, centros docentes (QE-DCC)
 - Equipamiento educativo cultural, centros culturales (QE-CUL)
 - Equipamiento deportivo-recreativo, centros deportivos (QD-DEP)
 - Infraestructuras de servicios urbanos: mataderos, mercados, abastos, etc. (QI-SUR)
 - Infraestructuras de seguridad: bomberos, cuarteles, protección civil, extinción de incendios, emergencias, etc. (QI-SEG)
 - Infraestructuras de tratamiento de residuos: Vertederos, incineradoras, tratamiento de residuos, ... (QI-RES)
 - Infraestructuras y servicios urbanos genérico (QI)
 - Equipamiento administrativo-institucional (QA)
 - Comunicaciones, red viaria (CV), y red ferroviaria (CF)
 - Comunicaciones y aparcamientos (CA)

- INFRAESTRUCTURA VERDE**
- ZRC-AG-2 (Zona Rural Común Agropecuaria 2 - Periurbano)
 - ZRC-AG-3 (Zona Rural Común Agropecuaria 3 - Piedemontes de las Sierras)
 - ZRP-AG (Zona Rural Protegida Agraria)
 - ZRP-NA-LG (Zona Rural Protegida Natural Legislación Medioambiental)
 - ZRP-NA-MU (Zona Rural Protegida Natural Municipal 1 y 2)
 - ZRP-Ri (Zona Rural Protegida por riesgos - Inundación)
 - ZRP-AF-OT (Zona Rural Protegida por Afecciones- Otras)
 - ZRP-AF-OP (Zona Rural Protegida por Dominio Público)
 - ZRP-AF-CA (Zona Rural Protegida Afección de cauces)
 - ZRP-AF-CR (Zona Rural Protegida Afección de carreteras)
 - ZRP-AF-TR (Zona Rural Protegida Afección de Transportes)

- RED VIARIA Y FERROVIARIA**
- Comunicaciones, red viaria (CV)
 - Comunicaciones, red ferroviaria (CF)

Protección de Carreteras. Según Art. 33 ley 6/1991 de carreteras de la Generalitat.

CV-83, CV-838, CV-834, CV-830, CV-8310, CV-831, CV-835

Afecciones de Cauces (Art. 6 Texto Refundido Ley de Aguas)

5m. Límite de servidumbre de uso público - 100m. Límite de Zona de policía de Cauces

5m. Límite de servidumbre de uso público

100m. Límite de Zona de policía de Cauces

Zonas de limitación de Usos. Ley del Sector Ferroviario 38/2015

AVE

Servidumbres aeronáuticas del aeropuerto de Alicante - Elche

Servidumbres aeronáuticas del aeropuerto de Alicante


VIAS PECUARIAS

VIAS PECUARIAS	Ancho Oficial	UNIDADES DE PAISAJE
01 Cordel de Salinas a Dividilla y Ojuelos	19 m	UP-05 - Serra de l'Ombría
02 Vereda del Cabezo	20 m	UP-06 - Serra de Betles - Serra de les Pedrises
03 Vereda de las Cañadas	20 m	UP-07 - Pla de la Manyà - El Fondó
04 Colada de la balsa al varador	10 m	UP-08 - Alt de Don Pedro - Serra de Salines
05 Colada del Salero	12 m	UP-13 - Serra del Redot
06 Cañada Real de los mudos y hospital	75 m	
07 Colada de la fuente del pino	12 m	
08 Colada de la mina	30 m	
09 Colada de la Cava fría	12 m	
10 Colada del puntal de Quiles	10 m	
11 Vereda de la Zafra	20 m	
12 Cañada Real de Velaire	75 m	
13 Colada del Barranco de la Caravasa	30 m	
14 Vereda de la Buitrera	20 m	
15 Colada de Saboneta pasando por la Senia	12 m	
16 Vereda del Cementerio	20 m	
17 Colada de Matamoros	16 m	
18 Colada del Collado	18 m	
19 Cañada Real del Corralet	38 m	
20 Vereda de la buitrea / C. de la Balsa al Varador	10 m	

- SENDEROS - RUTAS**
- Via AUGUSTA
 - GR7
 - El Pinós - Tres Fuentes - El Pinós
 - L'Almorquí - Les Tres Fonts
 - Carril Bici
 - Montes Catalogados
 - LICE - Sierra Salinas
 - ZEPAs - Zonas de Especial protección para aves

BIENES CATALOGADOS DE LA RED PRIMARIA (Catálogo de Bienes y espacios protegidos P.G. MONÓVAR)

- Límite Núcleo Histórico Tradicional
- Entorno BIC
- Elementos del catálogo
- Áreas de vigilancia arqueológica

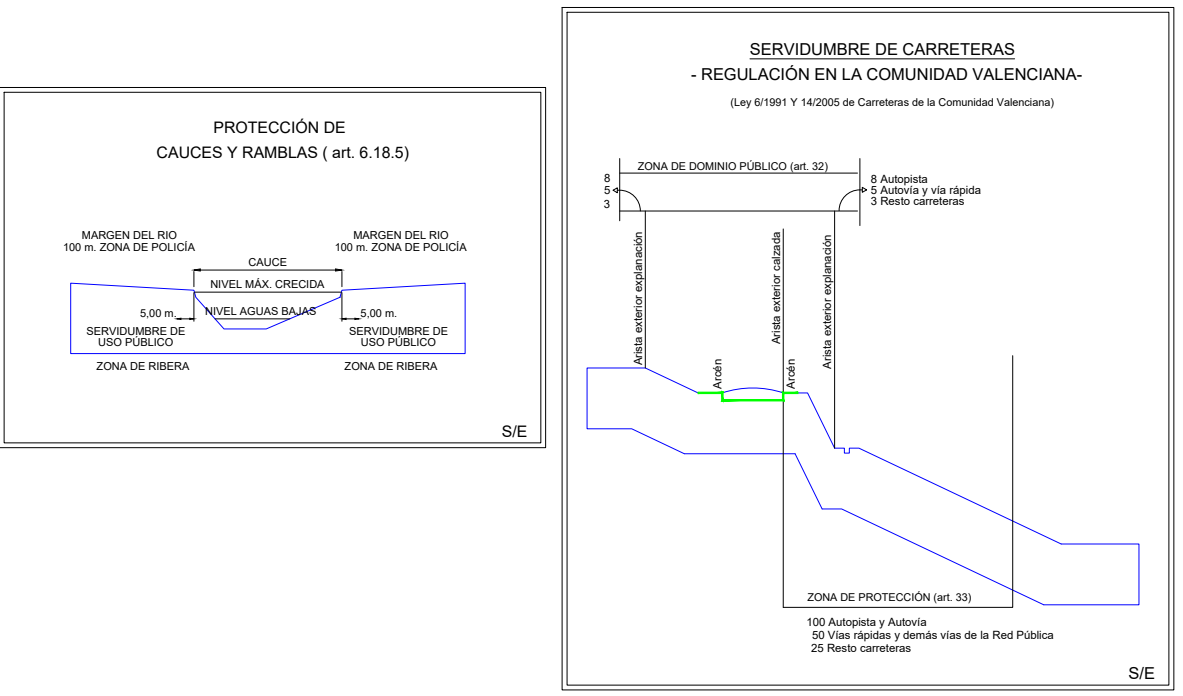

Plano de Ordenación Estructural:

INFRAESTRUCTURA VERDE

Arquitecto: 
Rosario Berjón Ayuso

Fecha: ENERO 2019

Escala: 1:10.000
Nº de Plano: **OE3**
hoja 5