


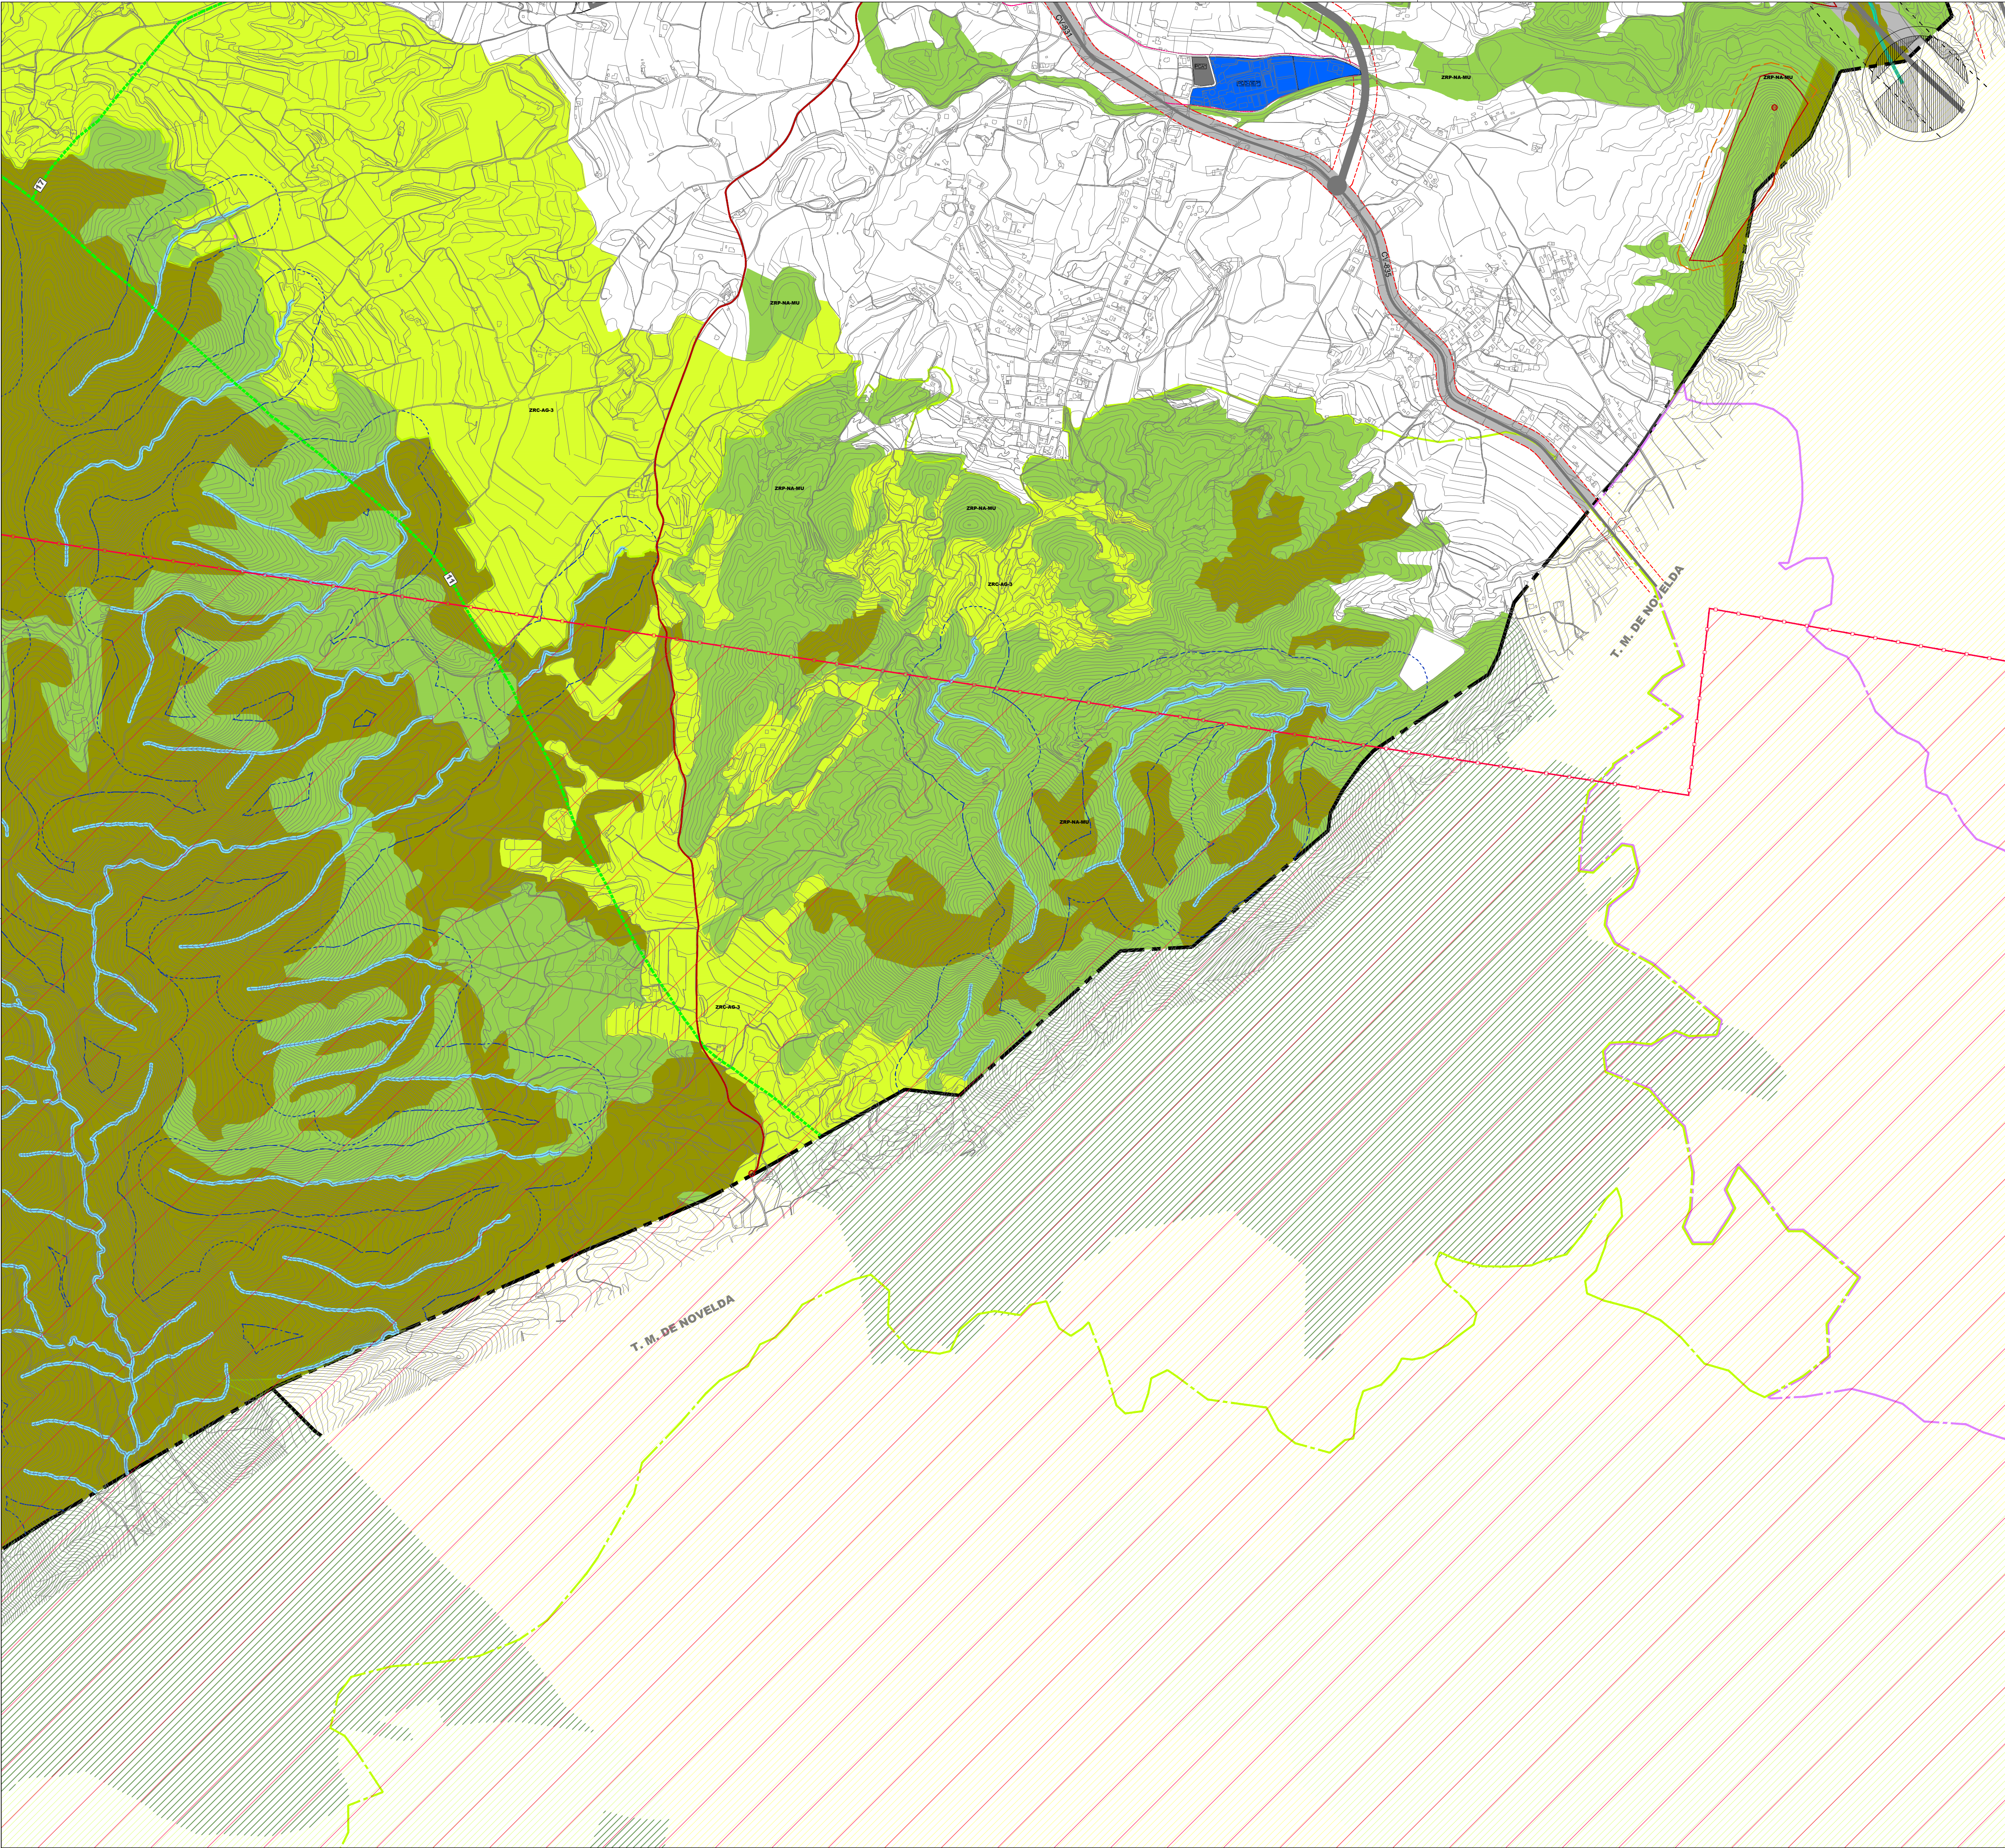

- RED PRIMARIA**
- Zonas Verdes y Parques (VP-VJ)
 - Equipamiento Sanitario-Asistencial, centros asistenciales (QS-ASI)
 - Equipamiento educativo cultural, centros docentes (QE-DCC)
 - Equipamiento educativo cultural, centros culturales (QE-CUL)
 - Equipamiento deportivo-recreativo, centros deportivos (QD-DEP)
 - Infraestructuras de servicios urbanos: mataderos, mercados, abastos, etc. (QI-SUR)
 - Infraestructuras de seguridad: bomberos, cuarteles, protección civil, extinción de incendios, emergencias, etc. (QI-SEG)
 - Infraestructuras de tratamiento de residuos: Vertederos, incineradoras, tratamiento de residuos,... (QI-RES)
 - Infraestructuras y servicios urbanos genérico (QI)
 - Equipamiento administrativo-institucional (QA)
 - Comunicaciones, red viaria (CV), y red ferroviaria (CF)
 - Comunicaciones y aparcamientos (CA)

- INFRAESTRUCTURA VERDE**
- ZRC-AG-2 (Zona Rural Común Agropecuaria 2 - Periurbano)
 - ZRC-AG-3 (Zona Rural Común Agropecuaria 3 - Piedemontes de las Sierras)
 - ZRP-AG (Zona Rural Protegida Agraria)
 - ZRP-NA-LG (Zona Rural Protegida Natural Legislación Medioambiental)
 - ZRP-NA-MU (Zona Rural Protegida Natural Municipal 1 y 2)
 - ZRP-Ri (Zona Rural Protegida por riesgos - Inundación)
 - ZRP-AF-DT (Zona Rural Protegida por Afecciones- Otras)
 - ZRP-AF-DP (Zona Rural Protegida por Dominio Público)
 - ZRP-AF-CA (Zona Rural Protegida Afección de cauces)
 - ZRP-AF-CR (Zona Rural Protegida Afección de carreteras)
 - ZRP-AF-TR (Zona Rural Protegida Afección de Transportes)

- RED VIARIA Y FERROVIARIA**
- Comunicaciones, red viaria (CV)
 - Comunicaciones, red ferroviaria (CF)

Protección de Carreteras. Según Art. 33 ley 6/1991 de carreteras de la Generalitat.

- CV-83, CV-838, CV-834, CV-830, CV-8310, CV-831, CV-835

Afecciones de Caudales (Art. 6 Texto Refundido Ley de Aguas)

- 5m. Límite de servidumbre de uso público - 100m. Límite de Zona de policía de Caudales
- 5m. Límite de servidumbre de uso público
- 100m. Límite de Zona de policía de Caudales

Zonas de limitación de Usos. Ley del Sector Ferroviario 38/2015

- AVE

Servidumbres aeronáuticas del aeropuerto de Alicante - Elche

- Servidumbres aeronáuticas del aeropuerto de Alicante


VIAS PECUARIAS

VIAS PECUARIAS	Ancho Oficial	UNIDADES DE PAISAJE
01 Cordel de Salinas a Dividilla y Ojuelos	19 m	UP-05 - Serra de l'Ombria
02 Vereda del Cabezo	20 m	UP-06 - Serra de Betles - Serra de les Pedrises
03 Vereda de las Cañadas	20 m	UP-07 - Pla de la Manyà - El Fondó
04 Colada de la balsa al varador	10 m	UP-08 - Alt de Don Pedro - Serra de Salinas
05 Colada del Salero	12 m	UP-13 - Serra del Redot
06 Cañada Real de los mudos y hospital	75 m	
07 Colada de la fuente del pino	12 m	
08 Colada de la mina	30 m	
09 Colada de la Cava fría	12 m	
10 Colada del puntal de Quiles	10 m	
11 Vereda de la Zafra	20 m	
12 Cañada Real de Velaire	75 m	
13 Colada del Barranco de la Caravasa	30 m	
14 Vereda de la Buitrera	20 m	
15 Colada de Sabonella pasando por la Senia	12 m	
16 Vereda del Cementerio	20 m	
17 Colada de Matamoros	16 m	
18 Colada del Collado	18 m	
19 Cañada Real del Corralet	38 m	
20 Vereda de la buitrea / C. de la Balsa al Varador	10 m	

- SENDEROS - RUTAS**
- Via AUGUSTA
 - 1 GR7
 - 2 El Pinós - Tres Fuentes - El Pinós
 - 3 L'Almorquí - Les Tres Fonts
 - Carril Bici
 - Montes Catalogados
 - LICE - Sierra Salinas
 - ZEPAs - Zonas de Especial protección para aves

BIENES CATALOGADOS DE LA RED PRIMARIA (Catálogo de Bienes y espacios protegidos P.G. MONÓVAR)

- Límite Núcleo Histórico Tradicional
- Entorno BIC
- Elementos del catálogo
- Áreas de vigilancia arqueológica

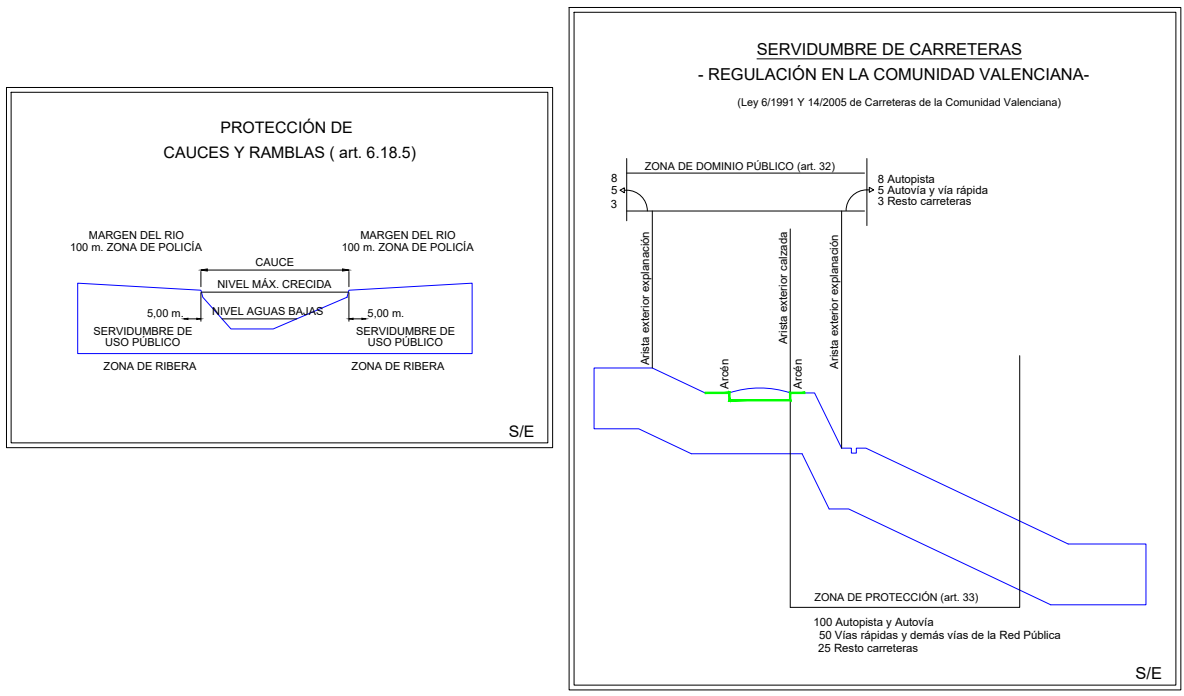




Ayuntamiento de
Monóvar

**PLAN GENERAL
MONÓVAR**

versión preliminar

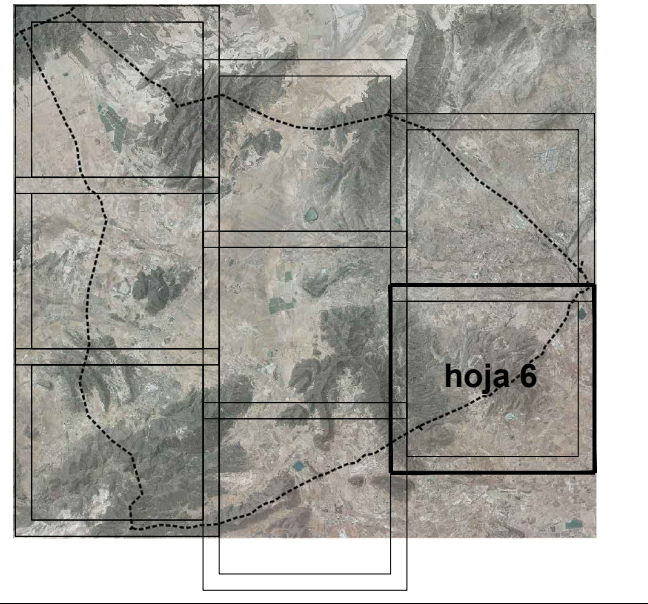

hoja 6

Plano de Ordenación Estructural:

INFRAESTRUCTURA VERDE

Arquitecto:

Rosario Berjón Ayuso

Escala:
1:10.000
Nº de Plano
OE3
hoja 6

Fecha: ENERO 2019