



- RED PRIMARIA**
- Zonas Verdes y Parques (VP-VJ)
  - Equipamiento Sanitario-Asistencial, centros asistenciales (QS-ASI)
  - Equipamiento educativo cultural, centros docentes (QE-DCC)
  - Equipamiento educativo cultural, centros culturales (QE-CUL)
  - Equipamiento deportivo-recreativo, centros deportivos (QD-DEP)
  - Infraestructuras de servicios urbanos: mataderos, mercados, abastos, etc. (QI-SUR)
  - Infraestructuras de seguridad: bomberos, cuarteles, protección civil, extinción de incendios, emergencias, etc. (QI-SEG)
  - Infraestructuras de tratamiento de residuos: Vertederos, incineradoras, tratamiento de residuos, ... (QI-RES)
  - Infraestructuras y servicios urbanos genérico (QI)
  - Equipamiento administrativo-institucional (QA)
  - Comunicaciones, red viaria (CV), y red ferroviaria (CF)
  - Comunicaciones y aparcamientos (CA)

- INFRAESTRUCTURA VERDE**
- ZRC-AG-2 (Zona Rural Común Agropecuaria 2 - Periurbano)
  - ZRC-AG-3 (Zona Rural Común Agropecuaria 3 - Piedemontes de las Sierras)
  - ZRP-AG (Zona Rural Protegida Agraria)
  - ZRP-NA-LG (Zona Rural Protegida Natural Legislación Medioambiental)
  - ZRP-NA-MU (Zona Rural Protegida Natural Municipal 1 y 2)
  - ZRP-R (Zona Rural Protegida por riesgos - Inundación)
  - ZRP-AF-OT (Zona Rural Protegida por Afecciones- Otras)
  - ZRP-AF-OP (Zona Rural Protegida por Dominio Pecuario)
  - ZRP-AF-CA (Zona Rural Protegida Afección de cauces).
  - ZRP-AF-CR (Zona Rural Protegida Afección de carreteras).
  - ZRP-AF-TR (Zona Rural Protegida Afección de Transportes).

- RED VIARIA Y FERROVIARIA**
- Comunicaciones, red viaria (CV)
  - Comunicaciones, red ferroviaria (CF)

Protección de Carreteras. Según Art. 33 ley 6/1991 de carreteras de la Generalitat.

- CV-83, CV-838, CV-834, CV-830, CV-8310, CV-831, CV-835

Afecciones de Cauces (Art. 6 Texto Refundido Ley de Aguas)

- 5m. Límite de servidumbre de uso público - 100m. Límite de Zona de policía de Cauces
- 5m. Límite de servidumbre de uso público
- 100m. Límite de Zona de policía de Cauces

Zonas de limitación de Usos. Ley del Sector Ferroviario 38/2015

- AVE

Servidumbres aeronáuticas del aeropuerto de Alicante - Elche

- Servidumbres aeronáuticas del aeropuerto de Alicante


**VIAS PECUARIAS**

| VIAS PECUARIAS                                             | Ancho Oficial | UNIDADES DE PAISAJE                              |
|------------------------------------------------------------|---------------|--------------------------------------------------|
| <b>01</b> Cordel de Salinas a Dividilla y Ojuelos          | 19 m          | UP-05 - Serra de l'Ombría                        |
| <b>02</b> Vereda del Cabezo                                | 20 m          | UP-06 - Serra de Betles - Serra de les Pedrisses |
| <b>03</b> Vereda de las Cañadas                            | 20 m          | UP-07 - Pla de la Manyà - El Fondó               |
| <b>04</b> Colada de la balsa al varador                    | 10m           | UP-08 - Alt de Don Pedro - Serra de Salinas      |
| <b>05</b> Colada del Salero                                | 12 m          | UP-13 - Serra del Redot                          |
| <b>06</b> Cañada Real de los mudos y hospital              | 75 m          |                                                  |
| <b>07</b> Colada de la fuente del pino                     | 12 m          |                                                  |
| <b>08</b> Colada de la mina                                | 30 m          |                                                  |
| <b>09</b> Colada de la Cava fría                           | 12 m          |                                                  |
| <b>10</b> Colada del puntal de Quiles                      | 10 m          |                                                  |
| <b>11</b> Vereda de la Zafra                               | 20 m          |                                                  |
| <b>12</b> Cañada Real de Velaire                           | 75 m          |                                                  |
| <b>13</b> Colada del Barranco de la Caravasa               | 30 m          |                                                  |
| <b>14</b> Vereda de la Buitrera                            | 20 m          |                                                  |
| <b>15</b> Colada de Sabonella pasando por la Senia         | 12 m          |                                                  |
| <b>16</b> Vereda del Cementerio                            | 20 m          |                                                  |
| <b>17</b> Colada de Matamoros                              | 16 m          |                                                  |
| <b>18</b> Colada del Collado                               | 18 m          |                                                  |
| <b>19</b> Cañada Real del Corralet                         | 38 m          |                                                  |
| <b>20</b> Vereda de la buitrea / C. de la Balsa al Varador | 10 m          |                                                  |

- SENDEROS - RUTAS**
- Via AUGUSTA
  - GR7
  - El Pinós - Tres Fuentes - El Pinós
  - L'Almorquí - Les Tres Fontes
  - Carril Bici
  - Montes Catalogados
  - LICE - Sierra Salinas
  - ZEPAs - Zonas de Especial protección para aves

**BIENES CATALOGADOS DE LA RED PRIMARIA** (Catálogo de Bienes y espacios protegidos P.G. MONÓVAR)

- Límite Núcleo Histórico Tradicional
- Entorno BIC
- Elementos del catálogo
- Áreas de vigilancia arqueológica

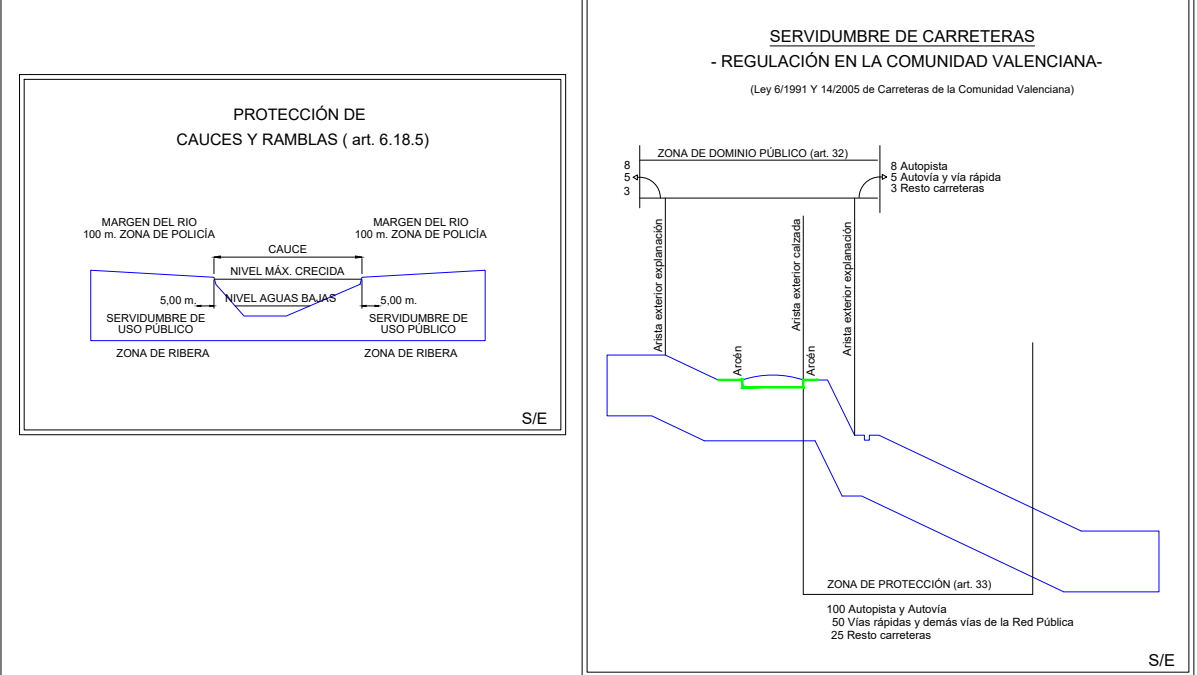



Ayuntamiento de  
Monóvar

**PLAN GENERAL  
MONÓVAR**

versión preliminar



Plano de Ordenación Estructural:

INFRAESTRUCTURA VERDE

Arquitecto:



Rosario Berjón Ayuso

Escala:

1:30.000

Nº de Plano

**EP 06**

Fecha

ENERO 2019