



PROYECTO BÁSICO Y DE EJECUCIÓN PARA:

**REDACCIÓN DE PROYECTO Y DIRECCIÓN DE OBRA DE LA REFORMA Y AMPLIACION CEIP
MESTRE RICARDO LEAL EN MONÓVAR (ALICANTE).**

DOCUMENTO 02. INDICE DE PLANOS

EXPEDIENTE 1929/2019

CEIP MESTRE RICARDO LEAL DE MONÓVAR

[PLAN EDIFICANT] ENERO DE 2021.



**GENERALITAT
VALENCIANA**
Conselleria d'Educació,
Cultura i Esport

Edificant

Pla de construcció,
reforma i millora dels
centres educatius

EQUIPO REDACTOR:

UTE TOMÁS LLAVADOR ARQUITECTOS E INGENIEROS SL – JAUME SANCHIS NAVARRO

[telf.: 963 39 43 50 - direccion@tomasllavador.com]

[telf.: 960 63 40 41 - jsanchis@sannarquitectura.com]

FIRMANTES:

JOSÉ MARÍA TOMÁS LLAVADOR ARQUITECTO

REMEDIOS VICENS SALORT ARQUITECTO

CARLOS GARCÍA TORRES ARQUITECTO

PROMOTOR:

AYUNTAMIENTO DE MONÓVAR



**LISTADO DE PLANOS DEL PROYECTO BÁSICO Y EJECUCIÓN DE AMPLIACIÓN Y REFORMA
DEL CEIP MESTRE RICARDO LEAL EN MONÓVAR**

G.1. PLANOS GENERALES: SITUACIÓN Y EMPLAZAMIENTO

PLANO		ESCALA	FORMATO
G.1.1	Situación y emplazamiento (fuente Catastro)	VARIAS	A1
G.1.2	Emplazamiento y Situación Extracto Planos PGOU (1985) nº 2 y 6 alineaciones y rasantes.	1/1000	A1

G.2. ESTADO ACTUAL PARCELA

PLANO		ESCALA	FORMATO
	DISTRIBUCIÓN		
G.2.1	Levantamiento topográfico	1/200	A1
G.2.2	Parcela. Planta General Planta Baja	1/200	A1
G.2.3	Parcela. Planta General Planta Primera	1/200	A1
G.2.4	Parcela. Planta General Planta Cubierta	1/200	A1

G.5. ESTADO ACTUAL EDIFICACIÓN

ESTADO ACTUAL DE LA EDIFICACIÓN EDIFICIO PRINCIPAL / EDIFICIO INFANTIL			
G.5.1.1	Planta Baja. Edificio Principal	1/100	A1
G.5.1.2	Planta Primera. Edificio Principal	1/100	A1
G.5.1.3	Planta General. Planta Cubierta	1/100	A1
G.5.1.4	Planta Baja. Edificio Infantil	1/100	A1
G.5.1.5	Planta Cubierta. Edificio Infantil	1/100	A1

COTAS Y SUPERFICIES			
G.6.1	Planta General. Planta Baja	1/200	A1
G.6.2	Planta General. Planta Primera	1/200	A1
G.6.3	Planta General. Planta Cubierta	1/200	A1

A. PLANOS DE ARQUITECTURA ESTADO REFORMADO

PLANO		ESCALA	FORMATO
A.1.1	Actuaciones. Planta General. Planta Baja	1/200	A1
A.1.2	Actuaciones. Planta General. Planta Primera	1/200	A1
A.1.3	Actuaciones. Planta General. Planta Cubierta	1/200	A1
A.1.4	Cumplimiento de accesibilidad y entorno de los edificios. Recorridos Accesibles en interior de parcela CEIP.	1/200	A1
A.1.5	Justificación accesibilidad. DB-SUA. Comedor Escolar - Pabellón Deportivo. Planta Baja	1/100	A1
A.1.6	Justificación accesibilidad. DB-SUA. Edificio Infantil Planta Baja	1/100	A1
A.1.7	Definición Rampa Accesible 1, plantas alzado y secciones	1/50	A1
A.1.8	Definición Rampas Accesibles 2 y 3, plantas alzado y secciones	1/50	A1
A.1.9	Definición Rampas Accesibles 4 y 5, plantas alzado y secciones	1/50	A1



PROYECTO BÁSICO Y DE EJECUCIÓN AMPLIACIÓN
Y REFORMA CEIP MESTRE RICARDO LEAL EN
MONÓVAR (ALICANTE)

ENERO 2021

**LISTADO DE PLANOS DEL PROYECTO BÁSICO Y EJECUCIÓN DE AMPLIACIÓN Y REFORMA
DEL CEIP MESTRE RICARDO LEAL EN MONÓVAR**

A.1.10	Definición Rampas Accesibles 6 y ,7 plantas alzado y secciones	1/50	A1
A.1.11	Definición Rampas Accesibles 8 y 9 plantas alzado y secciones	1/50	A1

	DISTRIBUCIÓN		
A.2.1	Planta General. Planta Baja	1/200	A1
A.2.2	Edificio Principal. Planta Baja	1/100	A1
A.2.3	Edificio Principal. Planta Primera	1/100	A1
A.2.4	Comedor Escolar - Pabellón Deportivo. Planta Baja	1/100	A1
A.2.5	Comedor Escolar - Pabellón Deportivo. Planta Cubierta Vestuarios - Comedor	1/100	A1
A.2.6	Comedor Escolar - Pabellón Deportivo. Planta Cubierta	1/100	A1
A.2.7	Edificio infantil. Planta Baja	1/100	A1
A.2.8	Edificio infantil. Planta Cubierta	1/100	A1

	ALZADOS Y SECCIONES		
A.5.1	Alzados. Comedor Escolar - Pabellón Deportivo	1/100	A1
A.5.2	Alzados. Edificio Infantil	1/100	A1
A.6.1	Secciones. Comedor Escolar - Pabellón Deportivo	1/100	A1
A.6.2	Secciones. Edificio Infantil	1/100	A1

	COTAS Y SUPERFICIES		
A.3.1	Planta General. Planta Baja	1/200	A1
A.3.2	Edificio Principal. Planta Baja	1/100	A1
A.3.3	Edificio Principal. Planta Primera	1/100	A1
A.3.4	Comedor Escolar - Pabellón Deportivo. Planta Baja	1/100	A1
A.3.5	Comedor Escolar - Pabellón Deportivo. Planta Cubierta Vestuarios - Comedor	1/100	A1
A.3.6	Comedor Escolar - Pabellón Deportivo. Planta Cubierta	1/100	A1
A.3.7	Edificio infantil. Planta Baja	1/100	A1
A.3.8	Edificio infantil. Planta Cubierta	1/100	A1

	ACABADOS Y ALBAÑILERIA		
A.7.1	Falso techo. Edificio Principal. Planta Baja.	1/100	A1
A.7.2	Falso techo. Edificio Principal. Planta Primera	1/100	A1
A.7.3	Falso techo. Comedor Escolar - Pabellón Deportivo. Planta Baja	1/100	A1
A.7.4	Falso techo. Edificio Infantil. Planta Baja	1/100	A1
A.9.1	Pavimentos. Edificio Principal. Planta Baja	1/100	A1
A.9.2	Pavimentos. Edificio Principal. Planta Baja	1/100	A1
A.9.3	Pavimentos. Comedor Escolar - Pabellón Deportivo. Planta Baja	1/100	A1
A.9.4	Pavimentos. Edificio Infantil. Planta Baja	1/100	A1
A.10.1	Tabiquería. Edificio Principal. Planta Baja	1/100	A1



PROYECTO BÁSICO Y DE EJECUCIÓN AMPLIACIÓN
Y REFORMA CEIP MESTRE RICARDO LEAL EN
MONÓVAR (ALICANTE)

ENERO 2021

LISTADO DE PLANOS DEL PROYECTO BÁSICO Y EJECUCIÓN DE AMPLIACIÓN Y REFORMA DEL CEIP MESTRE RICARDO LEAL EN MONÓVAR			
A.10.2	Tabiquería. Edificio Principal. Planta Primera	1/100	A1
A.10.3	Tabiquería. Comedor Escolar - Pabellón Deportivo. Planta Baja	1/100	A1
A.10.4	Tabiquería. Edificio Infantil. Planta Baja	1/100	A1
A.10.5	Tabiquería. Detalle constructivos	1/10	A1
A.11.1	Cerramientos. Comedor Escolar - Pabellón Deportivo. Planta Baja	1/100	A1
A.11.2	Cerramientos. Comedor Escolar - Pabellón Deportivo. Planta Cubierta Vestuarios - Comedor	1/100	A1
A.11.3	Cerramientos. Edificio Infantil. Planta Baja	1/100	A1
A.11.4	Paramentos. Edificio Principal. Planta Baja	1/100	A1
A.11.5	Paramentos. Edificio Principal. Planta Primera	1/100	A1
A.11.6	Paramentos. Comedor Escolar - Pabellón Deportivo. Planta Baja	1/100	A1
A.11.7	Paramentos. Edificio Infantil. Planta Baja	1/100	A1

	CARPINTERÍA Y CERRAJERÍA		
A.8.1	Referencias de carpintería y cerrajería. Planta General. Planta Baja	1/200	A1
A.8.2	Referencias de carpintería y cerrajería. Edificio principal. Planta Baja	1/100	A1
A.8.3	Referencias de carpintería y cerrajería. Edificio principal. Planta Primera	1/100	A1
A.8.4	Referencias de carpintería y cerrajería. Comedor Escolar - Pabellón Deportivo. Planta Baja	1/100	A1
A.8.5	Referencias de carpintería y cerrajería. Comedor Escolar - Pabellón Deportivo. Planta Cubierta Vestuarios - Comedor	1/100	A1
A.8.6	Referencias de carpintería y cerrajería. Edificio Infantil. Planta Baja	1/100	A1
A.8.7	Carpintería interior y Carpintería exterior 1	1/50	A1
A.8.8	Carpintería exterior 2	1/50	A1
A.8.9	Cerrajería	1/50	A1

	DETALLES CONSTRUCTIVOS		
A.10.6	Pistas Deportivas.	1/100	A1
A.10.7	Detalles constructivos 01	1/10	A1
A.10.8	Detalles constructivos 02	1/10	A1
A.10.9	Detalles constructivos 03	1/10	A1
A.10.10	Detalles constructivos 04	1/10	A1
A.10.11	Detalles constructivos 05	1/10	A1
A.10.12	Detalles constructivos 06	1/10	A1
A.10.13	Detalles constructivos 07	1/10	A1
A.10.14	Detalles constructivos 08	1/10	A1
A.10.15	Detalles constructivos 09	1/10	A1

	FASES DE EJECUCIÓN		
FASE-01	FASE I. Ejecución Edificio Comedor Escolar y Pabellón Deportivo, Rampa acceso Calle-Cocina y Rampa y Escalera Pabellón-Infantil.	1/200	A1
FASE-02	FASE II. Aseos Edificio Actual Primaria, cambio Caldera y Radiadores.	1/200	A1



PROYECTO BÁSICO Y DE EJECUCIÓN AMPLIACIÓN
Y REFORMA CEIP MESTRE RICARDO LEAL EN
MONÓVAR (ALICANTE)

ENERO 2021

LISTADO DE PLANOS DEL PROYECTO BÁSICO Y EJECUCIÓN DE AMPLIACIÓN Y REFORMA DEL CEIP MESTRE RICARDO LEAL EN MONÓVAR			
FASE-03	FASE III. Ampliación Infantil.	1/200	A1
FASE-04	FASE IV. Pistas Deportivas.	1/200	A1
FASE-05	FASE V. Ejecución Rampas mejora Accesibilidad del Centro.	1/200	A1

E. CIMENTACIÓN Y ESTRUCTURA

PLANO		ESCALA	FORMATO
Edificio Comedor Escolar y Pabellón Deportivo			
ESC-01	Estructura Planta Cimentación - Replanteo. Comedor Escolar y Pabellón Deportivo	1/75	A1
ESC-02	Estructura Cimentación Zapatas. Comedor Escolar y Pabellón Deportivo	1/75	A1
ESC-03	Estructura Cimentación Riostras. Comedor Escolar y Pabellón Deportivo	1/75	A1
ESC-04	Estructura Forjado 1. Comedor Escolar y Pabellón Deportivo	1/100	A1
ESC-05	Estructura Cuadro de Pilares - Detalles escalera. Comedor Escolar y Pabellón Deportivo	1/75	A1
ESC-06	Estructura Forjado Cubierta Comedor - Replanteo. Comedor Escolar	1/75	A1
ESC-07	Estructura Forjado Cubierta Comedor - Vigas. Comedor Escolar	1/75	A1
ESC-08	Estructura Forjado Cubierta Comedor - Armadura Refuerzo Inferior. Comedor Escolar	1/75	A1
ESC-09	Estructura Forjado Cubierta Comedor - Armadura Refuerzo Superior. Comedor Escolar	1/75	A1
ESC-10	Estructura metálica. Pabellón Deportivo	1/75	A1

Edificio Infantil			
ESI-01	Estructura Planta Cimentación - Replanteo. Edificio Infantil - Porche	1/75	A1
ESI-02	Estructura Planta Cimentación - Zapatas. Edificio Infantil - Porche	1/50	A1
ESI-03	Estructura Planta Cimentación - Riostras. Edificio Infantil - Porche	1/50	A1
ESI-04	Estructura Forjado 1. Edificio Infantil	1/50	A1
ESI-05	Estructura Forjados de Cubierta. Edificio Infantil - Porche	1/50	A1

Rampas accesibles			
ESR-01	Estructura Forjado Sanitario. Parcela - Rampas	1/50	A1

C. JUSTIFICACION PROTECCION DE INCENDIOS. DB-SI.

PLANO		ESCALA	FORMATO
C.1.1	Justificación protección contra incendios. DB-SI. Ocupación y Recorridos. Comedor escolar - Pabellón. Planta Baja	1/100	A1
C.1.2	Justificación protección contra incendios. DB-SI. Ocupación y Recorridos. Edificio Infantil. Planta Baja	1/100	A1
C.1.3	Justificación protección contra incendios. DB-SI. Aproximación Vehículos emergencias y Espacio Exterior Seguro	1/200	A1



**LISTADO DE PLANOS DEL PROYECTO BÁSICO Y EJECUCIÓN DE AMPLIACIÓN Y REFORMA
DEL CEIP MESTRE RICARDO LEAL EN MONÓVAR**

I. INSTALACIONES

PLANO		ESCALA	FORMATO
Instalación de Toma Tierra			
ITT-01	Instalación de Toma Tierra. Comedor escolar y Pabellón Deportivo y Aulario Infantil. Plantas cimentación.	1/100	A1

Instalación electricidad y especiales			
IEL-01	Instalación eléctrica Instalación Alumbrado. Comedor Escolar y Pabellón Deportivo Planta Baja	1/100	A1
IEL-02	Instalación eléctrica Instalación Alumbrado. Edificio Infantil Planta Baja	1/100	A1
IEL-03	Instalación eléctrica Fuerza. Comedor Escolar y Pabellón Deportivo Planta baja.	1/100	A1
IEL-04	Instalación eléctrica Fuerza. Edificio Infantil Planta baja.	1/100	A1
IEL-05	Instalación eléctrica Equemas Unifilares 1	S/E	A1
IEL-06	Instalación eléctrica Equemas Unifilares 2	S/E	A1
IEL-07	Instalación eléctrica Instalación Alumbrado de Emergencia. Comedor Escolar y Pabellón Deportivo Planta Baja	1/100	A1
IEL-08	Instalación eléctrica Instalación Alumbrado de Emergencia. Ed. Infantil Pl.Baja y Ed. Primaria Aseos Pl. Baja y Primera	1/100	A1
IEL-09	Instalaciones Especiales. Antiintrusión y Megafonía Comedor Escolar y Pabellón Deportivo Planta baja.	1/100	A1
IEL-10	Instalaciones Especiales. Antiintrusión y Megafonía Edificio Infantil Planta baja.	1/100	A1
IEL-11	Instalaciones Especiales Voz y Datos. Comedor Escolar y Pabellón Deportivo. Planta baja.	1/100	A1
IEL-12	Instalaciones Especiales Voz y Datos. Edificio Infantil. Planta baja.	1/100	A1

Instalación fontanería		1/50	A1
IFT-01	Instalación Fontanería. Comedor Escolar y Pabellón Deportivo. Planta Baja	1/50	A1
IFT-02	Instalación Fontanería. Edificio Infantil. Planta Baja	1/50	A1
IFT-03	Instalación Fontanería. Esquemas	1/50	A1
IFT-04	Instalación Fontanería. Esquema producción ACS.	S/E	A1

RA-01	Radiadores. Edificio Principal. Planta Baja.	1/100	A1
RA-02	Radiadores. Edificio Principal. Planta Primera.	1/100	A1

Instalación saneamiento			
ISN-01	Instalación Saneamiento. Red de evacuación separativa de Aguas Residuales y de Pluviales. Planta General.	1/200	A1
ISN-02	Instalación Saneamiento. Residuales. Comedor Escolar - Pabellón Deportivo. Planta Baja.	1/100	A1
ISN-03	Instalación Saneamiento. Residuales. Edificio Infantil. Planta Baja.	1/100	A1
ISN-04	Instalación Saneamiento. Pluviales. Comedor Escolar - Pabellón Deportivo. Planta Baja.	1/100	A1
ISN-05	Instalación Saneamiento. Pluviales. Comedor Escolar - Pabellón Deportivo. Planta Cubierta Vestuarios - Comedor.	1/100	A1
ISN-06	Instalación Saneamiento. Pluviales. Comedor Escolar - Pabellón Deportivo. Planta Cubierta.	1/100	A1



PROYECTO BÁSICO Y DE EJECUCIÓN AMPLIACIÓN
Y REFORMA CEIP MESTRE RICARDO LEAL EN
MONÓVAR (ALICANTE)

ENERO 2021

LISTADO DE PLANOS DEL PROYECTO BÁSICO Y EJECUCIÓN DE AMPLIACIÓN Y REFORMA DEL CEIP MESTRE RICARDO LEAL EN MONÓVAR			
ISN-07	Instalación Saneamiento. Pluviales. Edificio Infantil. Planta Baja.	1/100	A1
ISN-08	Instalación Saneamiento. Pluviales. Edificio Infantil. Planta Cubierta.	1/100	A1
ISN-09	Instalación Saneamiento. Detalles Constructivos. Red de Evacuación separativa de Residuales y de Pluviales.		

Instalación climatización, Ventilación y ACS			
ICL-01	Instalación Climatización, Conductos y Ventilación. Comedor Escolar - Pabellón Deportivo. Planta Baja.	1/100	A1
ICL-02	Instalación Climatización, Conductos y Ventilación. Comedor Escolar y Pabellón Deportivo. Planta Cubierta Comedor-Vestuarios.	1/100	A1
ICL-03	Instalación Climatización, Conductos y Ventilación. Edificio Infantil. Planta Baja.	1/100	A1
ICL-04	Instalación Climatización, Conductos y Ventilación. Edificio Infantil. Planta Cubierta.	1/100	A1
ICL-05	Instalación Climatización, Tubería de Refrigeración. Comedor Escolar y Pabellón Deportivo. Planta Baja.	1/100	A1
ICL-06	Instalación Climatización, Tubería de Refrigeración. Comedor Escolar y Pabellón Deportivo. Planta Cubierta Comedor-Vestuarios.	1/100	A1
ICL-07	Instalación Climatización, Ventilación. Edificio Infantil. Deportivo Planta Baja.	1/100	A1
ICL-08	Instalación Climatización, Ventilación. Edificio Infantil. Planta Cubierta.	1/100	A1
ICL-09	Instalación Climatización. Esquemas.	S/E	A1

Instalación Gas			
IGS-01	Instalación Gas. Comedor Escolar - Pabellón Deportivo. Planta Baja.	1/100	A1
IGS-02	Instalación Gas. Esquema.	S/E	A1

Instalación protección de incendios			
PCI-01	Instalación Protección de Incendios, Comedor Escolar y Pabellón. Planta Baja.	1/100	A1
PCI-02	Instalación Protección de Incendios, Edificio Infantil. Planta Baja.	1/100	A1

ESTUDIO DE SEGURIDAD Y SALUD			
PLANO		ESCALA	FORMATO
ESS-01	Situación y emplazamiento.	1/4000-1/2000	A1
ESS-02	Fase de obra I. Organización de obra. Ejecución Edificio Comedor Escolar y Pabellón Deportivo.	1/250	A1
ESS-03	Fase de obra II. Organización de obra. Aseos Edificio Actual Primaria, cambio Caldera y Radiadores.	1/250	A1
ESS-04	Fase de obra III. Organización de obra. Ampliación Infantil	1/250	A1
ESS-05	Fase de obra IV. Organización de obra. Pistas Deportivas.	1/250	A1
ESS-06	Fase de obra V. Organización de obra. Ejecución Rampas para mejorar accesibilidad del centro.	1/250	A1
ESS-07	Protecciones colectivas. Comedor Escolar - Pabellón Deportivo. Planta Baja.	1/75	A1
ESS-08	Protecciones colectivas. Comedor Escolar - Vestuarios. Planta Cubierta.	1/75	A1
ESS-09	Protecciones colectivas. Comedor Escolar - Pabellón Deportivo. Planta Cubierta.	1/75	A1



PROYECTO BÁSICO Y DE EJECUCIÓN AMPLIACIÓN
Y REFORMA CEIP MESTRE RICARDO LEAL EN
MONÓVAR (ALICANTE)

ENERO 2021

LISTADO DE PLANOS DEL PROYECTO BÁSICO Y EJECUCIÓN DE AMPLIACIÓN Y REFORMA DEL CEIP MESTRE RICARDO LEAL EN MONÓVAR			
ESS-10	Protecciones colectivas. Comedor Escolar - Pabellón Deportivo. Sección A-A y Sección B-B.	1/75	A1
ESS-11	Protecciones colectivas. Ampliación Edificio Infantil. Planta Baja.	1/75	A1
ESS-12	Protecciones colectivas. Ampliación Edificio Infantil. Planta Cubierta.	1/75	A1
ESS-13	Protecciones colectivas. Ampliación Infantil. Sección A-A y Sección B-B.	1/75	A1
ESS-14	Protecciones colectivas. Porche unión Edificio Infantil con Comedor Escolar	1/100	A1
ESS-15	Detalles caseta vestuarios y caseta almacén.	1/25	A1
ESS-16	Detalles caseta oficina.	1/25	A1
ESS-17	Detalles eléctricos.	S/E	A1
ESS-18	Detalles medios de protección individuales.	S/E	A1
ESS-19	Detalles barandillas y marquesina.	S/E	A1
ESS-20	Detalles varios I.	S/E	A1
ESS-21	Detalles varios II.	S/E	A1
ESS-22	Fichas seguridad. Plataformas elevadoras.	S/E	A1
ESS-23	Fichas seguridad. Andamio Tubular.	S/E	A1


GESTION DE RESIDUOS			
PLANO		ESCALA	FORMATO
GR-01	Fase de obra I. Ejecución Edificio Comedor Escolar y Pabellón Deportivo.	1/250	A1
GR-02	Fase de obra II. Aseos Edificio Actual Primaria, cambio Caldera y Radiadores.	1/250	A1
GR-03	Fase de obra III. Ampliación Infantil	1/250	A1
GR-04	Fase de obra IV. Pistas Deportivas.	1/250	A1
GR-05	Fase de obra V. Ejecución Rampas para mejorar accesibilidad del centro.	1/250	A1

Valencia, enero de 2021.


José María Tomás Llavador

Remedios Vicens Salort


Carlos García Torres

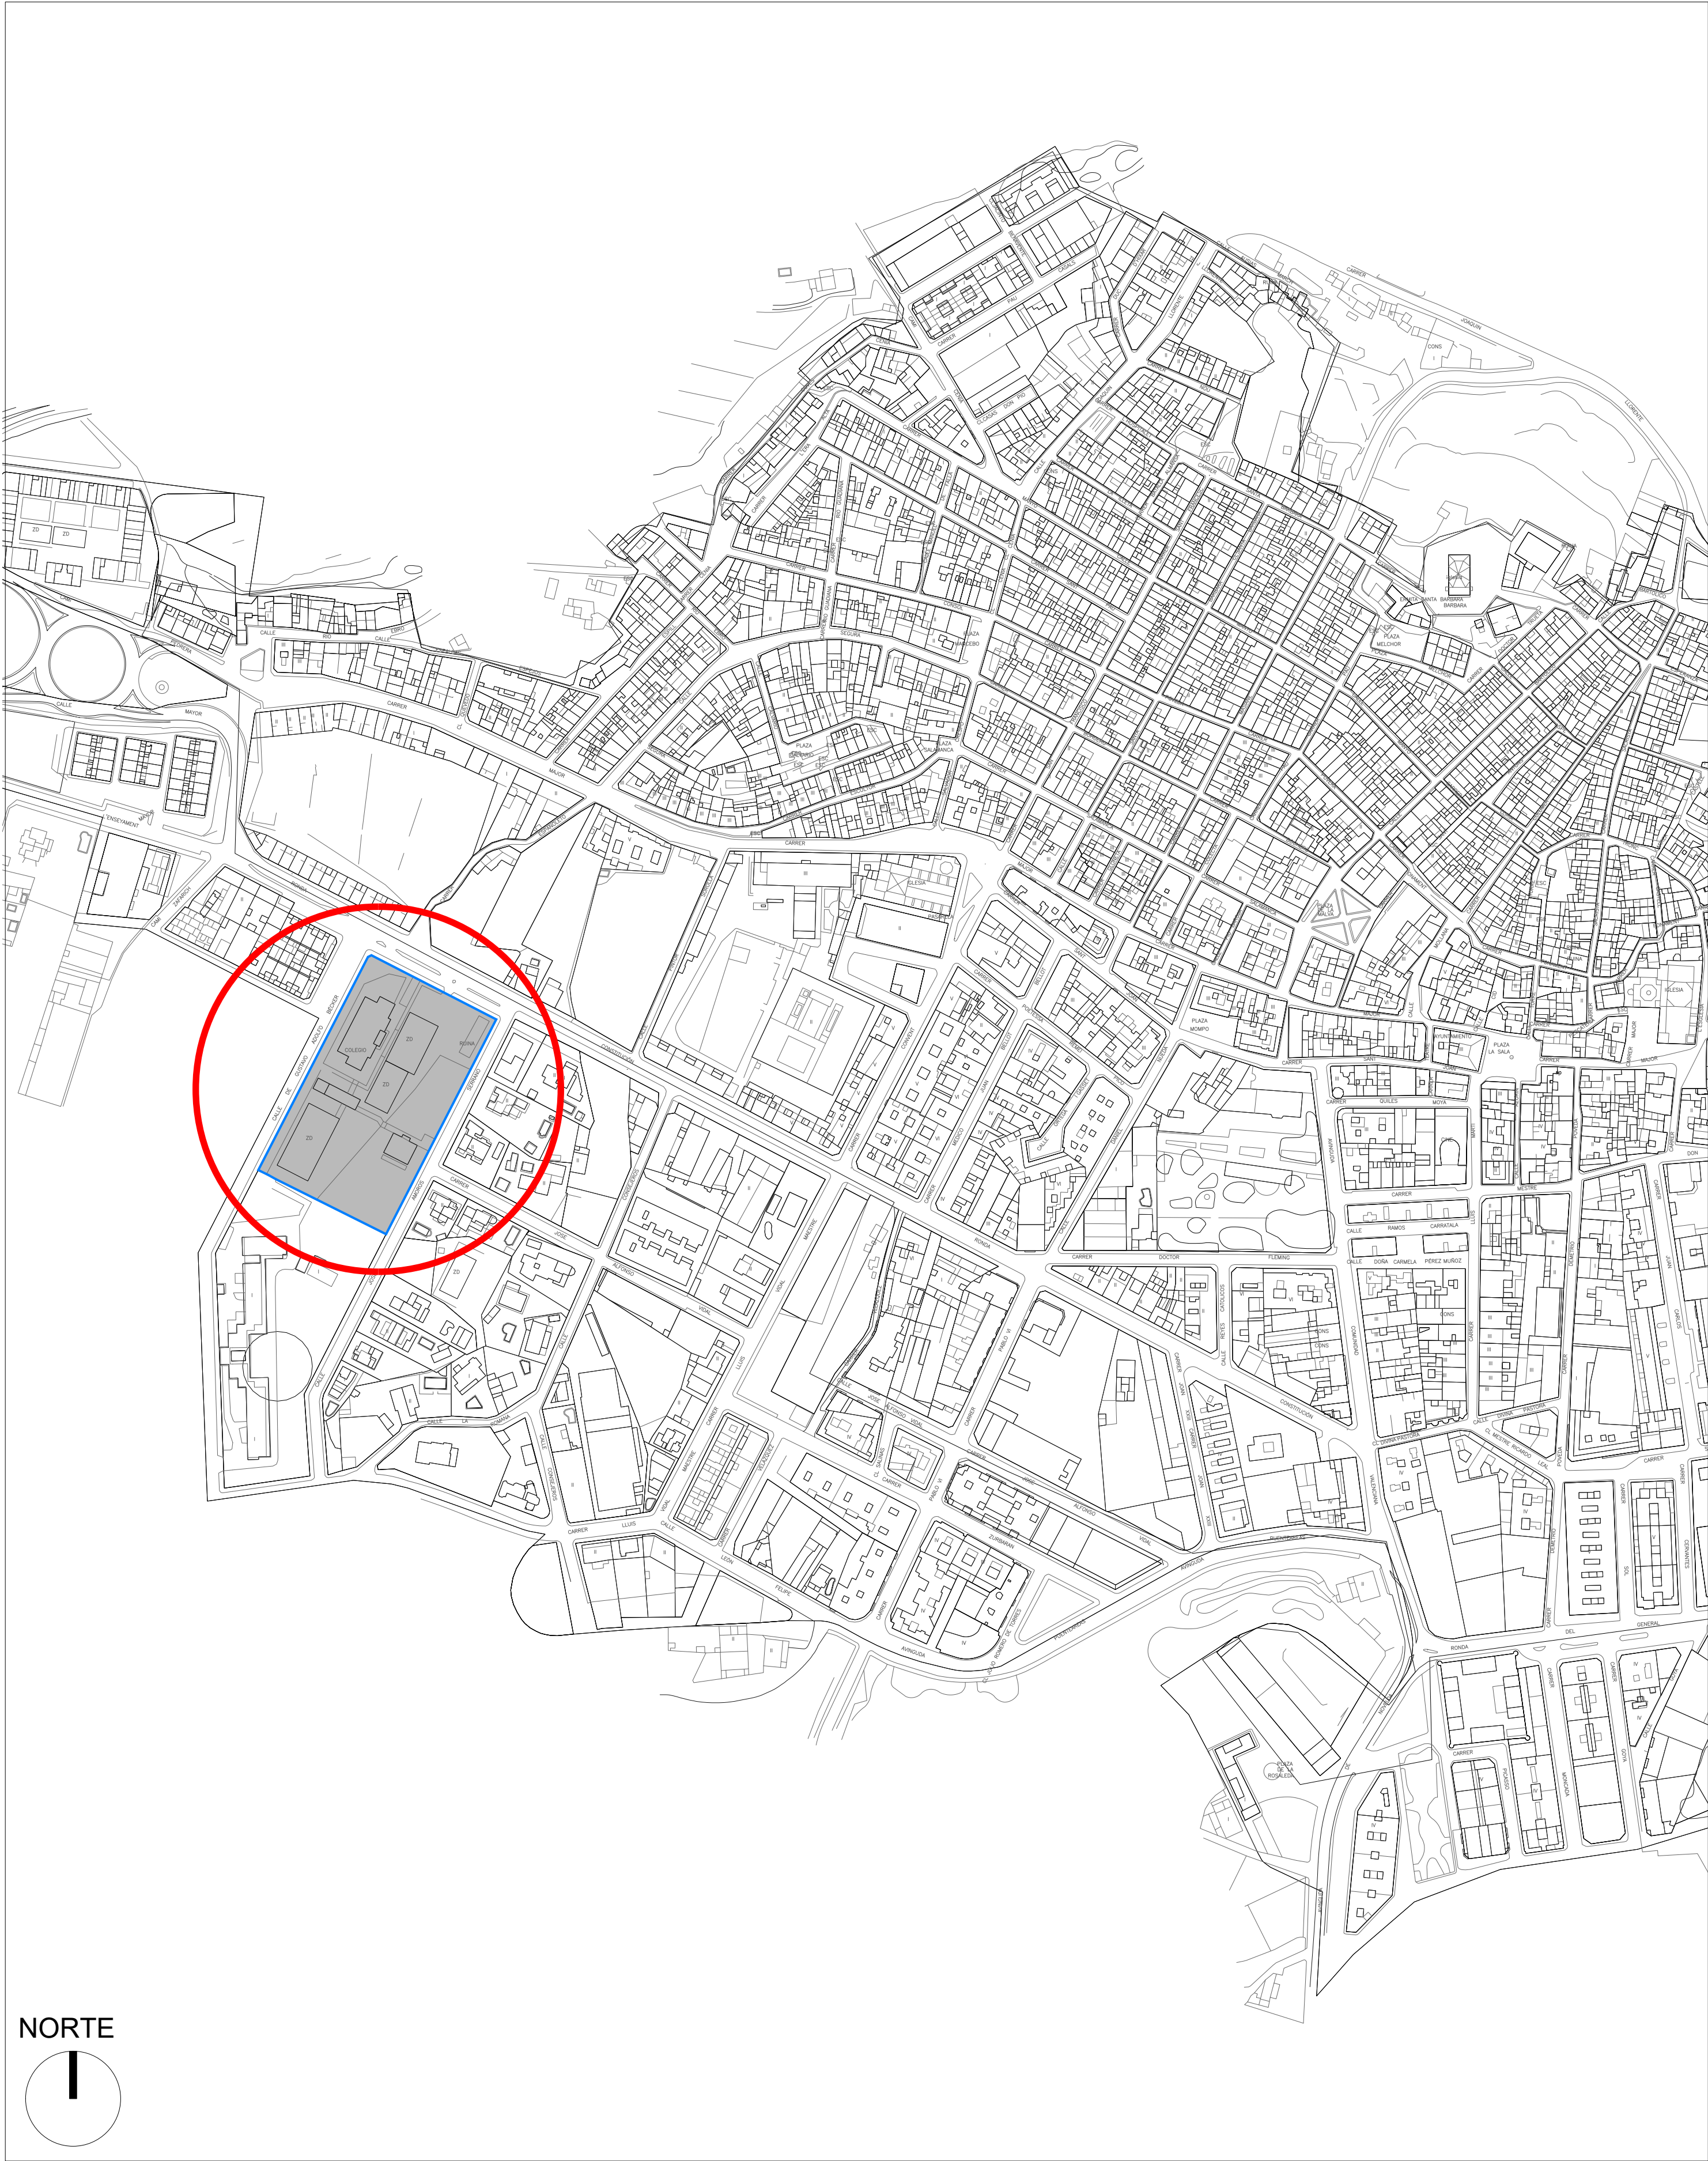


NORTE

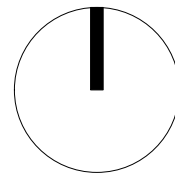



E: 1/4000

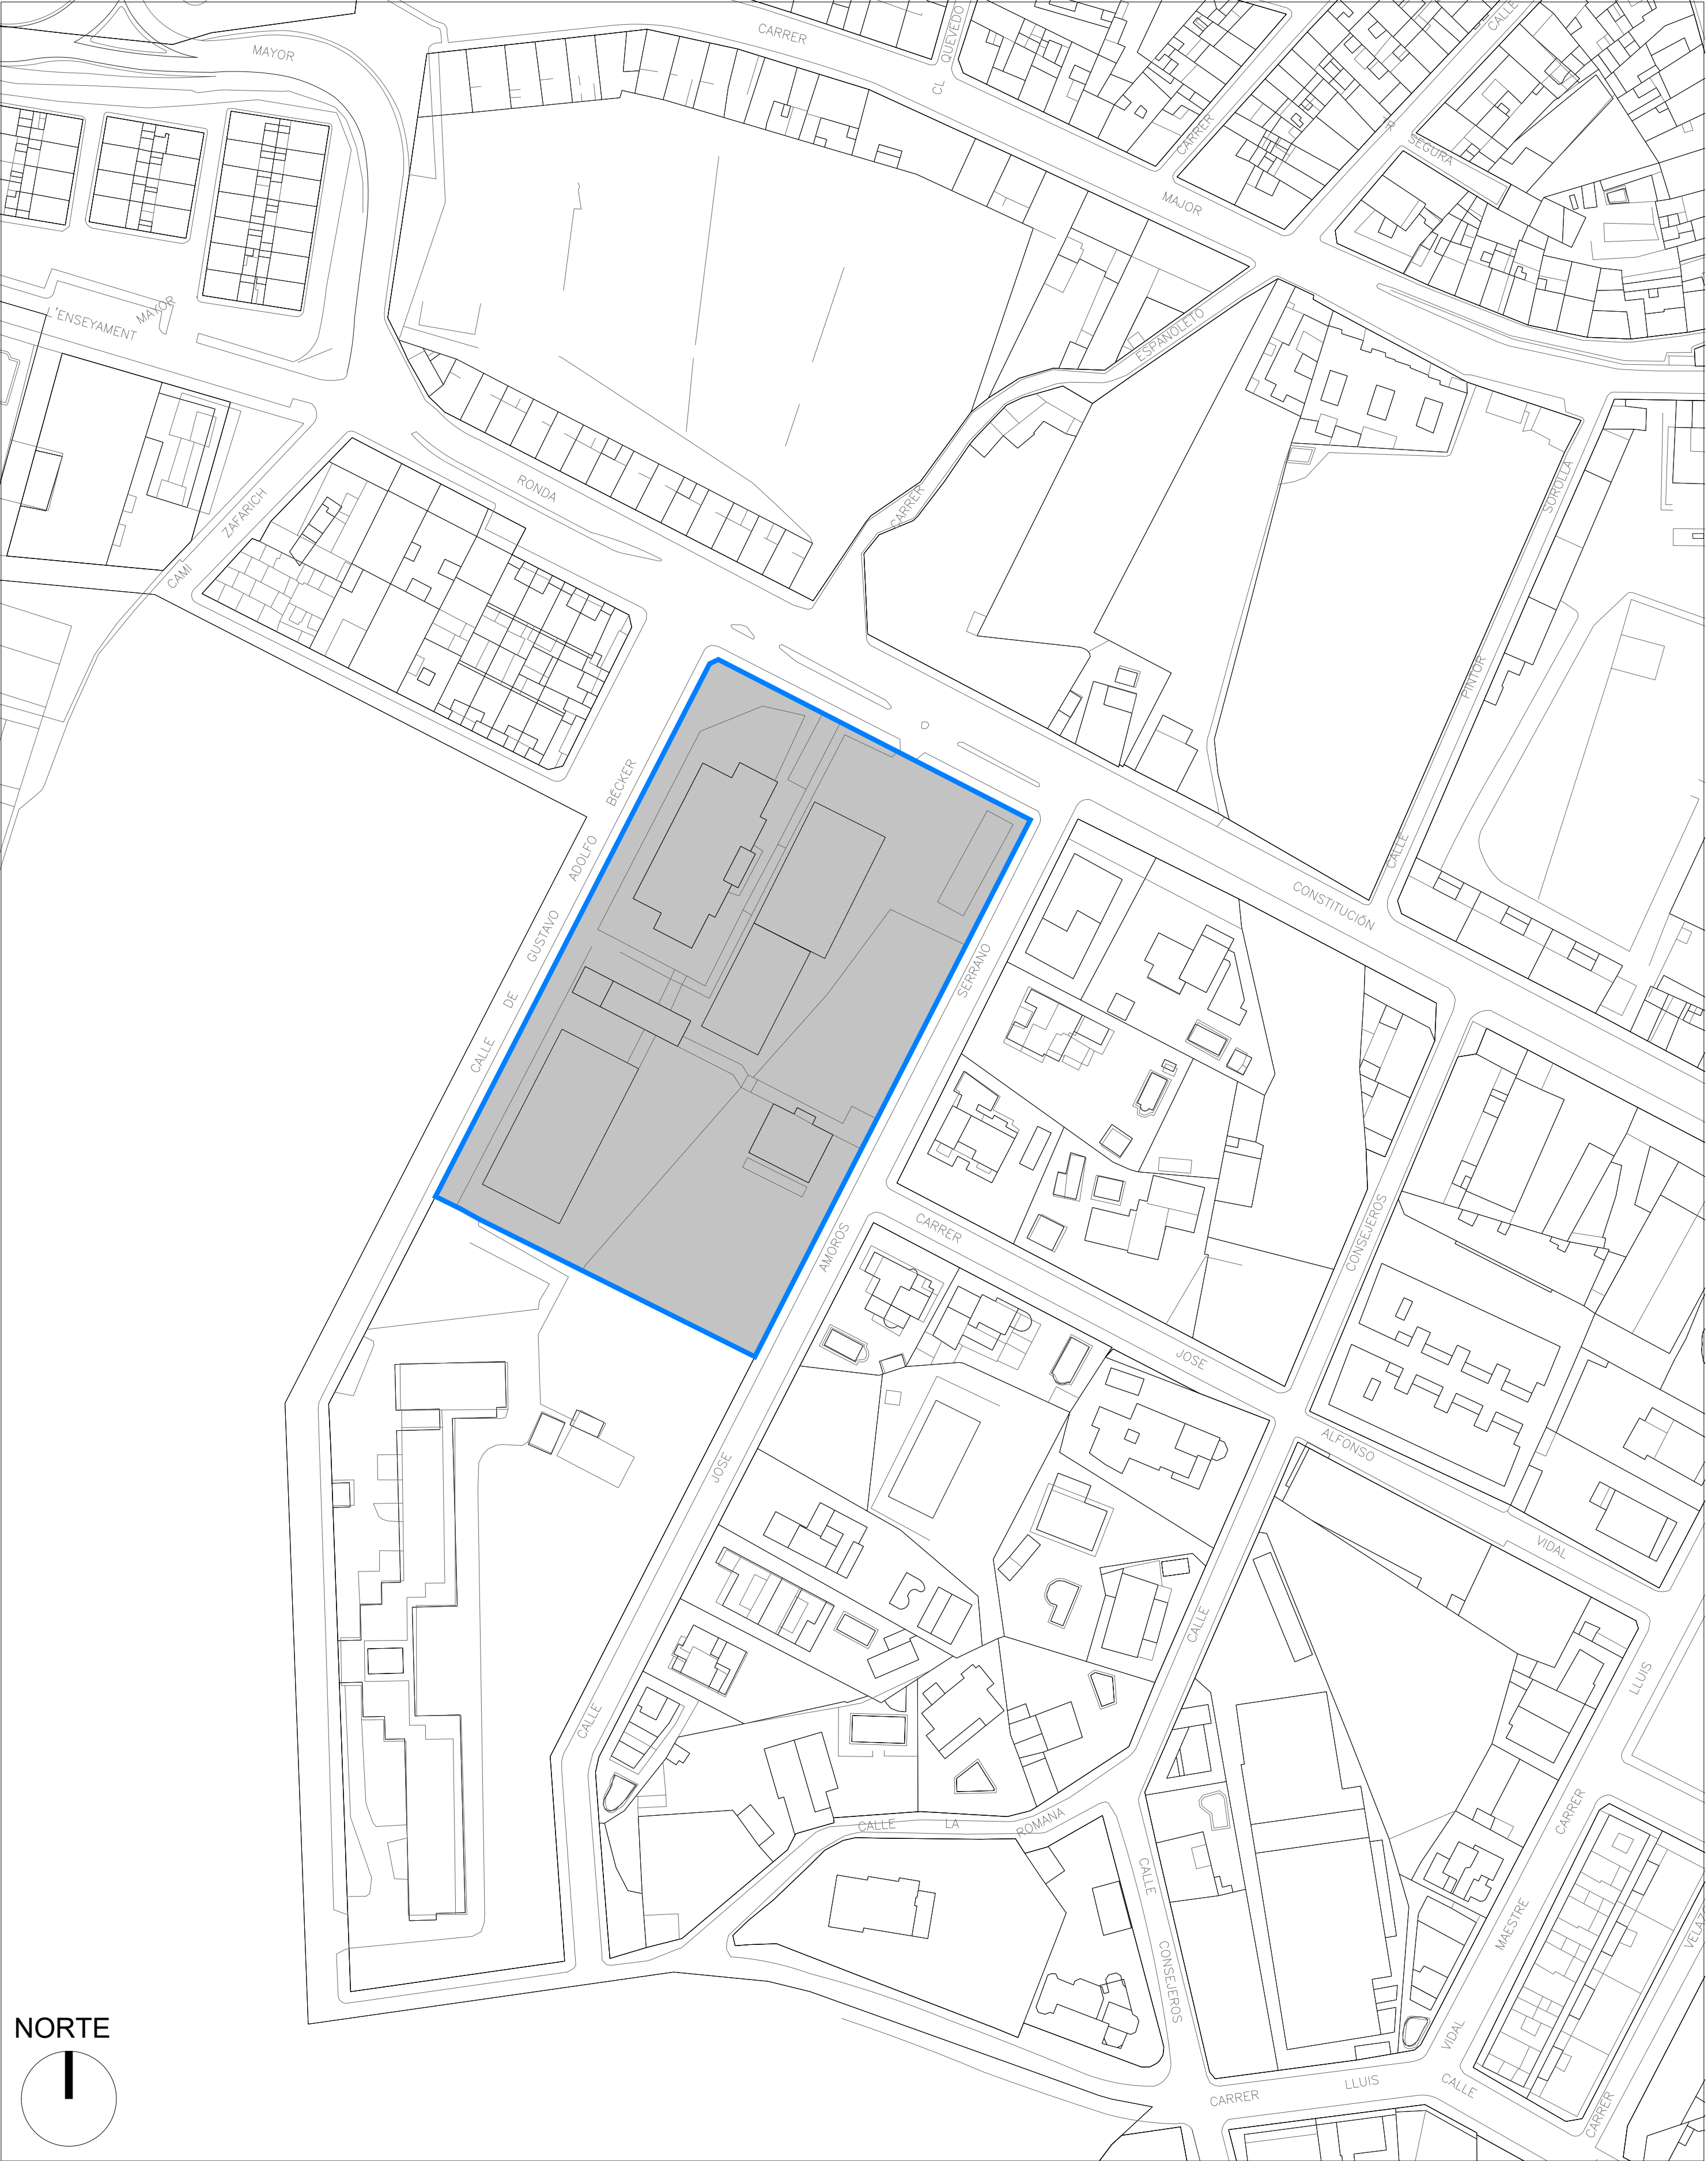


NORTE

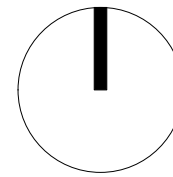


E: 1/2000

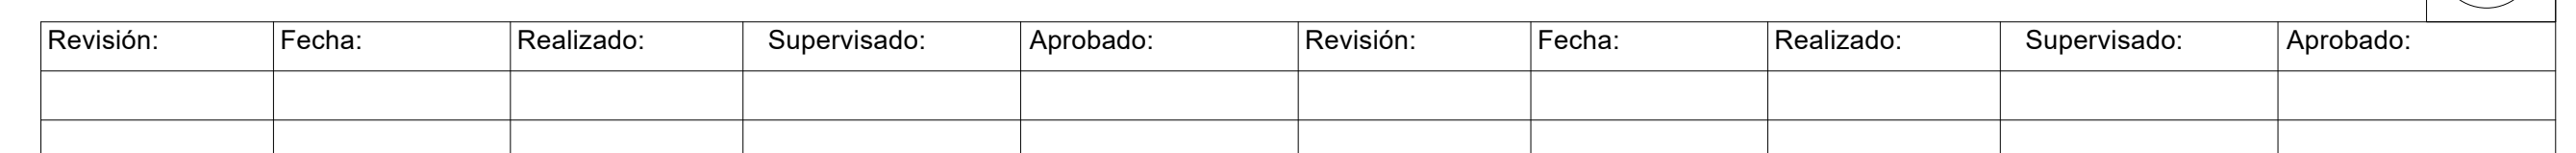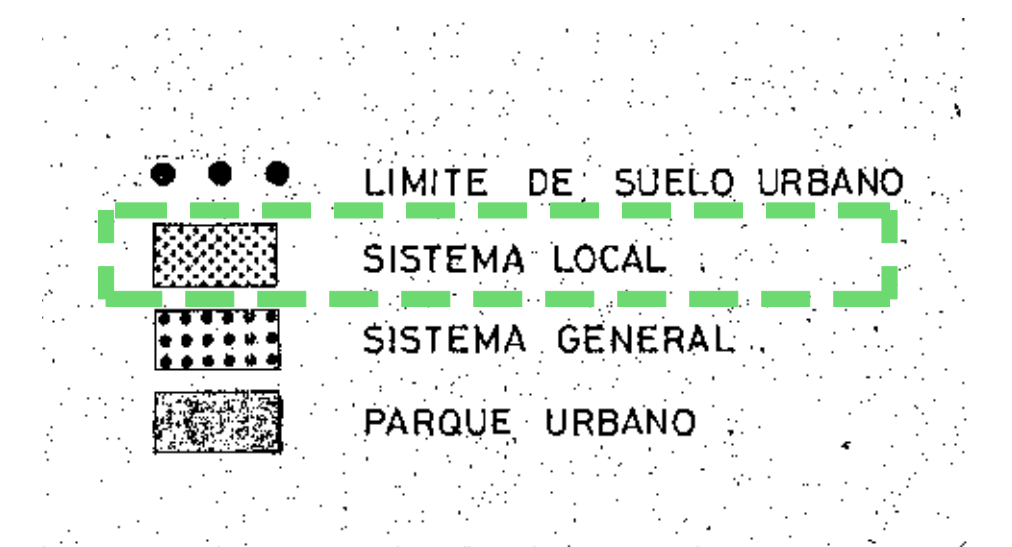


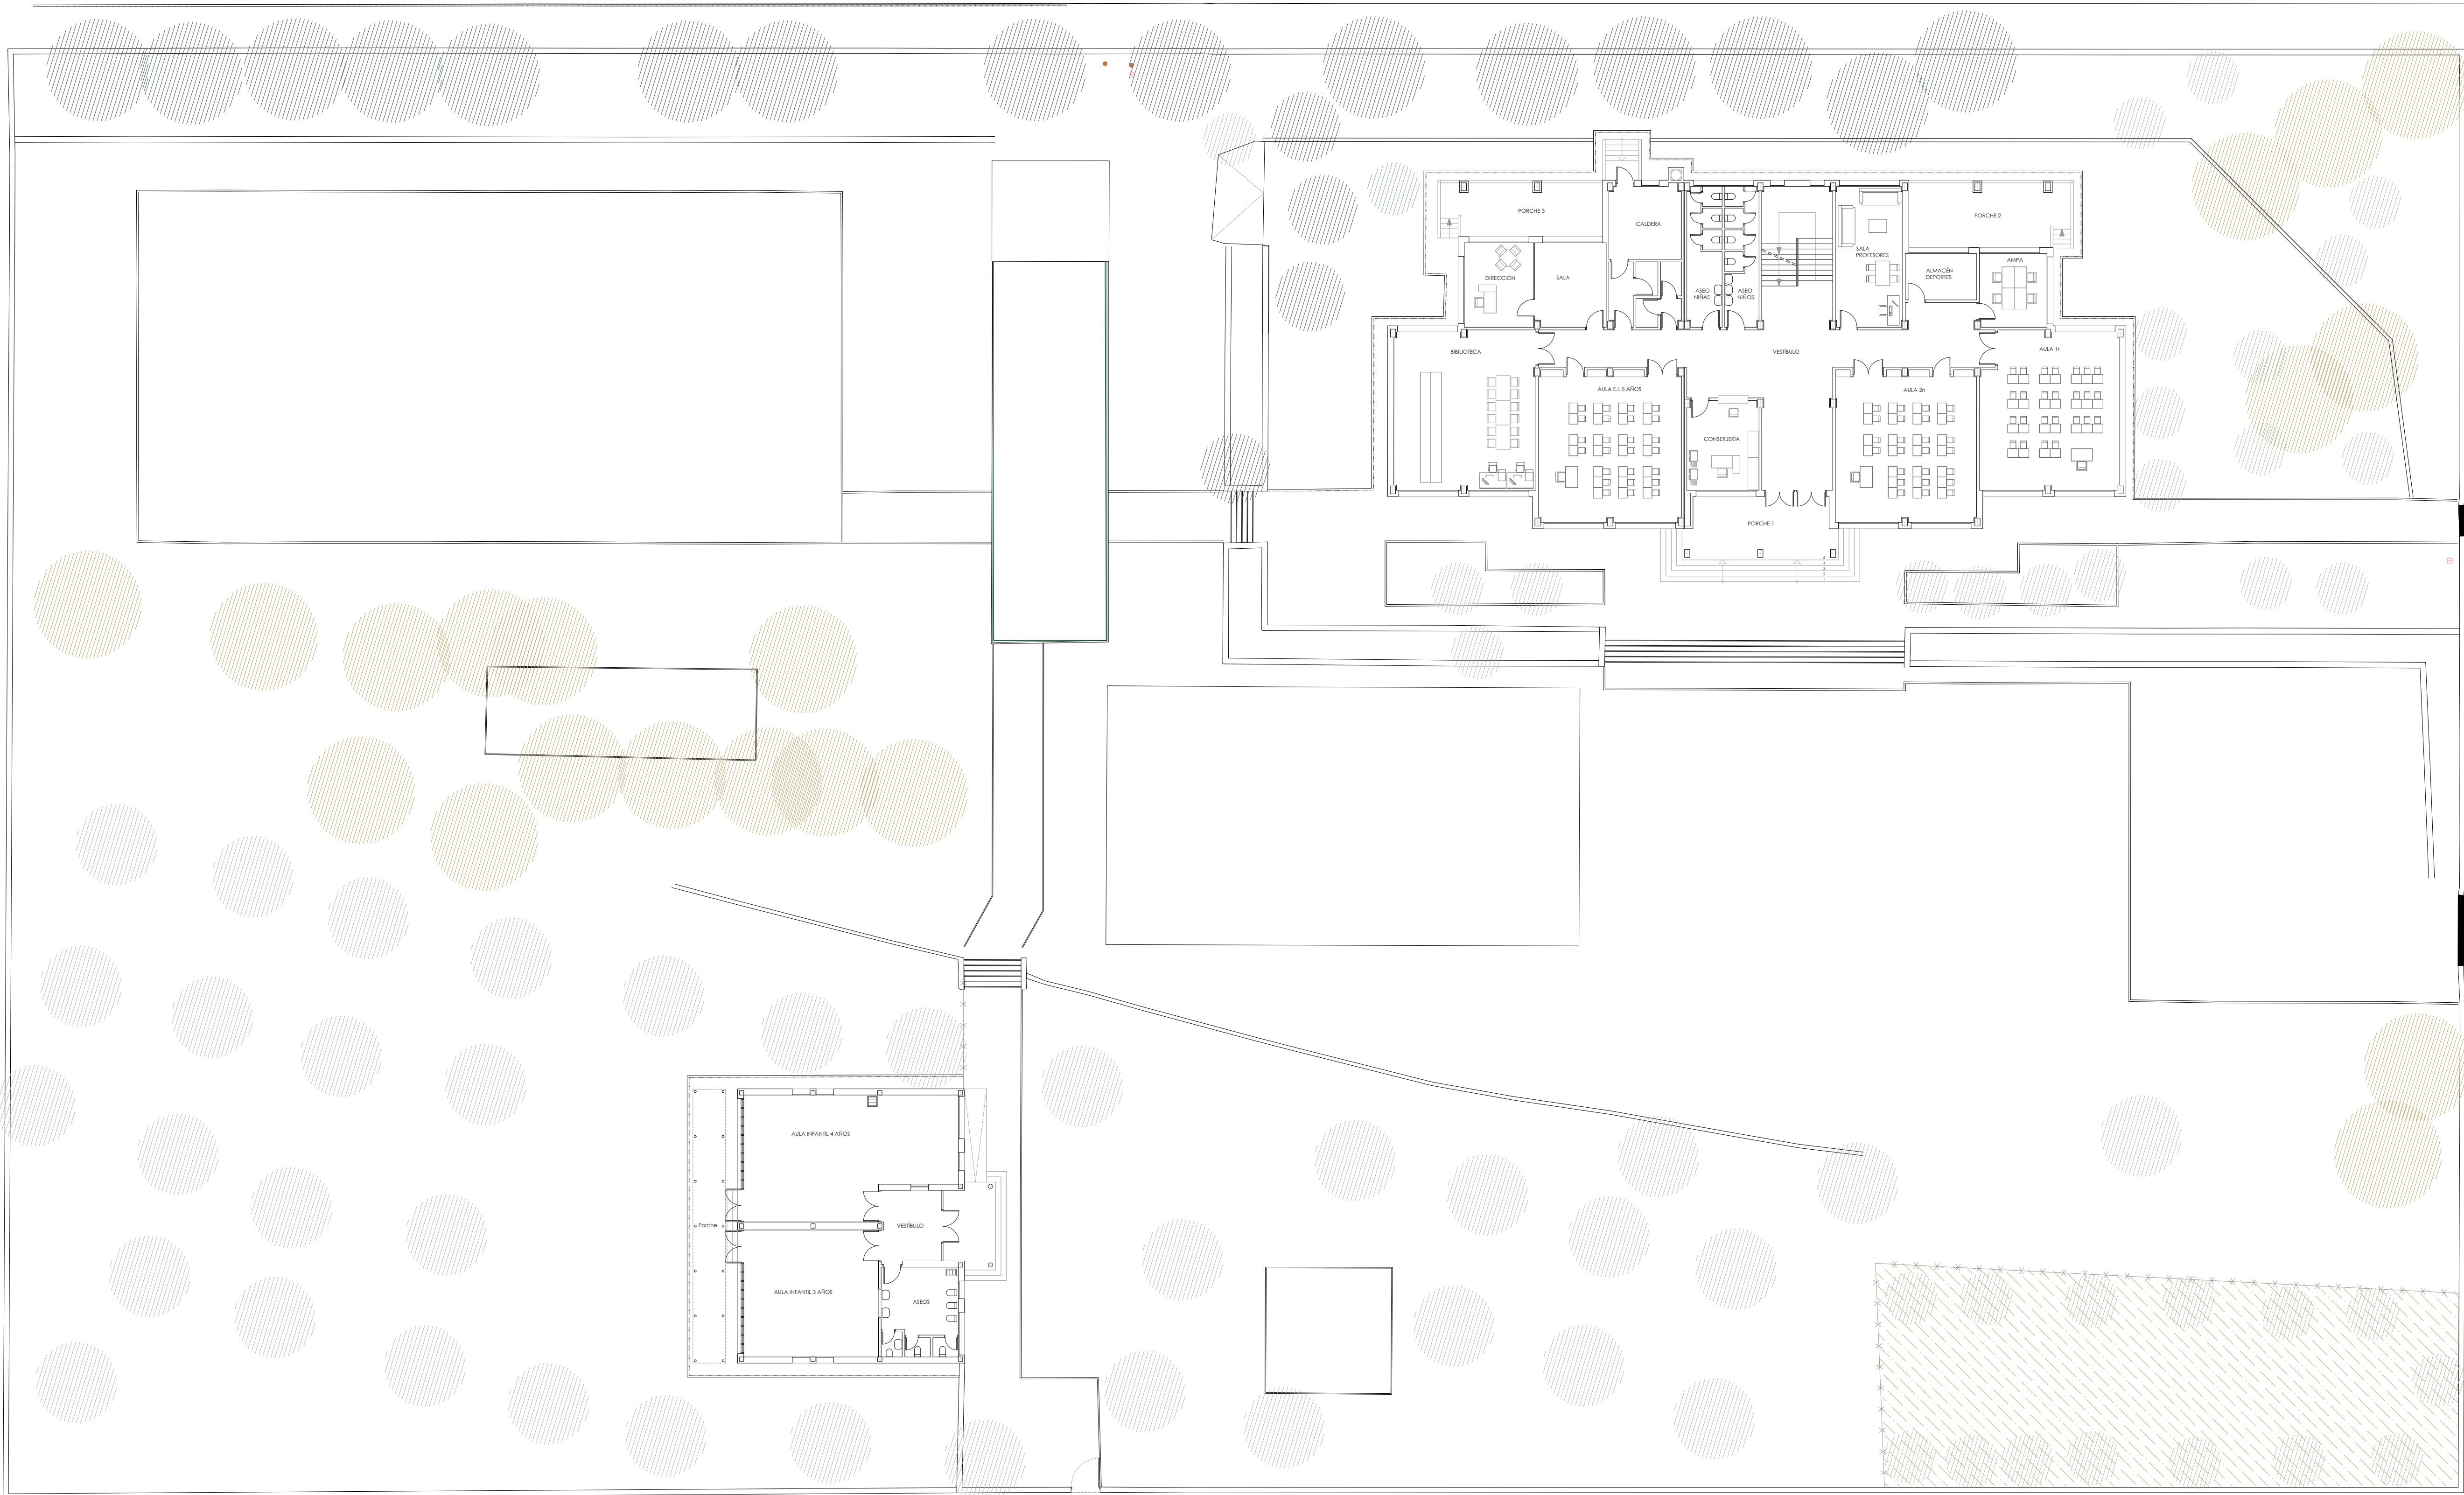

Revisión:	Fecha:	Realizado:	Supervisado:	Aprobado:	Revisión:	Fecha:	Realizado:	Supervisado:	Aprobado:


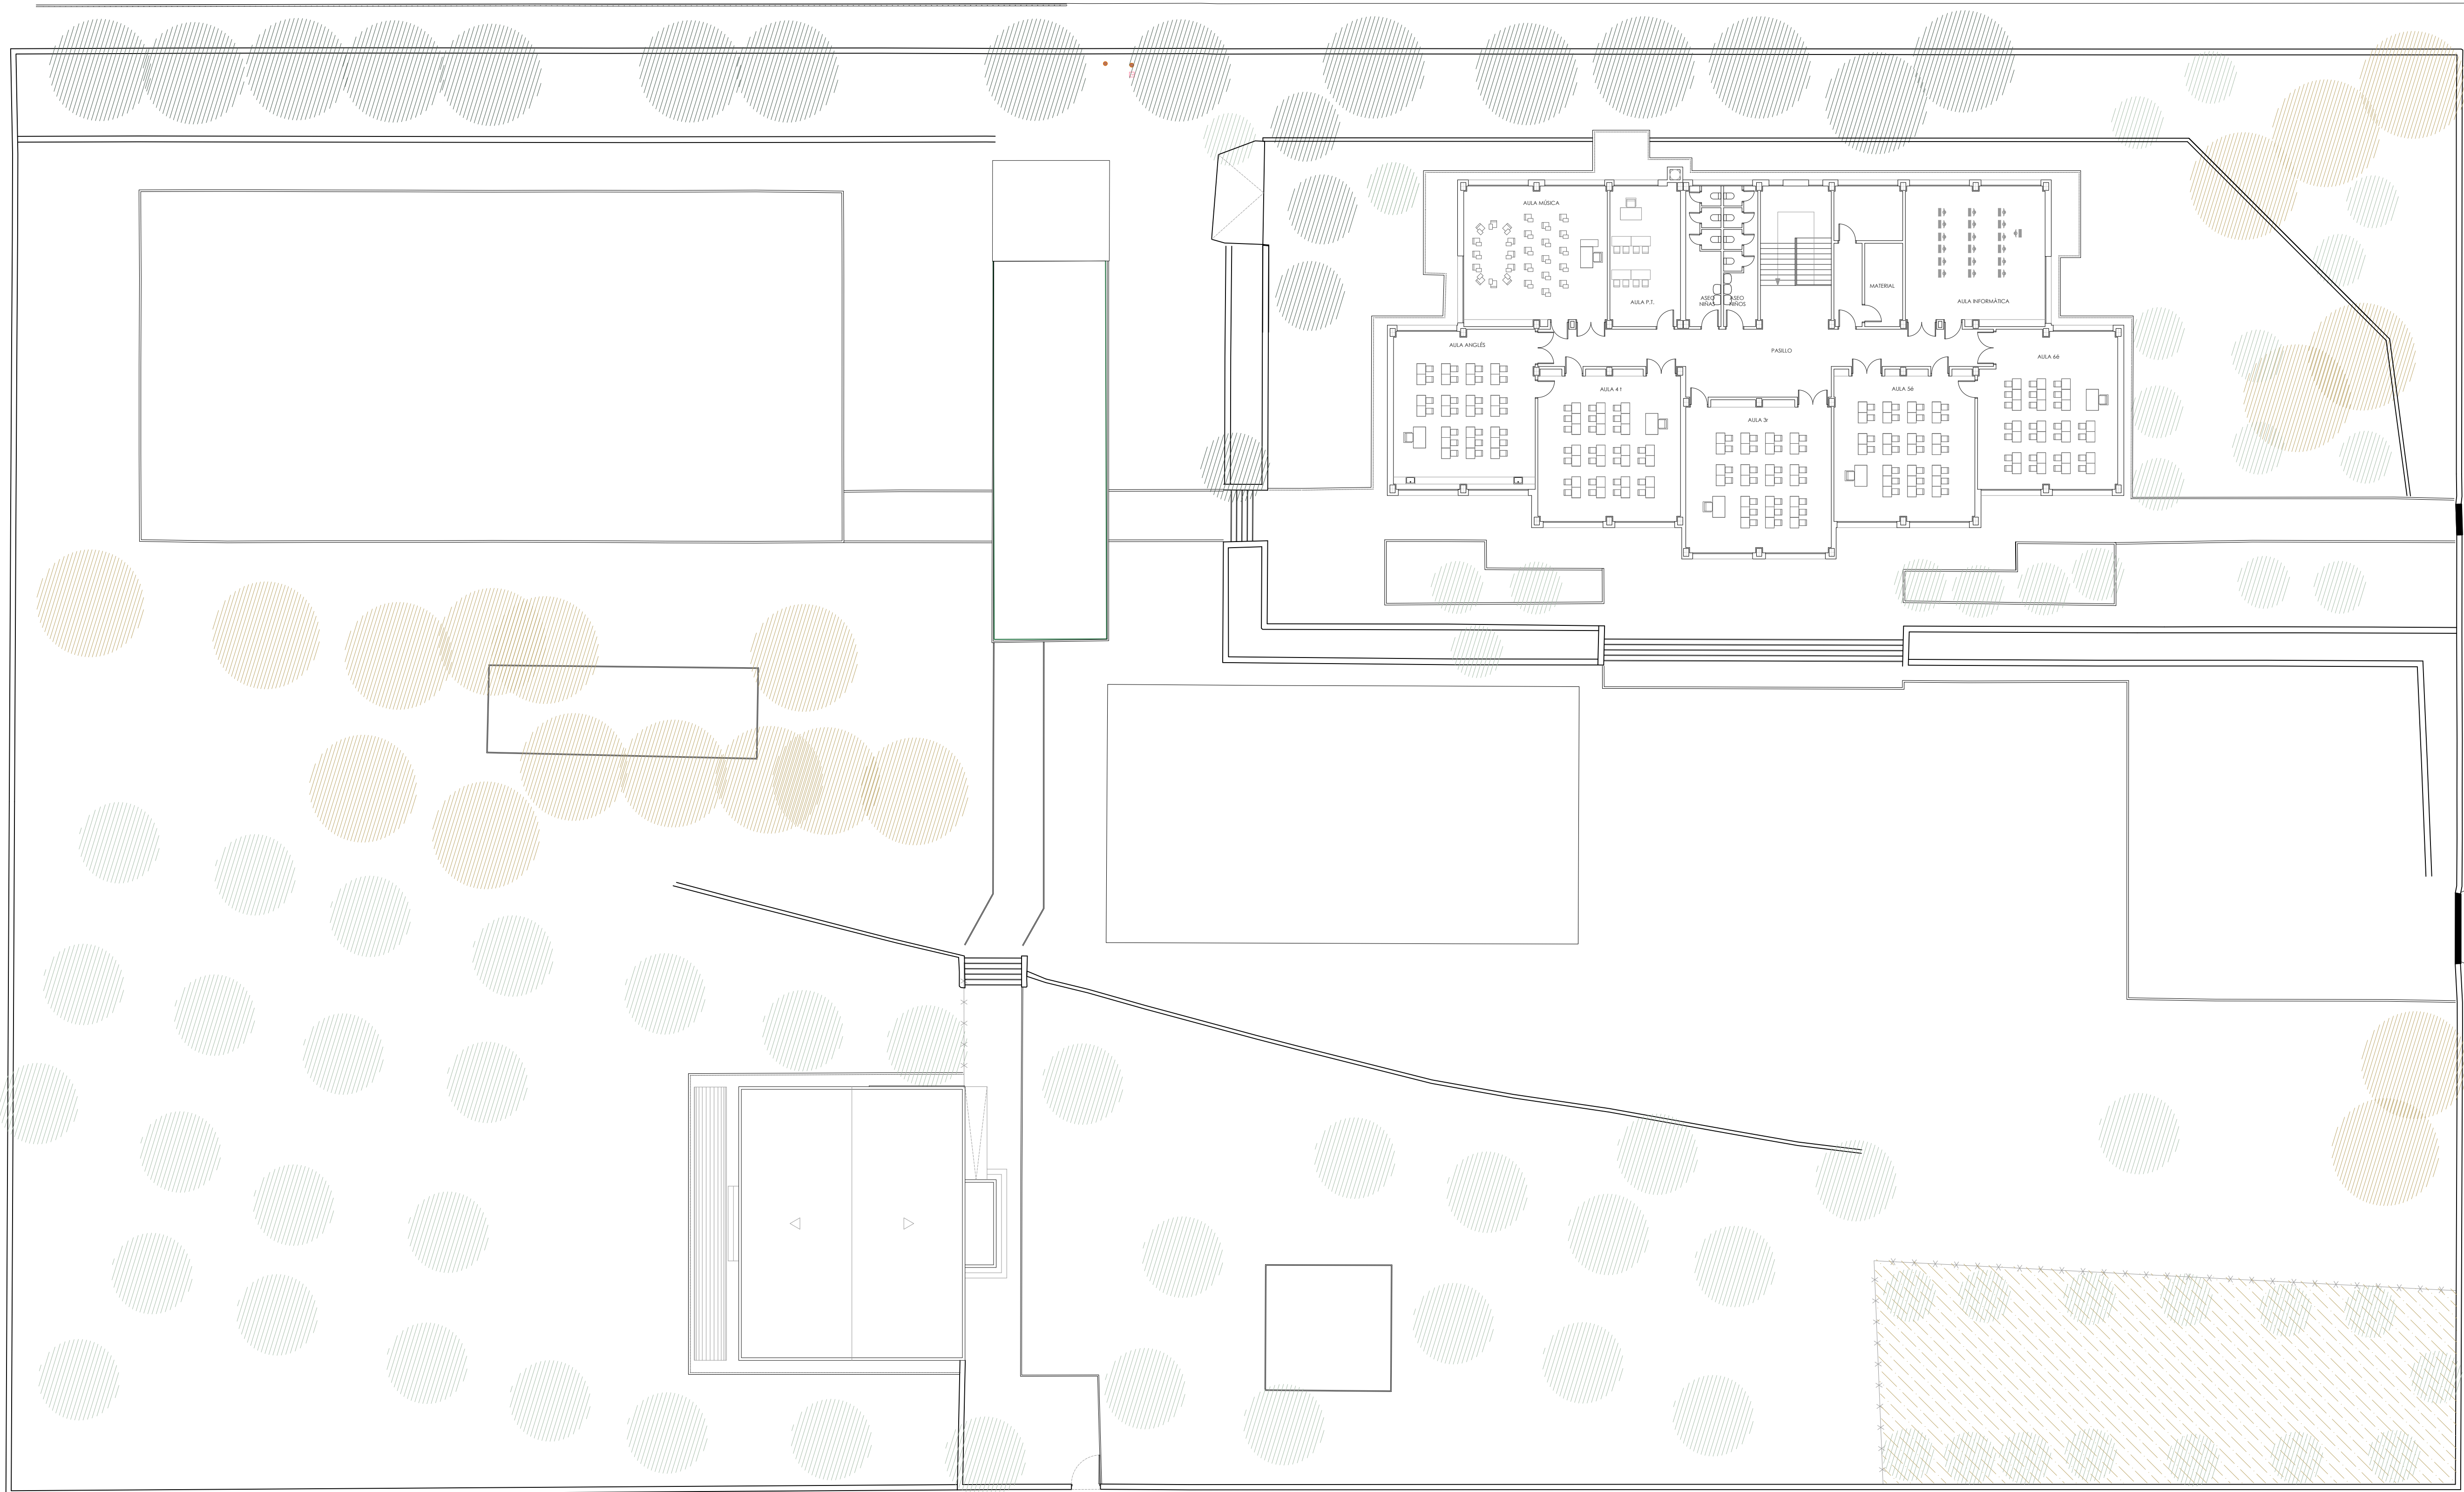


Revisión:	Fecha:	Realizado:	Supervisado:	Aprobado:	Revisión:	Fecha:	Realizado:	Supervisado:	Aprobado:


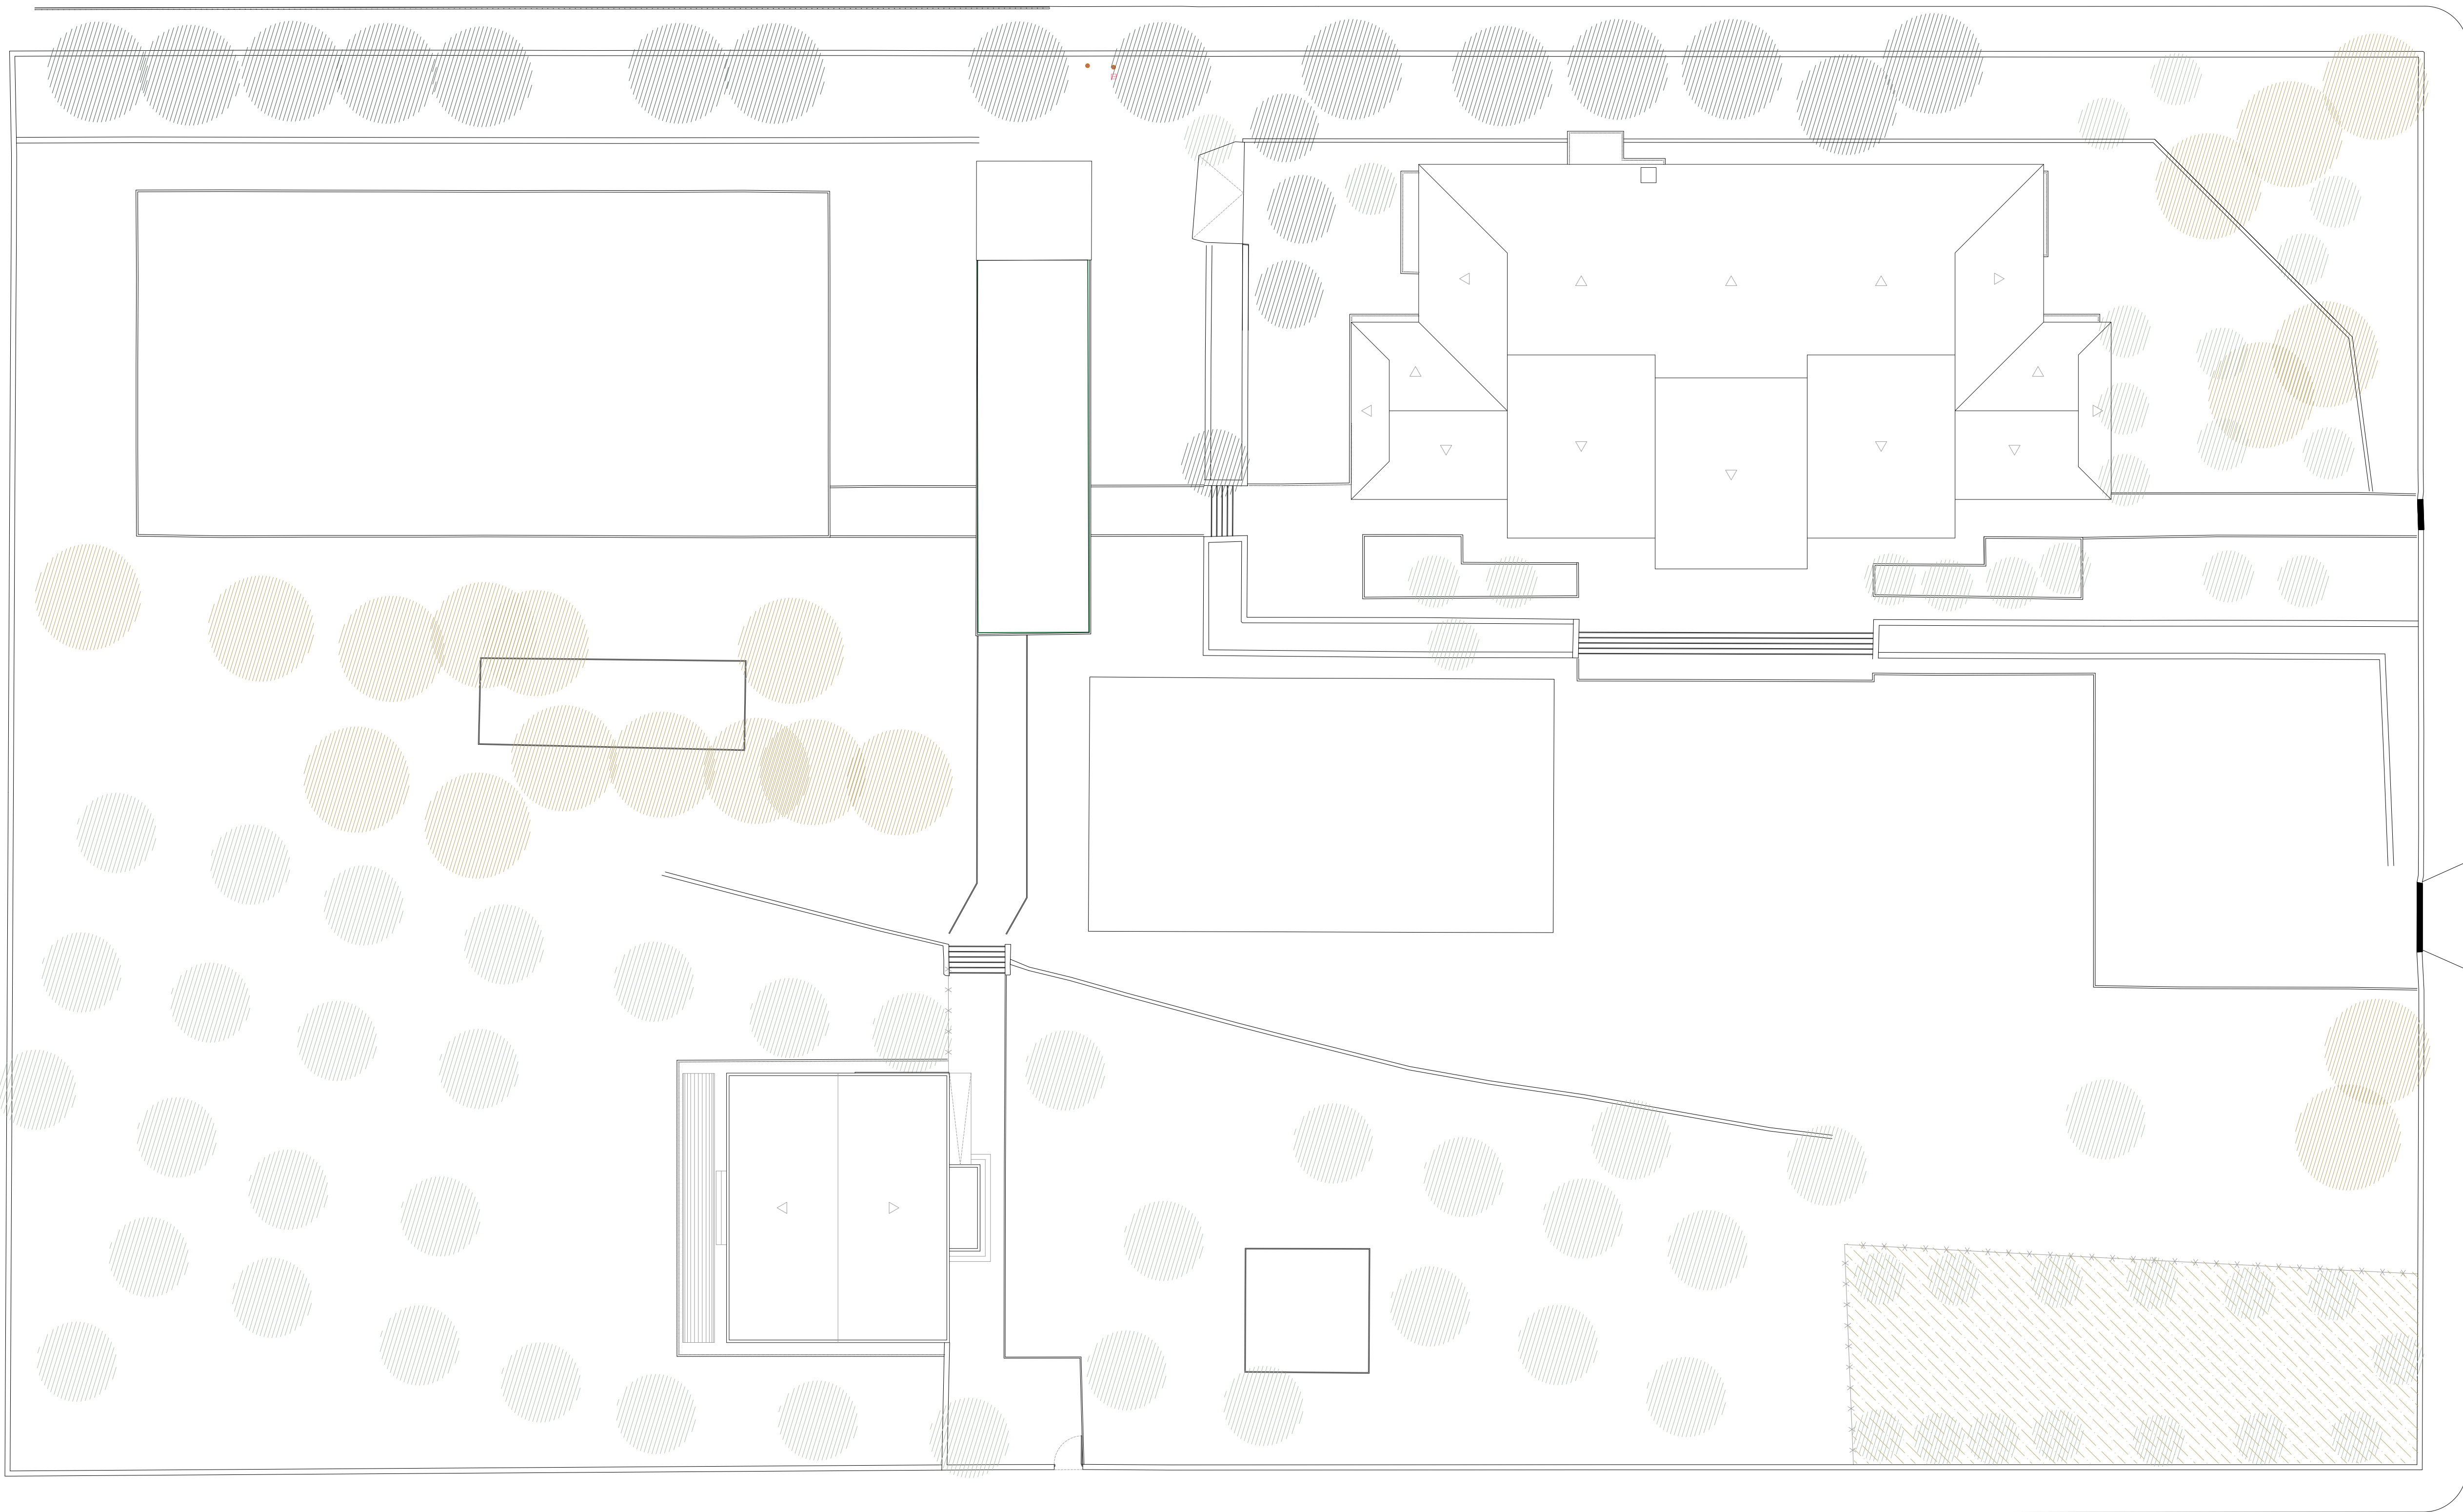


Revisión:	Fecha:	Realizado:	Supervisado:	Aprobado:	Revisión:	Fecha:	Realizado:	Supervisado:	Aprobado:

 AYUNTAMIENTO DE MONÓVAR	Autor: TomásLlavador ARQUITECTOS+INGENIEROS 	José María Tomás Llavador Arquitecto Col. Nº: 2.732	Remedios Vicens Salort Arquitecto Col. Nº: 4.584	Carlos García Torres Arquitecto Col. Nº: 13.975	Fecha: ENERO 2021	Título de proyecto: PROYECTO DE AMPLIACIÓN Y REFORMA DEL C.E.I.P. MESTRE RICARDO LEAL RONDA DE LA CONSTITUCIÓN, 33 03640 MONÓVAR, ALICANTE	Escala: A3 = 1/400 A1 = 1/200	Plano: ESTADO ACTUAL PARCELA PLANTA GENERAL. PLANTA CUBIERTA	Plano nº: G.2.4
					Código: 894_3				

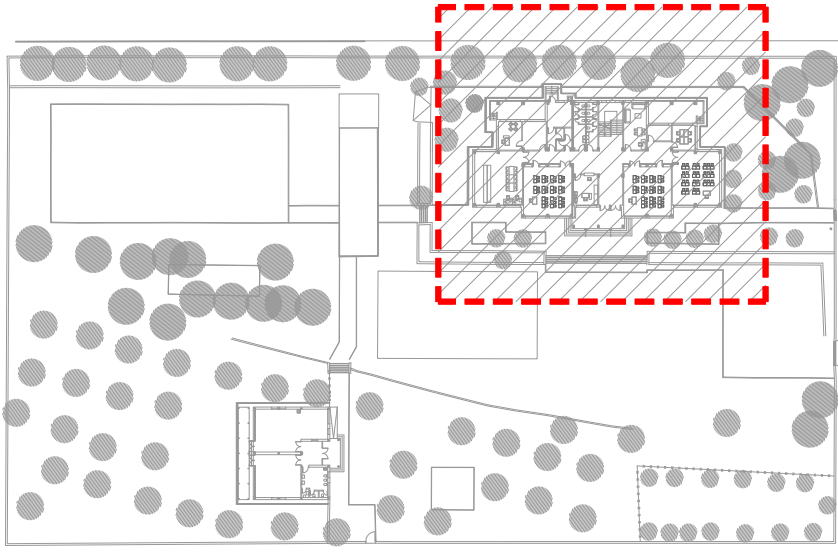
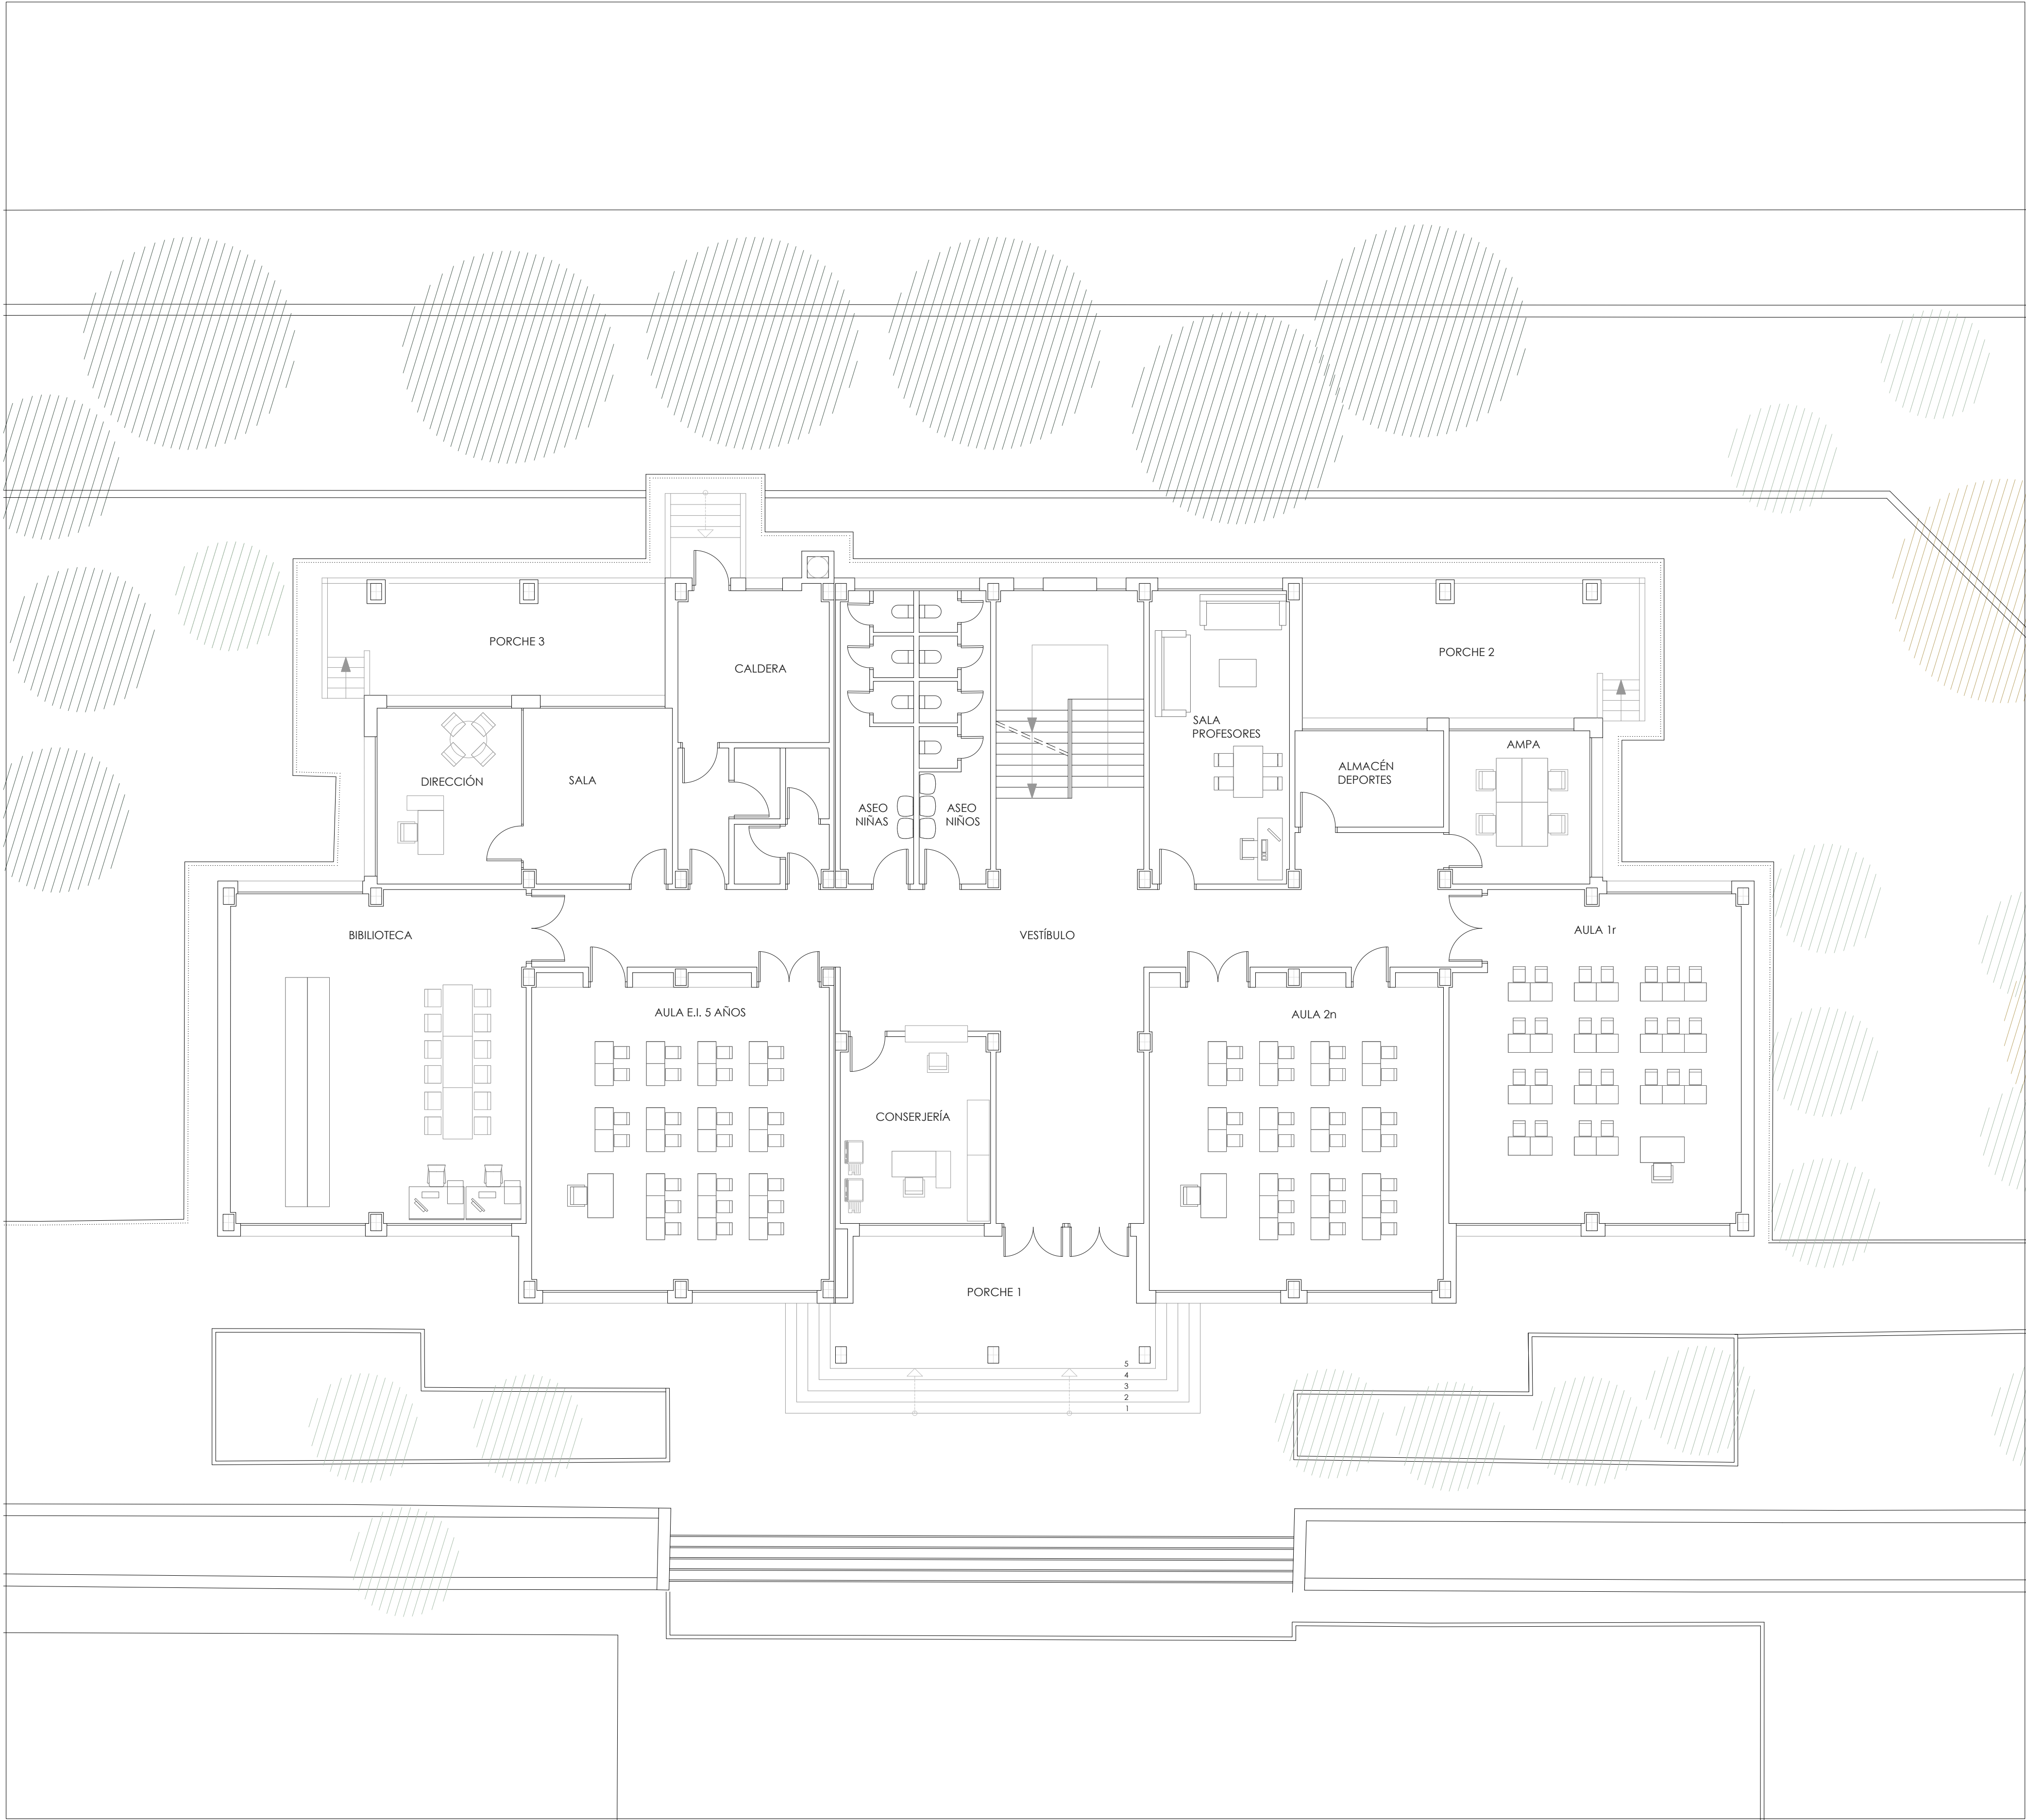


Revisión:	Fecha:	Realizado:	Supervisado:	Aprobado:	Revisión:	Fecha:	Realizado:	Supervisado:	Aprobado:
Título de proyecto:					Plano:				
PROYECTO DE AMPLIACIÓN Y REFORMA DEL C.E.I.P. MESTRE RICARDO LEAL Ronda de la Constitución, 33 03640 MONÓVAR, ALICANTE					ESTADO ACTUAL EDIFICIO PRINCIPAL. PLANTA BAJA				
Fecha: ENERO 2021					A3 = 1/200 A1 = 1/100				
Código: 894_3					Plano nº: G.5.1.1				

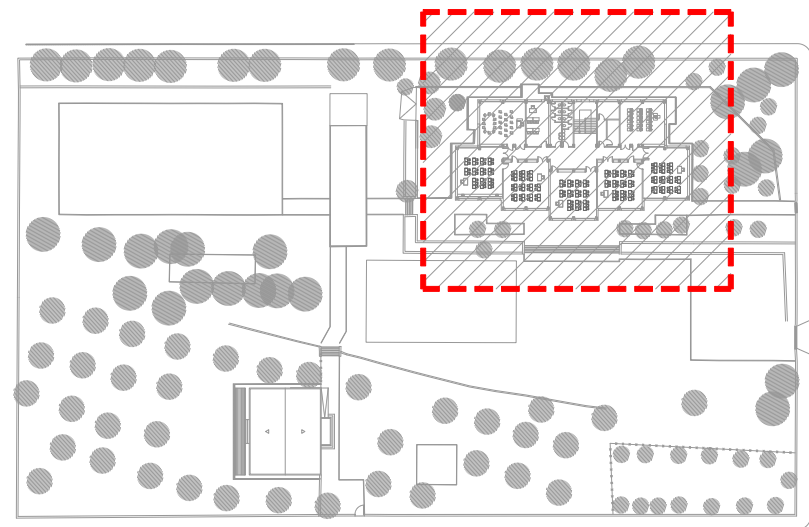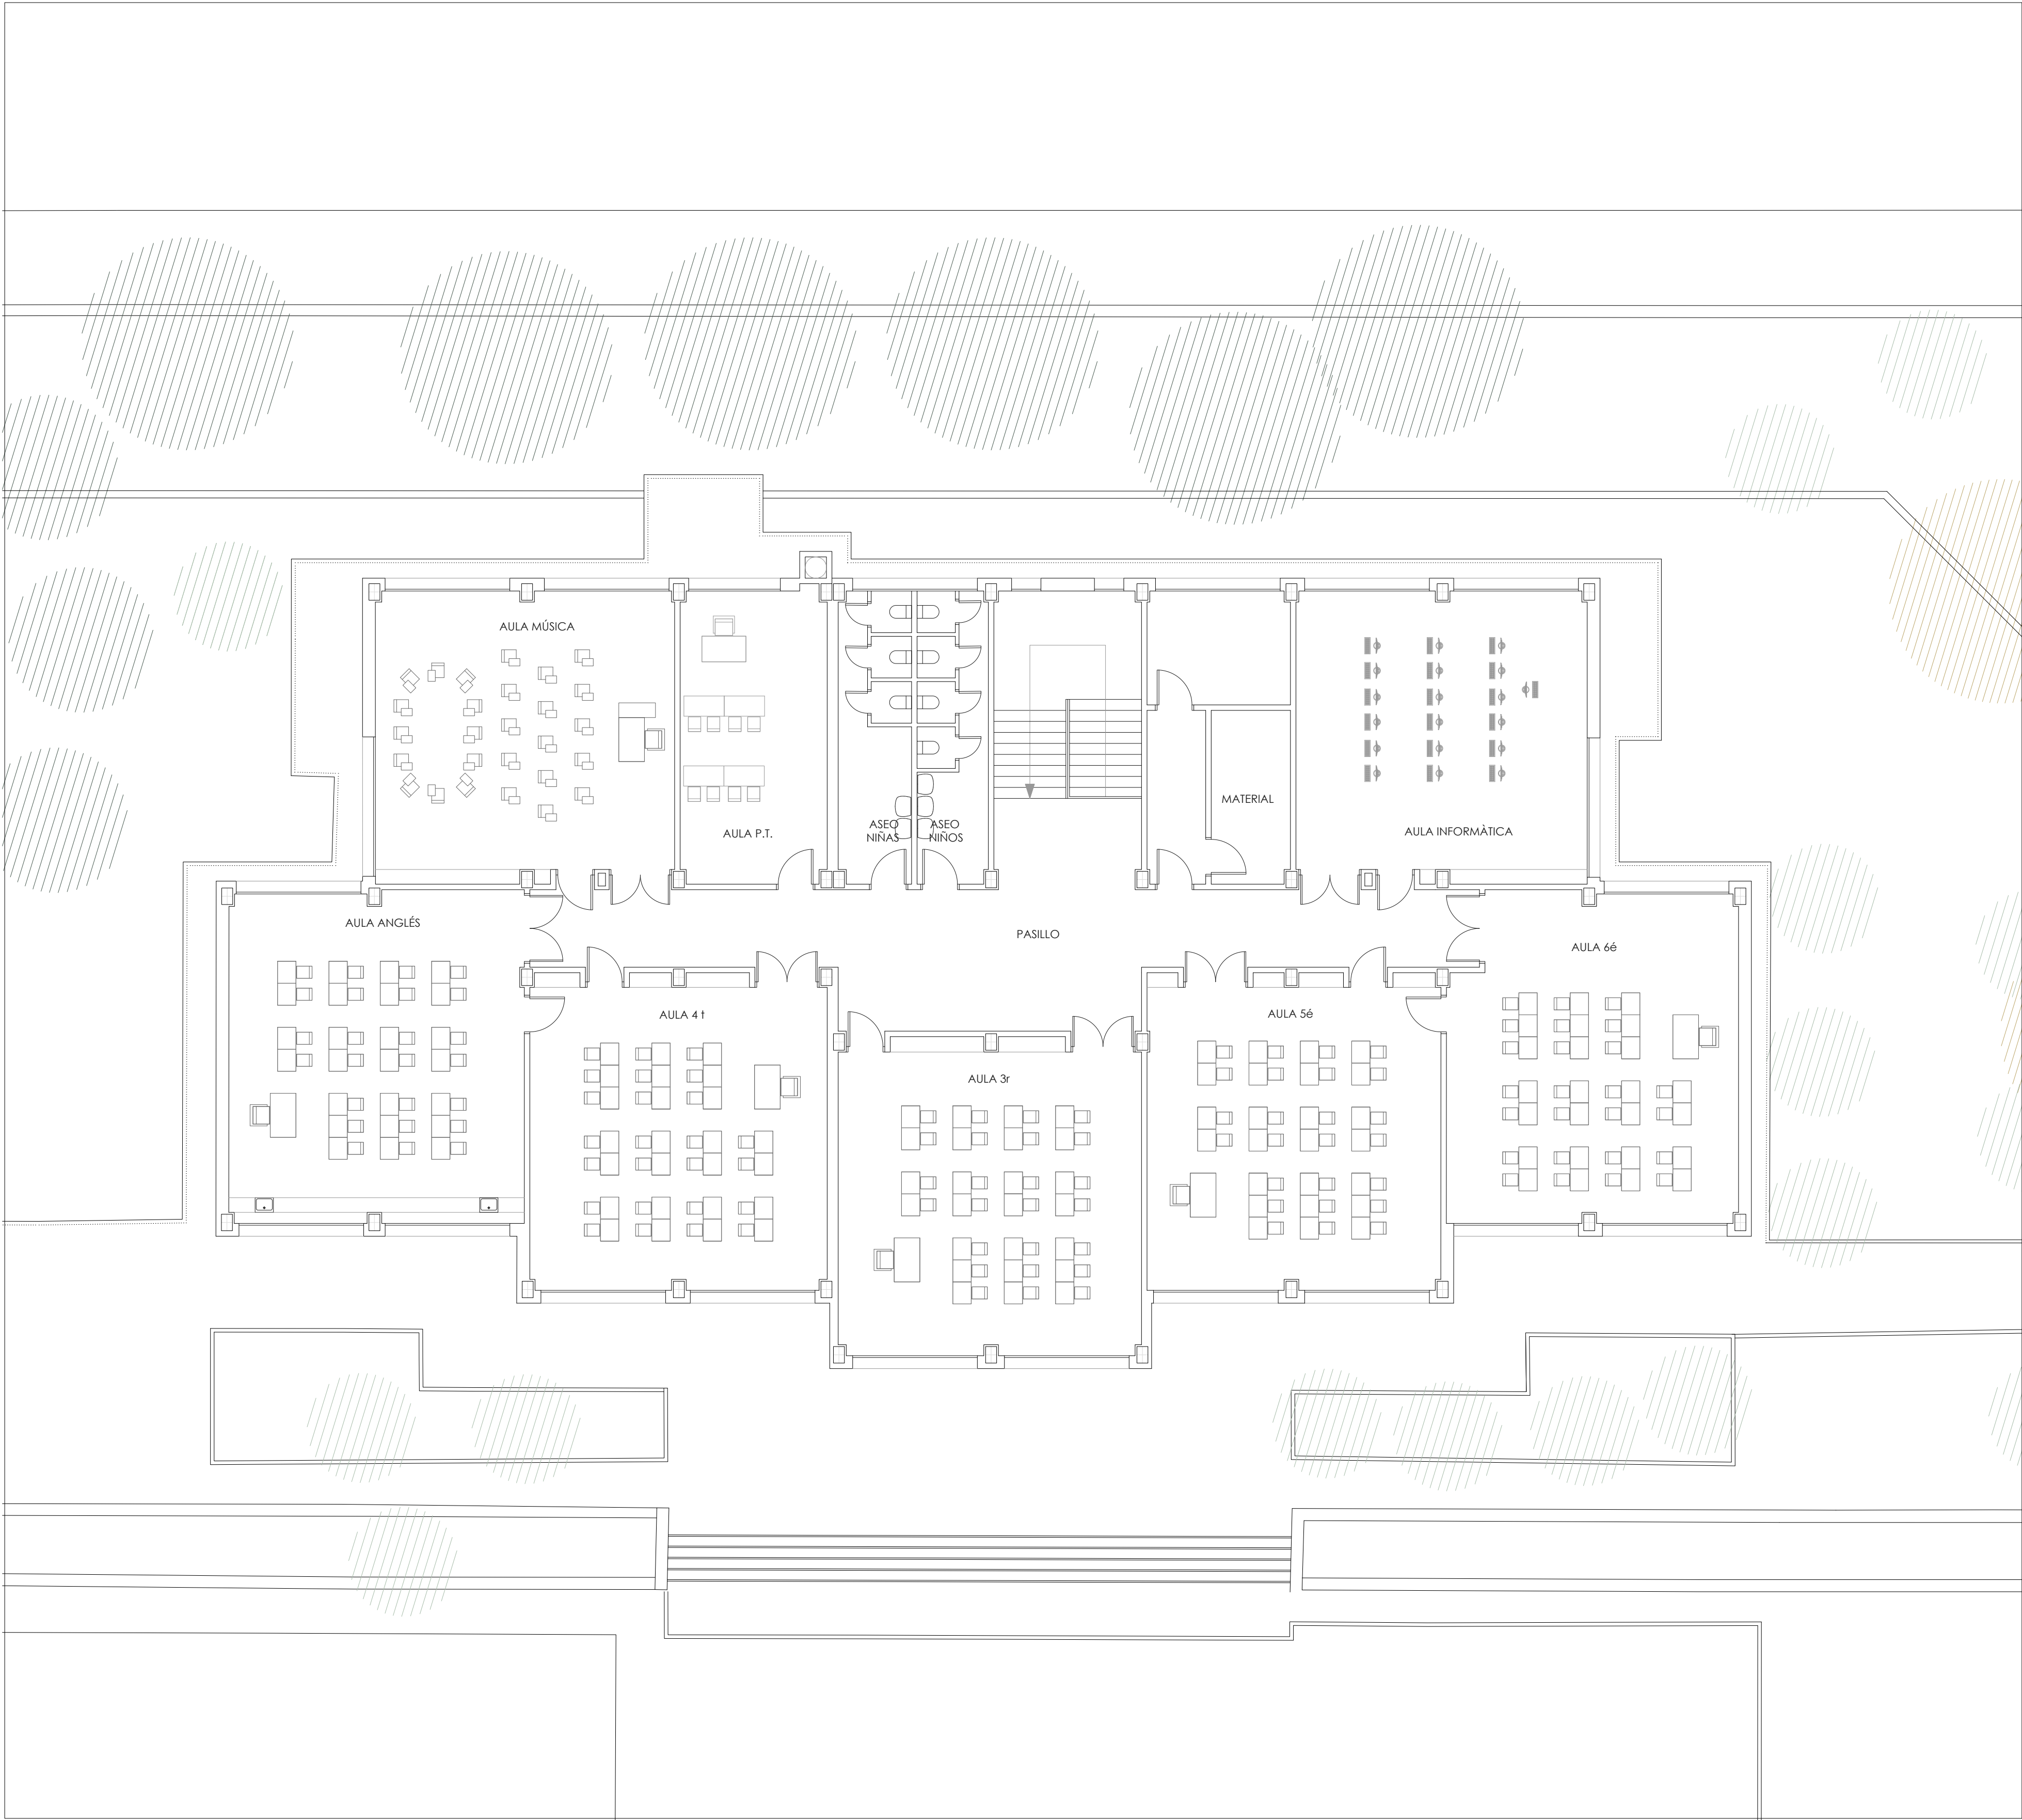


Revisión:	Fecha:	Realizado:	Supervizado:	Aprobado:	Revisión:	Fecha:	Realizado:	Supervizado:	Aprobado:



 AYUNTAMIENTO DE MONÓVAR	Autor: Tomás Llavador ARQUITECTOS+INGENIEROS 	José María Tomás Llavador Arquitecto Col. Nº: 2.732	Remedios Vicens Salort Arquitecto Col. Nº: 4.584	Carlos García Torres Arquitecto Col. Nº: 13.975	Fecha: ENERO 2021	Título de proyecto: PROYECTO DE AMPLIACIÓN Y REFORMA DEL C.E.I.P. MESTRE RICARDO LEAL RONDA DE LA CONSTITUCIÓN, 33 03640 MONÓVAR, ALICANTE	Escala: A3 = 1/200 A1 = 1/100	Plano: ESTADO ACTUAL EDIFICIO PRINCIPAL. PLANTA PRIMERA	Plano nº: G.5.1.2
					Código: 894_3				

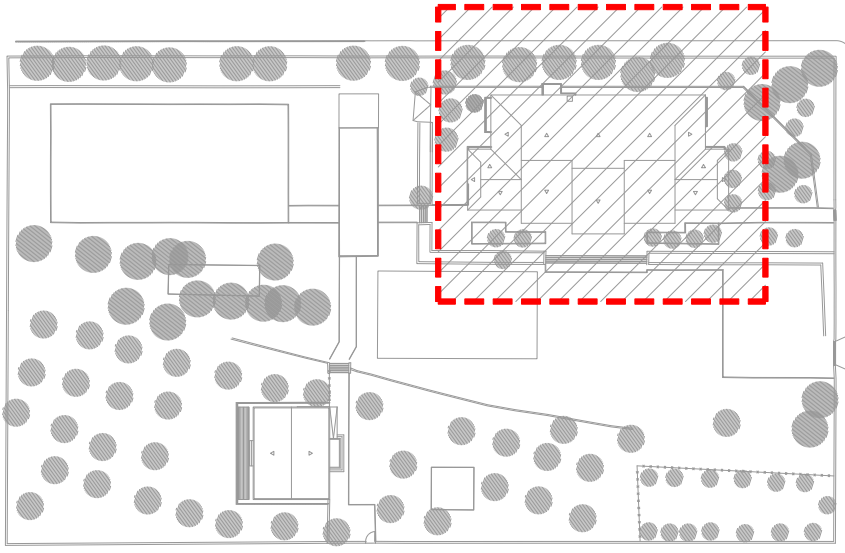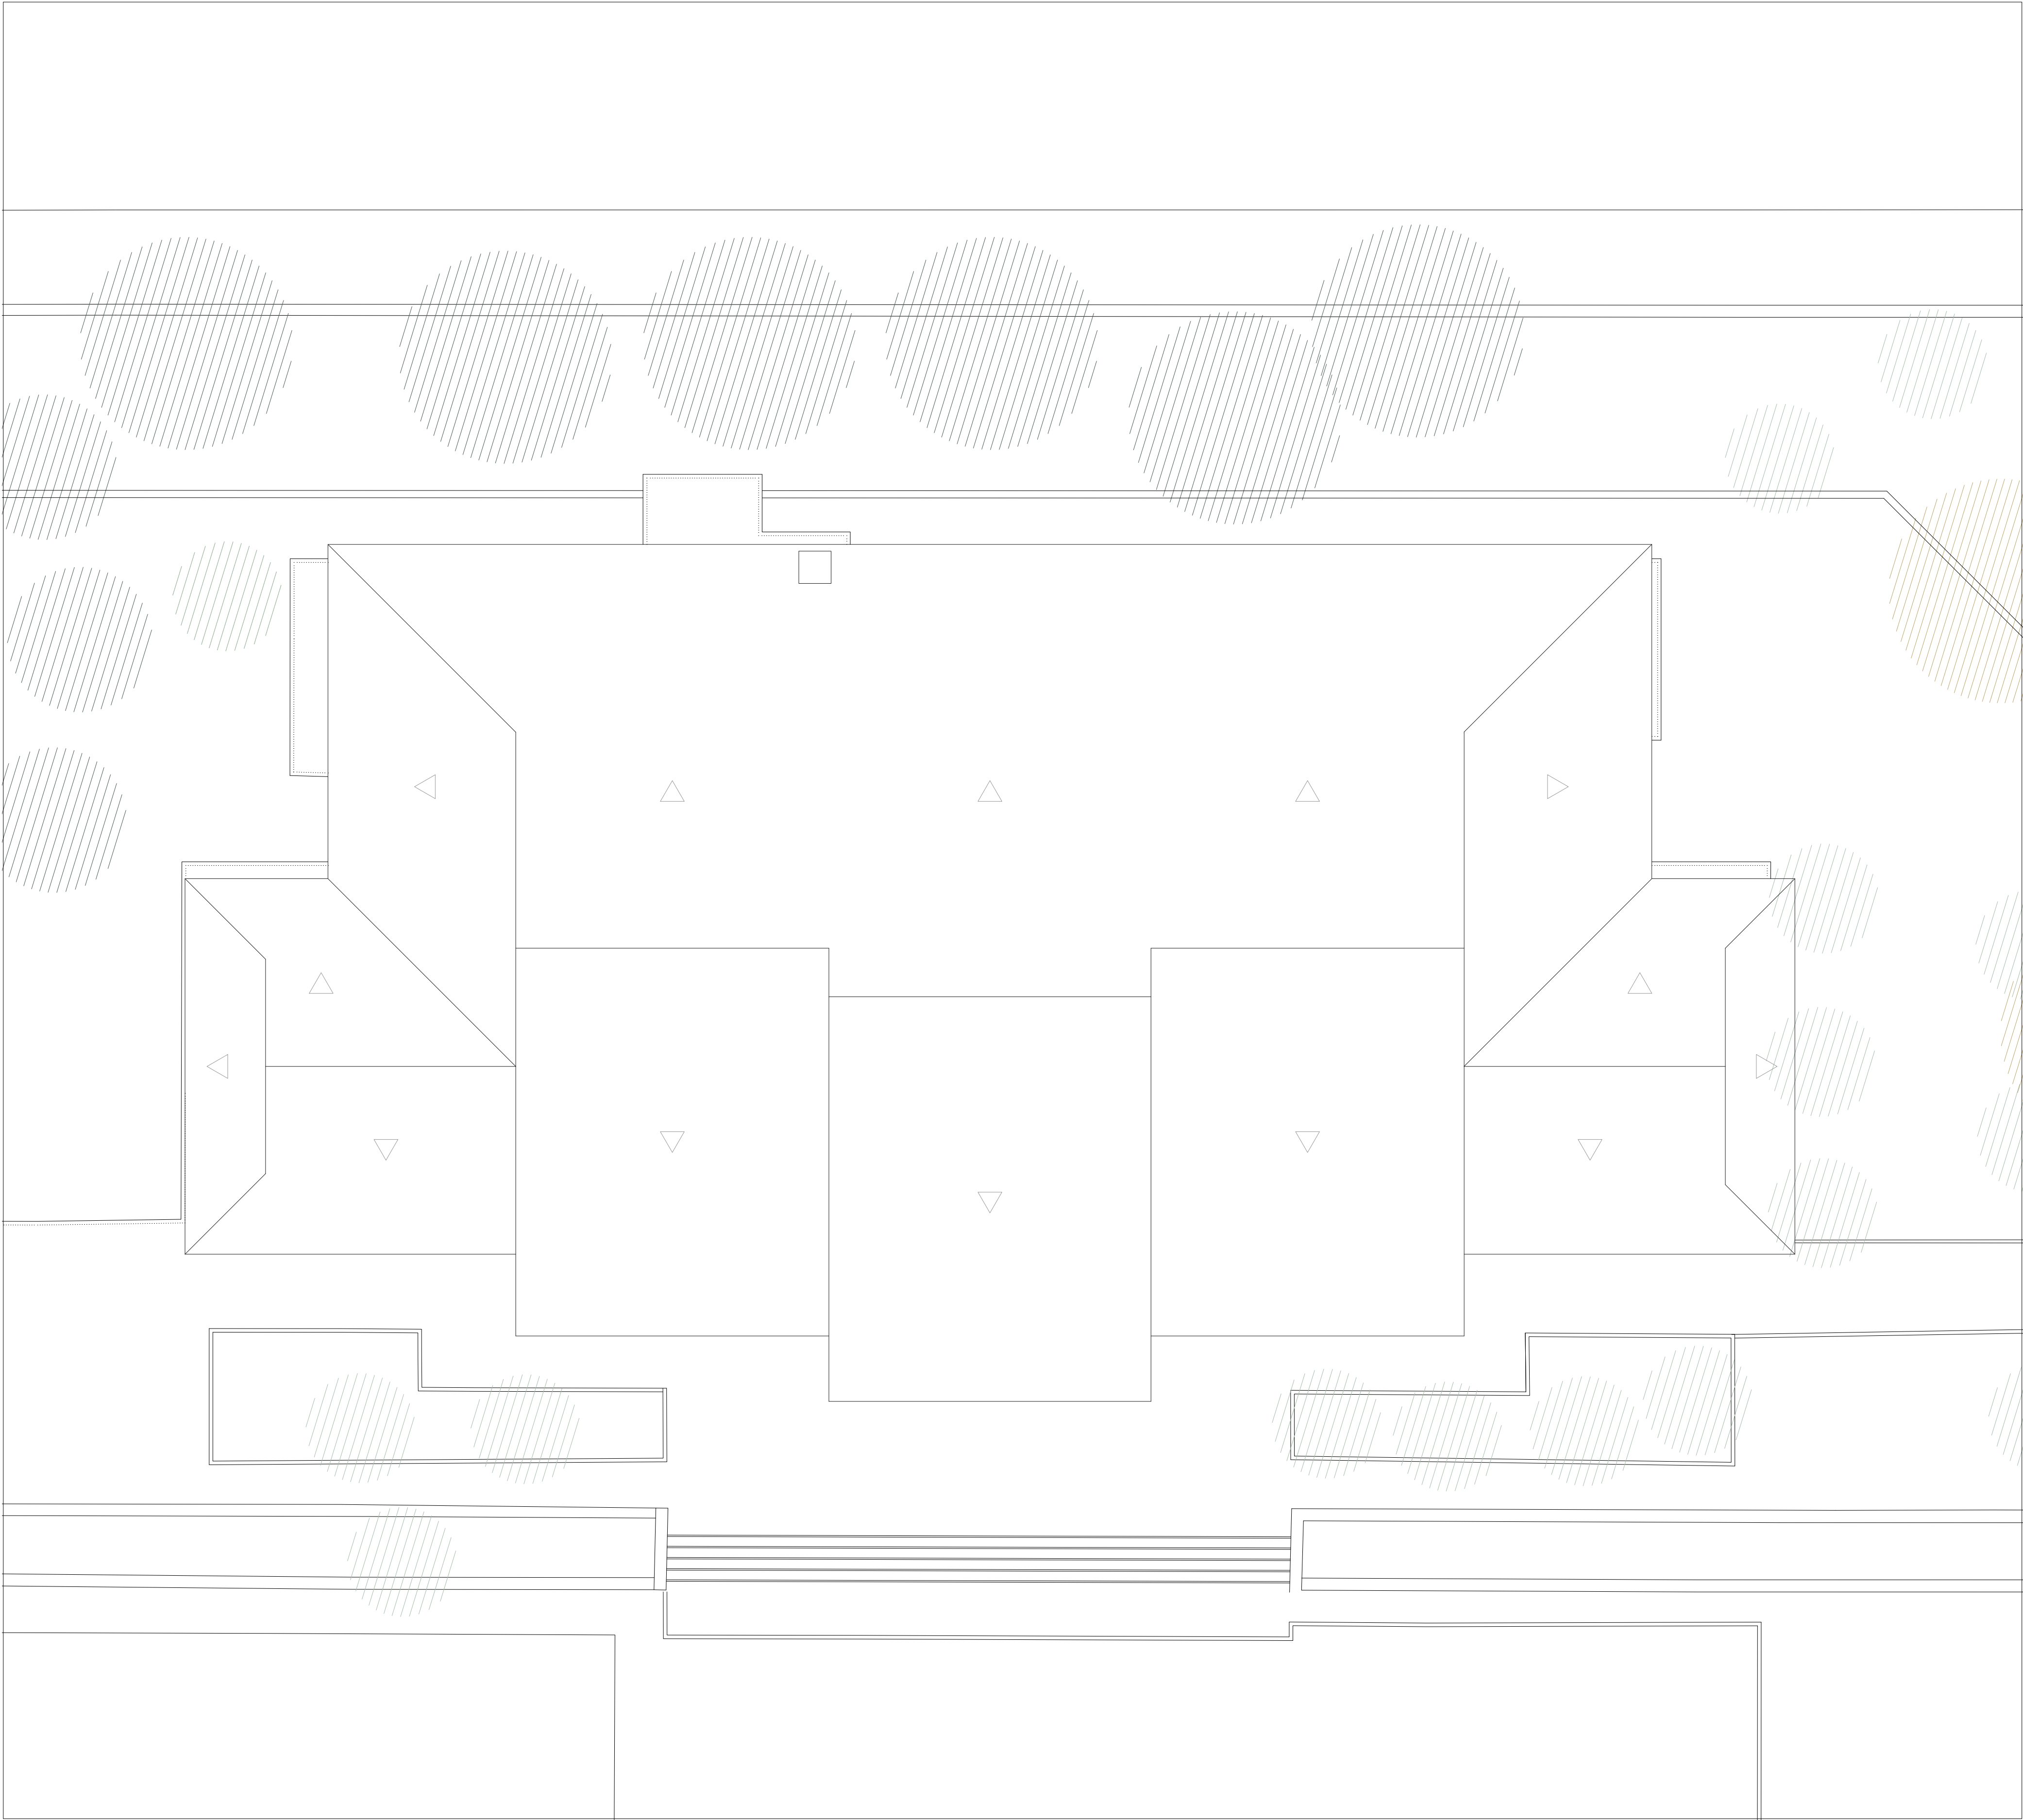


Revisión:	Fecha:	Realizado:	Supervisado:	Aprobado:	Revisión:	Fecha:	Realizado:	Supervisado:	Aprobado:
Título de proyecto:					Plano:				
PROYECTO DE AMPLIACIÓN Y REFORMA DEL C.E.I.P. MESTRE RICARDO LEAL Ronda de la Constitución, 33 03640 MONÓVAR, ALICANTE					ESTADO ACTUAL EDIFICIO PRINCIPAL. PLANTA CUBIERTA				
Escala:					Plano nº:				
A3 = 1/200 A1 = 1/100					G.5.1.3				

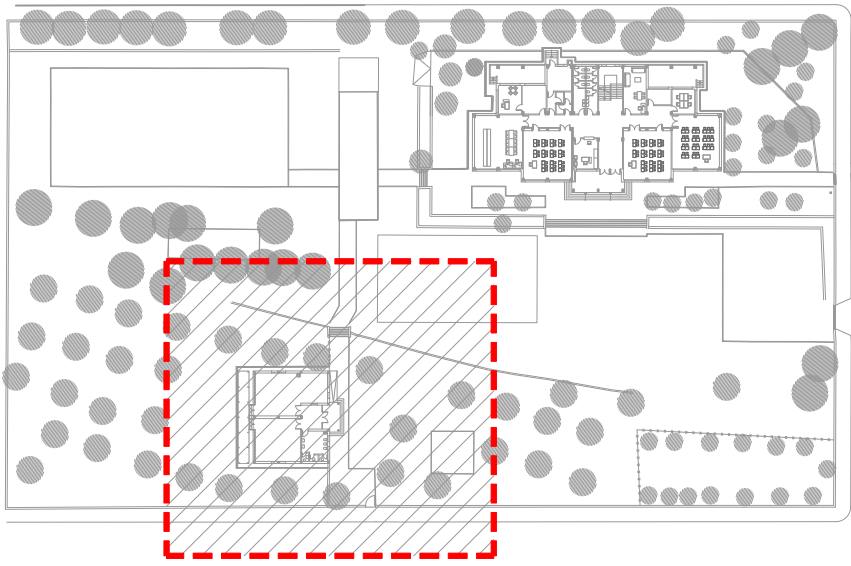

Revisión:	Fecha:	Realizado:	Supervisado:	Aprobado:	Revisión:	Fecha:	Realizado:	Supervisado:	Aprobado:
021	Título de proyecto:			Escala:	Plano:				Plano nº:
	PROYECTO DE AMPLIACIÓN Y REFORMA DEL C.E.I.P. MESTRE RICARDO LEAL RONDA DE LA CONSTITUCIÓN, 33 03640 MONÓVAR, ALICANTE			A3 = 1/200 A1 = 1/100	ESTADO ACTUAL EDIFICIO INFANTIL. PLANTA BAJA				G.5.1.4

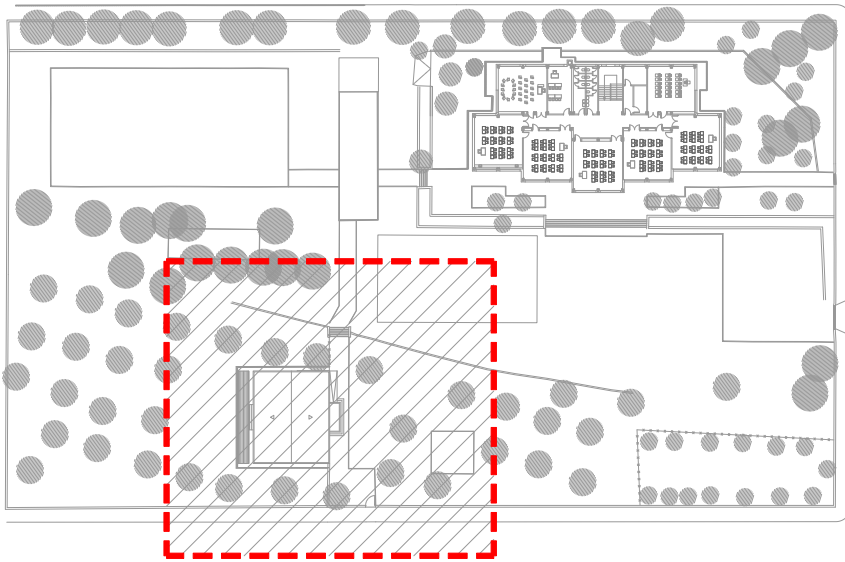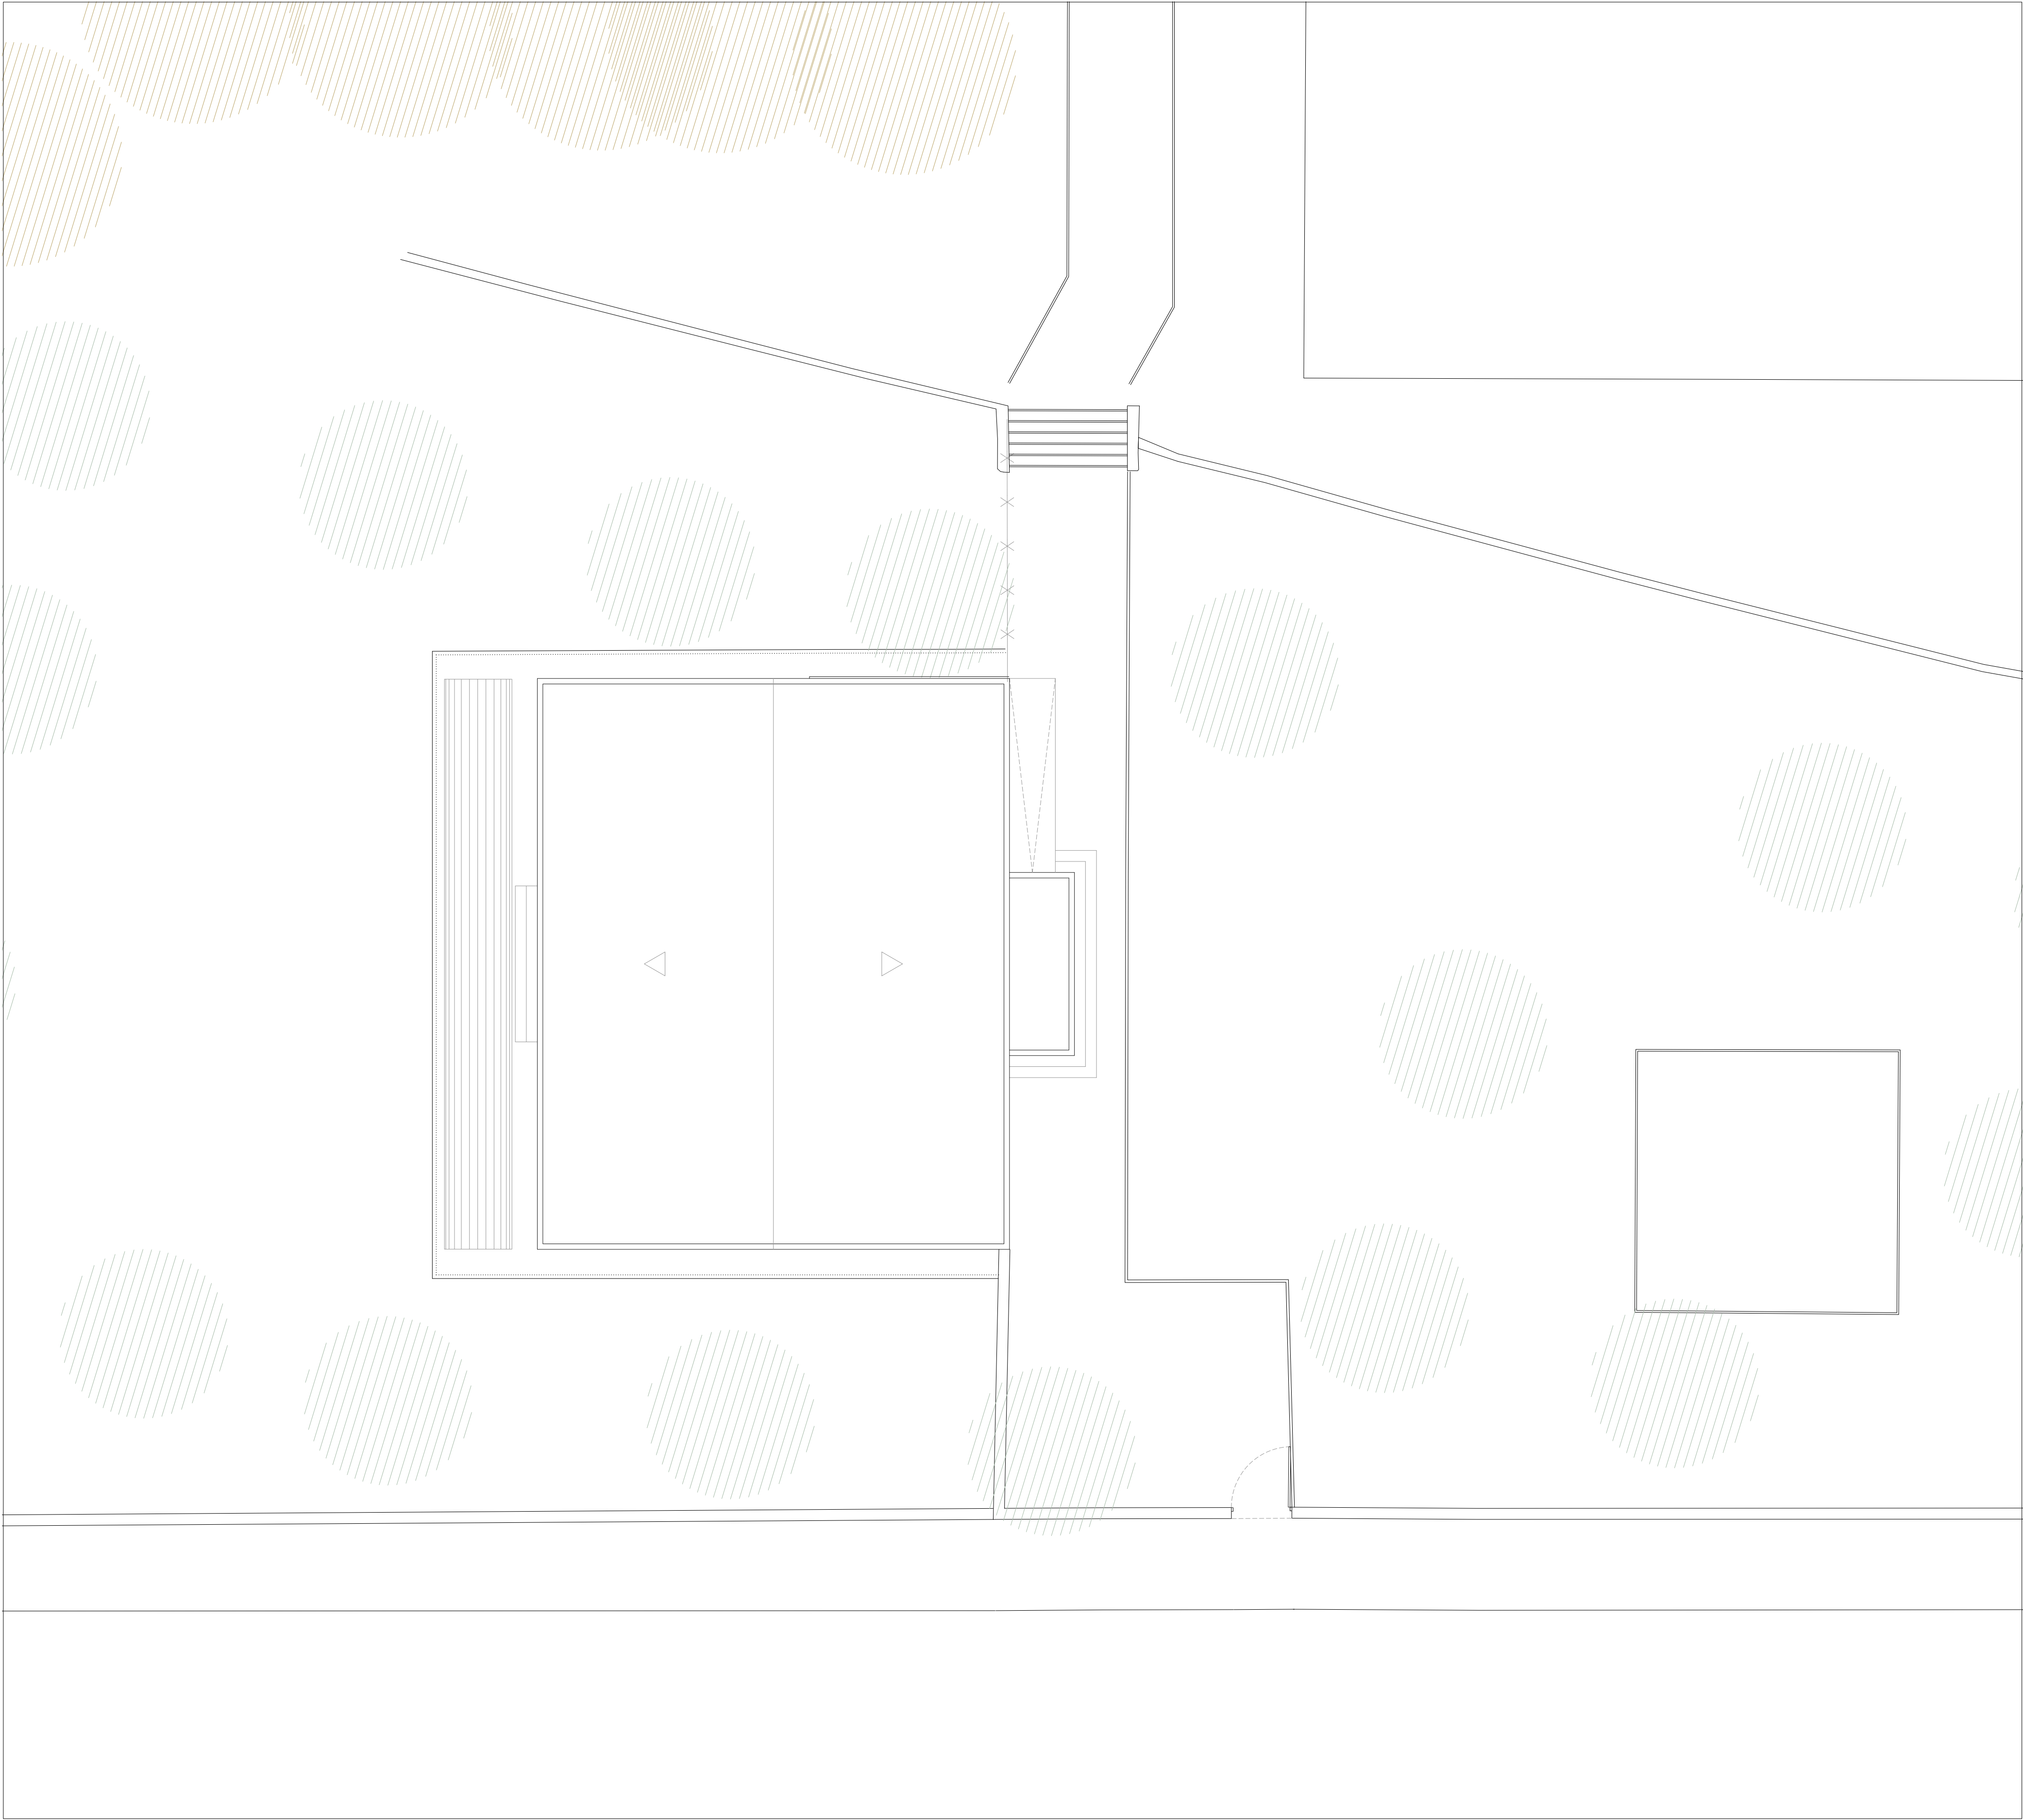

Revisión:	Fecha:	Realizado:	Supervisado:	Aprobado:	Revisión:	Fecha:	Realizado:	Supervisado:	Aprobado:
Título de proyecto:					Plano nº:				
PROYECTO DE AMPLIACIÓN Y REFORMA DEL C.E.I.P. MESTRE RICARDO LEAL Ronda de la Constitución, 33 03640 MONÓVAR, ALICANTE					ESTADO ACTUAL EDIFICIO INFANTIL. PLANTA CUBIERTA				
Escala:					G.5.1.5				
A3 = 1/200 A1 = 1/100									

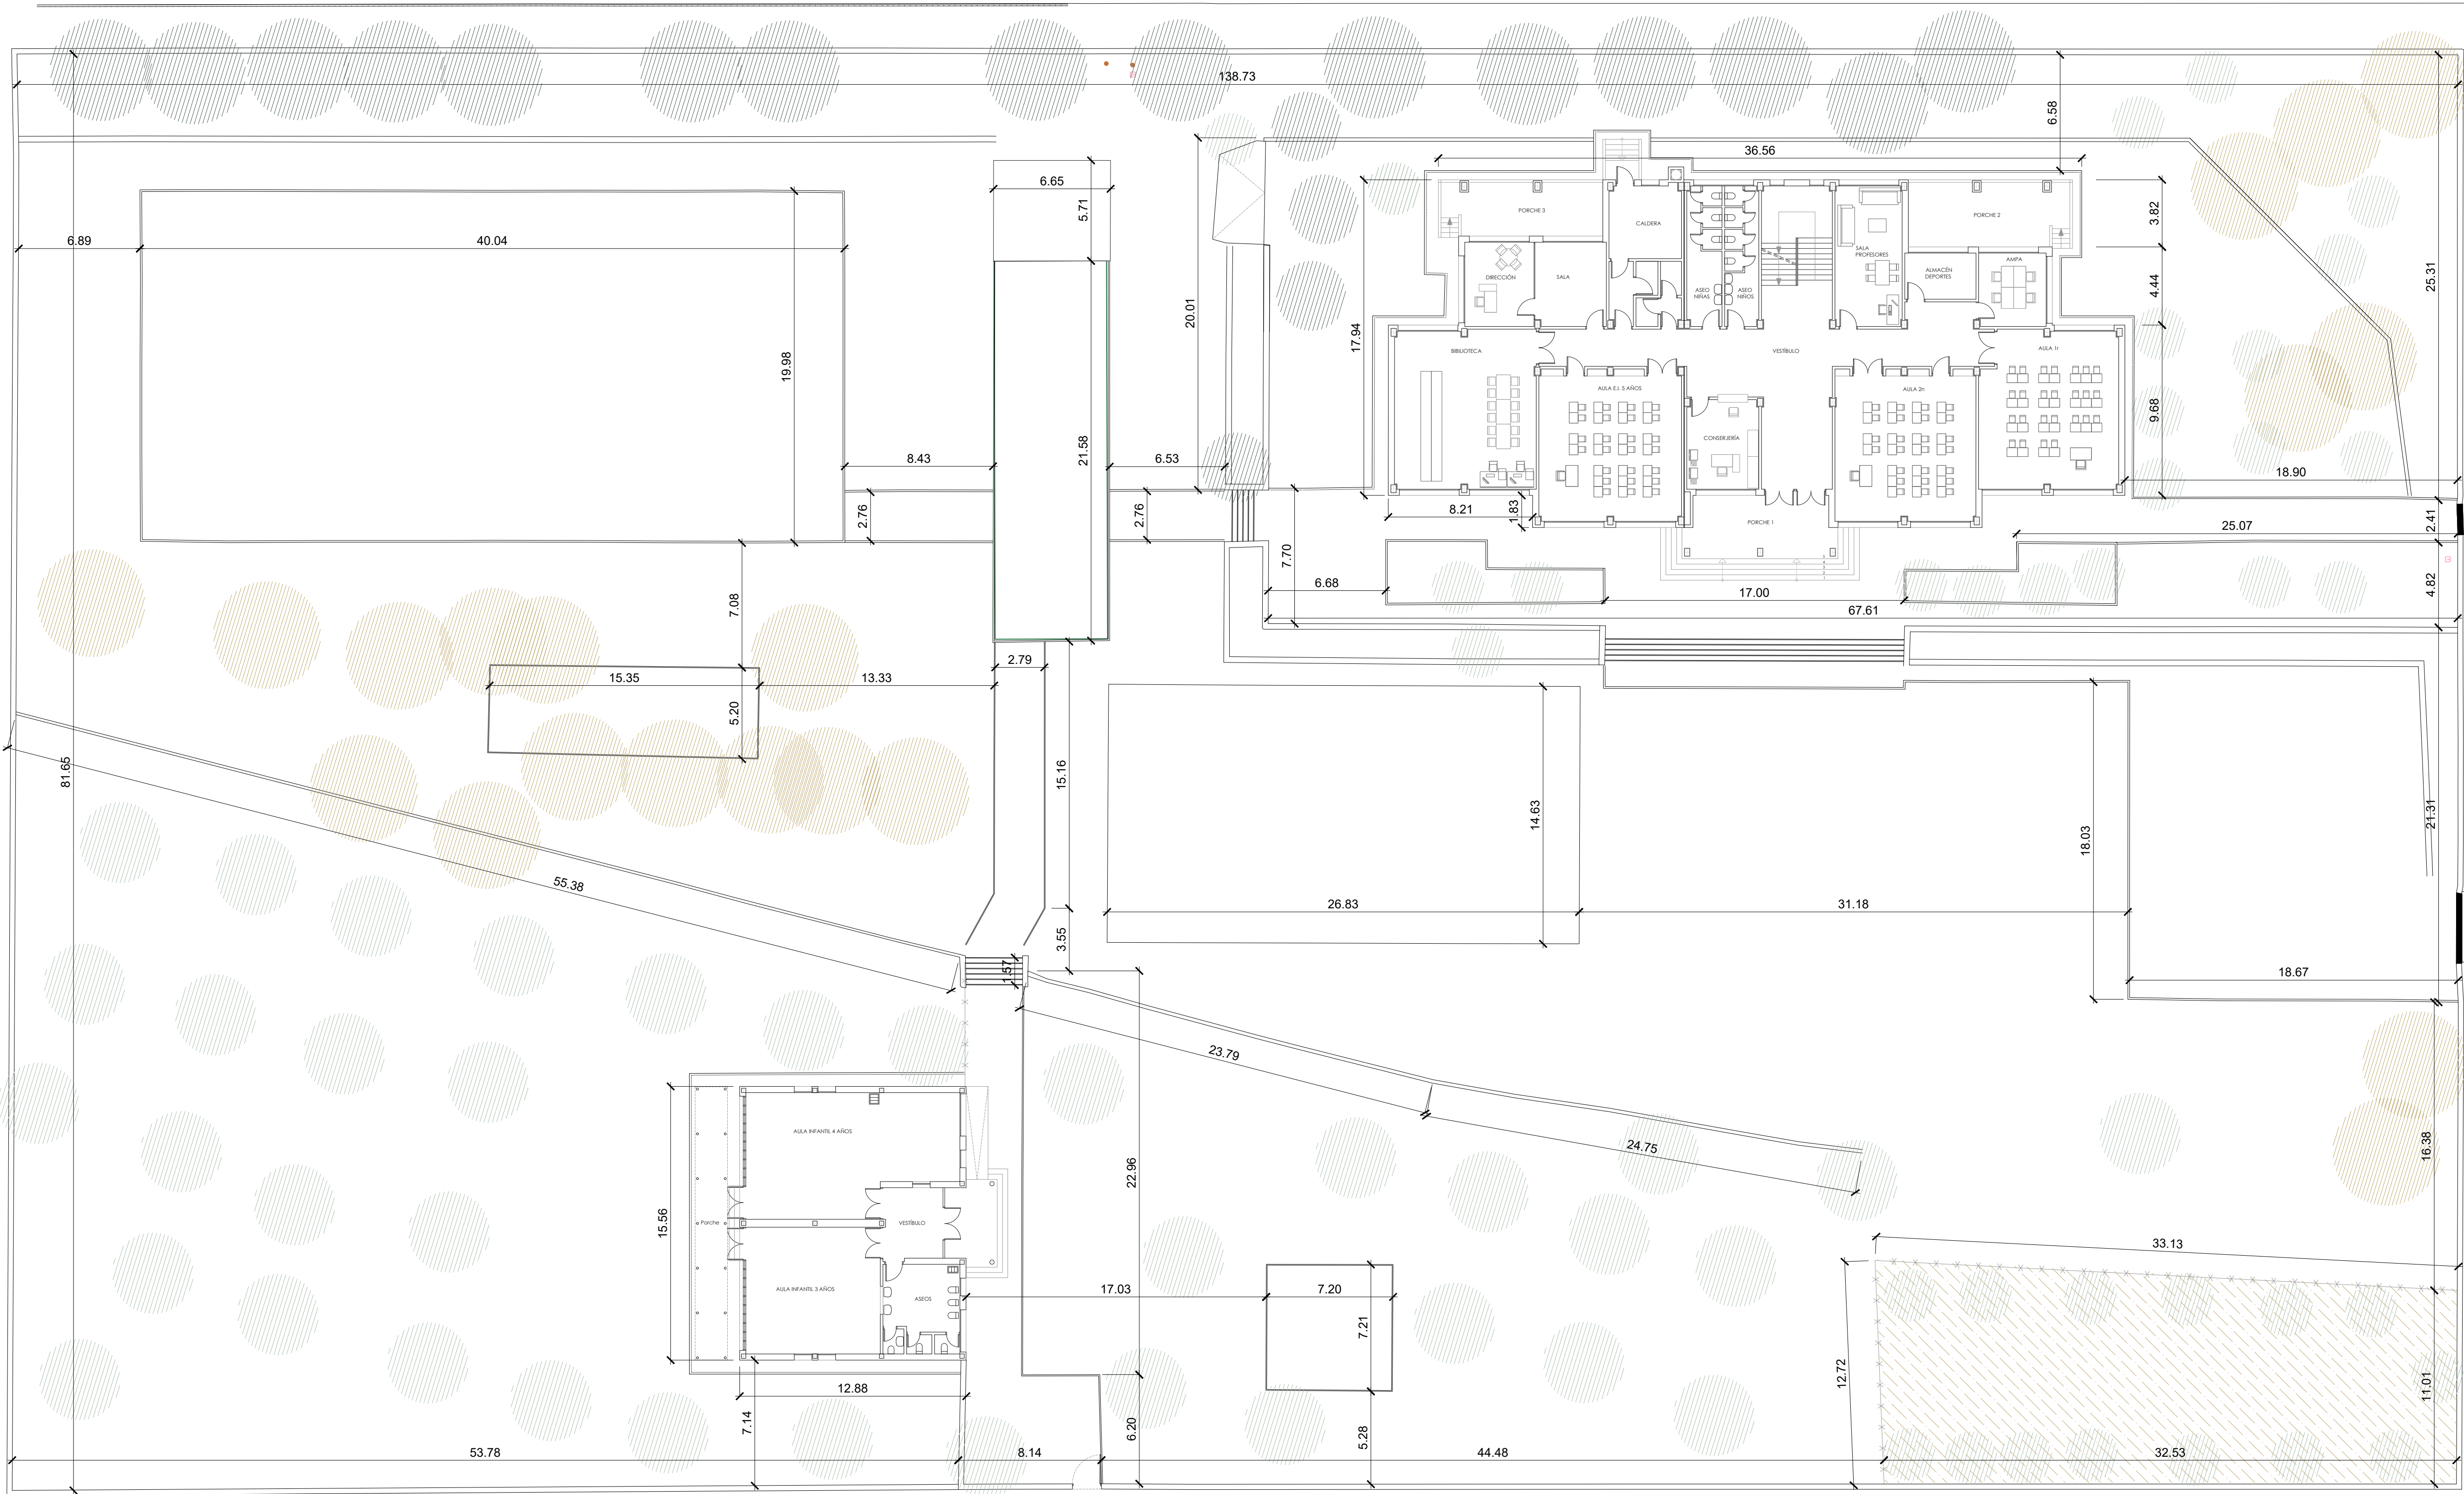

CEIP MESTRE RICARDO LEAL MONÓVAR
CUADRO DE SUPERFICIES CONSTRUIDAS

EDIFICIO PRIMARIA	
PLANTA	SUPERFICIE
PLANTA BAJA	658,90 m²
50% PORCHE 1	12,46 m²
50% PORCHE 2	15,61 m²
50% PORCHE 3	13,09 m²

SUBTOTAL 700,06 m²

PLANTA PRIMERA 746,12 m²

SUBTOTAL 746,12 m²


TOTAL 1.446,18 m²

AULARIO INFANTIL	
PLANTA	SUPERFICIE
PLANTA BAJA	200,12 m²
50% PORCHE	8,31 m²

TOTAL 208,43 m²

TOTAL CONSTRUIDA CEIP 954,55 m²

NORTE

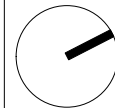

Revisión:	Fecha:	Realizado:	Supervisado:	Aprobado:	Revisión:	Fecha:	Realizado:	Supervisado:	Aprobado:



AYUNTAMIENTO DE
MONÓVAR

Autor:

TomásLlavadorARQUITECTOS+INGENIEROS sannaarquitectura

José María Tomás Llavador

Arquitecto
Col. Nº: 2.732

Remedios Vicens Salort

Arquitecto
Col. Nº: 4.584

Carlos García Torres

Arquitecto
Col. Nº: 13.975

Fecha:
ENERO 2021

Código:
894_3


Título de proyecto:
PROYECTO DE AMPLIACIÓN Y REFORMA
DEL C.E.I.P. MESTRE RICARDO LEAL
RONDA DE LA CONSTITUCIÓN, 33
03640 MONÓVAR, ALICANTE

Escala:
A3 = 1/400
A1 = 1/200

Plano:
ESTADO ACTUAL. COTAS Y SUPERFICIES
PLANTA GENERAL. PLANTA BAJA

Plano nº:

G.6.1

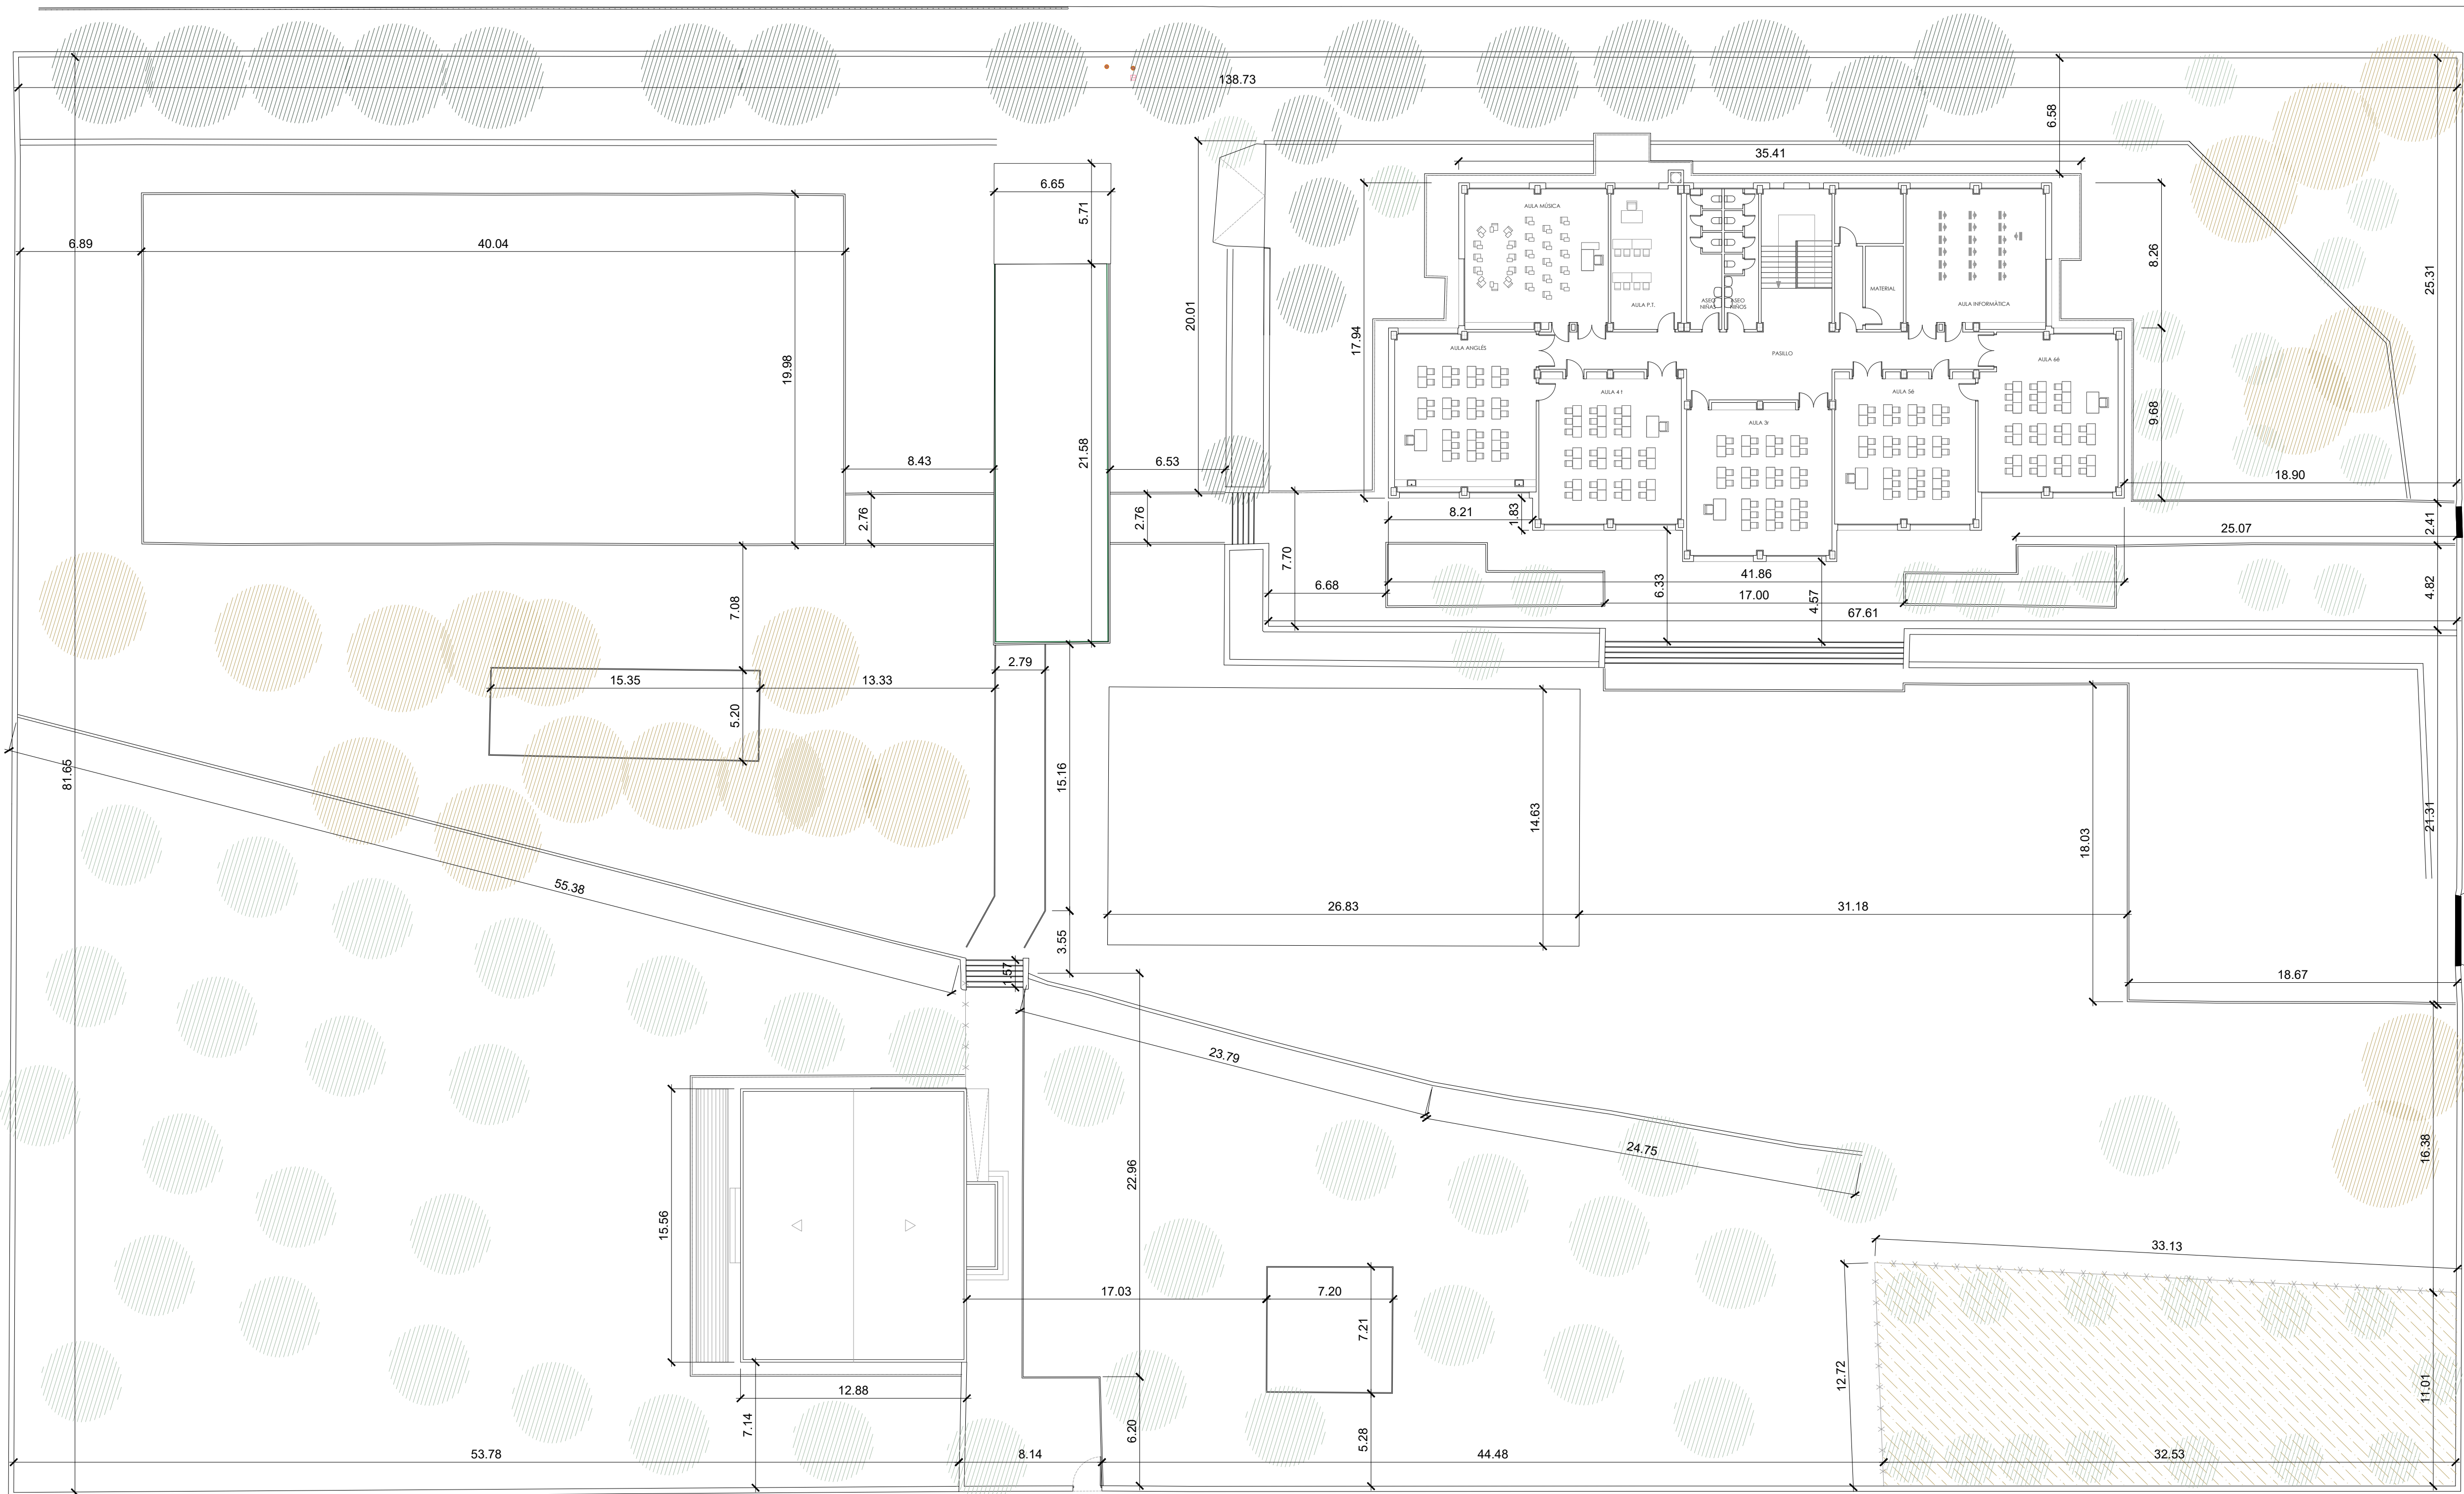

CEIP MESTRE RICARDO LEAL	
CUADRO DE SUPERFICIES CONSTRUIDAS	
EDIFICIO PRIMARIO	
PLANTA	
PLANTA BAJA	
50% PORCHE 1	
50% PORCHE 2	
50% PORCHE 3	
SUBTOTAL	
PLANTA PRIMERA	
SUBTOTAL	
TOTAL	
AULARIO INFANTIL	
PLANTA	
PLANTA BAJA	
50% PORCHE	
TOTAL	
TOTAL CONSTRUIDA CEIP	



AYUNTAMIENTO DE
MONÓVAR

Autor:

Tomás Llavador ARQUITECTOS+INGENIEROS

sanna arquitectura

José María Tomás Llavador

Remedios Vicens Salort

Carlos García Torres

Fecha:
ENERO 2021

Código:
894_3


Título de proyecto:
PROYECTO DE AMPLIACIÓN Y REFORMA
DEL C.E.I.P. MESTRE RICARDO LEAL
RONDA DE LA CONSTITUCIÓN, 33
03640 MONÓVAR, ALICANTE

Escala:
A3 = 1/400
A1 = 1/200

Plano:
ESTADO ACTUAL. COTAS Y SUPERFICIES
PLANTA GENERAL. PLANTA PRIMERA

Plano n°:

G.6.2

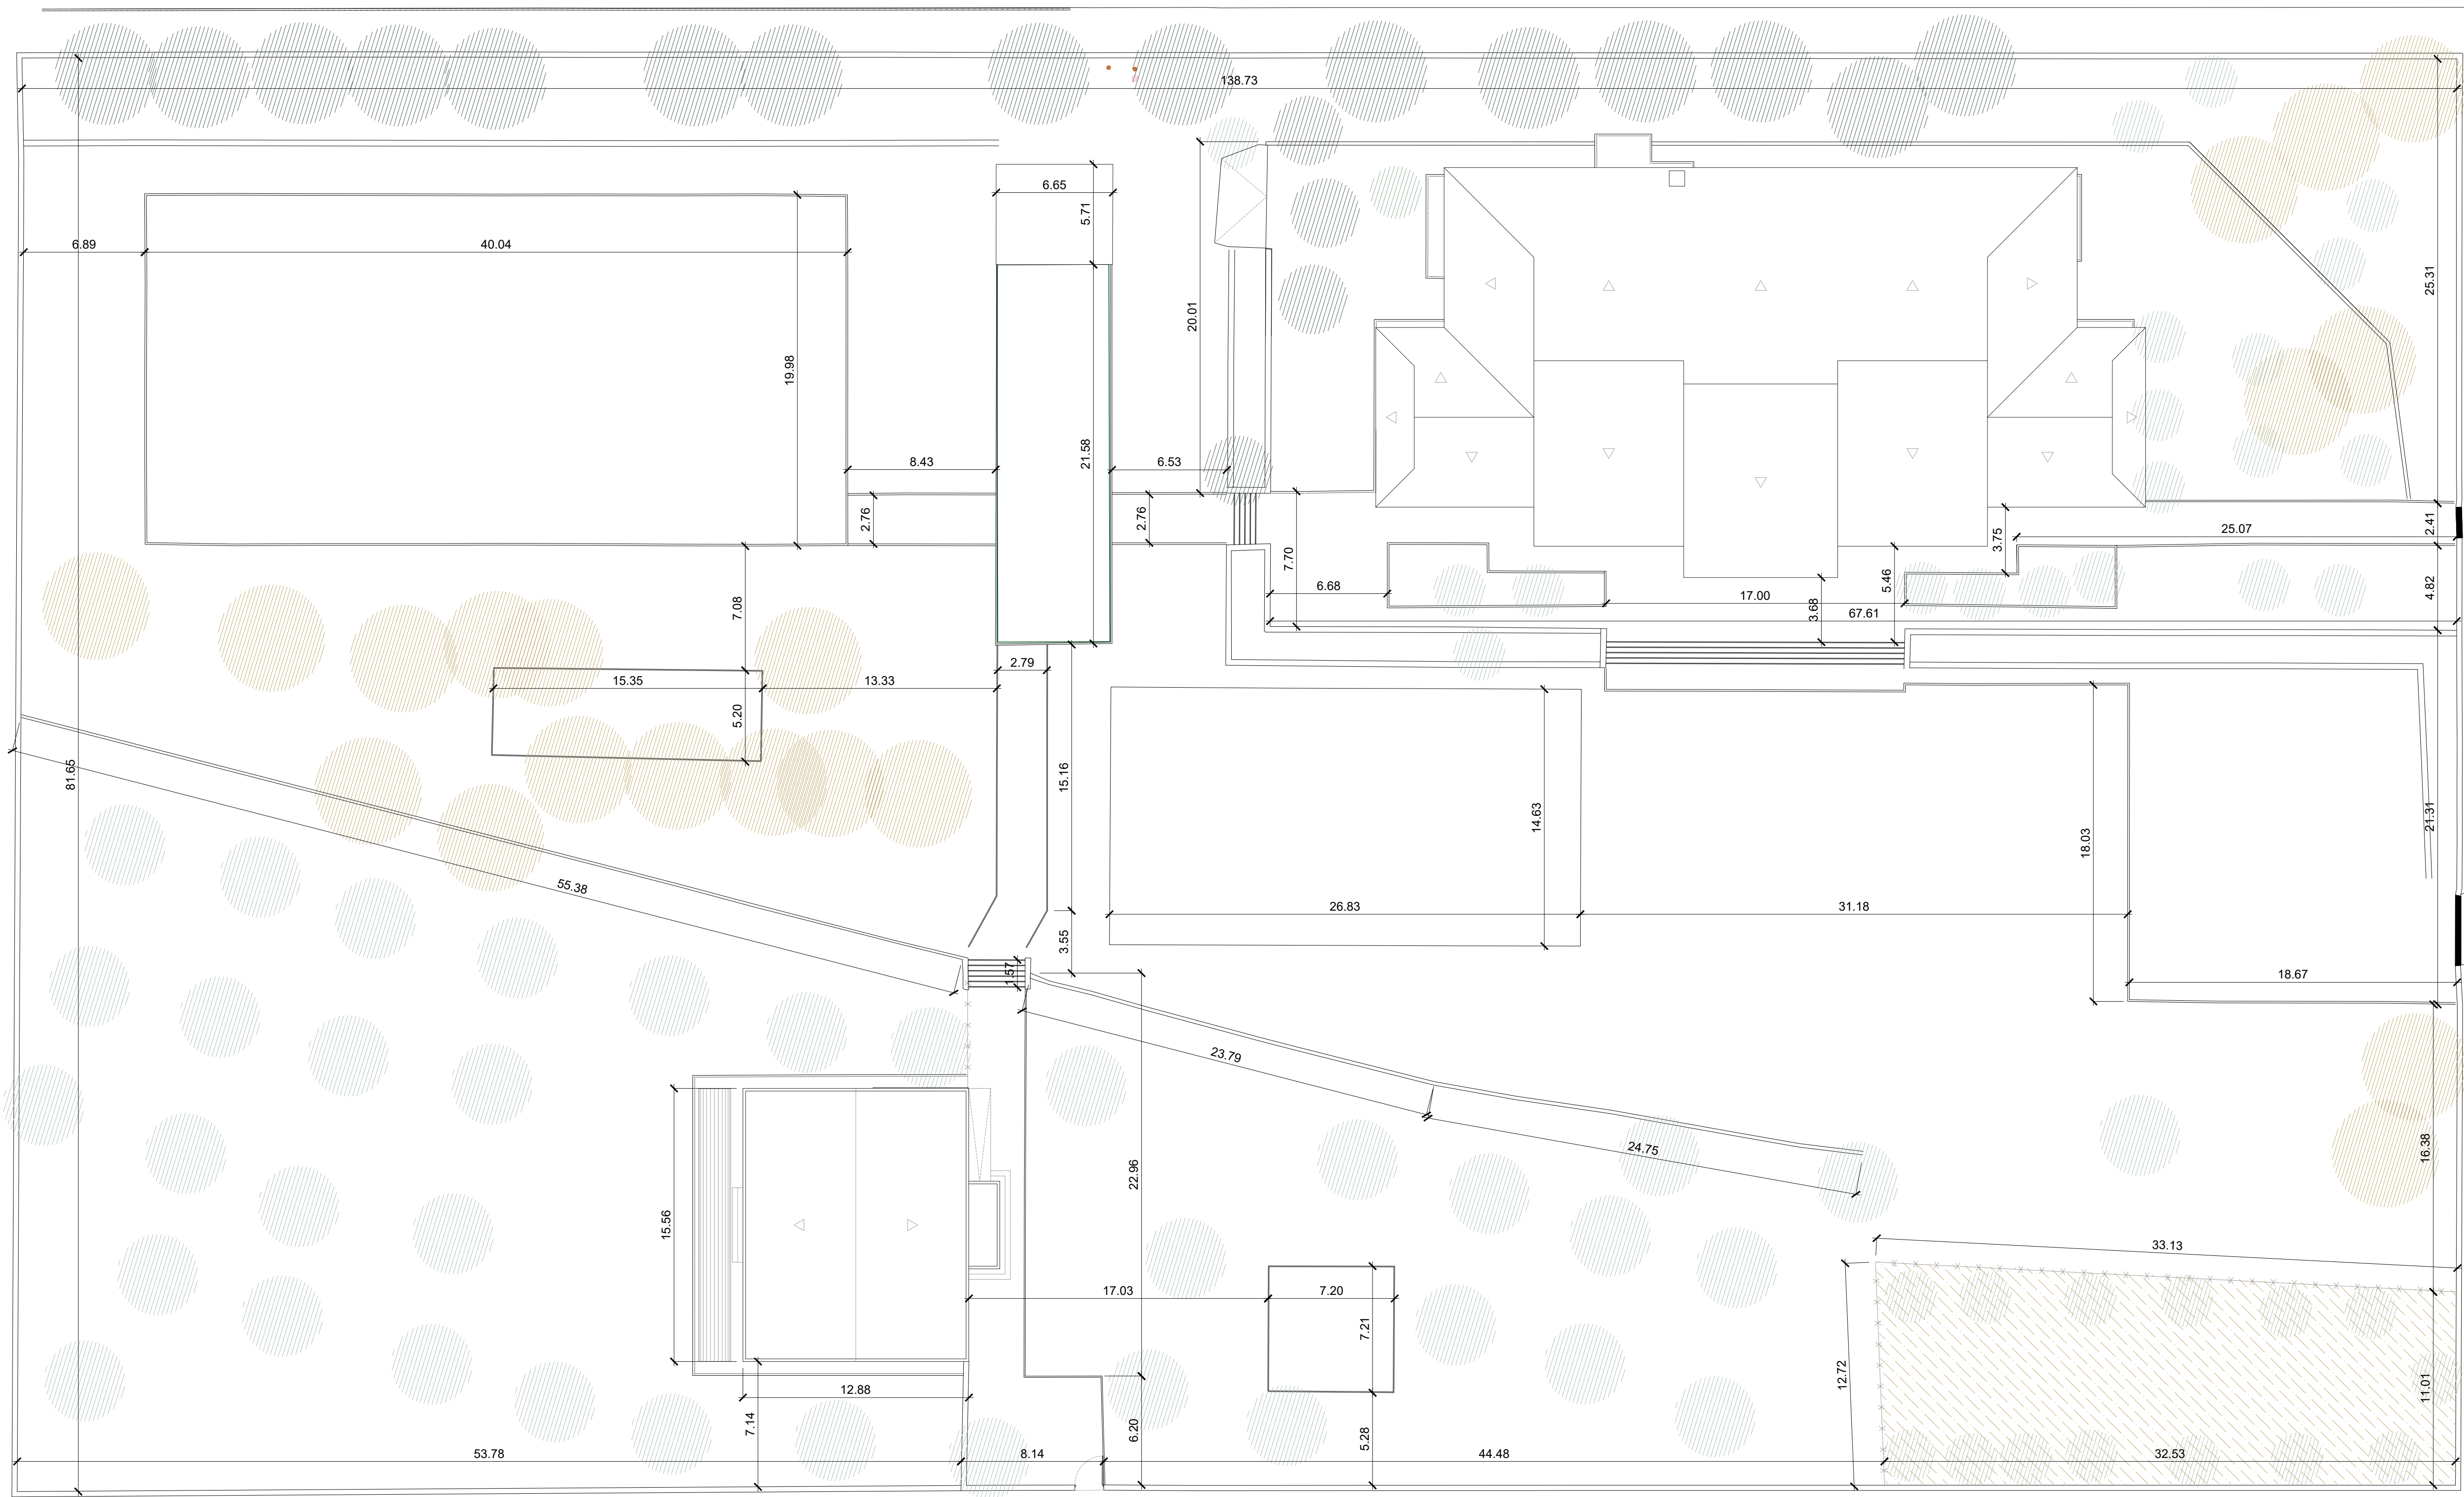

Revisión:	Fecha:	Realizado:	Supervisado:	Aprobado:	Revisión:	Fecha:	Realizado:	Supervisado:	Aprobado: