

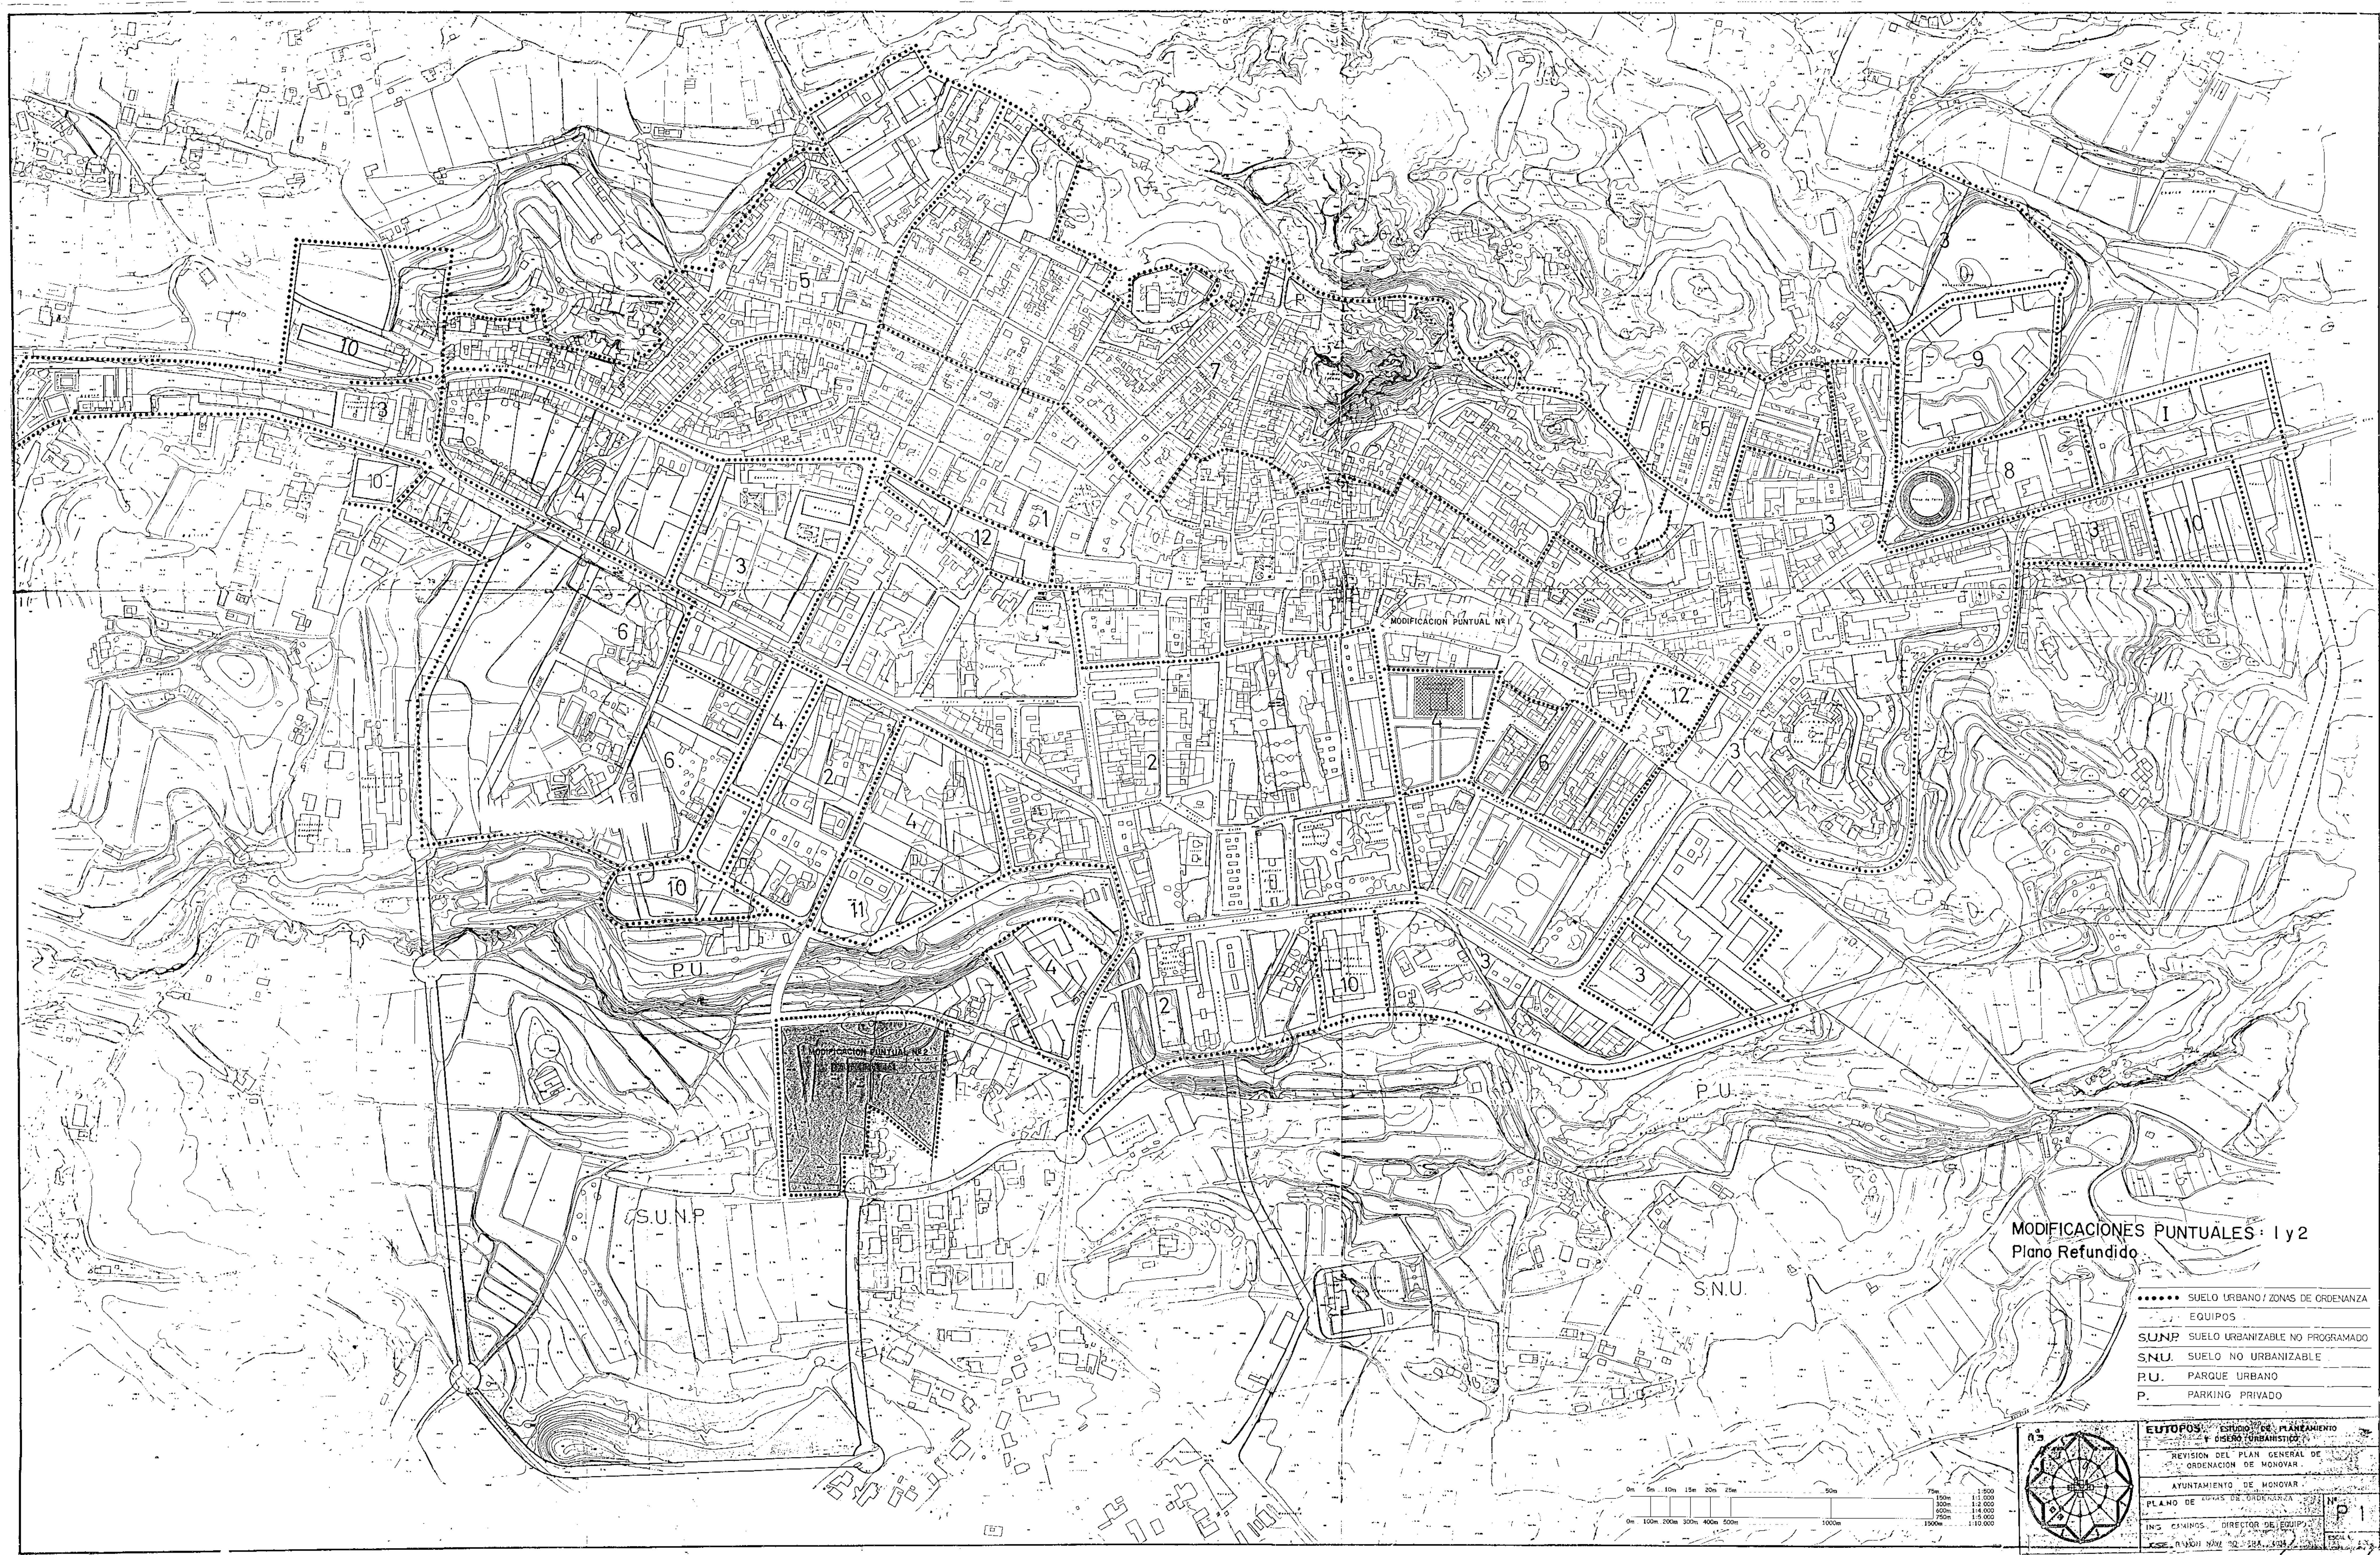


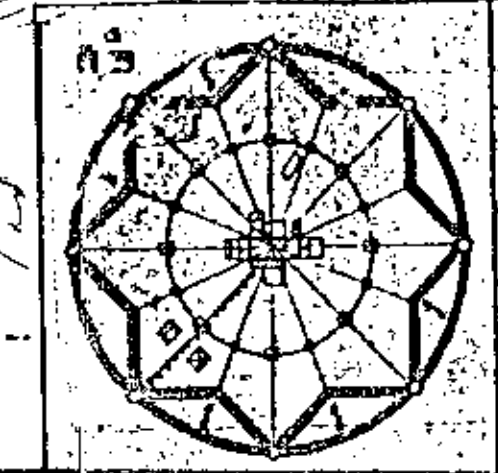

MODIFICACIONES PUNTUALES: 1 y 2
Plano Refundido

- SUELO URBANO / ZONAS DE ORDENANZA EQUIPOS
- S.U.N.P. SUELO URBANIZABLE NO PROGRAMADO
- S.N.U. SUELO NO URBANIZABLE
- P.U. PARQUE URBANO
- P. PARKING PRIVADO

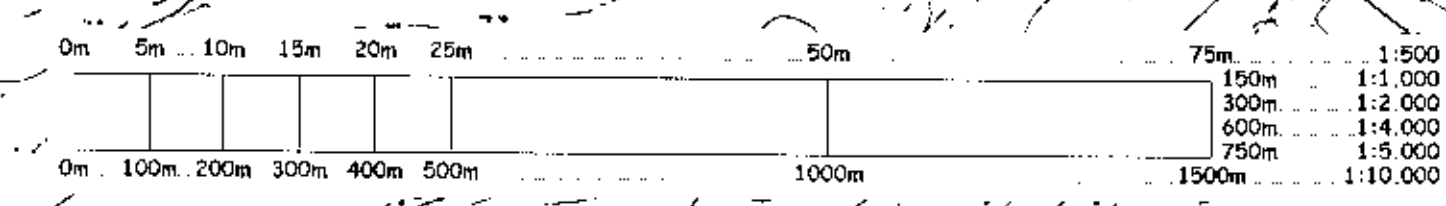


EUTOPOS ESTUDIO DE PLANEAMIENTO URBANISTICO
REVISION DEL PLAN GENERAL DE ORDENACION DE MONOVAR
AYUNTAMIENTO DE MONOVAR
PLANO DE ZONAS DE ORDENANZA
ING. CARLOS DIRECTOR DE EQUIPO
Escala: 1:10.000

-	5	6
-	9	10




- ● ● LIMITE DE SUELO URBANO
- [Cross-hatch pattern] SISTEMA LOCAL
- [Dotted pattern] SISTEMA GENERAL
- [Stippled pattern] PARQUE URBANO

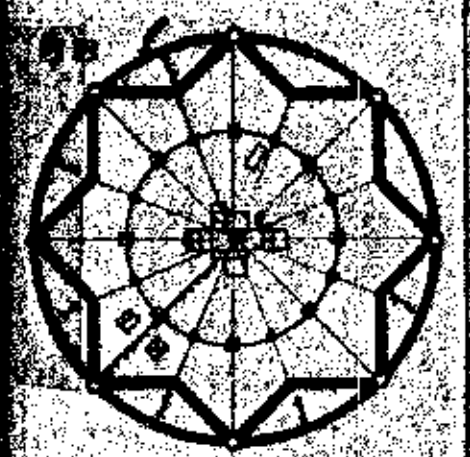


EUTOPOS ESTUDIO DE PLANEAMIENTO Y DISEÑO URBANISTICO	
REVISION DEL PLAN GENERAL DE ORDENACION DE MONOVAR	
AYUNTAMIENTO DE MONOVAR	
PLANO DE ALINEACIONES Y RASANTES	P 2
ING. CARLOS VERA	
ESCALA 1:1000	

1	2	3
5	6	7
9	10	11

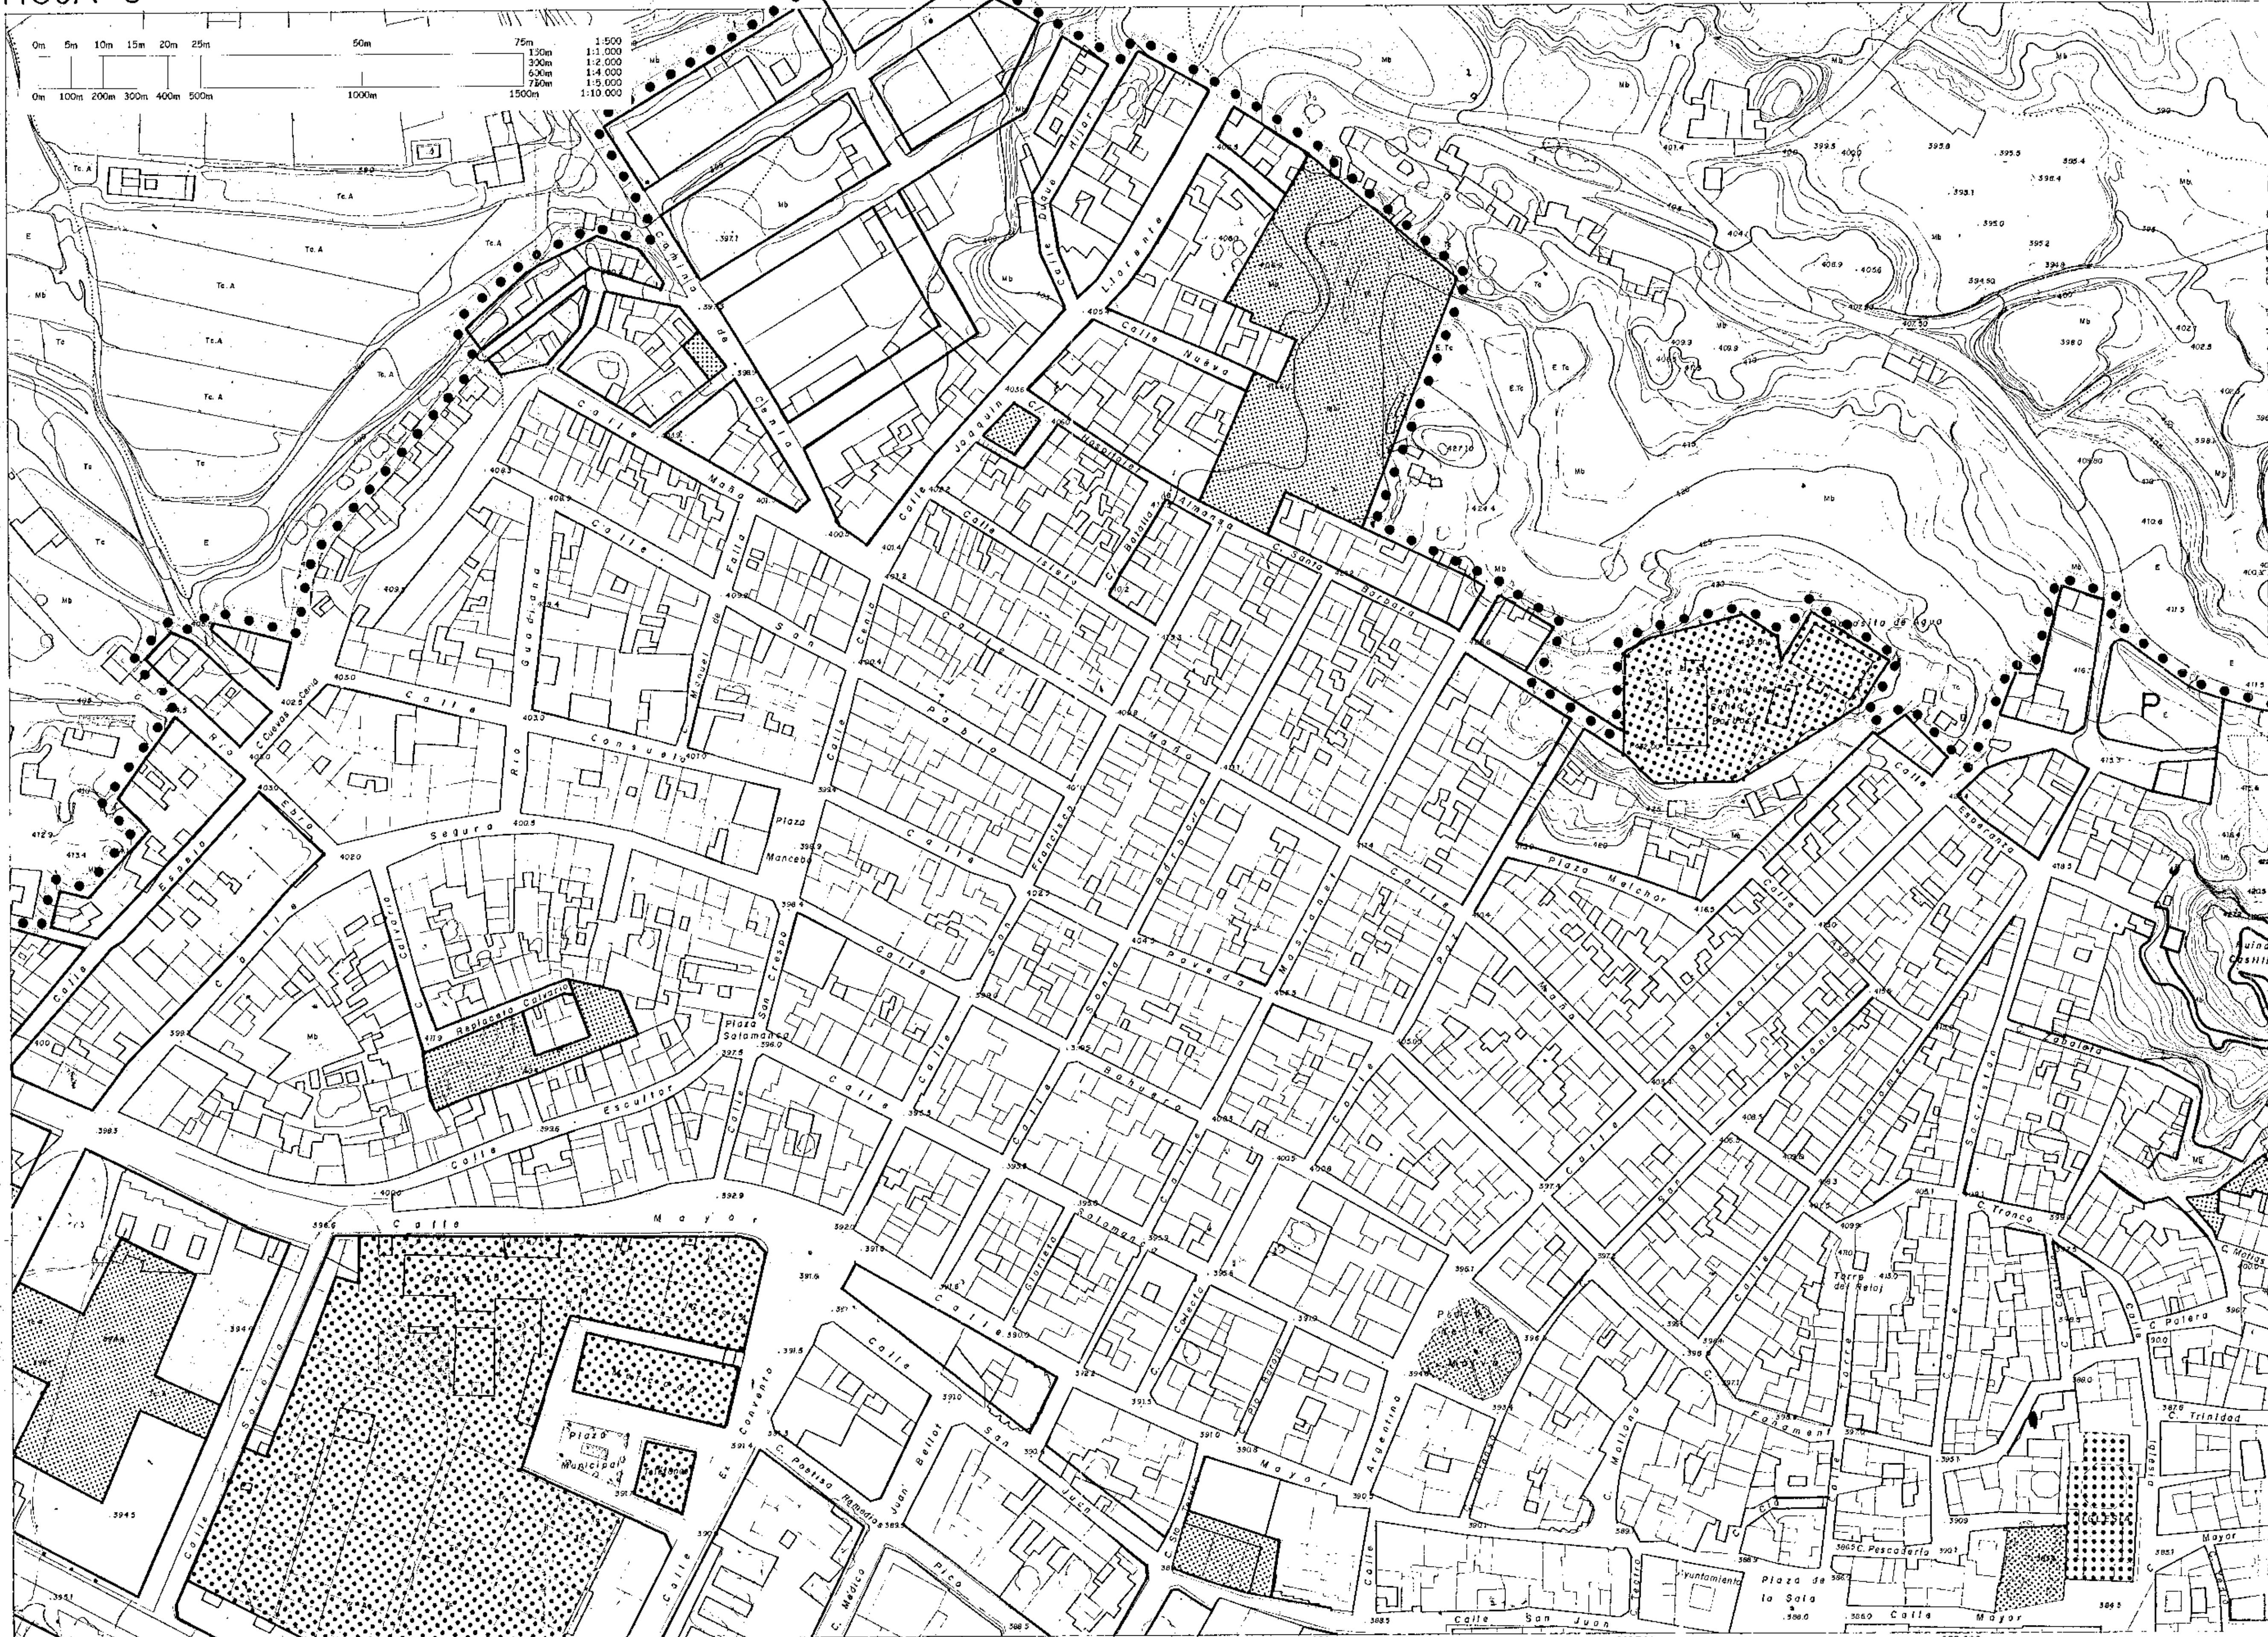


- ● ● LIMITE DE SUELO URBANO
- ▨ SISTEMA LOCAL
- ▩ SISTEMA GENERAL
- ▧ PARQUE URBANO
- P PARQUING PRIVADO

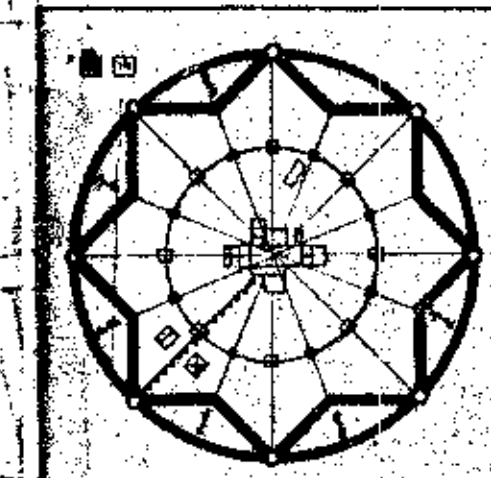


EUTOPOS ESTUDIO DE PLANEAMIENTO Y DISEÑO URBANISTICO	
REVISION DEL PLAN GENERAL DE ORDENACION DE MONOVAR	
AYUNTAMIENTO DE MONOVAR	
PLANO DE ALINEACIONES Y RASANTES	P 3
C/INSTRUMENTOS DE EQUIPO JOSE MARIA GARRIDO VERA	
ESCALA 1:1.000	

2	3	
6	7	
10	11	

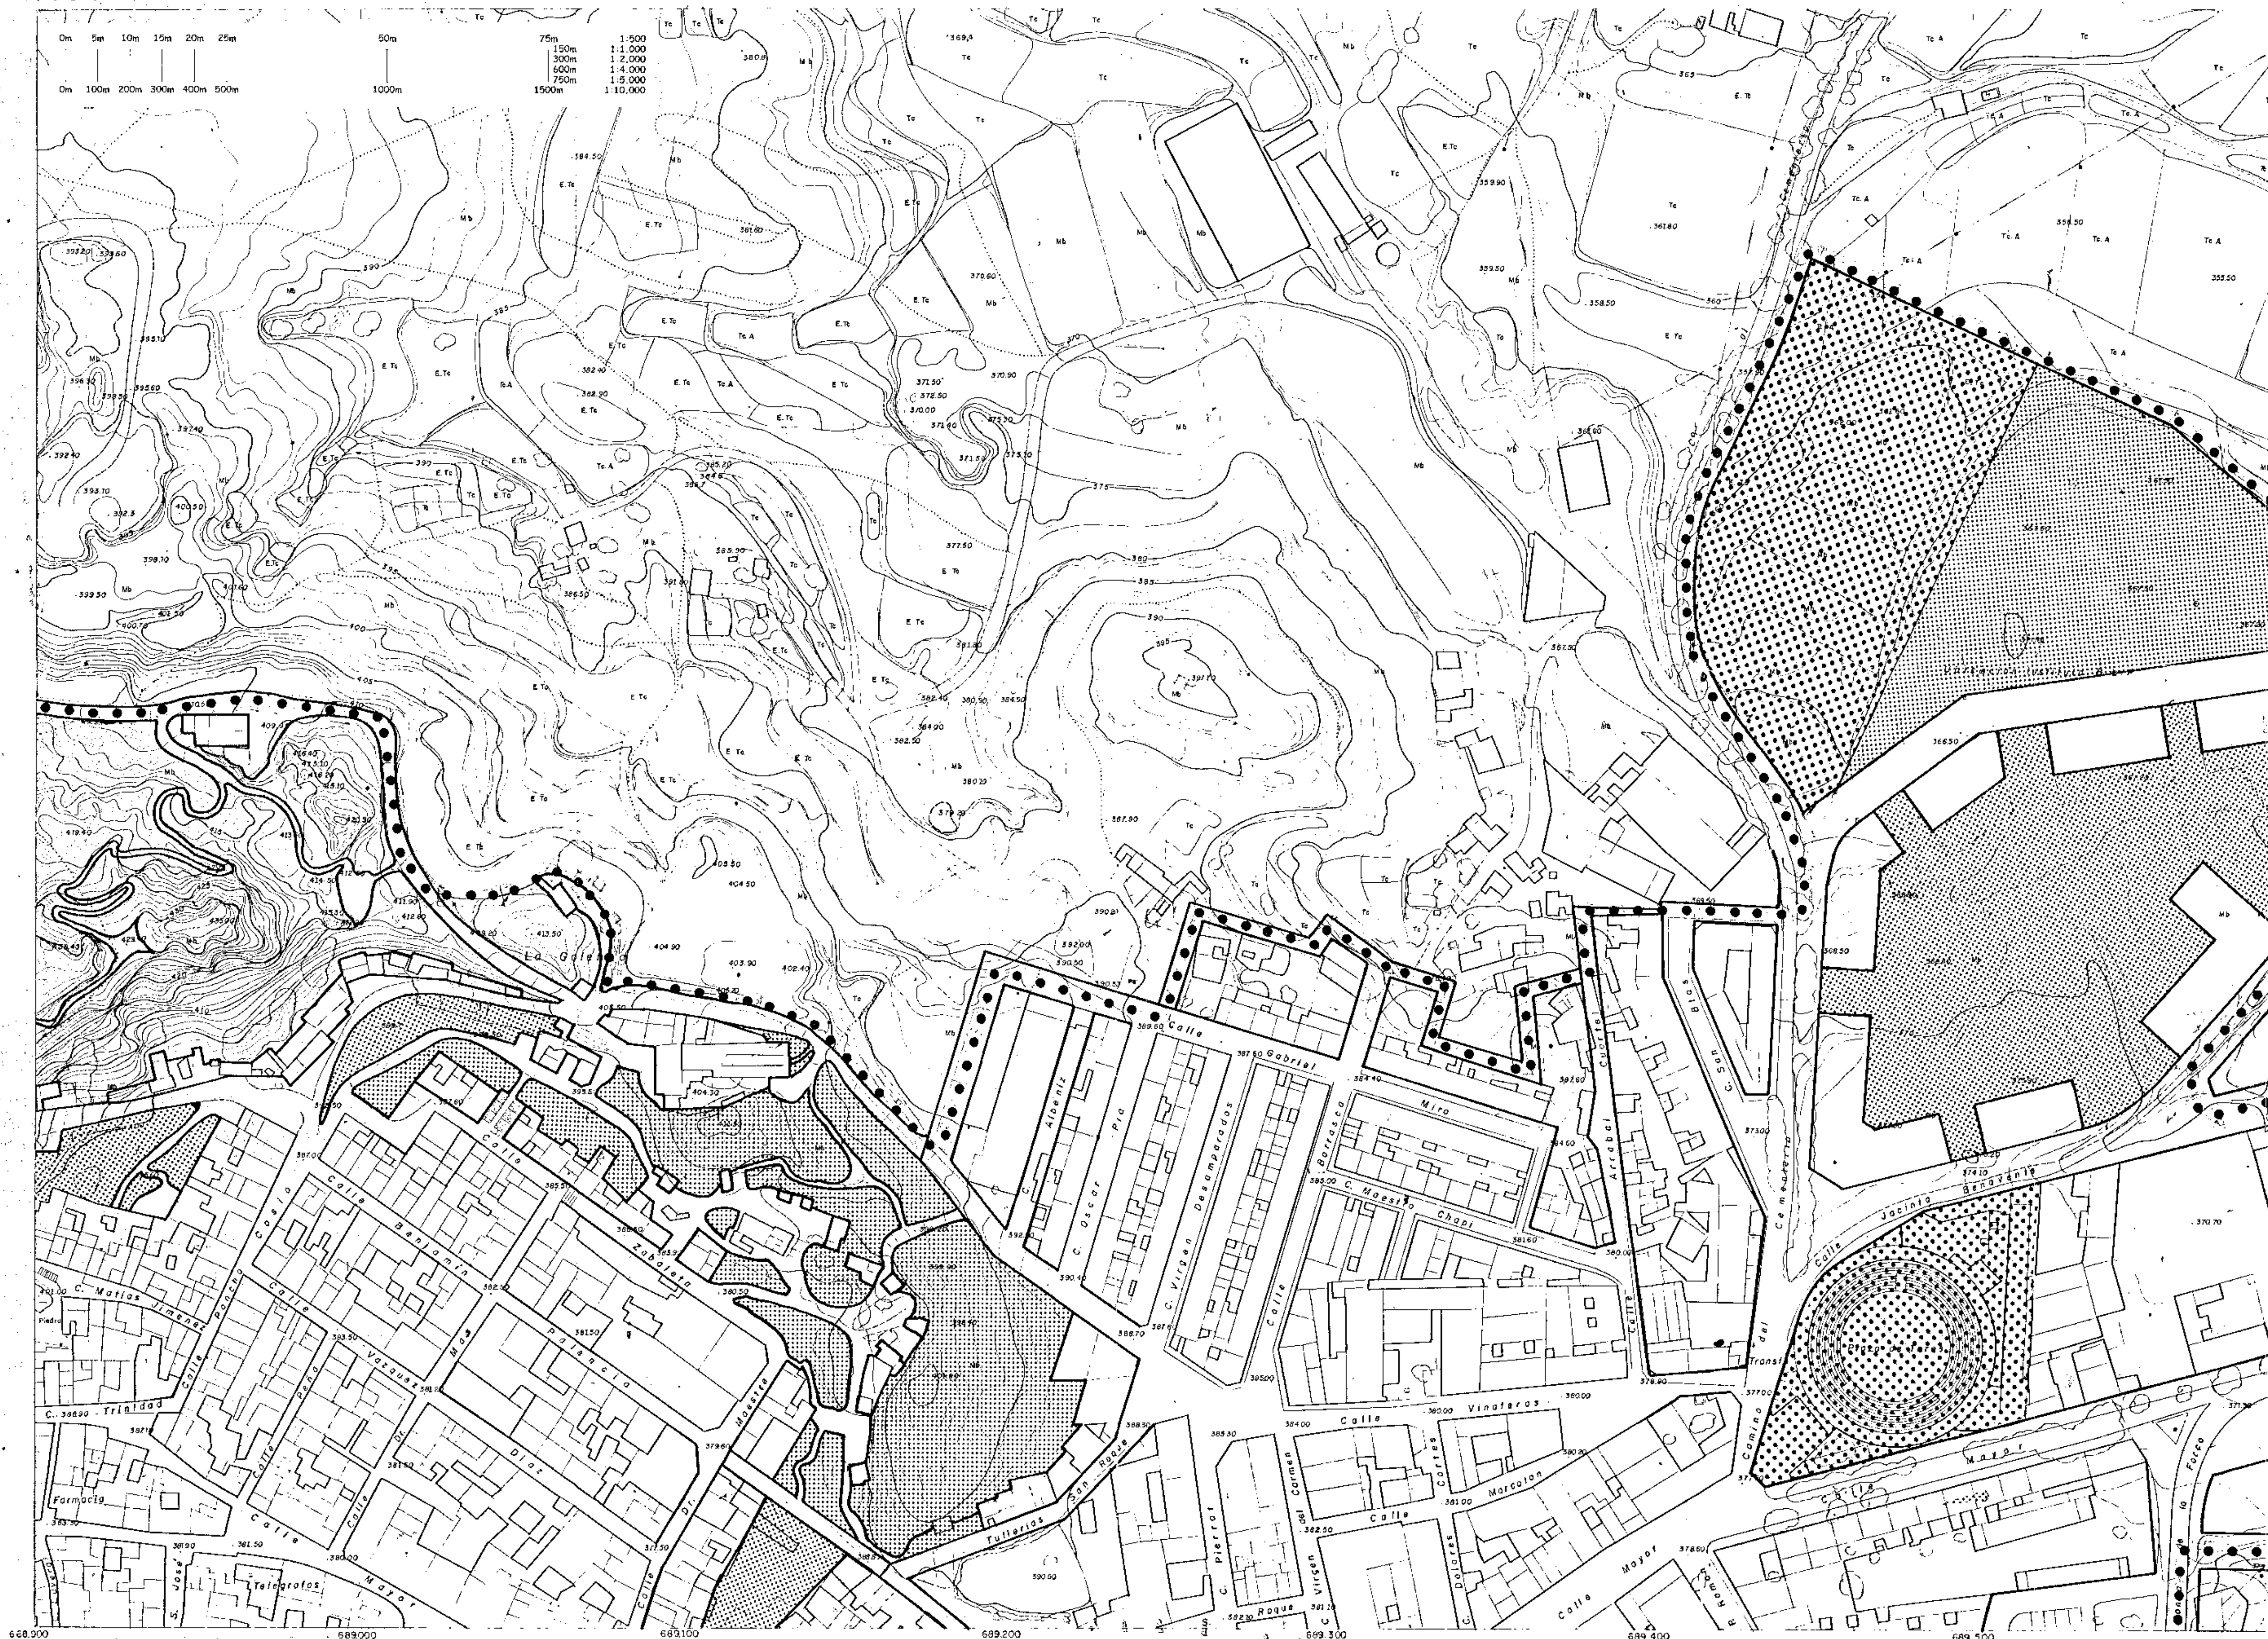

-  LIMITE DE SUELO URBANO
 SISTEMA LOCAL
 SISTEMA GENERAL
 PARQUE URBANO

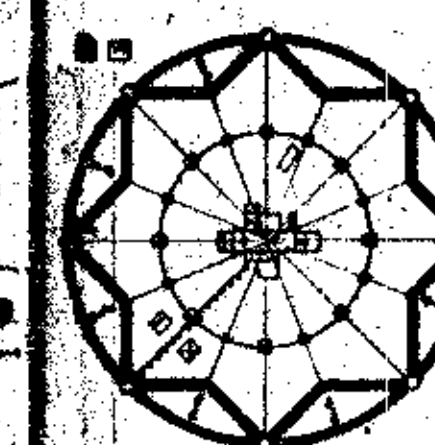

**EUTOPOS. ESTUDIO DE PLANEAMIENTO
Y DISEÑO URBANISTICO**

REVISION DEL PLAN GENERAL DE
ORDENACION DE MONOVAR

AYUNTAMIENTO DE MONOVAR

PLANO DE ALINEACIONES Y RASANTES


ING. CALDERON, DIRECTOR DE EQUIPOS

JOSE RAYMOND J. HARRIS 4034


P 4

ESCALA

3	4	-
7	8	-
11	12	-

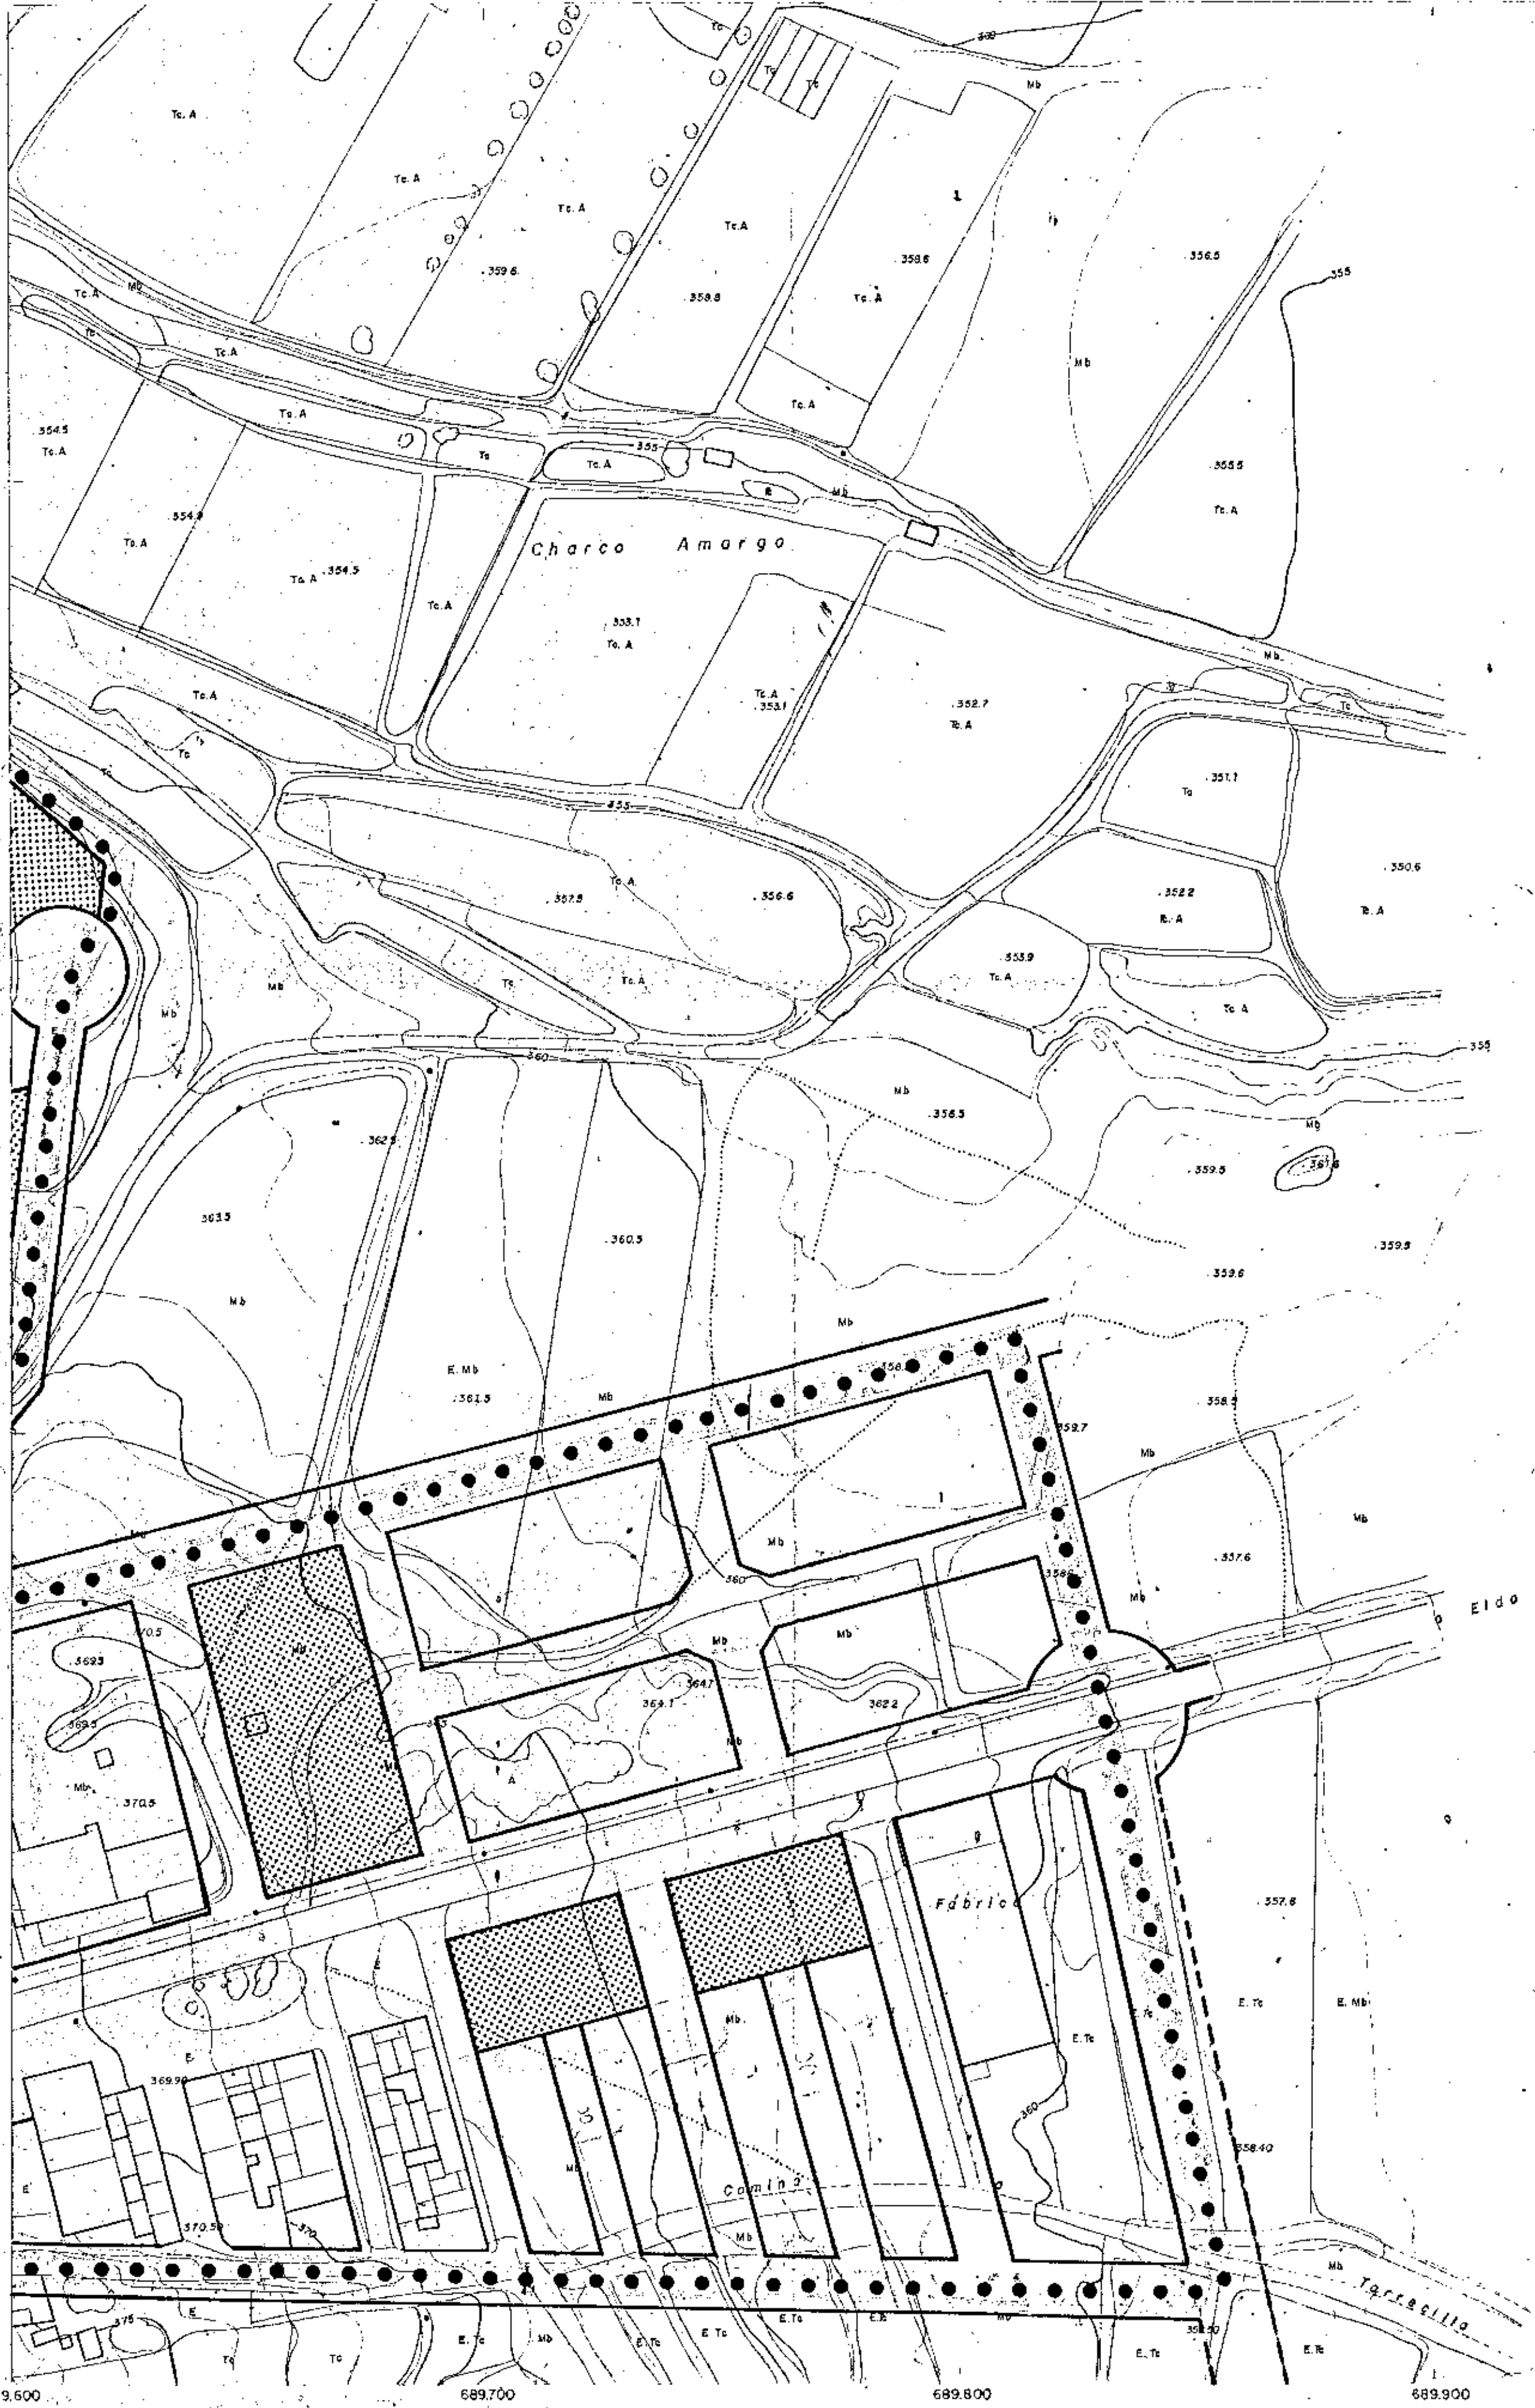

- ● ● LIMITE DE SUELO URBANO
- ▨ SISTEMA LOCAL
- ▩ SISTEMA GENERAL
- ▧ PARQUE URBANO

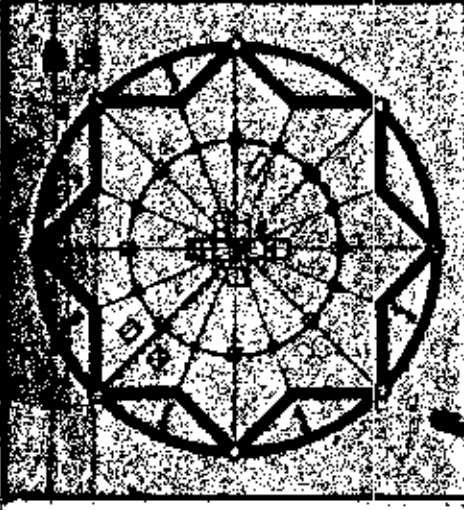

EUTOPOS ESTUDIO DE PLANEAMIENTO
Y DISEÑO URBANISTICO

REVISIÓN DEL PLAN GENERAL DE
ORDENACIÓN DE MONOVAR


AYUNTAMIENTO DE MONOVAR

PLANO DE ALINEACIONES Y PASANTES




NO CAMBIO DE EQUIPO

ESCALA 1:1.000


5	6
9	10
13	14

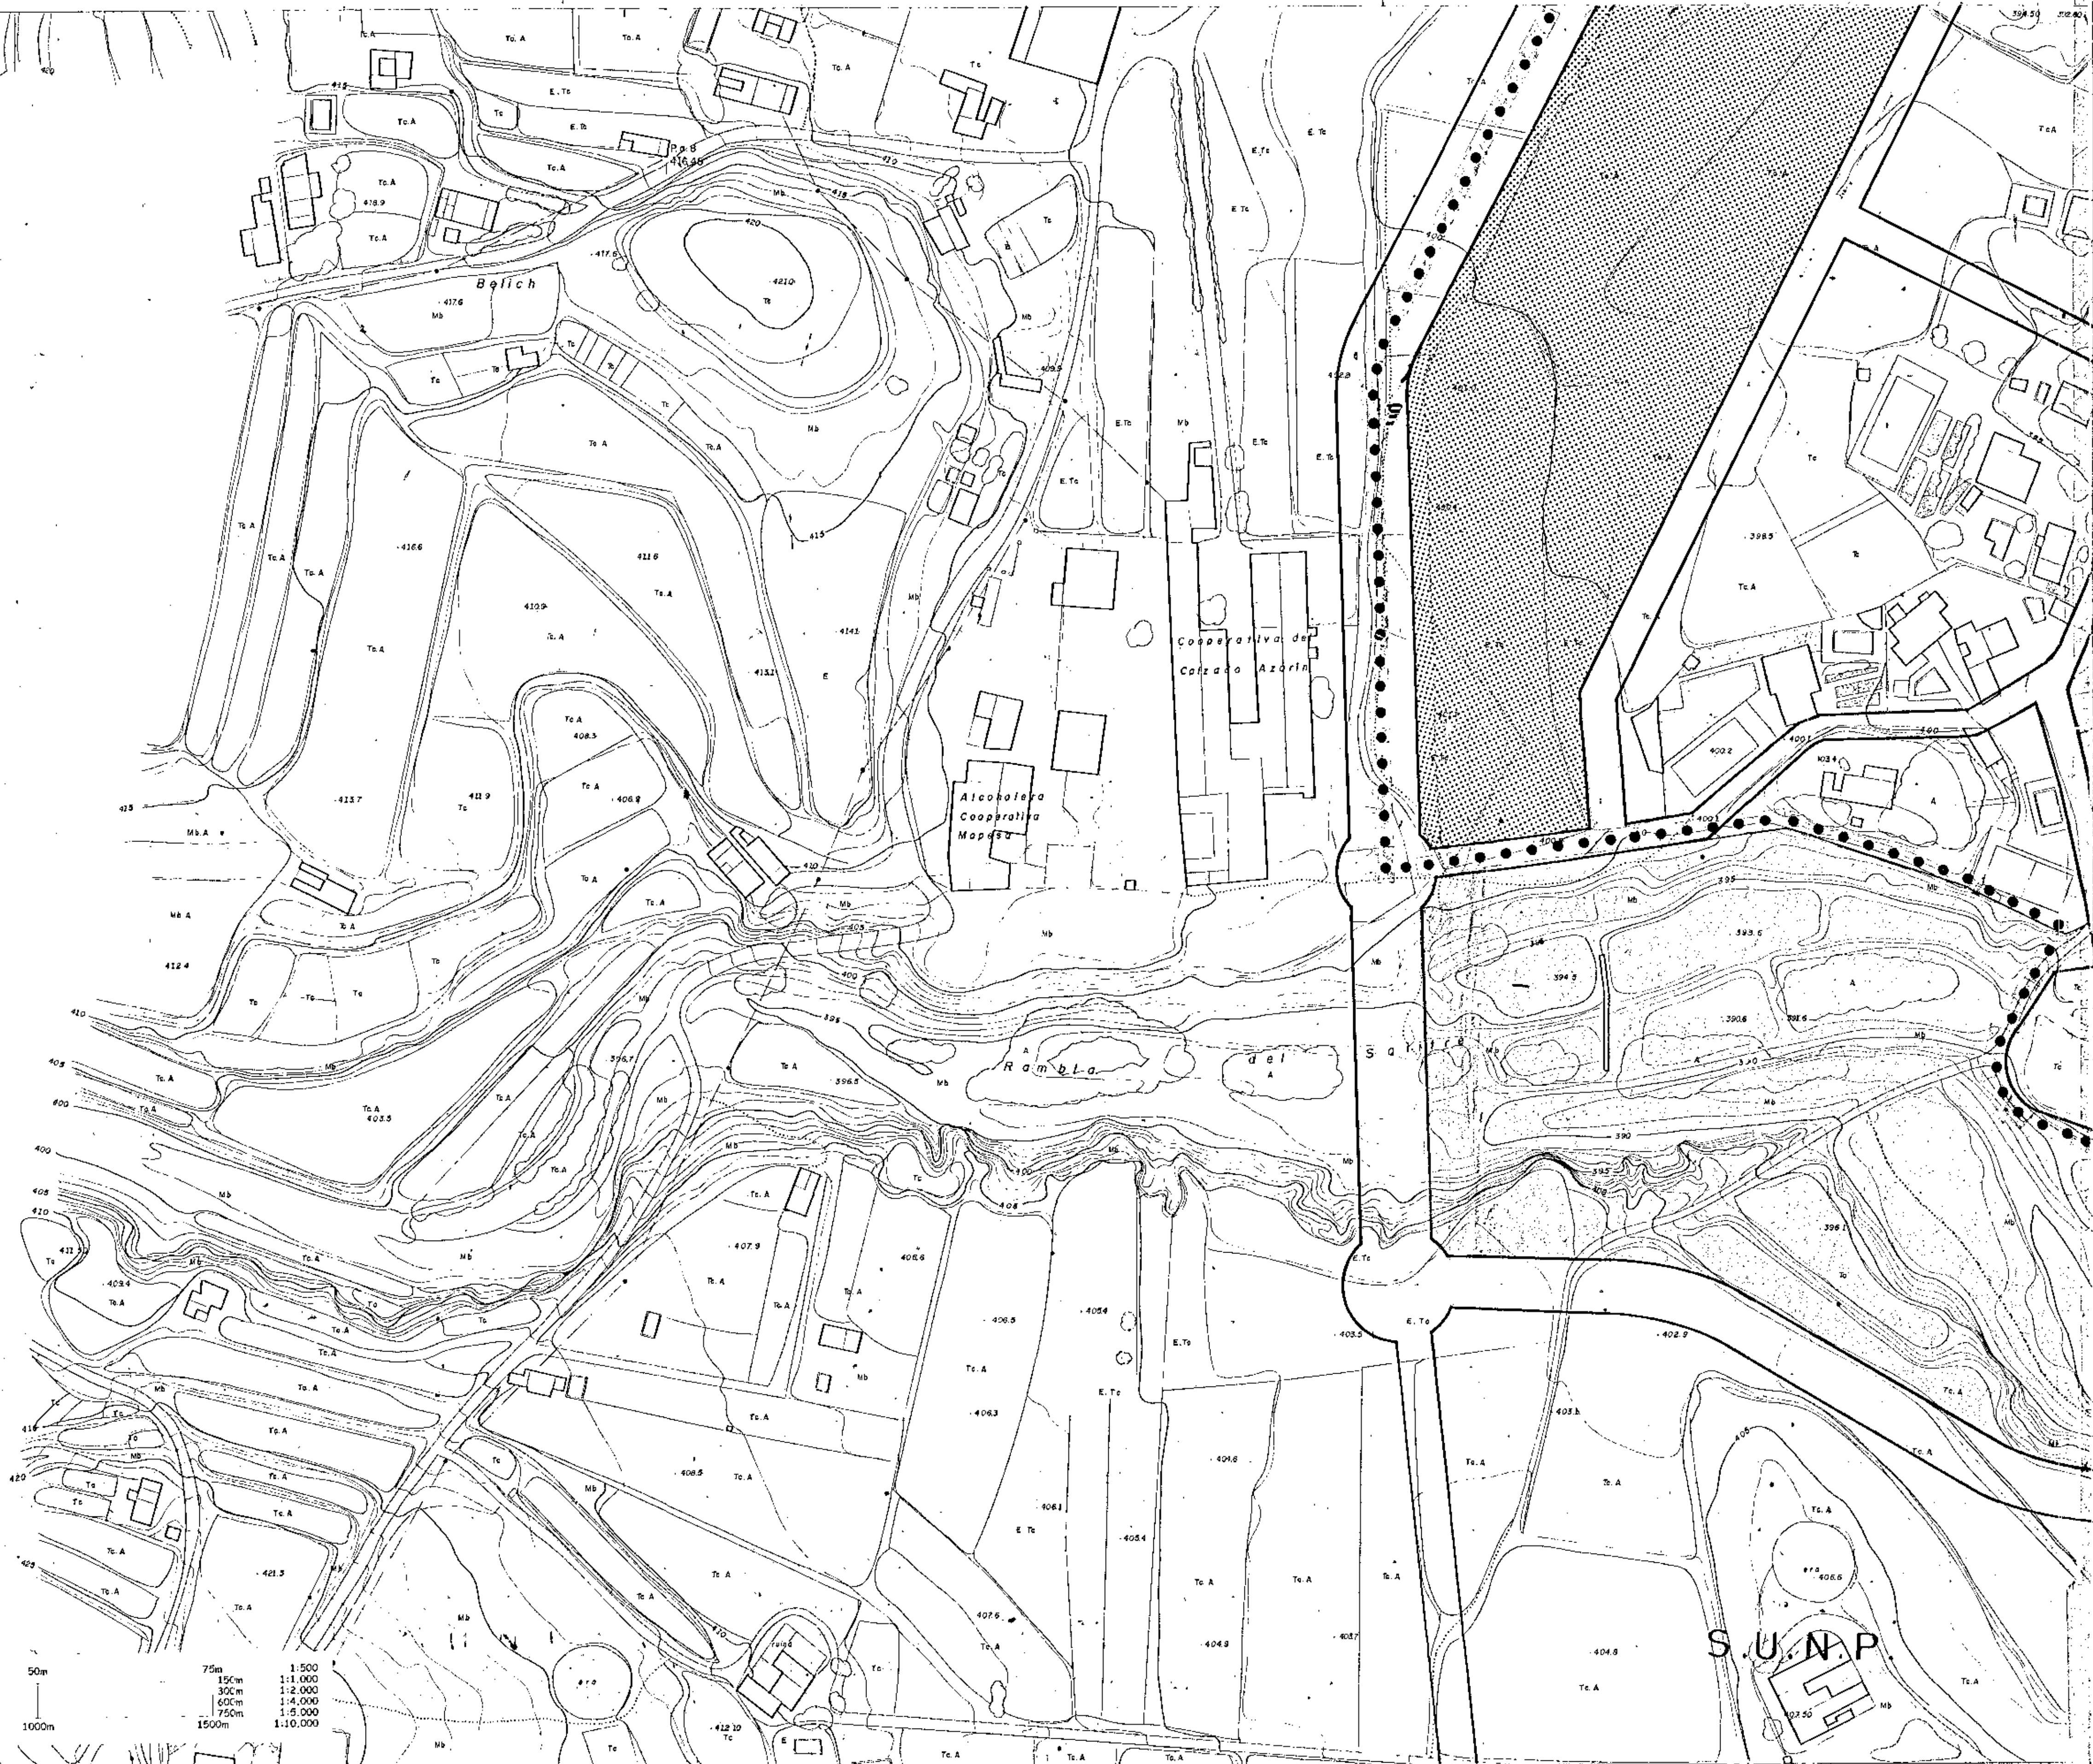


- ● ● LÍMITE DE SUELO URBANO
- ▨ SISTEMA LOCAL
- ▤ SISTEMA GENERAL
- ▩ PARQUE URBANO

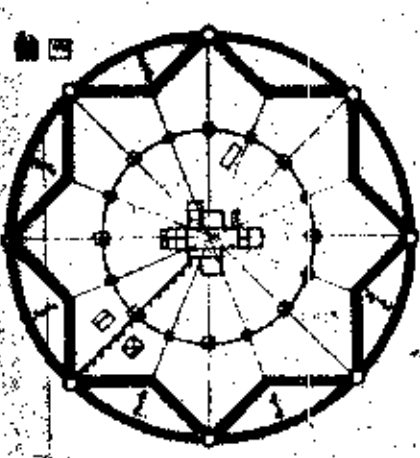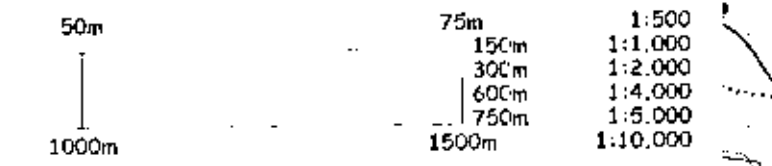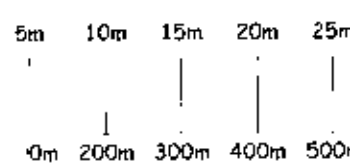

EUTOPOS. ESTUDIO DE PLANEAMIENTO Y DISEÑO URBANÍSTICO	
REVISIÓN DEL PLAN GENERAL DE ORDENACIÓN DE MONOVAR	
AYUNTAMIENTO DE MONOVAR	
PLANO DE ALINEACIONES Y RASANTES	P 6
ING. CAMILO DIRECTOR DE EQUIPO	
JOSÉ CAMILO ARBORELLA 4034	
ESCALA	1:1000

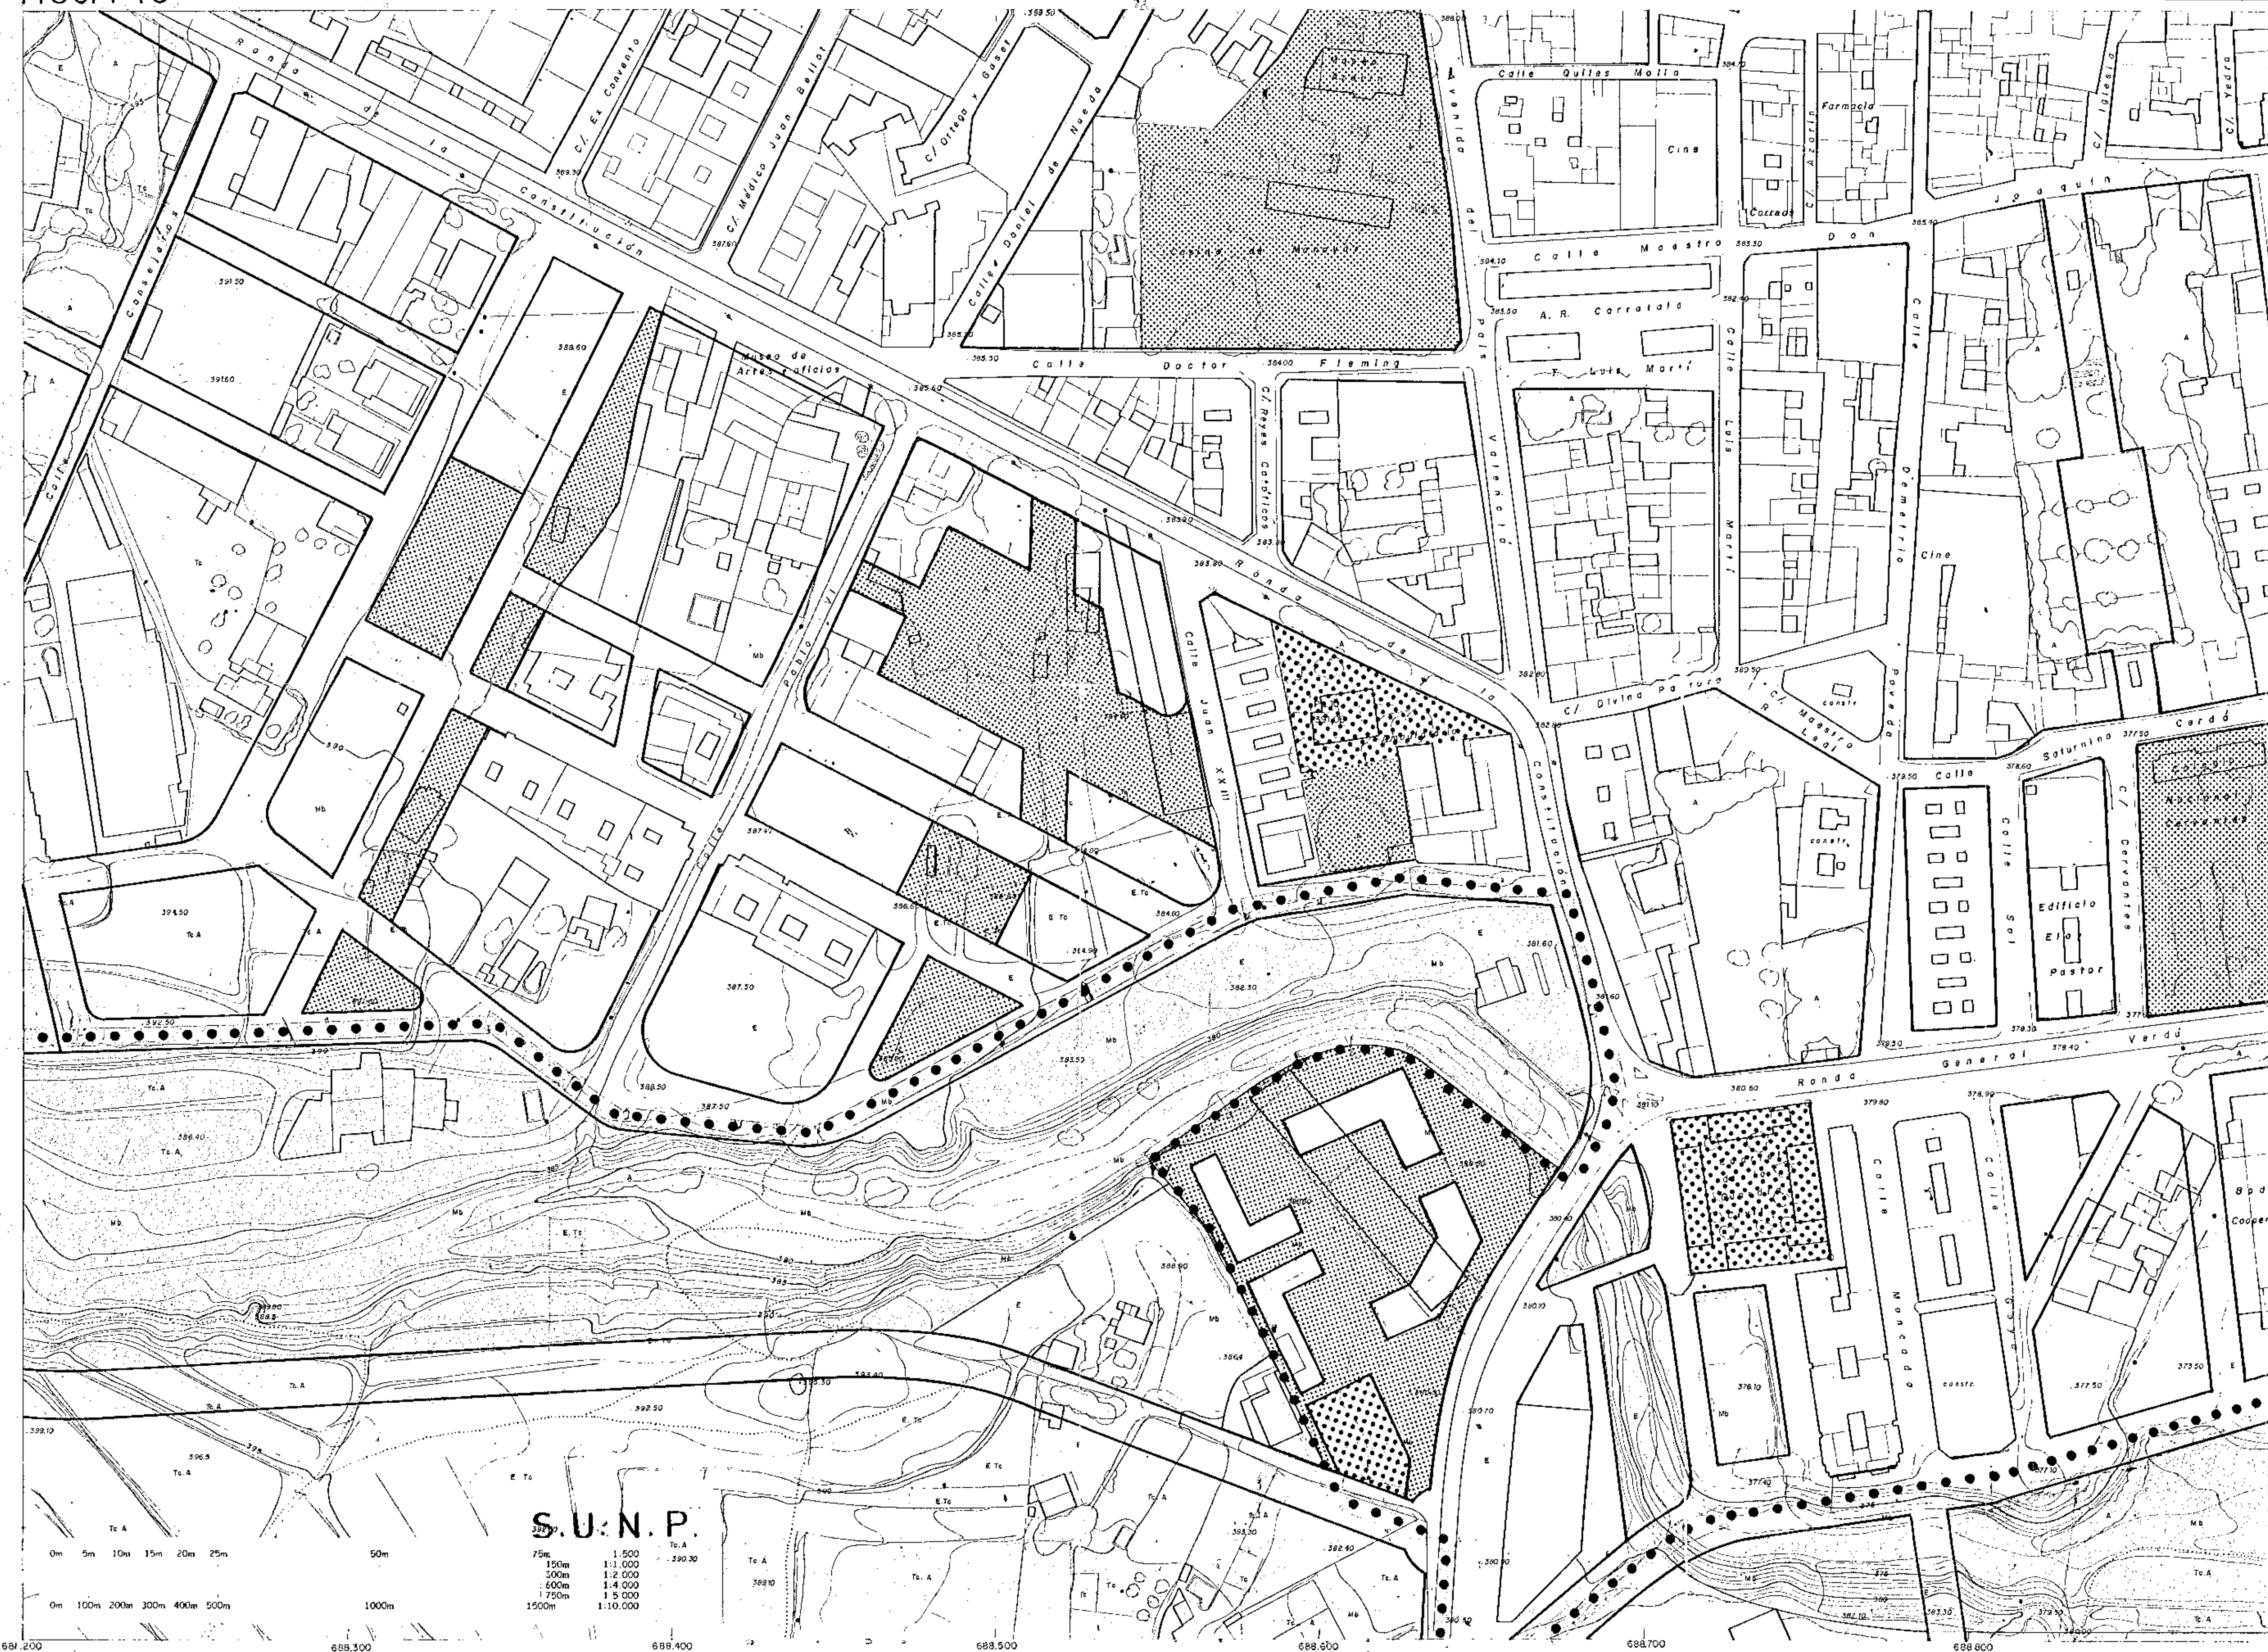

- | | |
|---|------------------------|
| ● ● ● | LIMITE DE SUELO URBANO |
|  | SISTEMA LOCAL |
|  | SISTEMA GENERAL |
|  | PARQUE URBANO |

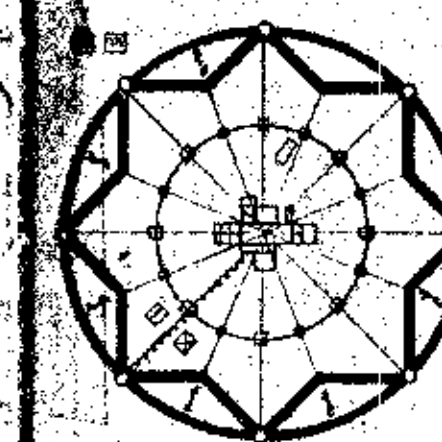

**EUTOPOS. ESTUDIO DE PLANEAMIENTO
Y DISEÑO URBANISTICO**

REVISIÓN DEL PLAN GENERAL DE
ORDENACIÓN DE MONOVAR

AYUNTAMIENTO DE MONOVAR


PLANO DE ALINEACIONES Y RASANTES

P 7


ING. CAMINOS DIRECTOR DE EQUIPO

JOSE RAMON TORO

5	7	8
10	11	12
14	15	16

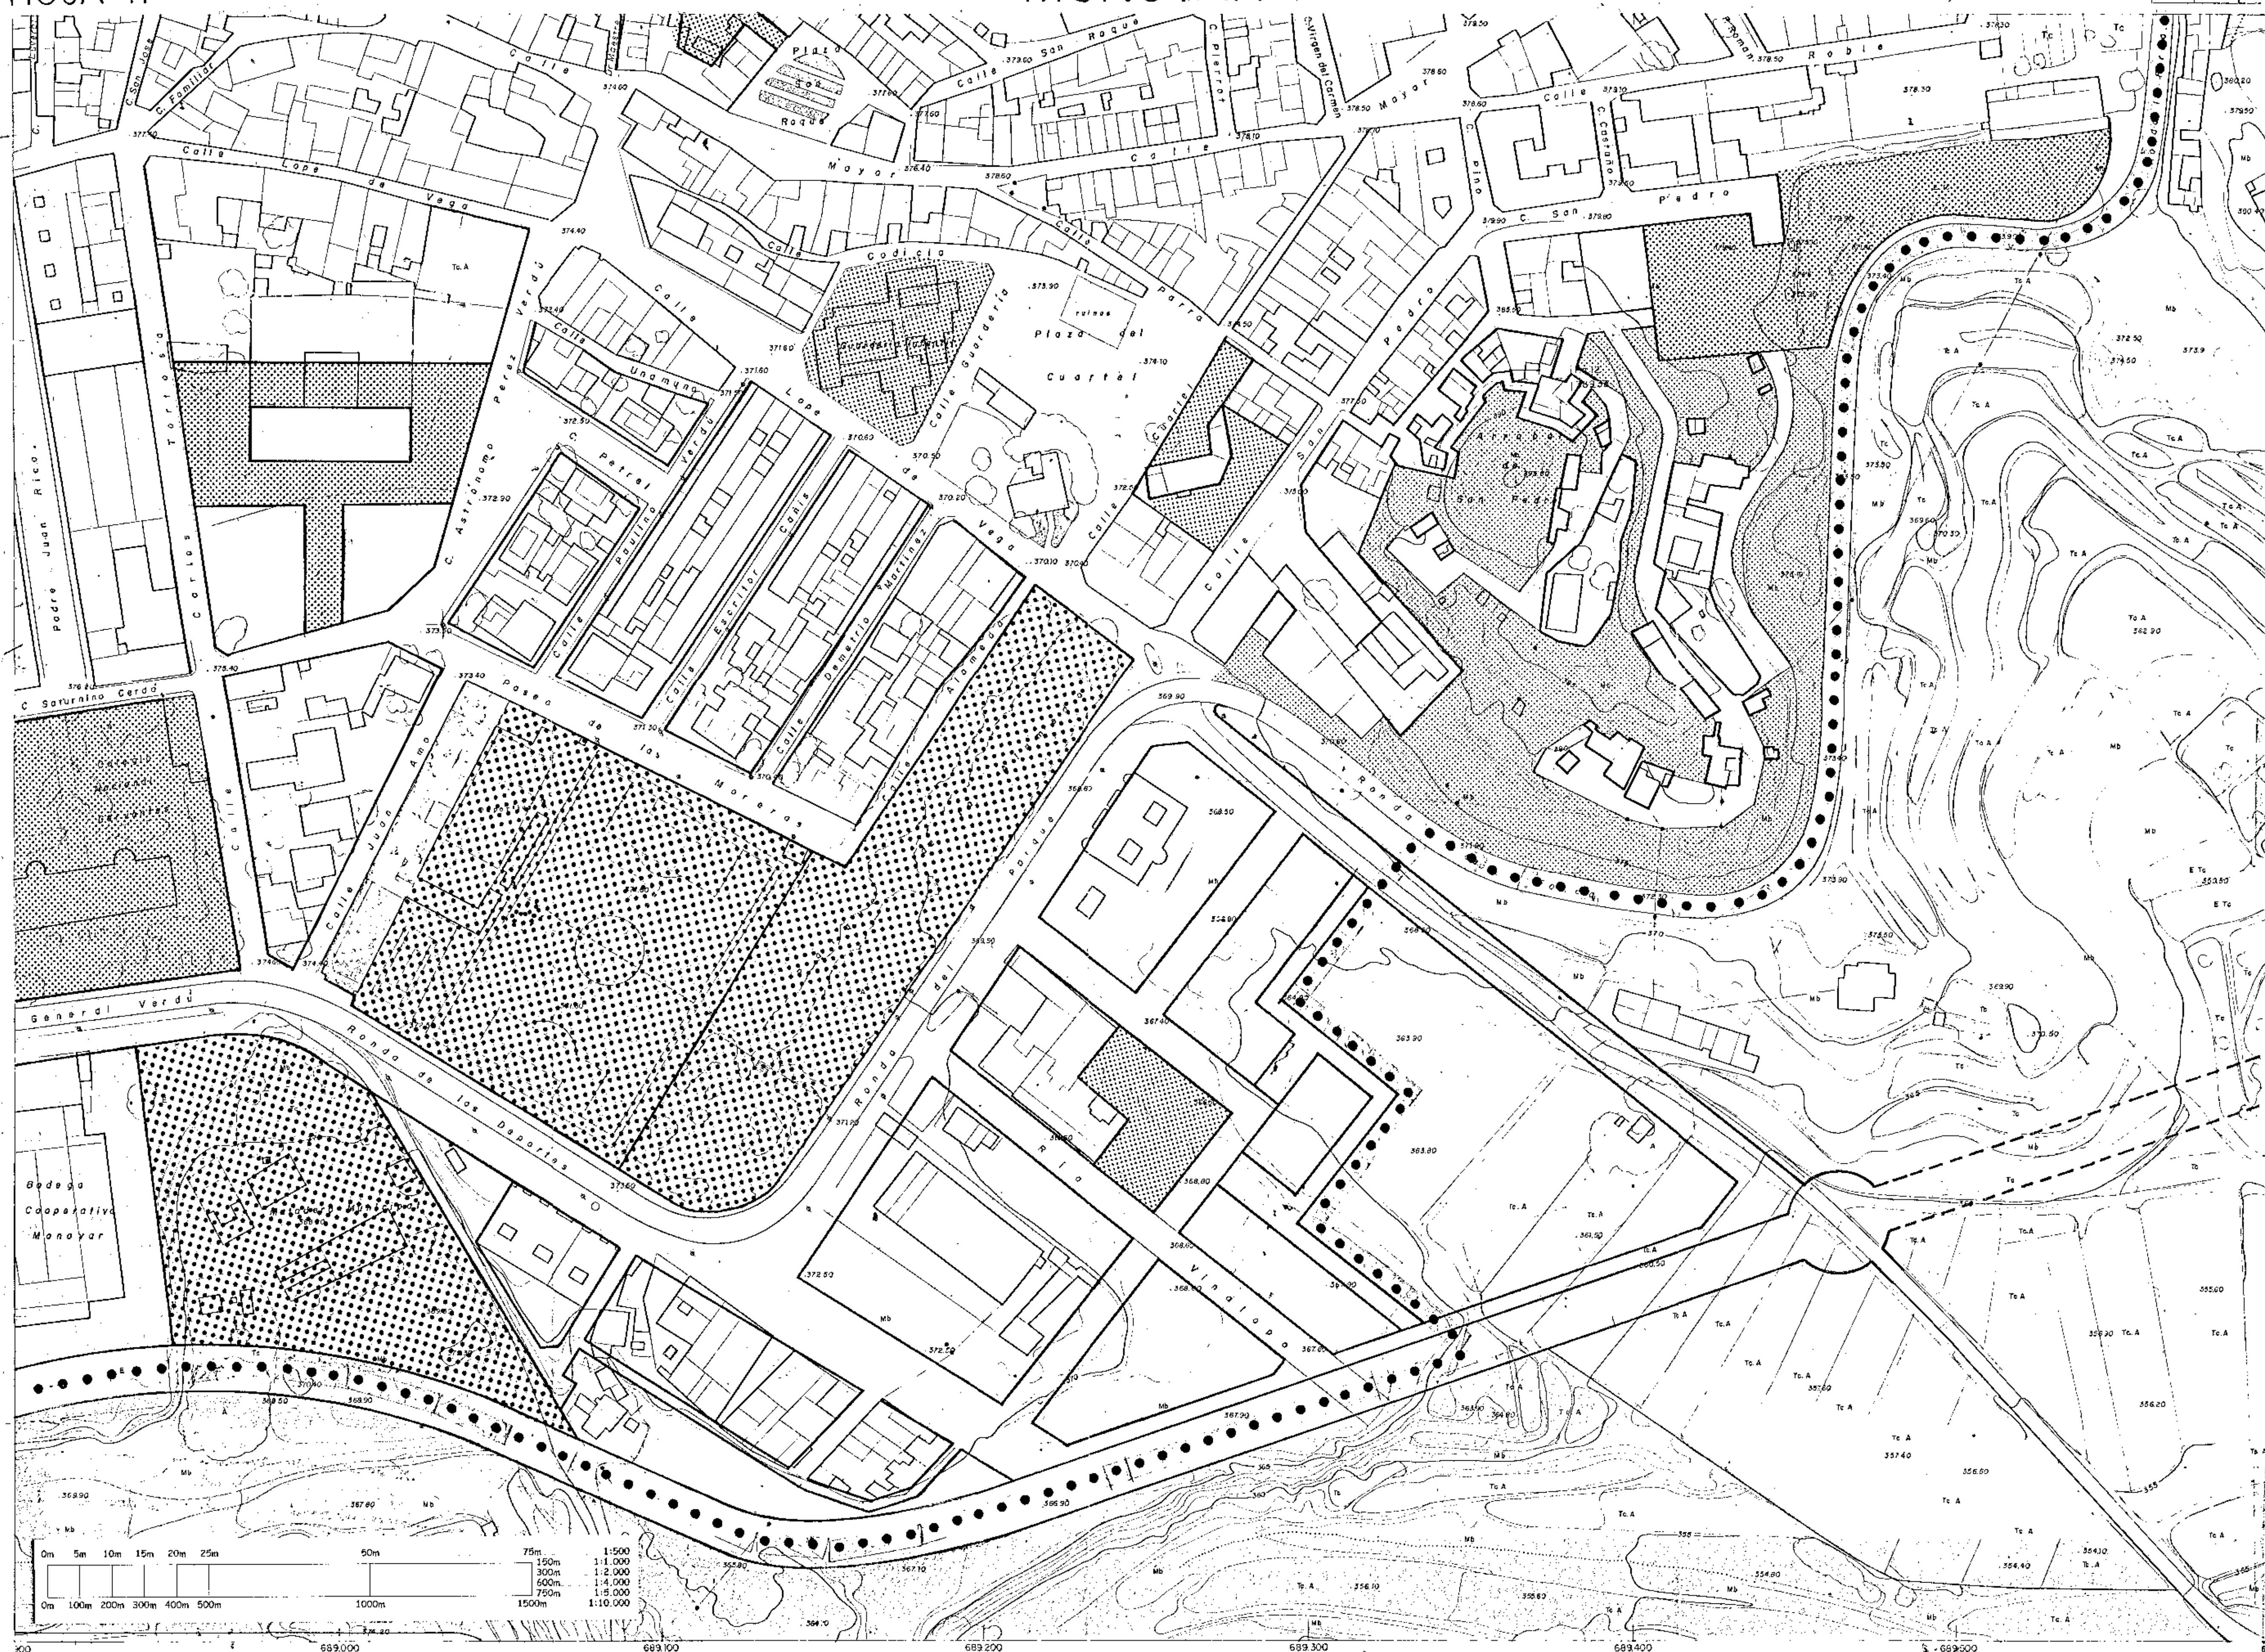

- ● ● LIMITE DE SUELO URBANO
- ▨ SISTEMA LOCAL
- ▤ SISTEMA GENERAL
- ▩ PARQUE URBANO

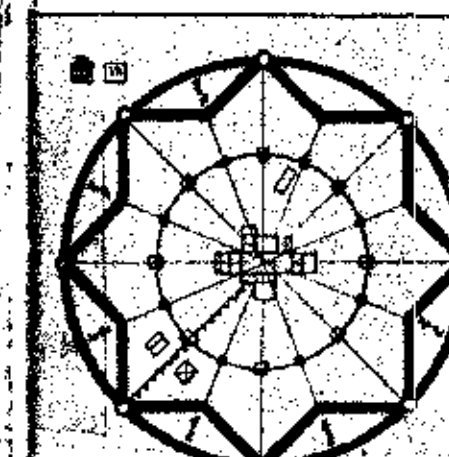


EUTOPOS ESTUDIO DE PLANEAMIENTO Y DISEÑO URBANISTICO	
REVISION DEL PLAN GENERAL DE ORDENACION DE MONOVAR	
AYUNTAMIENTO DE MONOVAR	
PLANO DE ALINEACIONES Y RASANTES	P 8
ING. CAMPOS DIRECTOR DE EQUIPO	ESCALA 1:1.000

9	8	-
11	12	-
15	16	-



- ● ● LIMITE DE SUELO URBANO
- ▨ SISTEMA LOCAL
- ▨ SISTEMA GENERAL
- ▨ PARQUE URBANO

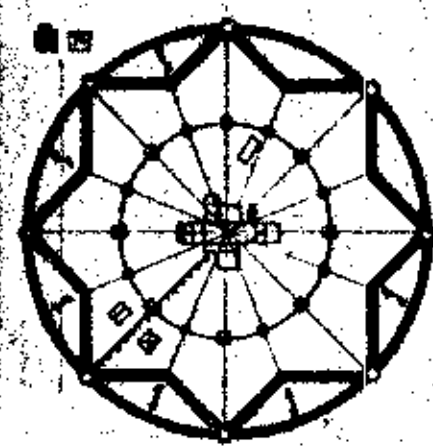

EUTOPOS. ESTUDIO DE PLANEAMIENTO
Y DISEÑO URBANISTICO

REVISION DEL PLAN GENERAL DE
ORDENACION DE MONOVAR

AYUNTAMIENTO DE MONOVAR

PLANO DE ALINEACIONES Y RASANTES

ING. CAMILO A. DIRECTOR DE EQUIPO

JOSE MARIA CALVARETO VERA

[illegible]


-

JOSE CARLOS NUNEZ DE VERA 4034


ESCALA 1:1000





- ● ● LIMITE DE SUELO URBANO
- [Hatched Box] SISTEMA LOCAL
- [Dotted Box] SISTEMA GENERAL
- [Cross-hatched Box] PARQUE URBANO

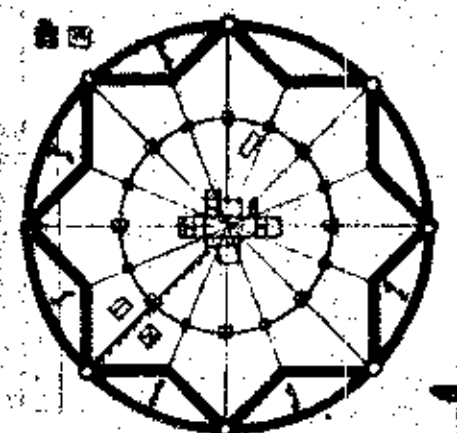

EUTOPOS. ESTUDIO DE PLANEAMIENTO Y DISEÑO URBANISTICO	
REVISION DEL PLAN GENERAL DE ORDENACION DE MONOVAR	
AYUNTAMIENTO DE MONOVAR	
PLANO DE ALINEACIONES Y RASANTES	P 11
ING. CARLOS DIRECTOR DE EQUIPO	
JOSE LUIS GARCIA VERA 4034	
ESCALA	1:1000

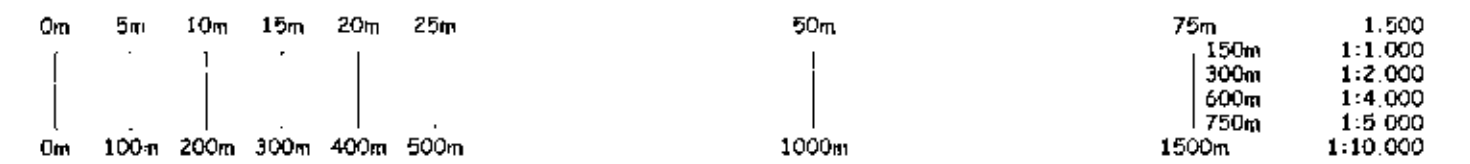

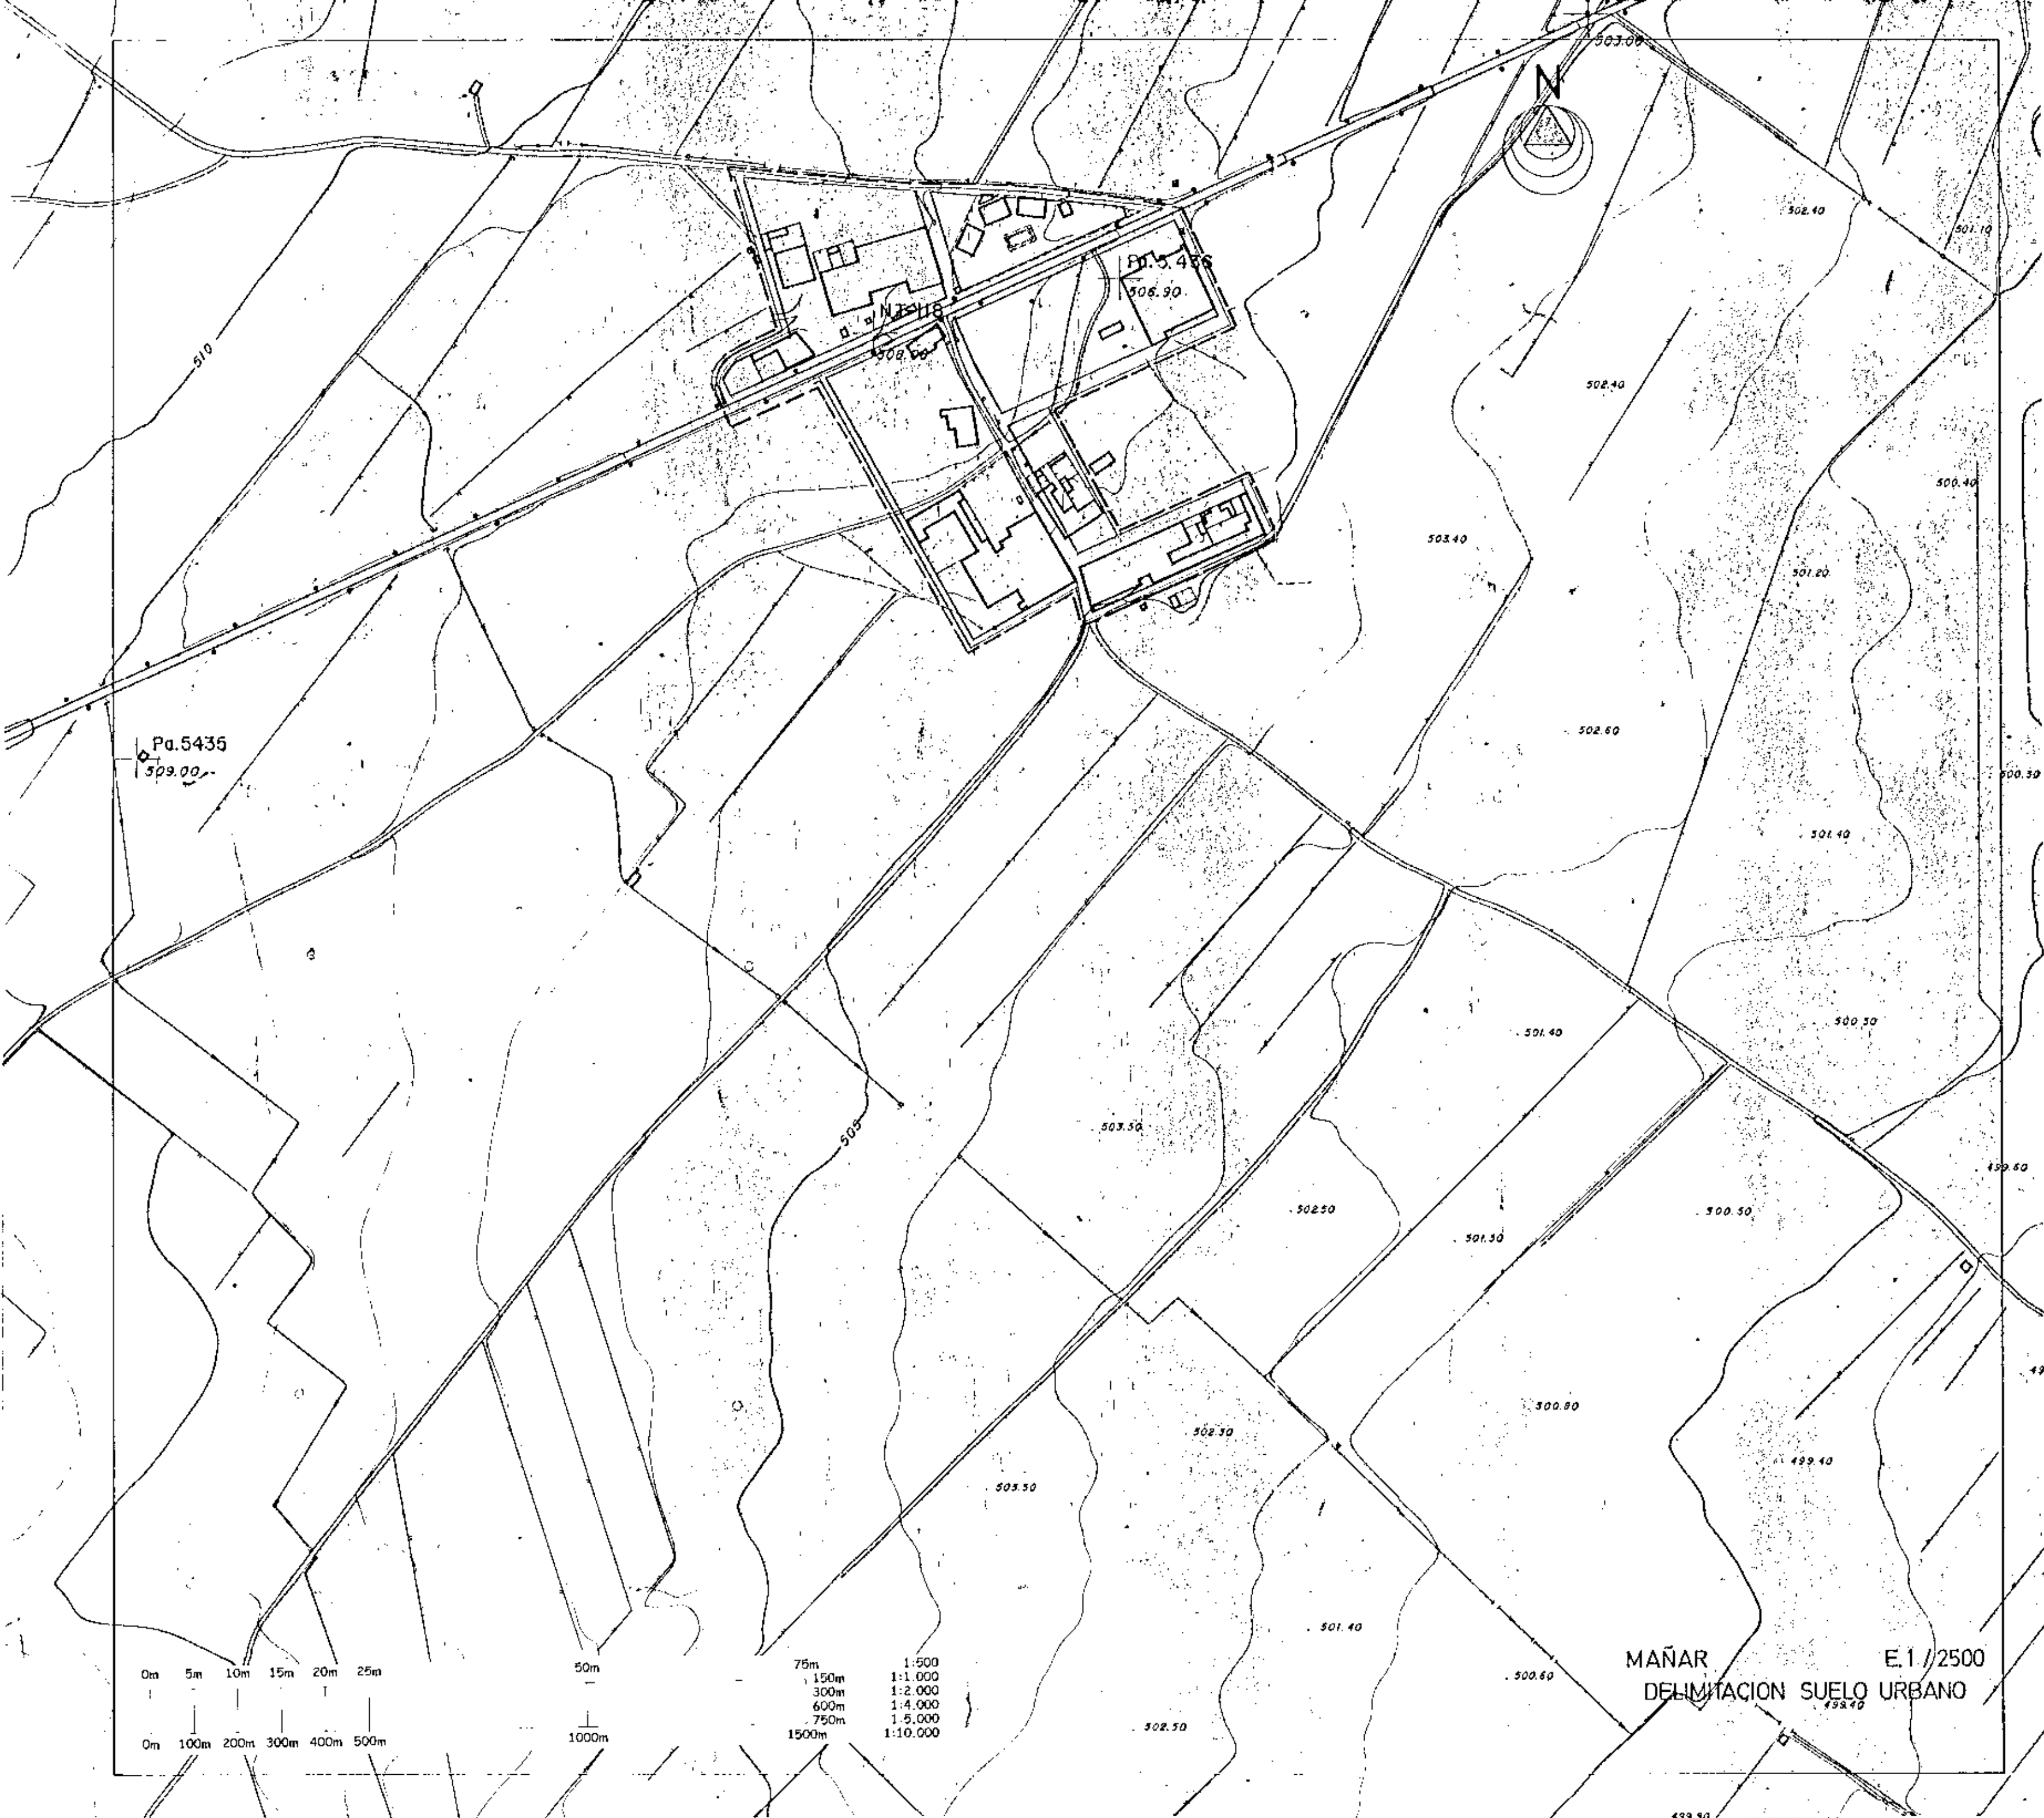

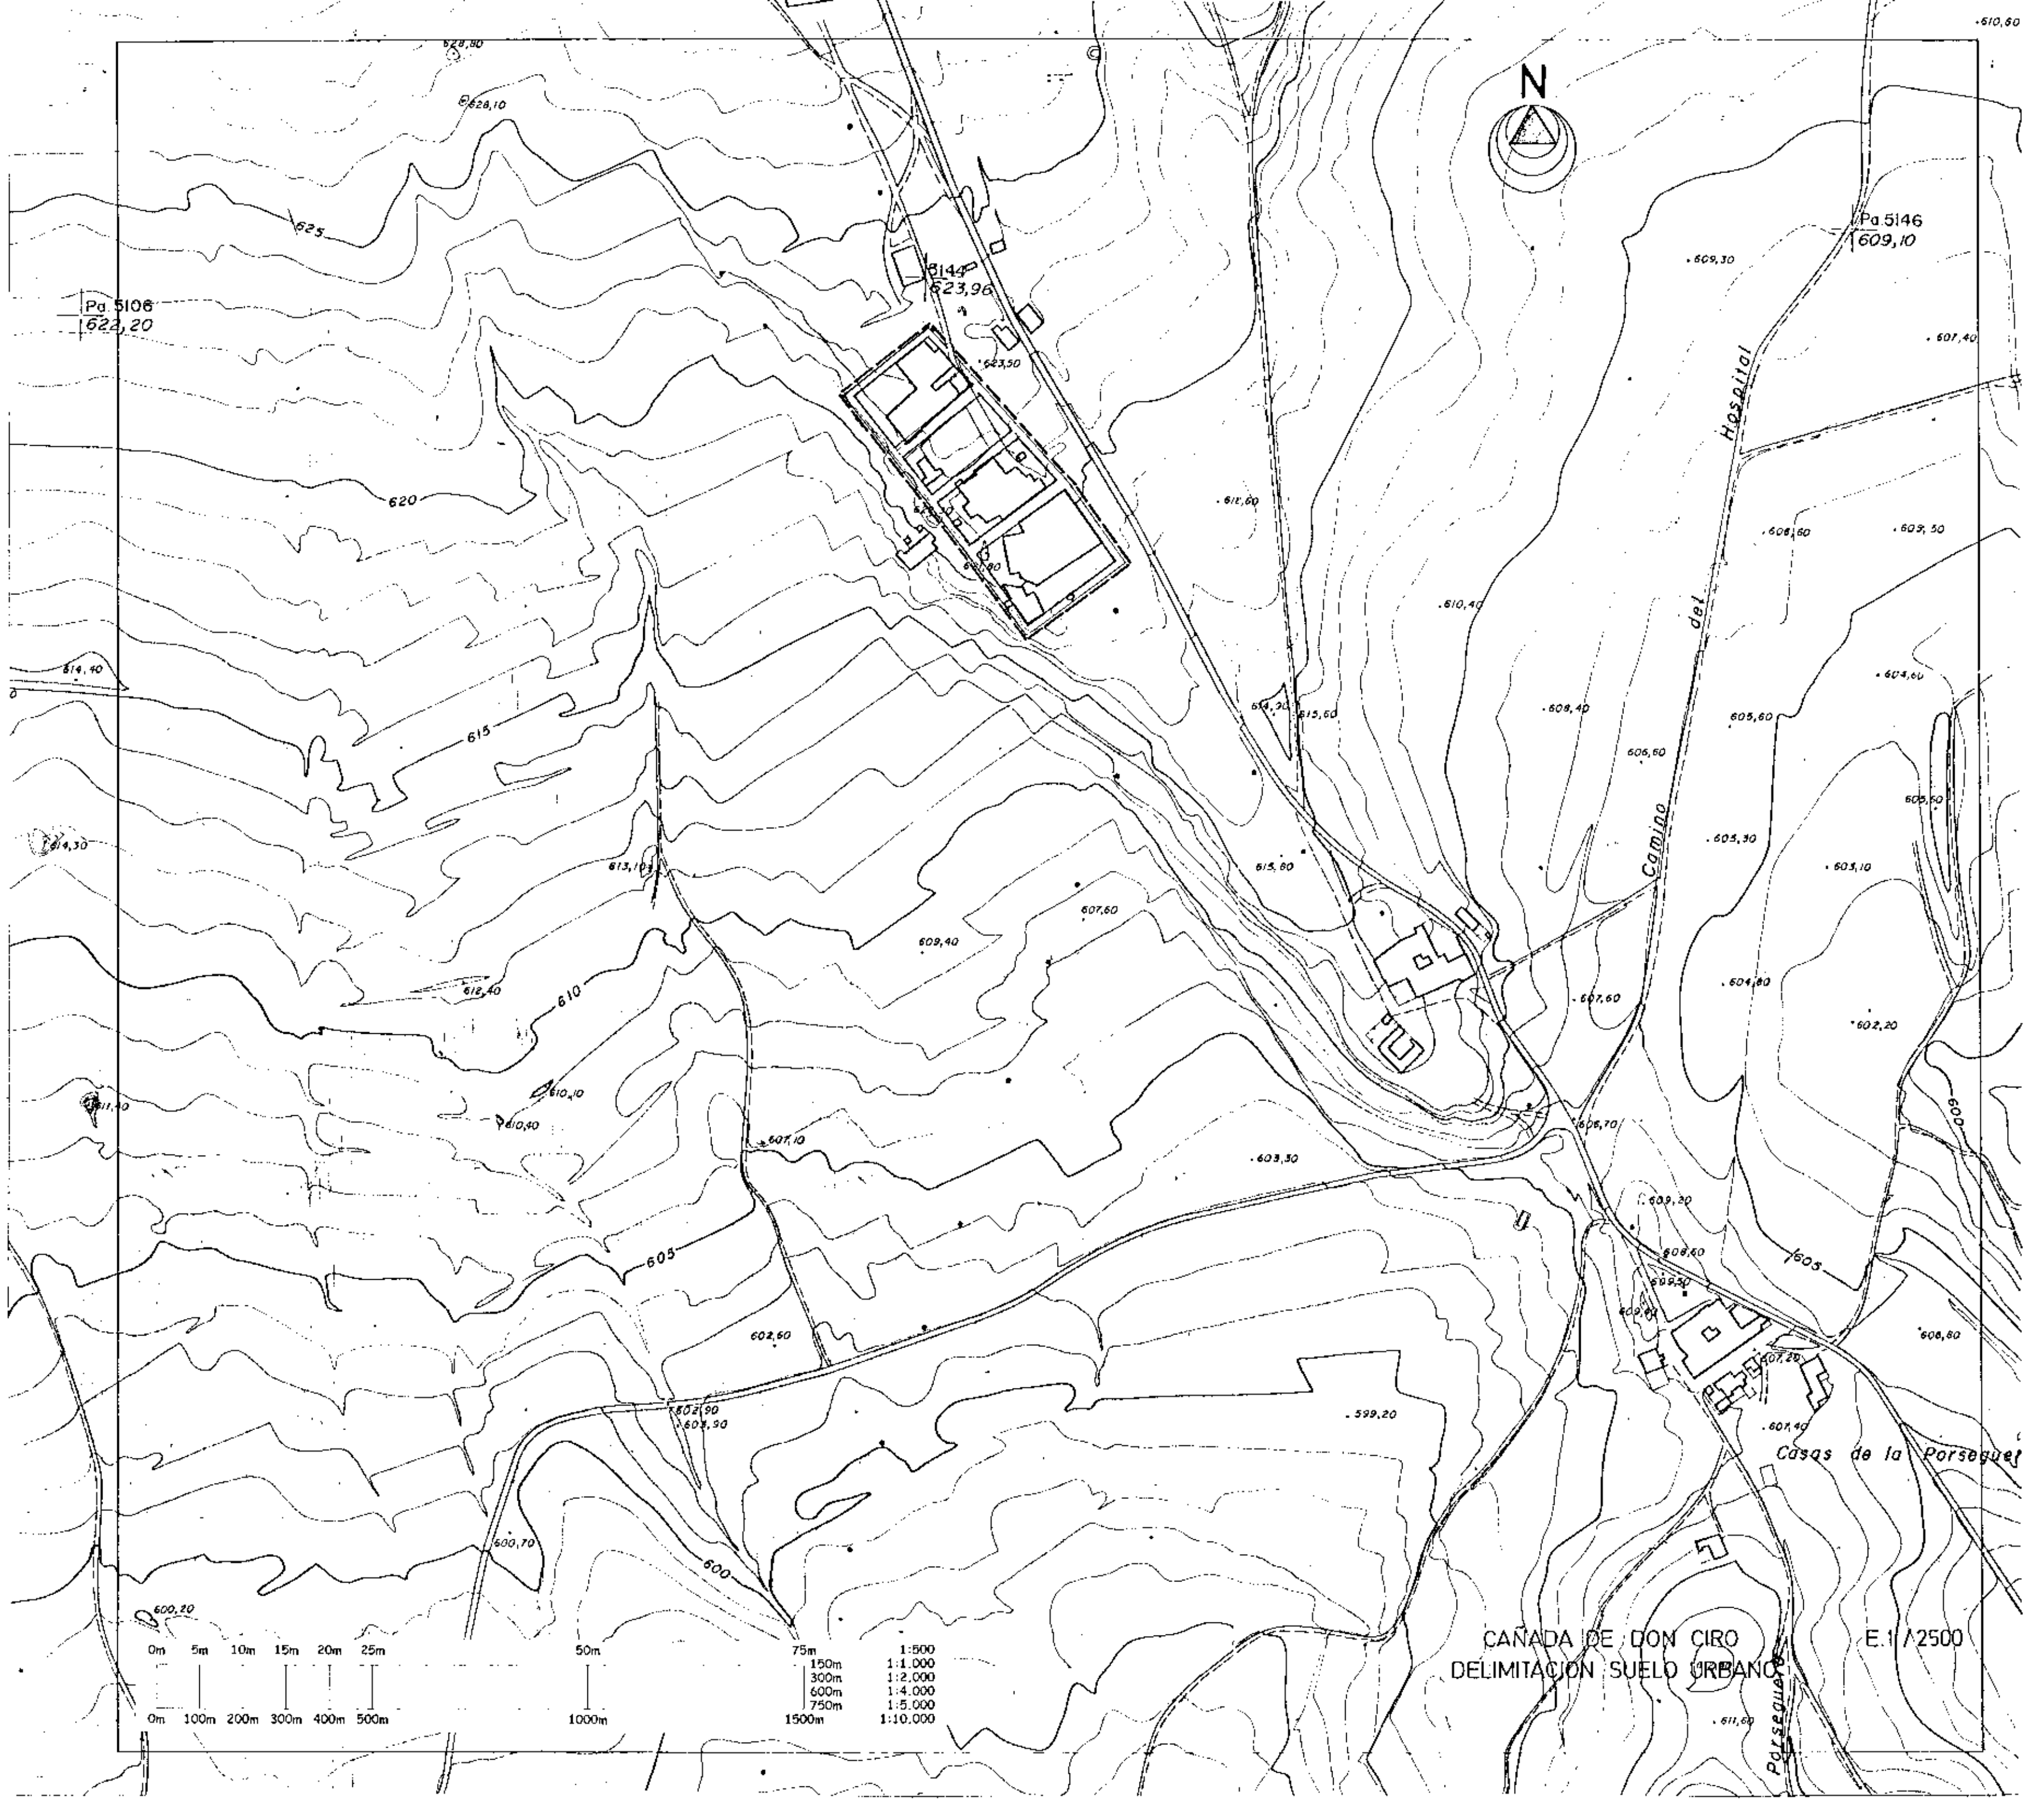

Pg. 5106
622,20

6144
623,96

Pa 5146
609,10

614,40

615

618,40

610

610,10

610,40

613,10

618,40

610,10

610,40

607,10

605

602,60

602,90

602,90

600,70

600

75m

150m

300m

600m

750m

1500m

1:500

1:1.000

1:2.000

1:4.000

1:5.000

1:10.000




Hospital


Camino




Casas de la Porsequet

CAÑADA DE DON CIRO
DELIMITACION SUELO URBANO


E.1 / 2500

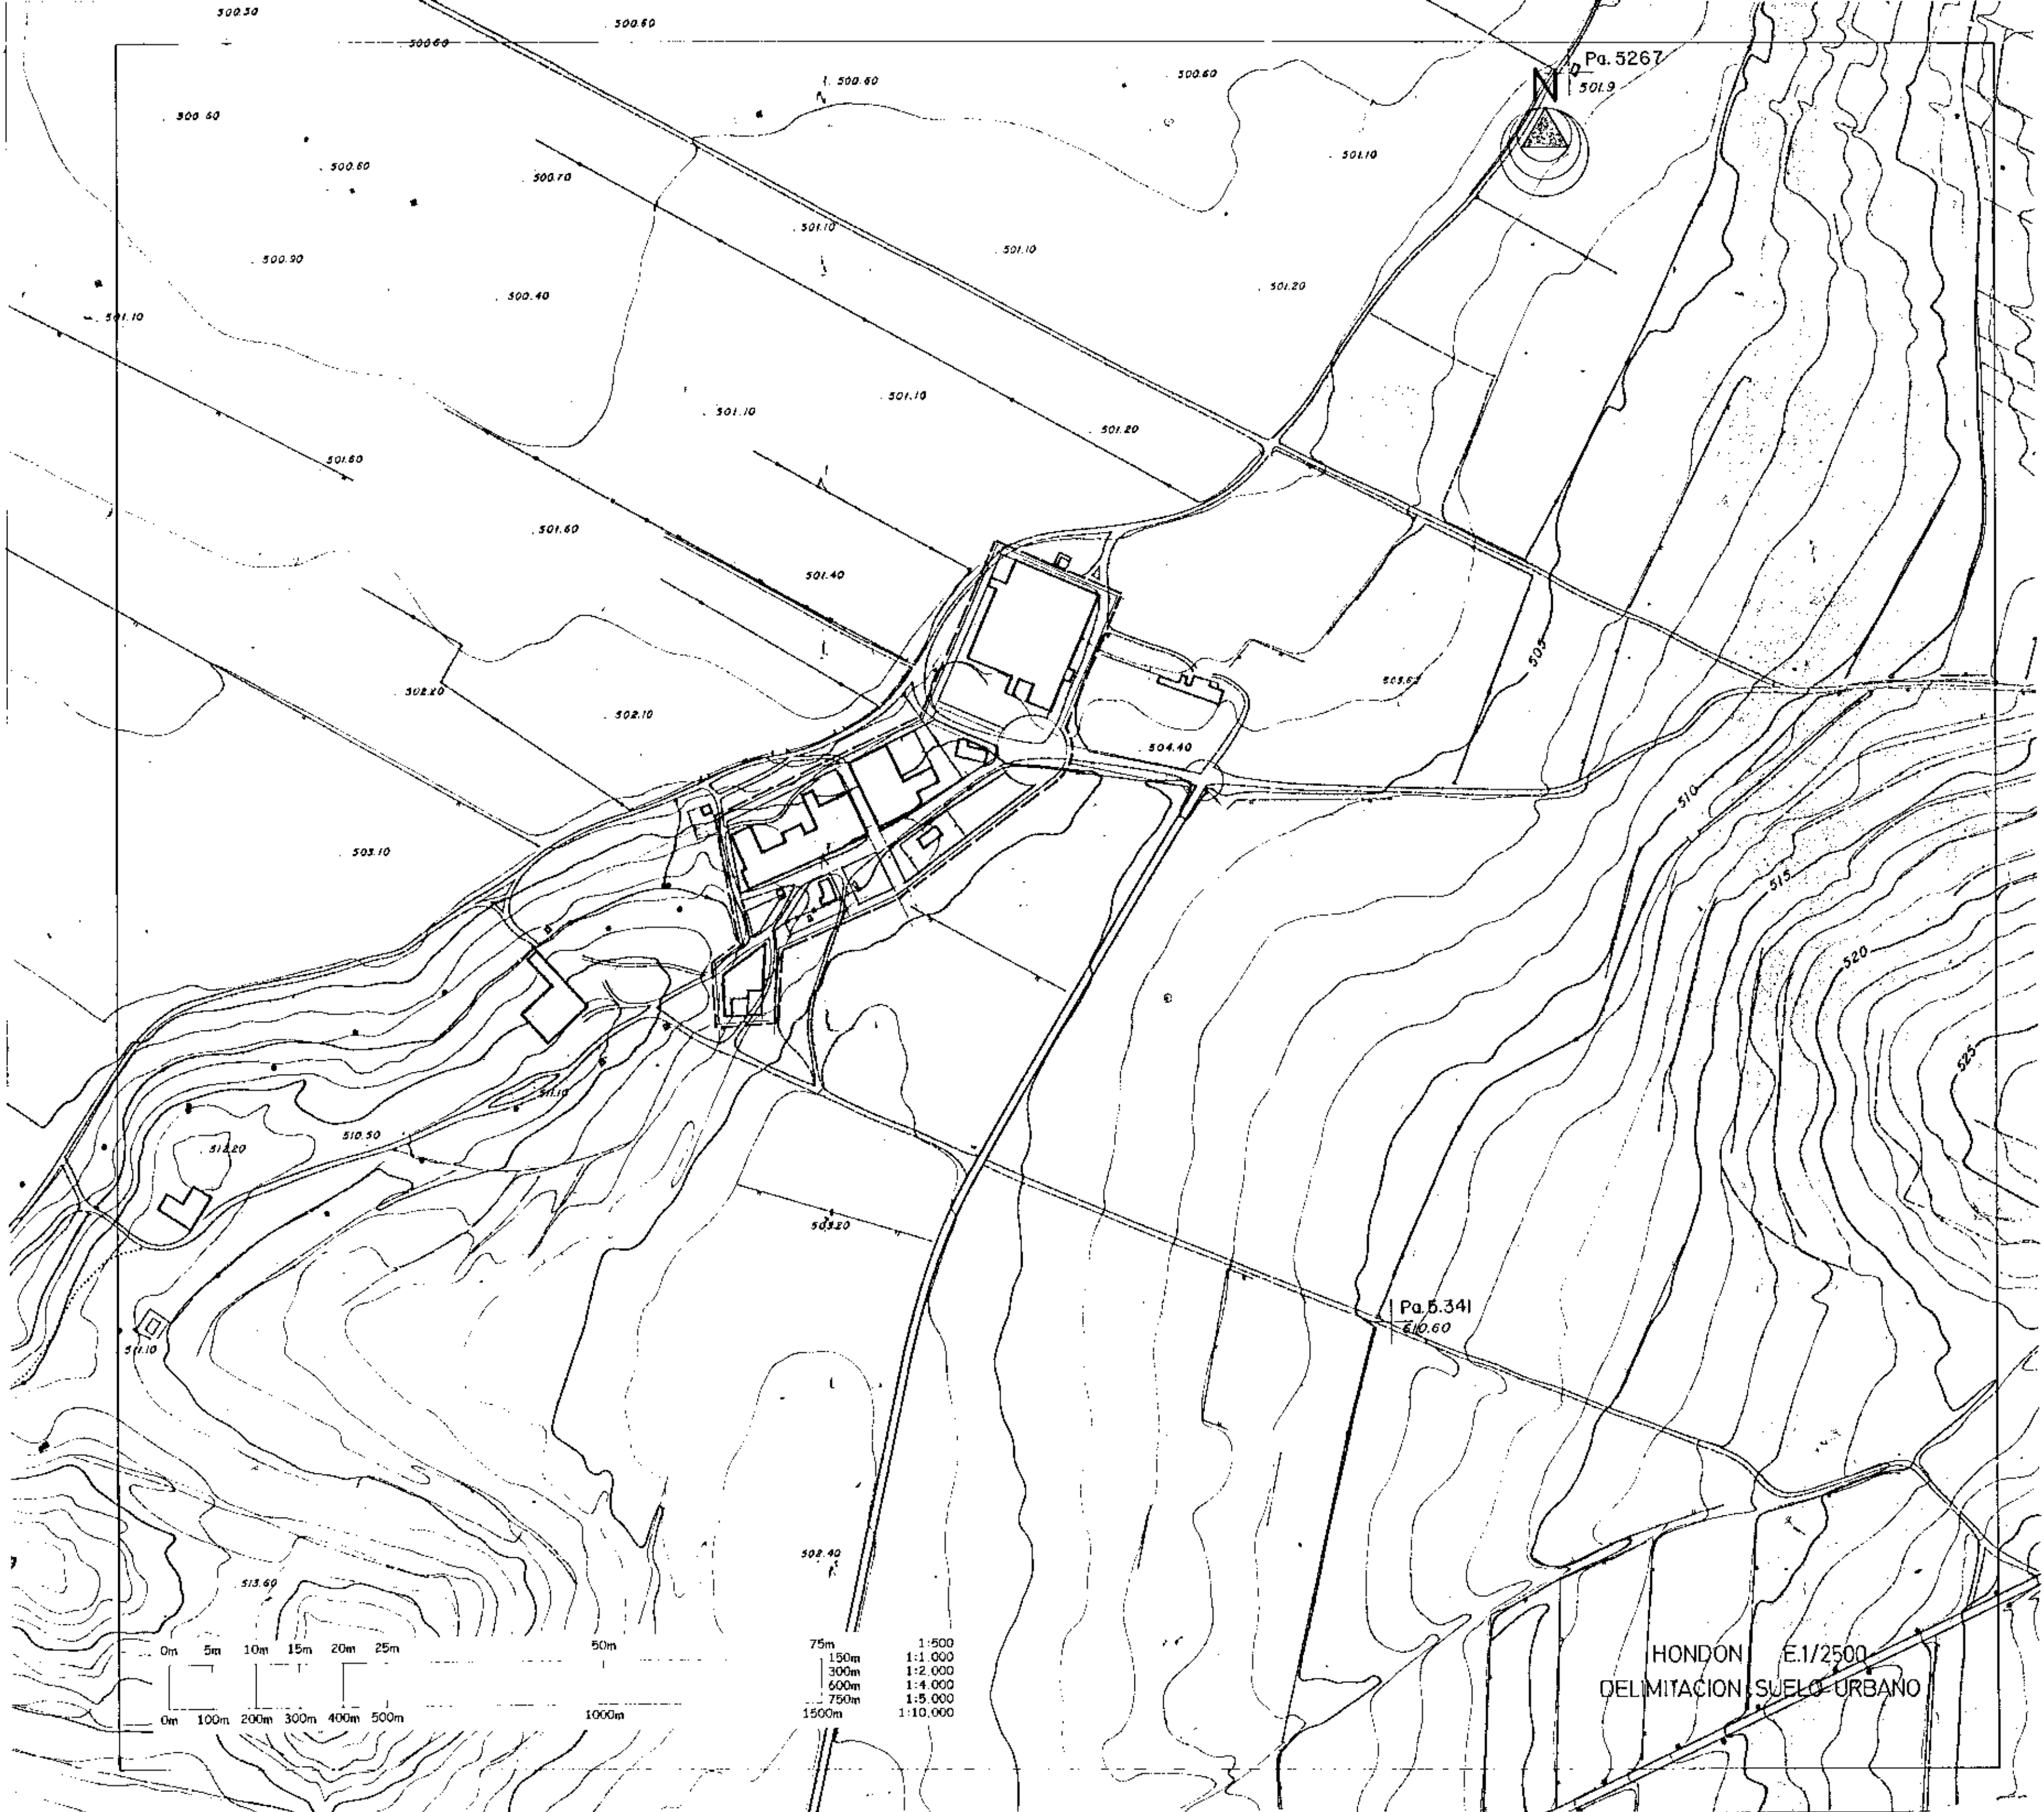

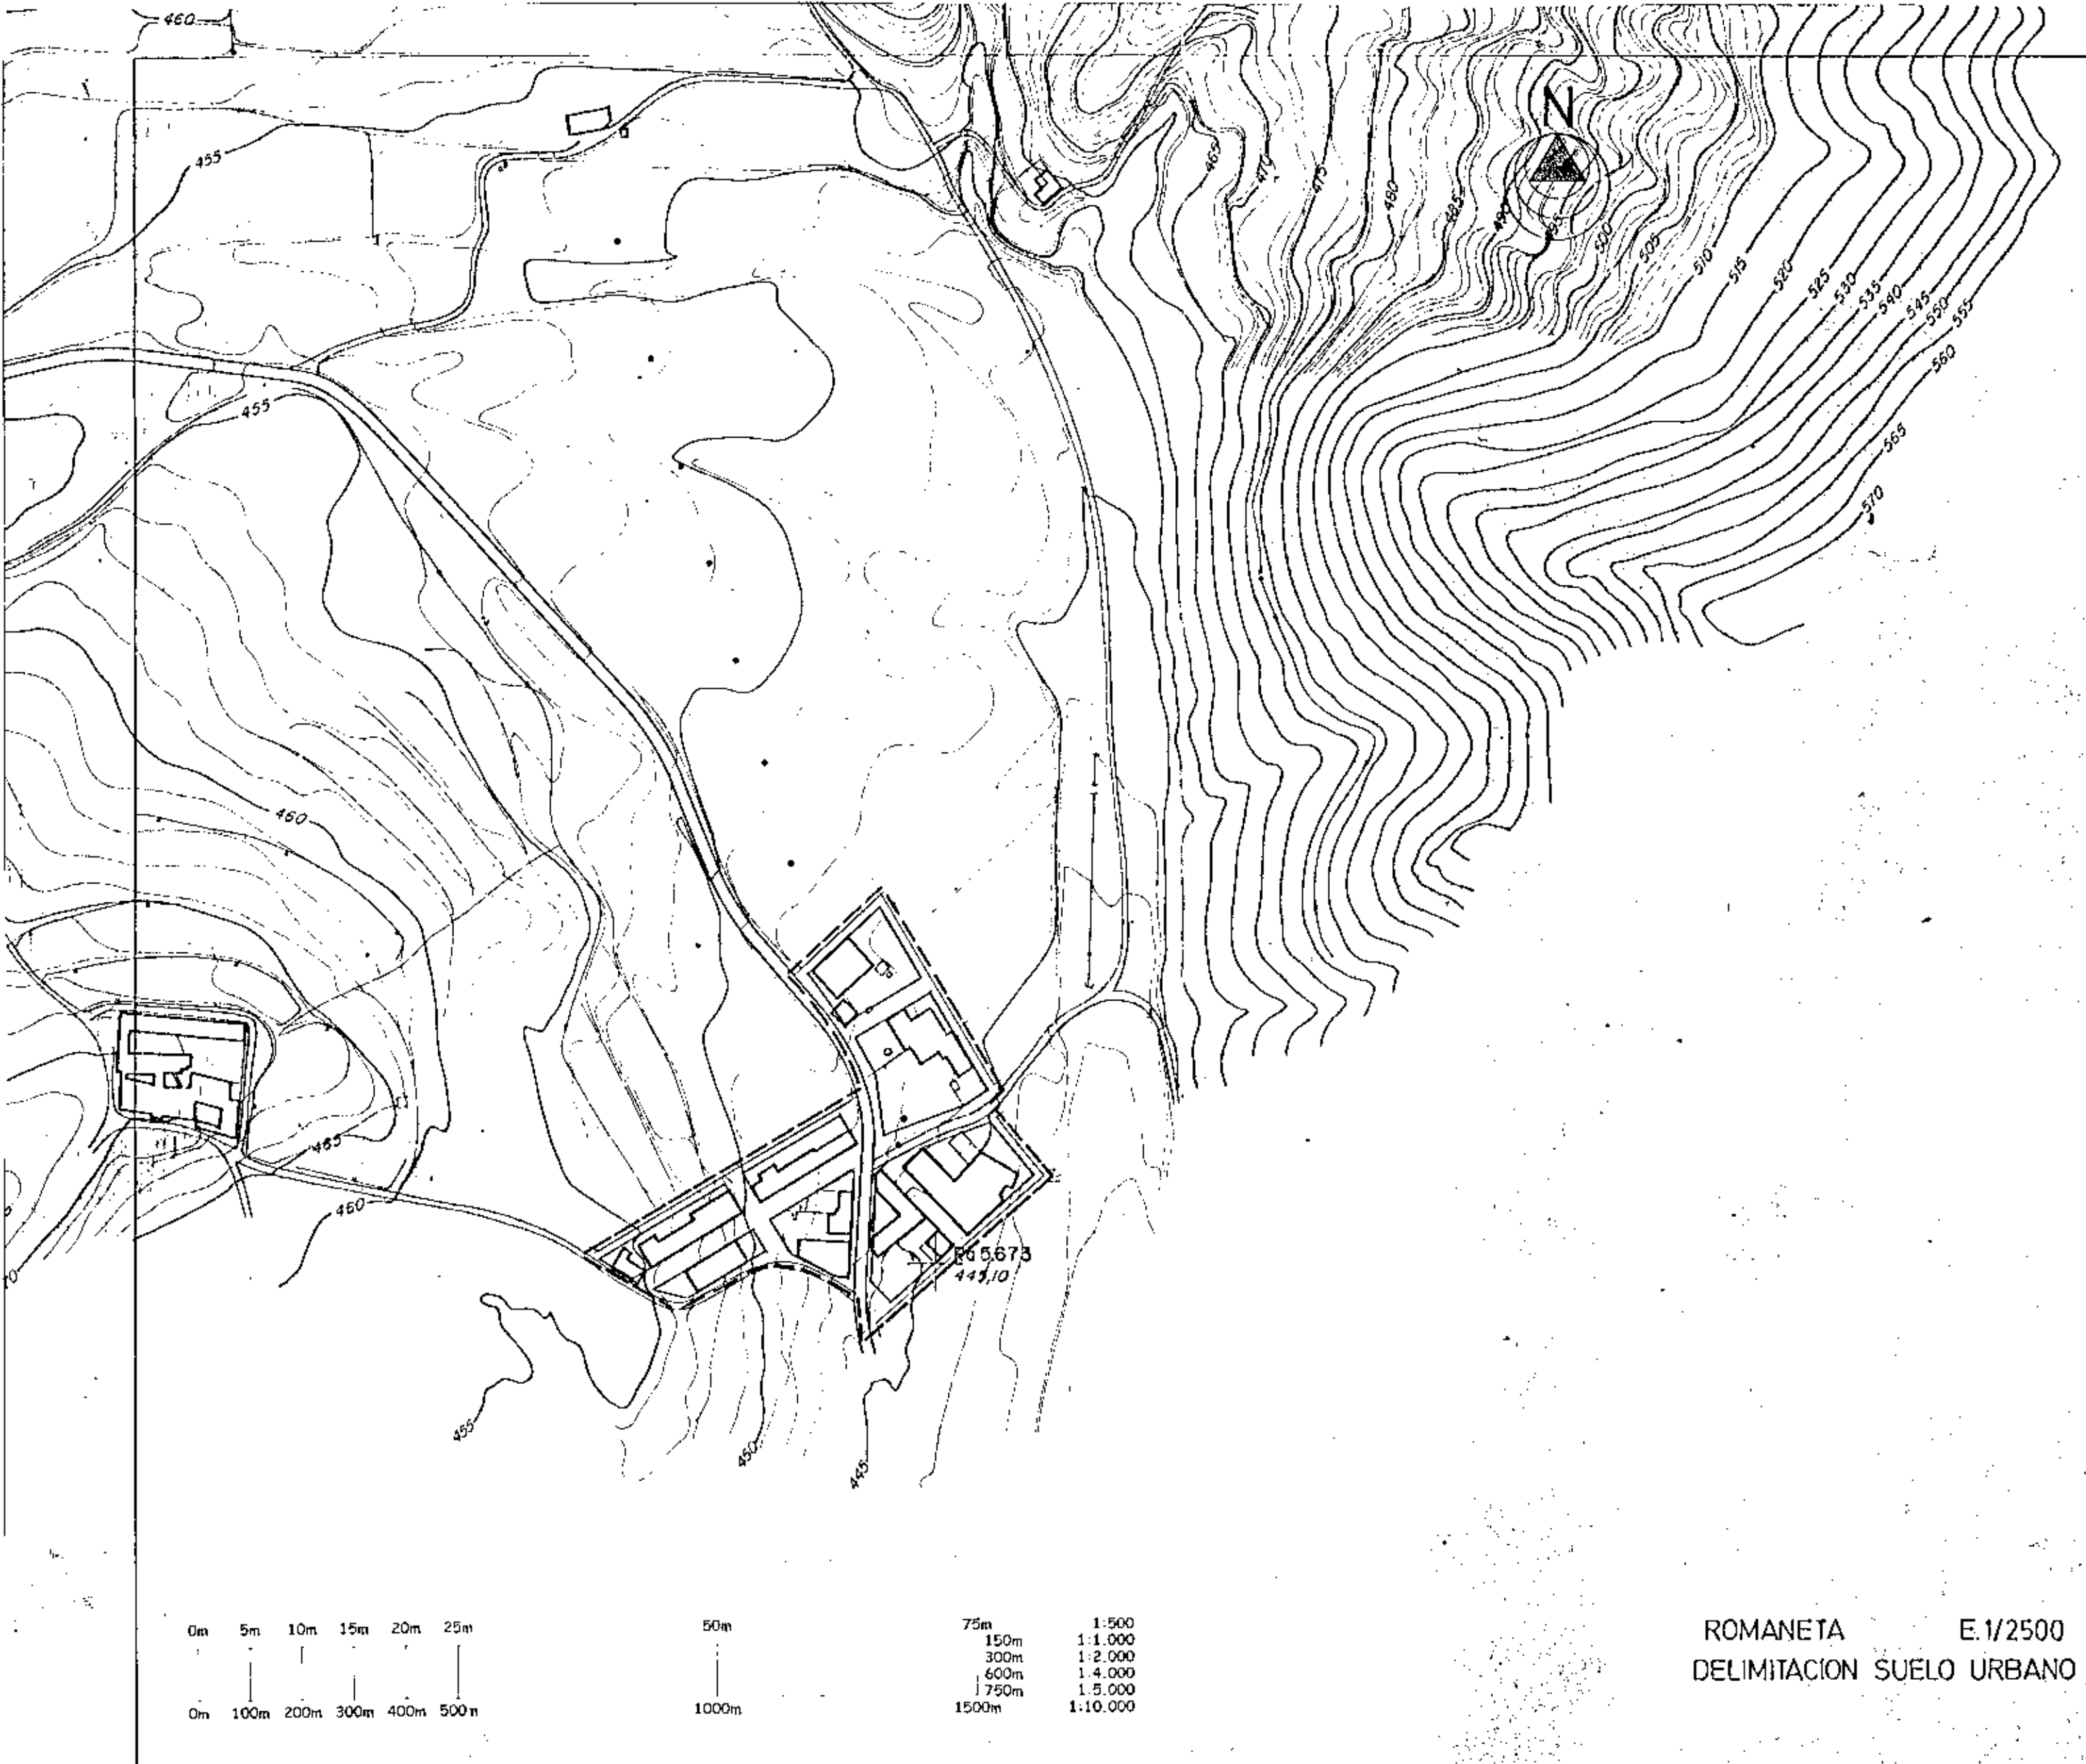


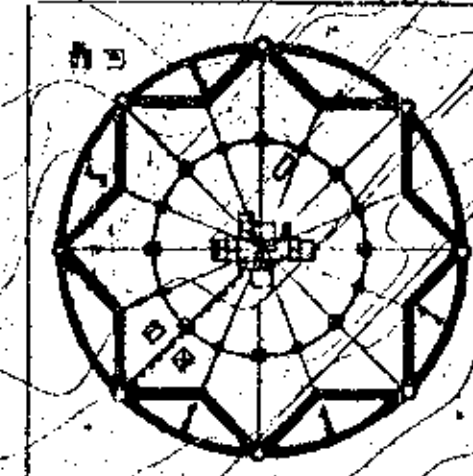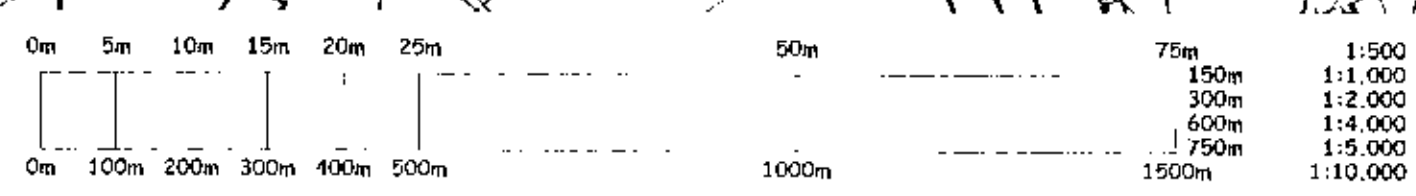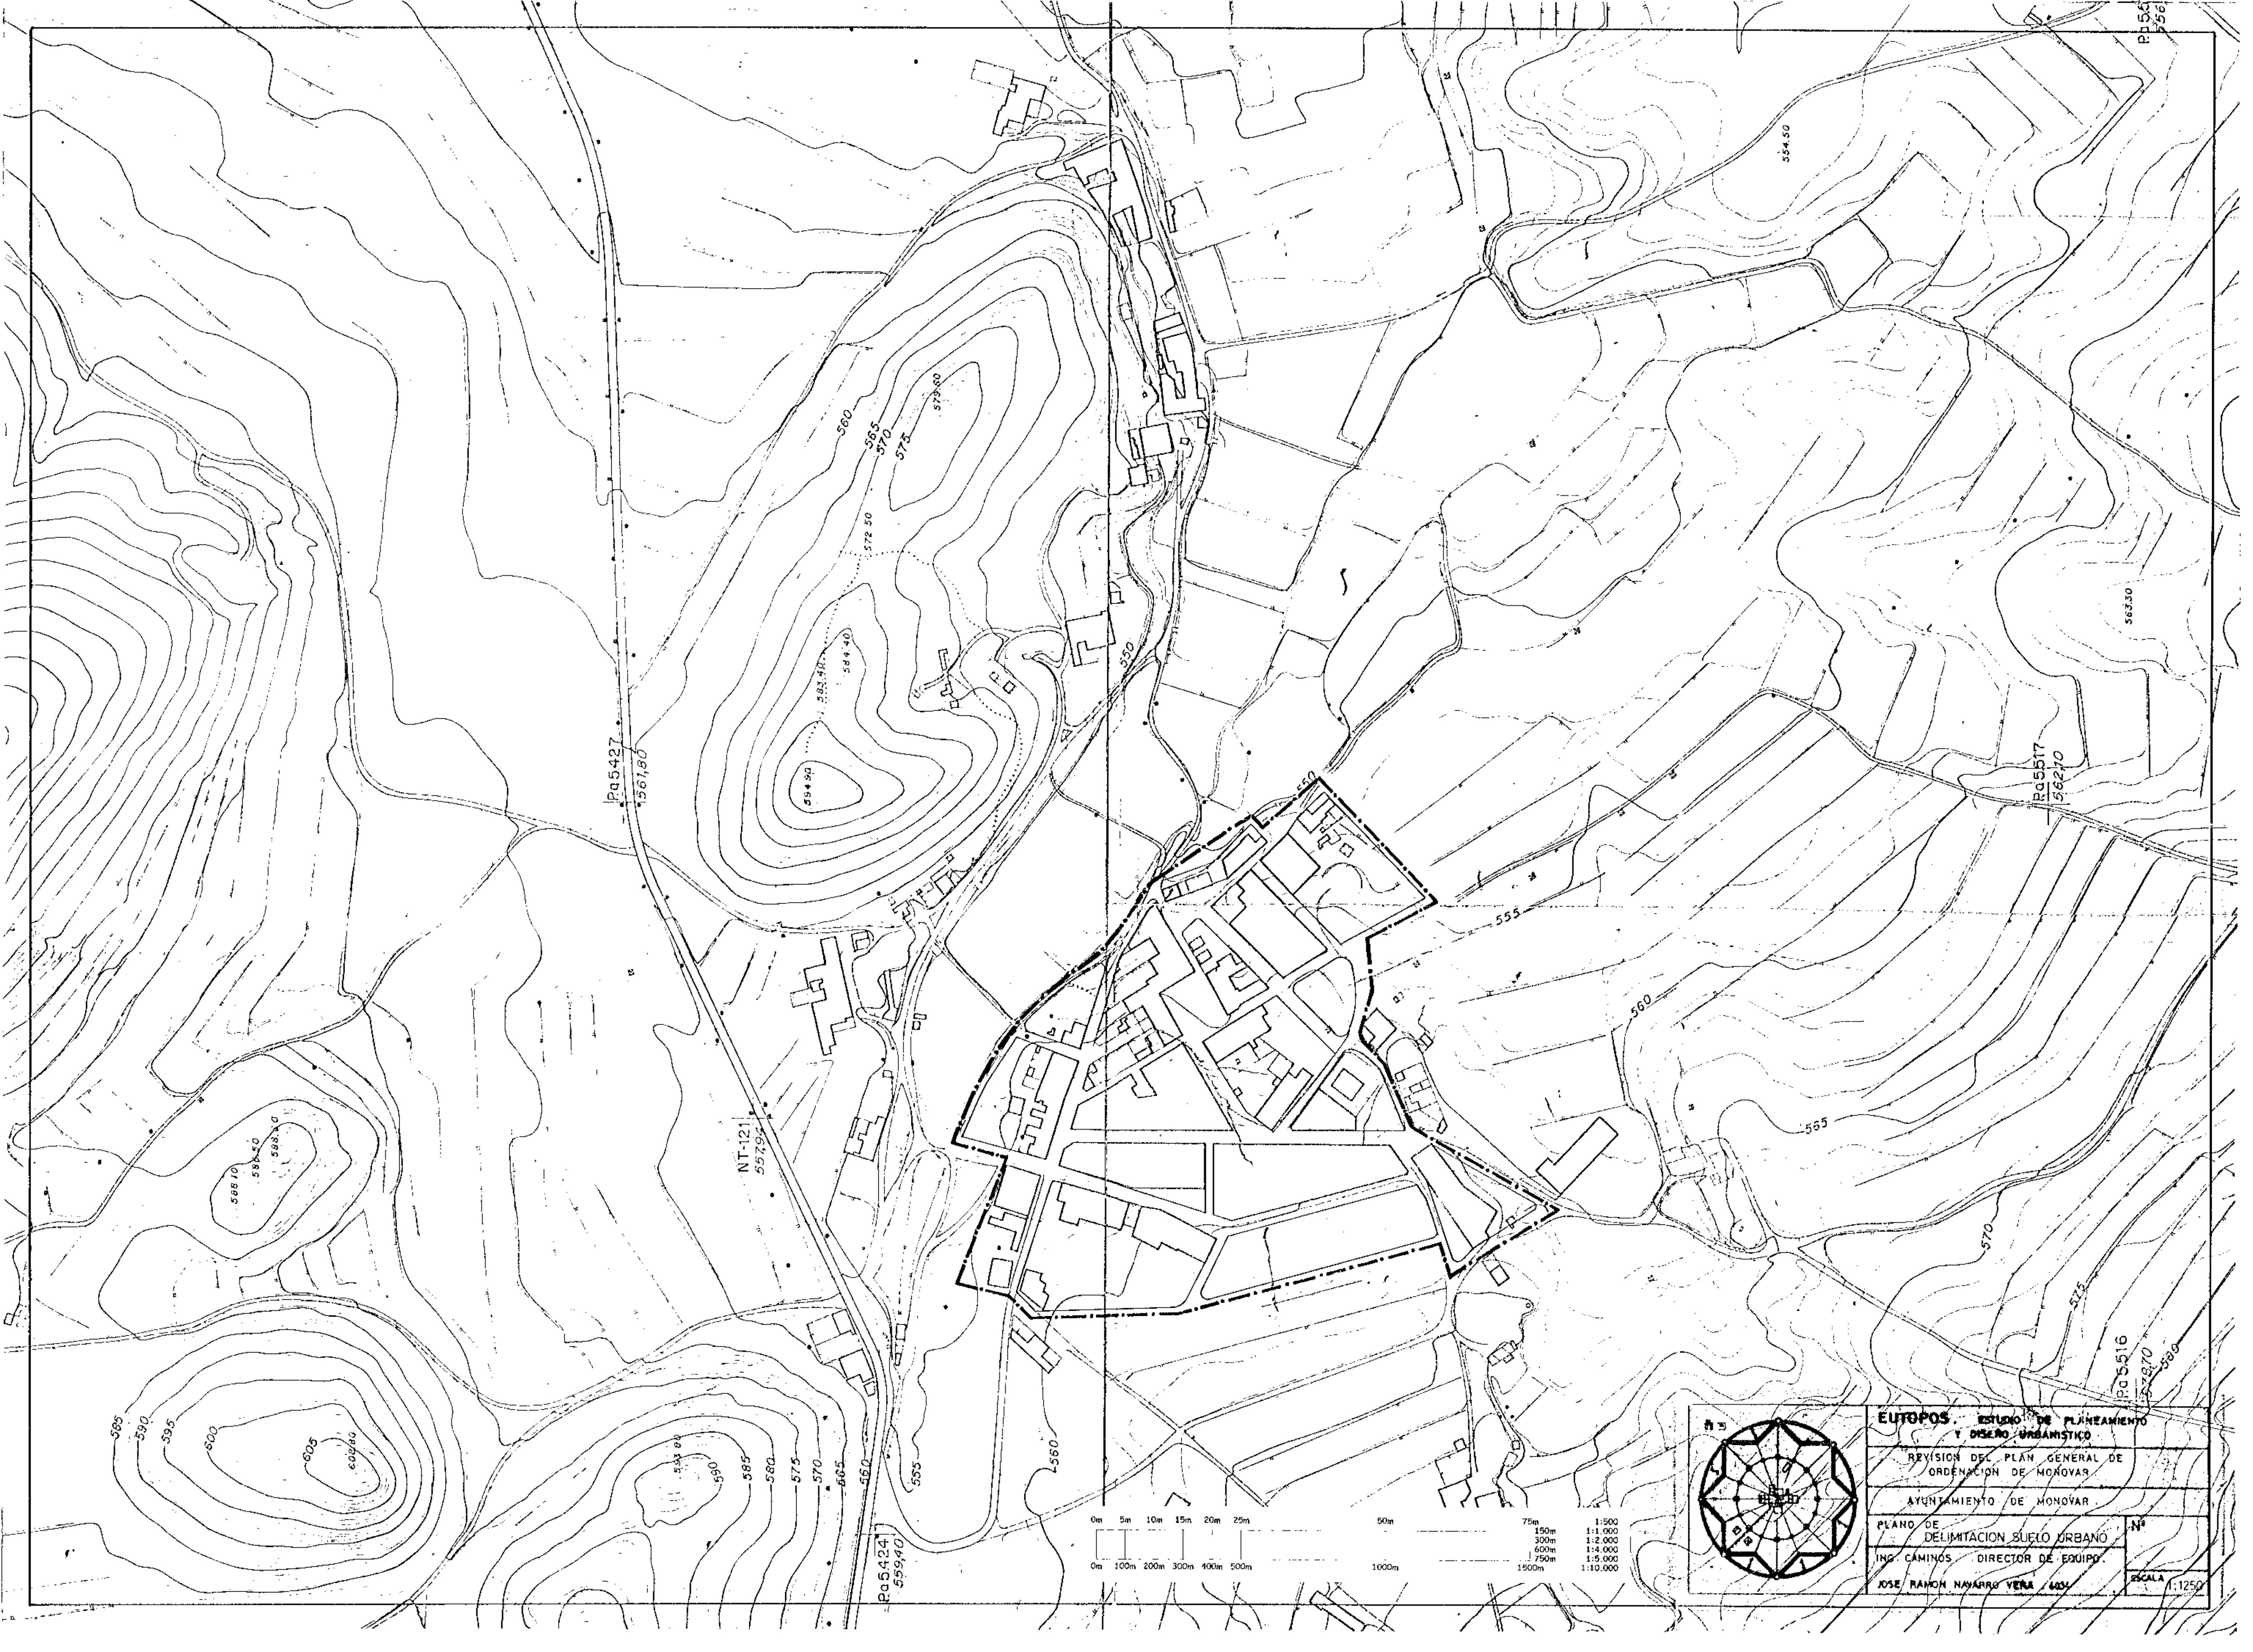

EUTOPOS. ESTUDIO DE PLANEAMIENTO Y DISEÑO URBANISTICO	
REVISION DEL PLAN GENERAL DE ORDENACION DE MONOVAR	
AYUNTAMIENTO DE MONOVAR	
PLANO DE DELIMITACION SUELO URBANO	Nº
ING. CAMINOS DIRECTOR DE EQUIPO	
JOSE RAMON NAVARRO VERA 603	ESCALA 1:1250

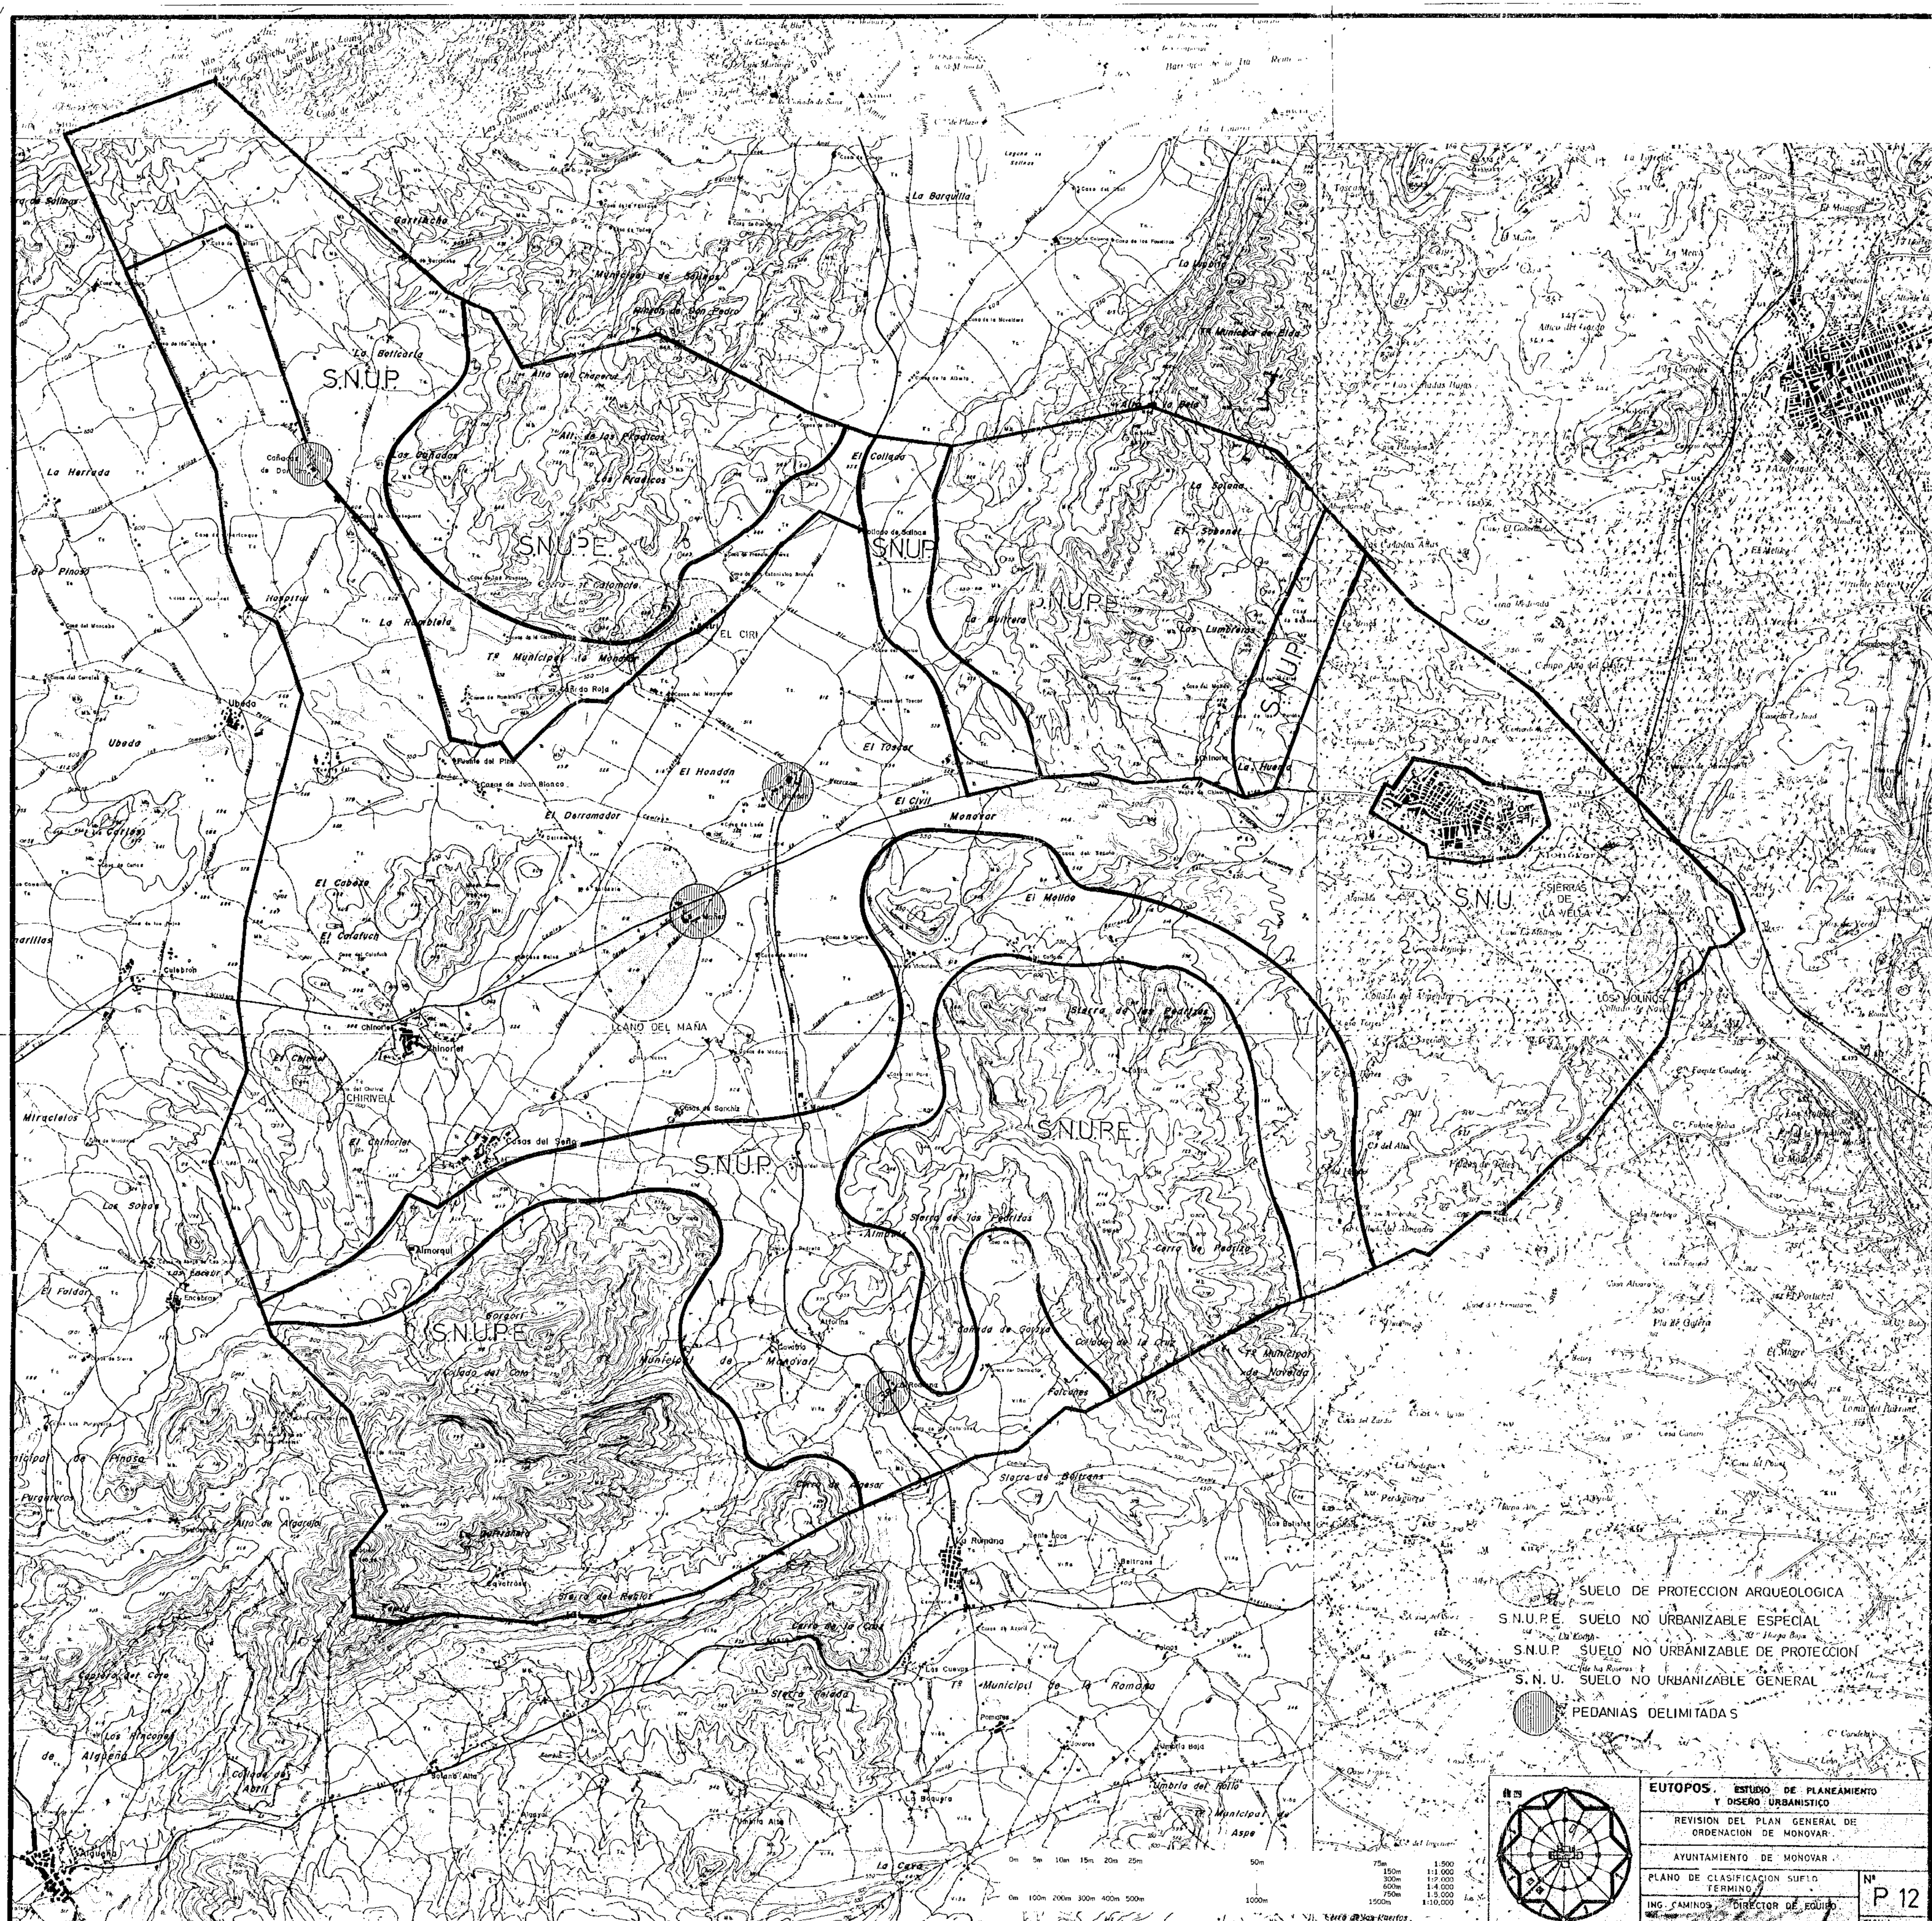

- SUELO DE PROTECCION ARQUEOLOGICA
- S.N.U.P.E. SUELO NO URBANIZABLE ESPECIAL
- S.N.U.P. SUELO NO URBANIZABLE DE PROTECCION
- S.N.U. SUELO NO URBANIZABLE GENERAL
- PEDANIAS DELIMITADAS

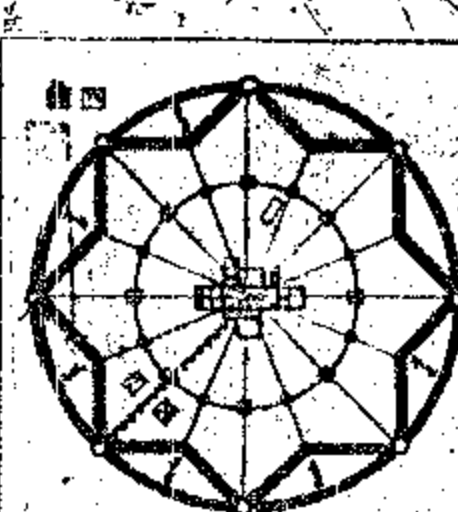

EUTOPOS. ESTUDIO DE PLANEAMIENTO Y DISEÑO URBANISTICO	
REVISION DEL PLAN GENERAL DE ORDENACION DE MONOVAR	
AYUNTAMIENTO DE MONOVAR	
PLANO DE CLASIFICACION SUELO	
ING. CAMINOS DIRECTOR DE EQUIPO	Nº P 12
JOSE RAMON NAVARRO VERA 4024	ESCALA

