


ACTUACIONES	
01	PISTA DEPORTIVA
02	COMEDOR ESCOLAR - PABELLÓN DEPORTIVO
03	CONSOLIDACIÓN EDIFICIO ACTUAL
04	RAMPAS ACCESIBILIDAD EDIFICIO ACTUAL
05	SUSTITUCIÓN CARPINTERÍA EDIFICIO ACTUAL

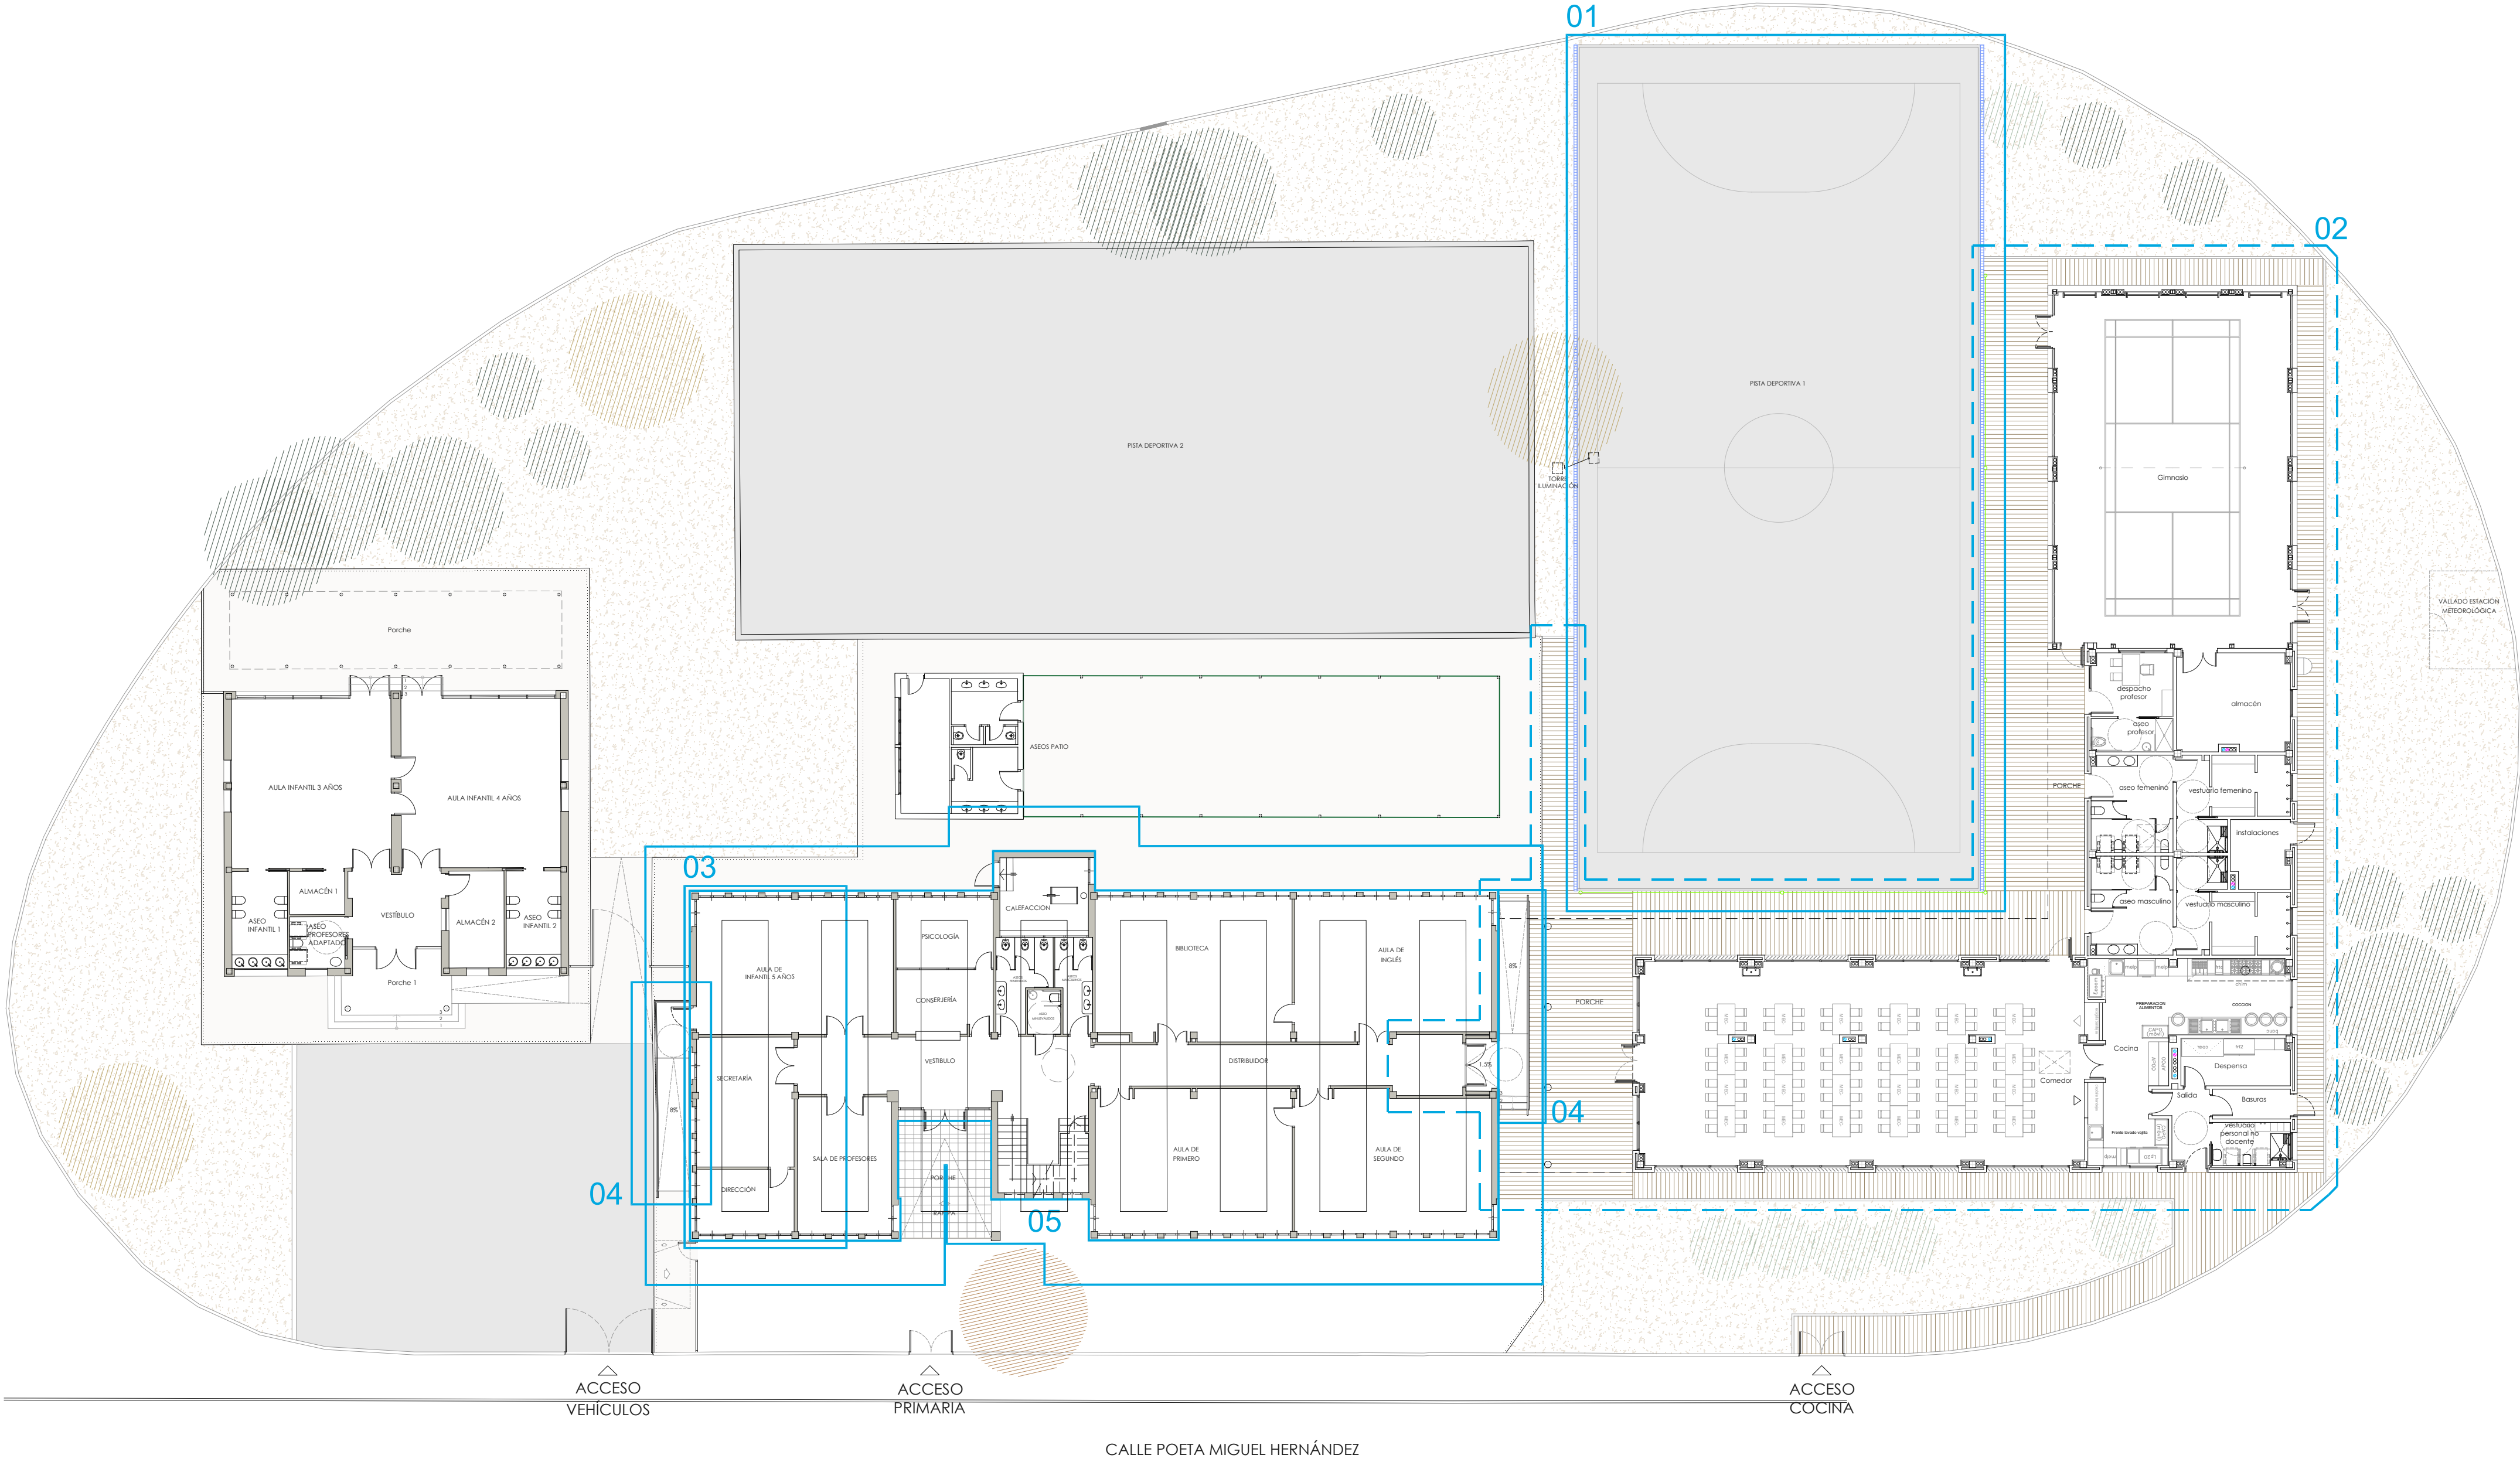

Revisión:	Fecha:	Realizado:	Supervisado:	Aprobado:	Revisión:	Fecha:	Realizado:	Supervisado:	Aprobado: