


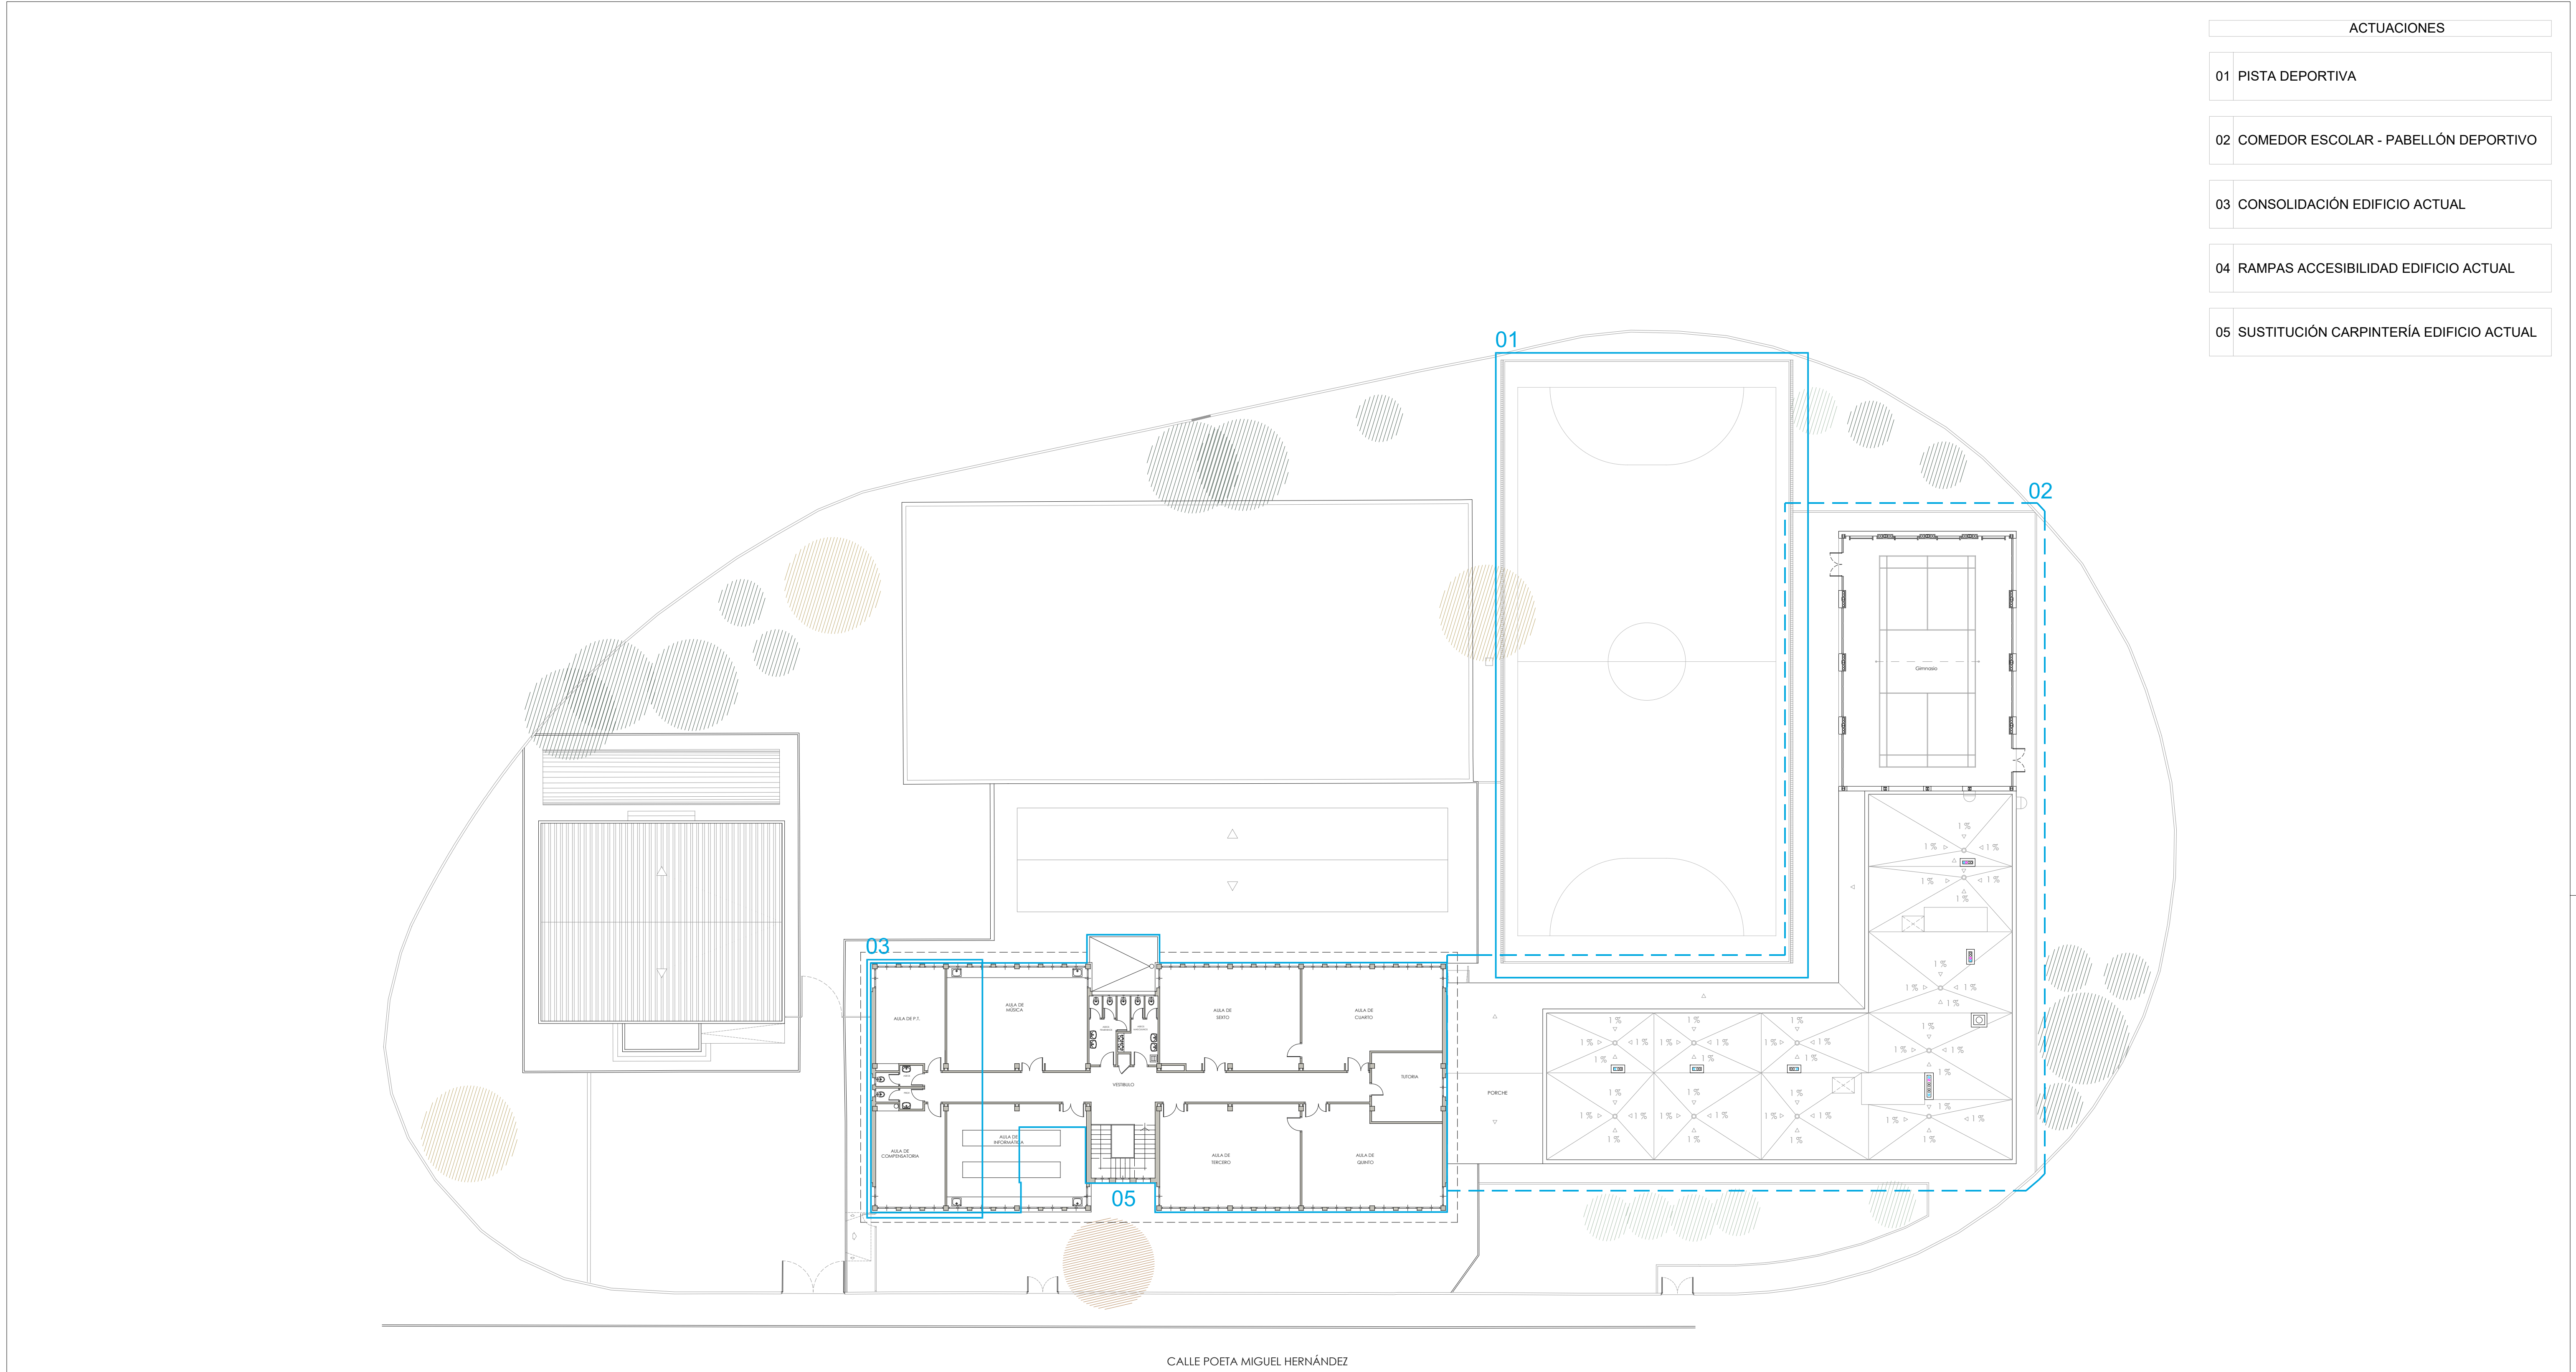

ACTUACIONES	
01	PISTA DEPORTIVA
02	COMEDOR ESCOLAR - PABELLÓN DEPORTIVO
03	CONSOLIDACIÓN EDIFICIO ACTUAL
04	RAMPAS ACCESIBILIDAD EDIFICIO ACTUAL
05	SUSTITUCIÓN CARPINTERÍA EDIFICIO ACTUAL



Revisión:	Fecha:	Realizado:	Supervisado:	Aprobado:	Revisión:	Fecha:	Realizado:	Supervisado:	Aprobado:

 AYUNTAMIENTO DE MONÓVAR	Autor: TomásLlavador ARQUITECTOS+INGENIEROS 	José María Tomás Llavador Arquitecto Col. Nº: 2.732	Remedios Vicens Salort Arquitecto Col. Nº: 4.584	Carlos García Torres Arquitecto Col. Nº: 13.975	Fecha: OCTUBRE 2023	Título de proyecto: PROYECTO MODIFICADO II AMPLIACIÓN Y REFORMA DEL C.E.I.P. ESCRITOR CANYÍS CALLE MIGUEL HERNÁNDEZ, Nº 3 03640 MONÓVAR, ALICANTE	Escala: A3 = 1/400 A1 = 1/200	Plano: ACTUACIONES PLANTA GENERAL. PLANTA PRIMERA	Plano nº: A.1.2
					Código: 894_2				