


ACTUACIONES

- 01 PISTA DEPORTIVA
- 02 COMEDOR ESCOLAR - PABELLÓN DEPORTIVO
- 03 CONSOLIDACIÓN EDIFICIO ACTUAL
- 04 RAMPAS ACCESIBILIDAD EDIFICIO ACTUAL
- 05 SUSTITUCIÓN CARPINTERÍA EDIFICIO ACTUAL

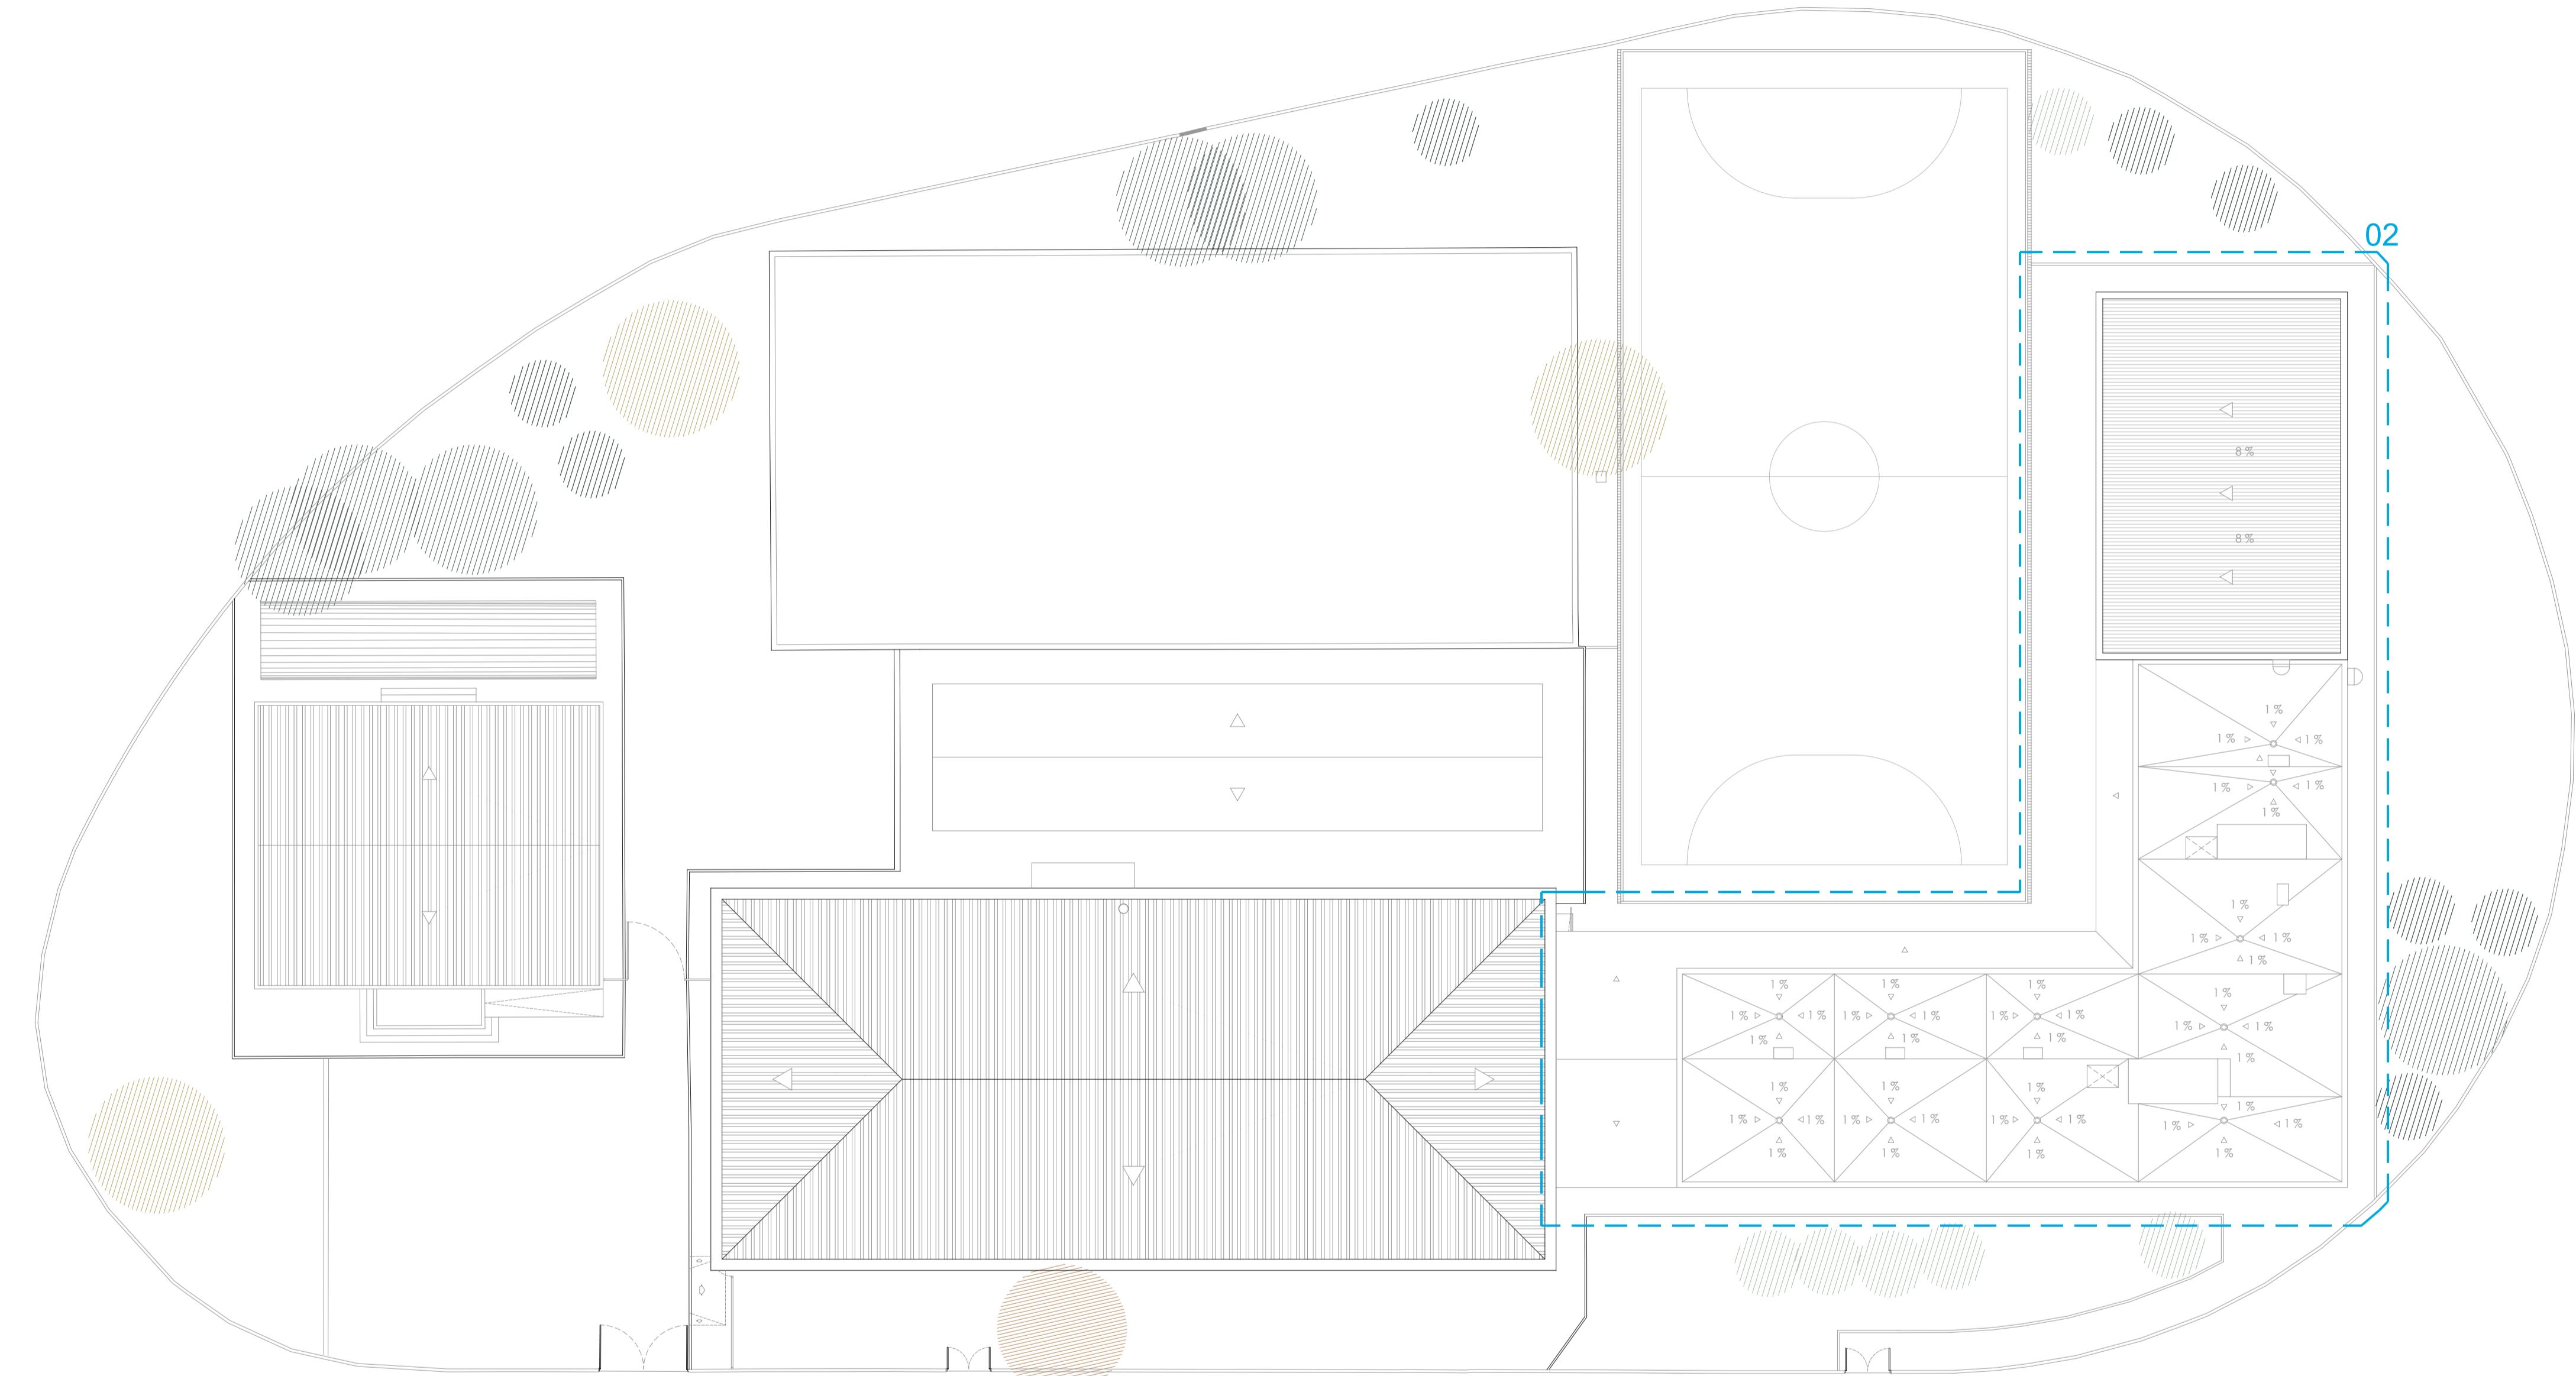

CALLE POETA MIGUEL HERNÁNDEZ

NORTE



Revisión:	Fecha:	Realizado:	Supervisado:	Aprobado:	Revisión:	Fecha:	Realizado:	Supervisado:	Aprobado:
Título de proyecto: PROYECTO MODIFICADO II AMPLIACIÓN Y REFORMA DEL C.E.I.P. ESCRITOR CANYÍS CALLE MIGUEL HERNÁNDEZ, N° 3 03640 MONÓVAR, ALICANTE									
Escala: A3 = 1/400 A1 = 1/200					Plano: ACTUACIONES PLANTA GENERAL. PLANTA CUBIERTA				
Plano nº: A.1.3									

AYUNTAMIENTO DE  
MONÓVARAutor:  
Tomás Llavador ARQUITECTOS+INGENIEROS

sanna|arquitectura

José María Tomás Llavador  
Arquitecto  
Col. N°: 2.732Remedios Vicens Salort  
Arquitecto  
Col. N°: 4.584Carlos García Torres  
Arquitecto  
Col. N°: 13.975Fecha:  
OCTUBRE 2023  
Código:  
894\_2Título de proyecto:  
PROYECTO MODIFICADO II  
AMPLIACIÓN Y REFORMA DEL C.E.I.P. ESCRITOR CANYÍS  
CALLE MIGUEL HERNÁNDEZ, N° 3  
03640 MONÓVAR, ALICANTEEscala:  
A3 = 1/400  
A1 = 1/200