
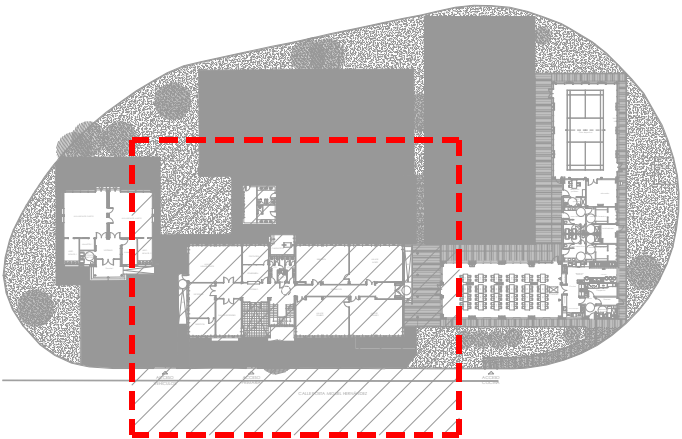


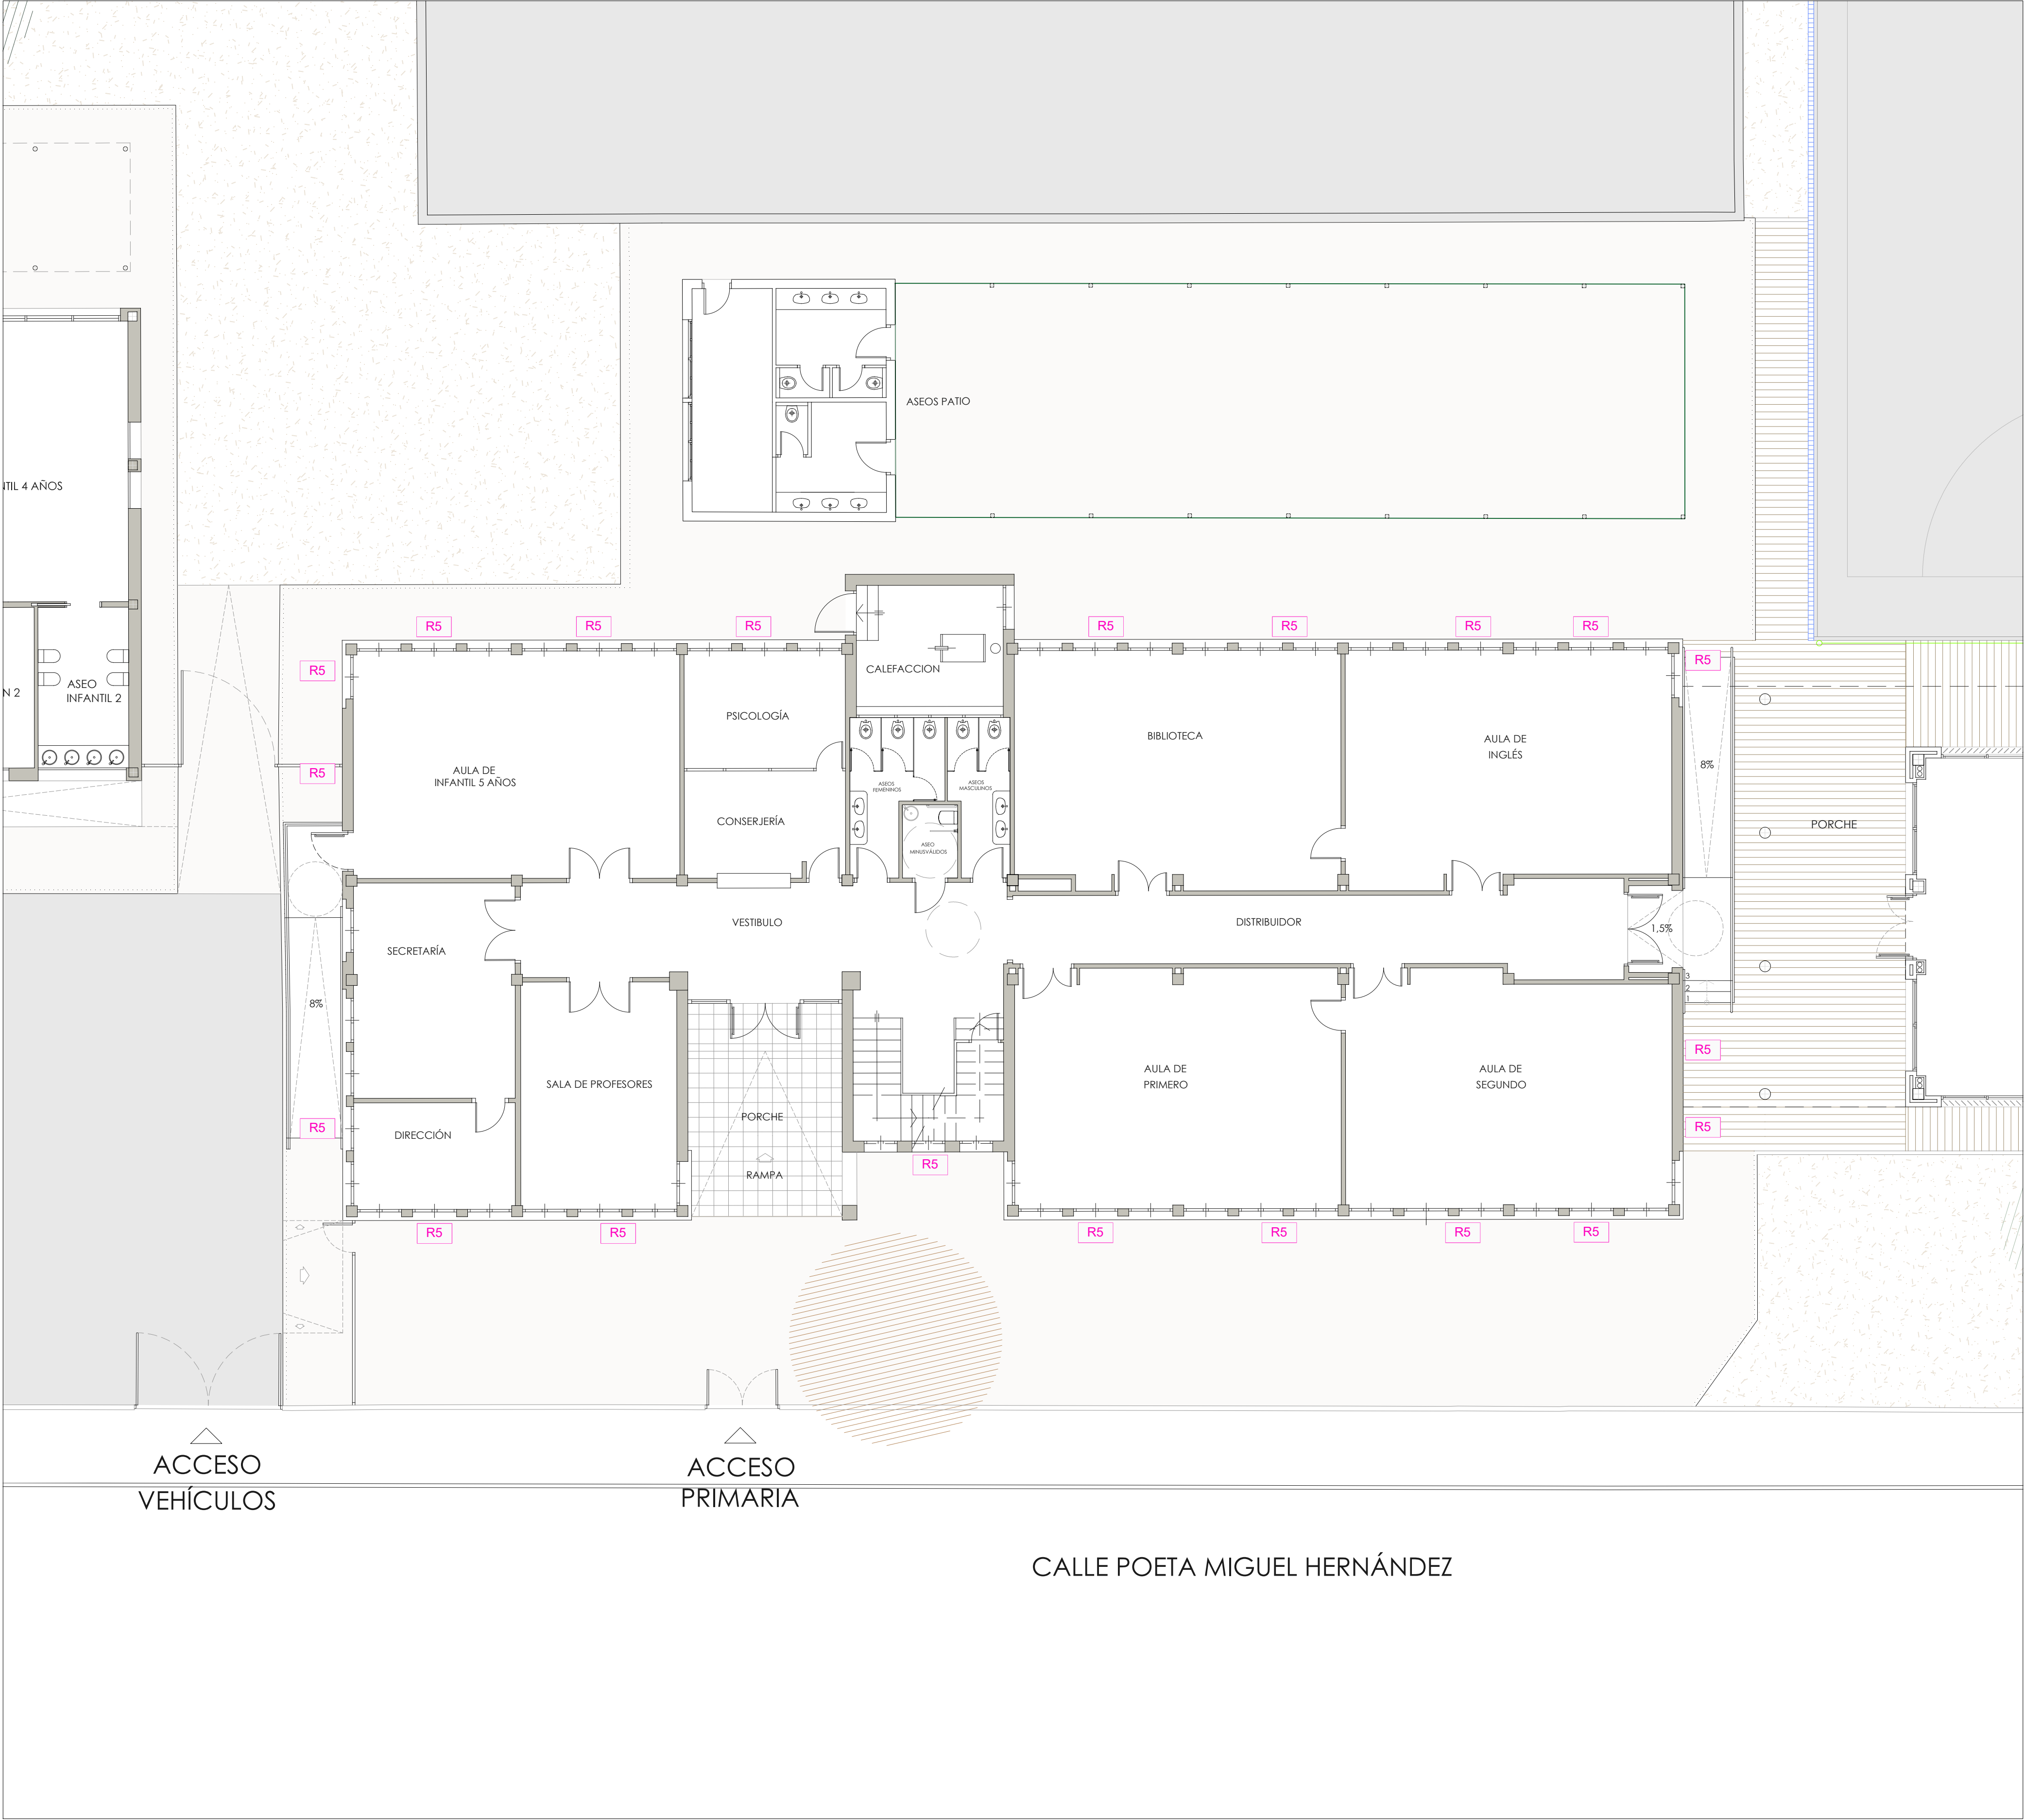

Revisión:	Fecha:	Realizado:	Supervisado:	Aprobado:	Revisión:	Fecha:	Realizado:	Supervisado:	Aprobado:
Título de proyecto:					Plano nº:				
PROYECTO MODIFICADO II					A.10.10				
AMPLIACIÓN Y REFORMA DEL C.E.I.P. ESCRITOR CANYÍS									
CALLE MIGUEL HERNÁNDEZ, Nº 3									
03640 MONÓVAR, ALICANTE									
Escala:					Ventilación forjado sanitario				
A3 = 1/200					Edificio actual primaria. Planta baja				
A1 = 1/100									