


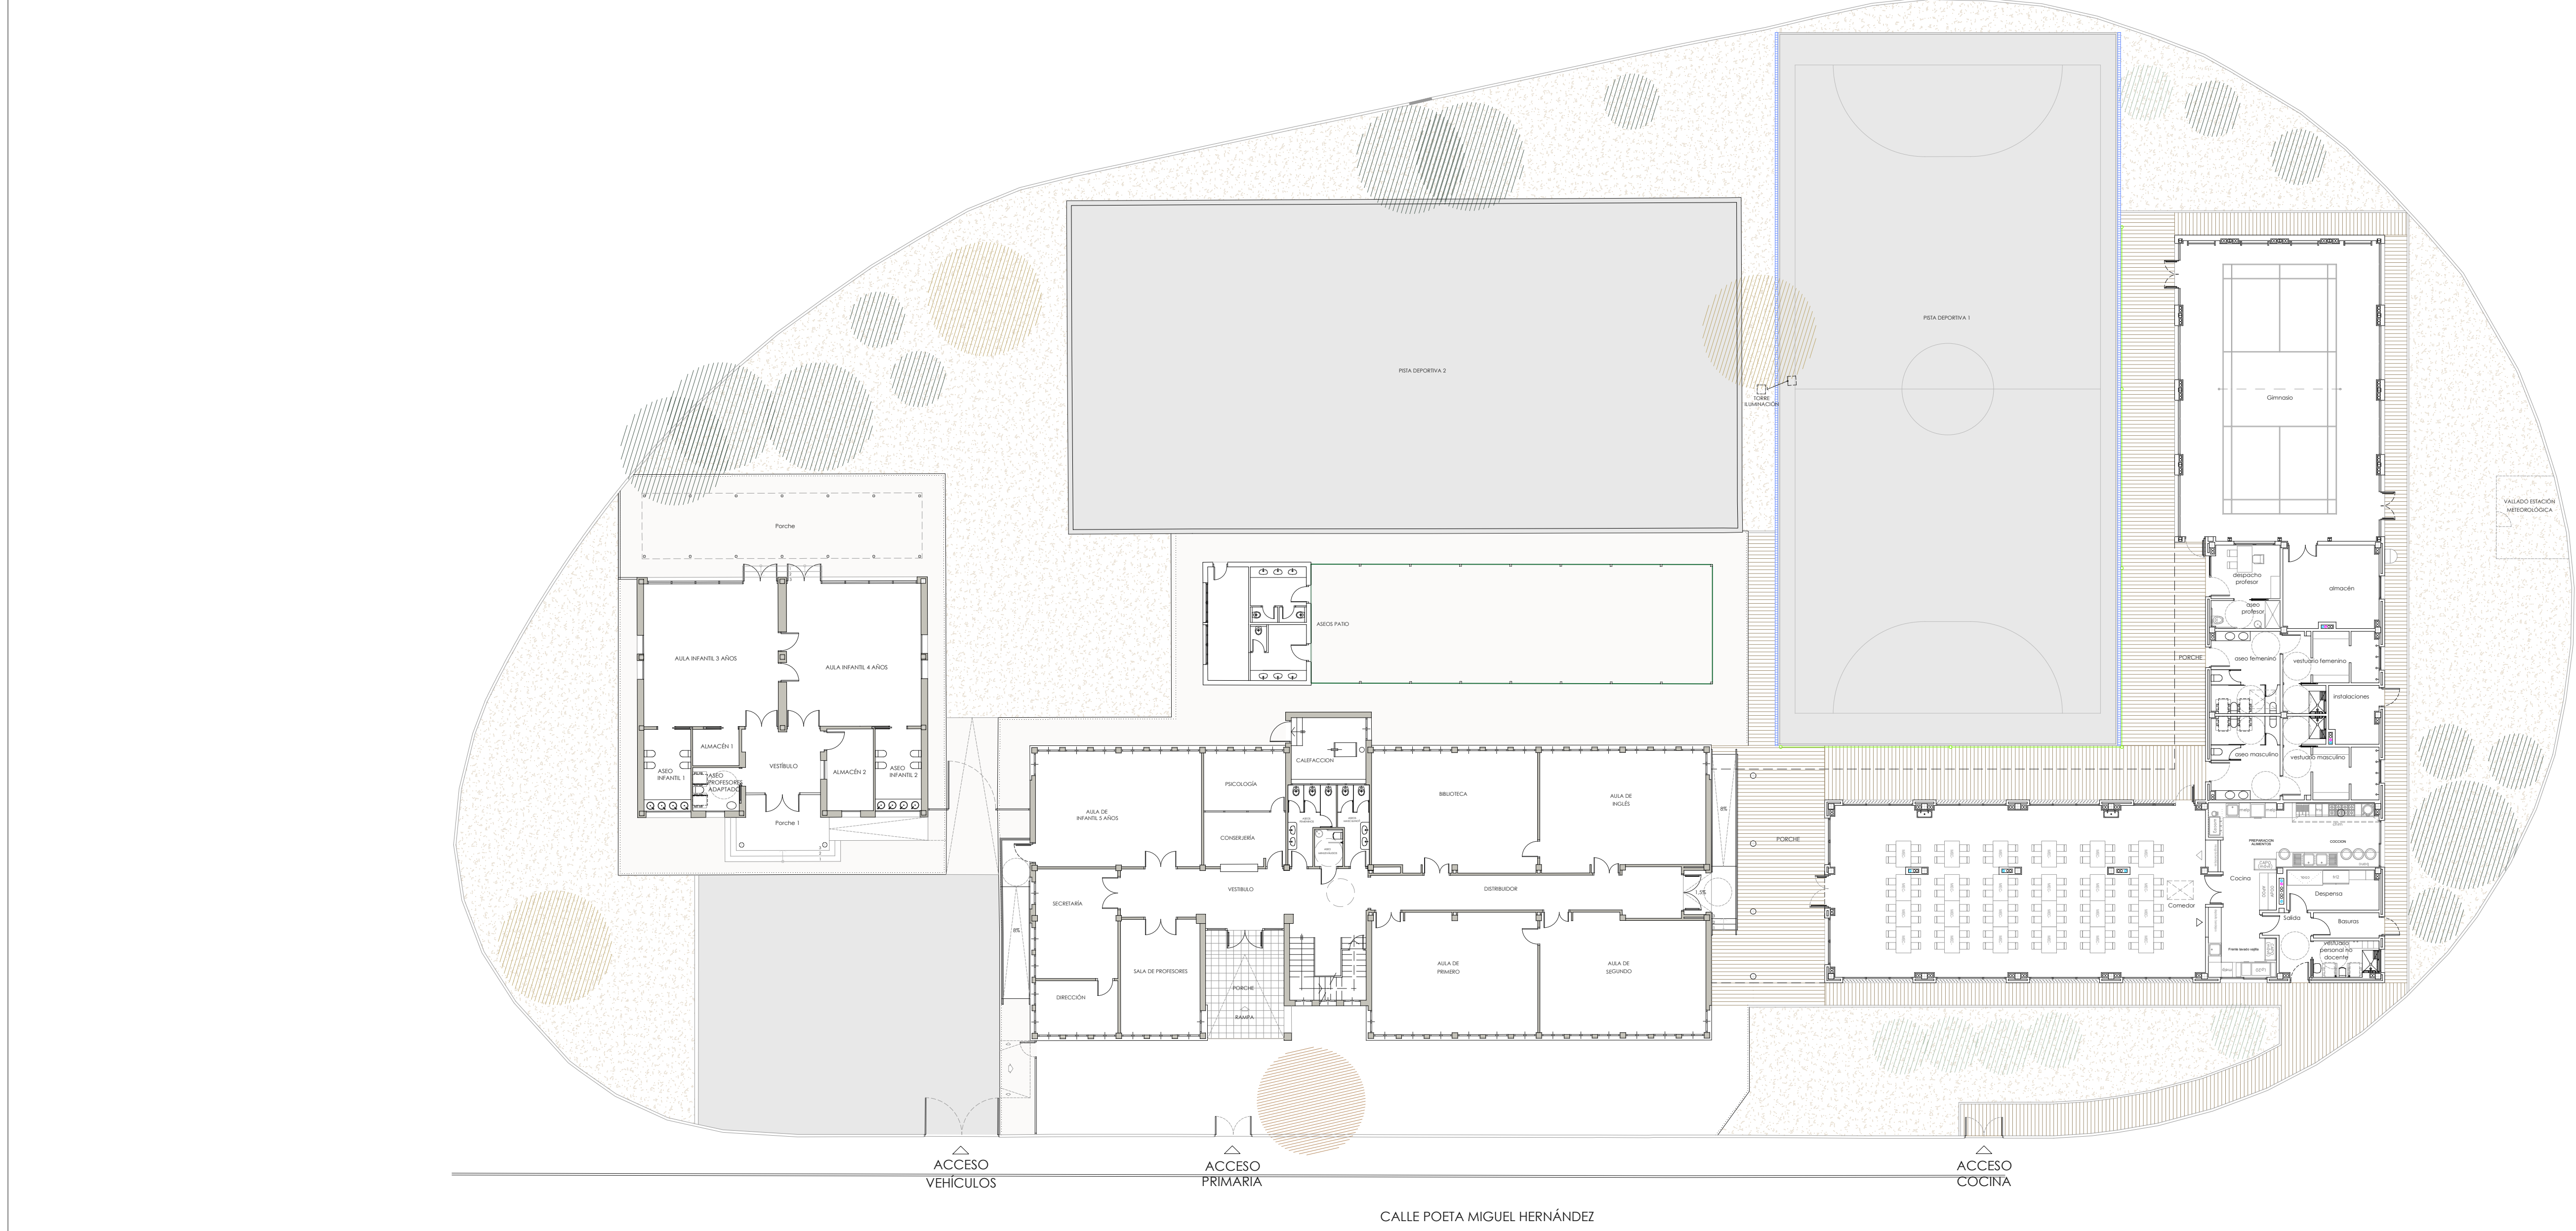

Revisión:	Fecha:	Realizado:	Supervisado:	Aprobado:	Revisión:	Fecha:	Realizado:	Supervisado:	Aprobado:

 AYUNTAMIENTO DE MONÓVAR	Autor: TomásLlavador ARQUITECTOS+INGENIEROS 	José María Tomás Llavador Arquitecto Col. Nº: 2.732	Remedios Vicens Salort Arquitecto Col. Nº: 4.584	Carlos García Torres Arquitecto Col. Nº: 13.975	Fecha: OCTUBRE 2023	Título de proyecto: PROYECTO MODIFICADO II AMPLIACIÓN Y REFORMA DEL C.E.I.P. ESCRITOR CANYIS CALLE MIGUEL HERNÁNDEZ, Nº 3 03640 MONÓVAR, ALICANTE	Escala: A3 = 1/400 A1 = 1/200	Plano: DISTRIBUCIÓN PLANTA GENERAL. PLANTA BAJA	Plano nº: A.2.1
					Código: 894_2				