


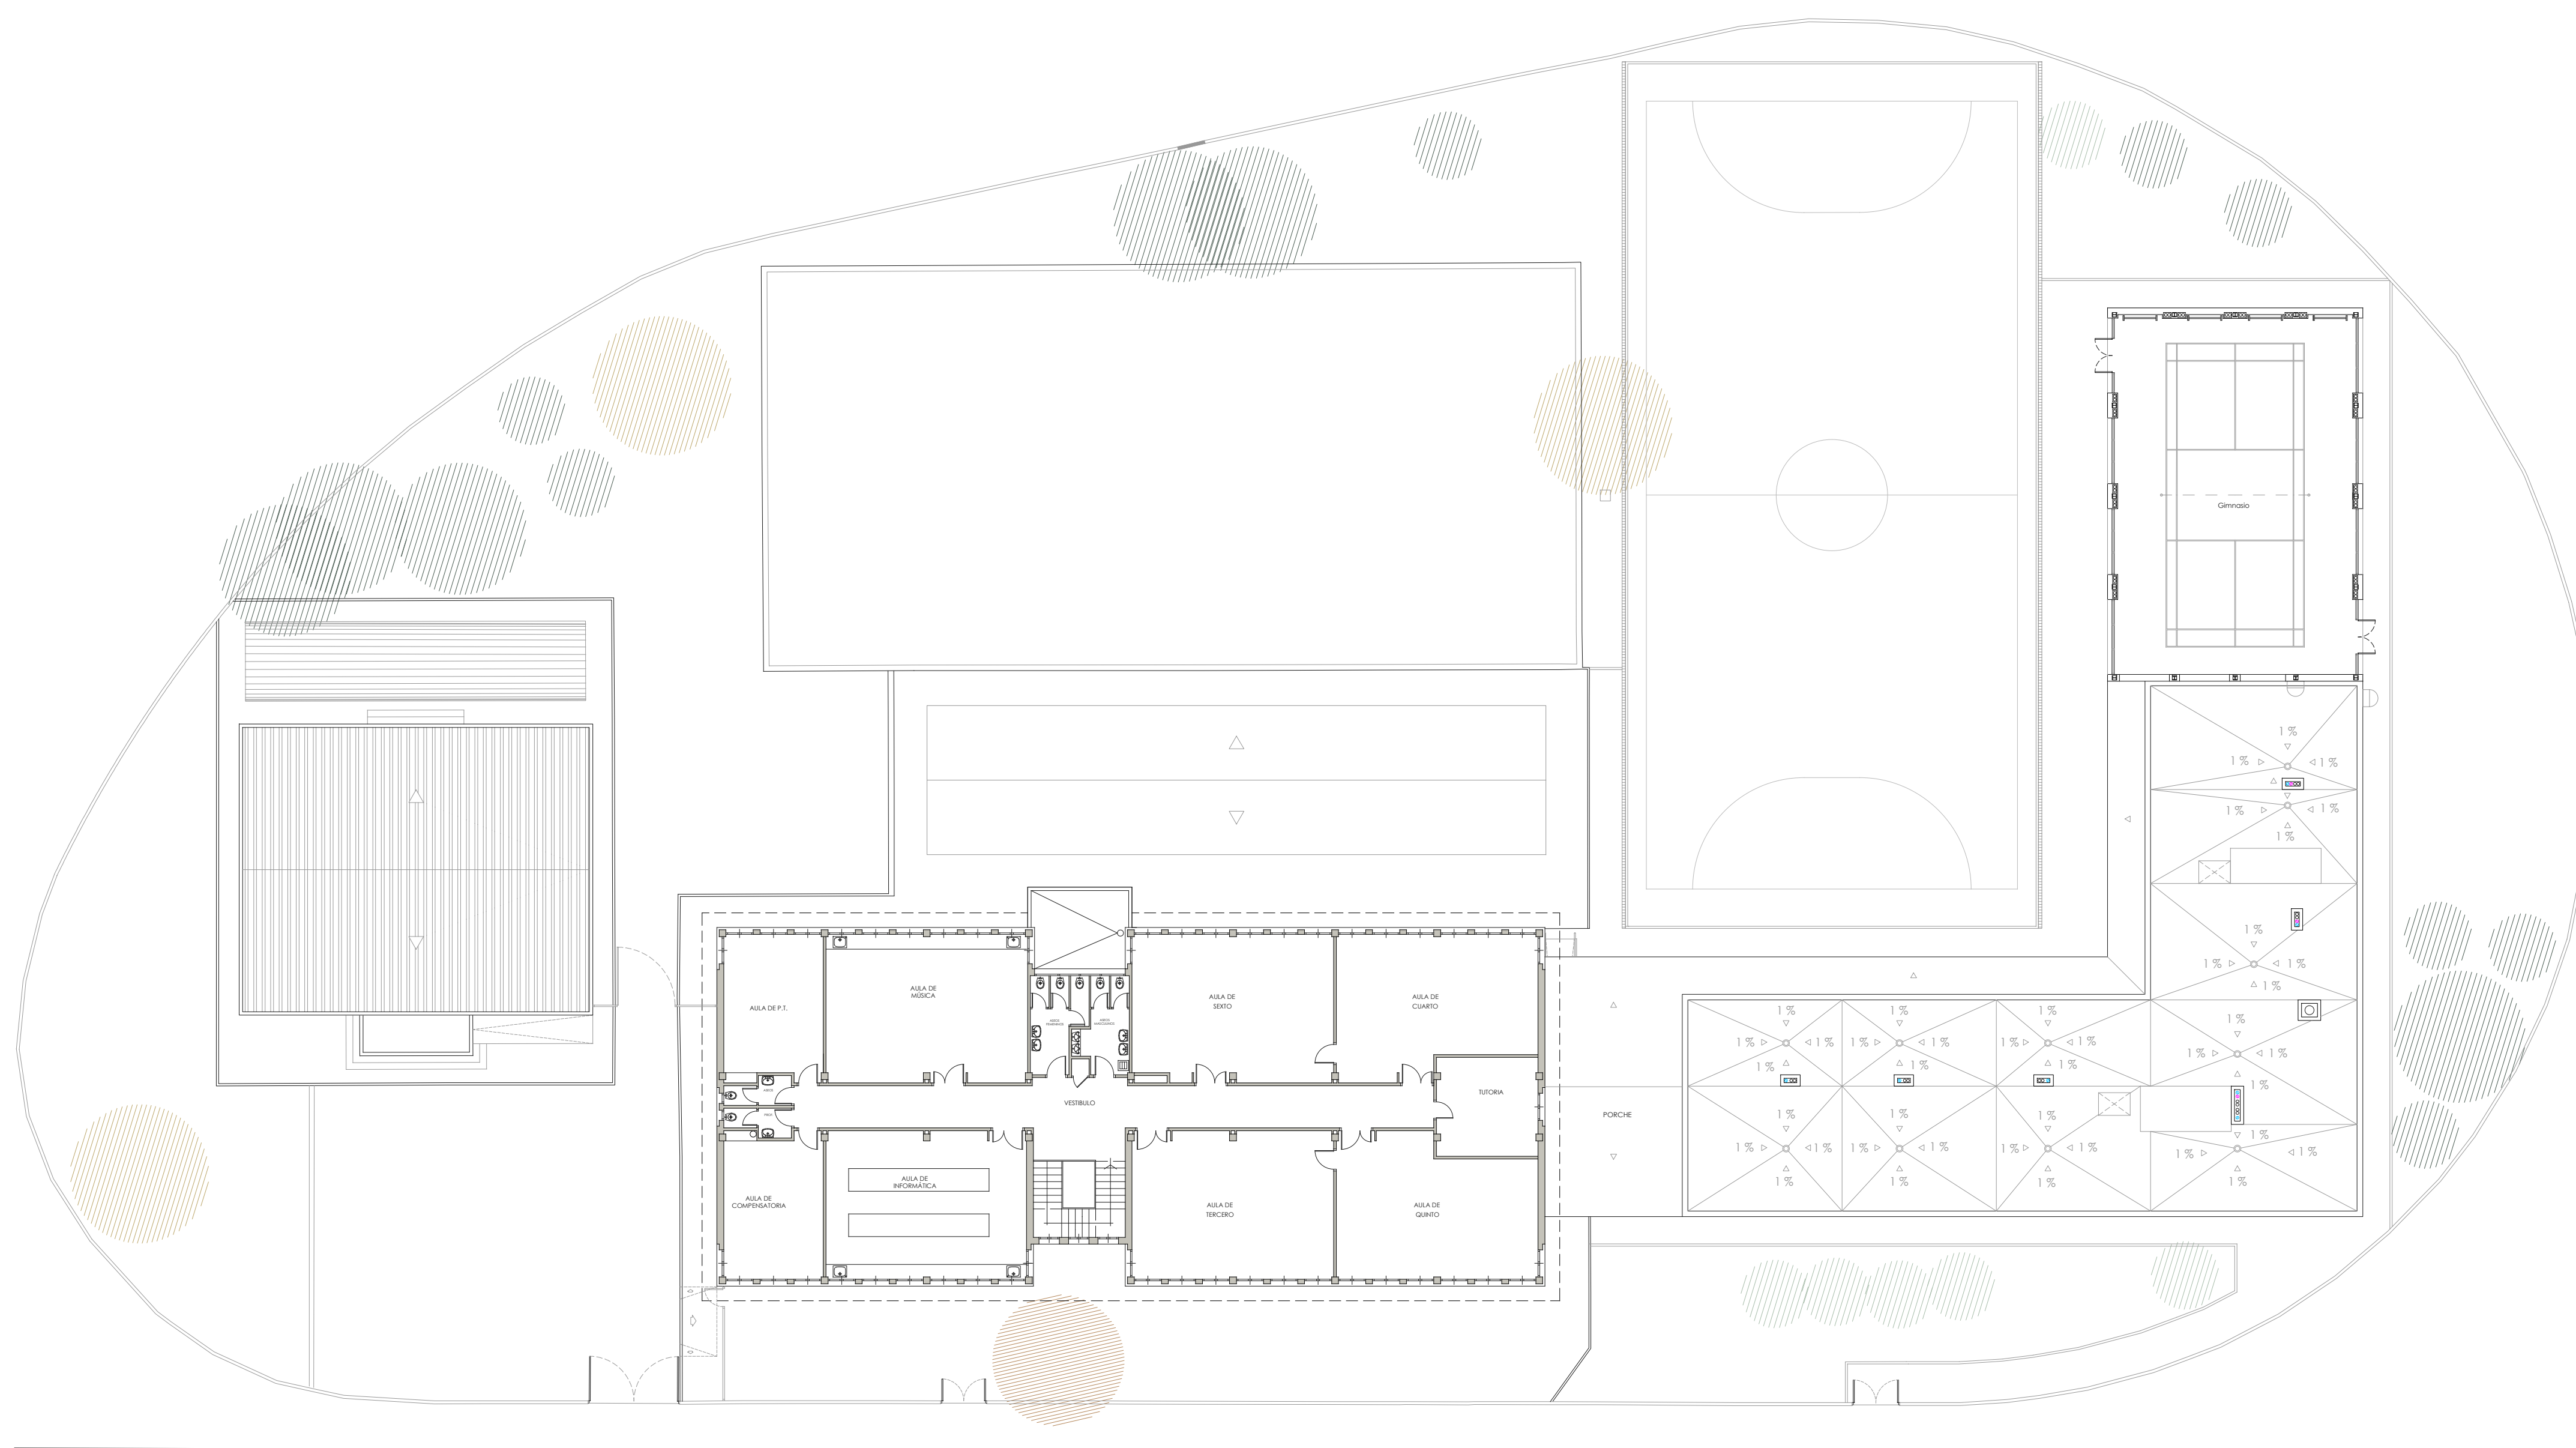

CALLE POETA MIGUEL HERNÁNDEZ

[illegible]

 AYUNTAMIENTO DE MONÓVAR	Autor: Tomás Llavador ARQUITECTOS+INGENIEROS 		José María Tomás Llavador	Remedios Vicens Salort	Carlos García Torres	Fecha: OCTUBRE 2023	Título de proyecto: PROYECTO MODIFICADO II AMPLIACIÓN Y REFORMA DEL C.E.I.P. ESCRIPTOR CANYÍS CALLE MIGUEL HERNÁNDEZ, Nº 3 03640 MONÓVAR, ALICANTE	Escala: A3 = 1/400 A1 = 1/200	Plano: DISTRIBUCIÓN PLANTA GENERAL. PLANTA PRIMERA	Plano nº: A.2.2
			Arquitecto Col. Nº: 2.732	Arquitecto Col. Nº: 4.584	Arquitecto Col. Nº: 13.975	Código: 894_2				