



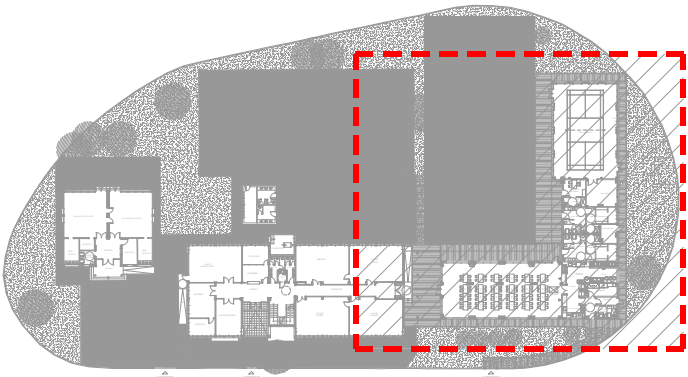

Revisión:	Fecha:	Realizado:	Supervisado:	Aprobado:	Revisión:	Fecha:	Realizado:	Supervisado:	Aprobado:
Título de proyecto:					Plano:				
PROYECTO MODIFICADO II					DISTRIBUCIÓN				
AMPLIACIÓN Y REFORMA DEL C.E.I.P. ESCRITOR CANYIS					COMEDOR ESCOLAR - PABELLÓN DEPORTIVO				
CALLE MIGUEL HERNÁNDEZ, Nº 3					PLANTA BAJA				
03640 MONÓVAR, ALICANTE					Plano nº:				
Escala:					A.2.7				
A3 = 1/200									
A1 = 1/100									

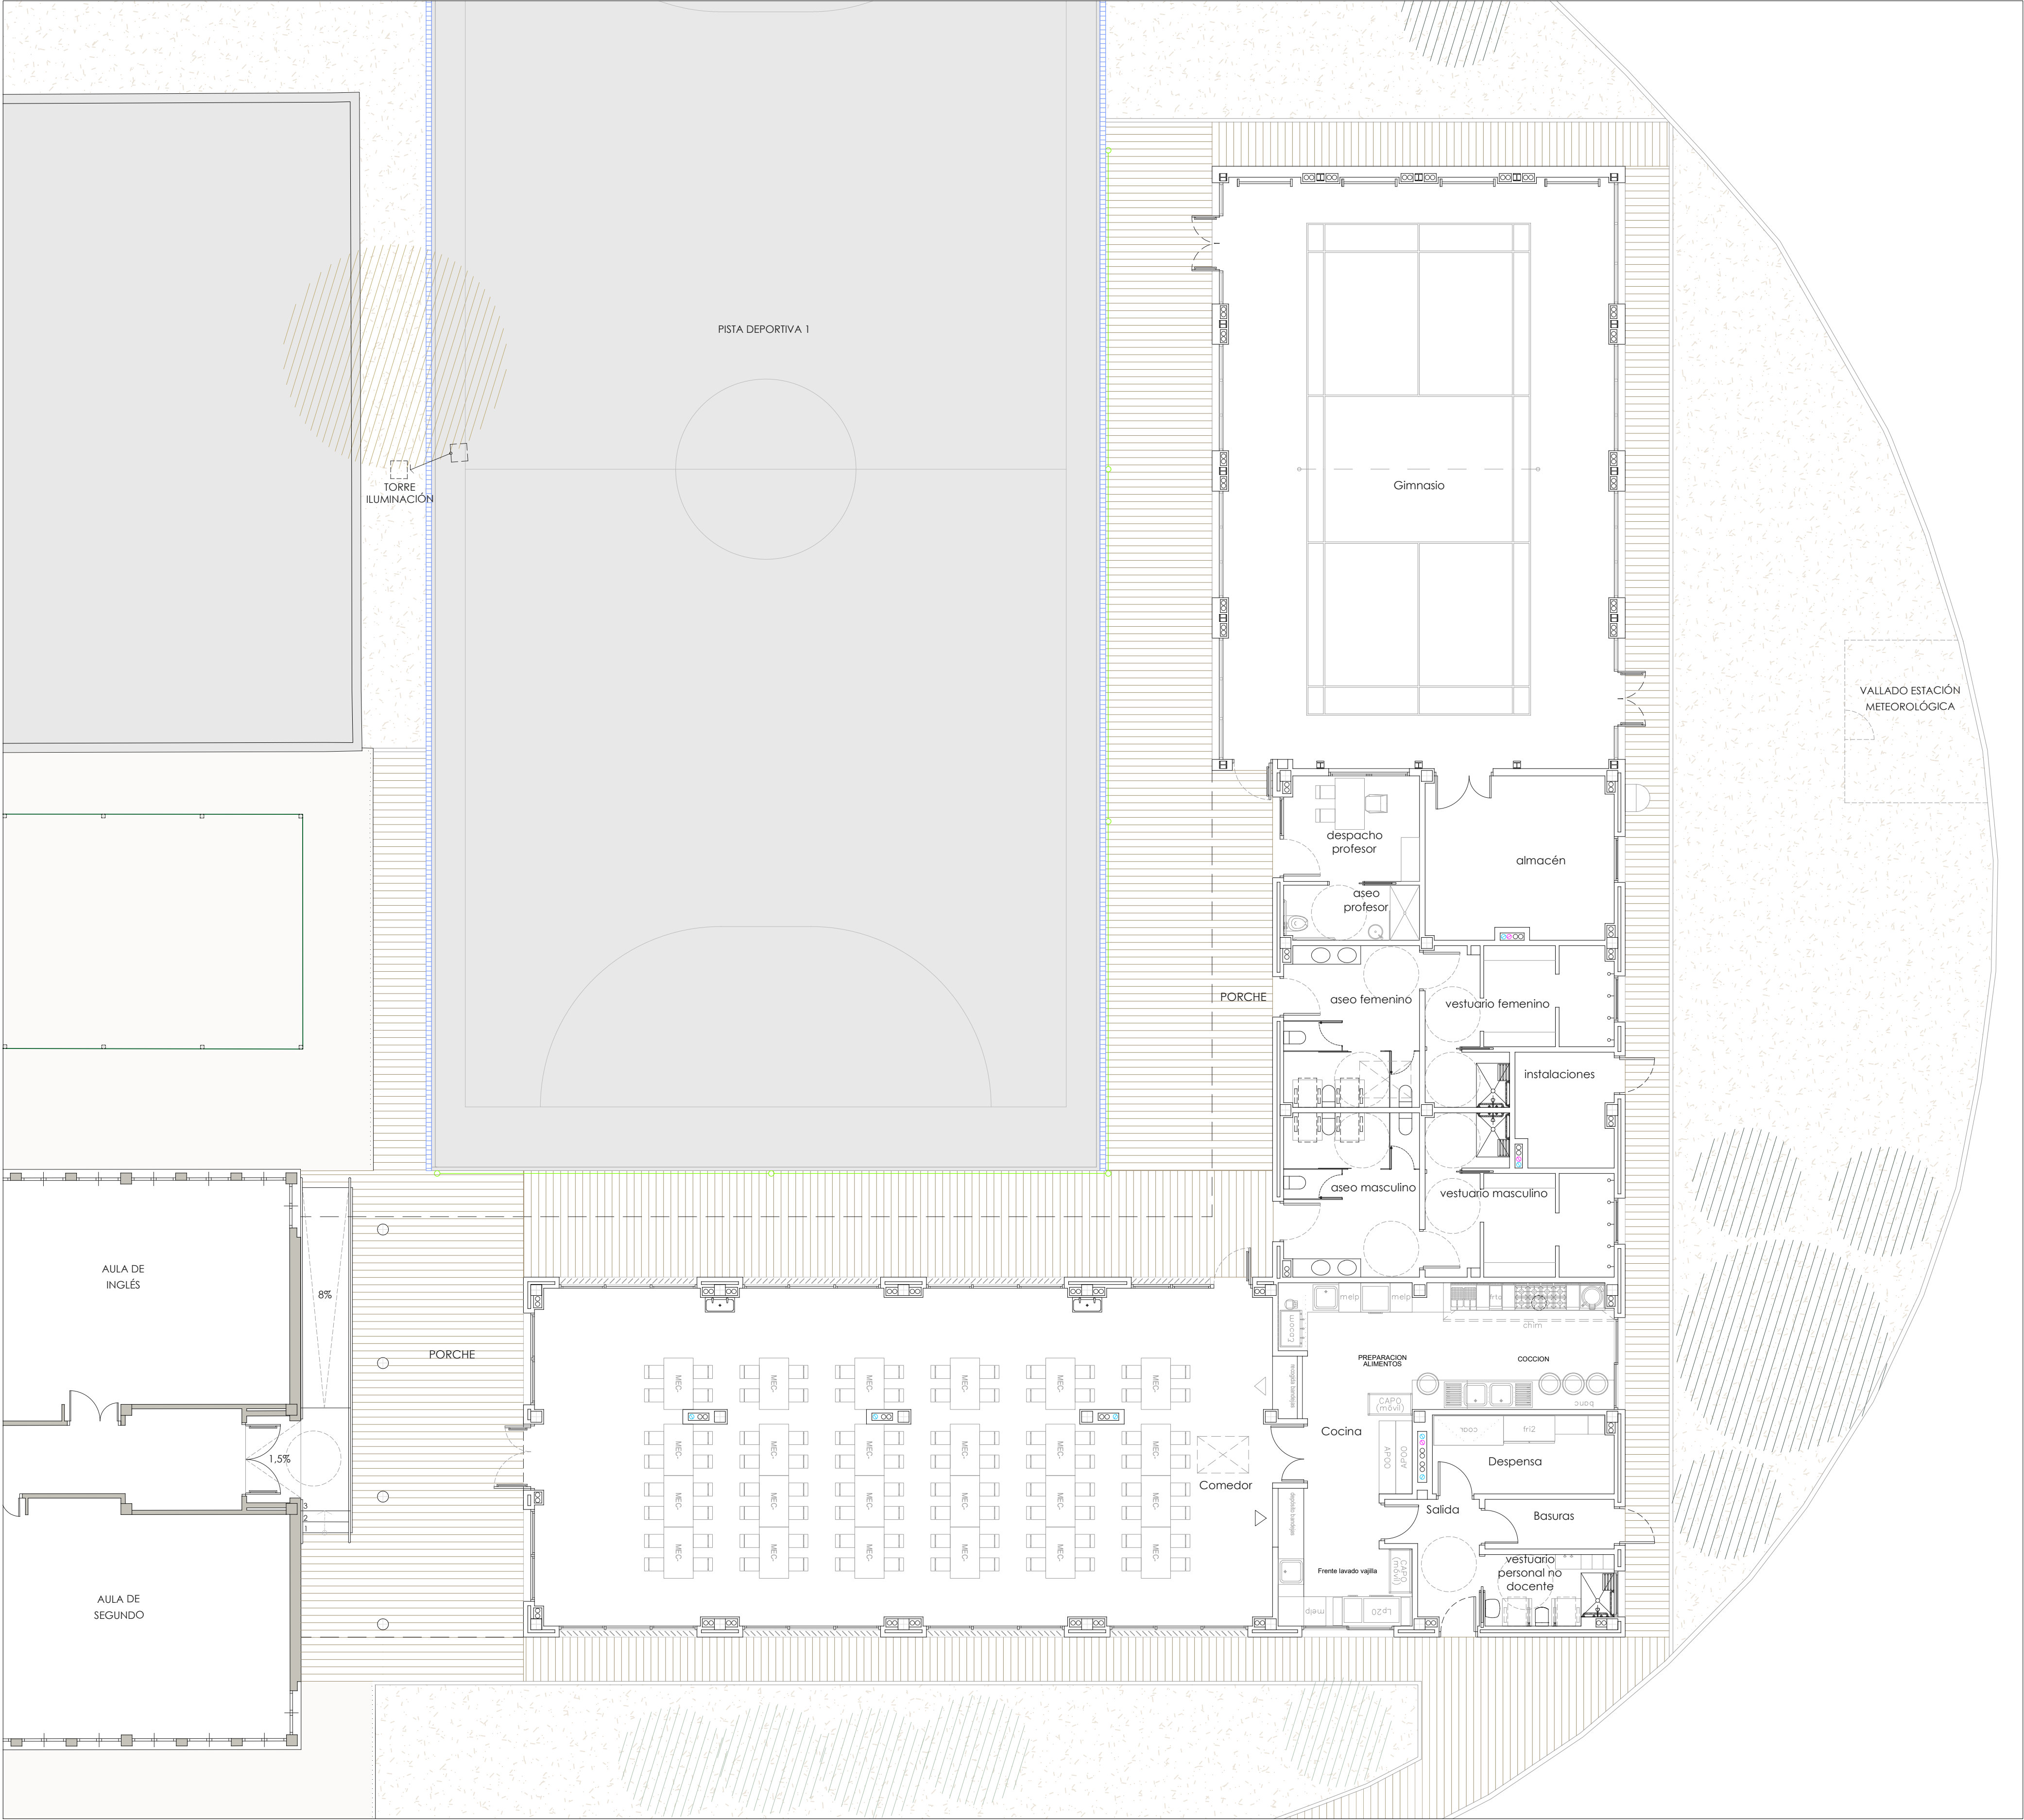

Autor:
Tomás Llavador ARQUITECTOS+INGENIEROS
sanna arquitectura

José María Tomás Llavador
Arquitecto
Col. Nº: 2.732

Remedios Vicens Salort
Arquitecto
Col. Nº: 4.584

Carlos García Torres
Arquitecto
Col. Nº: 13.975

Fecha:
OCTUBRE 2023
Código:
894_2

Título de proyecto:
PROYECTO MODIFICADO II
AMPLIACIÓN Y REFORMA DEL C.E.I.P. ESCRITOR CANYIS
CALLE MIGUEL HERNÁNDEZ, Nº 3
03640 MONÓVAR, ALICANTE

Escala:
A3 = 1/200
A1 = 1/100

Plano:
DISTRIBUCIÓN
COMEDOR ESCOLAR - PABELLÓN DEPORTIVO
PLANTA BAJA

Plano nº:
A.2.7