
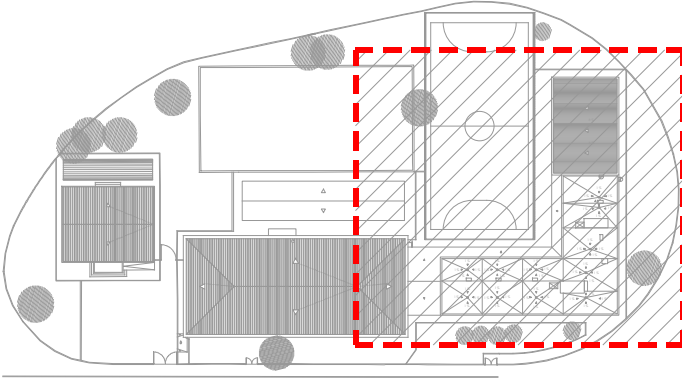


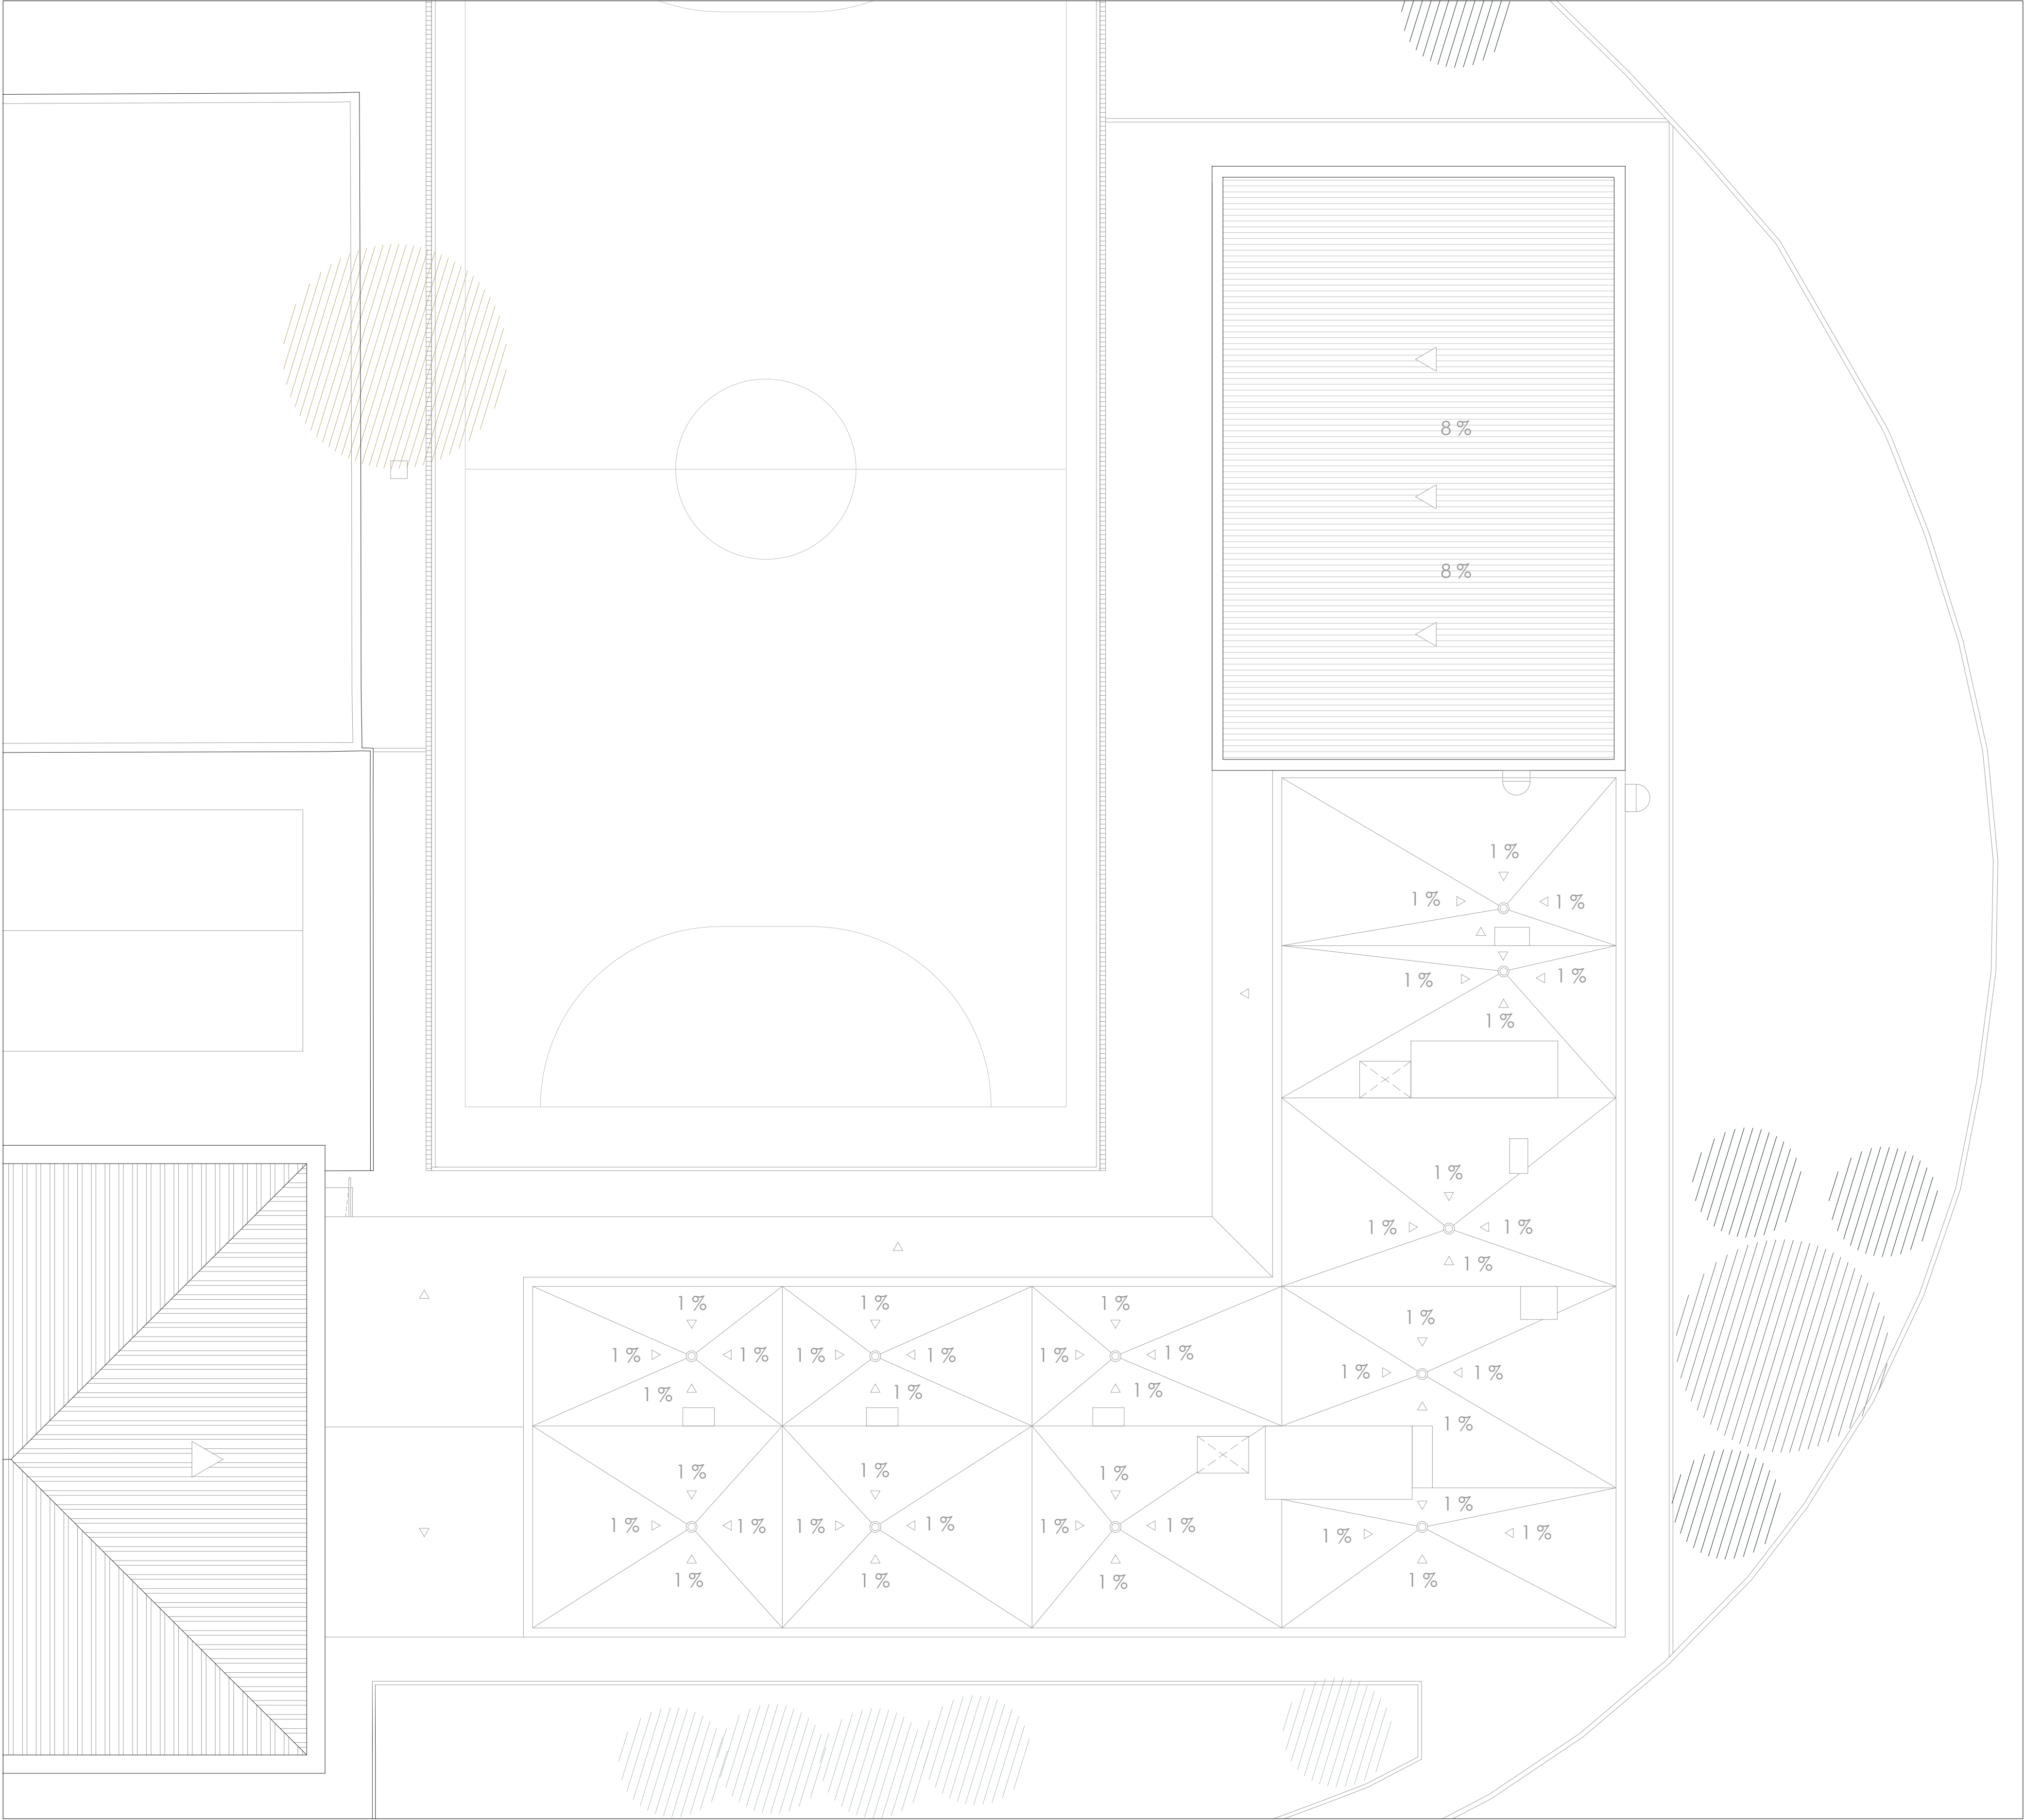

Revisión:	Fecha:	Realizado:	Supervisado:	Aprobado:	Revisión:	Fecha:	Realizado:	Supervisado:	Aprobado:
Título de proyecto:					Plano n°:				
OCTUBRE 2023					A.2.9				
Código:									
894_2									
PROYECTO MODIFICADO II					DISTRIBUCIÓN				
AMPLIACIÓN Y REFORMA DEL C.E.I.P. ESCRITOR CANYÍS					COMEDOR ESCOLAR - PABELLÓN DEPORTIVO				
CALLE MIGUEL HERNÁNDEZ, Nº 3					PLANTA CUBIERTA				
03640 MONÓVAR, ALICANTE									
Escala:									
A3 = 1/200									
A1 = 1/100									