

CUADRO DE SUPERFICIES ÚTILES
CEIP ESCRIPTOR CANYÍS. MONOVAR

PLANTA BAJA PABELLÓN + COMEDOR

ESTANCIA		SUPERFICIE
01	COMEDOR	182,38 m ²
02	COCINA	50,00 m ²
03	SALIDA	6,74 m ²
04	DESPENSA	10,51 m ²
05	BASURAS	4,75 m ²
06	VESTUARIO PERSONAL NO DOCENTE	6,64 m ²
07	ASEO MASCULINO	16,40 m ²
08	ASEO FEMENINO	16,12 m ²
09	VESTUARIO MASCULINO	17,65 m ²
10	VESTUARIO FEMENINO	17,13 m ²
11	INSTALACIONES	8,05 m ²
12	DESPACHO PROFESOR	10,49 m ²
13	ASEO PROFESOR	5,52 m ²
14	ALMACEN	22,39 m ²
15	PISTA DEPORTIVA	169,30 m ²
16	PORCHE (50%)	51,03 m ²
TOTAL		595,10 m²


CUADRO DE SUPERFICIES ÚTILES CEIP ESCRIPTOR CANVIS. MONOVAR	
PLANTA BAJA INFANTIL -ESTADO REFORMADO-	
ESTANCIA	SUPERFICIE
01 VESTÍBULO	14,07 m ²
02 ASEO INFANTIL 1	10,98 m ²
03 ALMACEN 1	4,84 m ²
04 ASEO PROFESORES	5,77 m ²
05 ASEO INFANTIL 2	10,80 m ²
06 ALMACEN 2	10,88 m ²
07 AULA INFANTIL 3 AÑOS	55,03 m ²
08 AULA INFANTIL 4 AÑOS	55,03 m ²
09 PORCHE 1 (50%)	6,83 m ²
10 PORCHE 2 (50%)	26,25 m ²
TOTAL	200,48 m²

EDIFICIO PRIMARIA	
PLANTA	SUPERFICIE
PLANTA BAJA	554,18 m ²
50% PORCHE 1	11,10 m ²
SUBTOTAL	565,28 m²
PLANTA PRIMERA	561,93 m ²
SUBTOTAL	561,93 m²
TOTAL	1.127,21 m²

AULARIO INFANTIL	
PLANTA	SUPERFICIE
LANTA BAJA	195,26 m ²
ORCHE 1	6,83 m ²
ORCHE 2	26,25 m ²
TOTAL	228,34 m²

PORCHE EN PATIO DE RECREO	
PLANTA	SUPERFICIE
ANTA BAJA	38,17 m ²
RCHE 1	68,55 m ²
TOTAL	106,72 m²

EDIFICIO COMEDOR-PABELLÓN	
PLANTA	SUPERFICIE
LANTA BAJA	611,55 m ²
ORCHE 1	51,03 m ²
SUBTOTAL	662,58 m²
AL CONSTRUIDA CEIP	2.124,85 m²

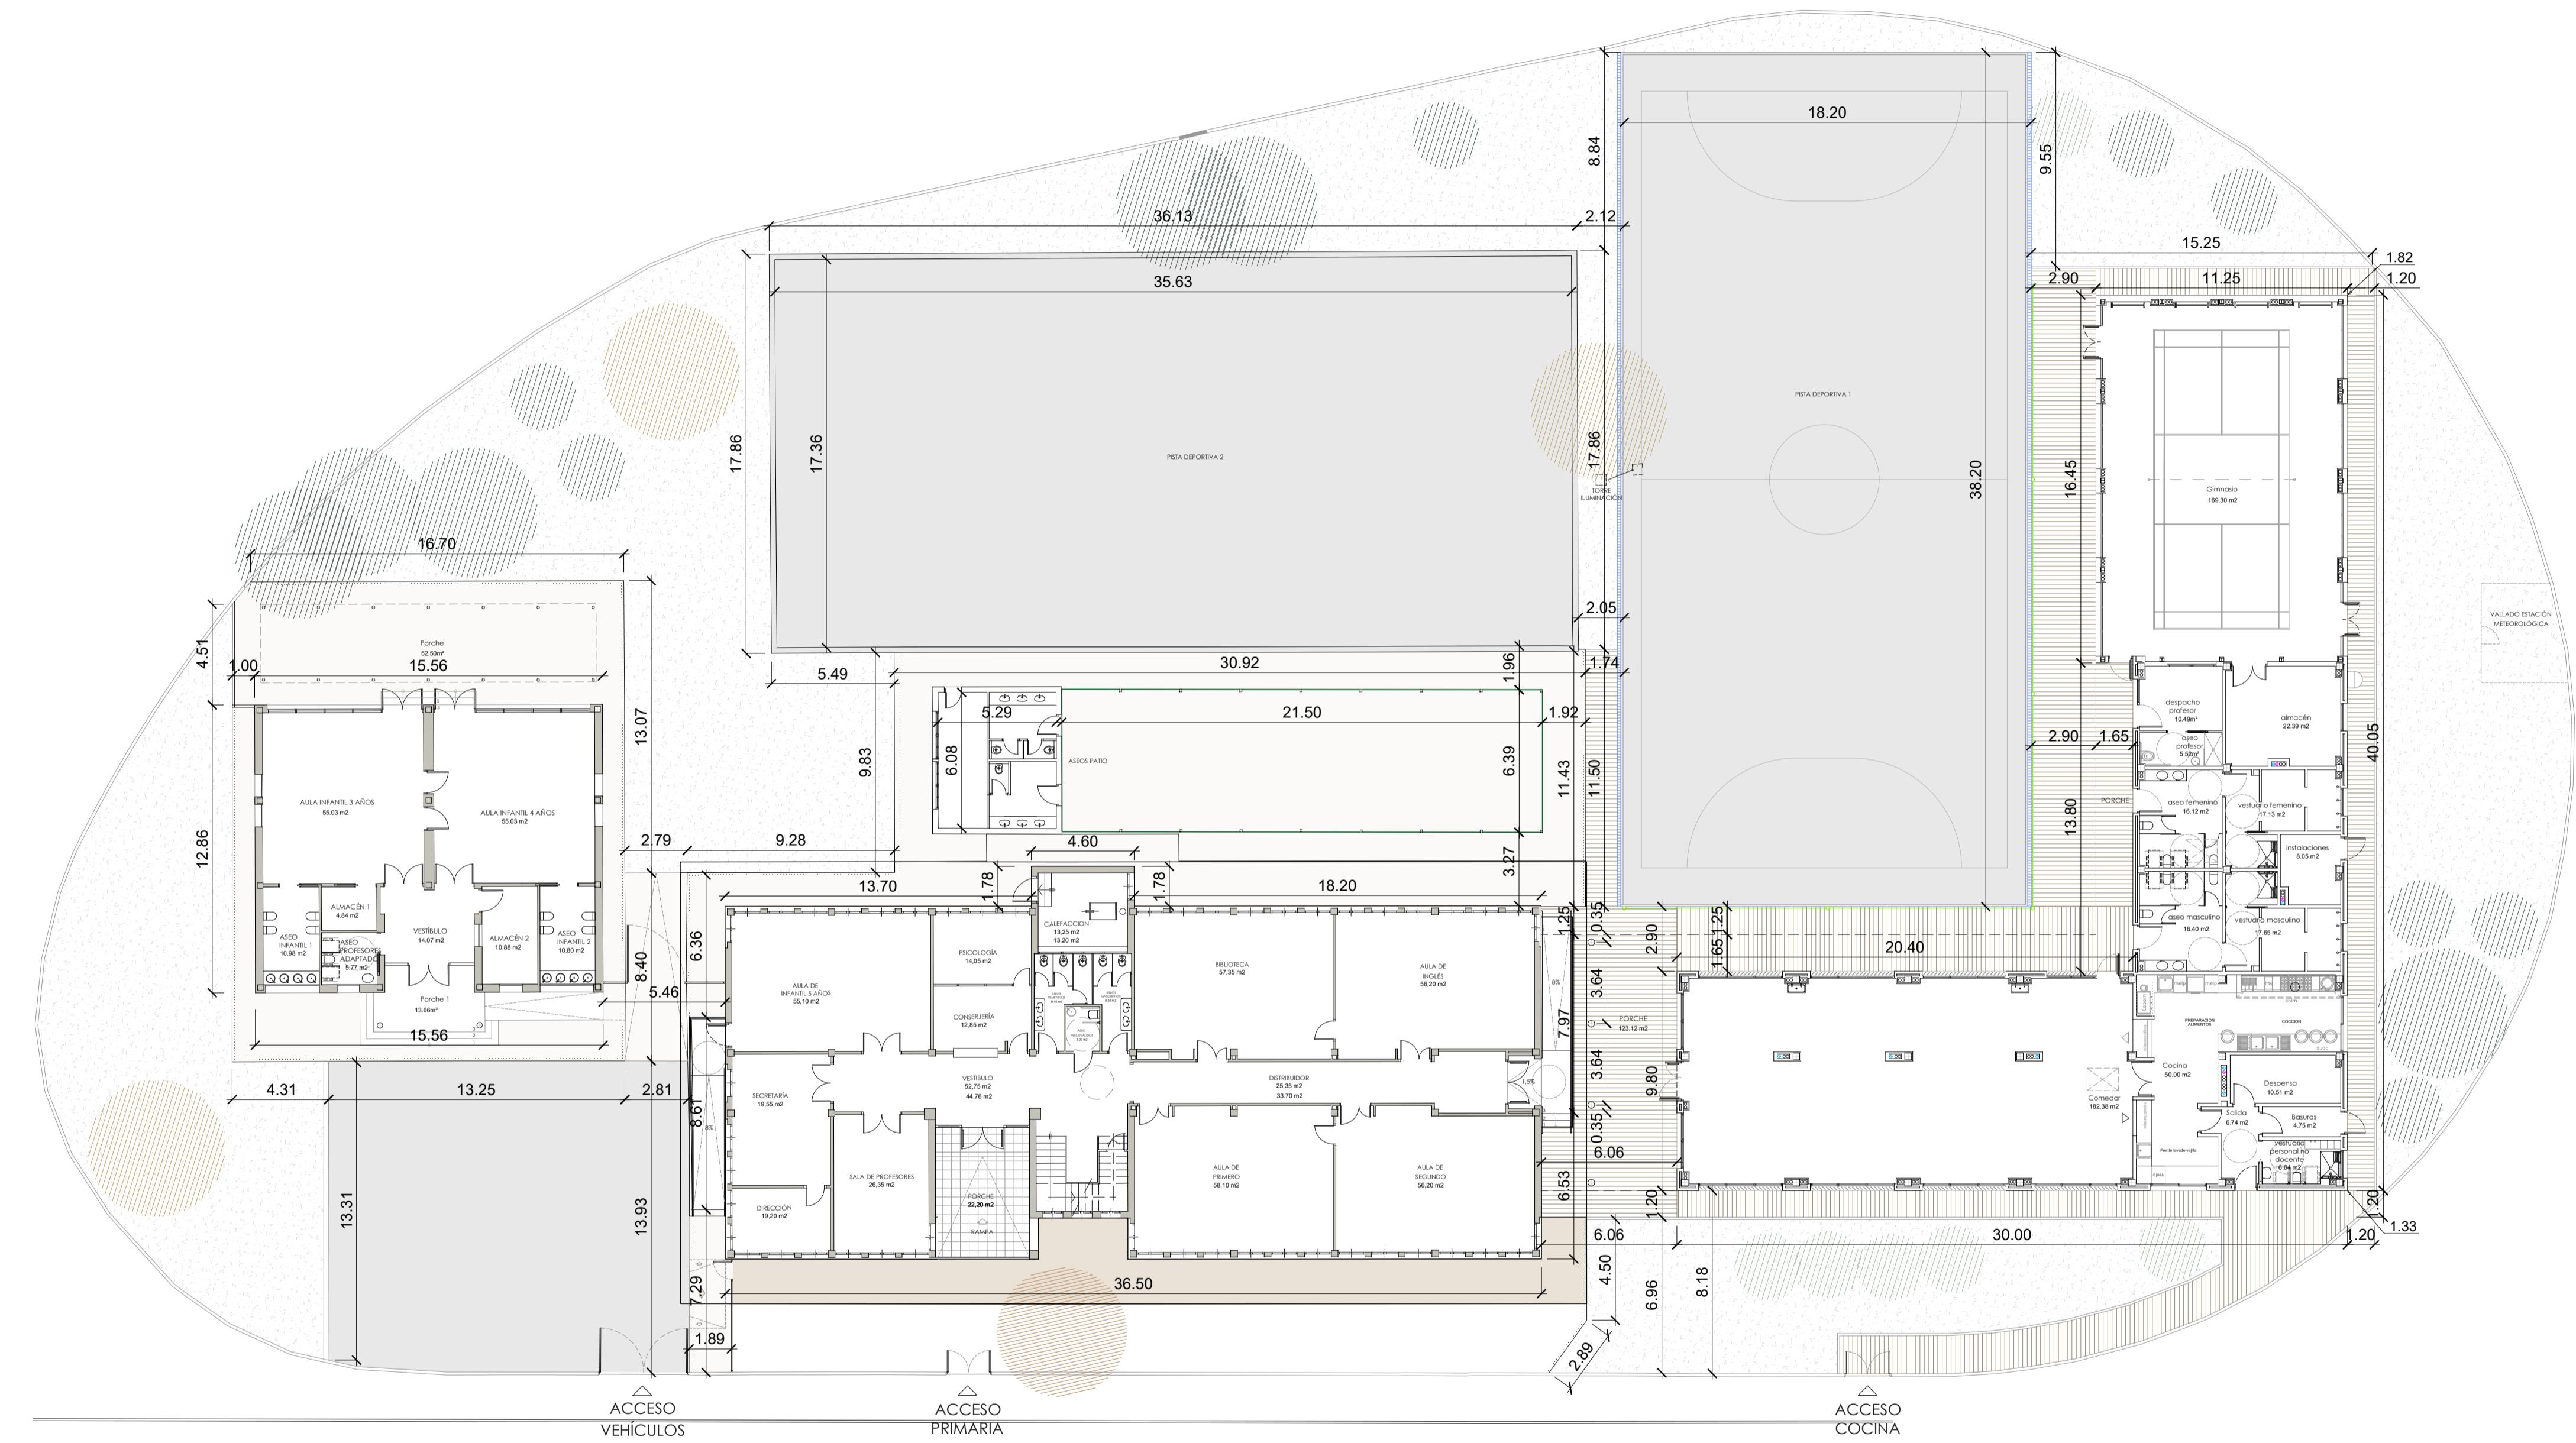

CALLE POETA MIGUEL HERNÁNDEZ



2023	Título de proyecto: PROYECTO MODIFICADO II AMPLIACIÓN Y REFORMA DEL C.E.I.P. ESCRIPTOR CANYÍS CALLE MIGUEL HERNÁNDEZ, Nº 3 03640 MONÓVAR, ALICANTE	Escala: A3 = 1/400 A1 = 1/200	Plano: COTAS Y SUPERFICIES PLANTA GENERAL. PLANTA BAJA	Plano nº: A.3.1			
2							



AYUNTAMIENTO DE
MONÓVAR

Autor:



José María Tomás Lla

or Remedios Vicens S

Carlos García To

Fecha:
- 2011

Título

Título de proyecto:
PROYECTO MODIFICADO II
AMPLIACIÓN Y REFORMA DEL C.E.I.P. ESCRIPTOR C.
CALLE MIGUEL HERNÁNDEZ, Nº 3
03640 MONÓVAR, ALICANTE

NYÍS

Pla

COTAS Y SUPERFICIES PLANTA GENERAL. PLANTA BAJA

A.3.1