


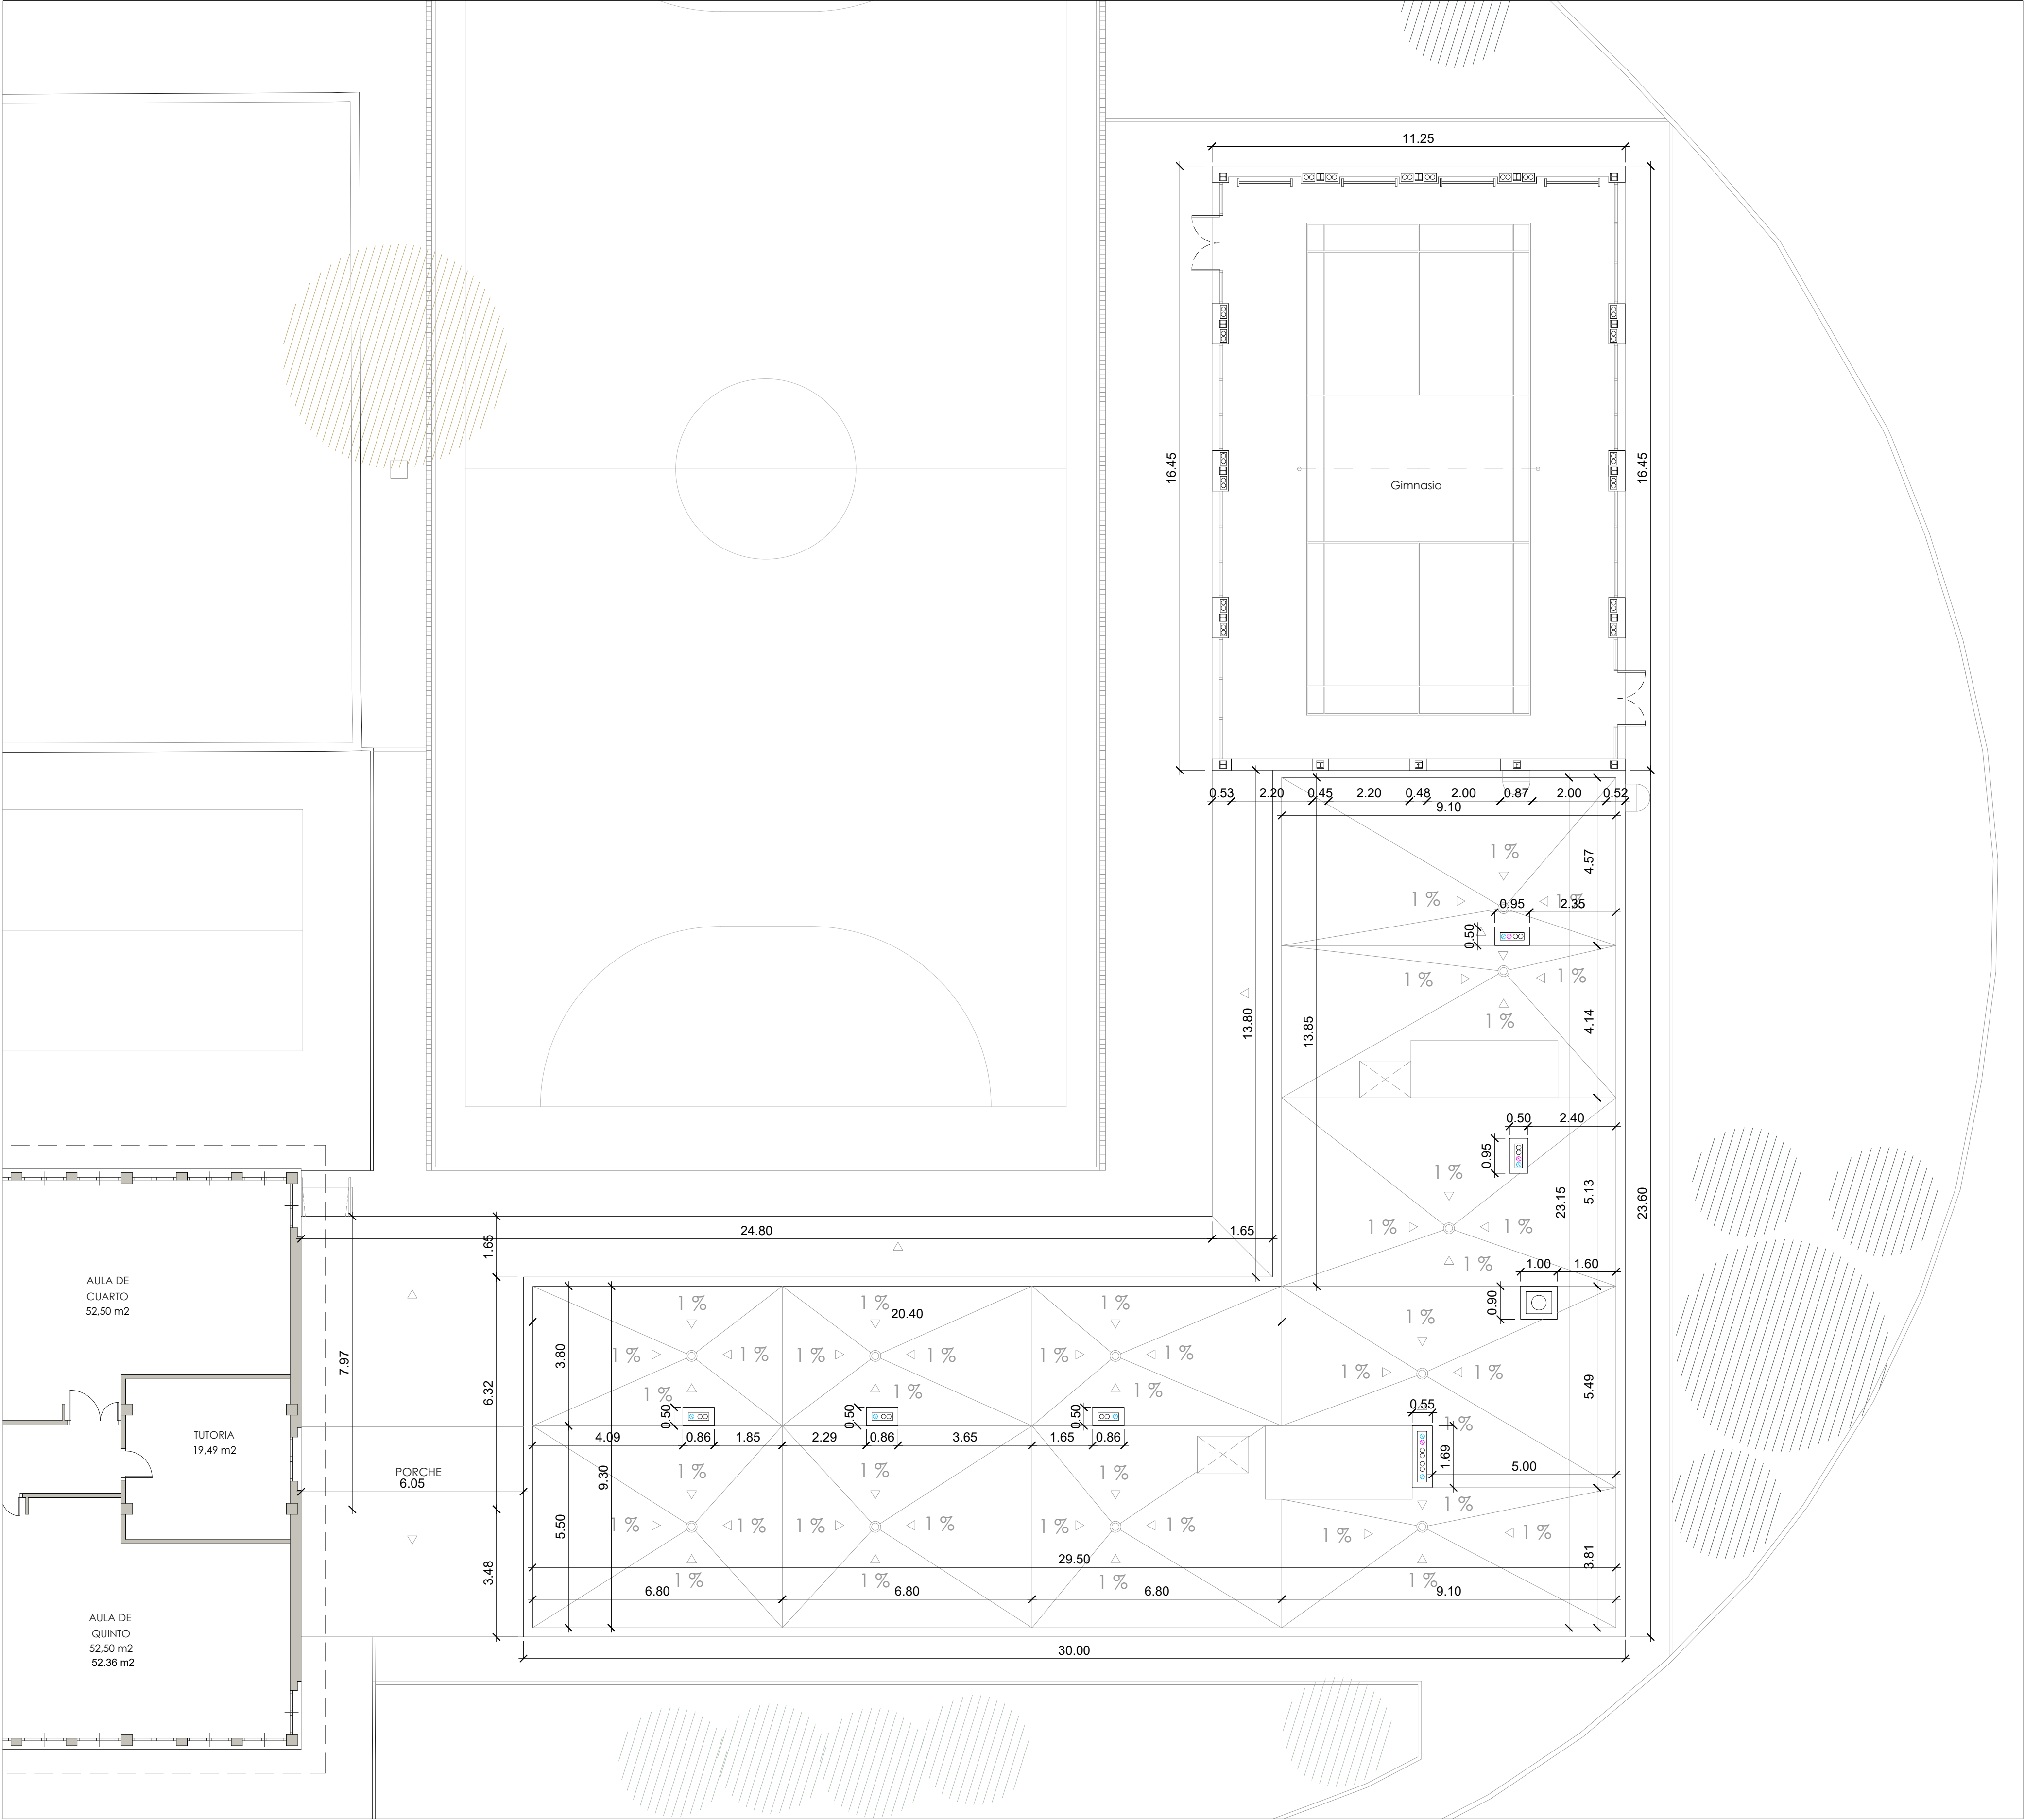

CUADRO DE SUPERFICIES UTILES CEIP ESCRITOR CANYIS. MONOVAR		
PLANTA BAJA PABELLON + COMEDOR		
ESTANCIA	SUPERFICIE	
01 COMEDOR	162.38 m²	
02 COCINA	50.00 m²	
03 SALIDA	6.74 m²	
04 DESPENSA	10.51 m²	
05 BASILURAS	4.75 m²	
06 VESTUARIO PERSONAL NO DOCENTE	6.64 m²	
07 ASEO MASCULINO	16.40 m²	
08 ASEO FEMENINO	16.12 m²	
09 VESTUARIO MASCULINO	17.65 m²	
10 VESTUARIO FEMENINO	17.13 m²	
11 INSTALACIONES	8.05 m²	
12 DESPACHO PROFESOR	10.49 m²	
13 ASEO PROFESOR	5.52 m²	
14 ALMACEN	22.39 m²	
15 PISTA DEPORTIVA	169.30 m²	
16 PORCHE (50%)	51.03 m²	
TOTAL	995.10 m²	


CUADRO DE SUPERFICIES UTILES CEIP ESCRITOR CANYIS. MONOVAR		
PLANTA BAJA INFANTIL -ESTADO REFORMADO-		
ESTANCIA	SUPERFICIE	
01 VESTIBULO	14.07 m²	
02 ASEO INFANTIL 1	10.98 m²	
03 ALMACEN 1	4.84 m²	
04 ASEO PROFESORES	5.77 m²	
05 ASEO INFANTIL 2	10.80 m²	
06 ALMACEN 2	10.88 m²	
07 AULA INFANTIL 3 AÑOS	55.03 m²	
08 AULA INFANTIL 4 AÑOS	55.03 m²	
09 PORCHE 1 (50%)	6.83 m²	
10 PORCHE 2 (50%)	26.25 m²	
TOTAL	290.48 m²	

CEIP MESTRE ESCRITOR CANYIS CUADRO DE SUPERFICIES CONSTRUIDAS		
EDIFICIO PRIMARIA		
PLANTA	SUPERFICIE	
PLANTA BAJA	554.18 m²	
50% PORCHE 1	11.10 m²	
SUBTOTAL	565.28 m²	
PLANTA PRIMERA	561.93 m²	
SUBTOTAL	561.93 m²	
TOTAL	1.127.21 m²	

AULARIO INFANTIL		
PLANTA	SUPERFICIE	
PLANTA BAJA	195.26 m²	
50% PORCHE 1	6.83 m²	
50% PORCHE 2	26.25 m²	
TOTAL	228.34 m²	

PORCHE EN PATIO DE RECREO		
PLANTA	SUPERFICIE	
PLANTA BAJA	38.17 m²	
50% PORCHE 1	68.55 m²	
TOTAL	106.72 m²	

EDIFICIO COMEDOR-PABELLON		
PLANTA	SUPERFICIE	
PLANTA BAJA	611.55 m²	
50% PORCHE 1	51.03 m²	
SUBTOTAL	662.58 m²	
TOTAL CONSTRUIDA CEIP	2.124.85 m²	

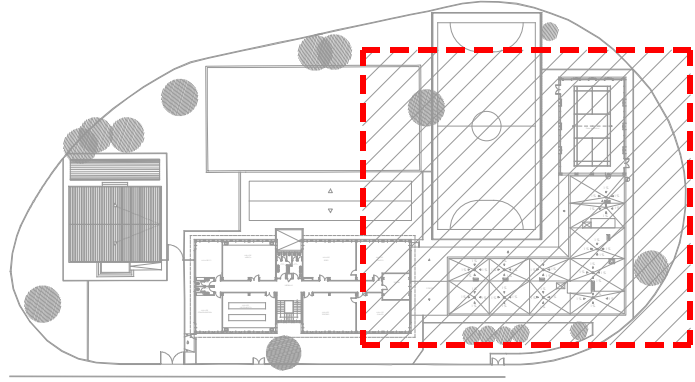

Revisión:	Fecha:	Realizado:	Supervisado:	Aprobado:	Revisión:	Fecha:	Realizado:	Supervisado:	Aprobado:

 AYUNTAMIENTO DE MONÓVAR	Autor: TomásLlavador ARQUITECTOS+INGENIEROS 	José María Tomás Llavador Arquitecto Col. Nº: 2.732	Remedios Vicens Salort Arquitecto Col. Nº: 4.584	Carlos García Torres Arquitecto Col. Nº: 13.975	Fecha: OCTUBRE 2023	Título de proyecto: PROYECTO MODIFICADO II AMPLIACIÓN Y REFORMA DEL C.E.I.P. ESCRITOR CANYIS CALLE MIGUEL HERNÁNDEZ, Nº 3 03640 MONÓVAR, ALICANTE	Escala: A3 = 1/200 A1 = 1/100	Plano: COTAS Y SUPERFICIES COMEDOR ESCOLAR - PABELLÓN DEPORTIVO PLANTA CUBIERTA VESTUARIOS - COMEDOR	Plano nº: A.3.3
					Código: 894_2				