


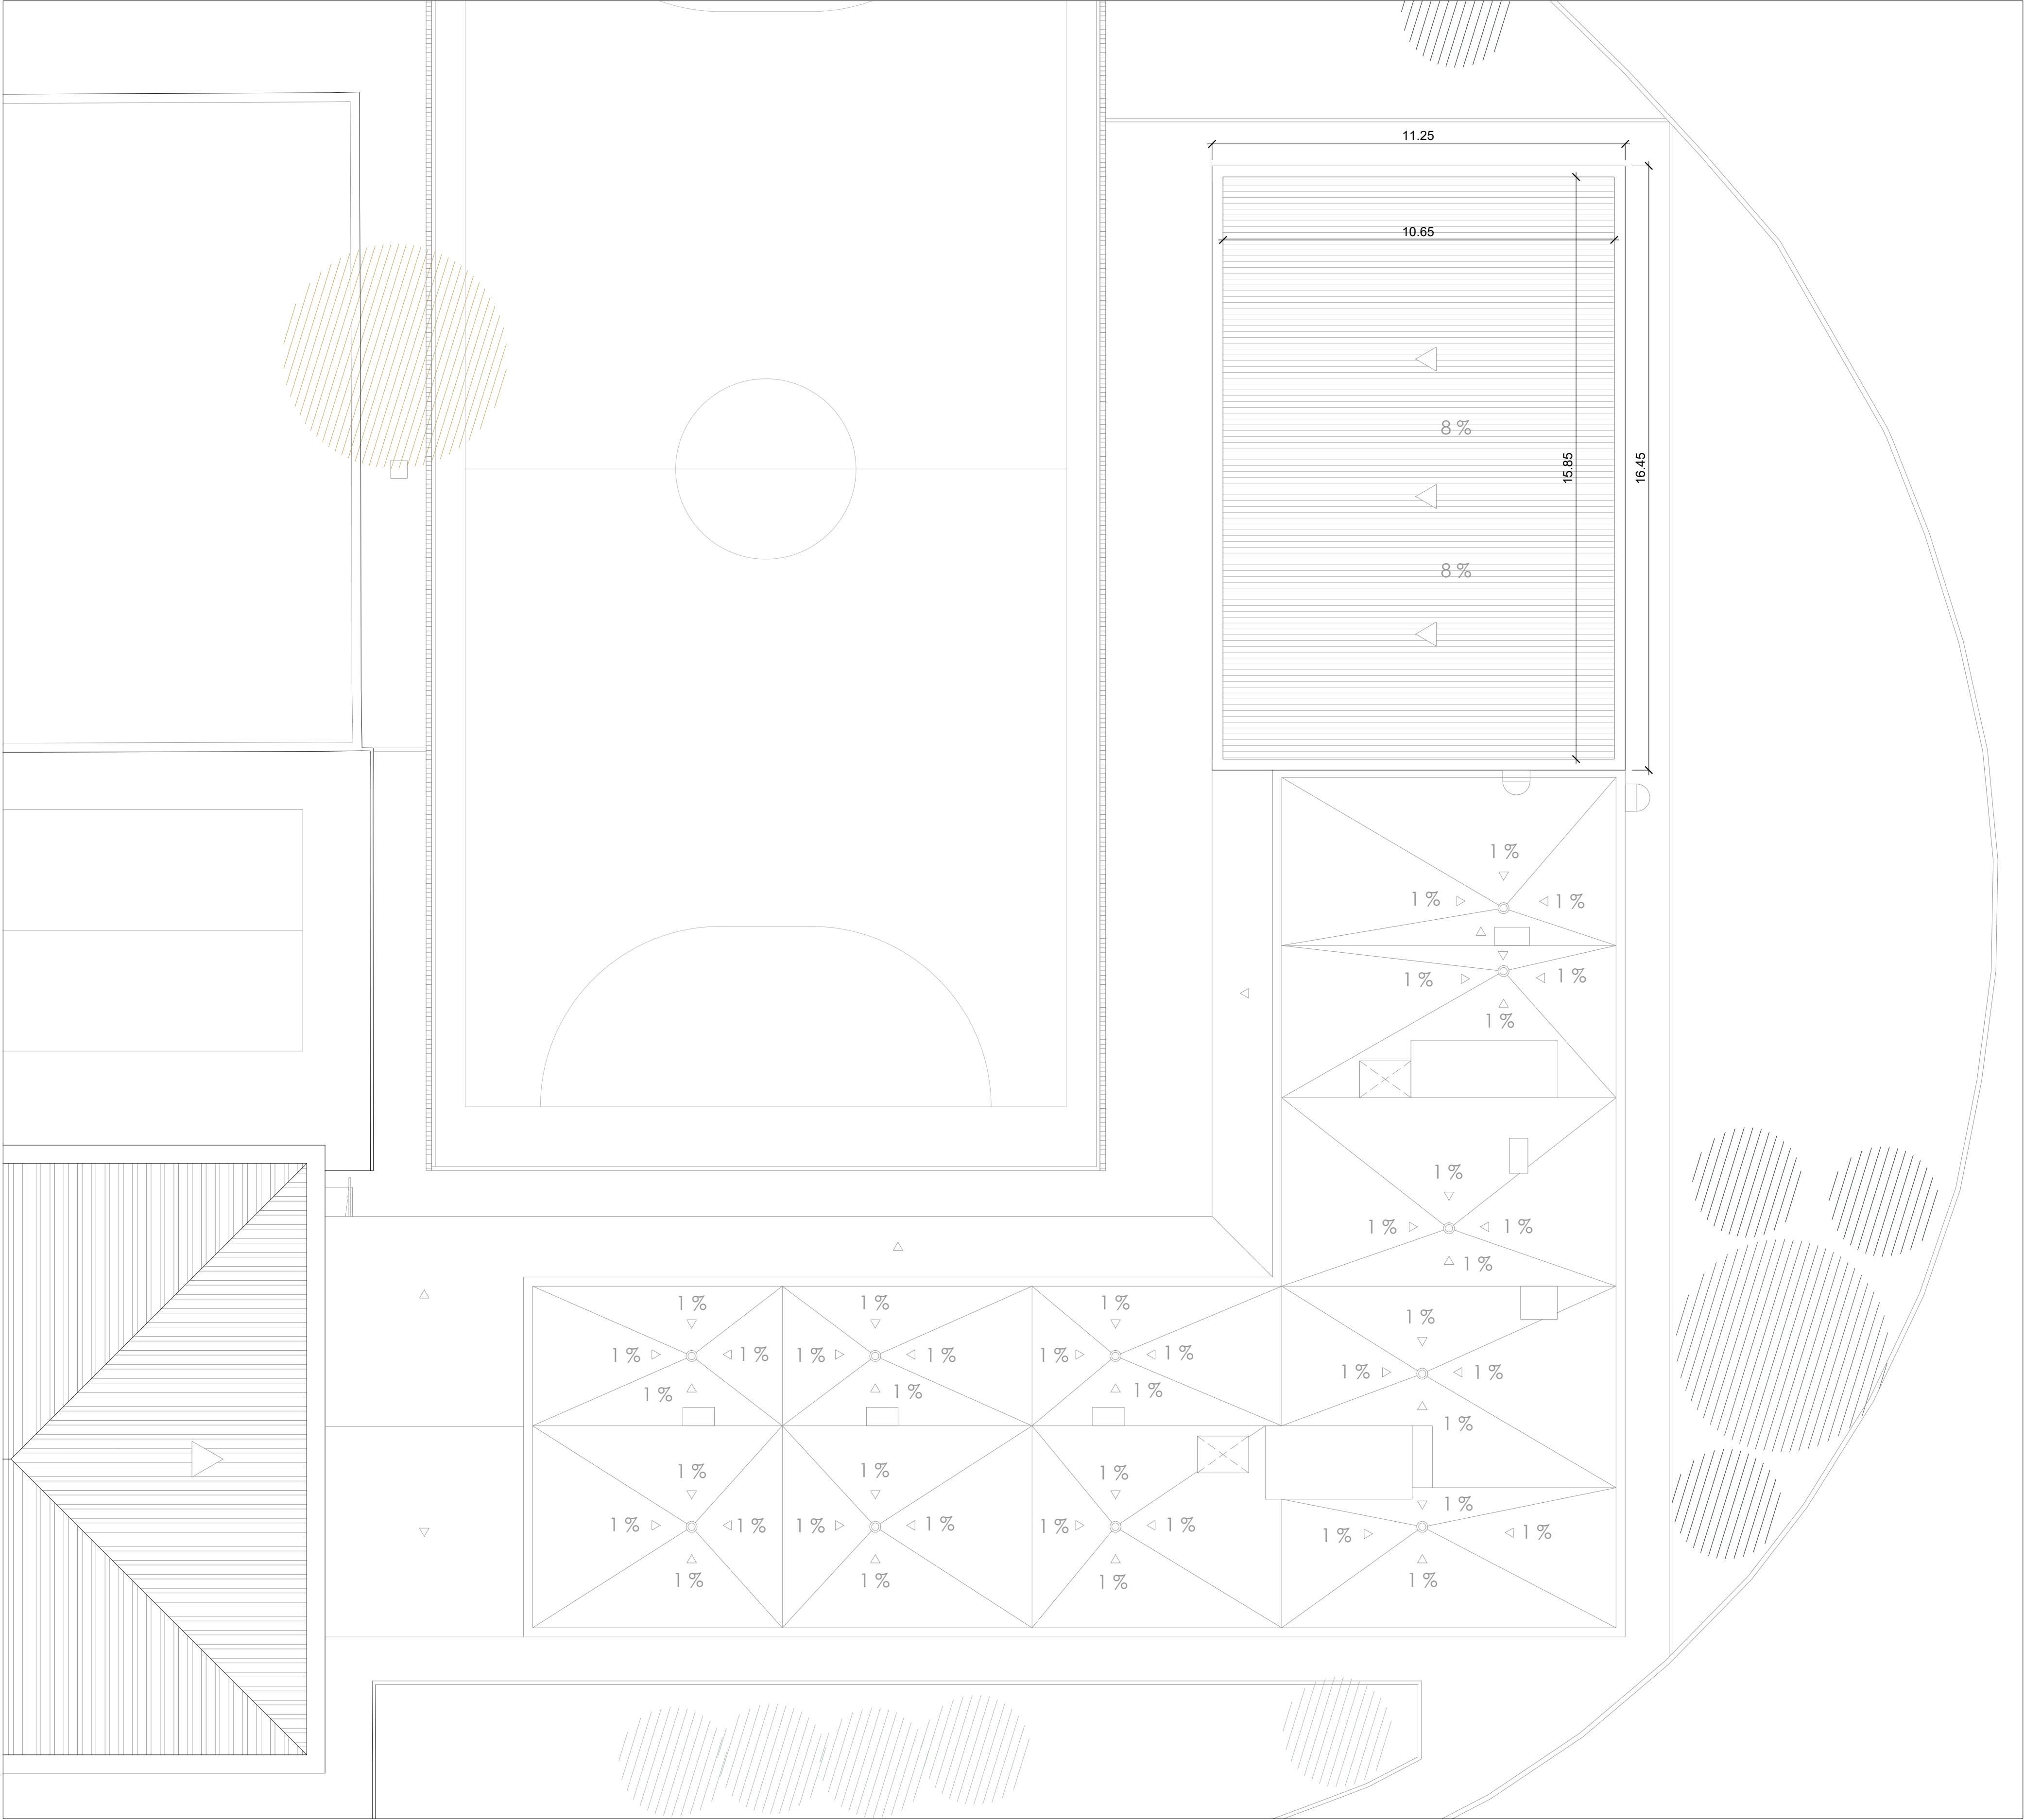

CUADRO DE SUPERFICIES ÚTILES CEIP ESCRITOR CANYIS. MONÓVAR		
PLANTA BAJA PABELLÓN + COMEDOR		
ESTANCIA	SUPERFICIE	
01 COMEDOR	162,38 m²	
02 COCINA	50,00 m²	
03 SALIDA	6,74 m²	
04 DESPENSA	10,51 m²	
05 BASURAS	4,75 m²	
06 VESTUARIO PERSONAL NO DOCENTE	6,64 m²	
07 ASEO MASCULINO	16,40 m²	
08 ASEO FEMENINO	16,12 m²	
09 VESTUARIO MASCULINO	17,65 m²	
10 VESTUARIO FEMENINO	17,13 m²	
11 INSTALACIONES	8,05 m²	
12 DESPACHO PROFESOR	10,49 m²	
13 ASEO PROFESOR	5,52 m²	
14 ALMACÉN	22,39 m²	
15 PISTA DEPORTIVA	169,30 m²	
16 PORCHE (50%)	51,03 m²	
TOTAL		995,10 m²


CUADRO DE SUPERFICIES ÚTILES CEIP ESCRITOR CANYIS. MONÓVAR		
PLANTA BAJA INFANTIL -ESTADO REFORMADO-		
ESTANCIA	SUPERFICIE	
01 VESTIBULO	14,07 m²	
02 ASEO INFANTIL 1	10,98 m²	
03 ALMACÉN 1	4,84 m²	
04 ASEO PROFESORES	5,77 m²	
05 ASEO INFANTIL 2	10,60 m²	
06 ALMACÉN 2	10,88 m²	
07 AULA INFANTIL 3 AÑOS	55,03 m²	
08 AULA INFANTIL 4 AÑOS	55,03 m²	
09 PORCHE 1 (50%)	6,83 m²	
10 PORCHE 2 (50%)	26,25 m²	
TOTAL		200,48 m²

CEIP MESTRE ESCRITOR CANYIS CUADRO DE SUPERFICIES CONSTRUIDAS		
EDIFICIO PRIMARIA		
PLANTA	SUPERFICIE	
PLANTA BAJA	554,18 m²	
50% PORCHE 1	11,10 m²	
SUBTOTAL		565,28 m²
PLANTA PRIMERA	561,93 m²	
SUBTOTAL		561,93 m²
TOTAL		1.127,21 m²

AULARIO INFANTIL		
PLANTA	SUPERFICIE	
PLANTA BAJA	195,26 m²	
50% PORCHE 1	6,83 m²	
50% PORCHE 2	26,25 m²	
TOTAL		228,34 m²

PORCHE EN PATIO DE RECREO		
PLANTA	SUPERFICIE	
PLANTA BAJA	38,17 m²	
50% PORCHE 1	68,55 m²	
TOTAL		106,72 m²

EDIFICIO COMEDOR-PABELLÓN		
PLANTA	SUPERFICIE	
PLANTA BAJA	611,55 m²	
50% PORCHE 1	51,03 m²	
SUBTOTAL		662,58 m²
TOTAL CONSTRUIDA CEIP		2.124,85 m²

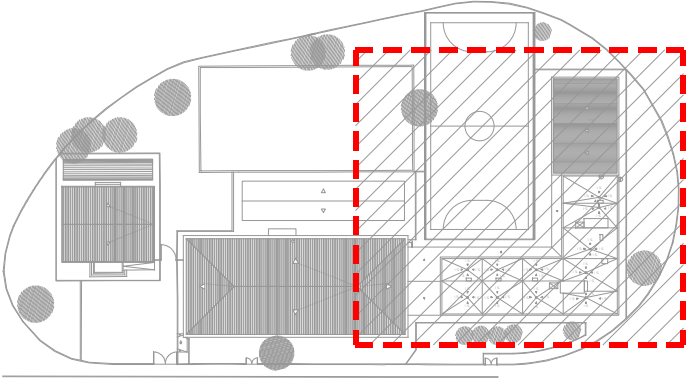

Revisión:	Fecha:	Realizado:	Supervisado:	Aprobado:	Revisión:	Fecha:	Realizado:	Supervisado:	Aprobado:

 AYUNTAMIENTO DE MONÓVAR	Autor: TomásLlavador ARQUITECTOS+INGENIEROS 	José María Tomás Llavador Arquitecto Col. Nº: 2.732	Remedios Vicens Salort Arquitecto Col. Nº: 4.584	Carlos García Torres Arquitecto Col. Nº: 13.975	Fecha: OCTUBRE 2023	Título de proyecto: PROYECTO MODIFICADO II AMPLIACIÓN Y REFORMA DEL C.E.I.P. ESCRITOR CANYIS CALLE MIGUEL HERNÁNDEZ, Nº 3 03640 MONÓVAR, ALICANTE	Escala: A3 = 1/200 A1 = 1/100	Plano: COTAS Y SUPERFICIES COMEDOR ESCOLAR - PABELLÓN DEPORTIVO PLANTA CUBIERTA	Plano nº: A.3.4
					Código: 894_2				