





SECCIÓN 1

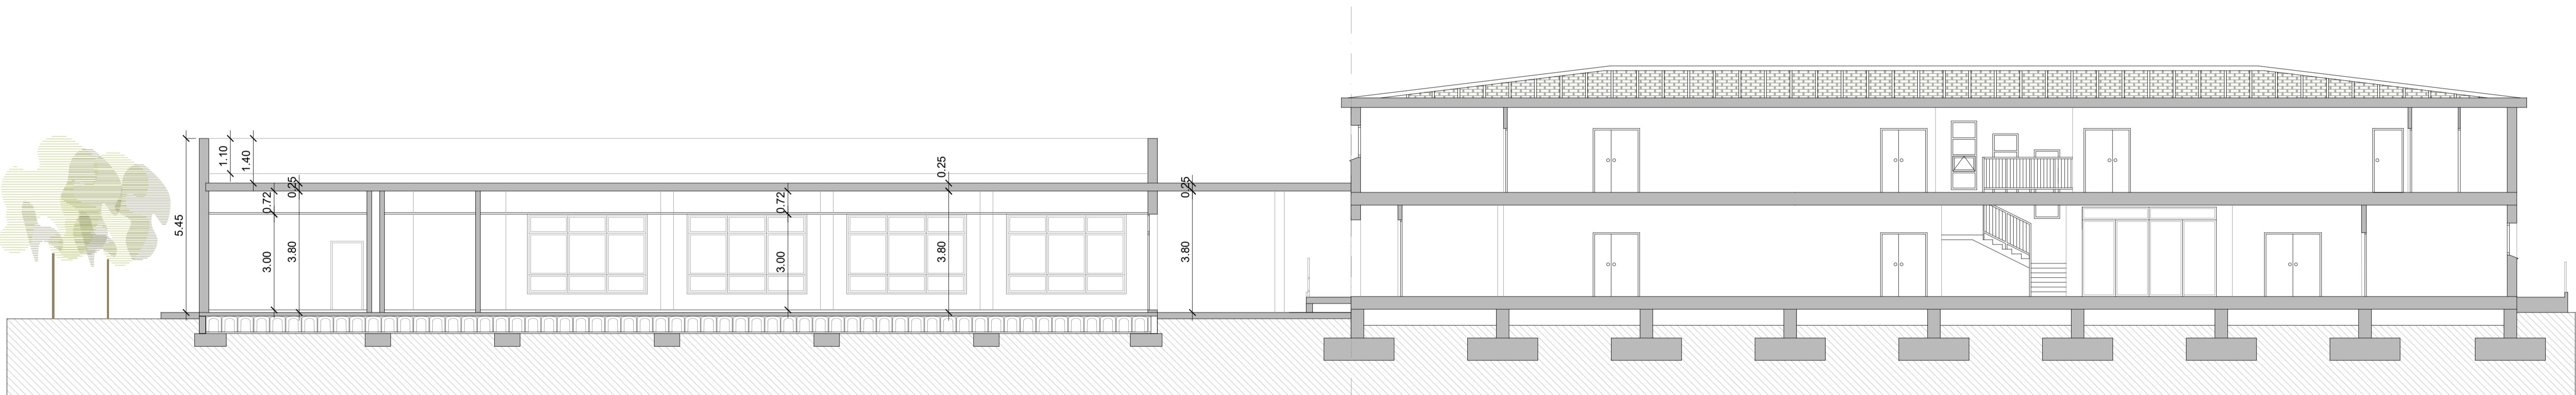

SECCIÓN 2

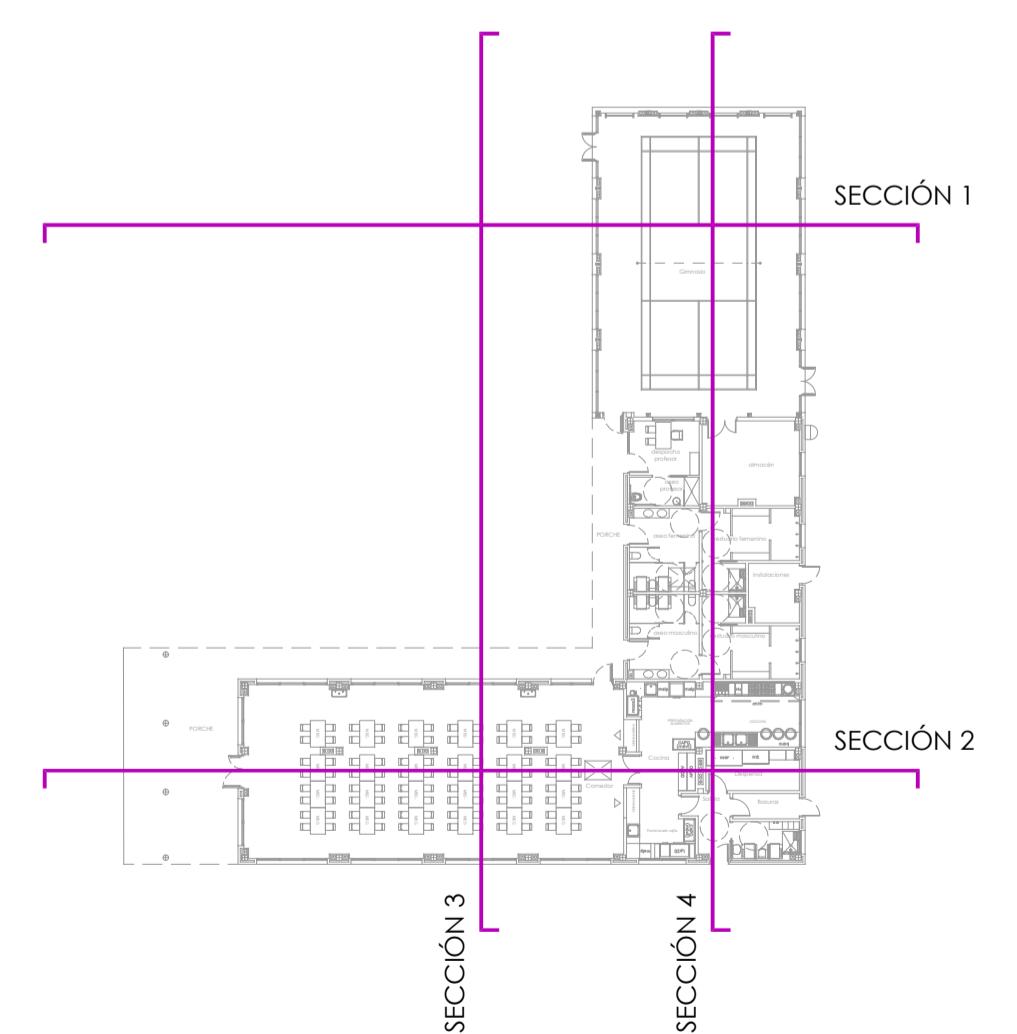

Revisión:	Fecha:	Realizado:	Supervisado:	Aprobado:	Revisión:	Fecha:	Realizado:	Supervisado:	Aprobado:

 AYUNTAMIENTO DE MONÓVAR	Autor: Tomás Llavador ARQUITECTOS+INGENIEROS	sanna arquitectura	José María Tomás Llavador	Remedios Vicens Salort	Carlos García Torres	Fecha: OCTUBRE 2023	Título de proyecto: PROYECTO MODIFICADO II AMPLIACIÓN Y REFORMA DEL C.E.I.P. ESCRITOR CANYÍS CALLE MIGUEL HERNÁNDEZ, N° 3 03640 MONÓVAR, ALICANTE	Escala: A3 = 1/200 A1 = 1/100	Plano: SECCIÓN 1 Y SECCIÓN 2 COMEDOR ESCOLAR - PABELLÓN DEPORTIVO	Plano nº: A.6.1
			Arquitecto Col. N°: 2.732	Arquitecto Col. N°: 4.584	Arquitecto Col. N°: 13.975	Código: 894_2				