
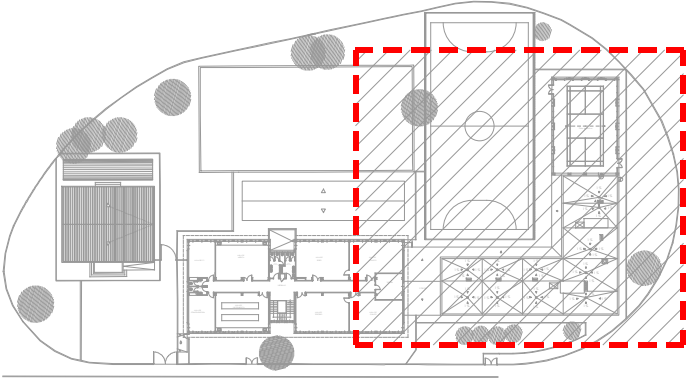


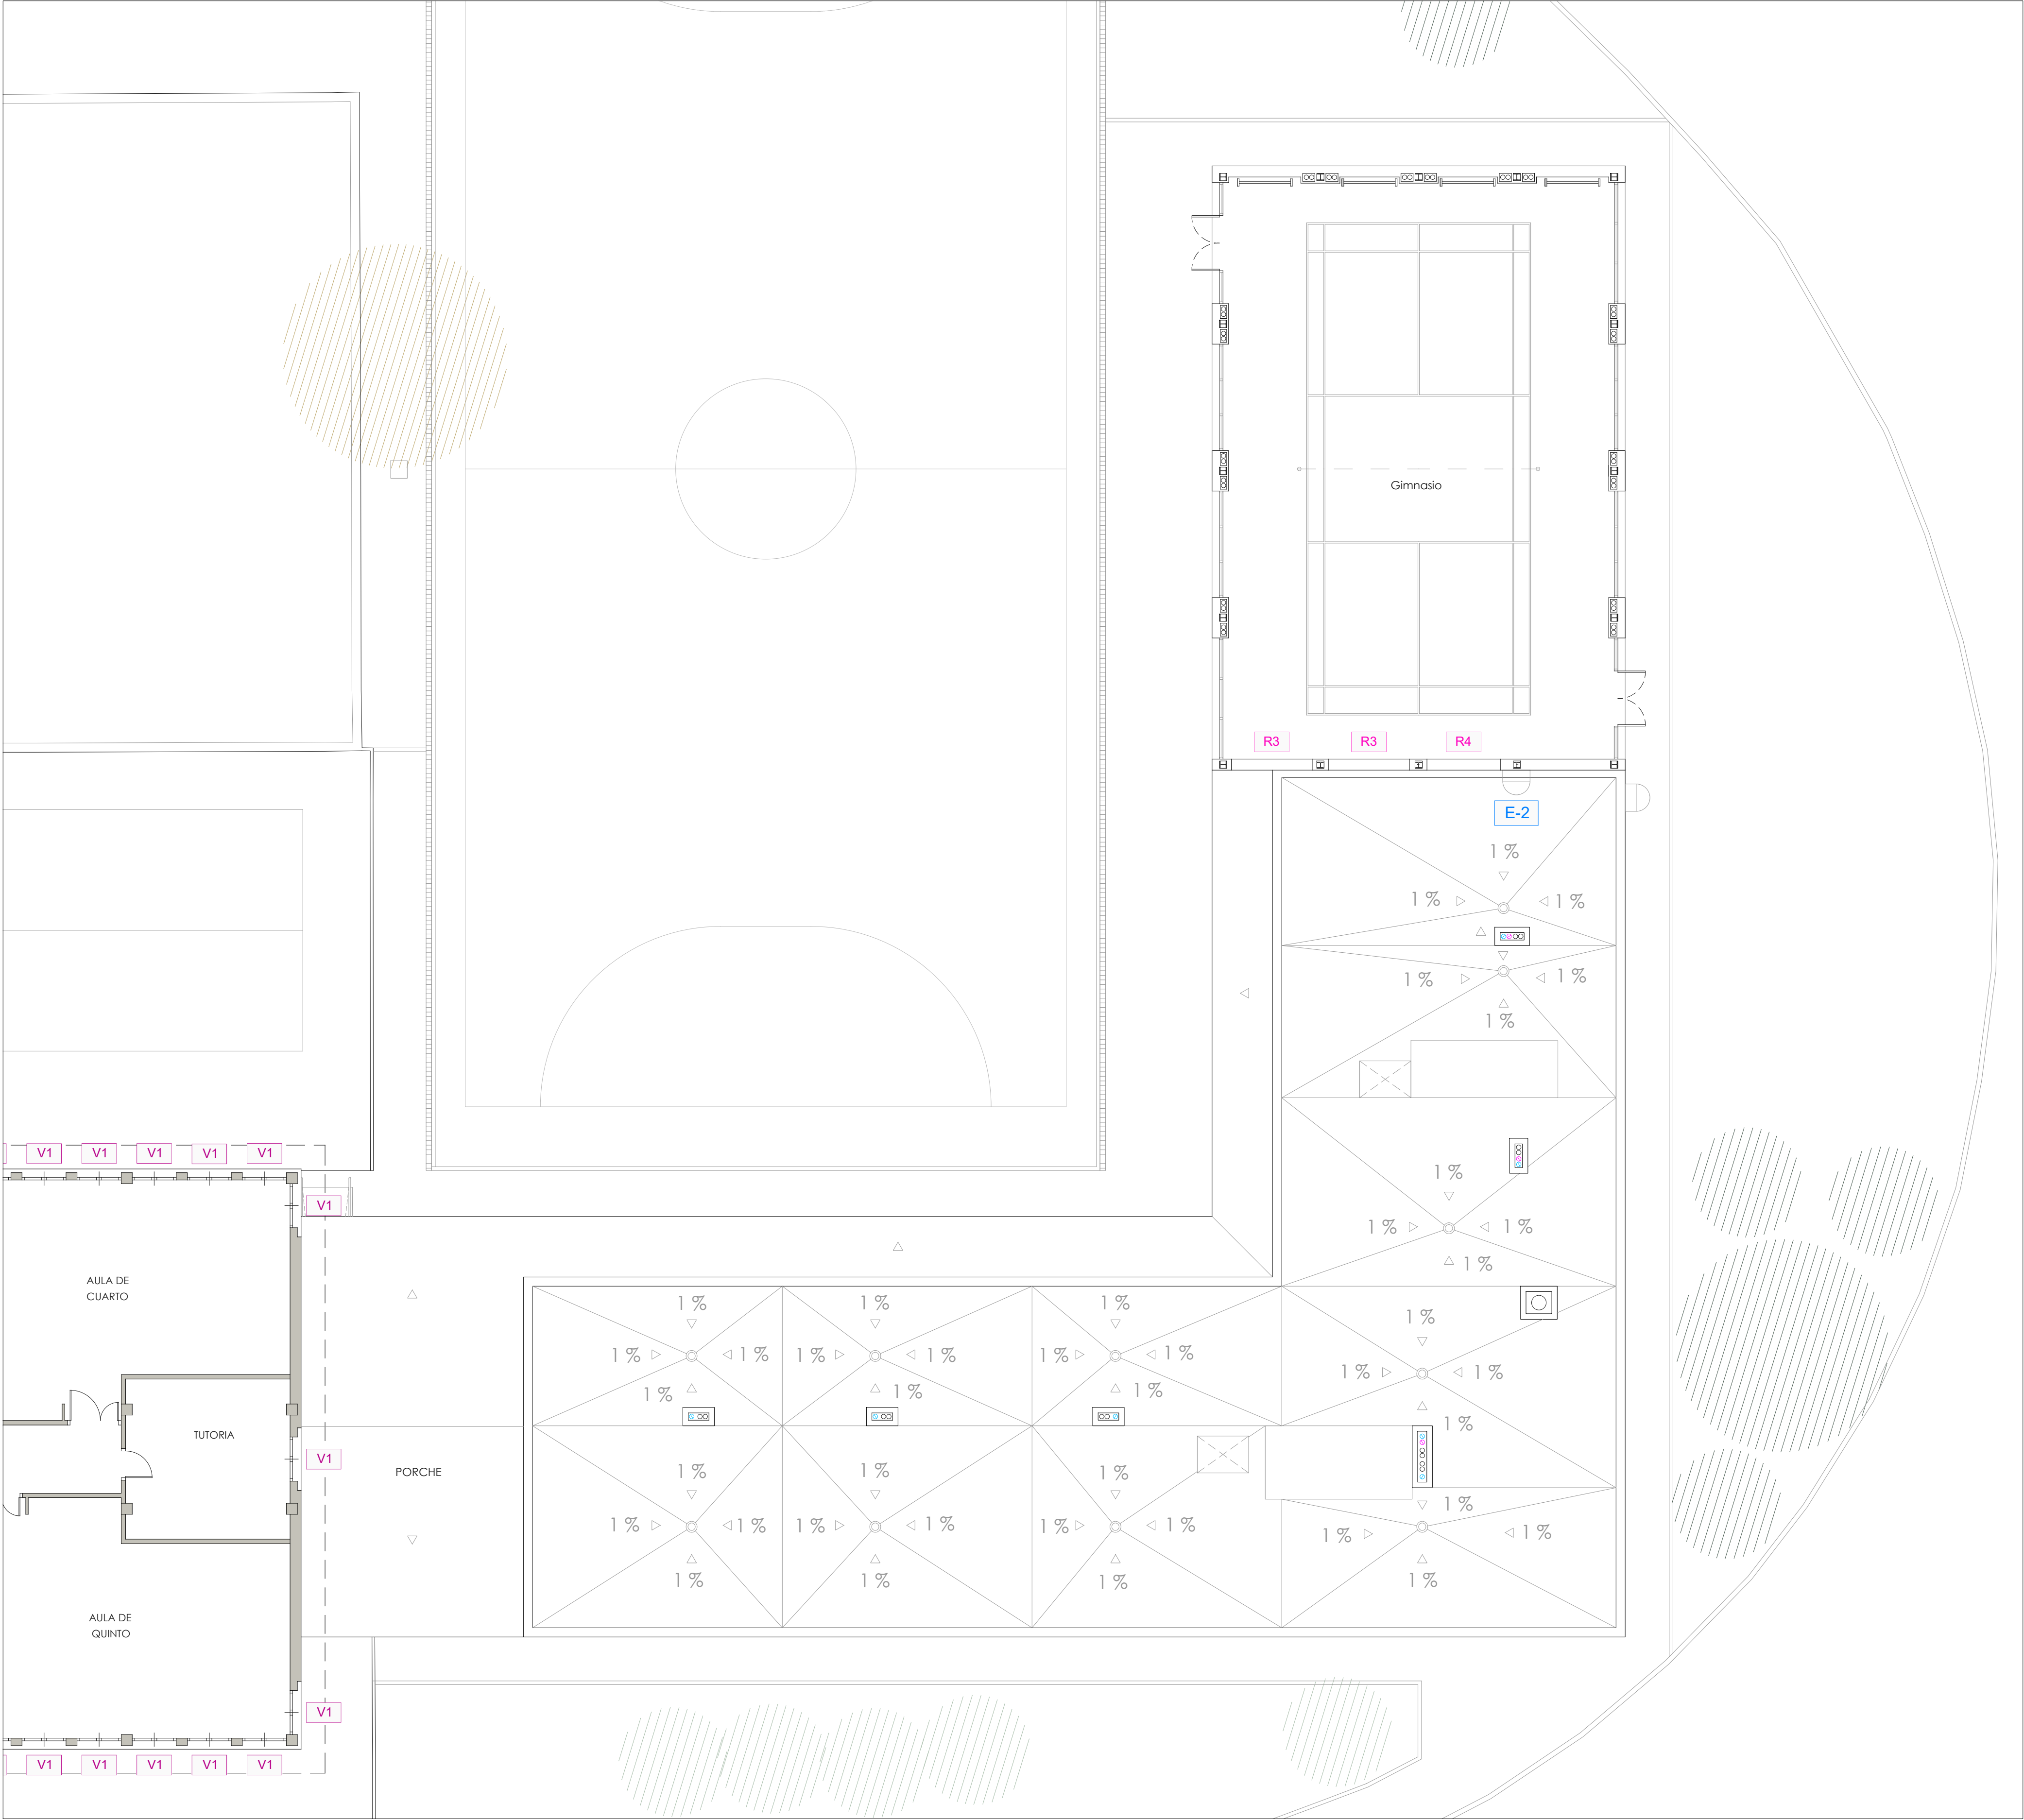

| Revisión:                                         | Fecha: | Realizado: | Supervisado: | Aprobado: | Revisión:                               | Fecha: | Realizado: | Supervisado: | Aprobado: |
|---------------------------------------------------|--------|------------|--------------|-----------|-----------------------------------------|--------|------------|--------------|-----------|
|                                                   |        |            |              |           |                                         |        |            |              |           |
| Título de proyecto:                               |        |            |              |           | Plano:                                  |        |            |              |           |
| PROYECTO MODIFICADO II                            |        |            |              |           | REFERENCIAS DE CARPINTERÍA Y CERRAJERÍA |        |            |              |           |
| AMPLIACIÓN Y REFORMA DEL C.E.I.P. ESCRITOR CANYIS |        |            |              |           | COMEDOR ESCOLAR - PABELLÓN DEPORTIVO    |        |            |              |           |
| CALLE MIGUEL HERNÁNDEZ, Nº 3                      |        |            |              |           | PLANTA CUBIERTA COMEDOR - VESTUARIOS    |        |            |              |           |
| 03640 MONÓVAR, ALICANTE                           |        |            |              |           | Plano nº:                               |        |            |              |           |
| A3 = 1/400                                        |        |            |              |           | A.8.5                                   |        |            |              |           |
| A1 = 1/200                                        |        |            |              |           |                                         |        |            |              |           |