


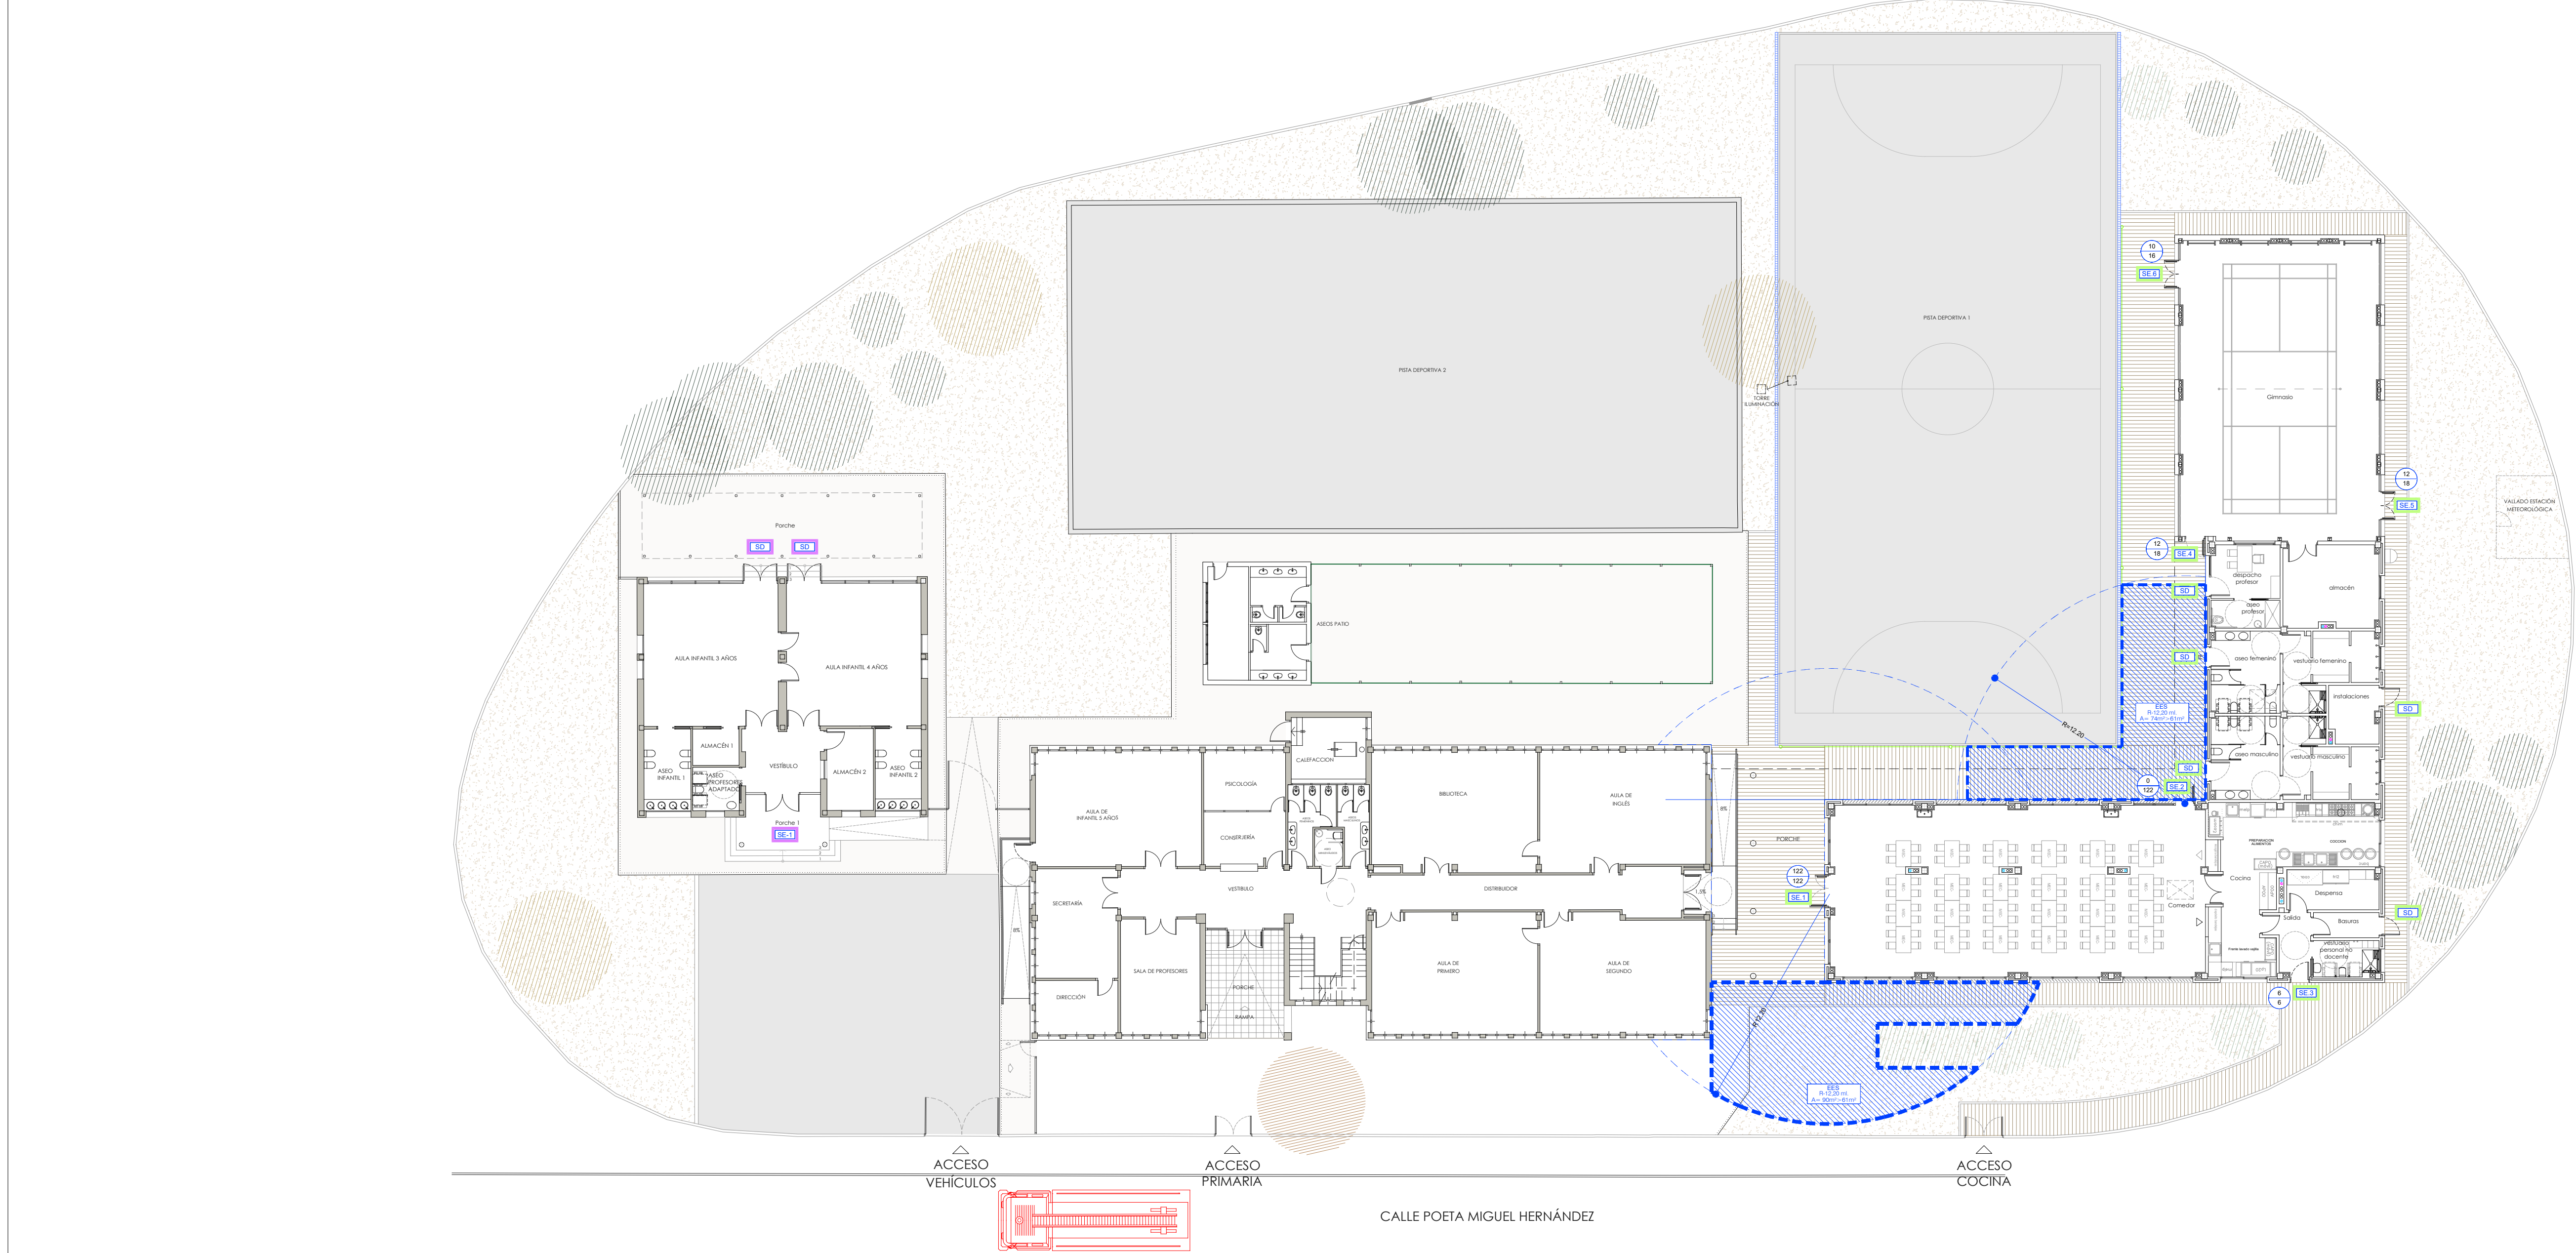

Revisión:	Fecha:	Realizado:	Supervisado:	Aprobado:	Revisión:	Fecha:	Realizado:	Supervisado:	Aprobado:

	Autor: Tomás Llavador ARQUITECTOS+INGENIEROS	José María Tomás Llavador Arquitecto Col. Nº: 2.732	Remedios Vicens Salort Arquitecto Col. Nº: 4.584	Carlos García Torres Arquitecto Col. Nº: 13.975	Fecha: OCTUBRE 2023	Título de proyecto: PROYECTO MODIFICADO II AMPLIACIÓN Y REFORMA DEL C.E.I.P. ESCRITOR CANYÍS CALLE MIGUEL HERNÁNDEZ, Nº 3 03640 MONÓVAR, ALICANTE	Escala: A3 = 1/400 A1 = 1/200	Plano: DD-SI INTERVENCIÓN BOMBEROS ESPACIO EXTERIOR SEGURO PLANTA GENERAL. PLANTA BAJA	Plano nº: C.1.3
					Código: 894_2				