


SECTORIZACIÓN		
EDIFICIO PRIMARIA	S-P00aP01-A1	P. baja (568,50 m ²)
EDIFICIO PRIMARIA	S-P00aP01-A2	P. primera (561,93 m ²)
AULARIO INFANTIL	S-P00-B1	P. baja (228,34 m ²)
COMEDOR ESCOLAR + PABELLÓN DEPORTIVO	S-P00-C1	P. baja (662,58 m ²)

— LOCALES RIESGO ESPECIAL
--- ELEMENTOS QUE NO FORMAN
PARTE DE LOS SECTORES *
(*no se dan)

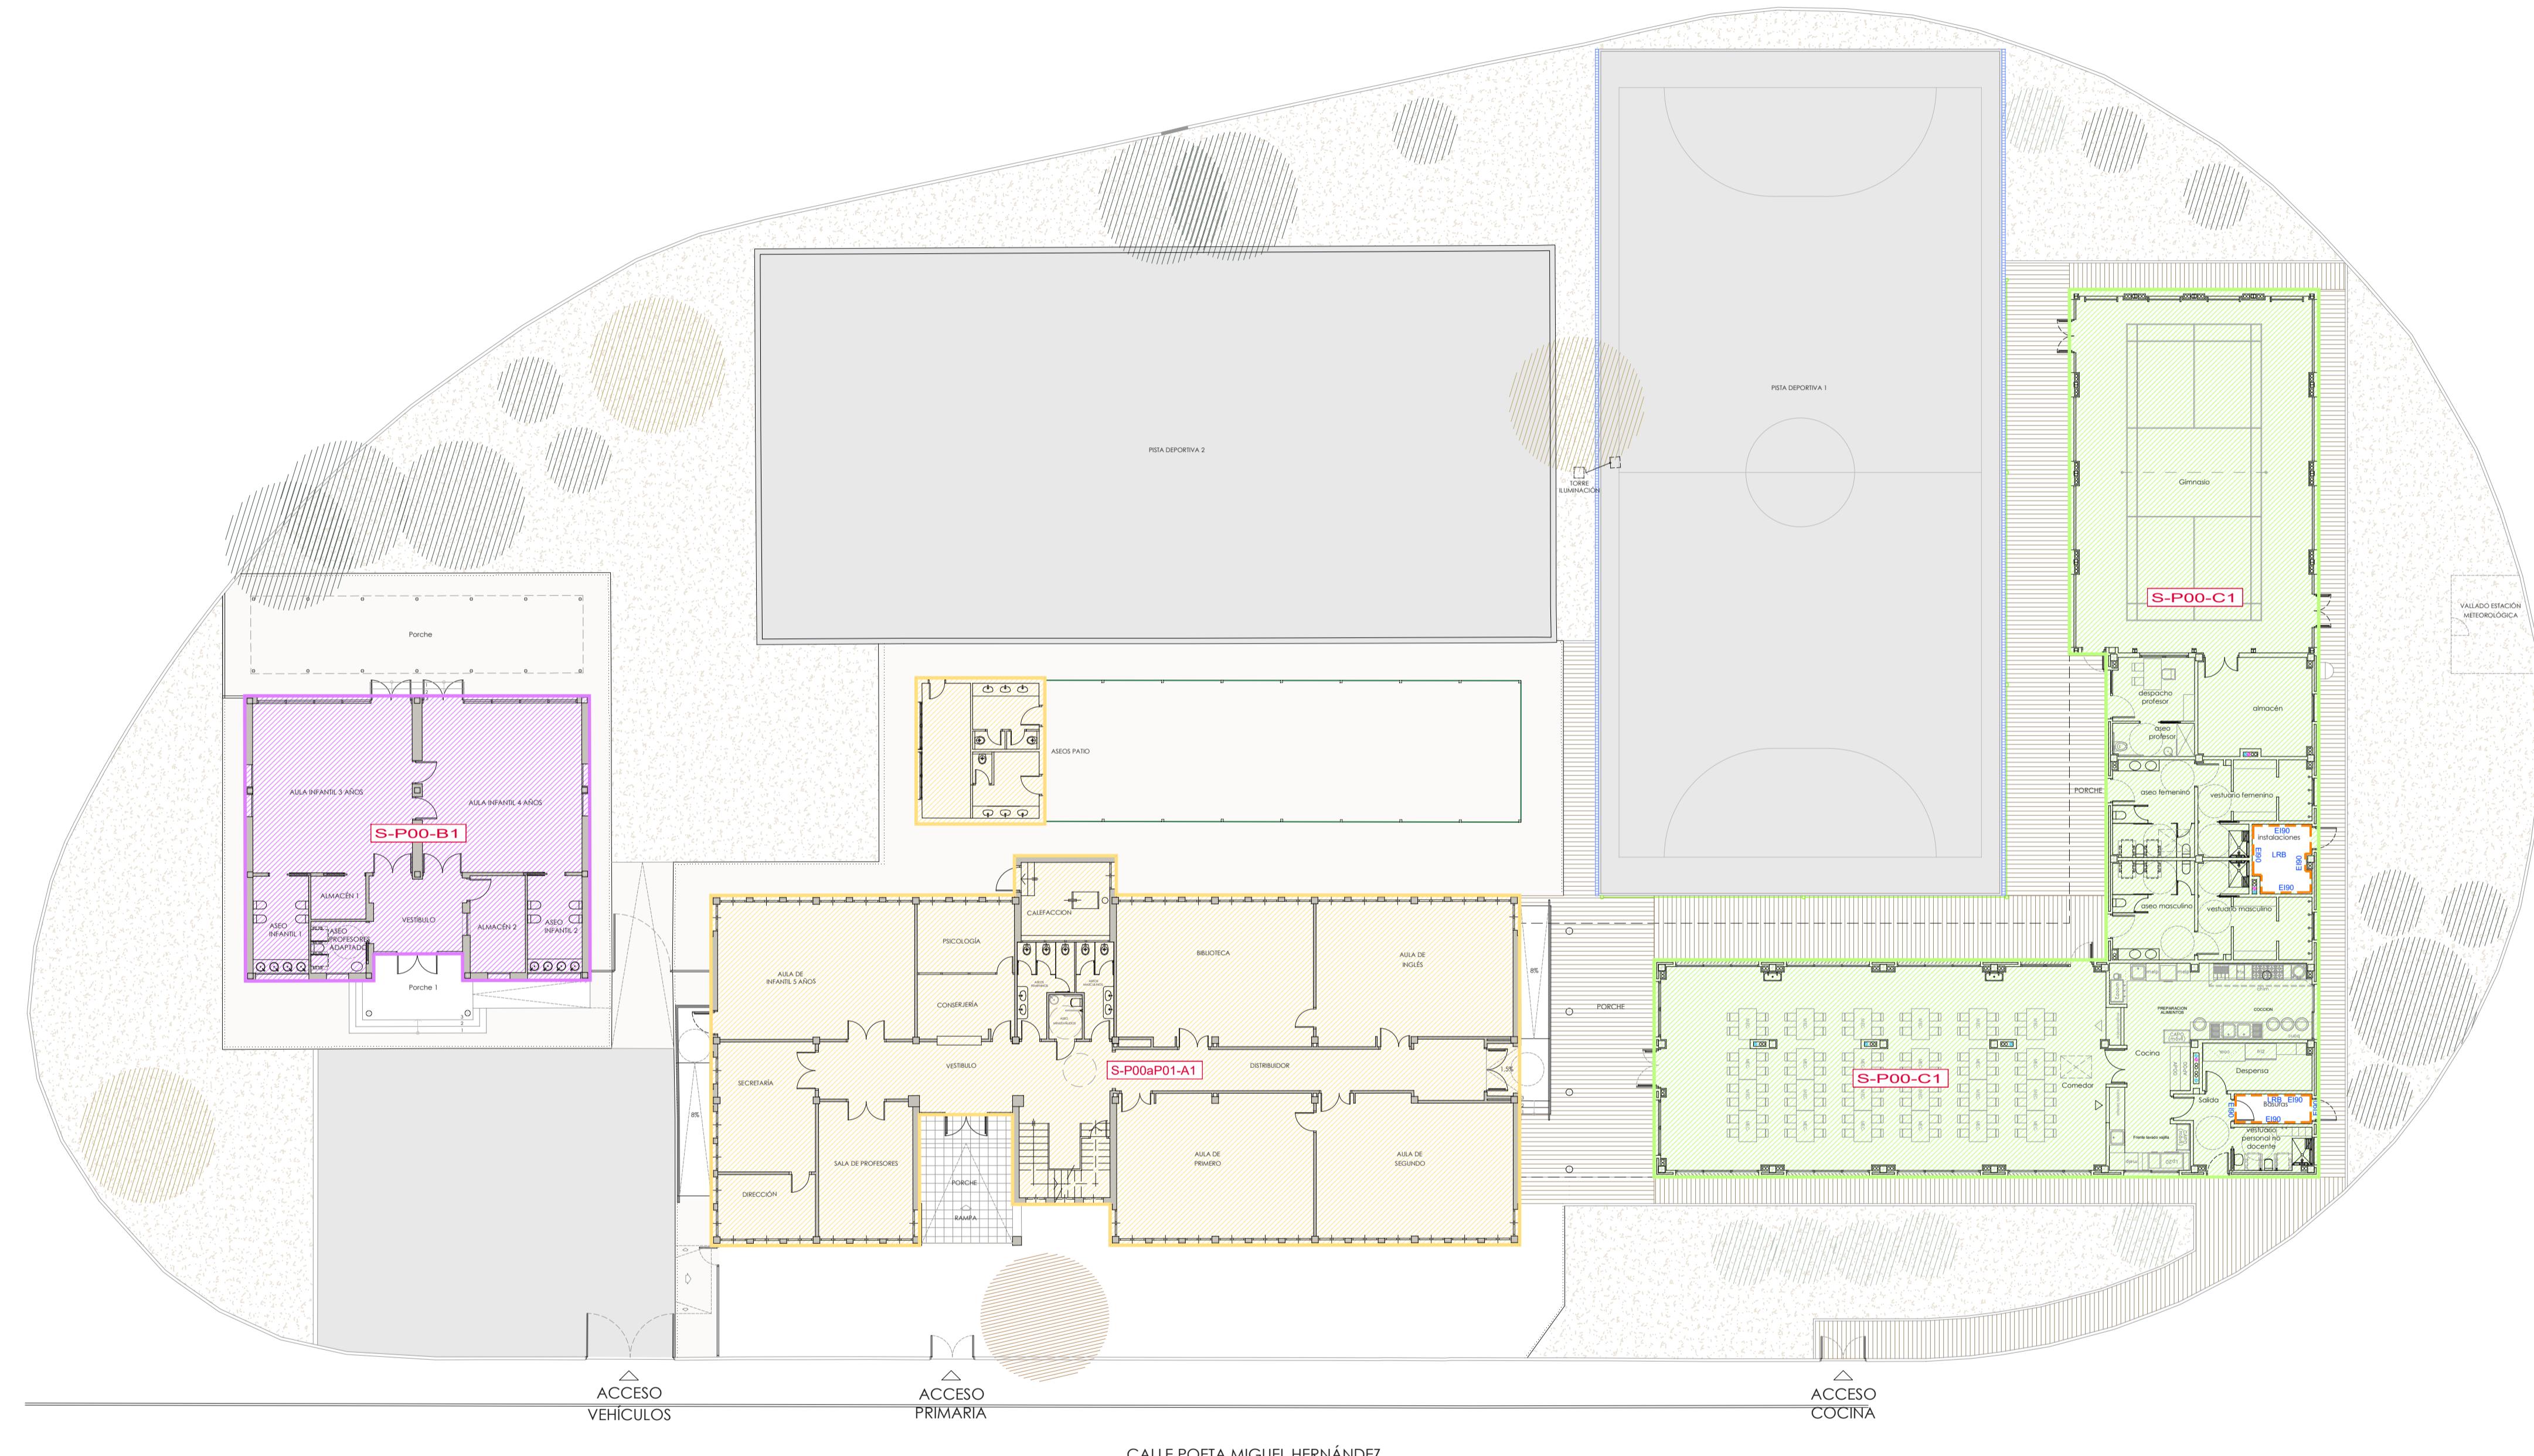

CALLE POETA MIGUEL HERNÁNDEZ



Revisión:	Fecha:	Realizado:	Supervisado:	Aprobado:	Revisión:	Fecha:	Realizado:	Supervisado:	Aprobado:

Fecha: OCTUBRE 2023	Título de proyecto: PROYECTO MODIFICADO II AMPLIACIÓN Y REFORMA DEL C.E.I.P. ESCRITOR CANYÍS CALLE MIGUEL HERNÁNDEZ, N° 3 03640 MONÓVAR, ALICANTE	Escala: A3 = 1/400 A1 = 1/200	Plano: JUSTIFICACIÓN DB-SI SECTORIZACIÓN PLANTA BAJA	Plano nº: C.1.4
Código: 894_2				