



PROYECTO MODIFICADO 2 PARA:

**REDACCIÓN DE PROYECTO Y DIRECCIÓN DE OBRA DE LA REFORMA Y AMPLIACIÓN CEIP ESCRIPTOR CANYÍS
EN MONÓVAR (ALICANTE).**

DOCUMENTO 9: ESTUDIO GESTIÓN RESIDUOS

EXPEDIENTE 1927/2019

CEIP ESCRIPTOR CANYIS DE MONÓVAR

[PLAN EDIFICANT]

FEBRERO 2021



EQUIPO REDACTOR:

UTE TOMÁS LLAVADOR ARQUITECTOS E INGENIEROS SL – JAUME SANCHIS NAVARRO

[telf.: 963 39 43 50 - direccion@tomasllavador.com]

[telf.: 960 63 40 41 - jsanchis@sannarquitectura.com]

FIRMANTES:

JOSÉ MARÍA TOMÁS LLAVADOR ARQUITECTO

REMEDIOS VICENS SALORT ARQUITECTO

CARLOS GARCÍA TORRES ARQUITECTO

PROMOTOR:

AYUNTAMIENTO DE MONÓVAR



Índice

- 1 Memoria Informativa del Estudio**
- 2 Definiciones**
- 3 Medidas Prevención de Residuos**
- 4 Cantidad de Residuos**
- 5 Separación de Residuos**
- 6 Medidas para la Separación en Obra**
- 7 Destino Final**
- 8 Prescripciones del Pliego sobre Residuos**
- 9 Presupuesto**
- 10 Plantillas de Impresos**
 - 10.1 Pictogramas de Peligro**
- 11 Documentación Gráfica**



1. Memoria Informativa del Estudio

Se redacta este Estudio de Gestión de Residuos de Construcción y Demolición en cumplimiento del Real Decreto 105/2008 que regula la producción y gestión de los residuos de construcción y demolición que establece entre las obligaciones del productor de residuos de construcción y demolición la de incluir en proyecto de ejecución un Estudio de Gestión de Residuos de Construcción y Demolición que refleje cómo llevará a cabo las obligaciones que le incumban en relación con los residuos de construcción y demolición que se vayan a producir en la obra.

En base a este Estudio, el poseedor de residuos redactará un plan que será aprobado por la dirección facultativa y aceptado por la propiedad y pasará a formar parte de los documentos contractuales de la obra.

Este Estudio de Gestión los Residuos cuenta con el siguiente contenido:

- Estimación de la **CANTIDAD**, expresada en toneladas y en metros cúbicos, de los residuos de construcción y demolición que se generarán en la obra, codificados con arreglo a la lista europea de residuos publicada por Orden MAM/304/2002, por la que se publican las operaciones de valorización y eliminación de residuos y la lista europea de residuos.
- Relación de **MEDIDAS para la PREVENCIÓN** de residuos en la obra objeto del proyecto.
- Las operaciones de **REUTILIZACIÓN, VALORIZACIÓN o ELIMINACIÓN** a que se destinarán los residuos que se generarán en la obra.
- Las **MEDIDAS para la SEPARACIÓN** de los residuos en obra.
- Las prescripciones del **PLIEGO de PRESCRIPCIONES** técnicas particulares del proyecto, en relación con el almacenamiento, manejo, separación y, en su caso, otras operaciones de gestión de los residuos de construcción y demolición dentro de la obra.
- Una **VALORACIÓN** del coste previsto de la gestión de los residuos de construcción y demolición que formará parte del presupuesto del proyecto en capítulo independiente.
- En su caso, un **INVENTARIO** de los **RESIDUOS PELIGROSOS** que se generarán.
- **PLANOS** de las instalaciones previstas para el almacenamiento, manejo, separación y, en su caso, otras operaciones de gestión de los residuos de construcción y demolición dentro de la obra.

Los datos informativos de la obra son:

Proyecto: MODIFICADO 2 AMPLIACIÓN Y REFORMA CEIP ESCRIPTOR CANYÍS-MONÓVAR

Dirección de la obra:C/ MIGUEL HERNÁNDEZ, 3

Localidad: 03640 MONÓVAR

Provincia: ALICANTE

Promotor: AYUNTAMIENTO MONÓVAR

N.I.F. del promotor: P0308900J

Técnico redactor de este Estudio: JOSÉ MARÍA TOMAS-REMEDIOS VICENS-CARLOS GARCÍA

Titulación o cargo redactor: ARQUITECTOS

Fecha de comienzo de la obra modificada 2: DESCONOCIDA

Este Estudio de Gestión de Residuos de Construcción y Demolición se ha redactado con el apoyo de la aplicación informática específica CONSTRUBIT RESIDUOS.

2 Definiciones

Para un mejor entendimiento de este documento se realizan las siguientes definiciones dentro del ámbito de la gestión de residuos en obras de construcción y demolición:

- **Residuo:** Según la ley 22/2011 se define residuo a cualquier sustancia u objeto que su poseedor deseche o que tenga la intención u obligación de desechar.
- **Residuo peligroso:** Son materias que en cualquier estado físico o químico contienen elementos o sustancias que pueden representar un peligro para el medio ambiente, la salud humana o los recursos naturales. En última instancia, se considerarán residuos peligrosos los que presentan una o varias de las características peligrosas enumeradas en el anexo III de la Ley 22/2011 de Residuos, y aquél que pueda aprobar el Gobierno de conformidad con lo establecido en la normativa europea o en los convenios



internacionales de la materia que sean de aplicación, así como los recipientes y envases que los hayan contenido.

- **Residuos no peligrosos:** Todos aquellos residuos no catalogados como tales según la definición anterior.
- **Residuo inerte:** Aquel residuo No Peligroso que no experimenta transformaciones físicas, químicas o biológicas significativas, no es soluble ni combustible, ni reacciona física ni químicamente ni de ninguna otra manera, no es biodegradable, no afecta negativamente a otras materias con las cuales entra en contacto de forma que pueda dar lugar a contaminación del medio ambiente o perjudicar a la salud humana. La lixivialidad total, el contenido de contaminantes del residuo y la ecotoxicidad del lixiviado deberán ser insignificantes y en particular no deberán suponer un riesgo para la calidad de las aguas superficiales o subterráneas.
- **Residuo de construcción y demolición:** Cualquier sustancia u objeto que cumpliendo con la definición de residuo se genera en una obra de construcción y de demolición.
- **Código LER:** Código de 6 dígitos para identificar un residuo según anexo 2 de la Orden MAM/304/2002. Lista actualmente actualizada por la publicación de la Decisión 2014/955/UE DE LA COMISIÓN, de 18 de diciembre de 2014, por la que se modifica la Decisión 2000/532/CE, sobre la "lista de residuos", de conformidad con la Directiva 2008/98/CE del Parlamento Europeo y del Consejo".
- **Productor de residuos:** La persona física o jurídica titular de la licencia urbanística en una obra de construcción o demolición; en aquellas obras que no precisen de licencia urbanística, tendrá la consideración de productor de residuos la persona física o jurídica titular del bien inmueble objeto de una obra de construcción o demolición.
- **Poseedor de residuos de construcción y demolición:** la persona física o jurídica que tenga en su poder los residuos de construcción y demolición y que no ostente la condición de gestor de residuos. En todo caso, tendrá la consideración de poseedor la persona física o jurídica que ejecute la obra de construcción o demolición, tales como el constructor, los subcontratistas o los trabajadores autónomos. En todo caso, no tendrán la consideración de poseedor de residuos de construcción y demolición los trabajadores por cuenta ajena.
- **Volumen aparente:** volumen total de la masa de residuos en obra, espacio que ocupan acumulados sin compactar con los espacios vacíos que quedan incluidos entre medio. En última instancia, es el volumen que realmente ocupan en obra.
- **Volumen real:** Volumen de la masa de los residuos sin contar espacios vacíos, es decir, entendiendo una teórica masa compactada de los mismos.
- **Gestor de residuos:** La persona o entidad pública o privada que realice cualquiera de las operaciones que componen la gestión de los residuos, sea o no el productor de los mismos. Han de estar autorizados o registrados por el organismo autonómico correspondiente.
- **Destino final:** Cualquiera de las operaciones de valorización y eliminación de residuos enumeradas en la "Orden MAM/304/2002 por la que se publican las operaciones de valorización y eliminación de residuos y la lista europea de residuos".
- **Reutilización:** El empleo de un producto usado para el mismo fin para el que fue diseñado originariamente.
- **Reciclado:** La transformación de los residuos, dentro de un proceso de producción para su fin inicial o para otros fines, incluido el compostaje y la biometanización, pero no la incineración con recuperación de energía.
- **Valorización:** Todo procedimiento que permita el aprovechamiento de los recursos contenidos en los residuos sin poner en peligro la salud humana y sin utilizar métodos que puedan causar perjuicios al medio ambiente.
- **Eliminación:** todo procedimiento dirigido, bien al vertido de los residuos o bien a su destrucción, total o parcial, realizado sin poner en peligro la salud humana y sin utilizar métodos que puedan causar perjuicios al medio ambiente.



3 Medidas Prevención de Residuos

Prevención en Tareas de Derribo

- En la medida de lo posible, las tareas de derribo se realizarán empleando técnicas de desconstrucción selectiva y de desmontaje con el fin de favorecer la reutilización, reciclado y valoración de los residuos.
- Como norma general, el derribo se iniciará con los residuos peligrosos, posteriormente los residuos destinados a reutilización, tras ellos los que se valoricen y finalmente los que se depositarán en vertedero.

Prevención en la Adquisición de Materiales

- La adquisición de materiales se realizará ajustando la cantidad a las mediciones reales de obra, ajustando al máximo las mismas para evitar la aparición de excedentes de material al final de la obra.
- Se requerirá a las empresas suministradoras a que reduzcan al máximo la cantidad y volumen de embalajes priorizando aquellos que minimizan los mismos.
- Se primará la adquisición de materiales reciclables frente a otros de mismas prestaciones, pero de difícil o imposible reciclado.
- Se mantendrá un inventario de productos excedentes para la posible utilización en otras obras.
- Se realizará un plan de entrega de los materiales en que se detalle para cada uno de ellos la cantidad, fecha de llegada a obra, lugar y forma de almacenaje en obra, gestión de excedentes y en su caso gestión de residuos.
- Se priorizará la adquisición de productos "a granel" con el fin de limitar la aparición de residuos de envases en obra.
- Aquellos envases o soportes de materiales que puedan ser reutilizados como los palets, se evitará su deterioro y se devolverán al proveedor.
- Se incluirá en los contratos de suministro una cláusula de penalización a los proveedores que generen en obra más residuos de los previstos y que se puedan imputar a una mala gestión.
- Se intentará adquirir los productos en módulo de los elementos constructivos en los que van a ser colocados para evitar retallos.

Prevención en la Puesta en Obra

- Se optimizará el empleo de materiales en obra evitando la sobredosificación o la ejecución con derroche de material especialmente de aquellos con mayor incidencia en la generación de residuos.
- Los materiales prefabricados, por lo general, optimizan especialmente el empleo de materiales y la generación de residuos por lo que se favorecerá su empleo.
- En la puesta en obra de materiales se intentará realizar los diversos elementos a módulo del tamaño de las piezas que lo componen para evitar desperdicio de material.
- Se vaciarán por completo los recipientes que contengan los productos antes de su limpieza o eliminación, especialmente si se trata de residuos peligrosos.
- En la medida de lo posible se favorecerá la elaboración de productos en taller frente a los realizados en la propia obra que habitualmente generan mayor cantidad de residuos.
- Se primará el empleo de elementos desmontables o reutilizables frente a otros de similares prestaciones no reutilizables.
- Se agotará la vida útil de los medios auxiliares propiciando su reutilización en el mayor número de obras para lo que se extremarán las medidas de mantenimiento.
- Todo personal involucrado en la obra dispondrá de los conocimientos mínimos de prevención de residuos y correcta gestión de ellos.
- Se incluirá en los contratos con subcontratas una cláusula de penalización por la que se desincentivará la generación de más residuos de los previsibles por una mala gestión de los mismos.

Prevención en el Almacenamiento en Obra

- Se realizará un almacenamiento correcto de todos los acopios evitando que se produzcan derrames,



mezclas entre materiales, exposición a inclemencias meteorológicas, roturas de envases o materiales, etc.

- Se extremarán los cuidados para evitar alcanzar la caducidad de los productos sin agotar su consumo.
- Los responsables del acopio de materiales en obra conocerán las condiciones de almacenamiento, caducidad y conservación especificadas por el fabricante o suministrador para todos los materiales que se recepcionen en obra.
- En los procesos de carga y descarga de materiales en la zona de acopio o almacén y en su carga para puesta en obra se producen percances con el material que convierten en residuos productos en perfecto estado. Es por ello que se extremarán las precauciones en estos procesos de manipulado.
- Se realizará un plan de inspecciones periódicas de materiales, productos y residuos acopiados o almacenados para garantizar que se mantiene en las debidas condiciones.

4 Cantidad de Residuos

A continuación, se presenta una estimación de las cantidades, expresadas en toneladas y en metros cúbicos, de los residuos de construcción y demolición que se generarán en la obra, codificados con arreglo a la lista europea de residuos.

Se trata de una "estimación inicial", que es lo que la normativa requiere en este documento, para la toma de decisiones en la gestión de residuos, pero será el fin de obra el que determine en última instancia los residuos obtenidos.

No se consideran residuos, y por tanto no se incluyen en la tabla, las tierras y piedras no contaminadas por sustancias peligrosas, reutilizadas en la misma obra, en una obra distinta o en una actividad de restauración, acondicionamiento o relleno, siempre y cuando pueda acreditarse de forma fehaciente su destino a reutilización.

Código	Descripción del residuo	Cantidad	m3 Volumen
		Peso Tn	Aparente
LER			
30308	Papel y cartón. Destino: Valorización externa	3,05	28,13
1700CERA	Residuos de Fábricas, Tejas y materiales cerámicos. Suma códigos LER 170102 y 170103. Destino: Valorización Externa	42,98	40,56
170101	Hormigón, morteros y derivados. Destino: Valorización Externa	22,64	15,40
170201	Madera. Destino: Valorización Externa	8,97	57,92
170202	Vidrio. Destino: Valorización Externa	18,25	11,13
170203	Plástico. Destino: Valorización Externa	1,79	14,63
170302	Mezclas bituminosas distintas de las especificadas en el código 17 03 01. Destino: Valorización Externa	314,85	314,85
170407	Metales mezclados. Destino: Valorización Externa	35,29	18,40
170504	Tierra y piedras distintas de las especificadas en el código 17 05 03. Destino: Valorización Externa	3.692,673	1.846,34
170802	Materiales de construcción a partir de yeso distintos de los especificados en el código 17 08 01. Destino: Deposición en Vertedero	4,94	12,34
170903	Otros residuos peligrosos. Destino: Envío a Gestor para Tratamiento	1,89	8,12



170904	Residuos mezclados de construcción y demolición distintos de los especificados en los códigos 17 09 01, 17 09 02 y 17 09 03. Destino: Envío a Gestor para Tratamiento	2,15	4,30
200301	Basura. Destino: Envío a Gestor para Tratamiento	1,50	3,62
	Separación de residuos en instalaciones	458,30	
	Transporte residuos no peligrosos	456,41	
	Transporte residuos peligrosos	1,89	
	Total :	5.067,57	2.375,74

5 Separación de Residuos

De acuerdo a las obligaciones de separación en fracciones impuestas por la normativa, los residuos se separarán en obra de la siguiente forma:

Código LER	Descripción del residuo	Cantidad	m3 Volumen
		Peso Tn	Aparente
30308	Papel y cartón. Destino: Valorización externa	3,05	28,13
1700CERA	Residuos de Fábricas, Tejas y materiales cerámicos. Suma códigos LER 170102 y 170103. Destino: Valorización Externa	42,98	40,56
170101	Hormigón, morteros y derivados. Destino: Valorización Externa	22,64	15,40
170201	Madera. Destino: Valorización Externa	8,97	57,92
170202	Vidrio. Destino: Valorización Externa	18,25	11,13
170203	Plástico. Destino: Valorización Externa	1,79	14,63
170302	Mezclas bituminosas distintas de las especificadas en el código 17 03 01. Destino: Valorización Externa	314,85	314,85
170407	Metales mezclados. Destino: Valorización Externa	35,29	18,40
170504	Tierra y piedras distintas de las especificadas en el código 17 05 03. Destino: Valorización Externa	3.692,673	1.846,34
170802	Materiales de construcción a partir de yeso distintos de los especificados en el código 17 08 01. Destino: Deposición en Vertedero	4,94	12,34
170903	Otros residuos peligrosos. Destino: Envío a Gestor para Tratamiento	1,89	8,12
170904	Residuos mezclados de construcción y demolición distintos de los especificados en los códigos 17 09 01, 17 09 02 y 17 09 03. Destino: Envío a Gestor para Tratamiento	2,15	4,30
200301	Basura. Destino: Envío a Gestor para Tratamiento	1,50	3,62
	Separación de residuos en instalaciones	458,30	
	Transporte residuos no peligrosos	456,41	
	Transporte residuos peligrosos	1,89	



Total :	5.067,57	2.375,74
---------	----------	----------

6 Medidas para la Separación en Obra

Con objeto de conseguir una mejor gestión de los residuos generados en la obra de manera que se facilite su reutilización, reciclaje o valorización y para asegurar las condiciones de higiene y seguridad requeridas en el artículo 5.4 del Real Decreto 105/2008 que regula la producción y gestión de los residuos de construcción y de demolición se tomarán las siguientes medidas:

- Las zonas de obra destinadas al almacenaje de residuos quedarán convenientemente señalizadas y para cada fracción se dispondrá un cartel señalizador que indique el tipo de residuo que recoge.
- Todos los envases que lleven residuos deben estar claramente identificados, indicando en todo momento el nombre del residuo, código LER, nombre y dirección del poseedor y el pictograma de peligro en su caso.
- Los residuos químicos peligrosos como restos de desencofrantes, pinturas, colas, ácidos, etc. se almacenarán en cajas ventiladas, bien iluminadas, ordenadas, cerradas, cubiertas de la intemperie, sin sumideros por los que puedan evacuarse fugas o derrames, cuidando de mantener la distancia de seguridad entre residuos que sean sinérgicos entre sí o incompatibles, agrupando los residuos por características de peligrosidad y en armarios o estanterías diferenciadas, en envases adecuados y siempre cerrados, en temperaturas comprendidas entre 21º y 55º o menores de 21º para productos inflamables. También contarán con cubetas de retención en función de las características del producto o la peligrosidad de mezcla con otros productos almacenados.
- Todos los productos envasados que tengan carácter de residuo peligroso deberán estar convenientemente identificados especificando en su etiquetado el nombre del residuo, código LER, nombre y dirección del productor y el pictograma normalizado de peligro.
- Las zonas de almacenaje para los residuos peligrosos habrán de estar suficientemente separadas de las de los residuos no peligrosos, evitando de esta manera la contaminación de estos últimos.
- Los residuos se depositarán en las zonas acondicionadas para ellos conforme se vayan generando.
- Los residuos se almacenarán en contenedores adecuados tanto en número como en volumen evitando en todo caso la sobrecarga de los contenedores por encima de sus capacidades límite.
- Los contenedores situados próximos a lugares de acceso público se protegerán fuera de los horarios de obra con lonas o similares para evitar vertidos descontrolados por parte de terceros que puedan provocar su mezcla o contaminación.
- Para aquellas obras en la que por falta de espacio no resulte técnicamente viable efectuar la separación de los residuos, esta se podrá encomendar a un gestor de residuos en una instalación de residuos de construcción y demolición externa a la obra.

7 Destino Final

Se detalla a continuación el destino final de todos los residuos de la obra, excluidos los reutilizados, agrupados según las fracciones que se generarán en base a los criterios de separación diseñados en puntos anteriores de este mismo documento.

Los principales destinos finales contemplados son: vertido, valorización, reciclado o envío a gestor autorizado.

Código	Descripción del residuo	Cantidad	m3 Volumen
		Peso Tn	Aparente
LER 30308	Papel y cartón. Destino: Valorización externa	3,05	28,13



1700CERA	Residuos de Fábricas, Tejas y materiales cerámicos. Suma códigos LER 170102 y 170103. Destino: Valorización Externa	42,98	40,56
170101	Hormigón, morteros y derivados. Destino: Valorización Externa	22,64	15,40
170201	Madera. Destino: Valorización Externa	8,97	57,92
170202	Vidrio. Destino: Valorización Externa	18,25	11,13
170203	Plástico. Destino: Valorización Externa	1,79	14,63
170302	Mezclas bituminosas distintas de las especificadas en el código 17 03 01. Destino: Valorización Externa	314,85	314,85
170407	Metales mezclados. Destino: Valorización Externa	35,29	18,40
170504	Tierra y piedras distintas de las especificadas en el código 17 05 03. Destino: Valorización Externa	3.692,673	1.846,34
170802	Materiales de construcción a partir de yeso distintos de los especificados en el código 17 08 01. Destino: Deposición en Vertedero	4,94	12,34
170903	Otros residuos peligrosos. Destino: Envío a Gestor para Tratamiento	1,89	8,12
170904	Residuos mezclados de construcción y demolición distintos de los especificados en los códigos 17 09 01, 17 09 02 y 17 09 03. Destino: Envío a Gestor para Tratamiento	2,15	4,30
200301	Basura. Destino: Envío a Gestor para Tratamiento	1,50	3,62
	Separación de residuos en instalaciones	458,30	
	Transporte residuos no peligrosos	456,41	
	Transporte residuos peligrosos	1,89	
Total :		5.067,57	2.375,74

8 Prescripciones del Pliego sobre Residuos

Obligaciones Agentes Intervinientes

- Además de las obligaciones previstas en la normativa aplicable, la persona física o jurídica que ejecute la obra estará obligada a presentar a la propiedad de la misma un plan que refleje cómo llevará a cabo las obligaciones que le incumban en relación con los residuos de construcción y demolición que se vayan a producir en la obra. El plan, una vez aprobado por la dirección facultativa y aceptado por la propiedad, pasará a formar parte de los documentos contractuales de la obra.
- El poseedor de residuos de construcción y demolición, cuando no proceda a gestionarlos por sí mismo, y sin perjuicio de los requerimientos del proyecto aprobado, estará obligado a entregarlos a un gestor de residuos o a participar en un acuerdo voluntario o convenio de colaboración para su gestión. Los residuos de construcción y demolición se destinarán preferentemente, y por este orden, a operaciones de reutilización, reciclado o a otras formas de valorización y en última instancia a depósito en vertedero.
- Según impone la normativa de aplicación, el poseedor de los residuos estará obligado a sufragar los correspondientes costes de gestión de los residuos.
- El productor de residuos (promotor) habrá de obtener del poseedor (contratista) la documentación



acreditativa de que los residuos de construcción y demolición producidos en la obra han sido gestionados en la misma ó entregados a una instalación de valorización ó de eliminación para su tratamiento por gestor de residuos autorizado, en los términos regulados en la normativa y, especialmente, en el plan o en sus modificaciones. Esta documentación será conservada durante cinco años.

- En las obras de edificación sujetas a licencia urbanística la legislación autonómica podrá imponer al promotor (productor de residuos) la obligación de constituir una fianza, o garantía financiera equivalente, que asegure el cumplimiento de los requisitos establecidos en dicha licencia en relación con los residuos de construcción y demolición de la obra, cuyo importe se basará en el capítulo específico de gestión de residuos del presupuesto de la obra.
- Todos los trabajadores intervenientes en obra han de estar formados e informados sobre el procedimiento de gestión de residuos en obra que les afecta, especialmente de aquellos aspectos relacionados con los residuos peligrosos.
- El poseedor de residuos nombrará una persona responsable que velará por la correcta ejecución del Plan de Gestión de Residuos aprobado.

Gestión de Residuos

- Según requiere la normativa, se prohíbe el depósito en vertedero de residuos de construcción y demolición que no hayan sido sometidos a alguna operación de tratamiento previo.
- El poseedor de los residuos estará obligado, mientras se encuentren en su poder, a mantenerlos en condiciones adecuadas de higiene y seguridad, así como a evitar la mezcla de fracciones ya seleccionadas que impida o dificulte su posterior valorización o eliminación.
- Se debe asegurar en la contratación de la gestión de los residuos, que el destino final o el intermedio son centros con la autorización autonómica del organismo competente en la materia. Se debe contratar sólo transportistas o gestores autorizados por dichos organismos e inscritos en los registros correspondientes.
- Las tierras que puedan tener un uso posterior para jardinería o recuperación de suelos degradados, serán retiradas y almacenadas durante el menor tiempo posible, en condiciones de altura no superior a 2 metros.
- El depósito temporal de los residuos se realizará en contenedores adecuados a la naturaleza y al riesgo de los residuos generados.
- Dentro del programa de seguimiento del Plan de Gestión de Residuos se realizarán reuniones periódicas a las que asistirán contratistas, subcontratistas, dirección facultativa y cualquier otro agente afectado. En las mismas se evaluará el cumplimiento de los objetivos previstos, el grado de aplicación del Plan y la documentación generada para la justificación del mismo.
- Se deberá asegurar en la contratación de la gestión de los RCDs, que el destino final (Planta de Reciclaje, Vertedero, Cantera, Incineradora, Centro de Reciclaje de Plásticos/Madera...) sean centros autorizados. Así mismo se deberá contratar sólo transportistas o gestores autorizados e inscritos en los registros correspondientes. Se realizará un estricto control documental, de modo que los transportistas y gestores de RCDs deberán aportar los vales de cada retirada y entrega en destino final.
- Cualquier modificación, que se planteará durante la ejecución de la obra, de la disposición de las instalaciones para la gestión de residuos en obra planteada en este documento, contará preceptivamente con la aprobación de la Dirección Facultativa.

Derribo y Demolición

- En los procesos de derribo se priorizará la retirada tan pronto como sea posible de los elementos que generen residuos contaminantes y peligrosos. Si es posible, esta retirada será previa a cualquier otro trabajo.
- Los elementos constructivos a desmontar que tengan como destino último la reutilización, se retirarán antes de proceder al derribo o desmontaje de otros elementos constructivos, todo ello para evitar su deterioro.
- En la planificación de los derribos se programarán de manera consecutiva todos los trabajos de desmontaje en los que se genere idéntica tipología de residuos con el fin de facilitar los trabajos de separación.



Separación

- El depósito temporal de los residuos valorizables que se realice en contenedores o en acopios, se debe señalizar y separar del resto de residuos de un modo adecuado.
- Los contenedores o envases que almacenen residuos deberán señalizarse correctamente, indicando el tipo de residuo, la peligrosidad, y los datos del poseedor.
- El responsable de la obra al que presta servicio un contenedor de residuos adoptará las medidas necesarias para evitar el depósito de residuos ajenos a la misma. Igualmente, deberá impedir la mezcla de residuos valorizables con aquellos que no lo son.
- El poseedor de los residuos establecerá los medios humanos, técnicos y procedimientos de separación que se dedicarán a cada tipo de residuo generado.
- Los contenedores de los residuos deberán estar pintados en colores que destaque y contar con una banda de material reflectante. En los mismos deberá figurar, en forma visible y legible, la siguiente información del titular del contenedor: razón social, CIF, teléfono y número de inscripción en el Registro de Transportistas de Residuos.
- Cuando se utilicen sacos industriales y otros elementos de contención o recipientes, se dotarán de sistemas (adhesivos, placas, etcétera) que detallen la siguiente información del titular del saco: razón social, CIF, teléfono y número de inscripción en el Registro de Transportistas o Gestores de Residuos.
- Los residuos generados en las cajas de obra producidos en tareas de oficina, vestuarios, comedores, etc. tendrán la consideración de Residuos Sólidos Urbanos y se gestionarán como tales según estipule la normativa reguladora de dichos residuos en la ubicación de la obra,

Documentación

- La entrega de los residuos de construcción y demolición a un gestor por parte del poseedor habrá de constar en documento fehaciente, en el que figure, al menos, la identificación del poseedor y del productor, la obra de procedencia y, en su caso, el número de licencia de la obra, la cantidad, expresada en toneladas o en metros cúbicos, o en ambas unidades cuando sea posible, el tipo de residuos entregados, codificados con arreglo a la lista europea de residuos vigente y la identificación del gestor de las operaciones de destino.
- El poseedor de los residuos estará obligado a entregar al productor los certificados y demás documentación acreditativa de la gestión de los residuos a que se hace referencia en el Real Decreto 105/2008 que regula la producción y gestión de los residuos de construcción y de demolición.
- El poseedor de residuos dispondrá de documentos de aceptación de los residuos realizados por el gestor al que se le vaya a entregar el residuo.
- El gestor de residuos debe extender al poseedor un certificado acreditativo de la gestión de los residuos recibidos, especificando la identificación del poseedor y del productor, la obra de procedencia y, en su caso, el número de licencia de la obra, la cantidad, expresada en toneladas o en metros cúbicos, o en ambas unidades cuando sea posible, y el tipo de residuos entregados, codificados con arreglo a la lista europea de residuos publicada por Orden MAM/304/2002.
- Cuando el gestor al que el poseedor entregue los residuos de construcción y demolición efectúe únicamente operaciones de recogida, almacenamiento, transferencia o transporte, en el documento de entrega deberá figurar también el gestor de valorización o de eliminación ulterior al que se destinan los residuos.

Normativa

- Real Decreto 952/1997, que modifica el Reglamento para la ejecución de la ley 20/1986 básica de Residuos Tóxicos y Peligrosos, aprobado mediante Real Decreto 833/1998.
- Real Decreto 833/1988, de 20 de julio, por el que se aprueba, el Reglamento para la ejecución de la Ley 20/1986, Básica de Residuos Tóxicos y Peligrosos.
- REAL DECRETO 646/2020, de 7 de julio, por el que se regula la eliminación de residuos mediante depósito en vertedero.
- REAL DECRETO 105/2008, de 1 de febrero, por el que se regula la producción y gestión de los residuos de construcción y demolición.



- LEY 22/2011 de 28 de julio, de Residuos y suelos contaminados.
- Orden APM/1007/2017, de 10 de octubre, sobre normas generales de valorización de materiales naturales excavados para su utilización en operaciones de relleno y obras distintas a aquéllas en las que se generaron.

Comunidad Valenciana

Ley 10/2000 de Residuos de la Comunidad Valenciana.

Decreto 200/2004, de 1 de octubre, del Consell de la Generalitat, por el que se regula la utilización de residuos inertes adecuados en obras de restauración, acondicionamiento y relleno, o con fines de construcción.

9 Presupuesto

El desglose del presupuesto de la gestión de residuos consta en las mediciones y presupuesto global del proyecto.

Código LER	Descripción del residuo	Cantidad	m3 Volumen	PRECIO	Valoración
		Peso Tn	Aparente	€/Tn	€
30308	Papel y cartón. Destino: Valorización externa	3,05	28,13	24,52	74,79
1700CERA	Residuos de Fábricas, Tejas y materiales cerámicos. Suma códigos LER 170102 y 170103. Destino: Valorización Externa	42,98	40,56	22,17	952,87
170101	Hormigón, morteros y derivados. Destino: Valorización Externa	22,64	15,40	6,06	137,20
170201	Madera. Destino: Valorización Externa	8,97	57,92	0,87	7,80
170202	Vidrio. Destino: Valorización Externa	18,25	11,13	17,88	326,31
170203	Plástico. Destino: Valorización Externa	1,79	14,63	19	34,01
170302	Mezclas bituminosas distintas de las especificadas en el código 17 03 01. Destino: Valorización Externa	314,85	314,85	7,59	2389,71
170407	Metales mezclados. Destino: Valorización Externa	35,29	18,40	105,14	3710,39
170504	Tierra y piedras distintas de las especificadas en el código 17 05 03. Destino: Valorización Externa	3692,673	1678,49	1,81	6683,74
170802	Materiales de construcción a partir de yeso distintos de los especificados en el código 17 08 01. Destino: Deposición en Vertedero	4,94	12,34	5,54	27,37
170903	Otros residuos peligrosos. Destino: Envío a Gestor para Tratamiento	1,89	8,12	59,08	111,66
170904	Residuos mezclados de construcción y demolición distintos de los especificados en los códigos 17 09 01, 17 09 02 y 17 09 03. Destino: Envío a Gestor para Tratamiento	2,15	4,30	27,42	58,95
200301	Basura. Destino: Envío a Gestor para Tratamiento	1,50	3,62	19	28,50
	Separación de residuos en instalaciones	458,30		15,28	7002,82
	Transporte residuos no peligrosos	456,41		5,41	2469,18
	Transporte residuos peligrosos	1,89		36,06	68,15
	Total :	5067,57	2207,89		24083,45



ACTA DE APROBACIÓN DEL PLAN DE GESTIÓN DE LOS RESIDUOS DE CONSTRUCCIÓN Y DEMOLICIÓN POR LA DIRECCIÓN FACULTATIVA Y ACEPTACIÓN POR LA PROPIEDAD

Proyecto: MODIFICADO 2 AMPLIACIÓN Y REFORMA CEIP ESCRIPTOR CANYÍS-MONÓVAR

Dirección de la obra: C/ MIGUEL HERNANDEZ, 3

Localidad: 03640 MONÓVAR

Provincia: ALICANTE

Redactor Estudio de Gestión: JOSÉ MARÍA TOMAS-REMEDIOS VICENS-CARLOS GARCÍA

Presupuesto Ejecución Material Modificado 2: 2.027.993,89 €.

Presupuesto Gestión Residuos: 24.083,45 €.

Promotor: AYUNTAMIENTO MONÓVAR

Director de Obra: JOSÉ MARÍA TOMAS-REMEDIOS VICENS-CARLOS GARCÍA

Director de Ejecución Material Obra: JAUME SANCHIS NAVARRO

Contratista redactor del Plan: Sustituya este texto por nombre CONTRATISTA

Fecha prevista comienzo de obra: DESCONOCIDA

En cumplimiento de lo estipulado en el Real Decreto 105/2008 que regula la producción y gestión de los residuos de construcción y demolición, es requisito necesario aprobar por parte de la Dirección Facultativa y sus representantes el Director de Obra y el Director de Ejecución Material de la Obra y aceptar por parte de la Propiedad el Plan de Gestión de Residuos de Construcción y Demolición presentado por el Contratista para la obra reseñada en el inicio del acta.

Una vez analizado el contenido del mencionado Plan de Gestión de los Residuos de Construcción y Demolición, se hace constar la conformidad con el mismo considerando que reúne las condiciones técnicas requeridas para su aprobación.

Dicho Plan pasa a formar parte de los documentos contractuales de la obra junto a la documentación acreditativa de la correcta gestión de los residuos, facilitadas a la Dirección Facultativa y a la Propiedad por el Poseedor y el Gestor de Residuos.

En consecuencia, la Dirección Facultativa, que suscribe, procede a la aprobación formal y el Promotor, que suscribe, procede a la aceptación formal, del reseñado Plan de Gestión de los Residuos de Construcción y Demolición, quedando enterado el Contratista.

Se advierte que, cualquier modificación que se pretenda introducir al Plan de Gestión de los Residuos de Construcción y Demolición, aprobado, en función del proceso de ejecución de la obra, de la evolución de los trabajos o de las incidencias y modificaciones que pudieran surgir durante su ejecución, requerirá de la aprobación de la Dirección Facultativa y la aceptación por la propiedad, para su efectiva aplicación.

El Plan de Gestión de los Residuos de Construcción y Demolición, objeto de la presente Acta habrá de estar en la obra, en poder del Contratista o persona que le represente, a disposición permanente de la Dirección Facultativa, además de a la del personal y servicios de los Órganos Técnicos en esta materia de la Comunidad Autónoma.

Firmado en Sustituya por LOCALIDAD FIRMA, a Sustituya por Fecha Firma Acta

Representante
Promotor

Director
de Obra

Director Ejecución

Representante
Contratista



TABLA CONTROL SALIDA RESIDUOS OBRA

Obra: AMPLIACION Y REFORMA CEIP ESCRIPTOR CANÍS-MONÓVAR

Productor Residuos: AYUNTAMIENTO MONÓVAR

Poseedor Residuos: Sustituya este texto por nombre CONTRATISTA

Fecha:	Residuo:	LER:
Albarán/DCS:	Cantidad (Tn):	
Transportista:	Gestor:	

Fecha:	Residuo:	LER:
Albarán/DCS:	Cantidad (Tn):	
Transportista:	Gestor:	

ALBARÁN DE RETIRADA DE RESIDUOS NO PELIGROSOS N°

IDENTIFICACION DEL PRODUCTOR

Nombre o razón social:			
Dirección:			
Localidad:		Código postal:	
N.I.F.:		N.I.R.I.:	
Teléfono:		Fax:	
Persona Responsable:			

IDENTIFICACION DEL GESTOR

Nombre o razón social:			
Dirección:			
Nº de Gestor Autorizado:			
Localidad:		Código postal:	
N.I.F.:		N.I.R.I.:	
Teléfono:		Fax:	
Persona Responsable:			

IDENTIFICACION DEL TRANSPORTE

Nombre o razón social:			
Dirección:			
Nº de Gestor Autorizado:			
Localidad:		Código postal:	
N.I.F.:		N.I.R.I.:	
Teléfono:		Fax:	
Persona Responsable:			

IDENTIFICACION DEL RESIDUO

Denominación descriptiva:			
Descripción L.E.R.:			
Código L.E.R.:			

CANTIDAD A GESTIONAR (Peso y Volumen):

TIPO DE ENVASE:			
FECHA:			

Fdo. (Responsable de residuos de la empresa productora)



NOTIFICACIÓN PREVIA DE TRASLADO DE RESIDUOS PELIGROSOS

Art. 41.c R.D. 833/88, R.D. 952/97 y Orden MAM/304/2002

1.- Datos del PRODUCTOR		Comunidad Autónoma:					
Razón Social				N.I.F.:			
Dirección:				Nº Productor			
Municipio		Provincia		Código Postal			
Teléfono:		Fax:		E-mail:			
Persona de contacto:							
2.- Datos del DESTINATARIO		Comunidad Autónoma:					
Razón Social				N.I.F.	Nº Gestor Autorizado		
Dirección del domicilio social:							
Municipio		Provincia		Código Postal			
Teléfono:		Fax:		E-mail:			
Persona de contacto:							
3.- Datos del TRANSPORTISTA		Comunidad Autónoma:					
Razón Social				N.I.F.	Matrícula Vehículo		
Dirección del domicilio social:							
Municipio		Provincia		Código Postal			
Teléfono:		Fax:		E-mail:			
Persona de contacto:							
4.- Identificación del RESIDUO							
4.1. Código LER							
Descripción habitual:							
4.2.- Código del Residuo (según tablas Anexo 1 R.D. 952/97)							
Tabla 1 Q	Tabla 2 D	Tabla 3 L	Tabla 4 C	Tabla 5 H	Tabla 6 A	Tabla 7 B	
4.3.- Gestión final a realizar (orden MAM 304/2002):					Cant. Total anual (kg):		
4.4.- En caso de Traslado Transfronterizo:							
Nº Doc. Notificación:							
Nº de orden del envío:							
4.5. Medio Transporte:							
4.6. Itinerario:							
4.7.- CC.AA. de Tránsito:							
4.8.- Fecha de notificación:				4.9.- Fecha envío:			



SOLICITUD DE ADMISION DE RESIDUOS PELIGROSOS (R.D. 833/88 y R.D. 952/97)

IDENTIFICACION DEL PRODUCTOR

Nombre o razón social:			
Dirección:			
Localidad:		Código postal:	
N.I.F.:		N.I.R.I.:	
Teléfono:		Fax:	
Persona Responsable:			

IDENTIFICACION DEL GESTOR

Nombre o razón social:			
Dirección:			
Nº de Gestor Autorizado:			
Localidad:		Código postal:	
N.I.F.:		N.I.R.I.:	
Teléfono:		Fax:	
Persona Responsable:			

IDENTIFICACION DEL RESIDUO

Denominación descriptiva:			
Descripción L.E.R.:			
Código L.E.R.:			
Composición química:			
Propiedades Físico-químicas:			

CODIGO DE IDENTIFICACIÓN DEL RESIDUO

Razón por la que el residuo debe ser gestionado	Q
Operación de gestión	D/R
Tipo genérico del residuo peligroso	L/P/S/G
Constituyentes que dan al residuo su carácter peligroso	C
Características de peligrosidad	H
Actividad generadora del residuo peligroso	A
Proceso generador del residuo peligroso	B

CANTIDAD A GESTIONAR (Peso y Volumen):	
TIPO DE ENVASE:	
FECHA:	

Fdo. (Responsable de residuos de la empresa productora)



PELIGROS FÍSICOS	
	Explosivos. Explosivos inestables Explosivos de las divisiones 1.1, 1.2, 1.3 y 1.4 Sustancias y mezclas que reaccionan espontáneamente, de los tipos A y B Peróxidos orgánicos de los tipos A y B
	Inflamables. Gases inflamables, categoría 1 Aerosoles y sólidos inflamables, categorías 1 y 2 Líquidos inflamables, categorías 1, 2 y 3 Sustancias y mezclas que reaccionan espontáneamente, de tipo B, C, D, E y F Líquidos y sólidos pirofóricos, categoría 1 y Peróxidos orgánicos de tipo B, C, D, E y F Sustancias y mezclas que experimentan calentamiento espontáneo, categorías 1 y 2 Sustancias y mezclas que, en contacto con agua, desprenden gases inflamables; cat.1,2 y 3
	Comburentes. Gases comburentes, categoría 1 Líquidos comburentes, categorías 1, 2 y 3 Sólidos comburentes, categorías 1, 2 y 3
	Gases a presión. Gases comprimidos; Gases licuados; Gases licuados refrigerados; Gases disueltos
	Corrosivos. Corrosivos para los metales, categoría 1



PELIGROS PARA LA SALUD

	Toxicidad aguda. Toxicidad aguda (oral, cutánea, por inhalación), categorías 1, 2 y 3
	Toxicidad aguda, irritación, sensibilización, efectos narcóticos. Toxicidad aguda (oral, cutánea, por inhalación), categoría 4 Irritación cutánea y ocular, categoría 2 Sensibilización cutánea, categoría 1 Toxicidad específica en determinados órganos (exposición única), Categoría 3 Irritación de las vías respiratorias Efectos narcóticos
	Peligroso para la salud. Sensibilización respiratoria, categoría 1 Mutagenicidad en células germinales, categorías 1A, 1B y 2 Carcinogenicidad, categorías 1A, 1B y 2 Toxicidad para la reproducción, categorías 1A, 1B y 2 Toxicidad específica en determinados órganos (exposición única), categorías 1 y 2 Toxicidad específica en determinados órganos (exposiciones repetidas), categorías 1 y 2 Peligro por aspiración, categoría 1


PELIGROS PARA EL MEDIO AMBIENTE

	Peligroso para el medio ambiente acuático. Peligro agudo, categoría 1 Peligro crónico, categorías 1 y 2
--	--



PROYECTO MODIFICADO 2 AMPLIACIÓN Y REFORMA CEIP
ESCRITOR CANYS EN MONÓVAR (ALICANTE)

OCTUBRE 2023

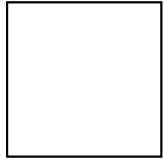

depositar exclusivamente


**RESIDUOS
HORMIGÓN**

CONSTRUBIT.COM



PROYECTO MODIFICADO 2 AMPLIACIÓN Y REFORMA CEIP
ESCRITOR CANYS EN MONÓVAR (ALICANTE)

OCTUBRE 2023

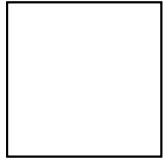

depositar exclusivamente


RESIDUOS CERÁMICA TEJAS, LADRILLOS, CERÁMICOS

CONSTRUBIT.COM



PROYECTO MODIFICADO 2 AMPLIACIÓN Y REFORMA CEIP
ESCRITOR CANYS EN MONÓVAR (ALICANTE)

OCTUBRE 2023

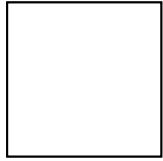

depositar exclusivamente


**RESIDUOS
METAL**

CONSTRUBIT.COM



PROYECTO MODIFICADO 2 AMPLIACIÓN Y REFORMA CEIP
ESCRITOR CANYS EN MONÓVAR (ALICANTE)

OCTUBRE 2023

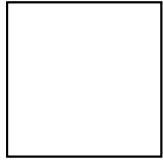

depositar exclusivamente


**RESIDUOS
MADERA**

CONSTRUBIT.COM



PROYECTO MODIFICADO 2 AMPLIACIÓN Y REFORMA CEIP
ESCRITOR CANYS EN MONÓVAR (ALICANTE)

OCTUBRE 2023

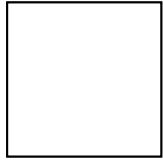

depositar exclusivamente


**RESIDUOS
VIDRIO**

CONSTRUBIT.COM



PROYECTO MODIFICADO 2 AMPLIACIÓN Y REFORMA CEIP
ESCRITOR CANYS EN MONÓVAR (ALICANTE)

OCTUBRE 2023

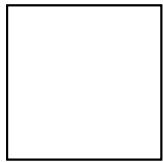

depositar exclusivamente


**RESIDUOS
PLÁSTICO**

CONSTRUBIT.COM



PROYECTO MODIFICADO 2 AMPLIACIÓN Y REFORMA CEIP
ESCRITOR CANYS EN MONÓVAR (ALICANTE)


OCTUBRE 2023

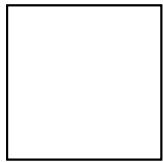

depositar exclusivamente

**RESIDUOS
PAPEL y CARTÓN**

CONSTRUBIT.COM

 

ZONA RESERVADA



RESIDUOS PELIGROSOS

- NO MEZCLAR RESIDUOS.
- PROTEGER DE LA LLUVIA.
- IDENTIFICAR LOS RESIDUOS DEPOSITADOS.
- LA RETIRADA DE LOS RESIDUOS PELIGROSOS
SE REALIZARÁ POR GESTOR AUTORIZADO

CONSTRUBIT.COM



11 Documentación Gráfica

Entre la documentación gráfica que se acompaña a este documento de Gestión de Residuos se incluyen los siguientes planos:

GESTIÓN DE RESIDUOS		ESCALA	FORMATO
PLANO	DETALLE		
GR-01	Fase Obra I. Ejecución Pista Deportiva.	1/200	A1
GR-02	Fase Obra II. Ejecución Comedor Escolar - Pabellón Deportivo.	1/200	A1
GR-03	Fase Obra IV. Consolidación Edificio Actual de Primaria.	1/200	A1
GR-04	Fase Obra V. Rampas Accesibilidad Edificio Actual Primaria.	1/200	A1
GR-05	Fase Obra VI. Sustitución Carpintería Exterior Edificio Actual Primaria.	1/200	A1

VALENCIA, OCTUBRE 2023


JOSE MARIA TOMAS-REMEDIOS VICENS-CARLOS GARCIA
ARQUITECTOS

FASE I VALLADO DE OBRA.
VALLA METALICA CON PIES DE HORMIGON

I. PISTA DEPORTIVA


Las fases corresponden a ámbitos de trabajo

- ① CASETA OFICINA
- ② VESTUARIOS
- ③ ALMACÉN

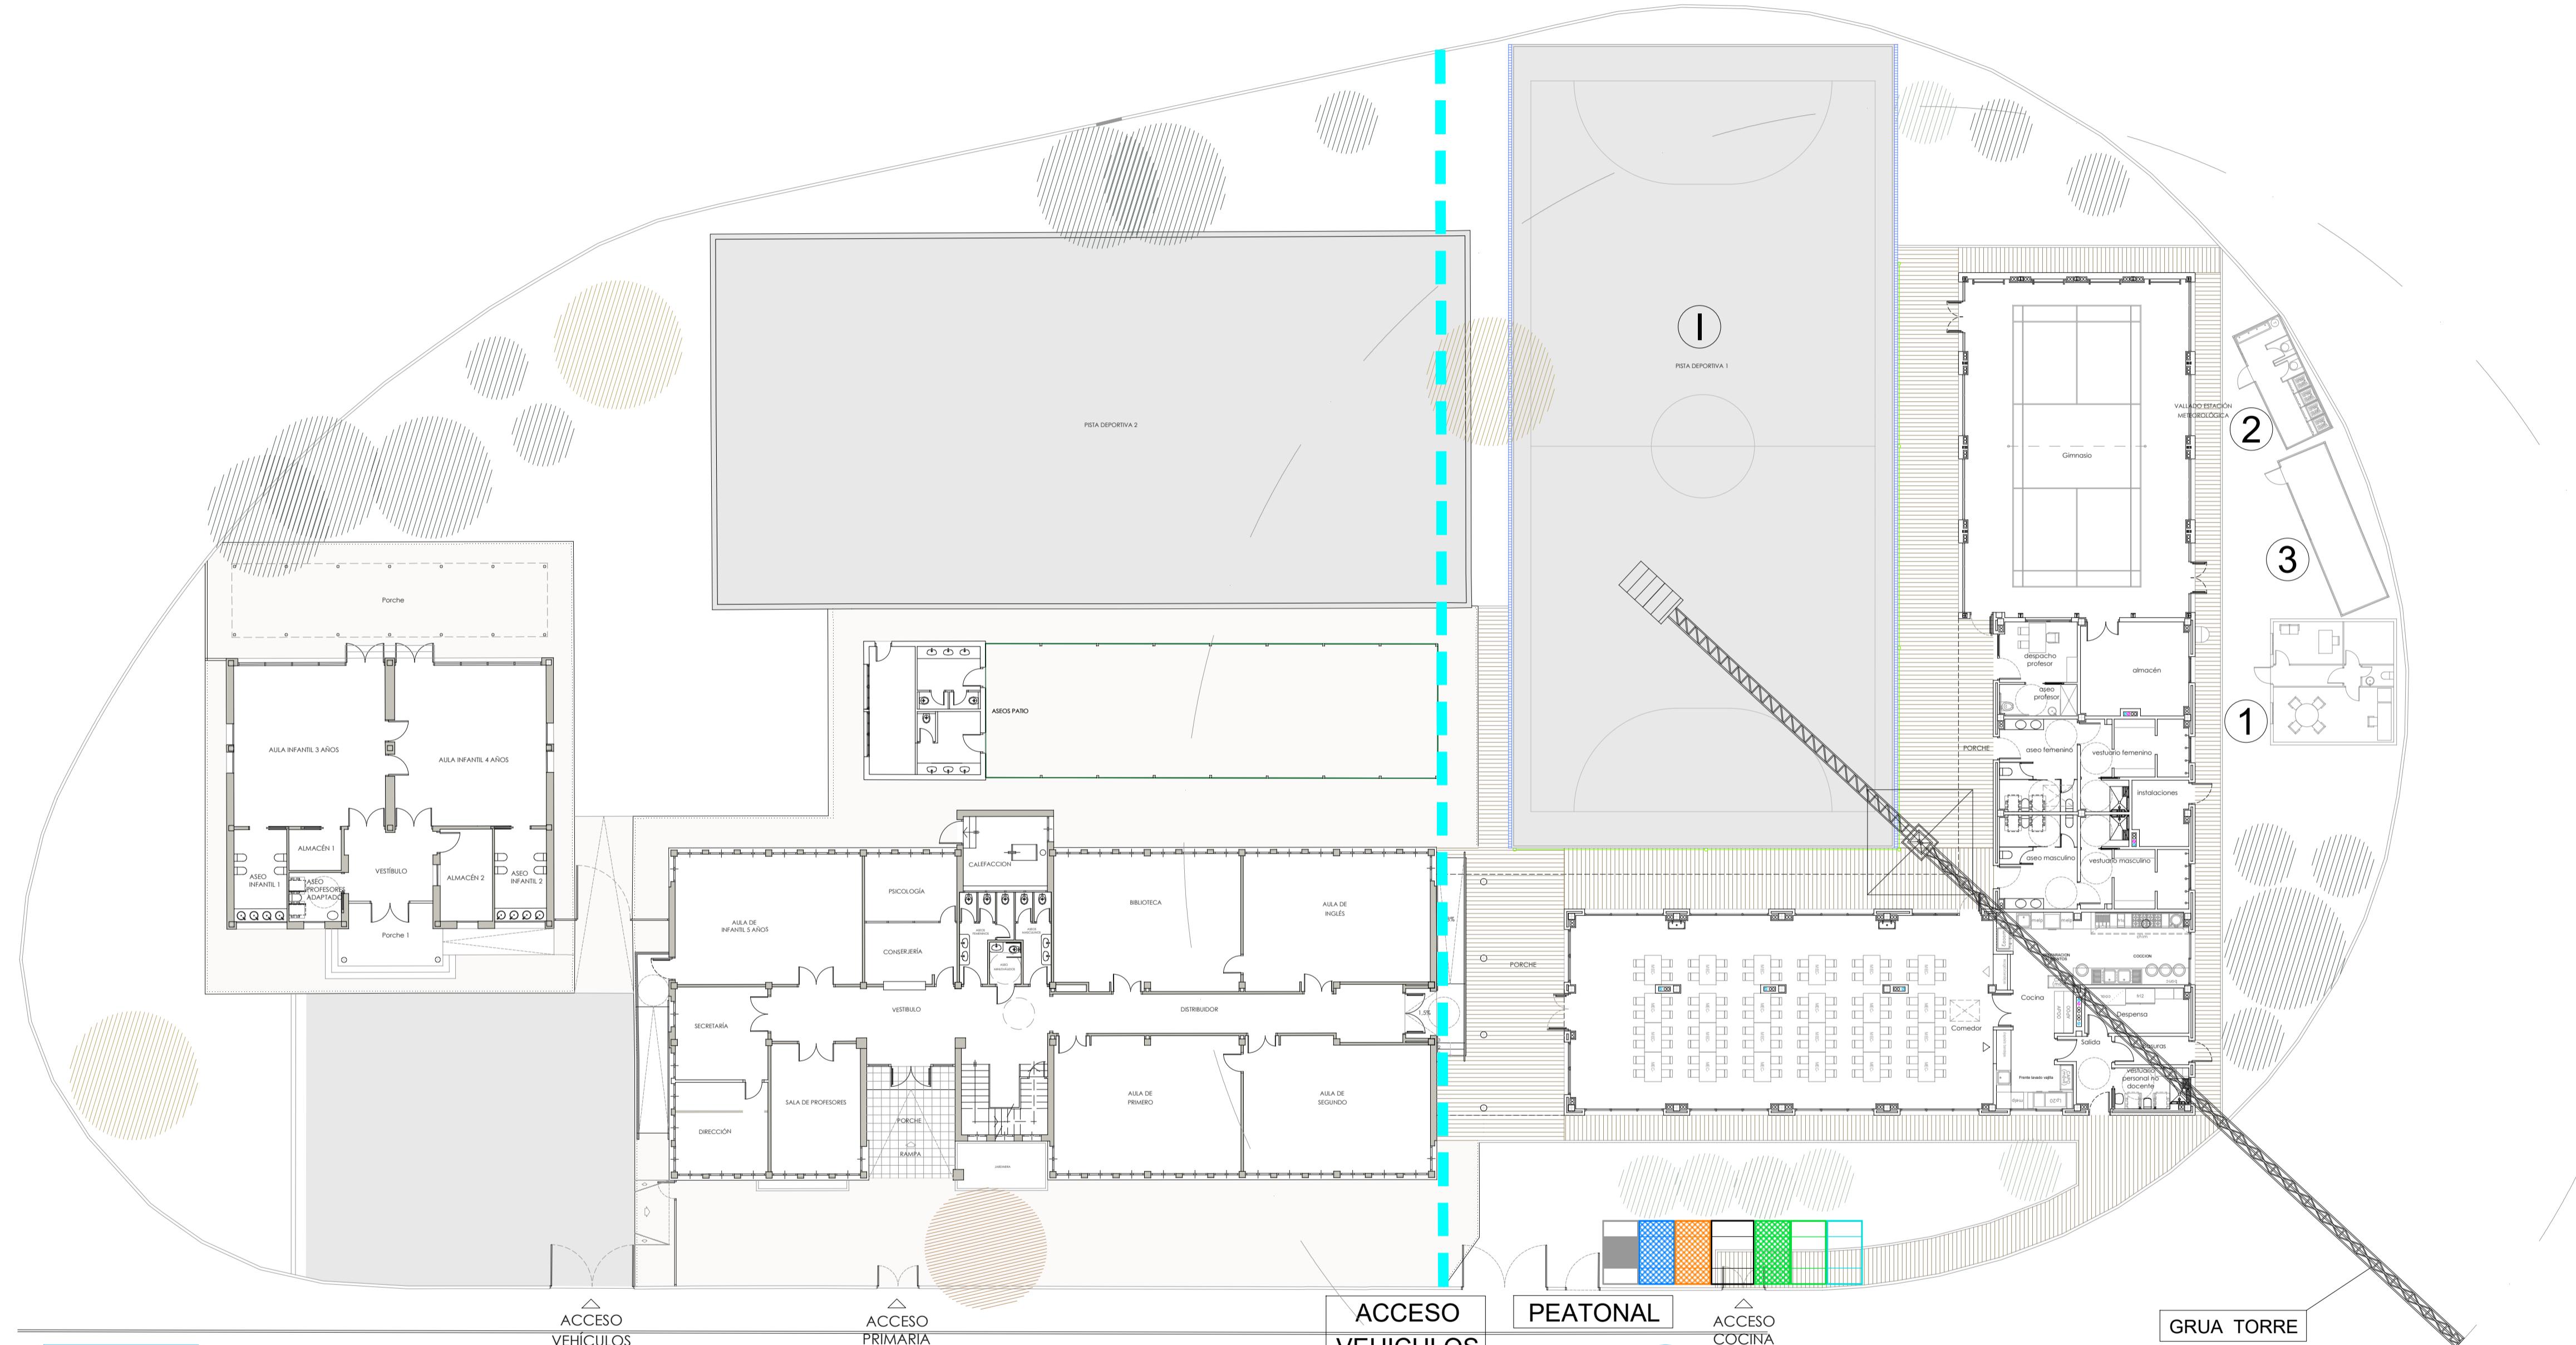

LEYENDA GESTIÓN DE RESIDUOS	
	CONTENEDOR RCD NIVEL II de naturaleza NO pétrea: plástico / metal
	CONTENEDOR RCD NIVEL II de naturaleza NO pétrea: papel / cartón / madera
	CONTENEDOR RCD NIVEL II de naturaleza NO pétrea: vidrio
	CONTENEDOR RCD NIVEL II residuos urbanos - basuras (contenedor específico tapado)
	CONTENEDOR RCD NIVEL II potencialmente peligrosos (contenedor específico tapado)
	LAVADO CANALETAS, CUBILOTES, etc. DE HORMIGÓN
	CONTENEDOR RCD NIVEL II de naturaleza pétrea


	PROHIBIDO APARCAR
	OBLIGATORIO EL USO DE CASCO
	PROHIBIDA LA ENTRADA A TODA PERSONA AJENA A LA OBRA

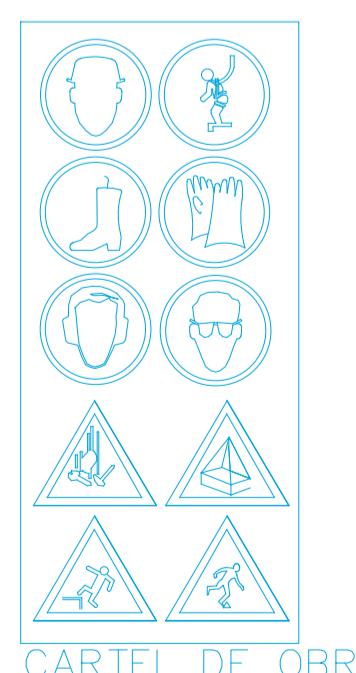

CARTEL DE OBRA

Revisión:	Fecha:	Realizado:	Supervisado:	Aprobado:	Revisión:	Fecha:	Realizado:	Supervisado:	Aprobado:



AYUNTAMIENTO DE MONÓVAR	Autor: Tomás Llavador ARQUITECTOS+INGENIEROS	sanna arquitectura	José María Tomás Llavador	Remedios Vicens Salort	Carlos García Torres	Fecha: OCTUBRE 2023	Título de proyecto: PROYECTO MODIFICADO II AMPLIACIÓN Y REFORMA DEL C.E.I.P. ESCRITOR CANYÍS CALLE MIGUEL HERNÁNDEZ, N° 3 03640 MONÓVAR, ALICANTE	Escala: A3 = 1/400 A1 = 1/200	Plano: GESTIÓN DE RESIDUOS FASE DE OBRA I EJECUCIÓN PISTA DEPORTIVA	Plano nº: GR-01
			Arquitecto Col. N°: 2.732	Arquitecto Col. N°: 4.584	Arquitecto Col. N°: 13.975	Código: 894_2				

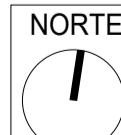

II. COMEDOR ESCOLAR- PABELLÓN DEPORTIVO




Las fases corresponden a ámbitos de trabajo


- 1 CASETA OFICINA
 - 2 VESTUARIOS
 - 3 ALMACÉN

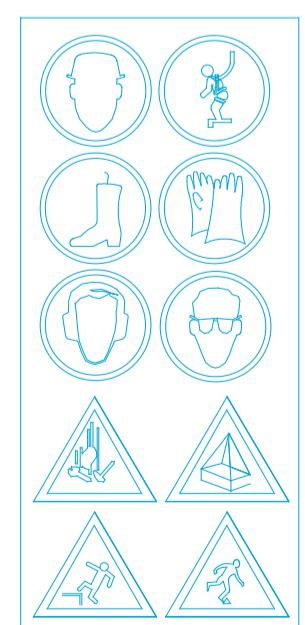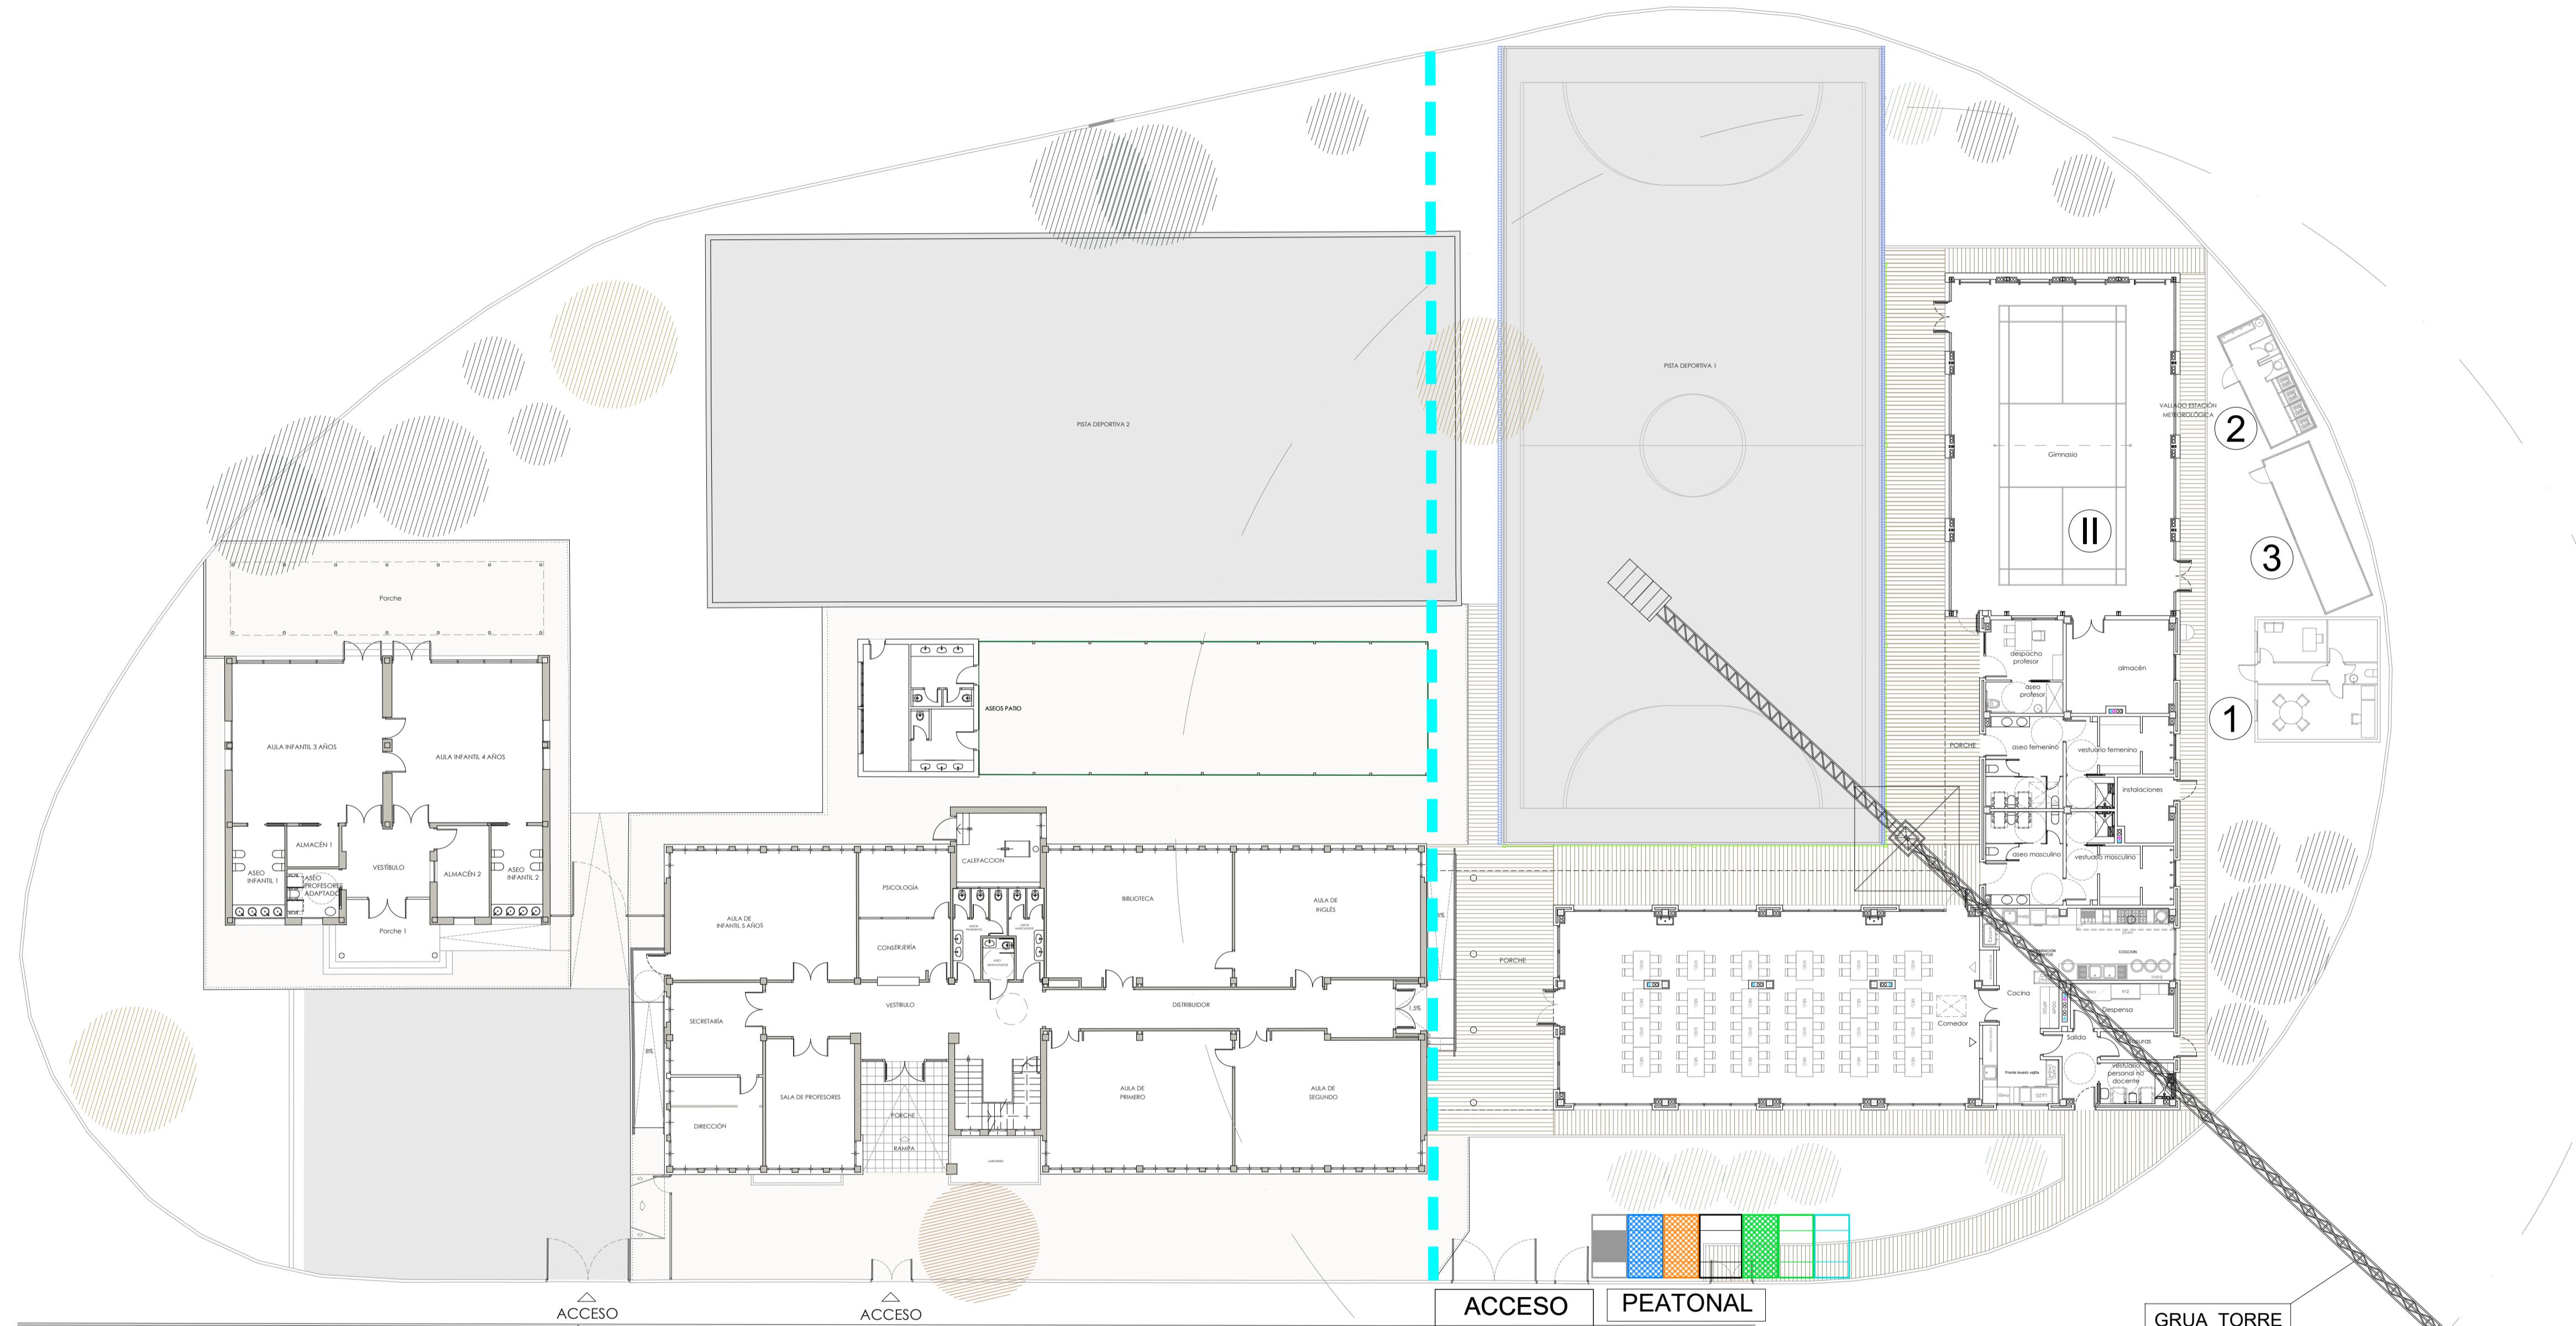

CARTEL DE OBRA

LEYENDA GESTION DE RESIDUOS

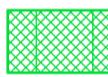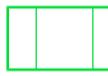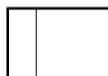-  CONTENEDOR RCD NIVEL II
de naturaleza NO pétrea:
plástico / metal
 -  CONTENEDOR RCD NIVEL II
de naturaleza NO pétrea:
papel / cartón / madera
 -  CONTENEDOR RCD NIVEL II
de naturaleza NO pétrea:
vidrio
 -  CONTENEDOR RCD NIVEL II
residuos urbanos - basuras
(contenedor específico tapado)
 -  CONTENEDOR RCD NIVEL II
potencialmente peligrosos
(contenedor específico tapado)
 -  LAVADO CANALETAS,
CUBILOTES, etc. DE HORMIGÓN
 -  CONTENEDOR RCD NIVEL II
de naturaleza pétrea

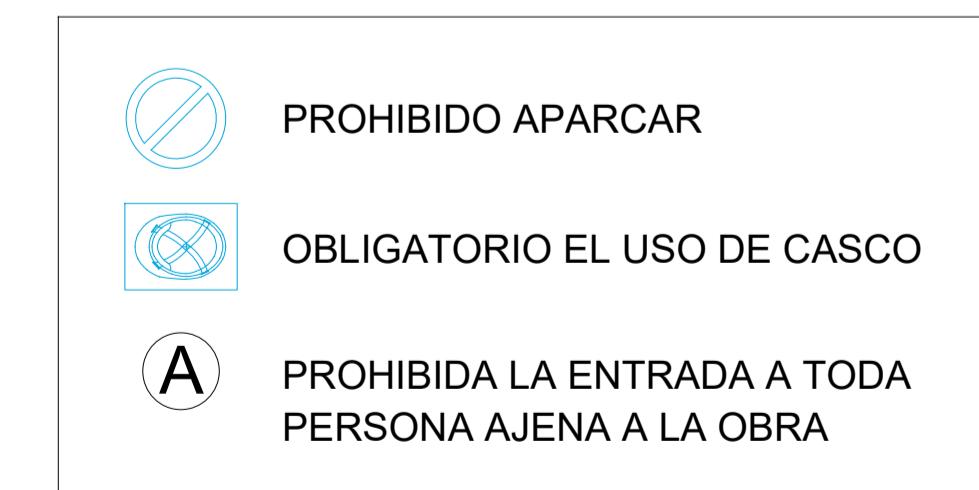


NORTE



III. CONSOLIDACIÓN EDIFICIO ACTUAL DE PRIMARIA


Las fases corresponden a ámbitos de trabajo

- 1 CASETA OFICINA
 - 2 VESTUARIOS
 - 3 ALMACÉN



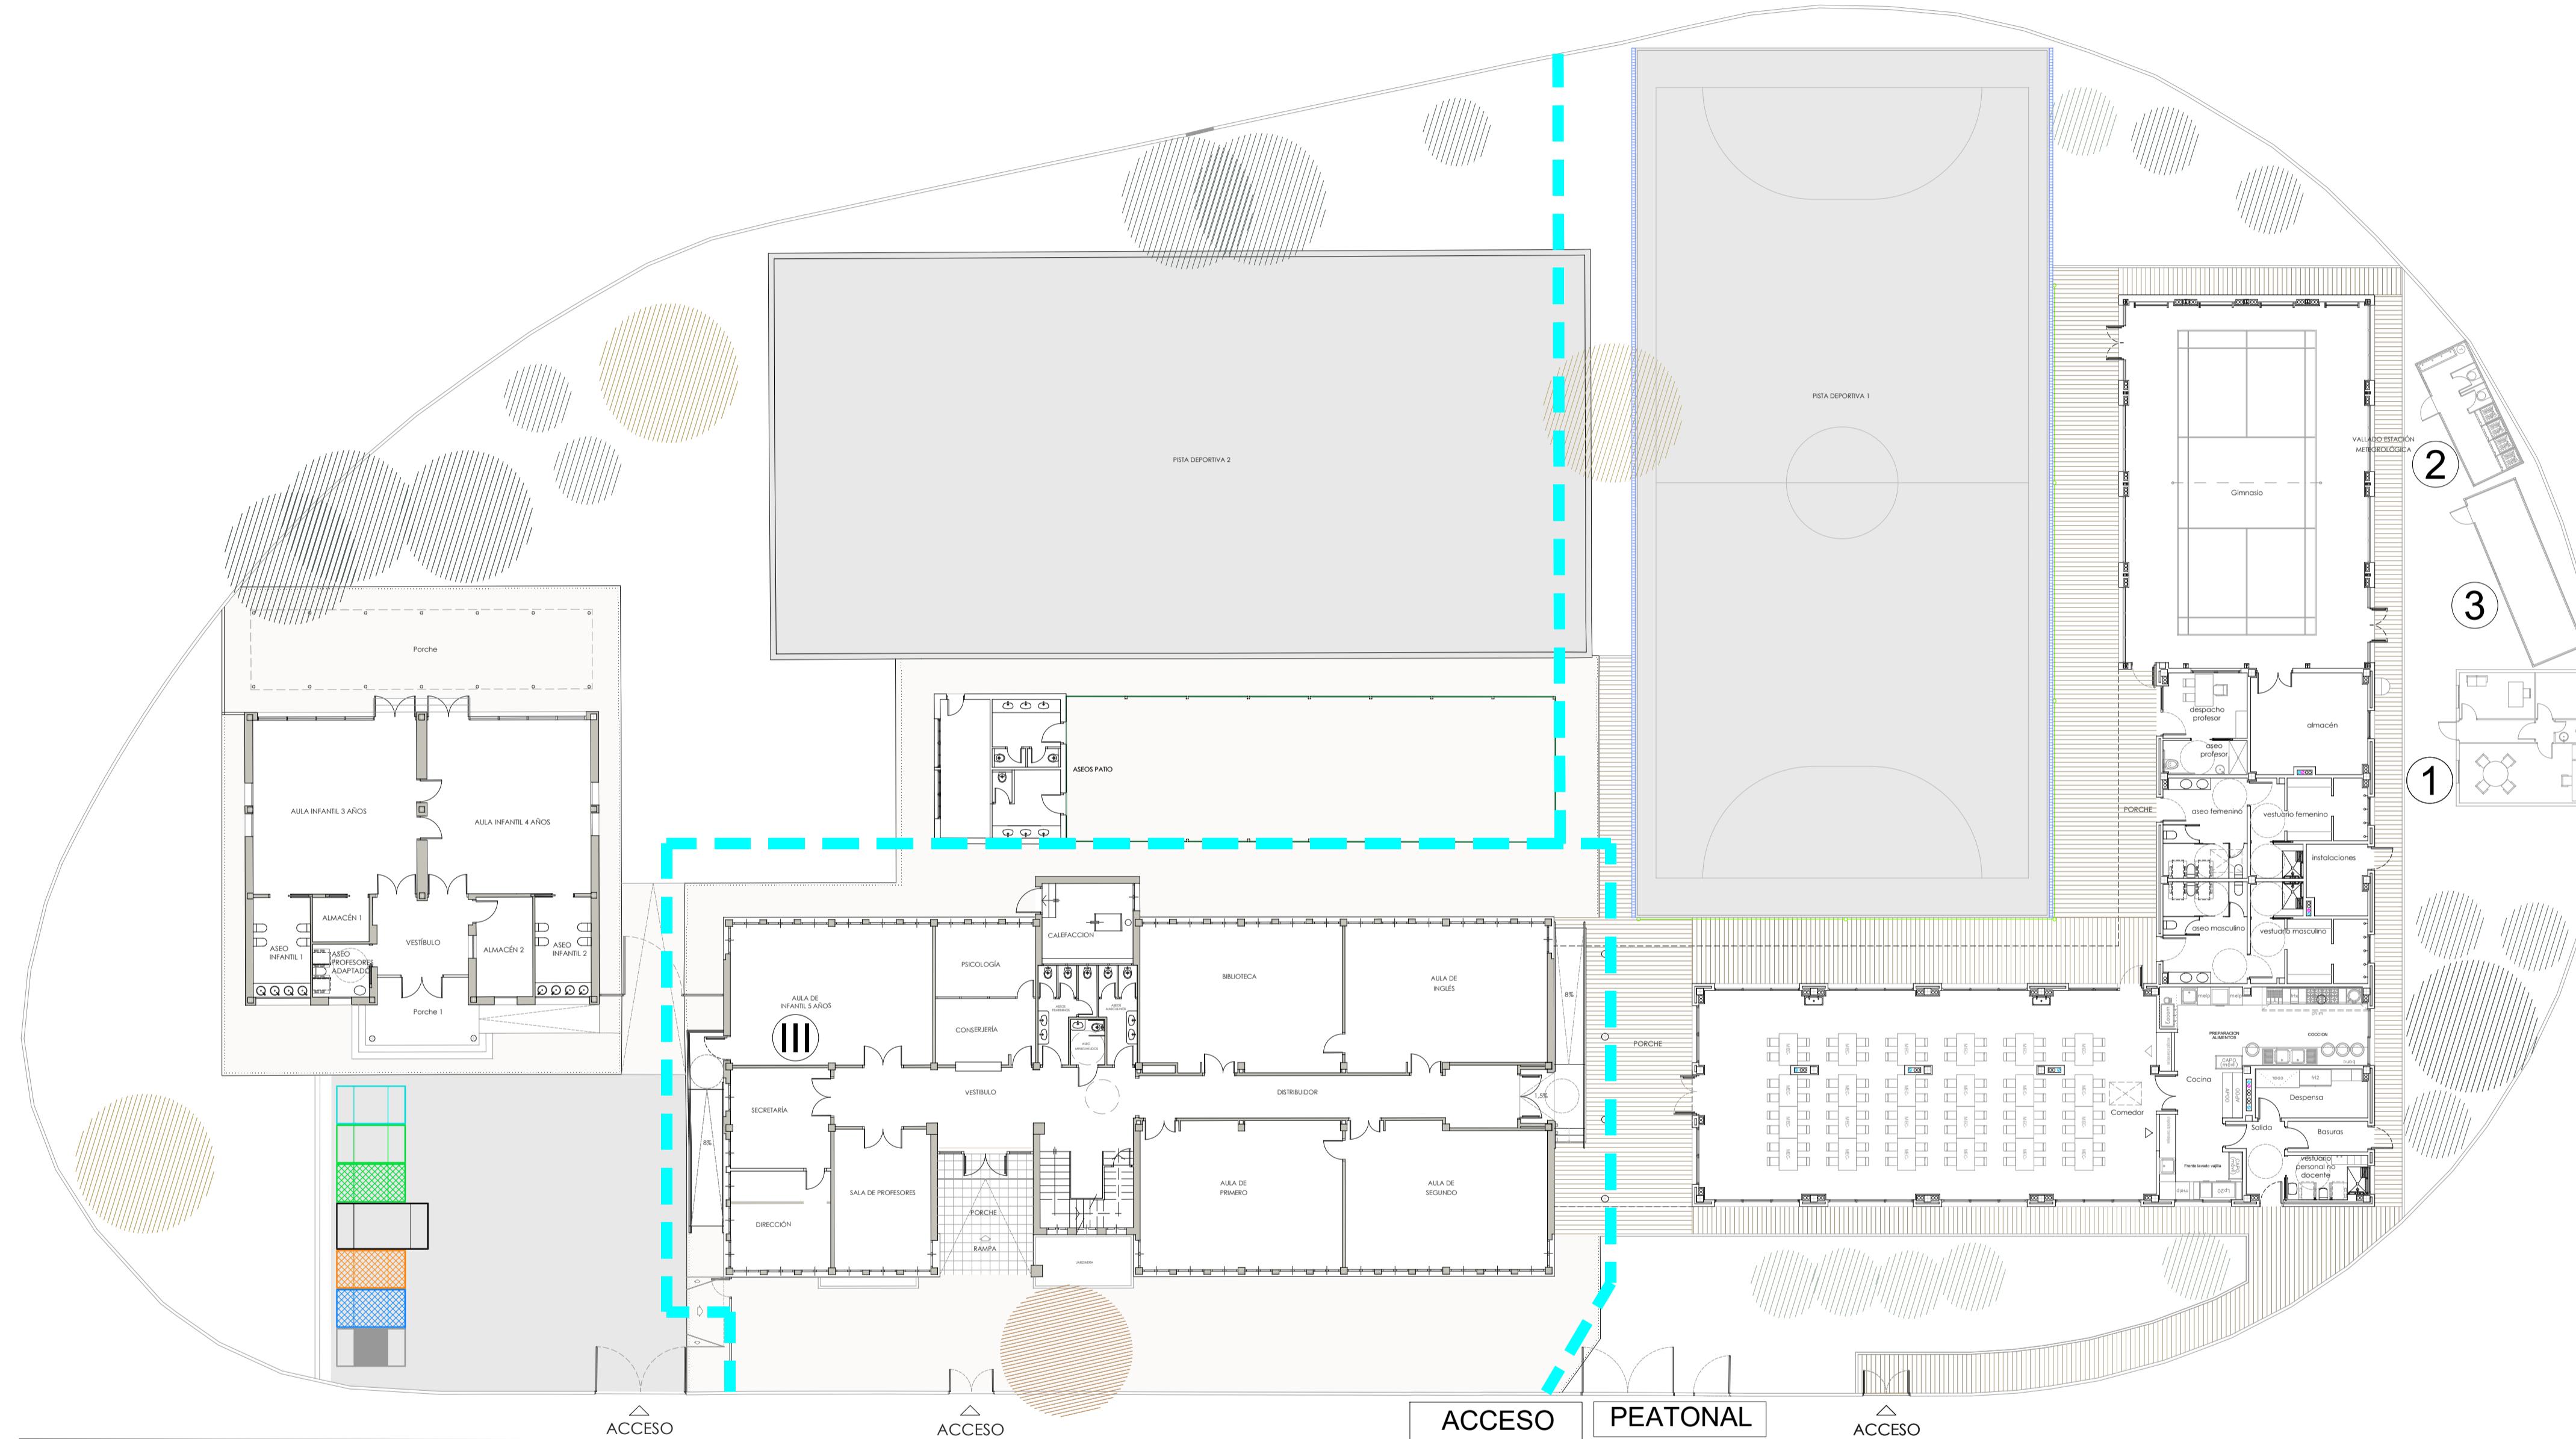


LEYENDA GESTION DE RESIDUOS

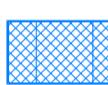 -  CONTENEDOR RCD NIVEL II
de naturaleza NO pétrea:
plástico / metal
 -  CONTENEDOR RCD NIVEL II
de naturaleza NO pétrea:
papel / cartón / madera
 -  CONTENEDOR RCD NIVEL II
de naturaleza NO pétrea:
vidrio
 -  CONTENEDOR RCD NIVEL II
residuos urbanos - basuras
(contenedor específico tapado)
 -  CONTENEDOR RCD NIVEL II
potencialmente peligrosos
(contenedor específico tapado)
 -  LAVADO CANALETAS,
CUBILOTES, etc. DE HORMIGÓN
 -  CONTENEDOR RCD NIVEL II
de naturaleza pétrea

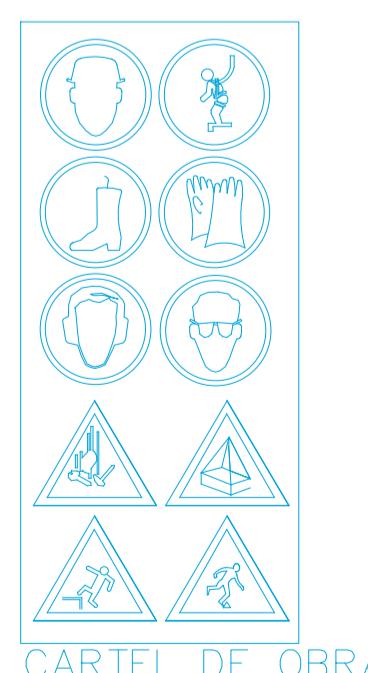

CARTEL DE OBRA

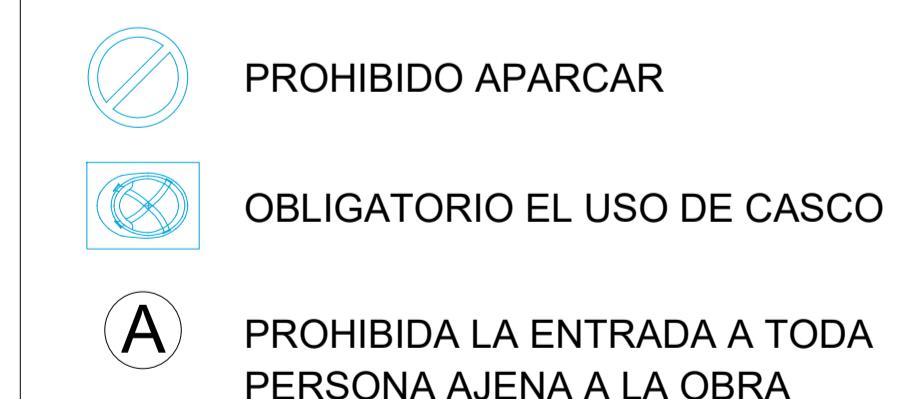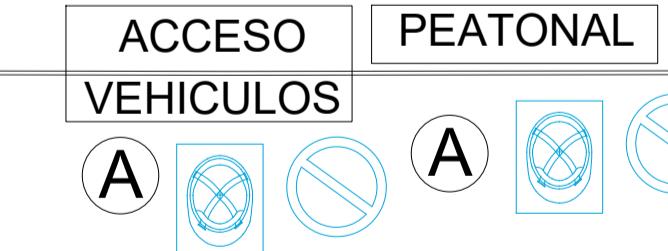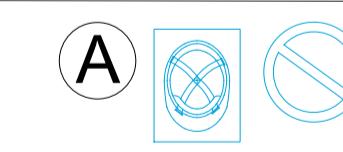


Revisión: _____ Fecha: _____ Realizado: _____ Supervisado: _____ Aprobado: _____ Revisión: _____ Fecha: _____ Realizado: _____ Supervisado: _____ Aprobado: _____

BRE 2023 04 2	Título de proyecto: PROYECTO MODIFICADO II AMPLIACIÓN Y REFORMA DEL C.E.I.P. ESCRIPTOR CANYÍS CALLE MIGUEL HERNÁNDEZ, Nº 3 03640 MONÓVAR. ALICANTE	Escala: A3 = 1/400 A1 = 1/200	Plano: GESTIÓN DE RESIDUOS FASE DE OBRA III CONSOLIDACIÓN EDIFICIO ACTUAL DE PRIMARIA	Plano nº: GR-03	

IV. RAMPAS ACCESIBILIDAD EDIFICIO PRIMARIA ACTUAL





Las fases corresponden a ámbitos de trabajo

- 1 CASETA OFICINA
 - 2 VESTUARIOS
 - 3 ALMACÉN

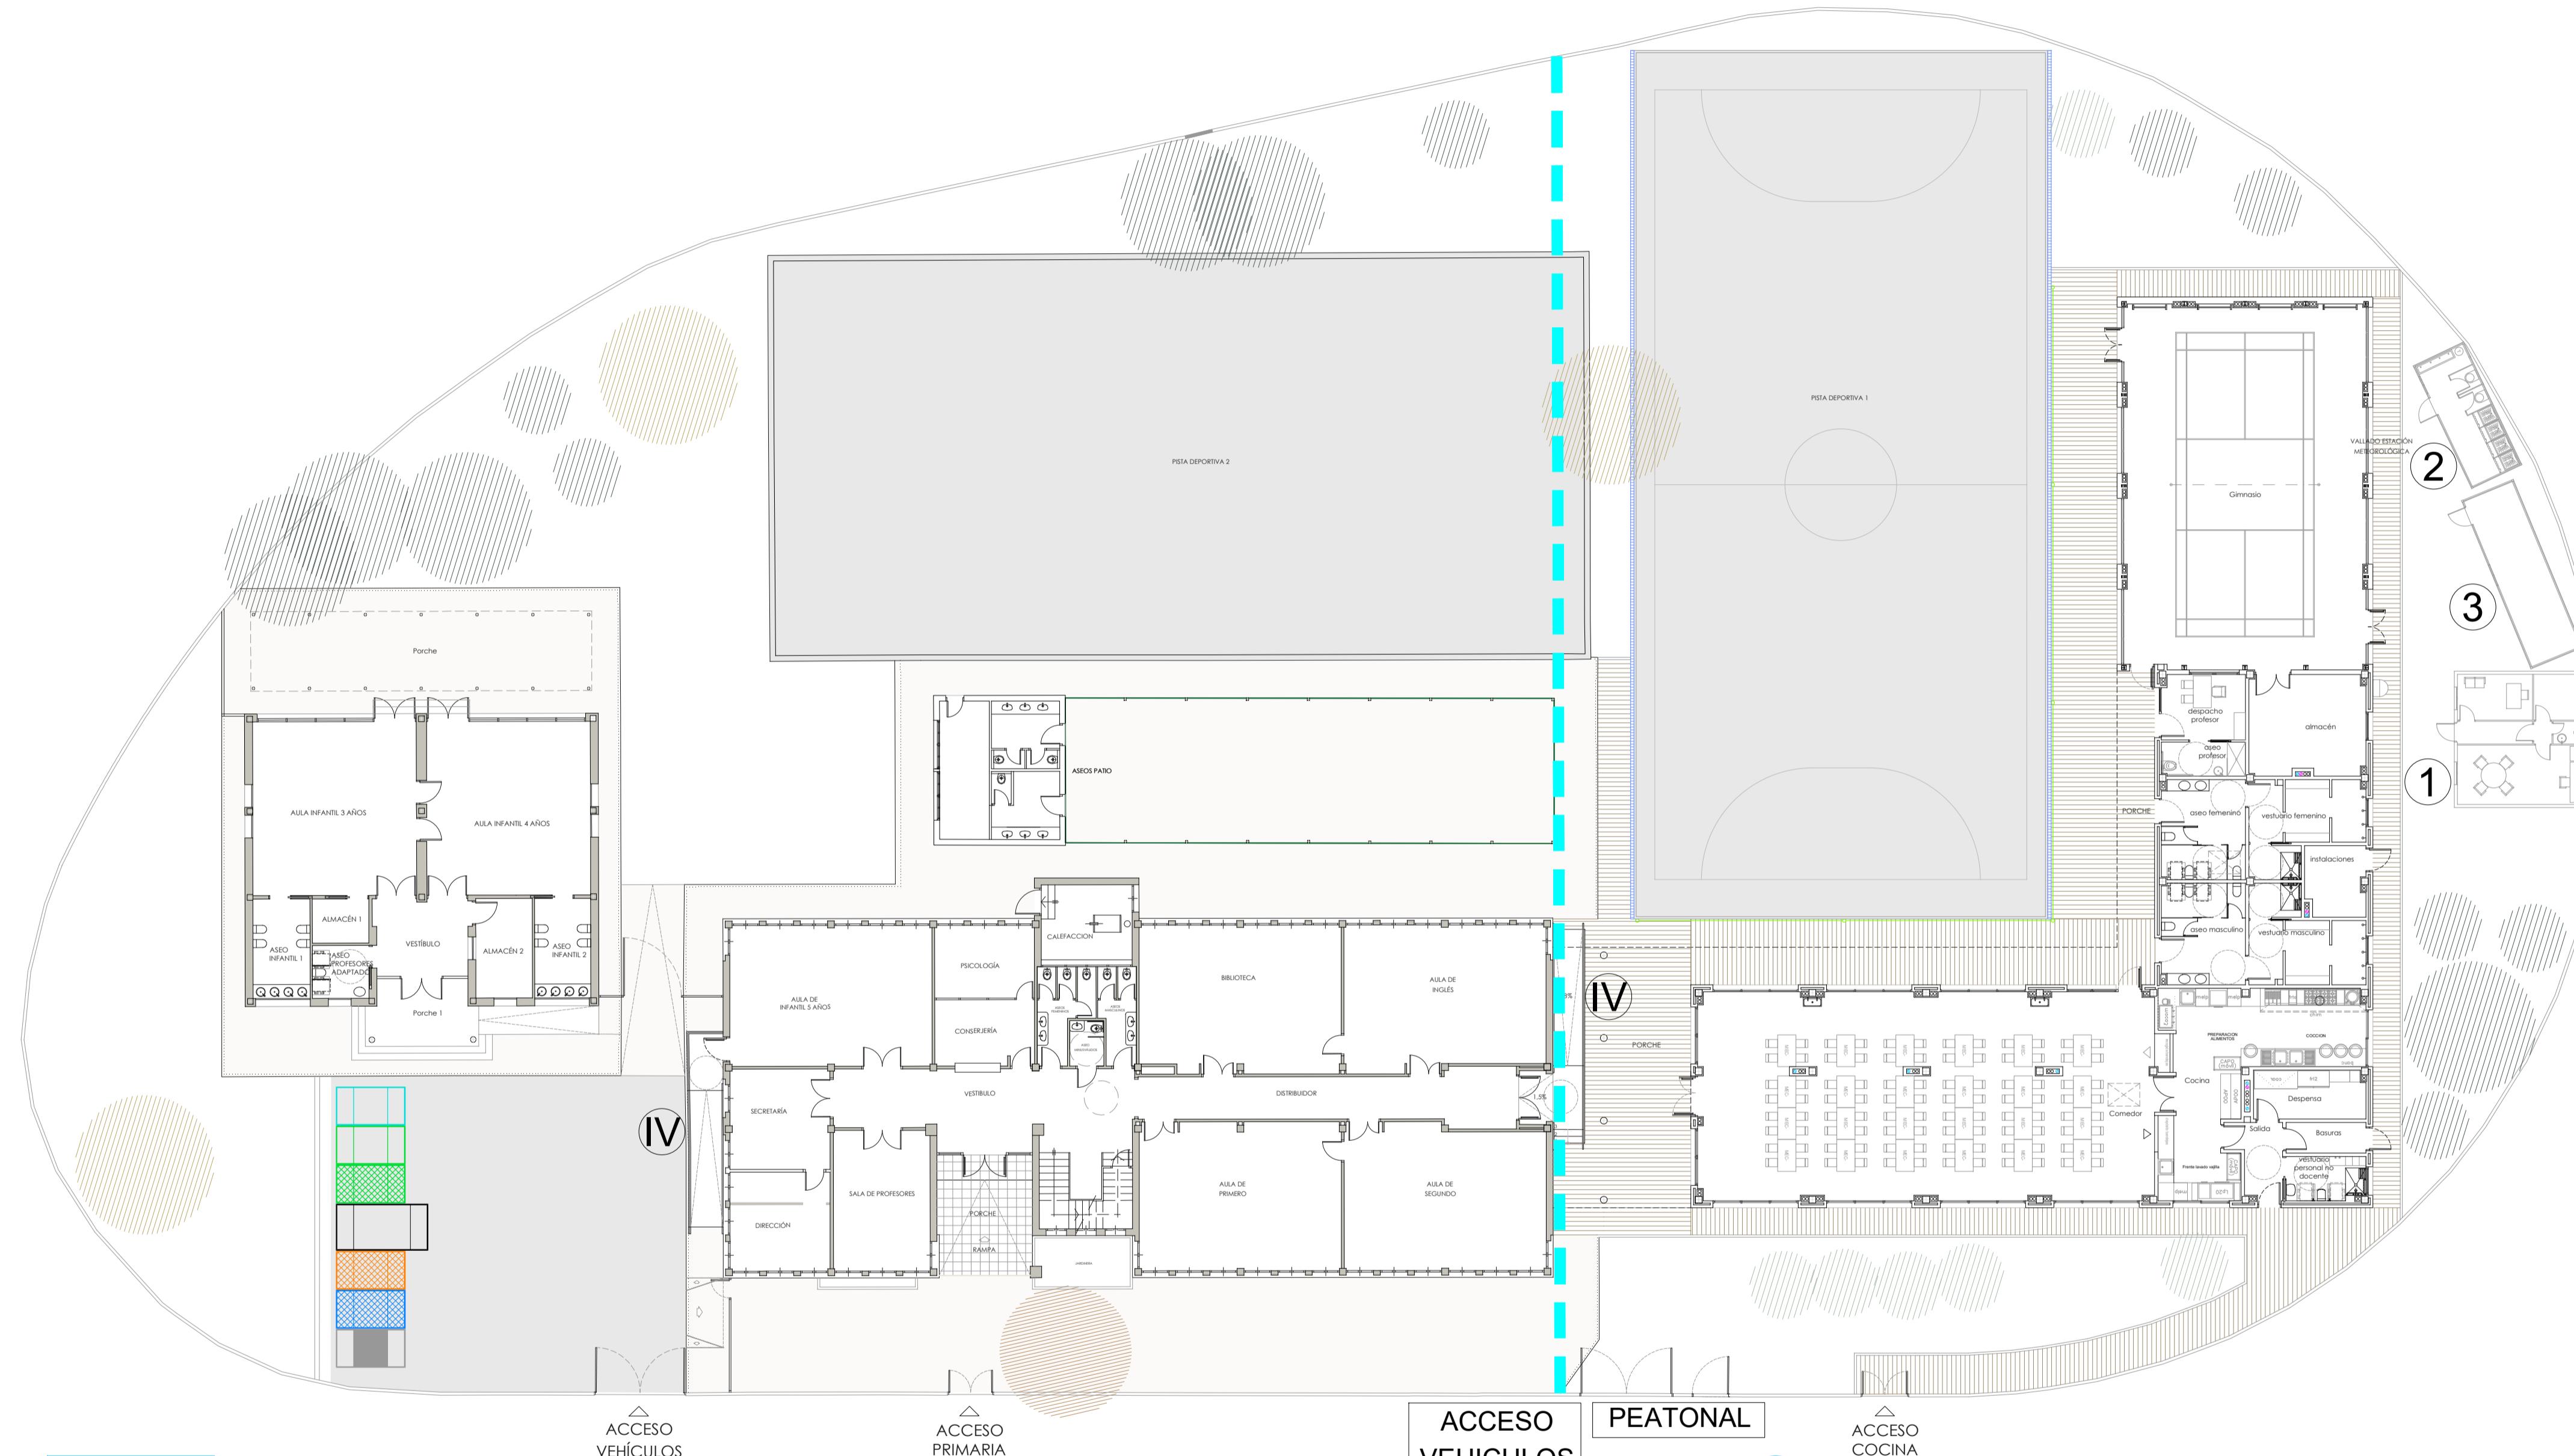

LEYENDA GESTION DE RESIDUOS

- | | |
|--|---|
| | CONTENEDOR RCD NIVEL II
de naturaleza NO pétrea:
plástico / metal |
| | CONTENEDOR RCD NIVEL II
de naturaleza NO pétrea:
papel / cartón / madera |
| | CONTENEDOR RCD NIVEL II
de naturaleza NO pétrea:
vidrio |
| | CONTENEDOR RCD NIVEL II
residuos urbanos - basuras
(contenedor específico tapado) |
| | CONTENEDOR RCD NIVEL II
potencialmente peligrosos
(contenedor específico tapado) |
| | LAVADO CANALETAS,
CUBILOTES, etc. DE HORMIGÓN |
| | CONTENEDOR RCD NIVEL II
de naturaleza pétrea |

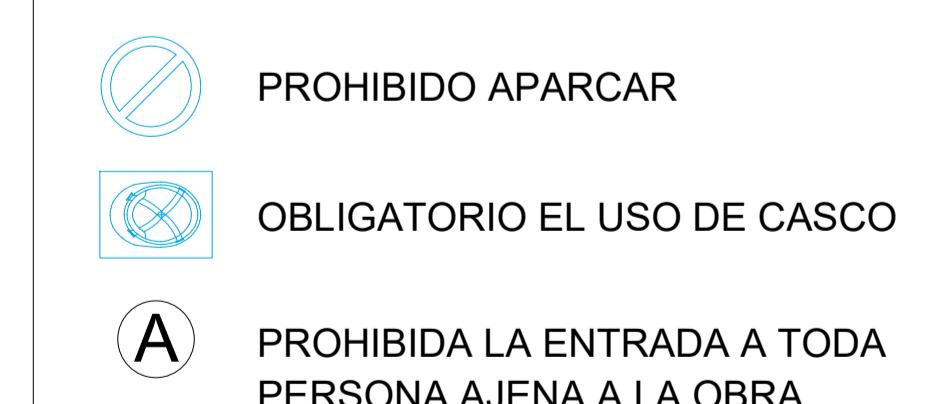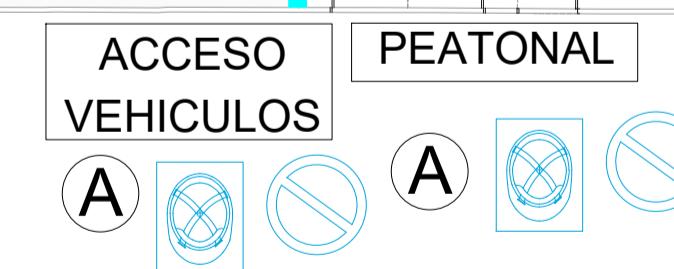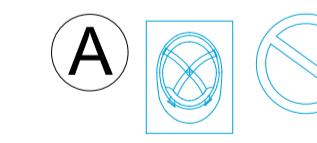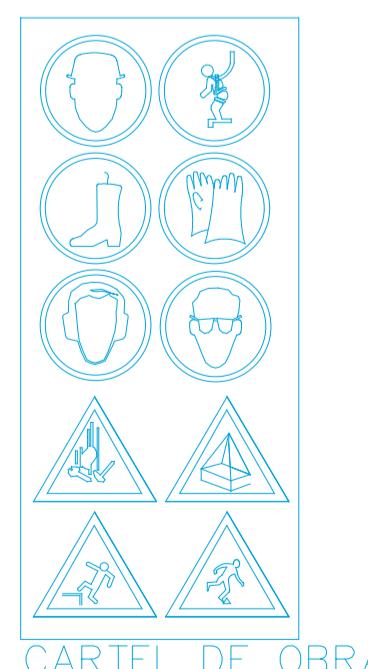

Revisión: _____ Fecha: _____ Realizado: _____ Supervisado: _____ Aprobado: _____ Revisión: _____ Fecha: _____ Realizado: _____ Supervisado: _____ Aprobado: _____


RE 2023 2	Título de proyecto: PROYECTO MODIFICADO II AMPLIACIÓN Y REFORMA DEL C.E.I.P. ESCRIPTOR CANYÍS CALLE MIGUEL HERNÁNDEZ, nº 3 03640 MONÓVAR, ALICANTE	Escala: A3 = 1/400 A1 = 1/200	Plano: GESTIÓN DE RESIDUOS FASE DE OBRA IV RAMPAS ACCESIBILIDAD EDIFICO ACTUAL PRIMARIA	Plano nº: GR-04	

FASE V VALLADO DE OBRA.
VALLA METALICA CON PIES DE HORMIGON


V. SUSTITUCIÓN CARPINTERÍA EXTERIOR
EDIFICIO ACTUAL PRIMARIA

Las fases corresponden a ámbitos de trabajo

- ① CASETA OFICINA
- ② VESTUARIOS
- ③ ALMACÉN

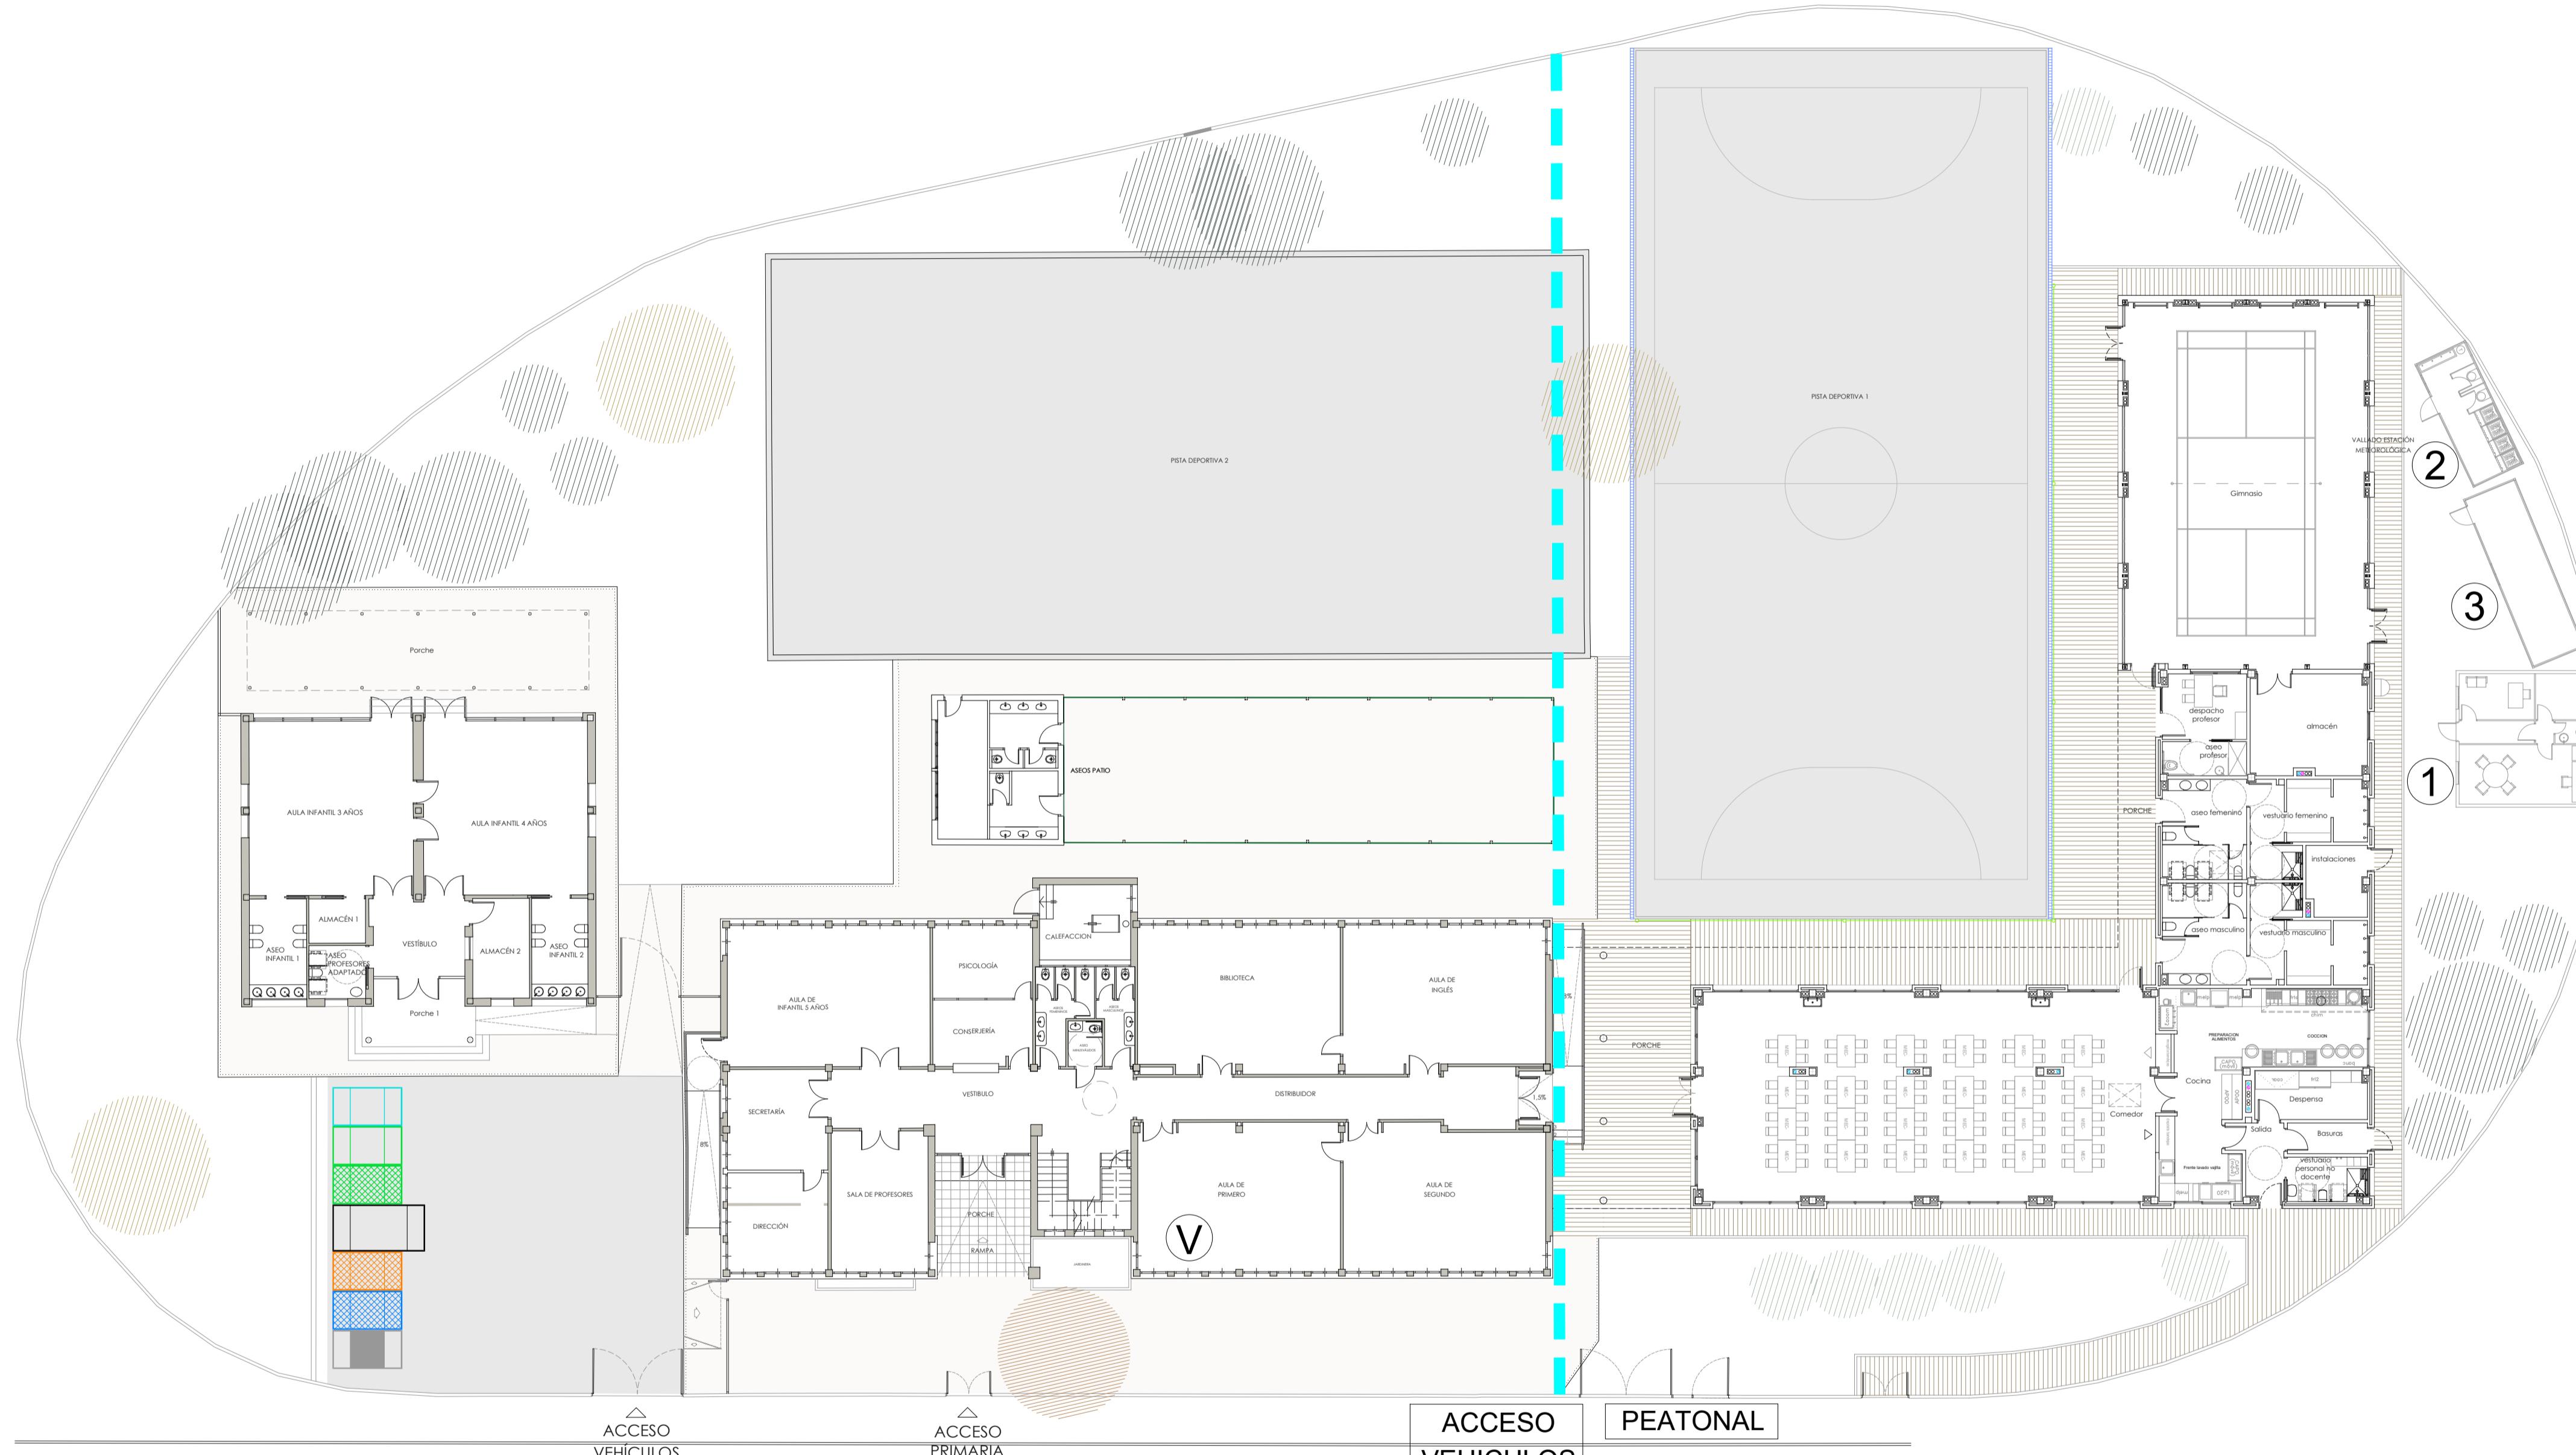

LEYENDA GESTIÓN DE RESIDUOS	
	CONTENEDOR RCD NIVEL II de naturaleza NO pétrea: plástico / metal
	CONTENEDOR RCD NIVEL II de naturaleza NO pétrea: papel / cartón / madera
	CONTENEDOR RCD NIVEL II de naturaleza NO pétrea: vidrio
	CONTENEDOR RCD NIVEL II residuos urbanos - basuras (contenedor específico tapado)
	CONTENEDOR RCD NIVEL II potencialmente peligrosos (contenedor específico tapado)
	LAVADO CANALETAS, CUBILOTES, etc. DE HORMIGÓN
	CONTENEDOR RCD NIVEL II de naturaleza pétrea

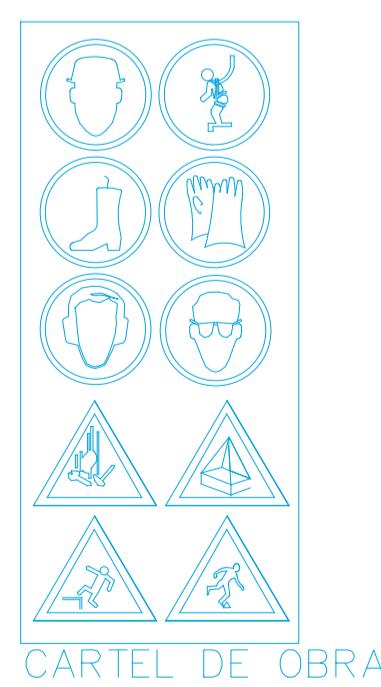

	PROHIBIDO APARCAR
	OBLIGATORIO EL USO DE CASCO
	PROHIBIDA LA ENTRADA A TODA PERSONA AJENA A LA OBRA



Revisión:	Fecha:	Realizado:	Supervisado:	Aprobado:	Revisión:	Fecha:	Realizado:	Supervisado:	Aprobado:

AYUNTAMIENTO DE MONÓVAR	Autor: Tomás Llavador ARQUITECTOS+INGENIEROS	sanna arquitectura	José María Tomás Llavador Arquitecto Col. N°: 2.732	Remedios Vicens Salort Arquitecto Col. N°: 4.584	Carlos García Torres Arquitecto Col. N°: 13.975	Fecha: OCTUBRE 2023 Código: 894_2	Título de proyecto: PROYECTO MODIFICADO II AMPLIACIÓN Y REFORMA DEL C.E.I.P. ESCRITOR CANYÍS CALLE MIGUEL HERNÁNDEZ, N° 3 03640 MONÓVAR, ALICANTE	Escala: A3 = 1/400 A1 = 1/200	Plano: GESTIÓN DE RESIDUOS FASE DE OBRA V SUSTITUCIÓN CARPINTERÍA EXTERIOR EDIFICIO ACTUAL PRIMARIA	Plano nº: GR-05
-------------------------	--	--------------------	--	---	--	--------------------------------------	---	-------------------------------------	---	---------------------------