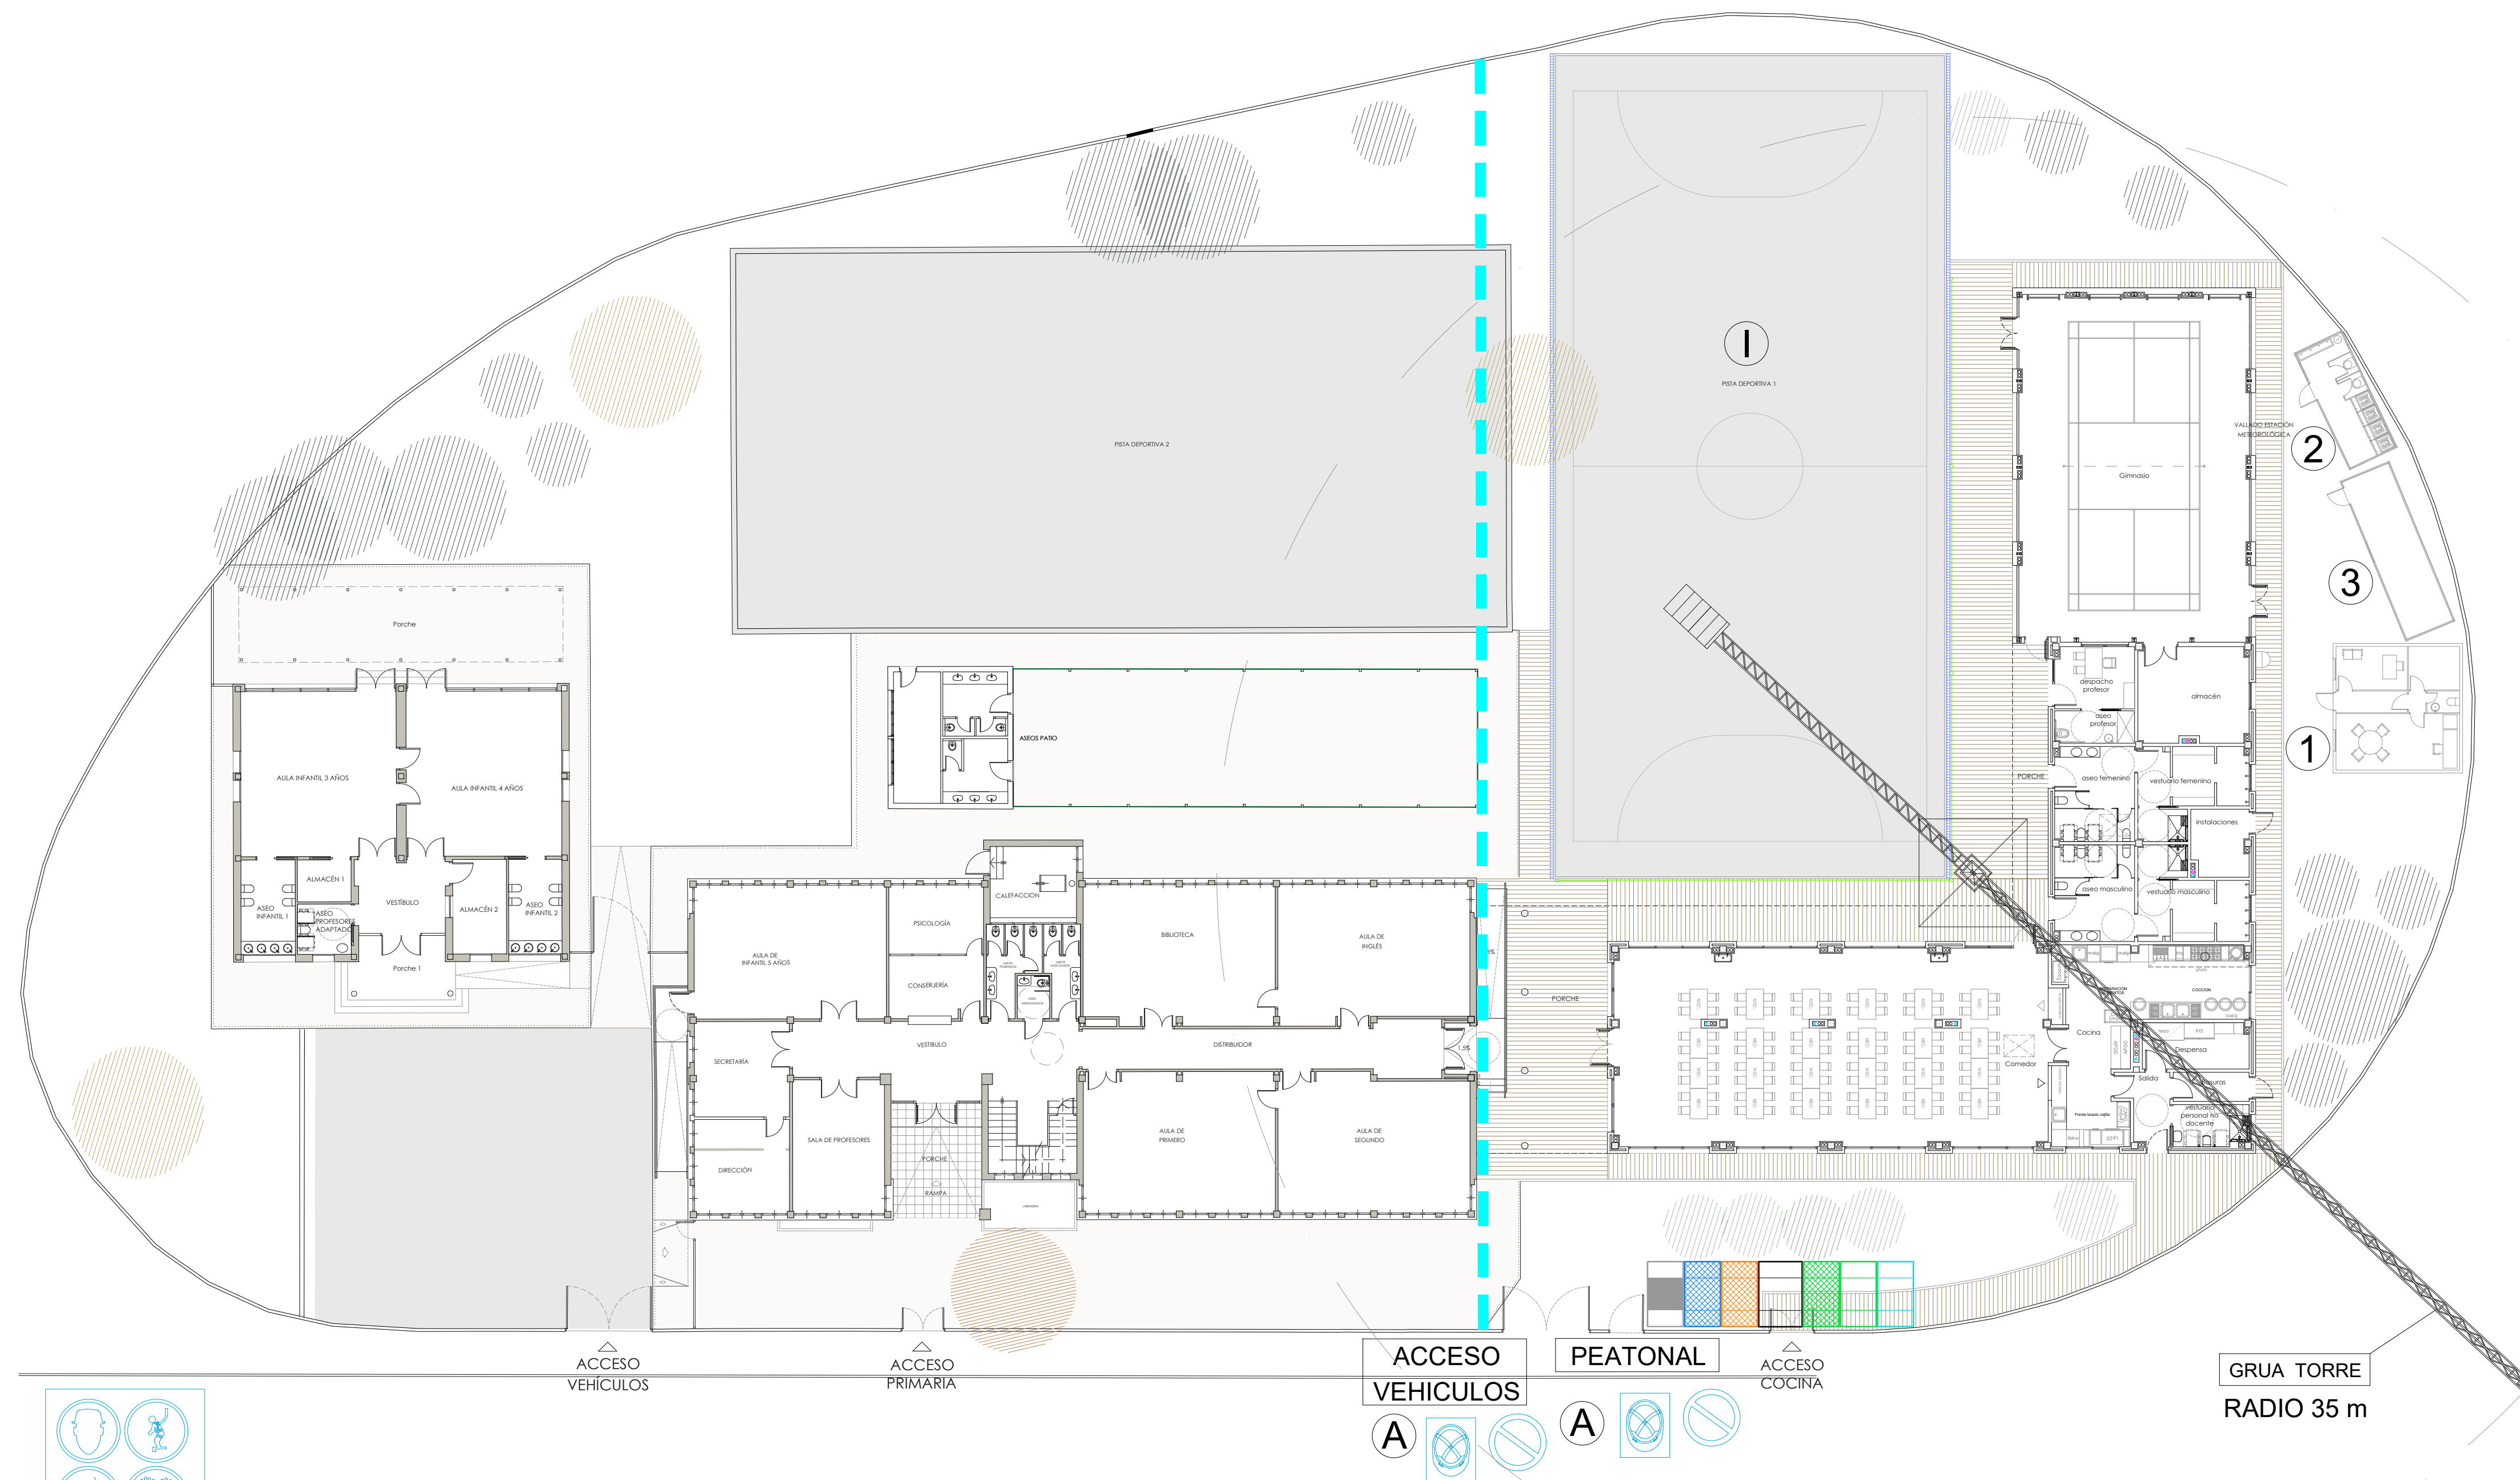


FASE I  VALLADO DE OBRA.
VALLA METALICA CON PIES DE HORMIGON

I. PISTA DEPORTIVA

Las fases corresponden a ámbitos de trabajo

- 1 CASETA OFICINA
- 2 VESTUARIOS
- 3 ALMACÉN



LEYENDA GESTION DE RESIDUOS

-  CONTENEDOR RCD NIVEL II
de naturaleza NO pétreo:
plástico / metal

 CONTENEDOR RCD NIVEL II
de naturaleza NO pétreo:
papel / cartón / madera

 CONTENEDOR RCD NIVEL II
de naturaleza NO pétreo:
vidrio

 CONTENEDOR RCD NIVEL II
residuos urbanos - basuras
(contenedor específico tapado)

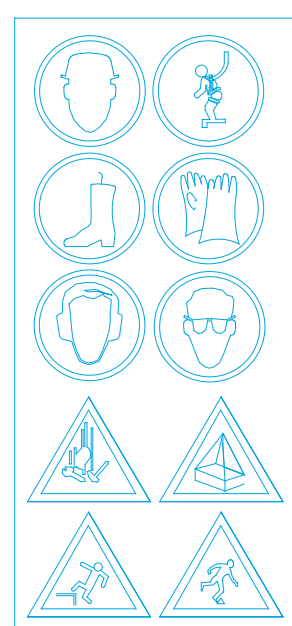
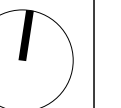
 CONTENEDOR RCD NIVEL II
potencialmente peligrosos
(contenedor específico tapado)

 LAVADO CANALETAS,
CUBILOTES, etc. DE HORMIGÓN

 CONTENEDOR RCD NIVEL II
de naturaleza pétreo

-  PROHIBIDO APARCAR
-  OBLIGATORIO EL USO DE CASCO
-  PROHIBIDA LA ENTRADA A TODA PERSONA AJENA A LA OBRA

ORTE	
------	--

[illegible]