


FASE II VALLADO DE OBRA.
VALLA METALICA CON PIES DE HORMIGON

II. COMEDOR ESCOLAR- PABELLÓN DEPORTIVO


Las fases corresponden a ámbitos de trabajo

- 1
- CASETA OFICINA
- 2
- VESTUARIOS
- 3
- ALMACÉN

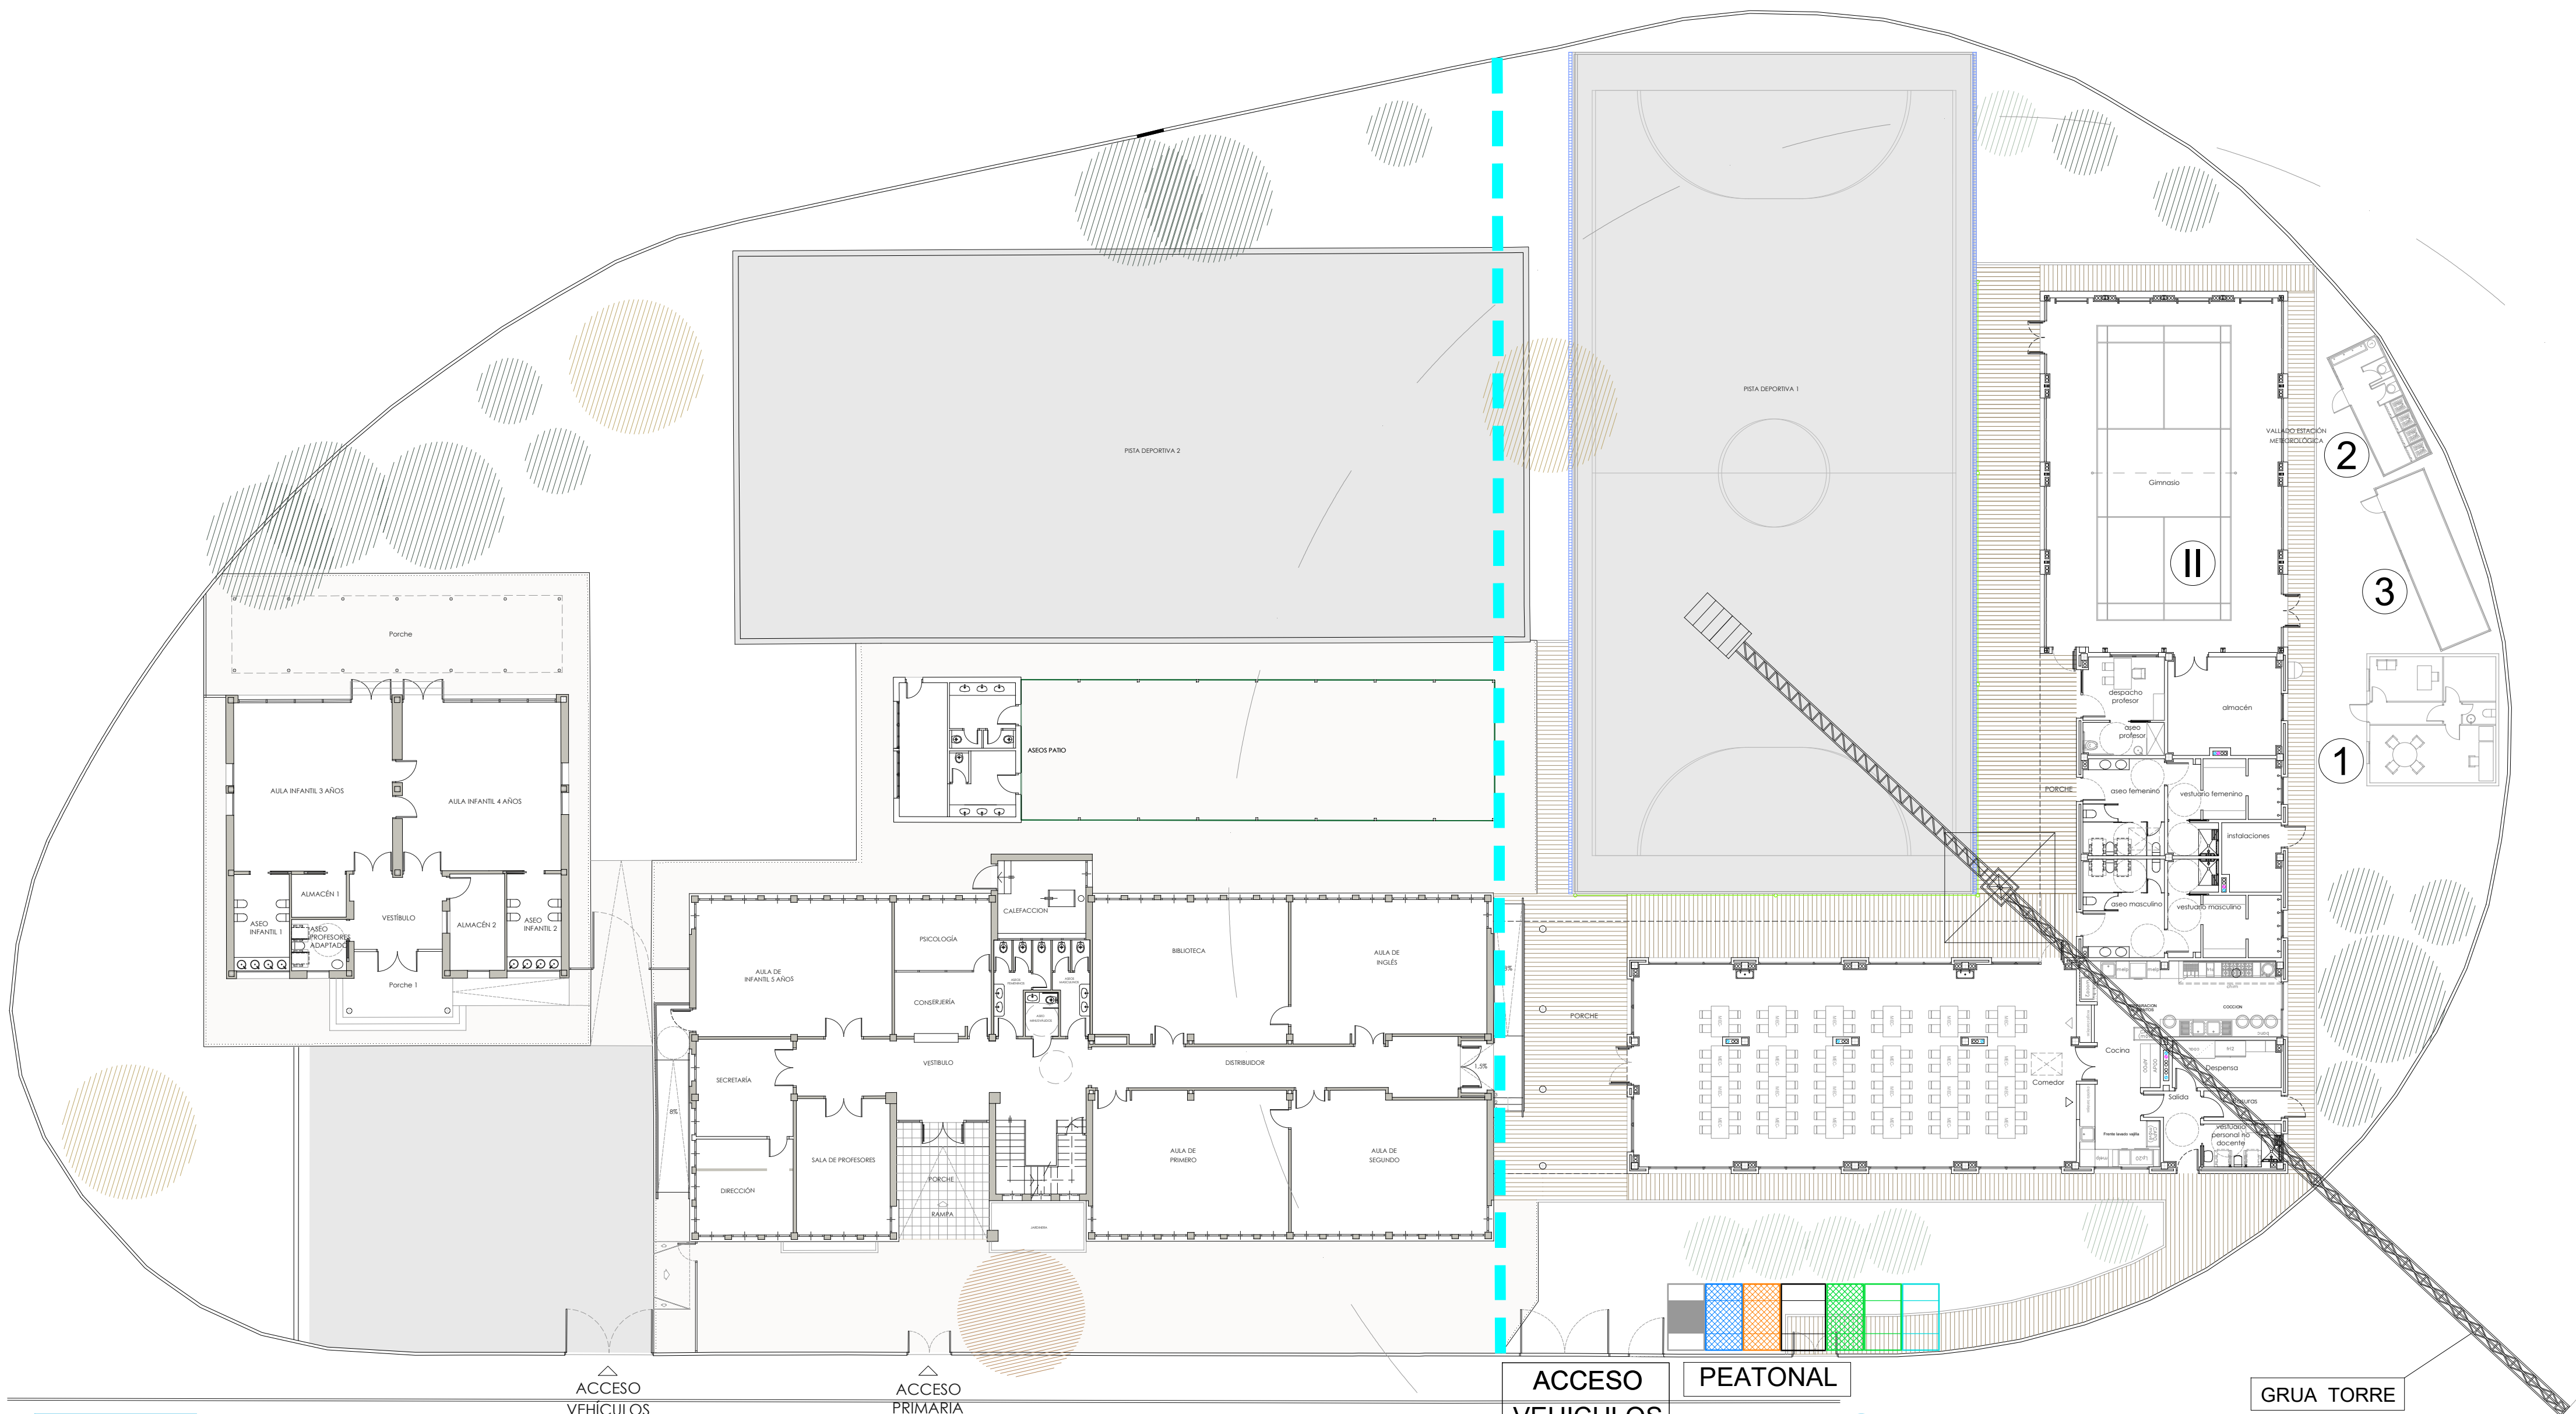

LEYENDA GESTION DE RESIDUOS


- CONTENEDOR RCD NIVEL II de naturaleza NO pétreo: plástico / metal
- CONTENEDOR RCD NIVEL II de naturaleza NO pétreo: papel / cartón / madera
- CONTENEDOR RCD NIVEL II de naturaleza NO pétreo: vidrio
- CONTENEDOR RCD NIVEL II residuos urbanos - basuras (contenedor específico tapado)
- CONTENEDOR RCD NIVEL II potencialmente peligrosos (contenedor específico tapado)
- LAVADO CANALETAS, CUBILOTES, etc. DE HORMIGÓN
- CONTENEDOR RCD NIVEL II de naturaleza pétreo

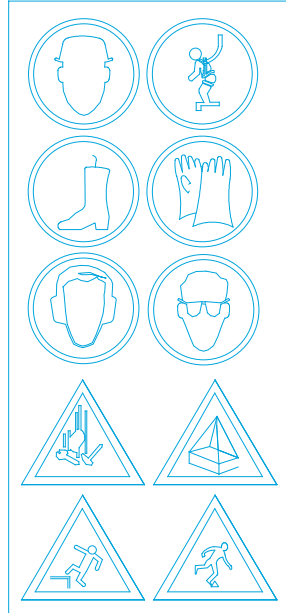

CARTEL DE OBRA

- PROHIBIDO APARCAR
- OBLIGATORIO EL USO DE CASCO
- PROHIBIDA LA ENTRADA A TODA PERSONA AJENA A LA OBRA

NORTE

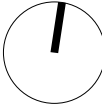

Revisión:	Fecha:	Realizado:	Supervisado:	Aprobado:	Revisión:	Fecha:	Realizado:	Supervisado:	Aprobado: