


FASE IV VALLADO DE OBRA.
VALLA METALICA CON PIES DE HORMIGON

IV. RAMPAS ACCESIBILIDAD EDIFICIO PRIMARIA ACTUAL


Las fases corresponden a ámbitos de trabajo

- 1
- CASETA OFICINA
- 2
- VESTUARIOS
- 3
- ALMACÉN

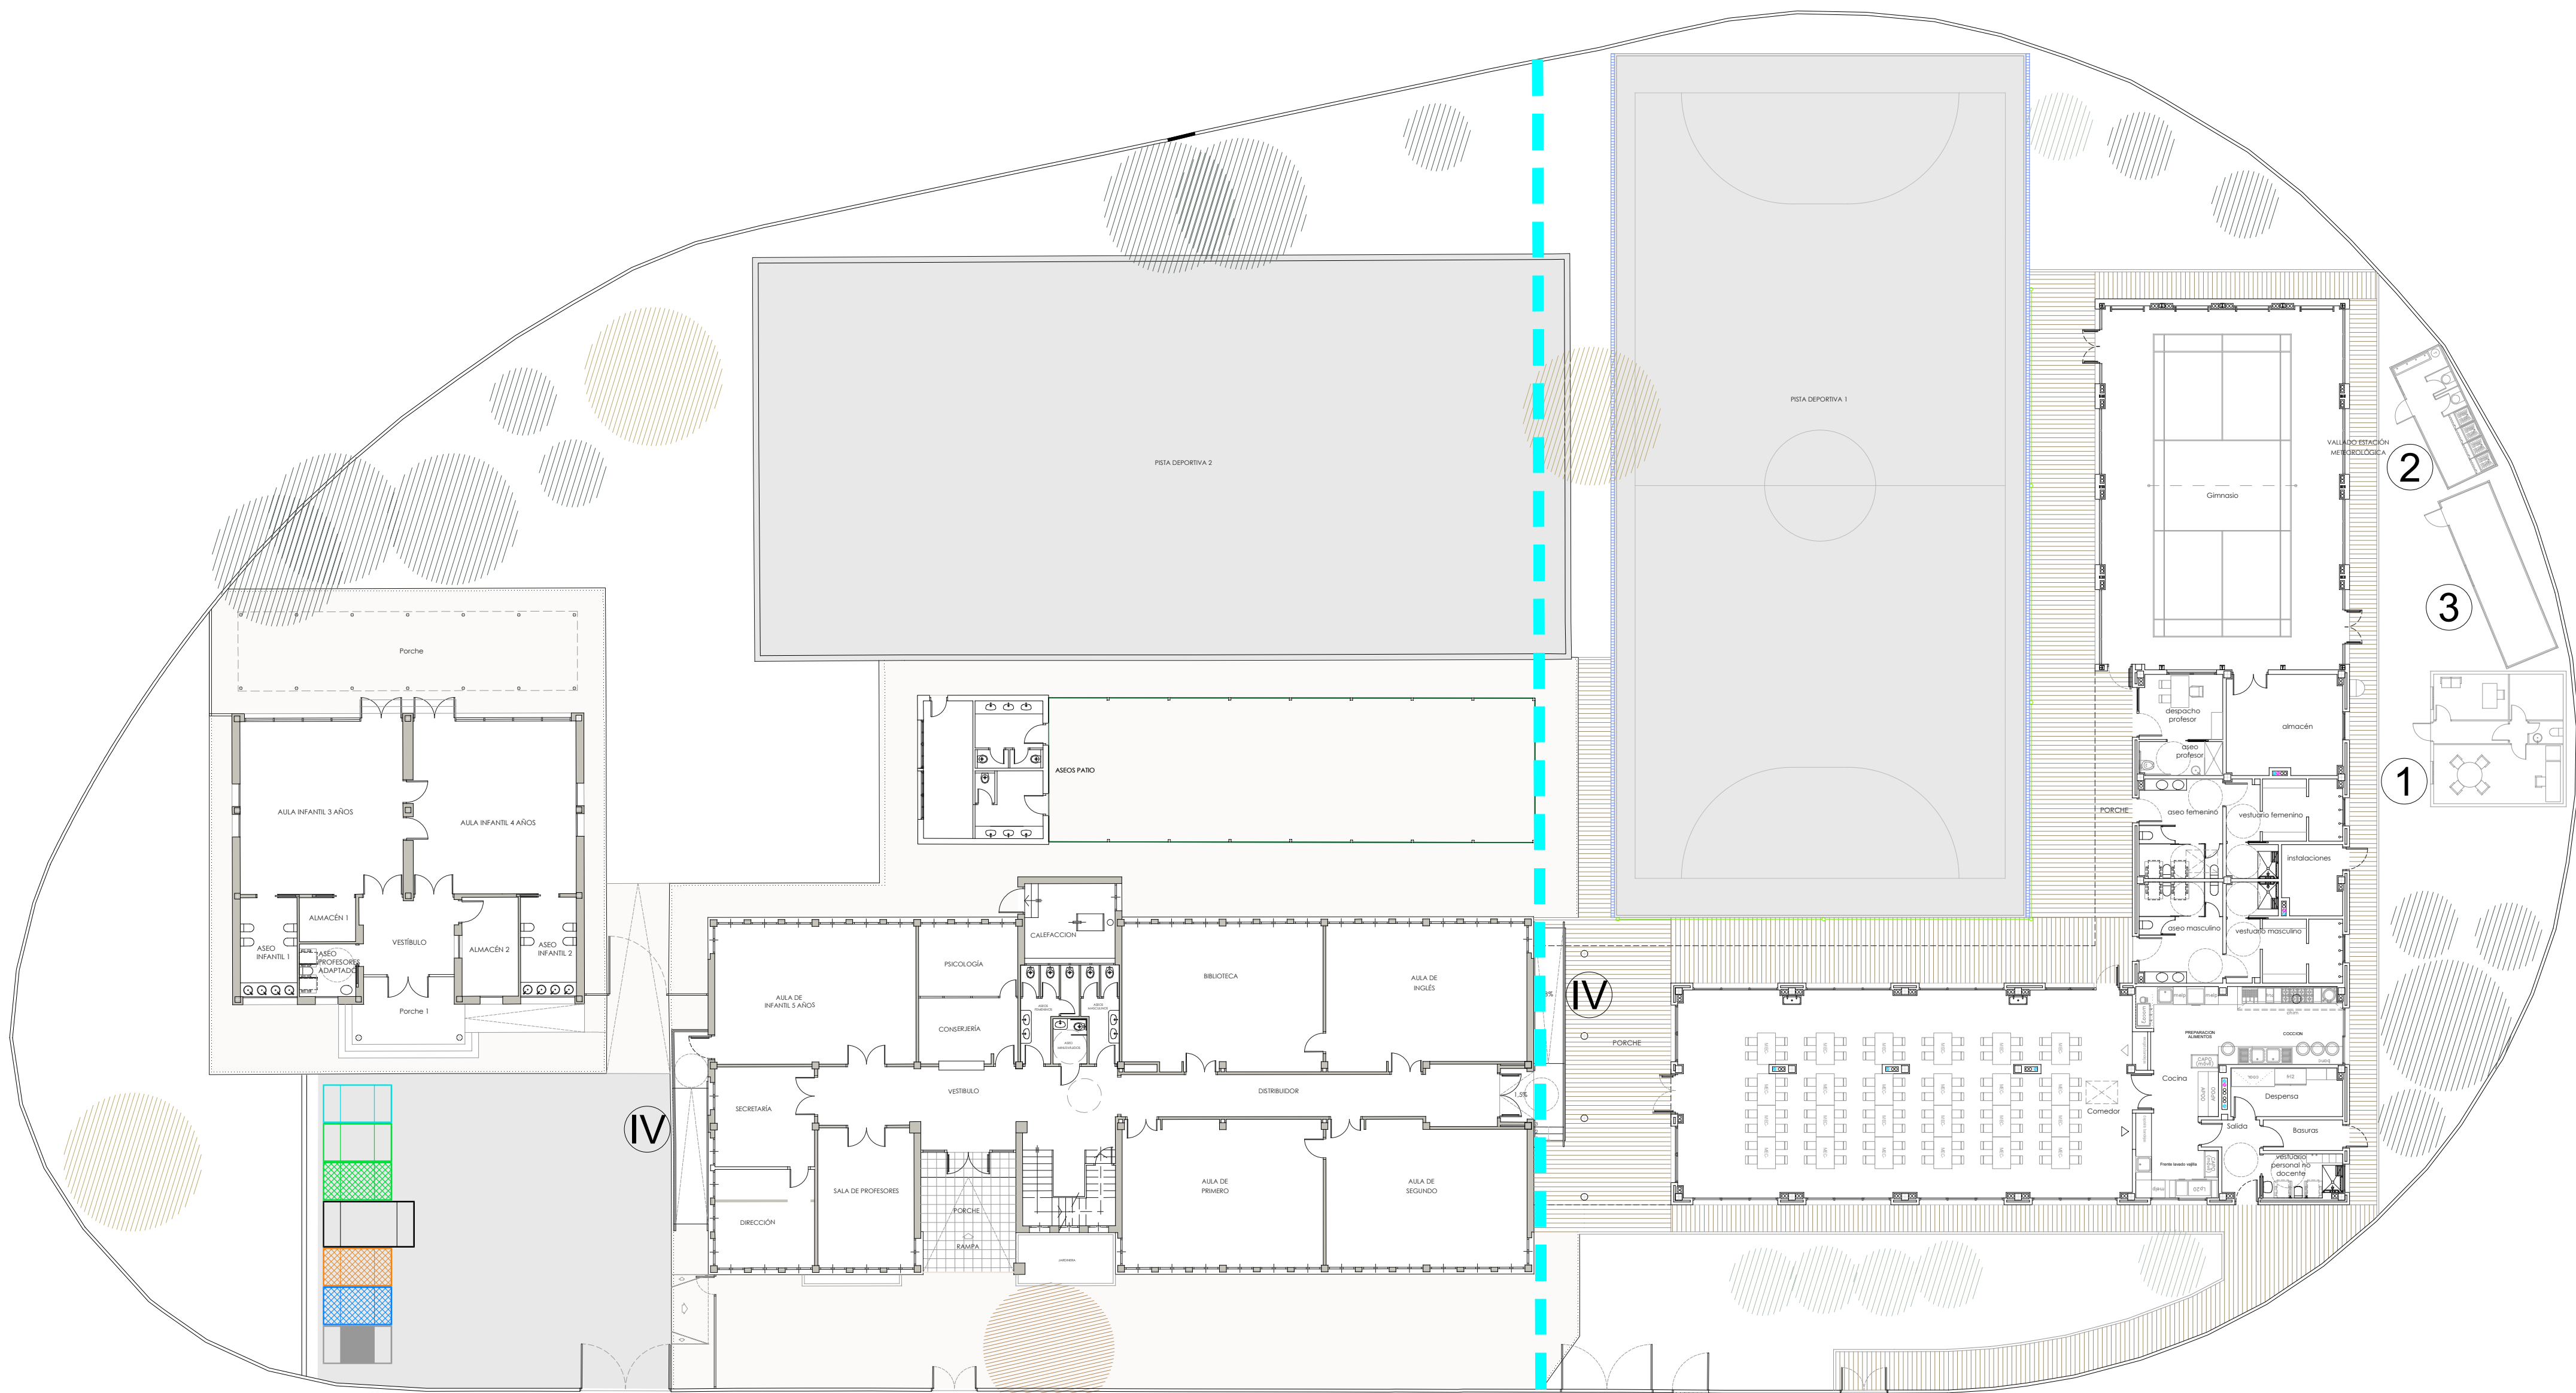

LEYENDA GESTION DE RESIDUOS

- CONTENEDOR RCD NIVEL II
de naturaleza NO pétreo:
plástico / metal
- CONTENEDOR RCD NIVEL II
de naturaleza NO pétreo:
papel / cartón / madera
- CONTENEDOR RCD NIVEL II
de naturaleza NO pétreo:
vidrio
- CONTENEDOR RCD NIVEL II
residuos urbanos - basuras
(contenedor específico tapado)
- CONTENEDOR RCD NIVEL II
potencialmente peligrosos
(contenedor específico tapado)
- LAVADO CANALETAS,
CUBILOTES, etc. DE HORMIGÓN
- CONTENEDOR RCD NIVEL II
de naturaleza pétreo

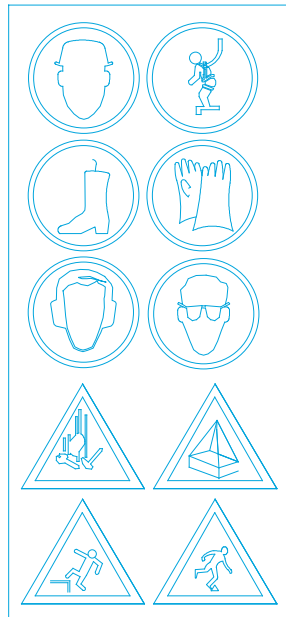

CARTEL DE OBRA

- PROHIBIDO APARCAR
- OBLIGATORIO EL USO DE CASCO
- PROHIBIDA LA ENTRADA A TODA
PERSONA AJENA A LA OBRA



Revisión:	Fecha:	Realizado:	Supervisado:	Aprobado:	Revisión:	Fecha:	Realizado:	Supervisado:	Aprobado: