


V. SUSTITUCIÓN CARPINTERÍA EXTERIOR EDIFICIO ACTUAL PRIMARIA


Las fases corresponden a ámbitos de trabajo

- 1 CASETA OFICINA
 - 2 VESTUARIOS
 - 3 ALMACÉN


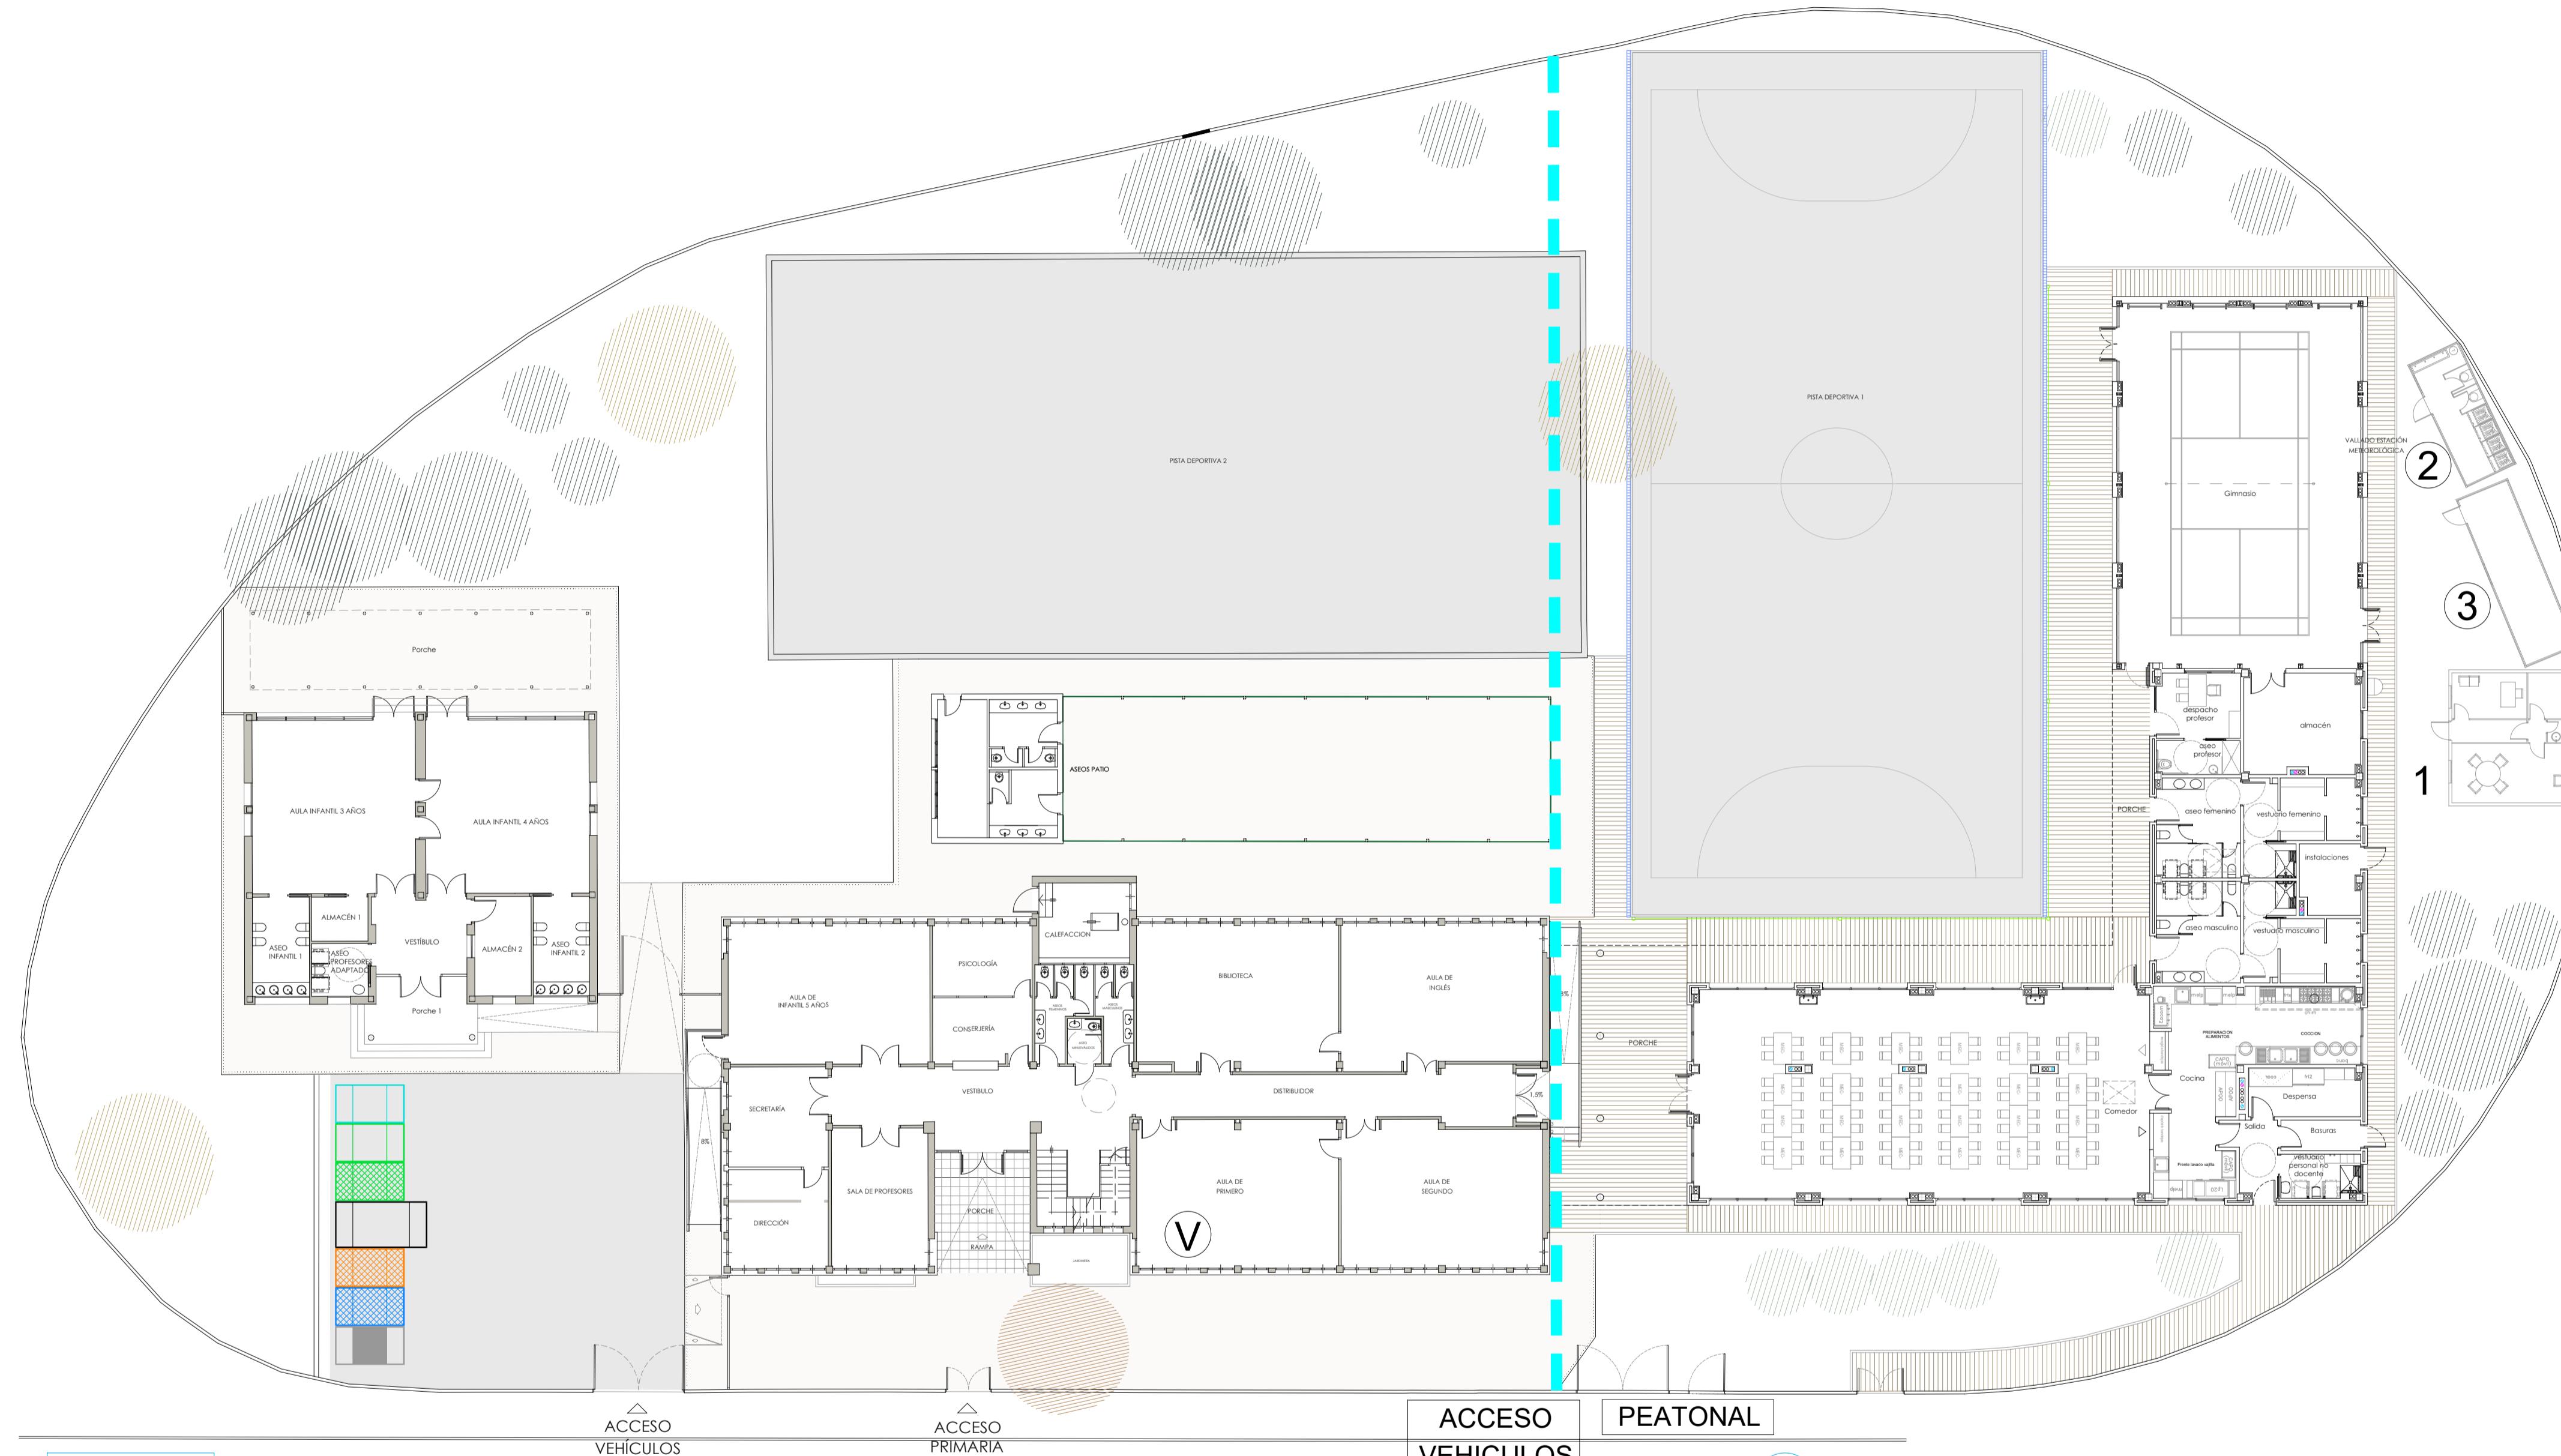


LEYENDA GESTION DE RESIDUOS


-  CONTENEDOR RCD NIVEL II
de naturaleza NO pétrea:
plástico / metal
 -  CONTENEDOR RCD NIVEL II
de naturaleza NO pétrea:
papel / cartón / madera
 -  CONTENEDOR RCD NIVEL II
de naturaleza NO pétrea:
vidrio
 -  CONTENEDOR RCD NIVEL II
residuos urbanos - basuras
(contenedor específico tapado)
 -  CONTENEDOR RCD NIVEL II
potencialmente peligrosos
(contenedor específico tapado)
 -  LAVADO CANALETAS,
CUBILOTES, etc. DE HORMIGÓN
 -  CONTENEDOR RCD NIVEL II
de naturaleza pétrea

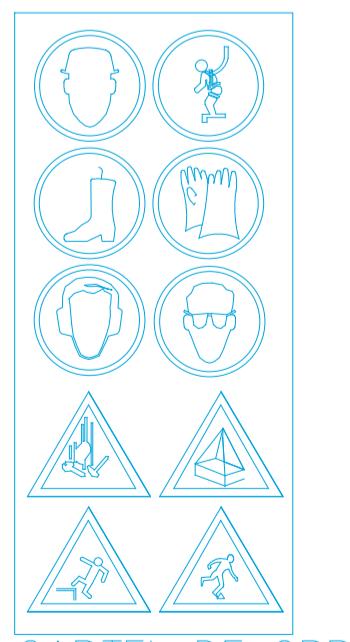

CARTEL DE OBRAS

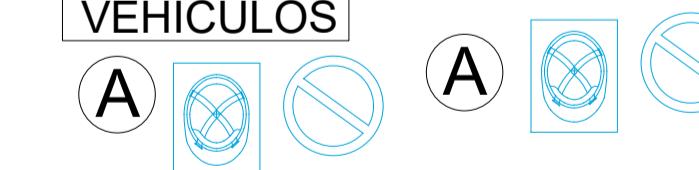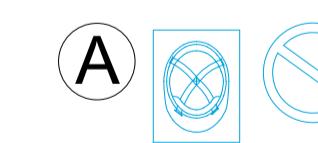

PROHIBIDO APARCAR

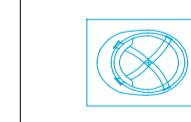

OBLIGATORIO EL USO DE CASCO



**PROHIBIDA LA ENTRADA A TODA
PERSONA AJENA A LA OBRA**

