


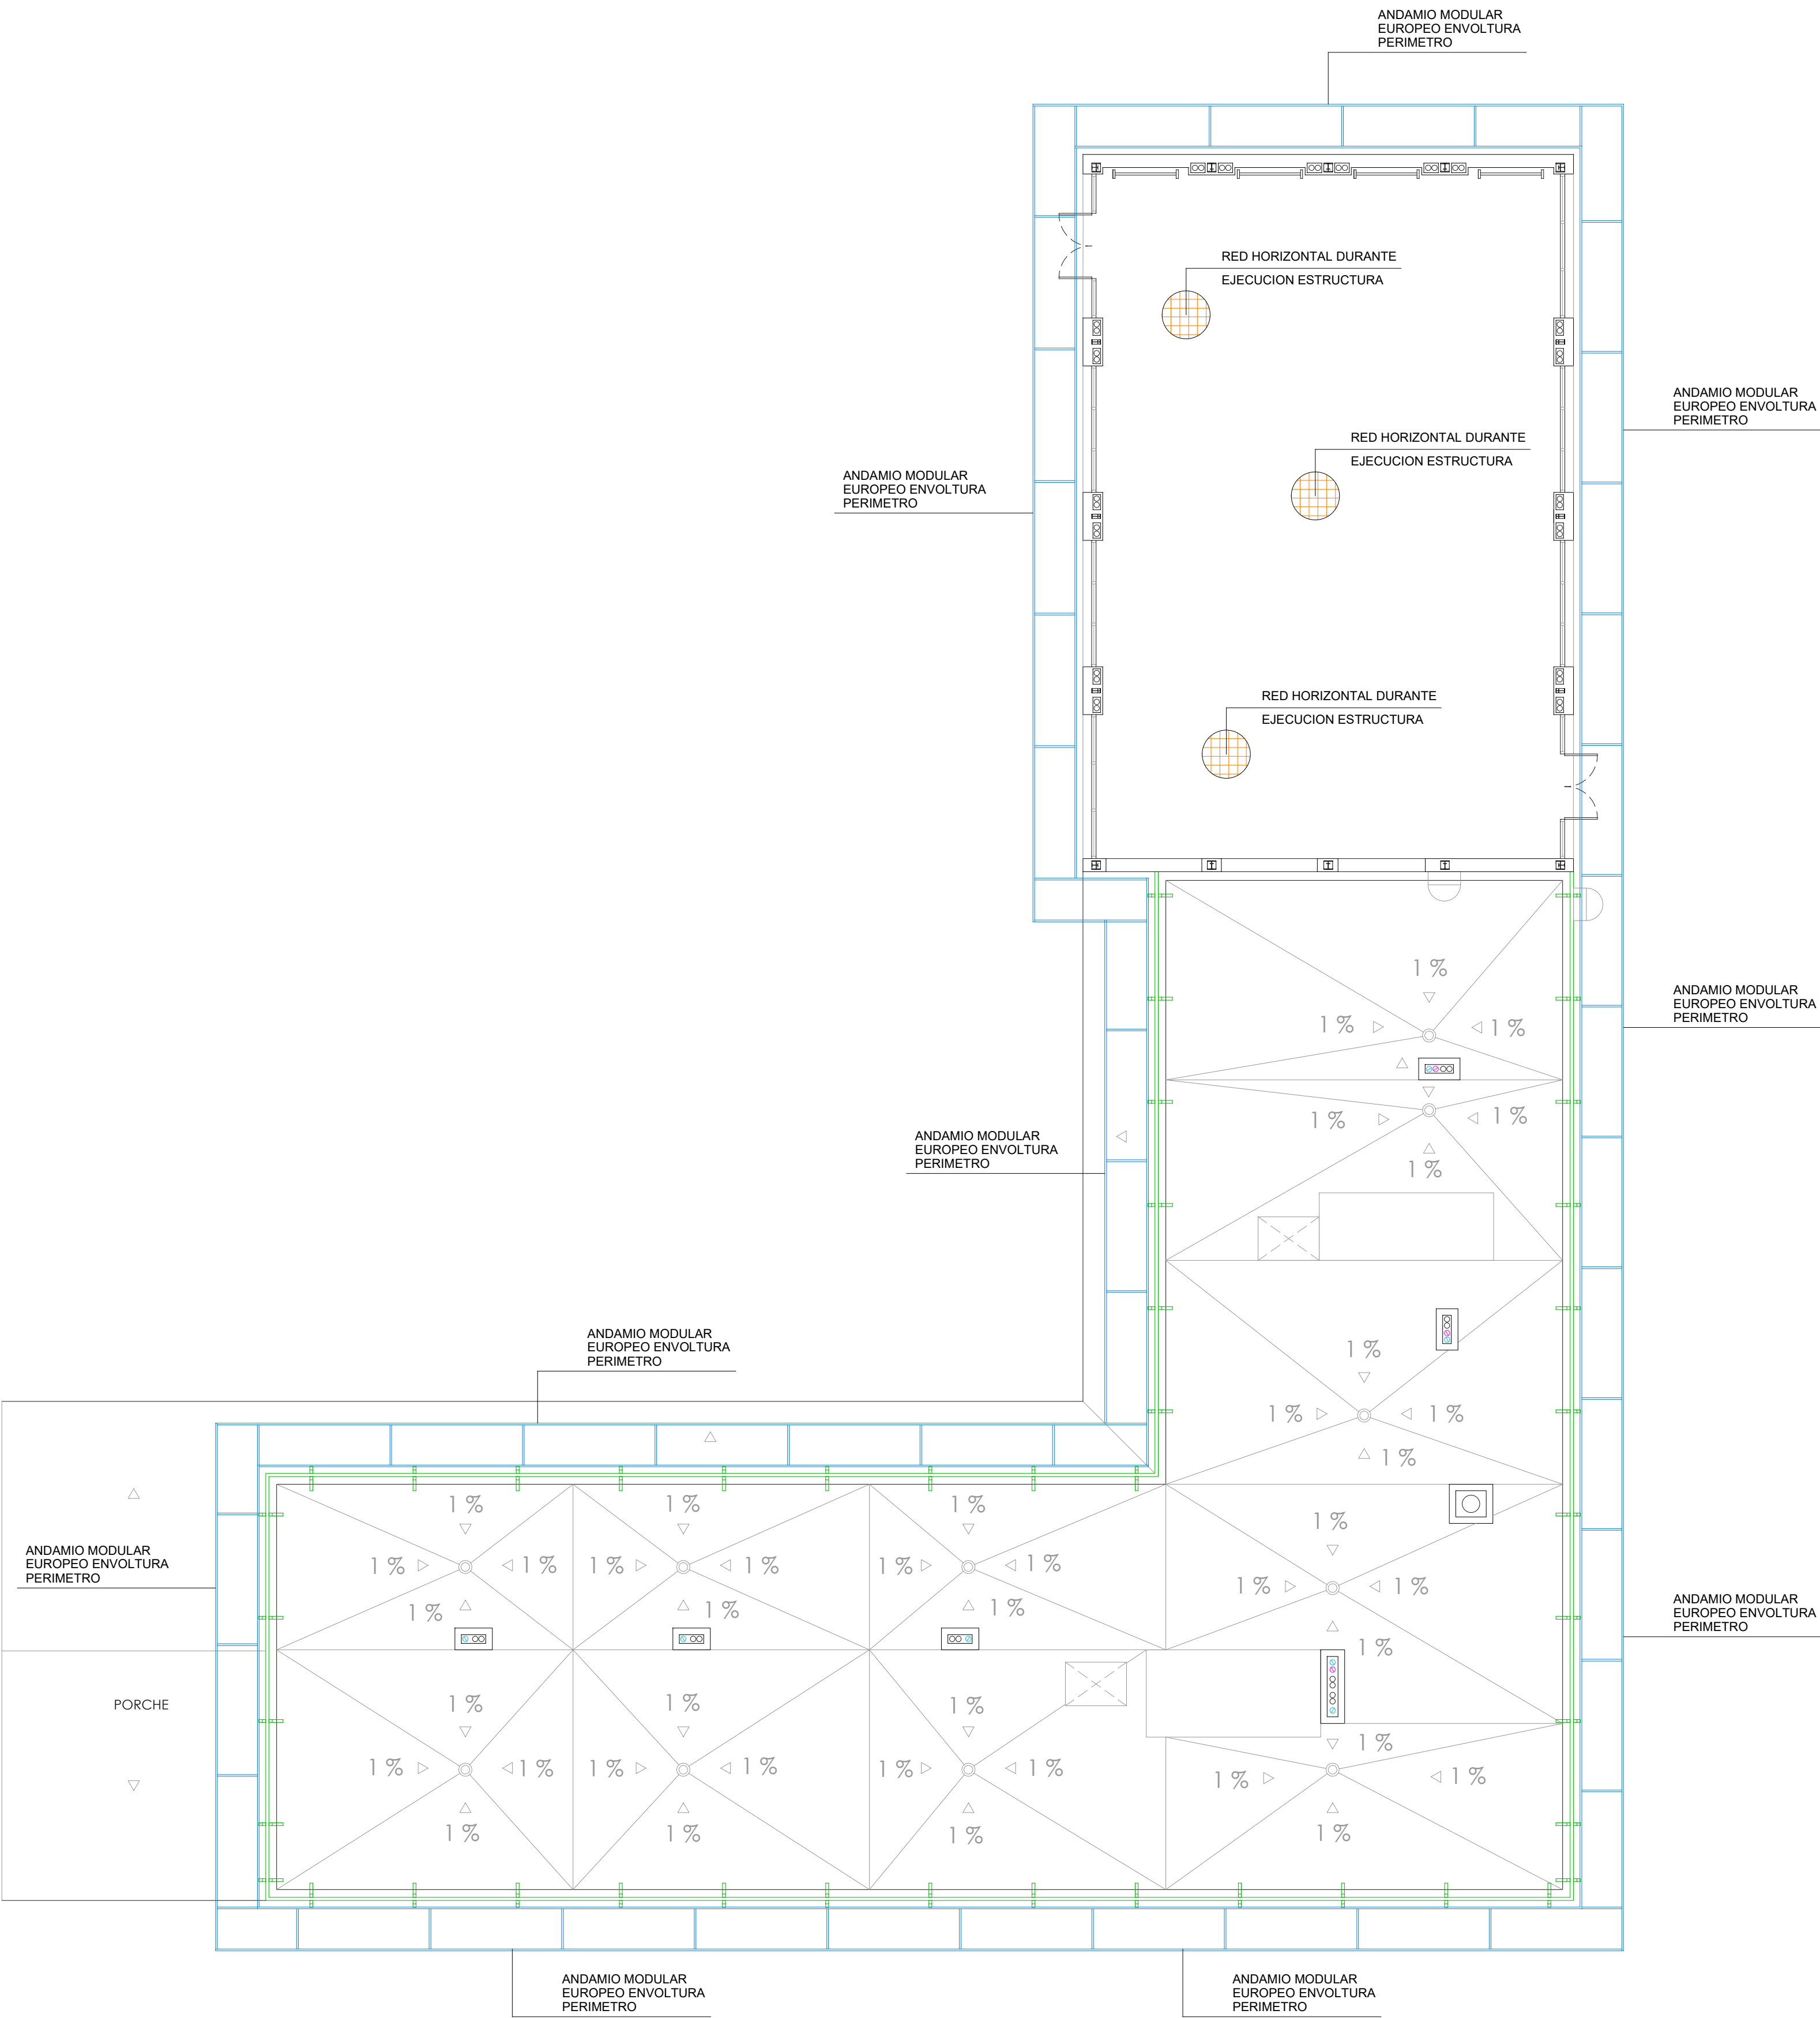

- RED TIPO HORCA
- MARQUESINA DE FACHADA
- LINEA DE VIDA
- SISTEMA PROVISIONAL DE PROTECCION DE BORDE CLASE A, FORMADO POR RED DE SEGURIDAD UNE-EN 1263-1 U A2 M100 Q M DURANTE LA EJECUCION DE LA CUBIERTA
- SISTEMA S DE RED DE SEGURIDAD UNE-EN 1263-1S A2 M100 D M, FUJA PARA CUBRIR GRANDES SUPERFICIES
- VALLADO PARCELA
- BARANDILLA PERIMETRAL FORJADO DURANTE LA EJECUCION DE LA ESTRUCTURA
- BARANDILLA HUECOS

Revisión:	Fecha:	Realizado:	Supervisado:	Aprobado:	Revisión:	Fecha:	Realizado:	Supervisado:	Aprobado: